ჭრილი ა-ი

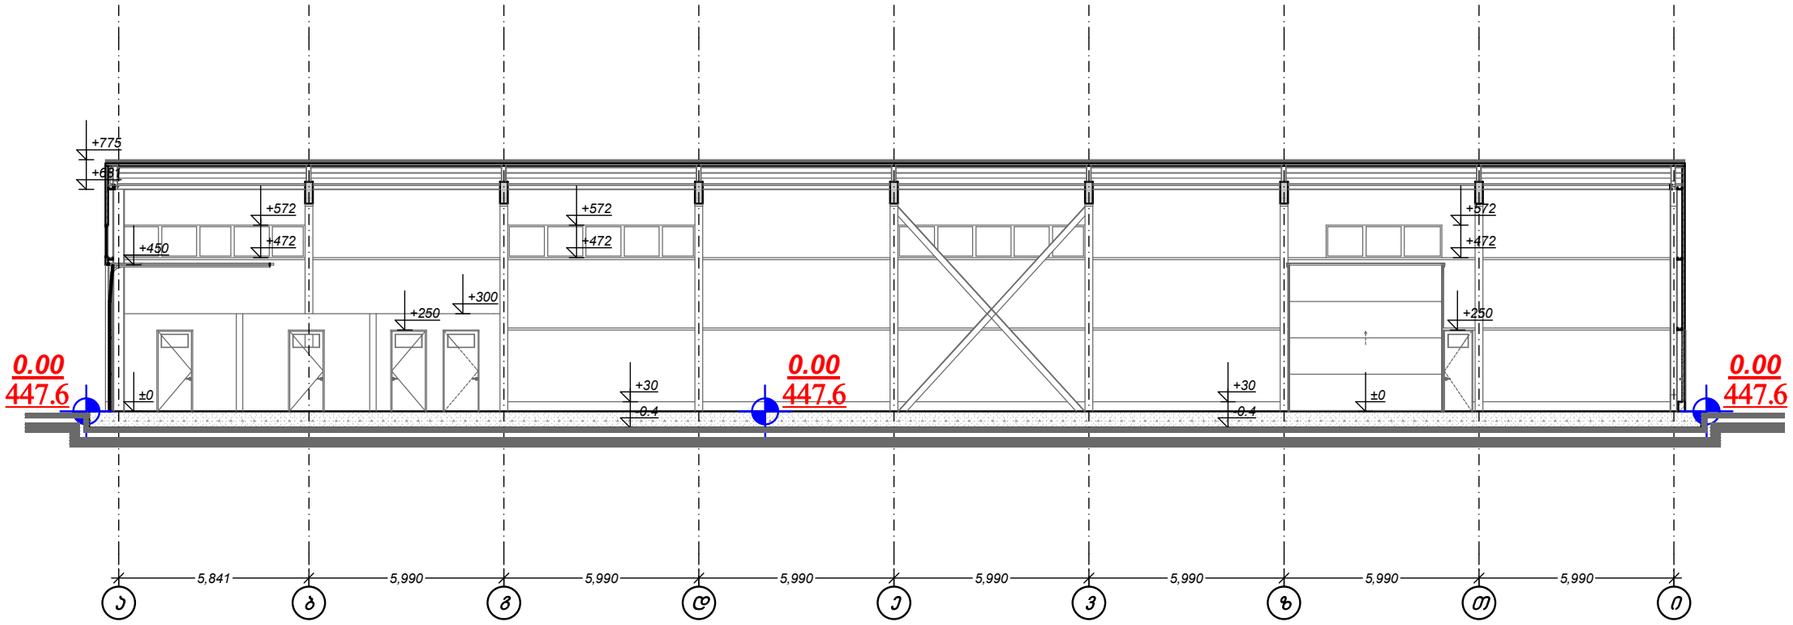

ტეტრიქსი TETRIX
არქიტექტურა და მშენებლობა ARCHITECTURE AND CONSTRUCTION

საქართველო, თბილისი, კოსტავას ქუჩა №77
GEORGIA, TBILISI, KOSTAVA st.
კონტაქტი/CONTACT: tetrix.ge@gmail.com, 551 37 00 44
ს/კ ID 406213663

შენიშვნა:
NOTICE:

ექსპლიკაცია:
EXPLICATION:

პროექტის დასახელება:	**PROJECT NAME:**

სასაწყობე შენობა
Warehouse building

პროექტის მისამართი: **PROJECT ADRESS:**		ქალაქი თბილისი, ენუქიძის ქუჩა №5 City Tbilisi, Enuqidze street #5	
დამკვეთი: **CLIENT:**		შპს "ავტომობილისტი" Ltd "Avtomobilisti"	
თანამდებობა:	**POSITION:**	ხელმოწერა: SIGNATURE:	სახელი/გვარი: NAME/SURNAME:
დირექტორი	**DIRECTOR**		დავით ჩიკვაიძე DAVITI CHIKVAIDZE
მთავარი არქიტექტორი	**Senior Architect**		გიორგი არევაძე GIORGI AREVADZE
დაამუშავა	**Processed**		გიორგი არევაძე GIORGI AREVADZE

სტადია:	არქიტექტურული პროექტი
Stage:	**Architectural Project**
ნახაზის ნომერი: **Drawing number:**	ა - 3
ნახაზის დასახელება:	**ჭრილი ა-ი**
Drawing name:	

ფურცელი **Paper**	ინდექსი **Index**	მასშტაბი **Scale**
A3	ა	1:100

15/05/2021

ჭრილი 5-1

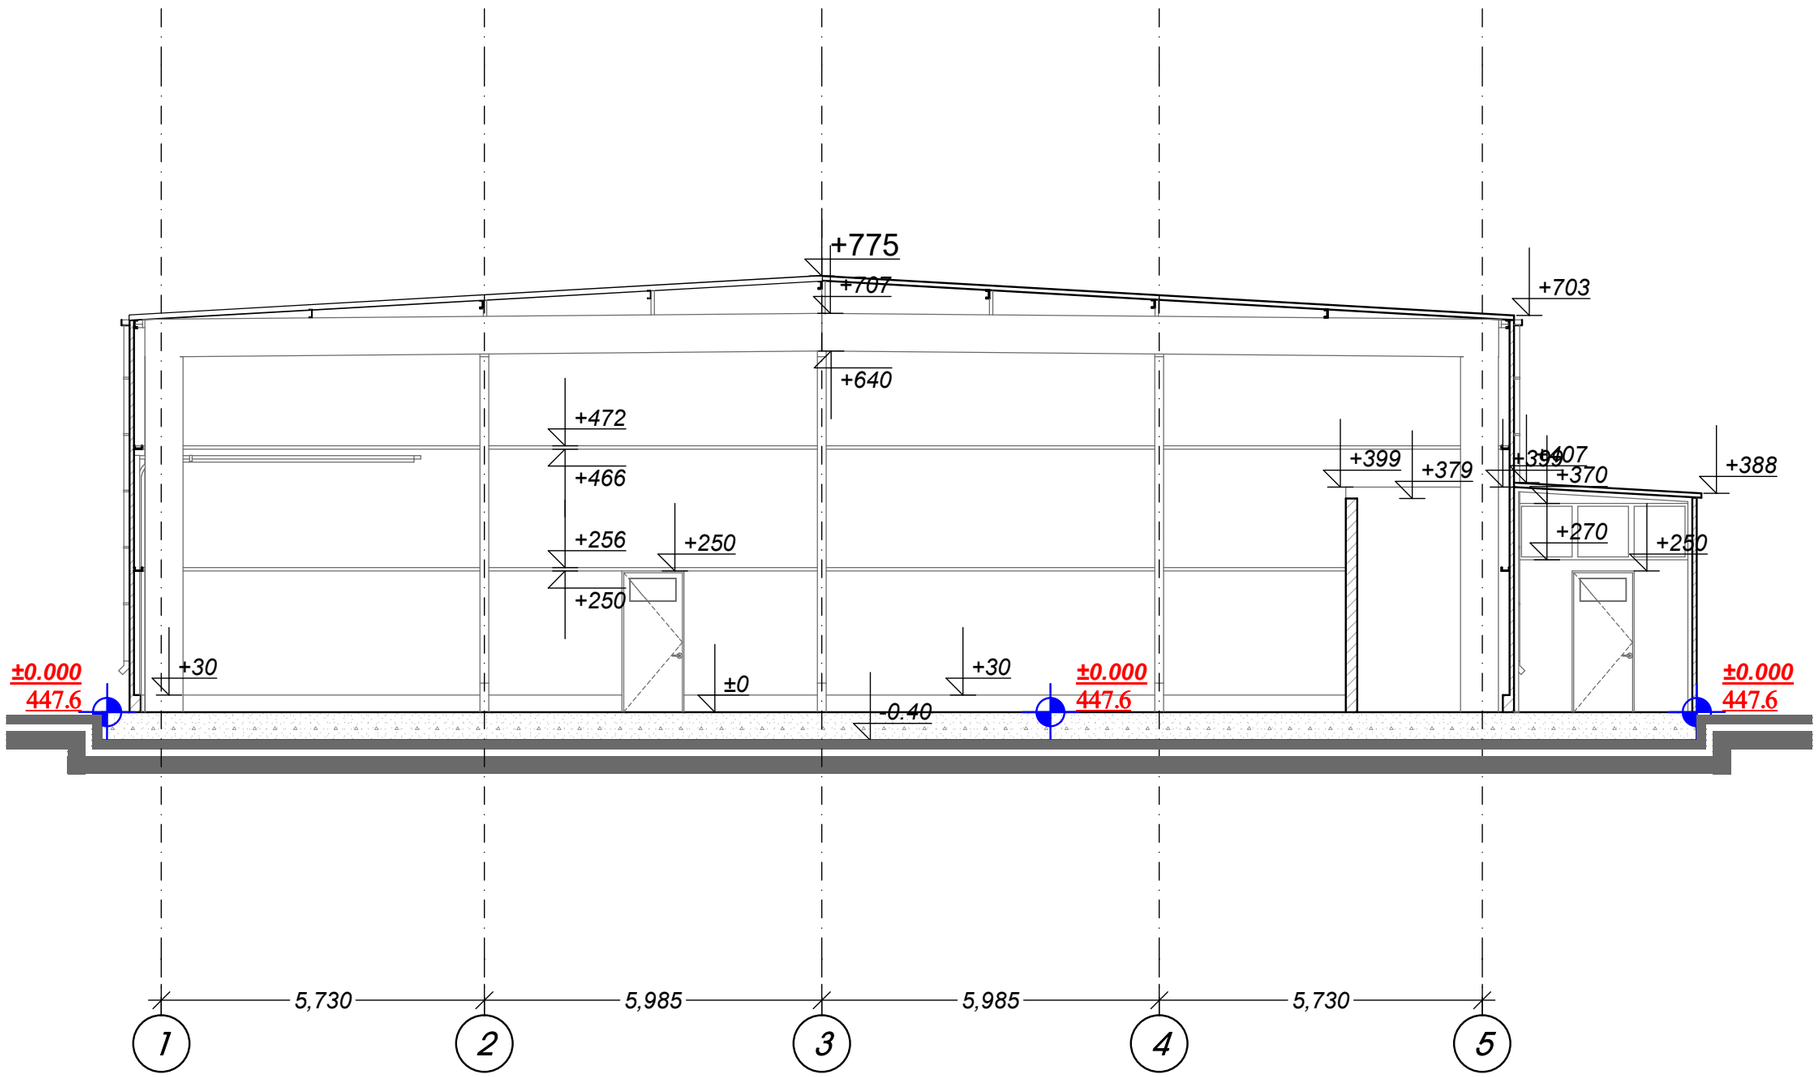

ტეტრიქსი TETRIX
არქიტექტურა და მშენებლობა ARCHITECTURE AND CONSTRUCTION

საქართველო, თბილისი, კოსტავას ქუჩა №77
GEORGIA, TBILISI, KOSTAVA st.
კონტაქტი/CONTACT: tetrix.ge@gmail.com, 551 37 00 44
ს/კ ID 406213663

შენიშვნა:
NOTICE:

ექსპლიკაცია:
EXPLICATION:

პროექტის დასახელება:	**PROJECT NAME:**

სასაწყობე შენობა
Warehouse building

პროექტის მისამართი: **PROJECT ADRESS:**		ქ.თბილისი, ენიქიძის ქუჩა №5 City Tbilisi, Enuqidze street #5	
დამკვეთი: **CLIENT:**		შპს "ავტომობილისტი" Ltd "Avtomobilisti"	
თანამდებობა:	**POSITION:**	ხელმოწერა: SIGNATURE:	სახელი/გვარი: NAME/SURNAME:
დირექტორი	**DIRECTOR**		დავითი ჩიკვაიძე DAVITI CHIKVAIDZE
მთავარი არქიტექტორი	**Senior Architect**		გიორგი არევაძე GIORGI AREVADZE
დაამუშავა	**Processed**		გიორგი არევაძე GIORGI AREVADZE

სტადია:	არქიტექტურული პროექტი
Stage:	**Architectural Project**
ნახაზის ნომერი: **Drawing number:**	ა - 3
ნახაზის დასახელება:	ჭრილი 1-5
Drawing name:	

ფურცელი **Paper**	ინდექსი **Index**	მასშტაბი **Scale**
A3	ა	1:100

15/05/2021