ჭრილი 2-2

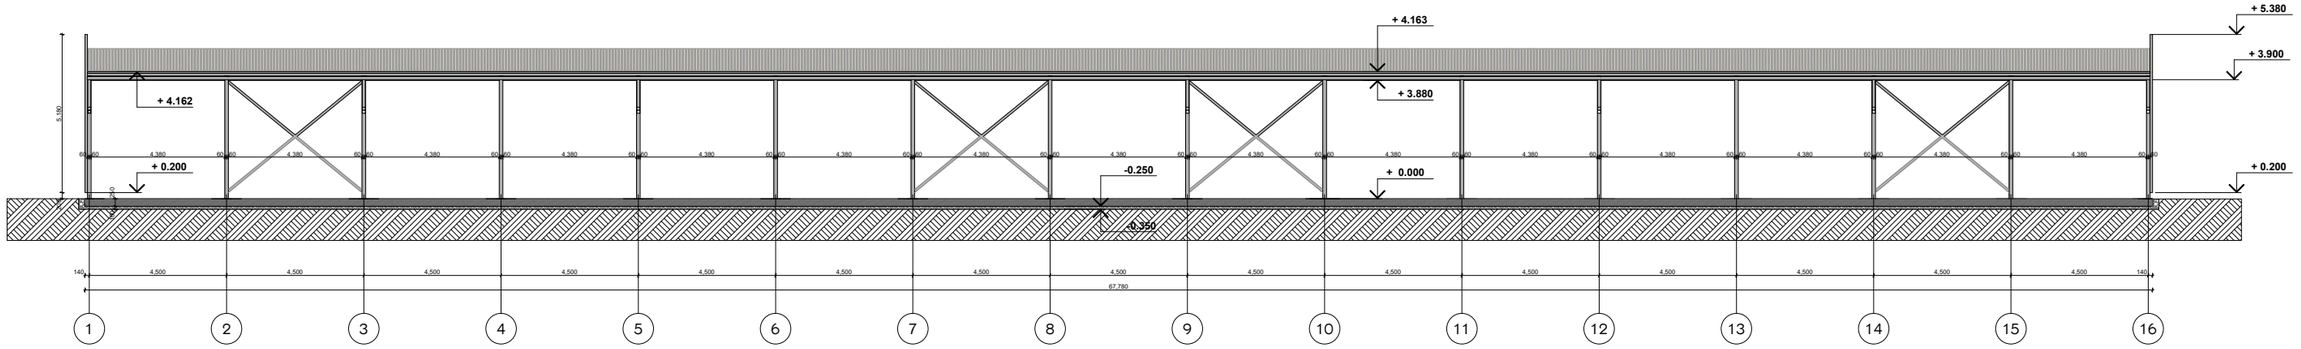

ჭრილი 1-1

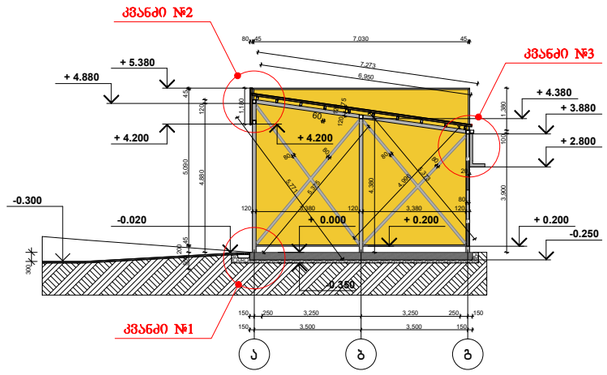

ქ თბილისი, ქ თვალჭრელიძე №11			
ჭრილი I-I ჭრილი 2-2	სქელი	ფურცელი	ფურცლები
	აა	4	
სიმაღლის განსაძღვრის სქემა 2	ავტორი ალექსანდრე აბაშიძე		

კვანძი №1

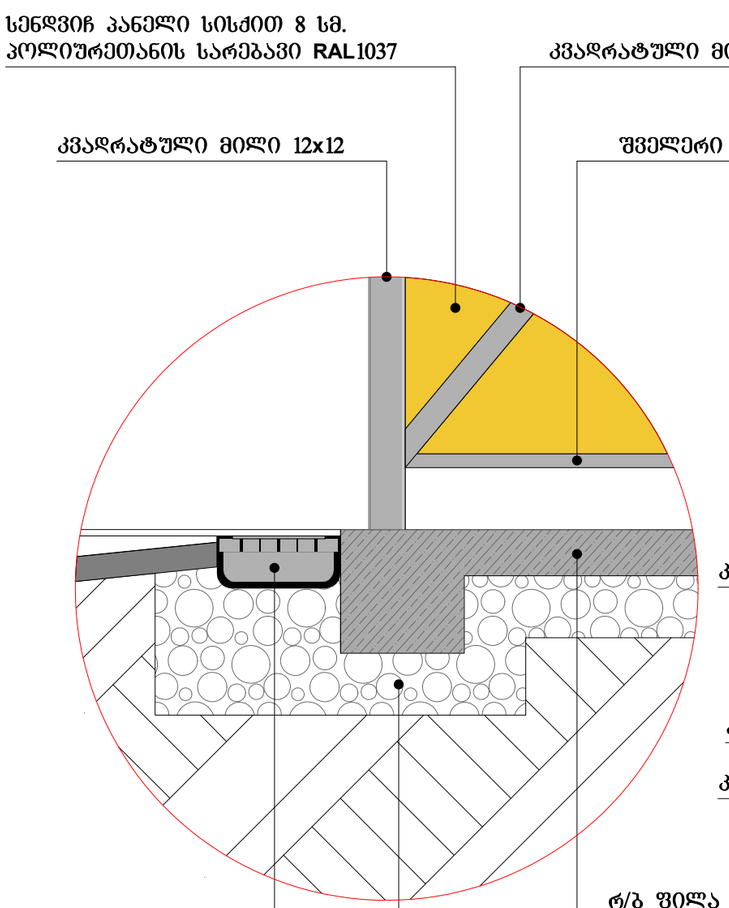

კვანძი №2

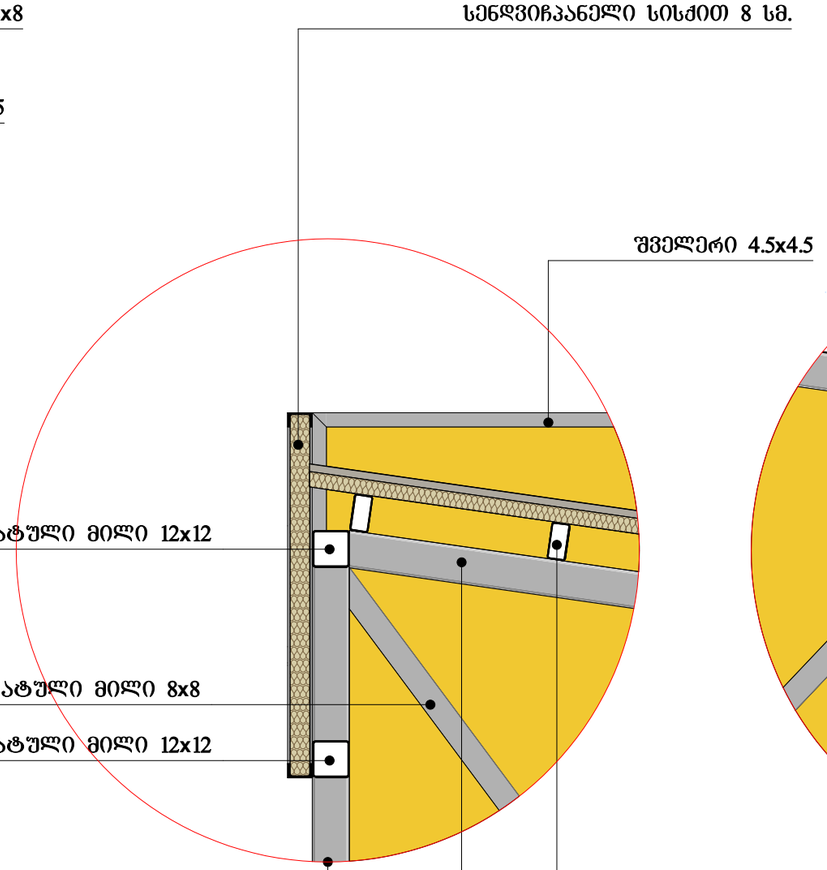

კვანძი №3

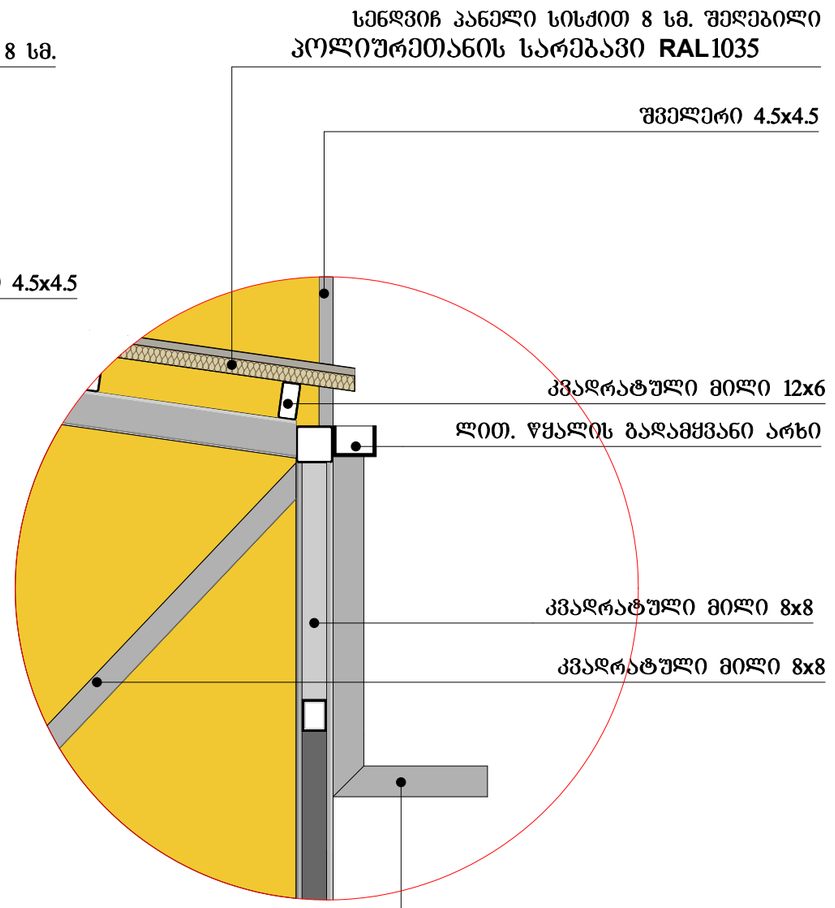

ქ თბილისი. ქ თვალჭრელიძე №11			
კვანძი 1, კვანძი 2, კვანძი 3.	სქალა	ფურცელი	ფურცლები
	აა	4	
სიმაღლის განსაზღვრის სქემა 2	ავტორი		
	ალექსანდრე აბაშიძე		