
მრავალბინიანი საცხოვრებელი სახლი
ფასადები

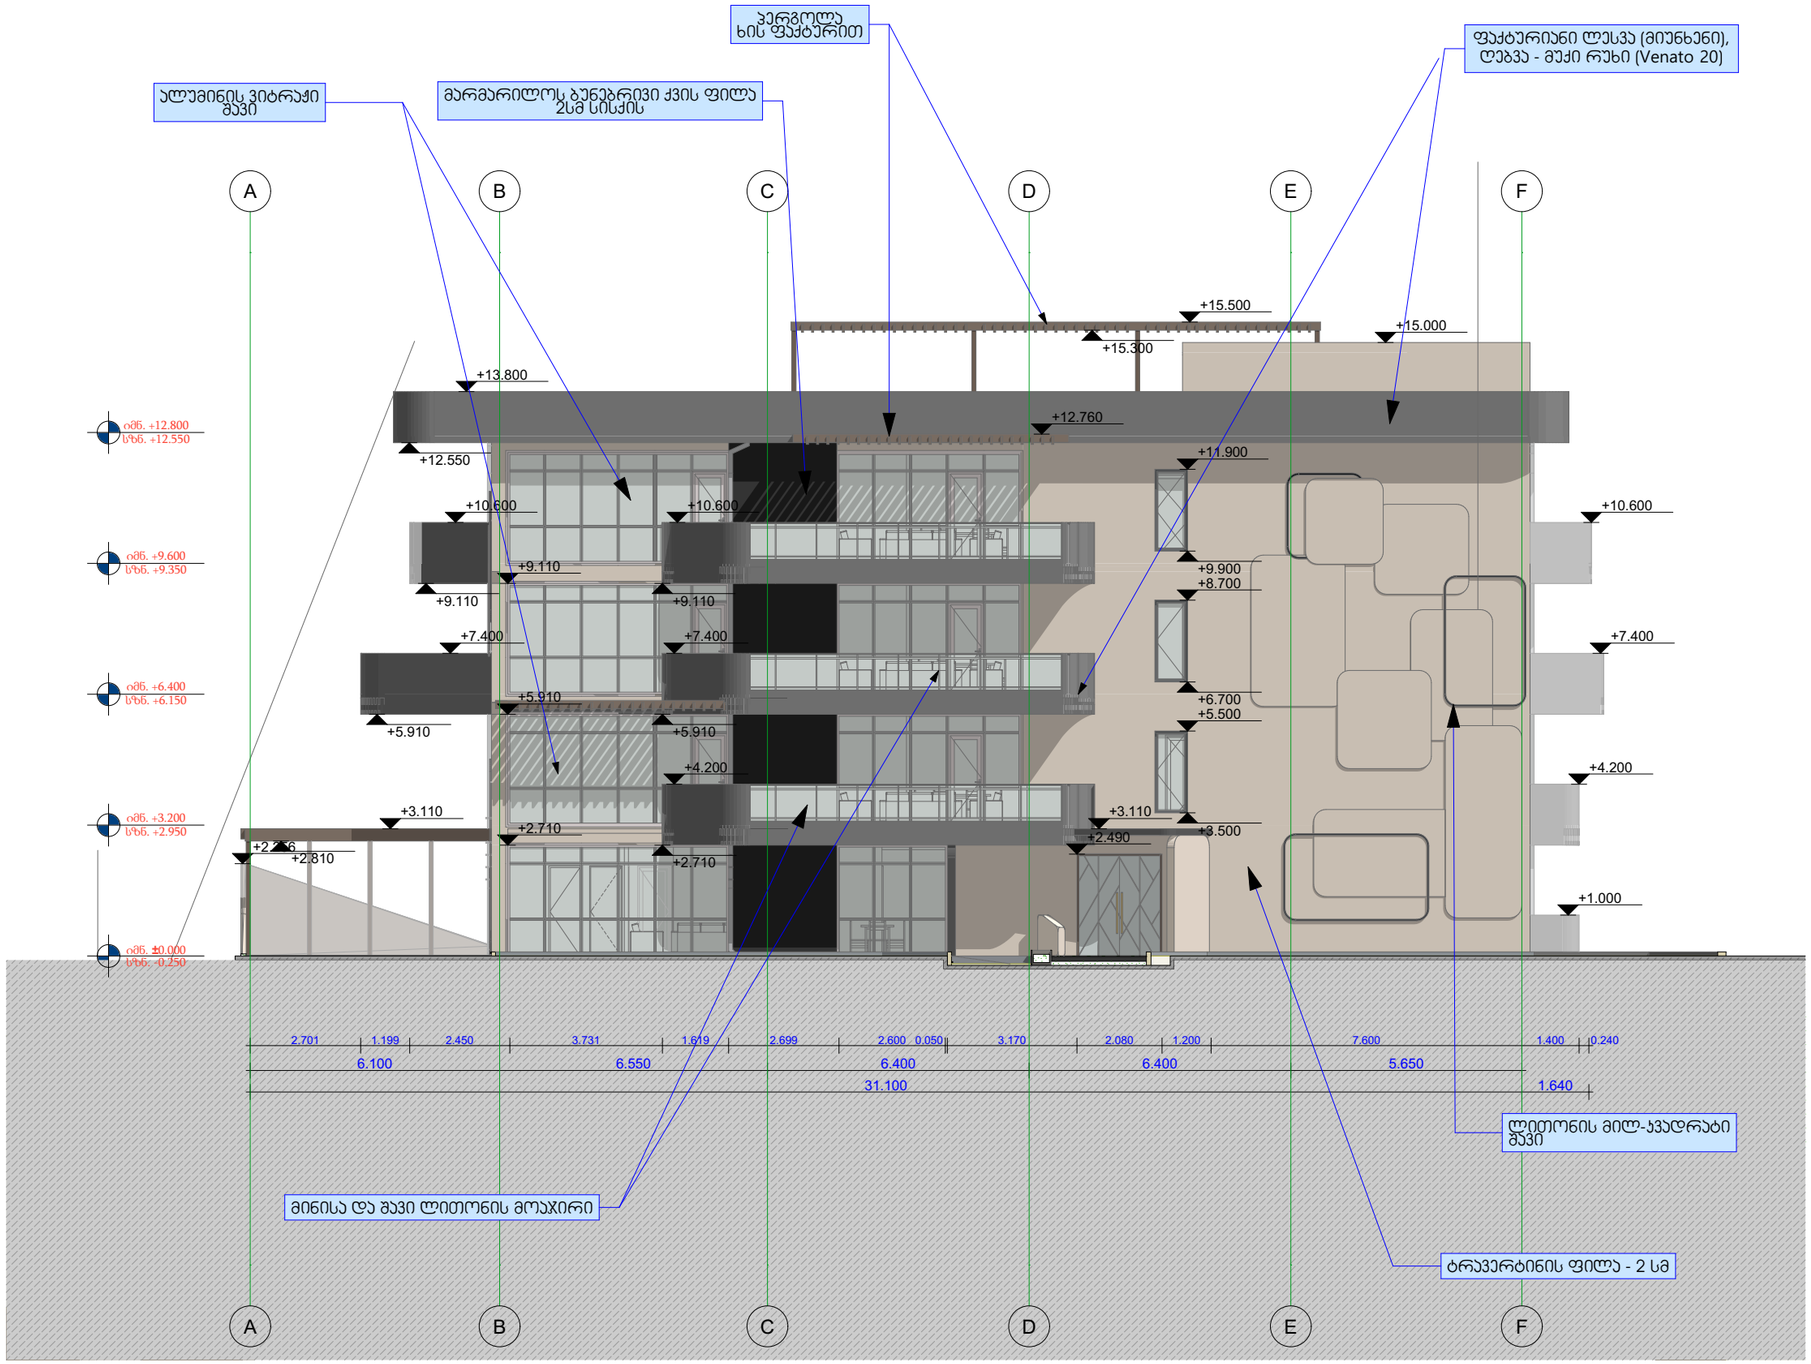

ფასადი "**A**"

ნიშნული +-0.000 = (აბს) +526.7

დამკვეთი

შპს "არია"


საკადასტრო კოდი	01.14.11.039.030

დირექტორი	მ. არჯმანდჯარი	
პრ. პატრონი	მ. ჯინჯარაძე	
შესრულა	მ. ჯინჯარაძე	

შპს "ბილდორაქსი"

მასშტ 1 : 150

მრავალბინიანი საცხოვრებელი სახლი
ფასადები

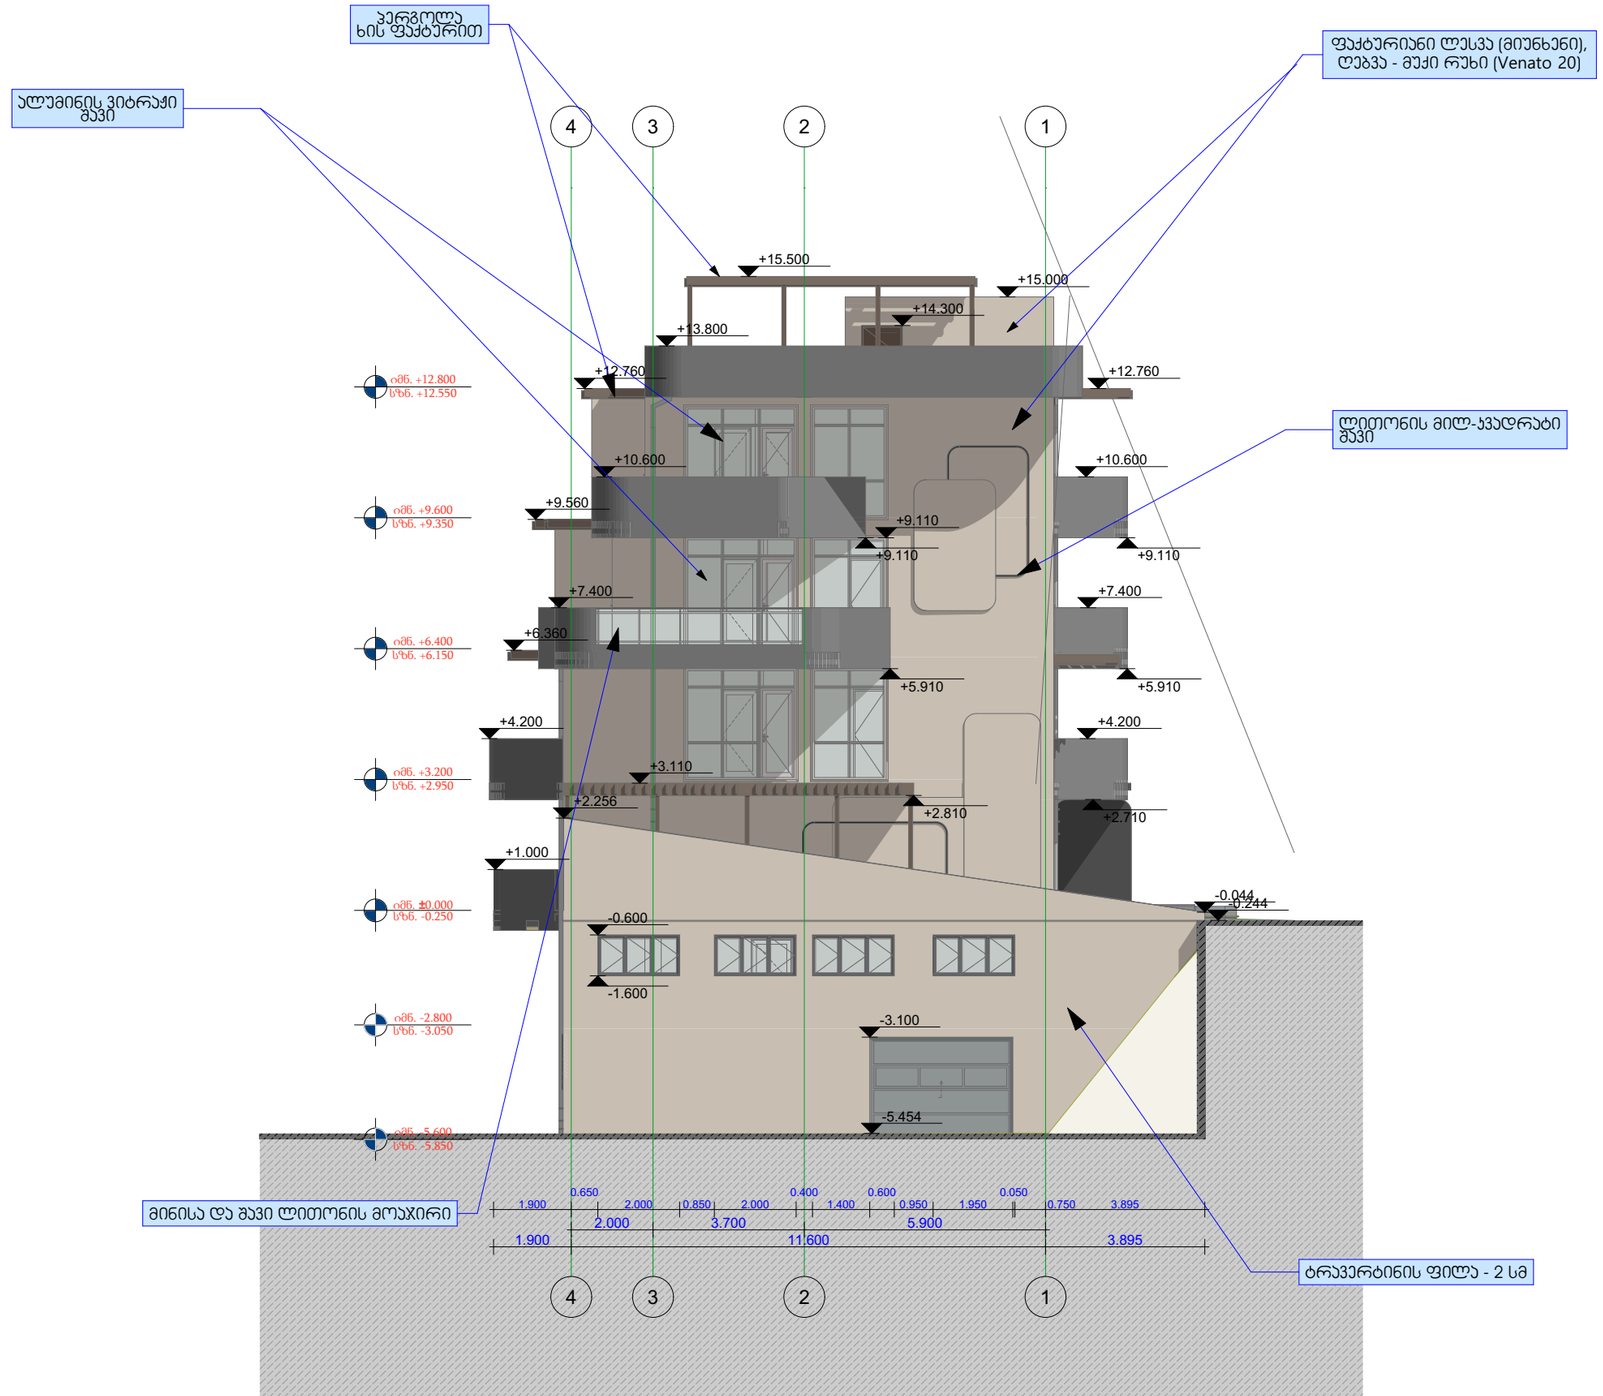

ფასადი "**B**"

ნიშნული +-0.000 = (აბს) +526.7

დამკვეთი

შპს "არია"


საკადასტრო კოდი	01.14.11.039.030

დირექტორი	მ. არჯმანდჯარი	
პრ. პატრონი	მ. ჯინჯარაძე	
შესრულა	მ. ჯინჯარაძე	

შპს "ბილდორაქსი"

მასშტ 1 : 150

მრავალბინიანი საცხოვრებელი სახლი
ფასადები

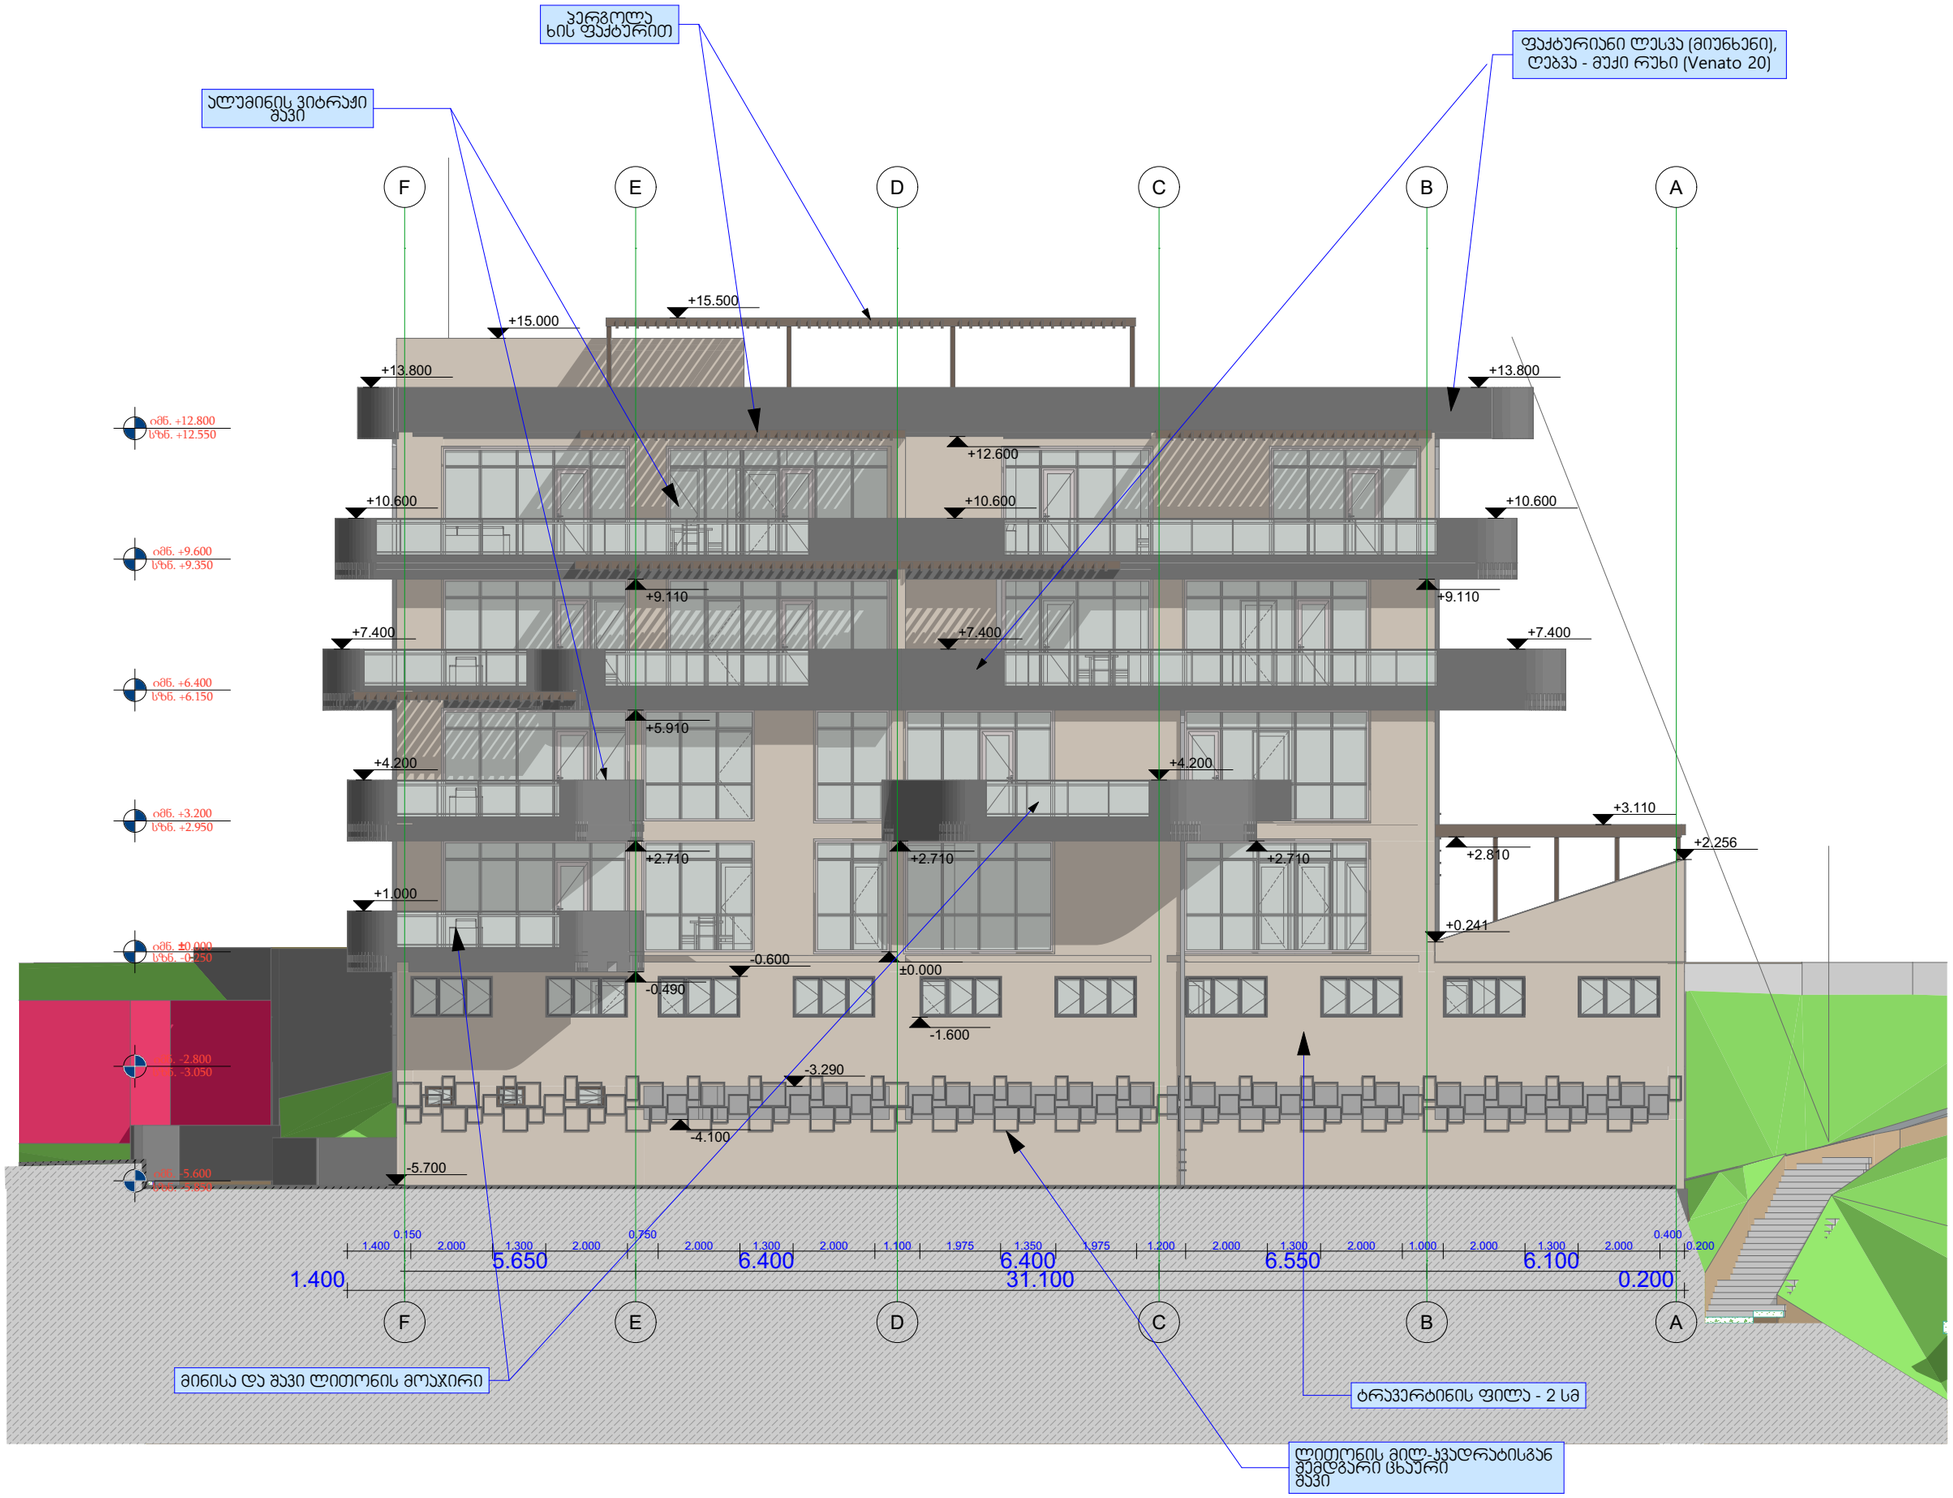

ფასადი "**C**"

ნიშნული +-0.000 = (აბს) +526.7

დამკვეთი

შპს "არია"

საკადასტრო კოდი	01.14.11.039.030


დირექტორი	მ. არჯმანდჯარი	
პრ. პატრონი	მ. ჯინჯარაძე	
შესრულა	მ. ჯინჯარაძე	

შპს "ბილდორაქსი"

Buildorax

მასშტ 1 : 150

მრავალბინიანი საცხოვრებელი სახლი
ფასადები

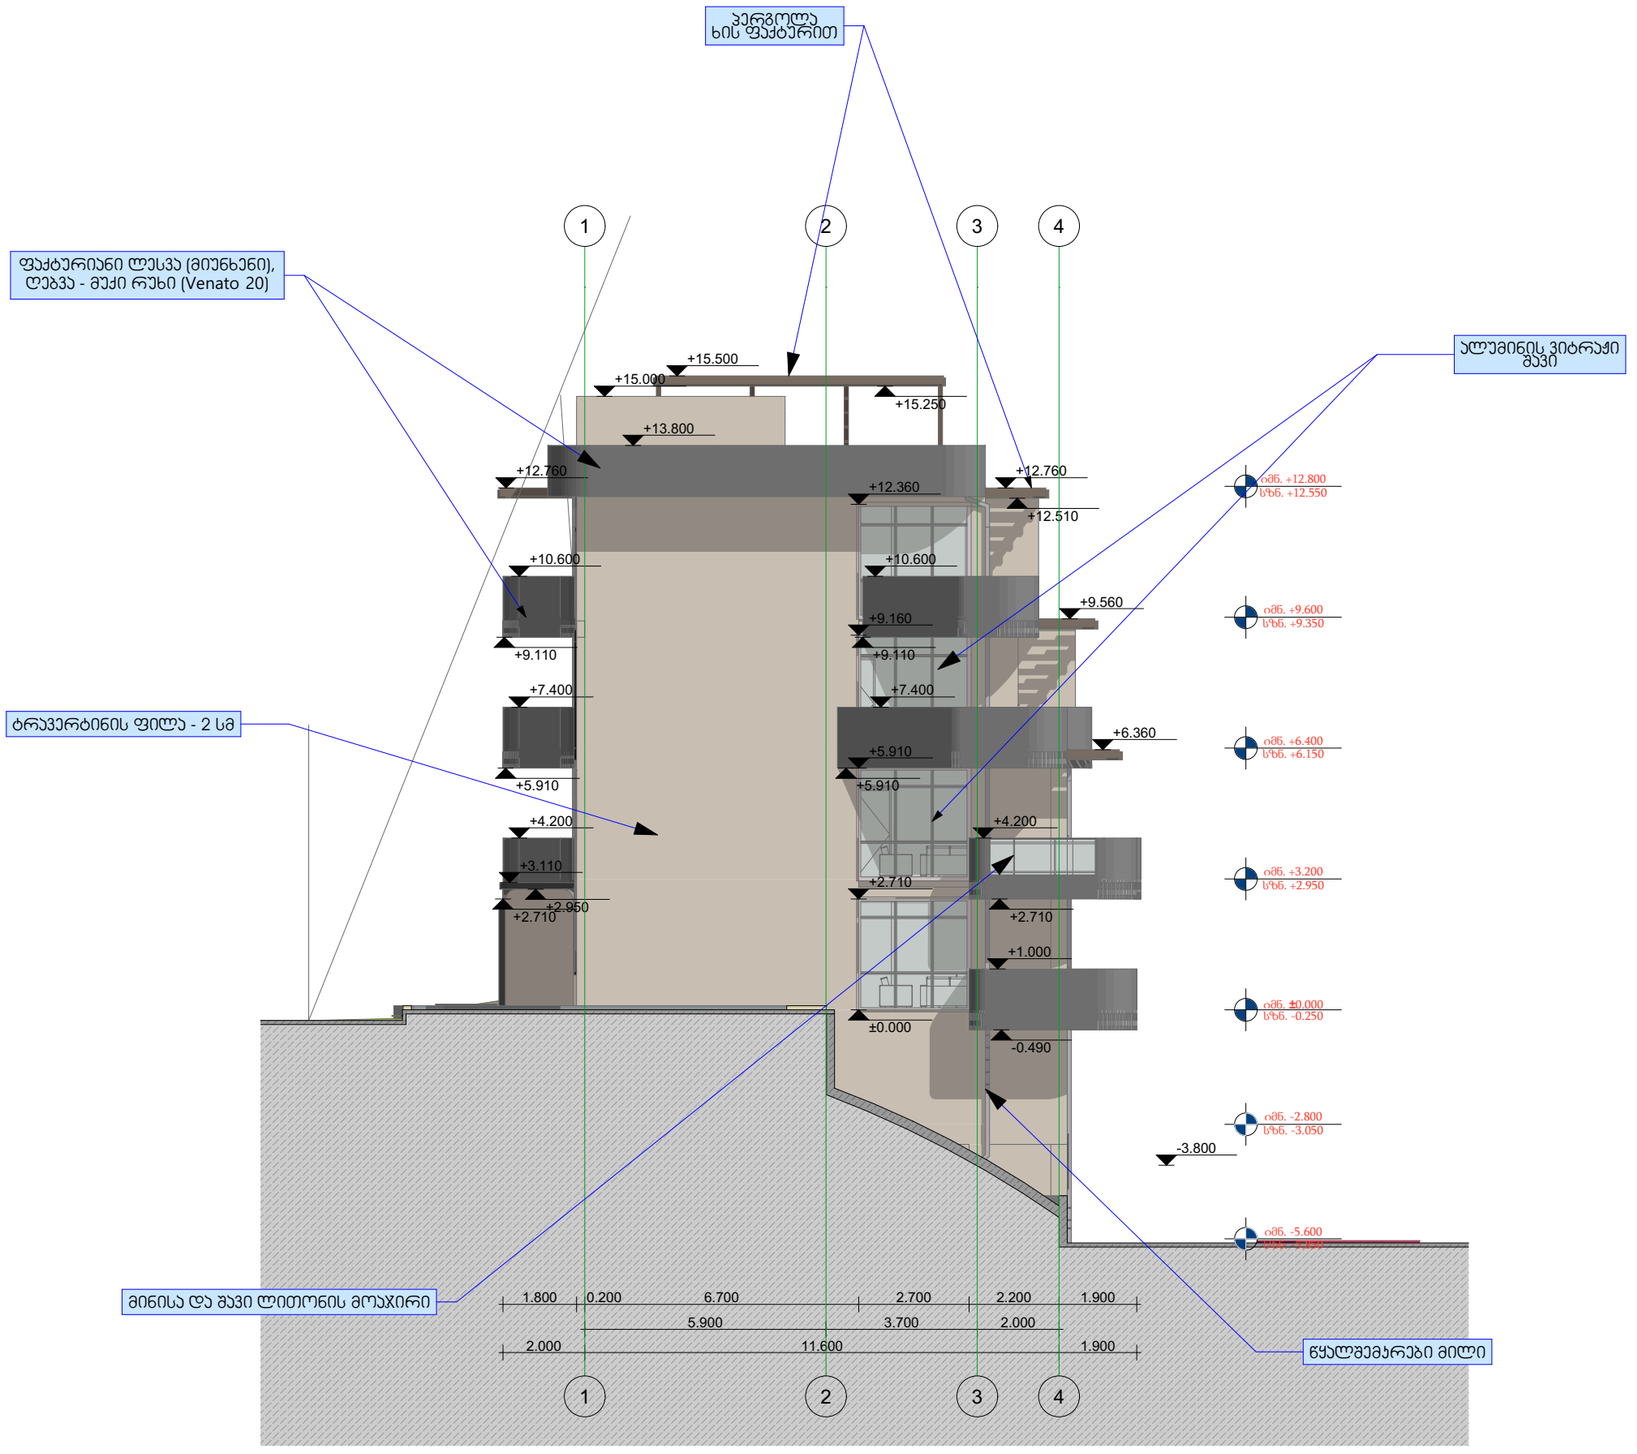

ფასადი "**D**"

ნიშნული +-0.000 = (აბს) +526.7

დამკვეთი

შპს "არია"

საკადასტრო კოდი	01.14.11.039.030

დირექტორი	მ. არჯმანდჯარი	
პრ. აქტორი	მ. ჯინჯარაძე	
შესრულა	მ. ჯინჯარაძე	


შპს "ბილდორაქსი"




მასშტ 1 : 150

მრავალბინიანი საცხოვრებელი სახლი
ჯარ-ფანჯრის სპეციფიკაციები


1 ცალი

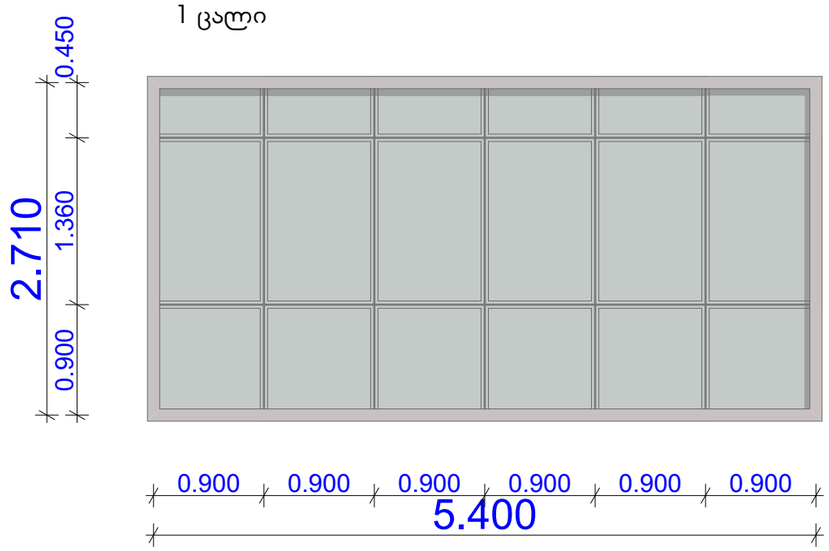


6 ცალი

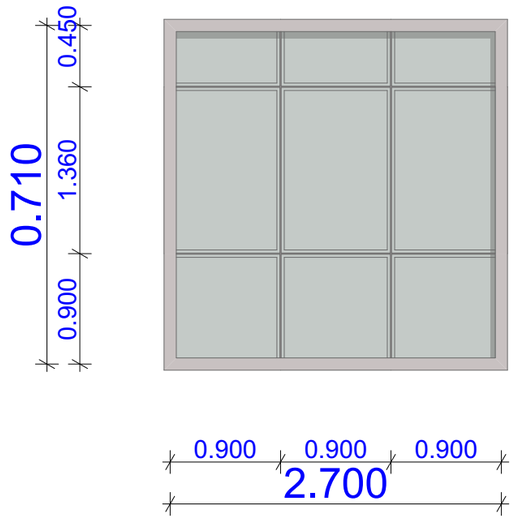

3 ცალი

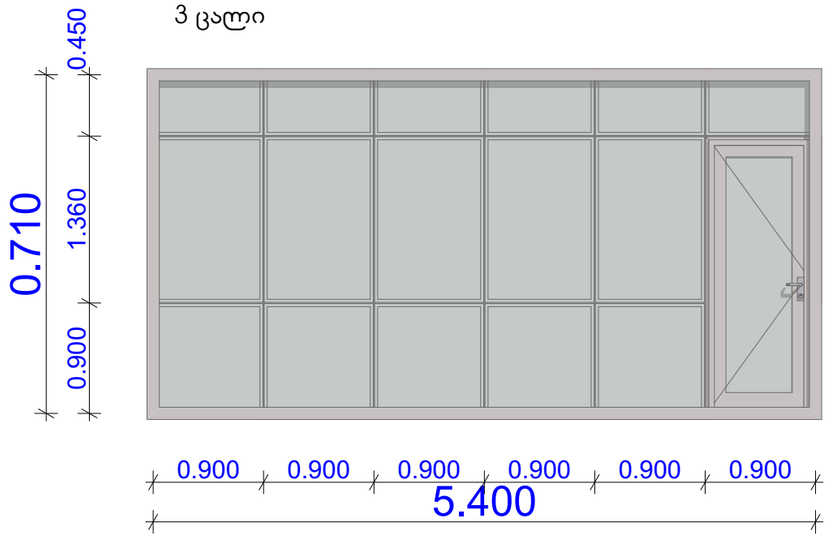

8 ცალი

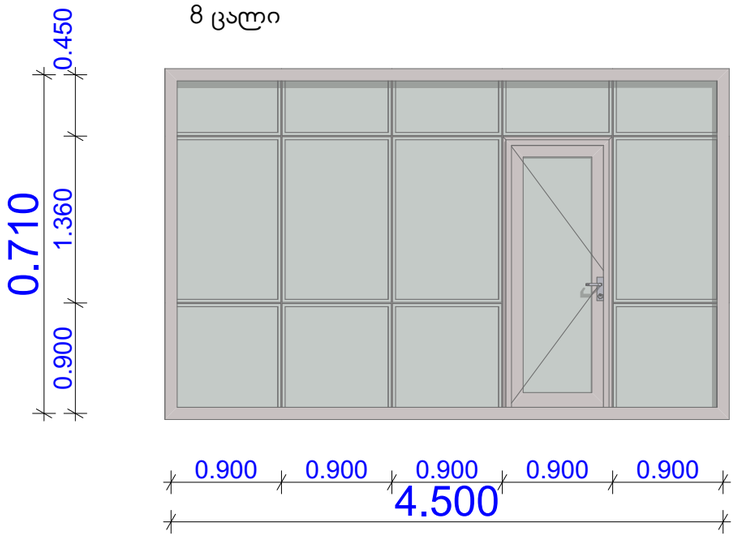

ნიშნული +-0.000 = (აბს) +526.7

დამკვეთი

შპს "არია"

საკადასტრო კოდი	01.14.11.039.030


დირექტორი	მ. არჯმანდჯარი	
პრ. პტორი	მ. ჯინჯარაშვილი	
შეასრულა	მ. ჯინჯარაშვილი	

შპს
"ბილდორაქსი"


მასშტ 1 : 50

მრავალბინიანი საცხოვრებელი სახლი
ჯარ-ფანჯრის სპეციფიკაციები


5 ცალი

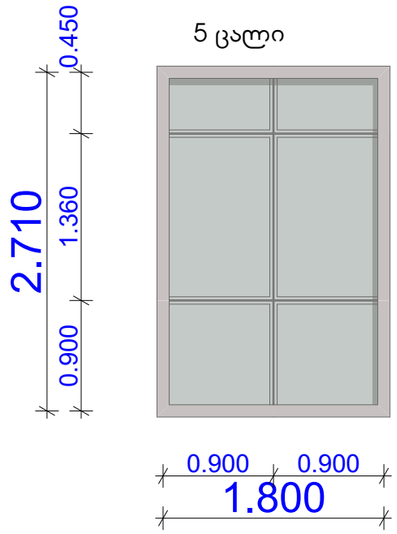


3 ცალი

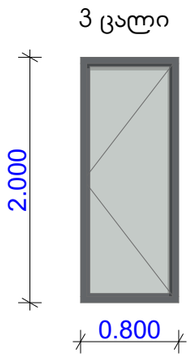


3 ცალი

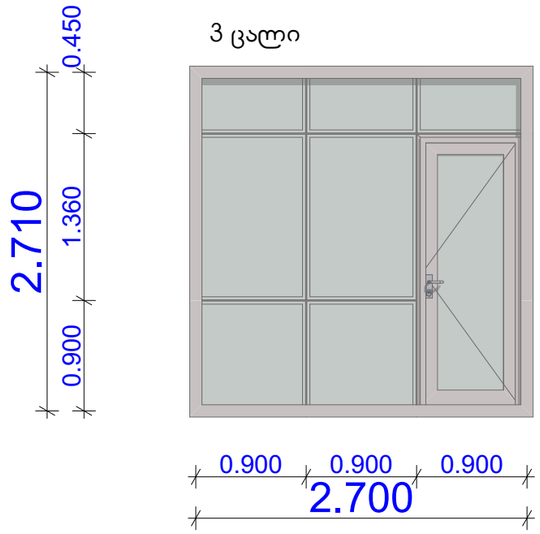


1 ცალი

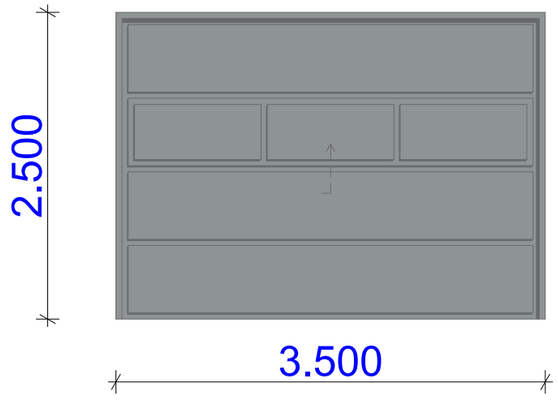

1 ცალი

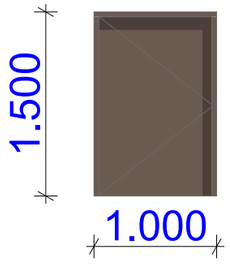

14 ცალი

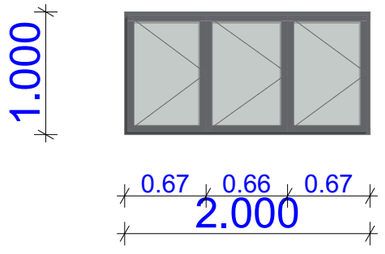

ნიშნული +-0.000 = (აბს) +526.7

დამკვეთი

შპს "არია"

საკადასტრო კოდი	01.14.11.039.030


დირექტორი	მ. არჯმანდჯარი	
პრ. პტორი	მ. ჯინჯარაშვილი	
შესრულა	მ. ჯინჯარაშვილი	

შპს
"ბილდორაქსი"


მასშტ 1 : 50

მრავალბინიანი საცხოვრებელი სახლი
ჯარ-ფანჯრის სპეციფიკაციები


1 ცალი

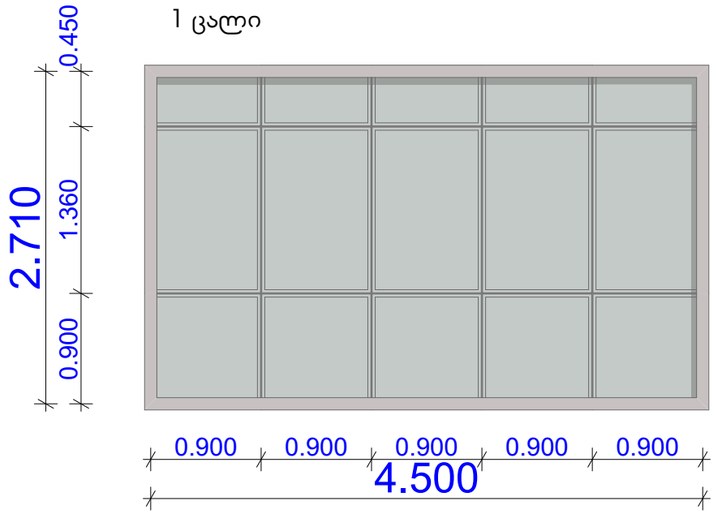


1 ცალი

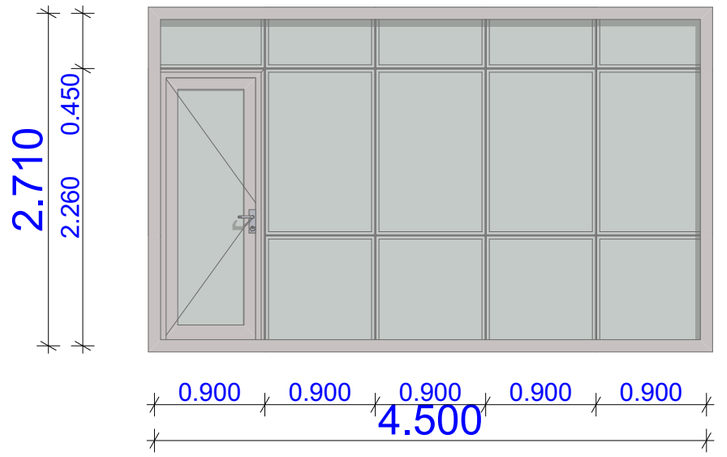

2 ცალი

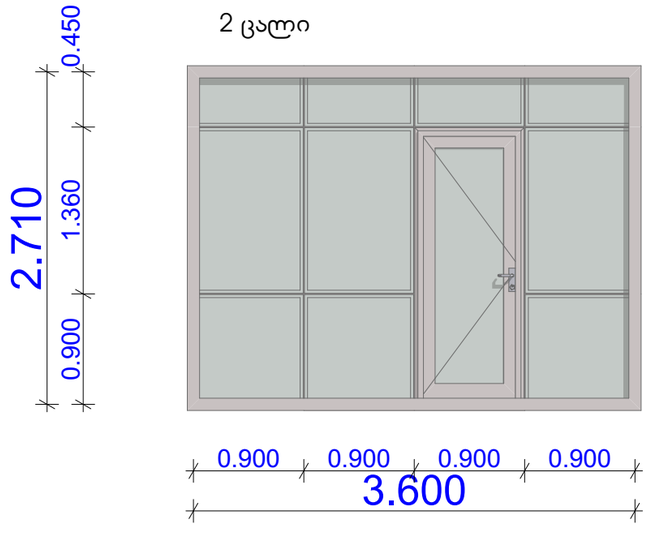

2 ცალი

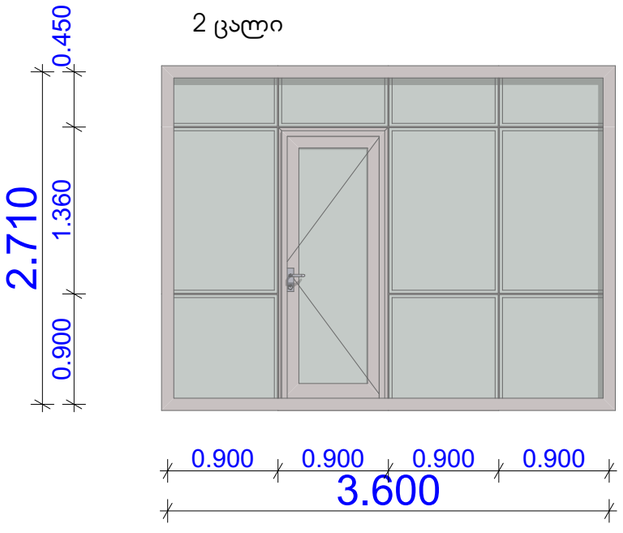

ნიშნული +-0.000 = (აბს) +526.7

დამკვეთი

შპს "არია"

საკადასტრო კოდი: 01.14.11.039.030

დირექტორი	მ. არჯმანდჯარი	
პრ. პტორი	მ. ჯინჯარაშვილი	
შესრულა	მ. ჯინჯარაშვილი	

შპს
"ბილდორაქსი"

მასშტ 1 : 50