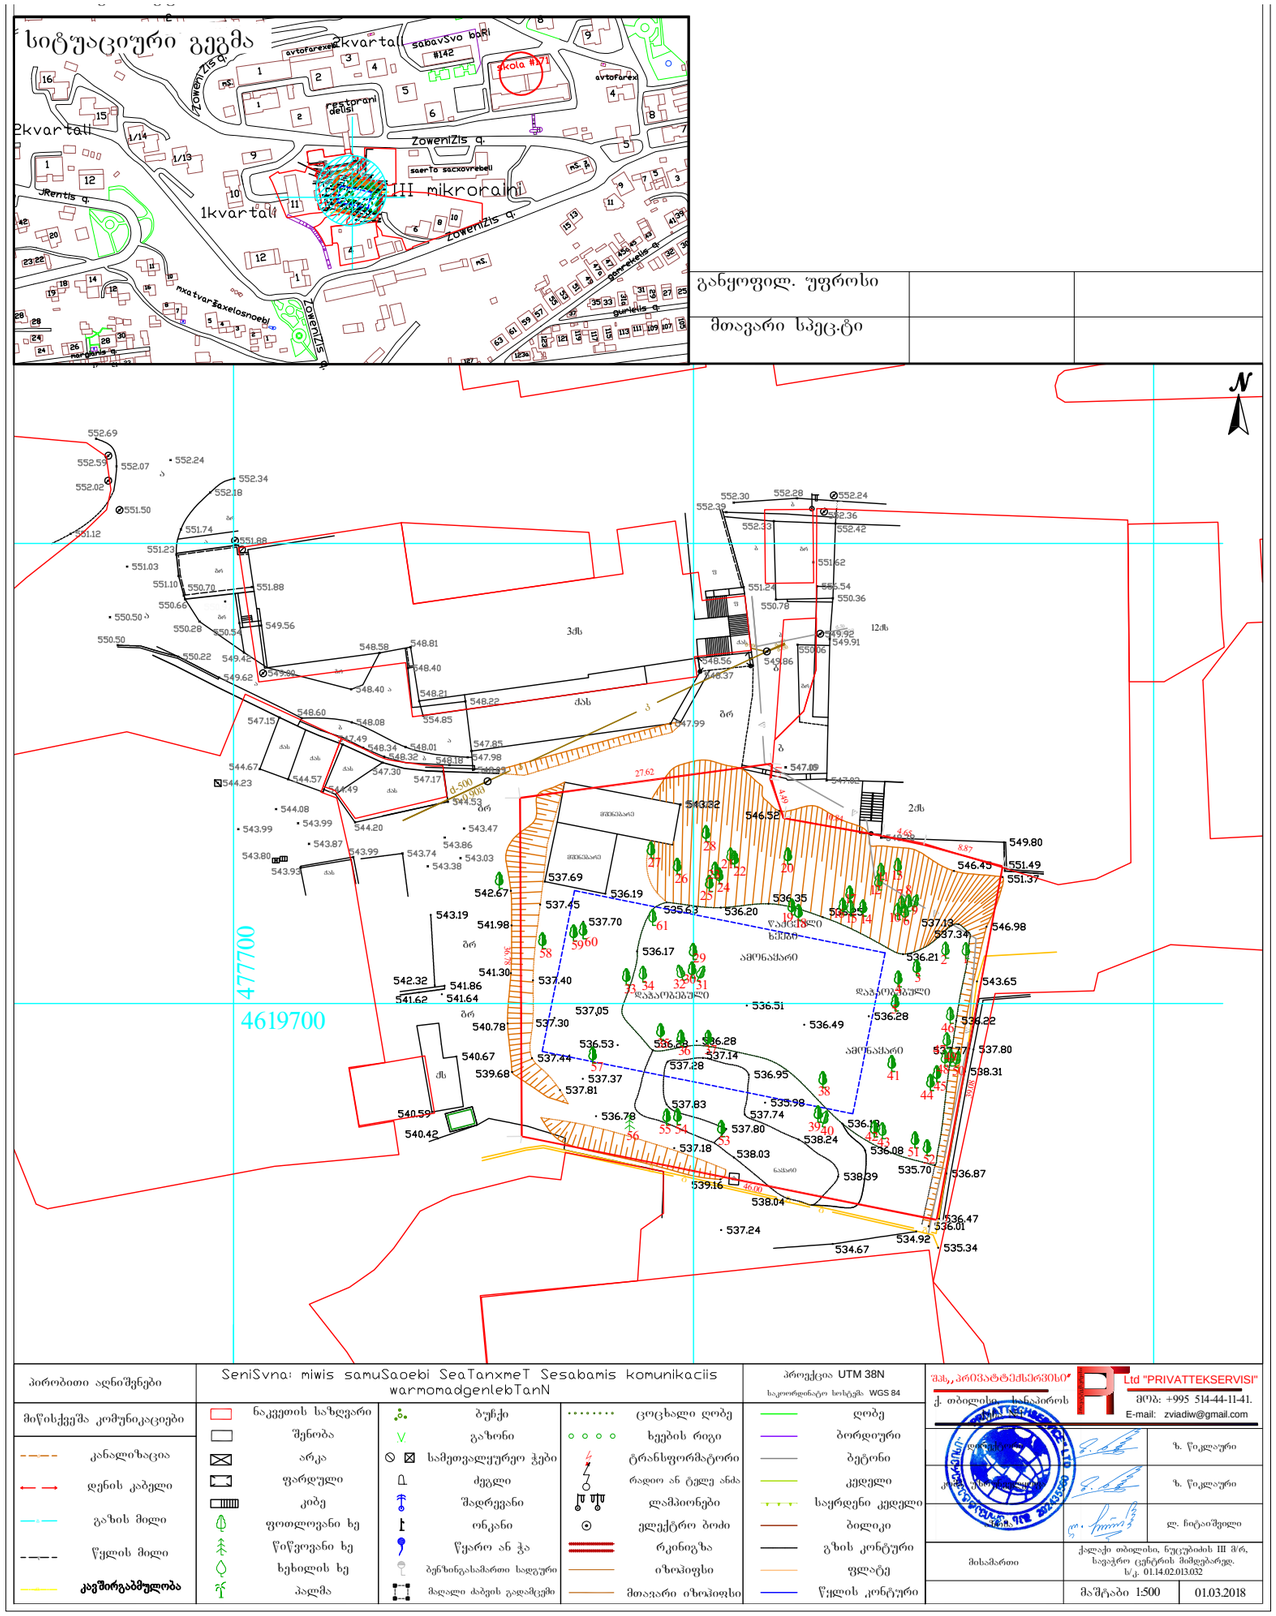


კომპანია

სტიპფოლდ სტუდია
თბილისი,საქართველო
მიცკევიჩის ქ. 27ბ
0322 050 777
HTTP://STIPFOLD.GE/
INFO@STIPFOLD.GE

პროექტი SS.AR-01

დაპროექტება
IBLD HS

მდებარეობა
თბილისი

ფუნქცია
მრავალბინიანი საცხოვრებელი სახლი

დამკვეთი
IBUILD

არქიტექტორი
ფხაკაძე ბექა

ნახაზი

არქიტექტურული ნაწილი

#01/36


[საფუძვლი]

სტადია
არქ. ნაწილი

420 / 297 მმ

19.10.2021

IBLD 09-05

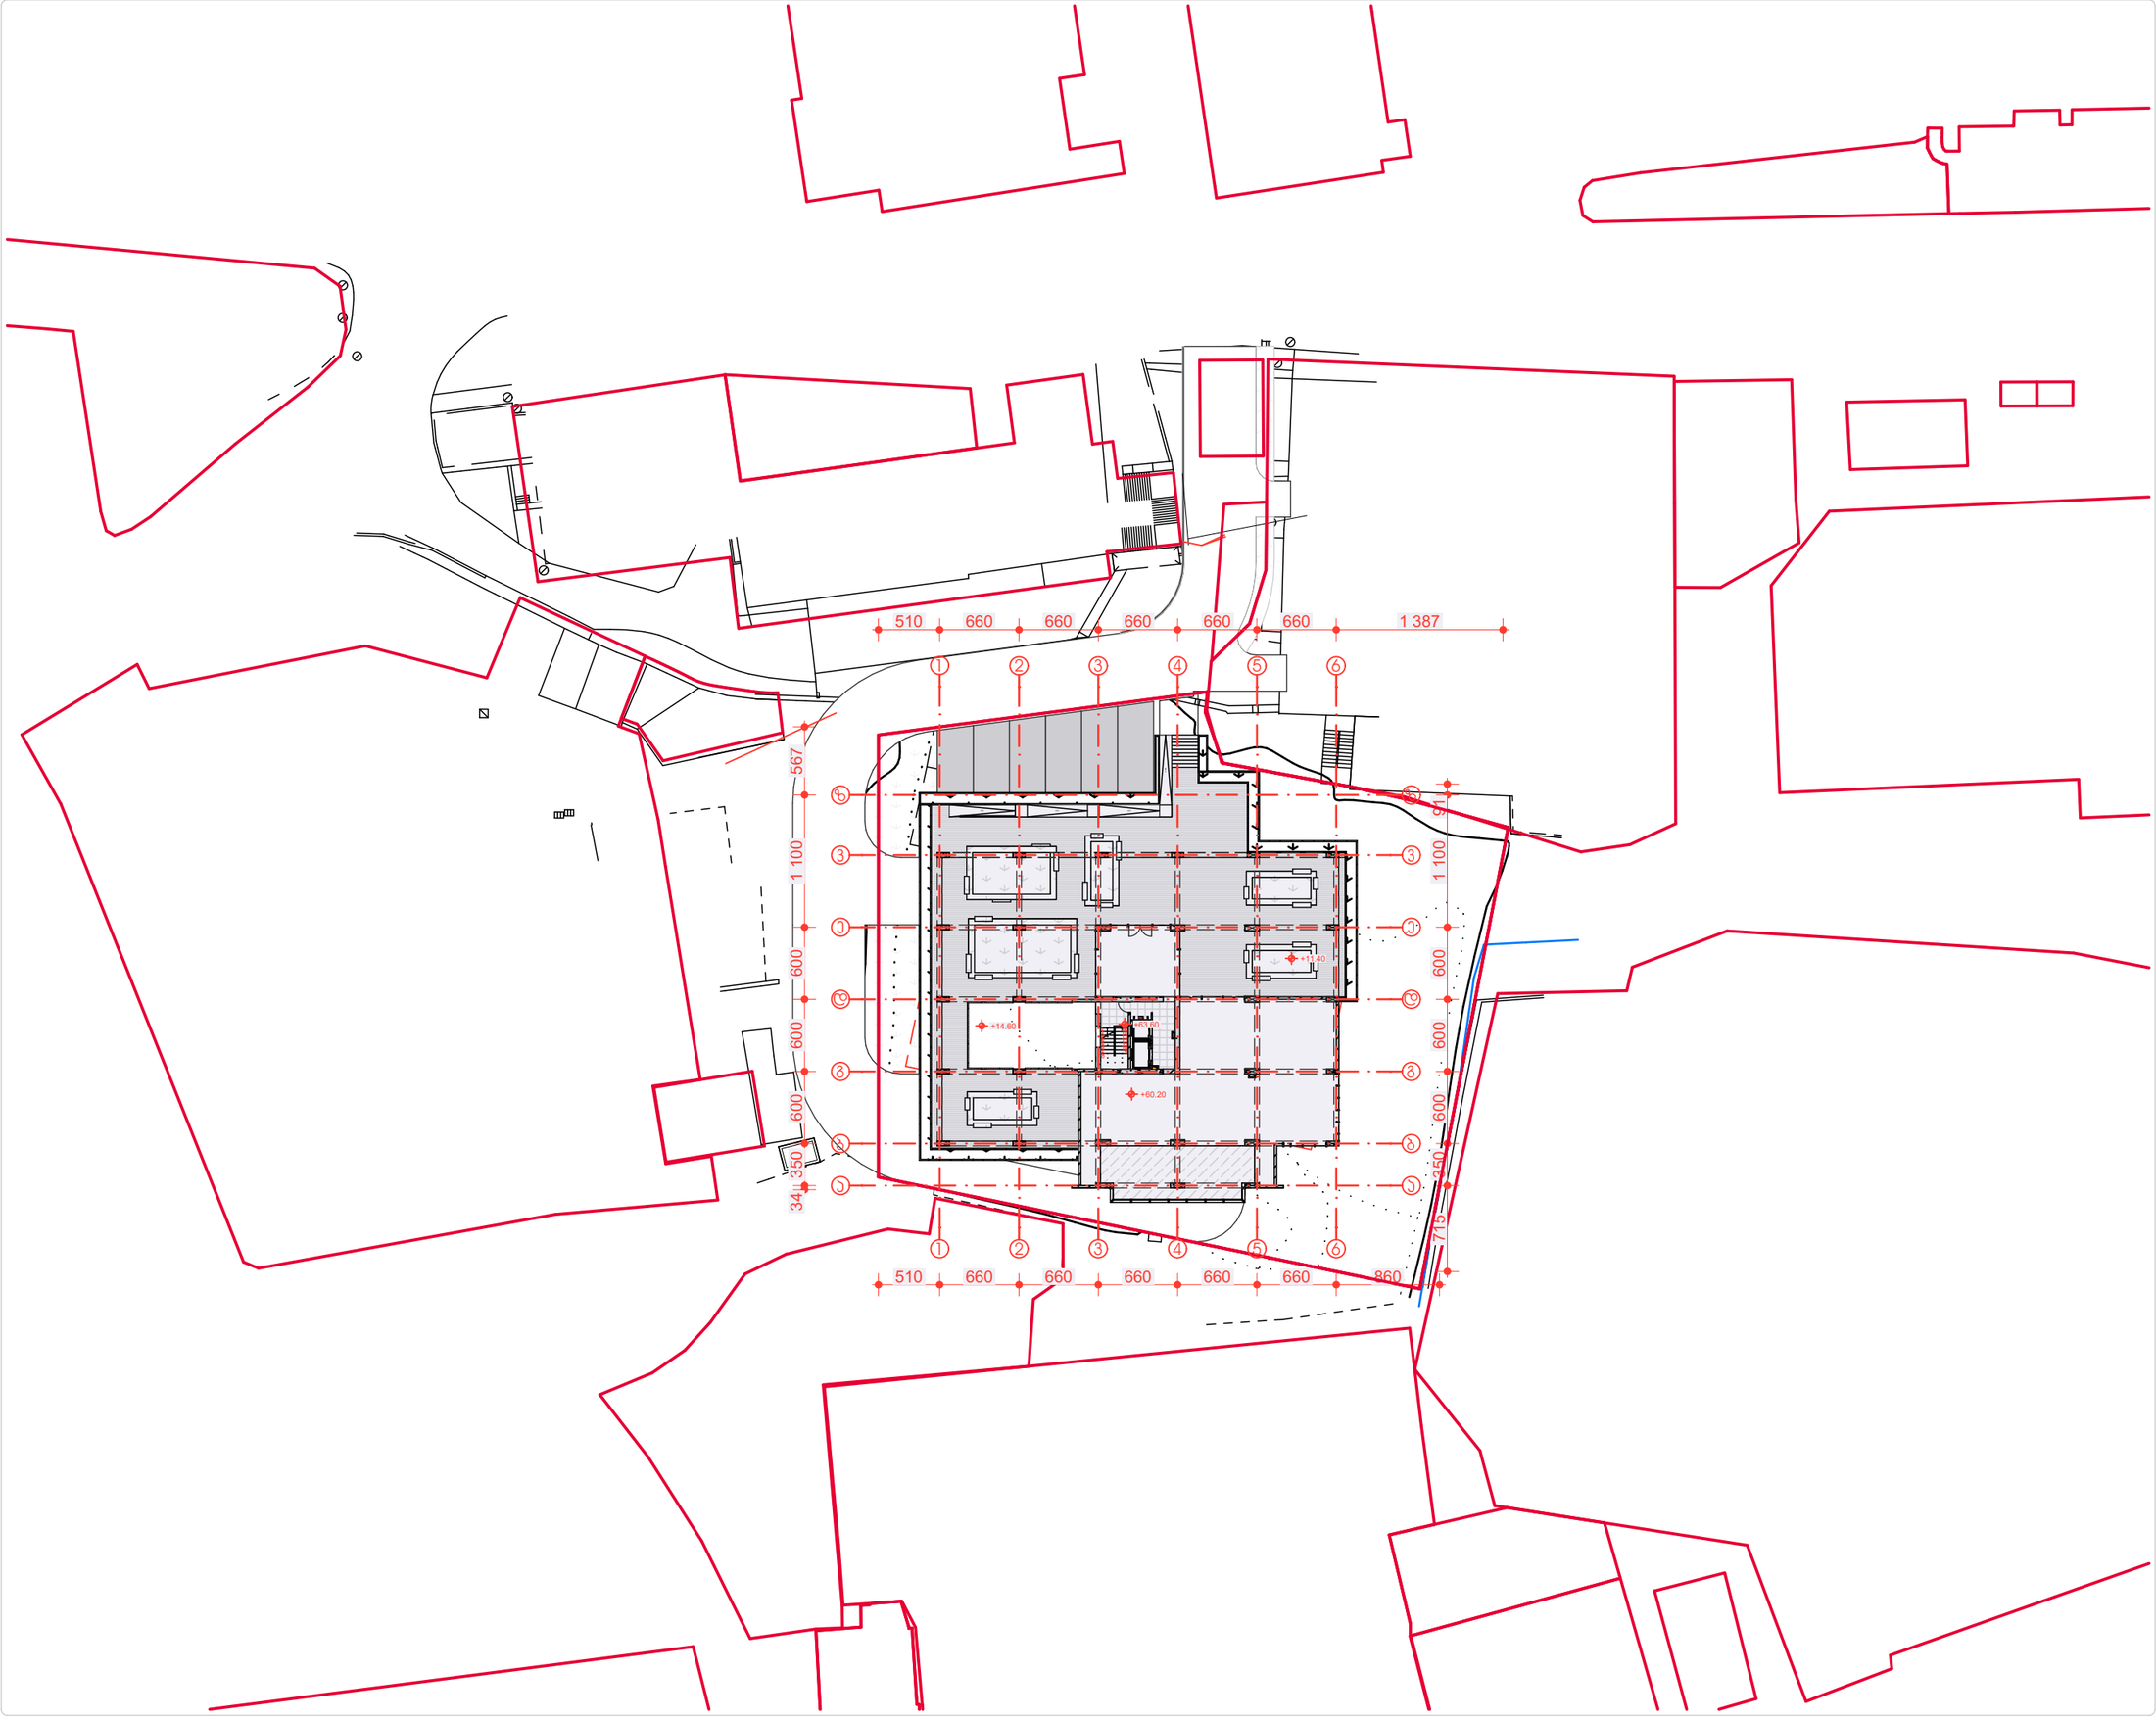

კომპანია

სტიპფოლდ სტუდია
თბილისი,საქართველო
მიცკევიჩის ქ. 27ბ
0322 050 777
HTTP://STIPFOLD.GE/
INFO@STIPFOLD.GE

პროექტი SS.AR-01

დასახელება
IBLD HS
მდებარეობა
თბილისი
ფუნქცია
მრავალბინიანი
საცხოვრებელი სახლი
დამკვეთი
IBUILD
არქიტექტორი
ფხაკაძე ბექა

ნახაზი

არქიტექტურული ნაწილი

#03/36

გენგეგმა [საპროექტო]

სტადია
არქ. ნაწილი

1:500

420 / 297 მმ

19.10.2021

IBLD 09-05