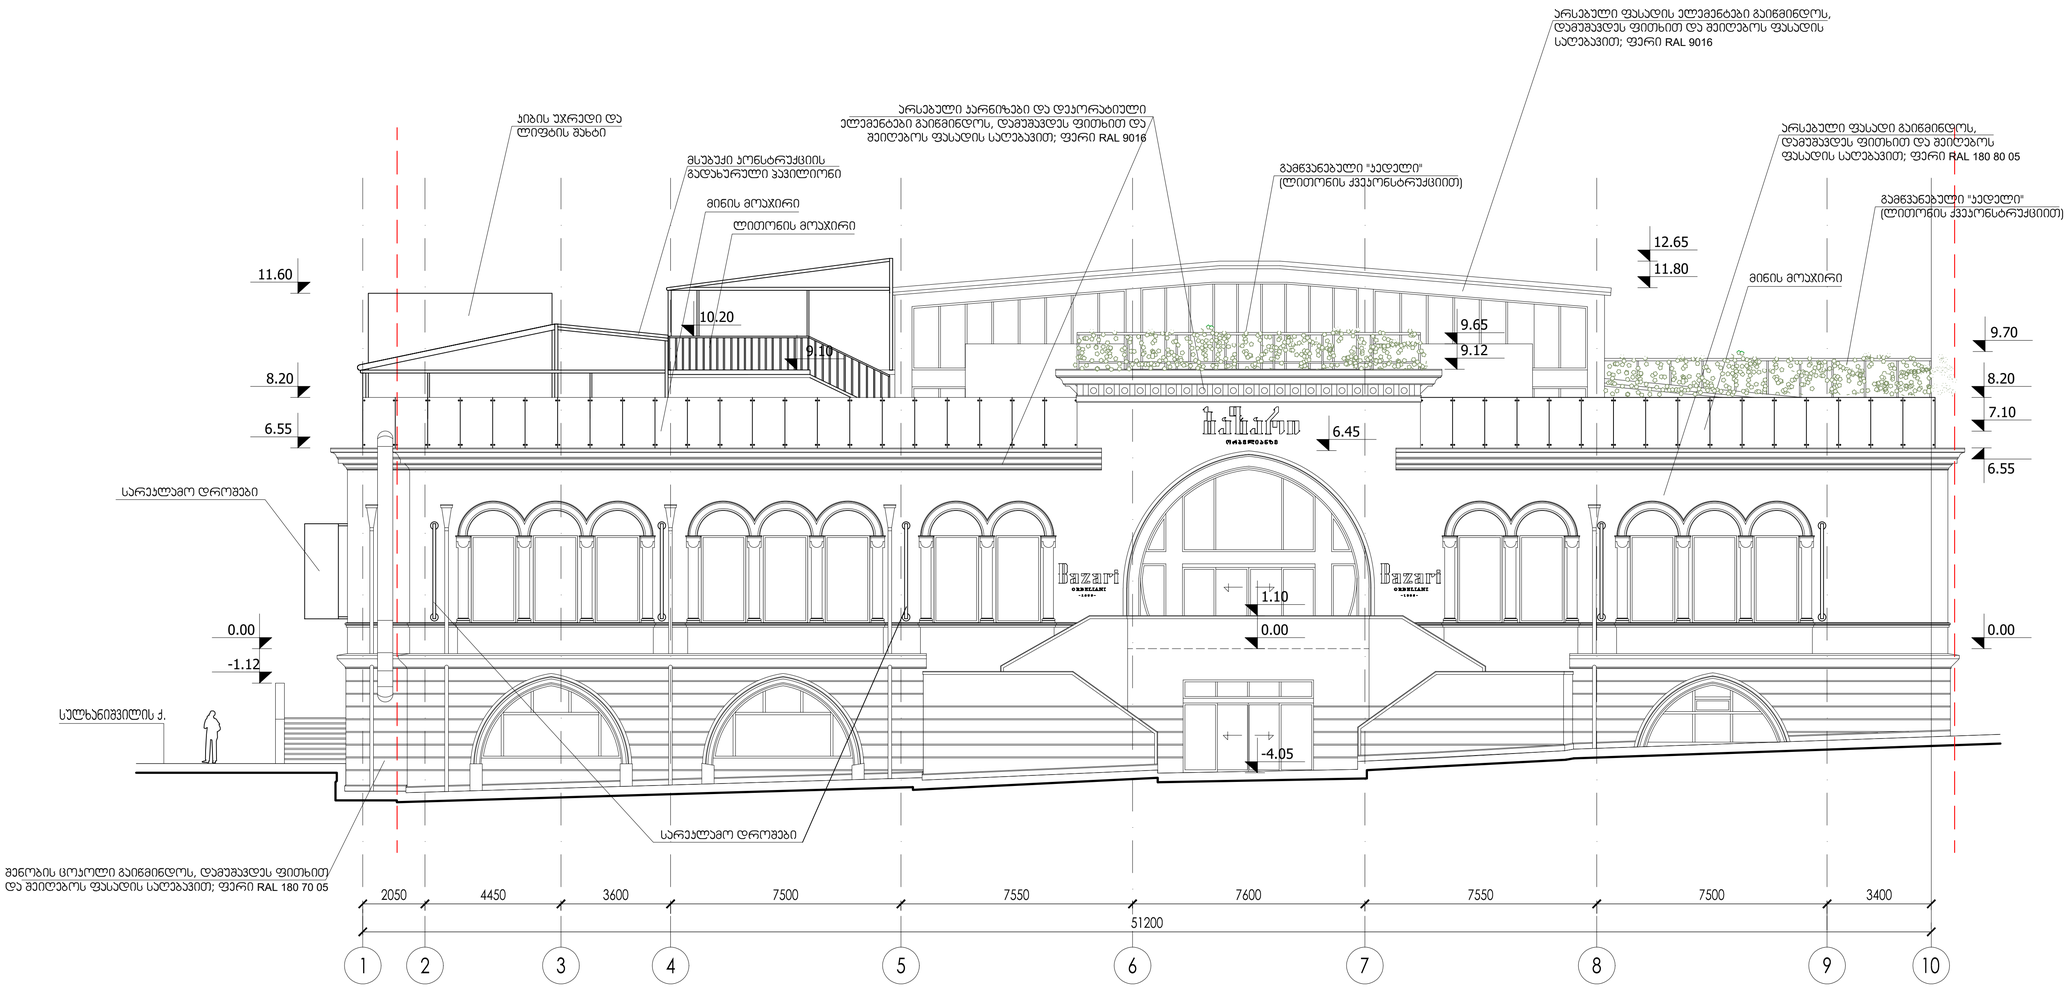

12.65

11.80

8.20

6.55

0.00

6.55

0.00

11.60

9.12

6.45

1.10

0.00

-4.05

8.20

10.20

7.10

9.10

- 1.12

არსებული ფასადის ელემენტები gaiwmindos,
დამუშავდეს ფითხით და შეიღებოს ფასადის
საღებავით; ფერი RAL 9016

არსებული ფასადი gaiwmindos,
დამუშავდეს ფითხით და შეიღებოს
ფასადის საღებავით; ფერი RAL 180 80 05

კიბის უჯრედი და
ლიფტის შახტი

მინის მოაჯირი

მინის მოაჯირი

შენობის cokoli gaiwmindos, დამუშავდეს ფითხით
და შეიღებოს ფასადის საღებავით; ფერი RAL 180 70 05

არსებული კარნიზები და დეკორატიული
ელემენტები gaiwmindos, დამუშავდეს ფითხით და
შეიღებოს ფასადის საღებავით; ფერი RAL 9016

მსუბუქი კონსტრუქციის
გადახურული პავილიონი

გამწვანებული "კედელი"
(ლითონის ქვეკონსტრუქციით)

9.70

9.65

ლითონის მოაჯირი

გამწვანებული "კედელი"
(ლითონის ქვეკონსტრუქციით)

სარეკლამო დროშები

სარეკლამო დროშები

ნახ.კოდი DRWG. No A-304

მასშტაბი SCALE 1:100

A-1

ფორმატი PAPER SIZE

სტადია STAGE

თარიღი DATE OF ISSUE

1. ნახაზზე ზომები მოცემულია მილიმეტრებში; 2. ნახაზზე ყველა ცვლილება მშენებლობისას შეთანხმებული
უნდა იყოს პროექტის ავტორთან; 3. ფურცლის კორექტირებით ავტომატურად უქმდება წინა
ვარიანტი;

სს "საქართველოს სავაჭრო ცენტრი"

ქ. თბილისში, ვეკუას #3-ში მდებარე
სავაჭრო ცენტრის რეკონსტრუქციის
პროექტი

პროექტი

დირექტორი
მთ. არქიტექტორი

შეასრულა შეამოწმა

გ. მახარაშვილი
გ. მახარაშვილი

a. litvini

ფასადი "1-10" ღერძებში
(საპროექტო)

6.55

პრ. ავტორი გ. მარანტიდი

09.08.2021

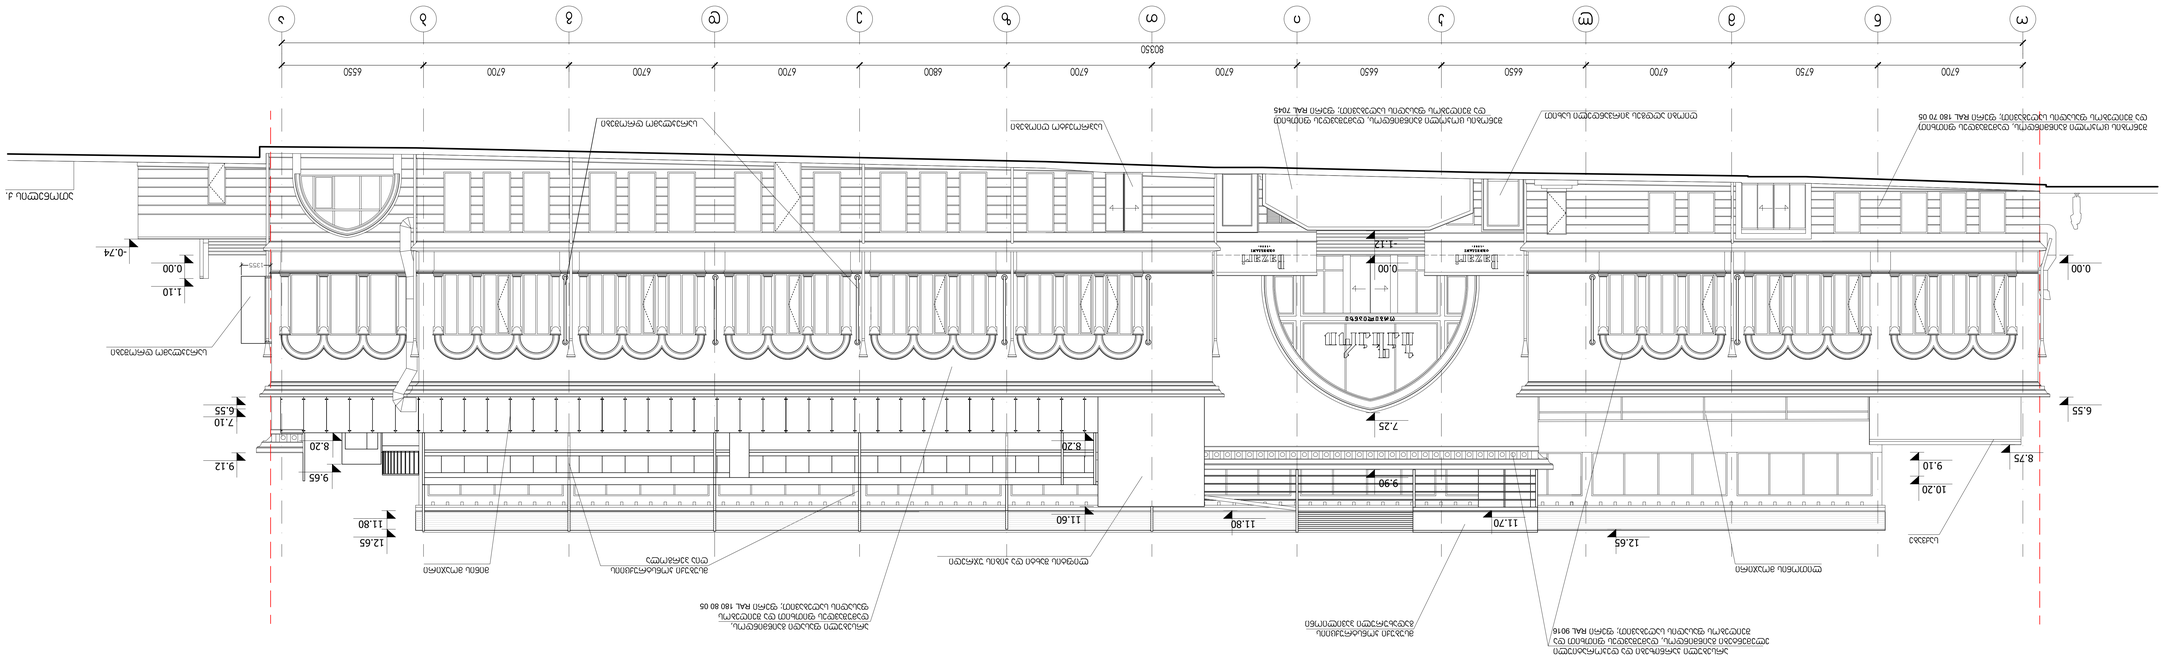

0.00 12.65 -1.12 9.10 6.55 9.12 1.10 0.00 6.55 -0.74 12.65 0.00 7.25 ათონელის ქ. 11.80 8.75 10.20 საქვაბე მინის მოაჯირი საპროექტო ღიობები ლითონის მოაჯირი არსებული ფასადი gaiwmindos, დამუშავდეს ფითხით და შეიღებოს ფასადის საღებავით; ფერი RAL 180 80 05 არსებული კარნიზები და დეკორატიული ელემენტები gaiwmindos, დამუშავდეს ფითხით და შეიღებოს ფასადის საღებავით; ფერი RAL 9016 შენობის cokoli gaiwmindos, დამუშავდეს ფითხით და შეიღებოს ფასადის საღებავით; ფერი RAL 180 70 05 ღიობი აღდგეს პირვანდელი სახით შენობის cokoli gaiwmindos, დამუშავდეს ფითხით და შეიღებოს ფასადის საღებავით; ფერი RAL 7045 8.20 7.10 9.90 მსუბუქი კონსტრუქციის ღია პერგოლა მსუბუქი კონსტრუქციის გადახურული პავილიონი 11.70 9.65 ლიფტის შახტი და კიბის უჯრედი 8.20 11.80 11.60 სარეკლამო დროშები სარეკლამო დროშები ნახ.კოდი DRWG. No A-305 მასშტაბი SCALE 1:100 A-0 ფორმატი PAPER SIZE სტადია STAGE თარიღი DATE OF ISSUE 1. ნახაზზე ზომები მოცემულია მილიმეტრებში; 2. ნახაზზე ყველა ცვლილება მშენებლობისას შეთანხმებული უნდა იყოს პროექტის ავტორთან; 3. ფურცლის კორექტირებით ავტომატურად უქმდება წინა ვარიანტი; სს "საქართველოს სავაჭრო ცენტრი" ქ. თბილისში, ვეკუას #3-ში მდებარე სავაჭრო ცენტრის რეკონსტრუქციის პროექტი პროექტი დირექტორი მთ. არქიტექტორი შეასრულა შეამოწმა გ. მახარაშვილი გ. მახარაშვილი ა. ლიტვინი 6.55 ფასადი "ა-ო" ღერძებში (საპროექტო) პრ. ავტორი გ. მარანტიდი 09.08.2021

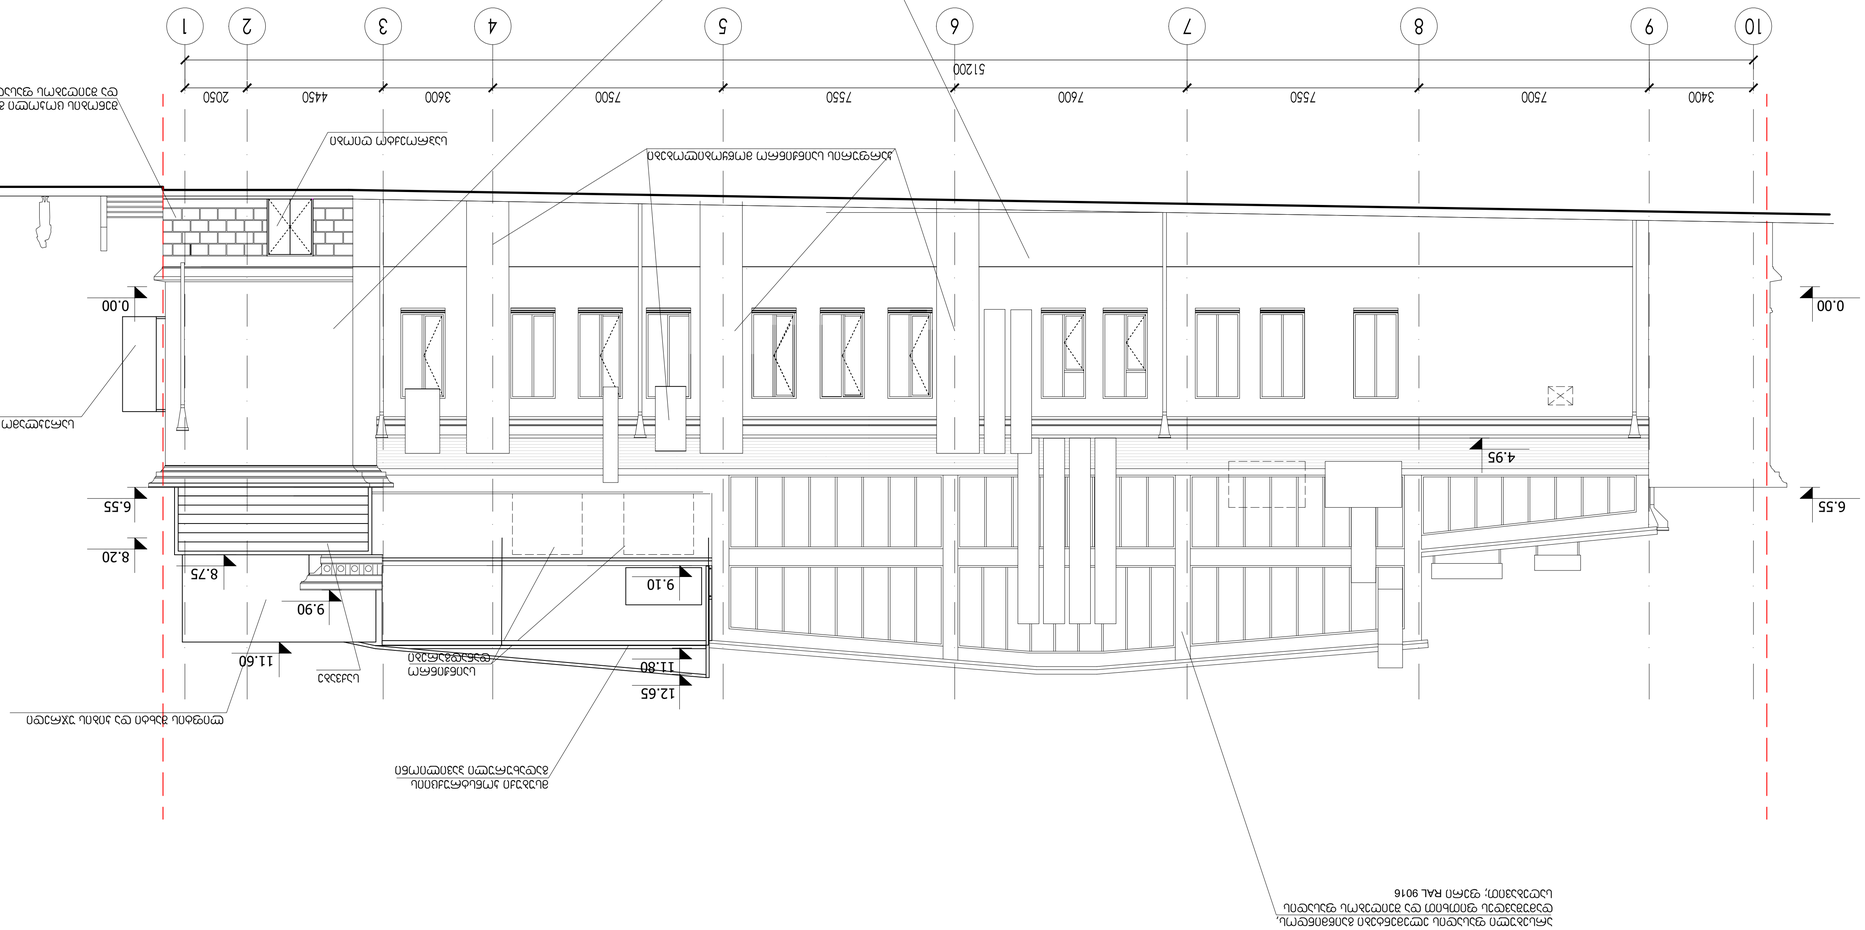

9.90

12.65

11.80

6.55

0.00

6.55

0.00

4.95

11.60

8.20

8.75

9.10

საქვაბე საინჟინრო
დანადგარები

ლიფტის შახტი და კიბის უჯრედი

შენობის cokoli gaiwmindos, დამუშავდეს ფითხით
და შეიღებოს ფასადის საღებავით; ფერი RAL 180 70 05

არსებული ფასადის ელემენტები gaiwmindos,
დამუშავდეს ფითხით და შეიღებოს ფასადის
საღებავით; ფერი RAL 9016

არსებული ფასადი gaiwmindos,
დამუშავდეს ფითხით და შეიღებოს
ფასადის საღებავით; ფერი RAL 180 80 05

კარფურის საინჟინრო მოწყობილობები
საპროექტო ღიობი

მსუბუქი კონსტრუქციის
გადახურული პავილიონი

სარეკლამო დროშები

ნახ.კოდი DRWG. No A-306

მასშტაბი SCALE 1:100

A-1

ფორმატი PAPER SIZE

სტადია STAGE

თარიღი DATE OF ISSUE

1. ნახაზზე ზომები მოცემულია მილიმეტრებში; 2. ნახაზზე ყველა ცვლილება მშენებლობისას შეთანხმებული
უნდა იყოს პროექტის ავტორთან; 3. ფურცლის კორექტირებით ავტომატურად უქმდება წინა
ვარიანტი;

სს "საქართველოს სავაჭრო ცენტრი"

ქ. თბილისში, ვეკუას #3-ში მდებარე
სავაჭრო ცენტრის რეკონსტრუქციის
პროექტი

პროექტი

დირექტორი
მთ. არქიტექტორი

შეასრულა შეამოწმა

გ. მახარაშვილი
გ. მახარაშვილი

a. litvini

ფასადი "10-1" ღერძებში
(საპროექტო)

6.55

09.06.2020

პრ. ავტორი გ. მარანტიდი