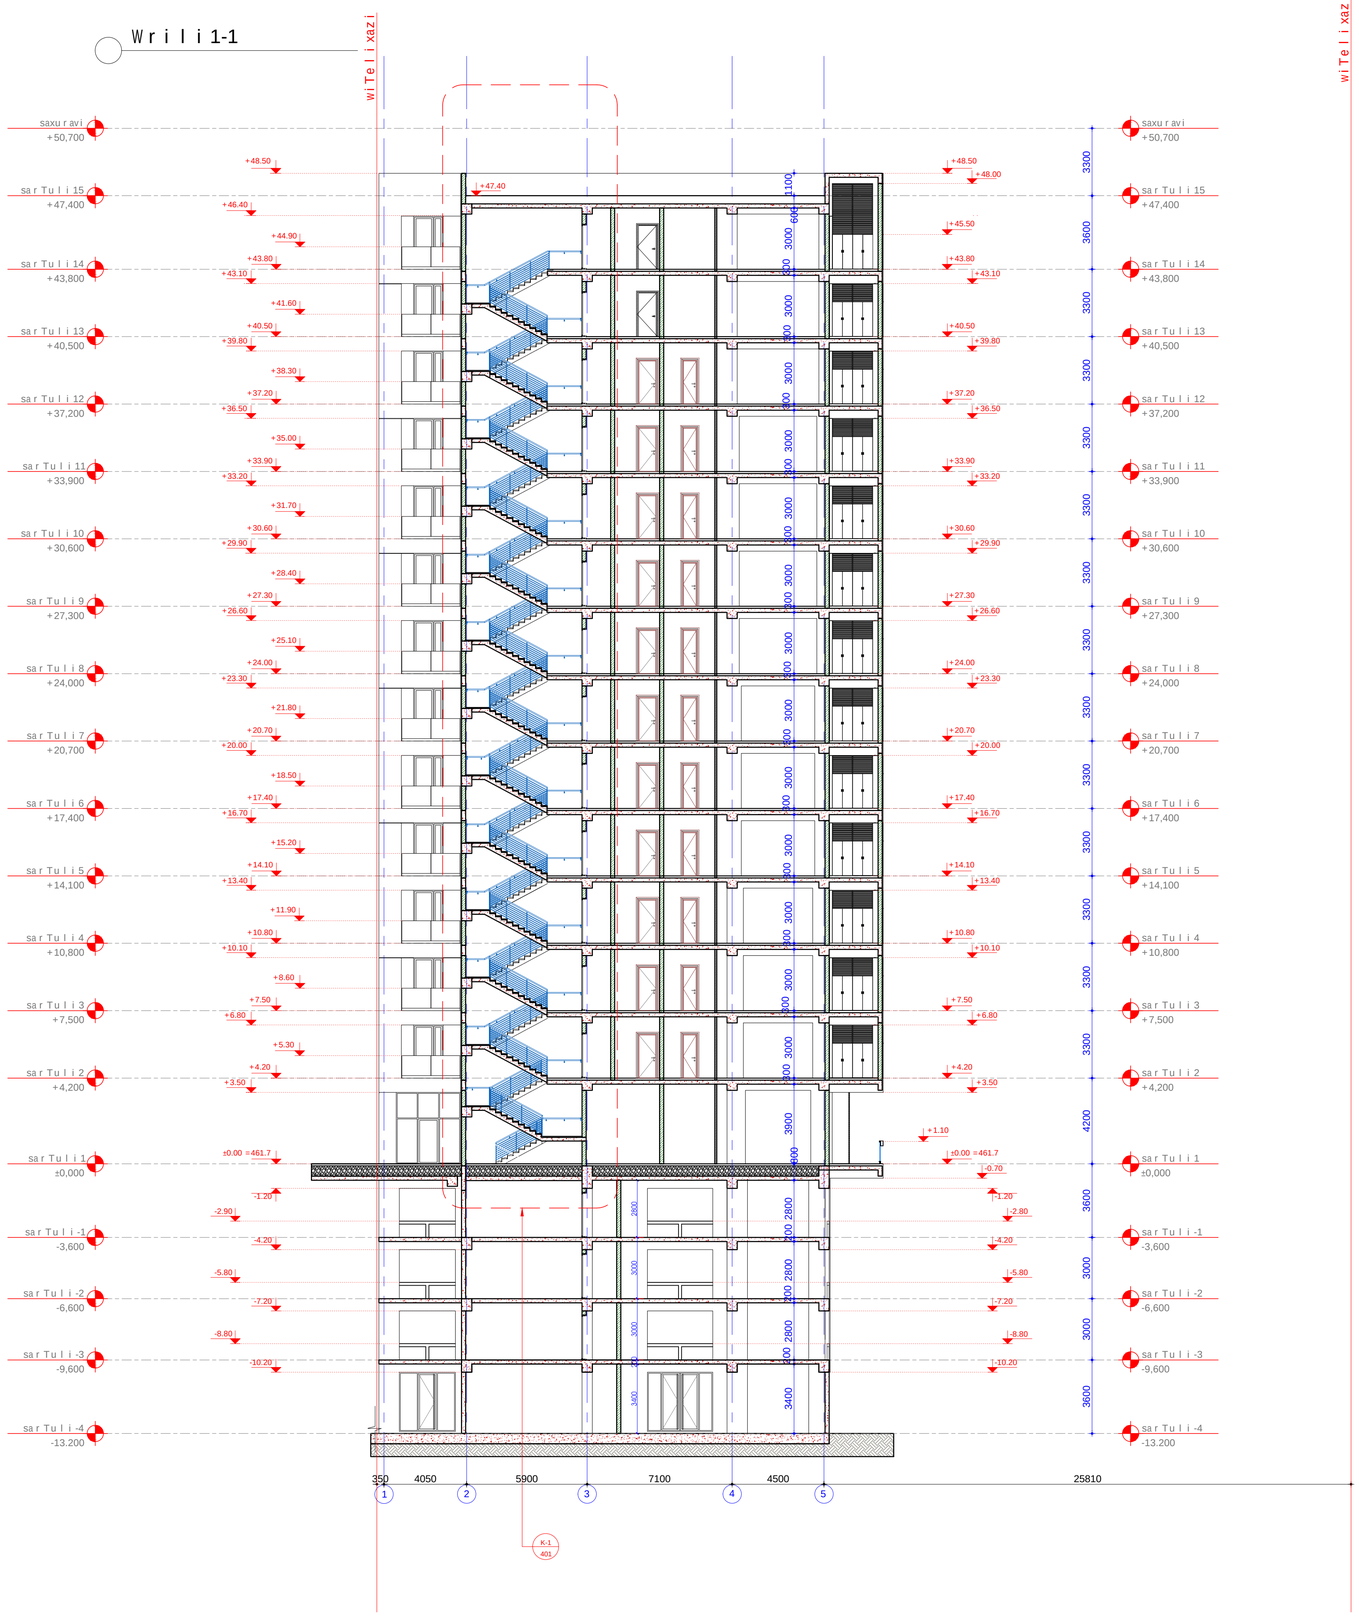

eqsplikacia:

pirobiTiaRniSvnebi:

kedlebismarkireba

metaliskolona	
monoliTurikedeli	
TabaSirmyaoskedeli	
bloki skedeli	
aguriskedeli	

Wrilismarkireba

furclisnomeri

A101 Sec.1

Wrilissaxeli

Riobi iatakSi

Y 000 000 000
X 000 000 000

wertilis koordinatebi

detalismarkireba

detalisnomeri

1 A102 A101

Riobi WerSi

wertilissimaRle

1 400m

0.00m

1t

1w

1D

kedlis markireba

fanjris markireba

karebis markireba

FL1-betonis fila

iatakismarkireba

SeniSvnebi:

dankveTi:

Sps „sonet konstraqSeni"

misamarTi:

q.Tbilisi i.WavWavaZis
1 Cixi #23.25.25a.25b.25v.27.27a.29

proeqtis saxelwodeba:
mravalbiniani sacxovrebelisaxli
cbloki

Tanamdeboba	gvari	xelmowera
direqtori	b.gurgeniZe	
mT.arqiteqtori	i.barnabiSvili	
daamuSava	a.CigoSvili	

BARNABISVILI GURGENIDZE ARCHITECTS

Sps"barnabiSvili gurgeniZe
arqiteqtorebi" 206334705
Tbilisi, s.cincaZis q. #26/a
tel: +995 577 79 72 79

naxazi

Wrili 1-1

formati	masStabi	TariRi
A1	1:150	16.01.2021
stadia	furceli	furclebi
muSa	A-201	

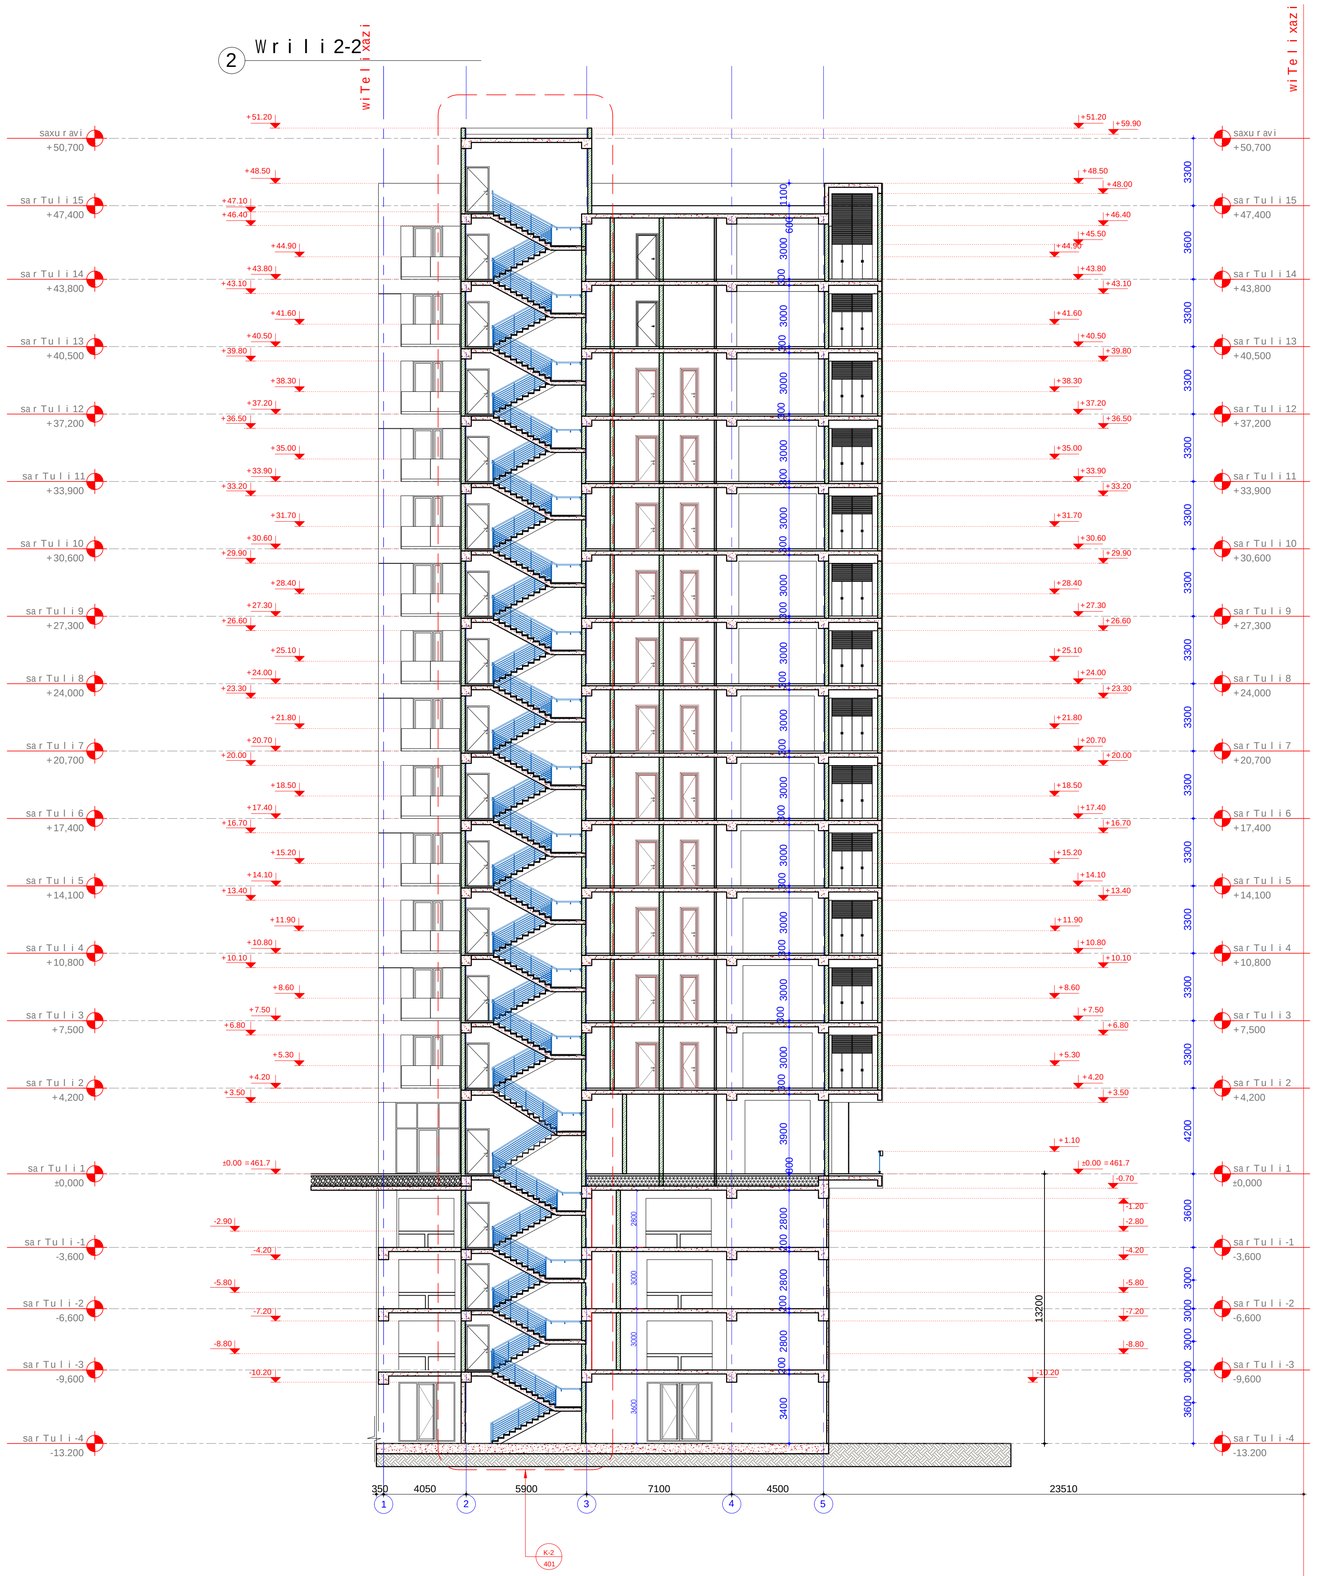

eqsplikacia:

pirobiTiaRniSvnebi:

kedlebismarkireba

metaliskolona	
monoliTurikedeli	
TabaSirmyaoskedeli	
blokiskedeli	
aguriskedeli	

Wrilismarkireba

furclisnomeri

A101 Sec.1

Wrilissaxeli

Riobi iatakSi

Y 000 000 000
X 000 000 000

wertilis koordinatebi

1t

kedlis markireba

detalismarkireba

detalisnomeri

1

A102 A101

Riobi WerSi

wertilissinaRle

±1 400m

0.00m

1w

fanjris markireba

1D

karebis markireba

FL1-betonisfila

iatakismarkireba

SeniSvnebi:

dankveTi:

Sps „sonet konstraqSeni"

misamarTi:

q.Tbilisi i.WavWavaZis
1 Cixi #23.25.25a.25b.25v.27.27a.29

proeqtis saxelwodeba:

mravalbiniani sacxovrebelisaxli
cbloki

Tanamdeboba	gvari	xelmowera
direqtori	b.gurgeniZe	
mT.arqiteqtori	i.barnabiSvili	
daamuSava	a.CigoSvili	

BARNABISHVILI GURGENIDZE ARCHITECTS

Sps"barnabiSvili gurgeniZe arqiteqtorebi" 206334705
Tbilisi, s.cincaZis q. #26/a
tel: +995 577 79 72 79

naxazi

Wrili 2-2

formati	masStabi	TariRi
A1	1:150	16.01.2021
stadia	furceli	furclebi
muSa	A-202	

3 Wrili 3-3



eqsplikacia:

pirobiTiaRniSvnebi:

kedlebismarkireba	
metaliskolona	
monoliTurikedeli	
TabaSirmuyaoskedeli	
blokiskedeli	
aguriskedeli	

Wrilisnomeri
furclisnomeri
detalisnomeri
A101 Sec. 1
1
A102/A101
Wrilisaxeli
RiobiaiatakSi
RiobiWerSi
Y 000 000 000
X 000 000 000
wertilisnomeri
werTilisSinaArse
+1.400m
0.00m
werTilis koordinatebi
11
kedlis markireba
1M
fanjris markireba
1D
karebis markireba
FL1-betonisfila
iatakismarkireba

SeniSvnebi:

dankveTi:
Sps „sonetkonstrakSeni"
misamarTi:
q.Tbilisi,iaSvilavaZis
1 CixiS 23.25.25a.25b.25v.27.27a.29
proeqtis saxelwodeba
mravalbiniani sacxovrebelisaxli
c bloki

Tanandeboba	gvari	xelmowera
direqtori	b.gurgenize	
mTavarqiteqtori	i.barnabiSvili	
daamuSava	a.CigoSvili	

Sps"barnabiSvili gurgenize arqiteqtorebi" 206334705
Tbilisi, s.cincaZis q. #26/a
tel: +995 577 79 72 79

naxazi
Wrili 3-3

formati	masStabi	TariRi
A1	1:150	16.01.2021
stadia	furcebi	furclebi
nuSa	A-203	