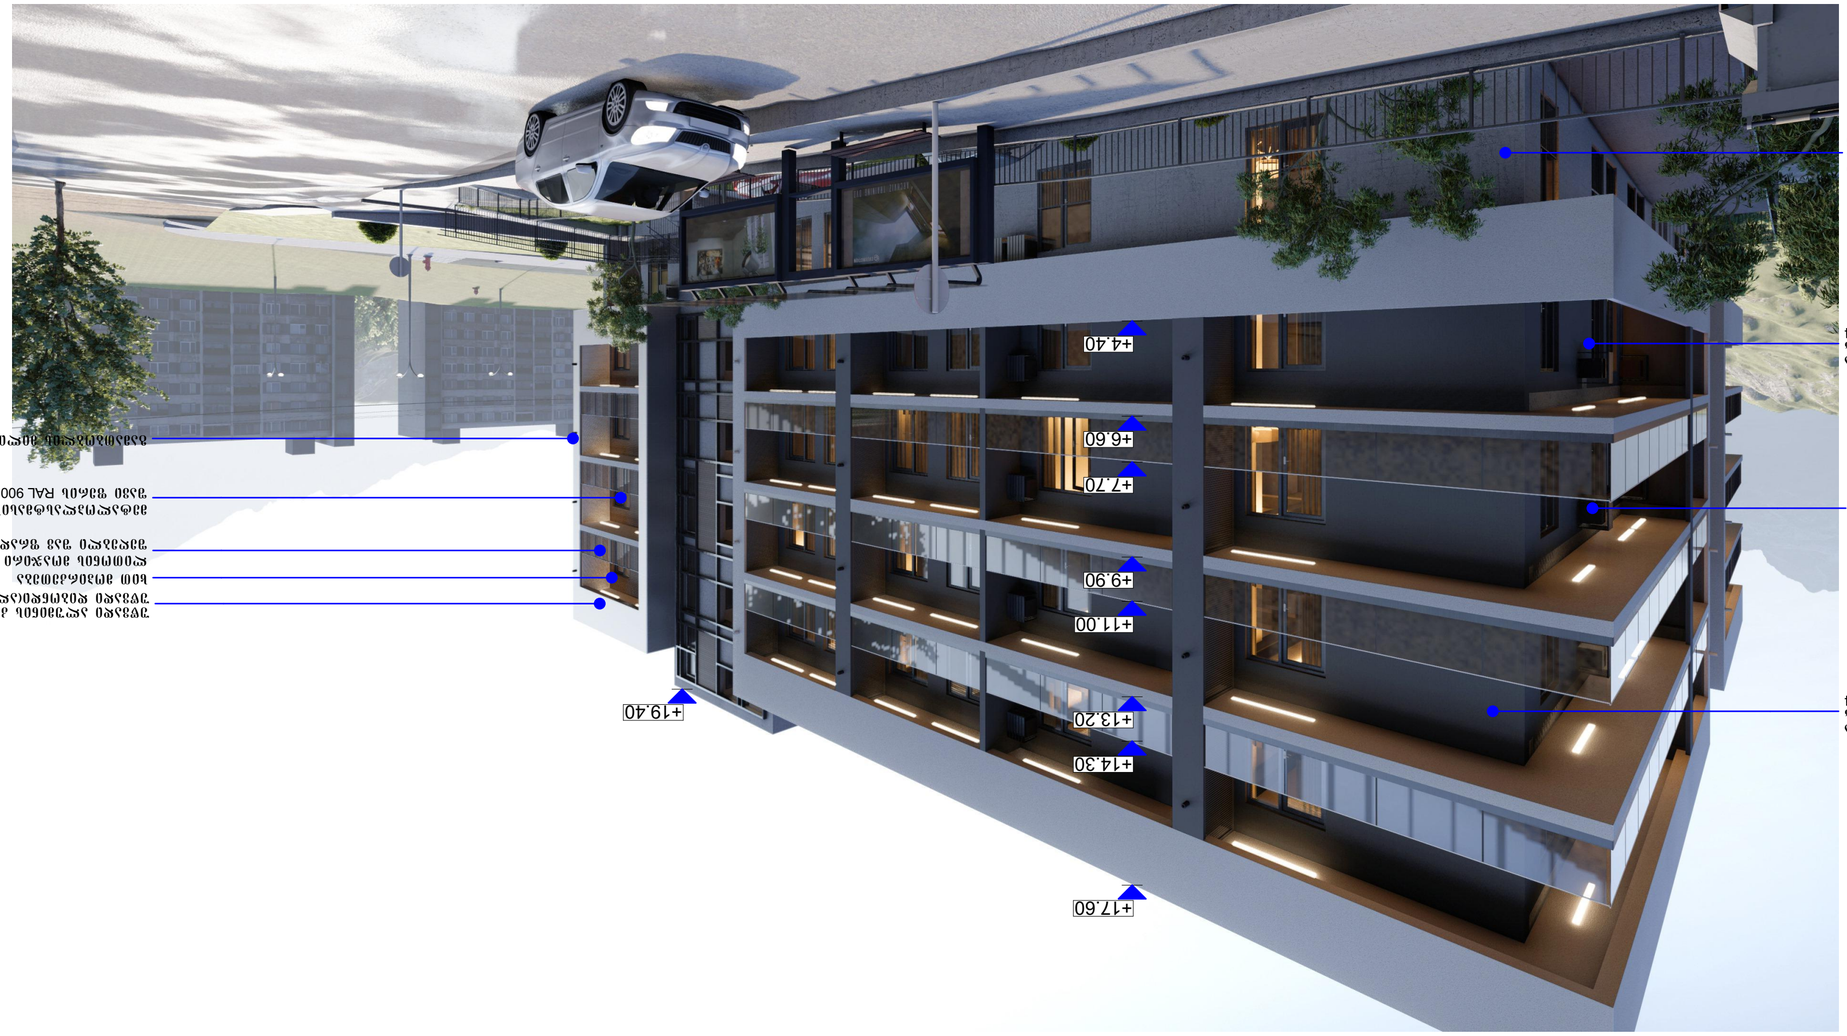

GSPublisherVersion 0.0.100.91

- ზომები მოცემულია სმ-ში
- ტერიტორიის აზომვები მოწოდებულია დამკვეთის მიერ

- მშენებლობის პროცესში ნებისმიერი ცვლილება
შეთანხმებული უნდა იყოს არქიტექტორთან

ექსპლიკაცია
explication

ტექნიკურ-ეკონომიკური
მაჩვენებლები

technical-econimic
ინდიცატორს

შენიშვნები

notes

დამკვეთი ცლიენტ

პროექტის დასახელება project

address

მისამართი

არქიტექტურული ნაწილი

architecture

ნახაზი

drawing

pages

file name

ფაილის სახელი

ფურცელი

პაპერ სიზე

ფორმატი

stage

სტადია

scale

მასშტაბი

date of issue

თარიღი
20.09.2021

1:200

Project

A2

კონსტრუქტორი
constructor

არქიტექტორი

architect

არქიტექტორი

architect

დირექტორი

director

პროექტის ავტორი

author

position

თანამდებობა სახელი გვარი ხელმოწერა

ნამე სურნამე სიგნატურე

შპს `ნიუ პოინტ~

Ltd "NewPoint"

საქართველო, თბილისი, მგალობლიშვილის ქუჩა #3,
I სართული ოფისი #3; ს/ნ: 404883943

office N3, floor N1, 3 mgaloblishvili str.
თბილისი, Georgia ID: 404883943

www. newpoint.ge
ტელ: / ტელ: +995 32 2945808; მობ: / ცელლ phone: +995 557 704433;

info@newpoint.ge

გიორგი კირკიტაძე

Giorgi Kirkitadze

მრავალბინიანი საცხოვრებელი სახლი კრწანისში

შპს "გ.თ.ბ" ს/კ 404513335

ქ.თბილისი, ქუჩა კრწანისი, შესახვევი II, #11 ს/კ 01.18.06.011.163

გვანცა ზაქარიაშვილი

Gvantsa Zakariashvili

+4.40

+6.60

+9.90

+17.60

+7.70

+11.00

+13.20

+14.30

+19.40

უწვადი ალუმინის კომპოზიტური პანელი უწვადი დიბონდი(ალუკაბონდი)

ფაქტურიანი ლესვა-ღებვა

მაღალი ხარისხის

ღია სერი ფერის RAL 7046

კონდიციონერი

ფაქტურიანი ლესვა-ღებვა

მაღალი ხარისხის

მუქი სერი ფერის RAL 9004

ფაქტურიანი ლესვა-ღებვა

მაღალი ხარისხის

მუქი სერი ფერის RAL 9004

მეტალოპლასტმასის ალათები

შავი ფერის RAL 9005

ხით მოპირკეთება

ლითონის მოაჯირი

შეღებლი შავ ფრად RAL 9005

გამათბობლის მილი

ვიზუალიზაცია

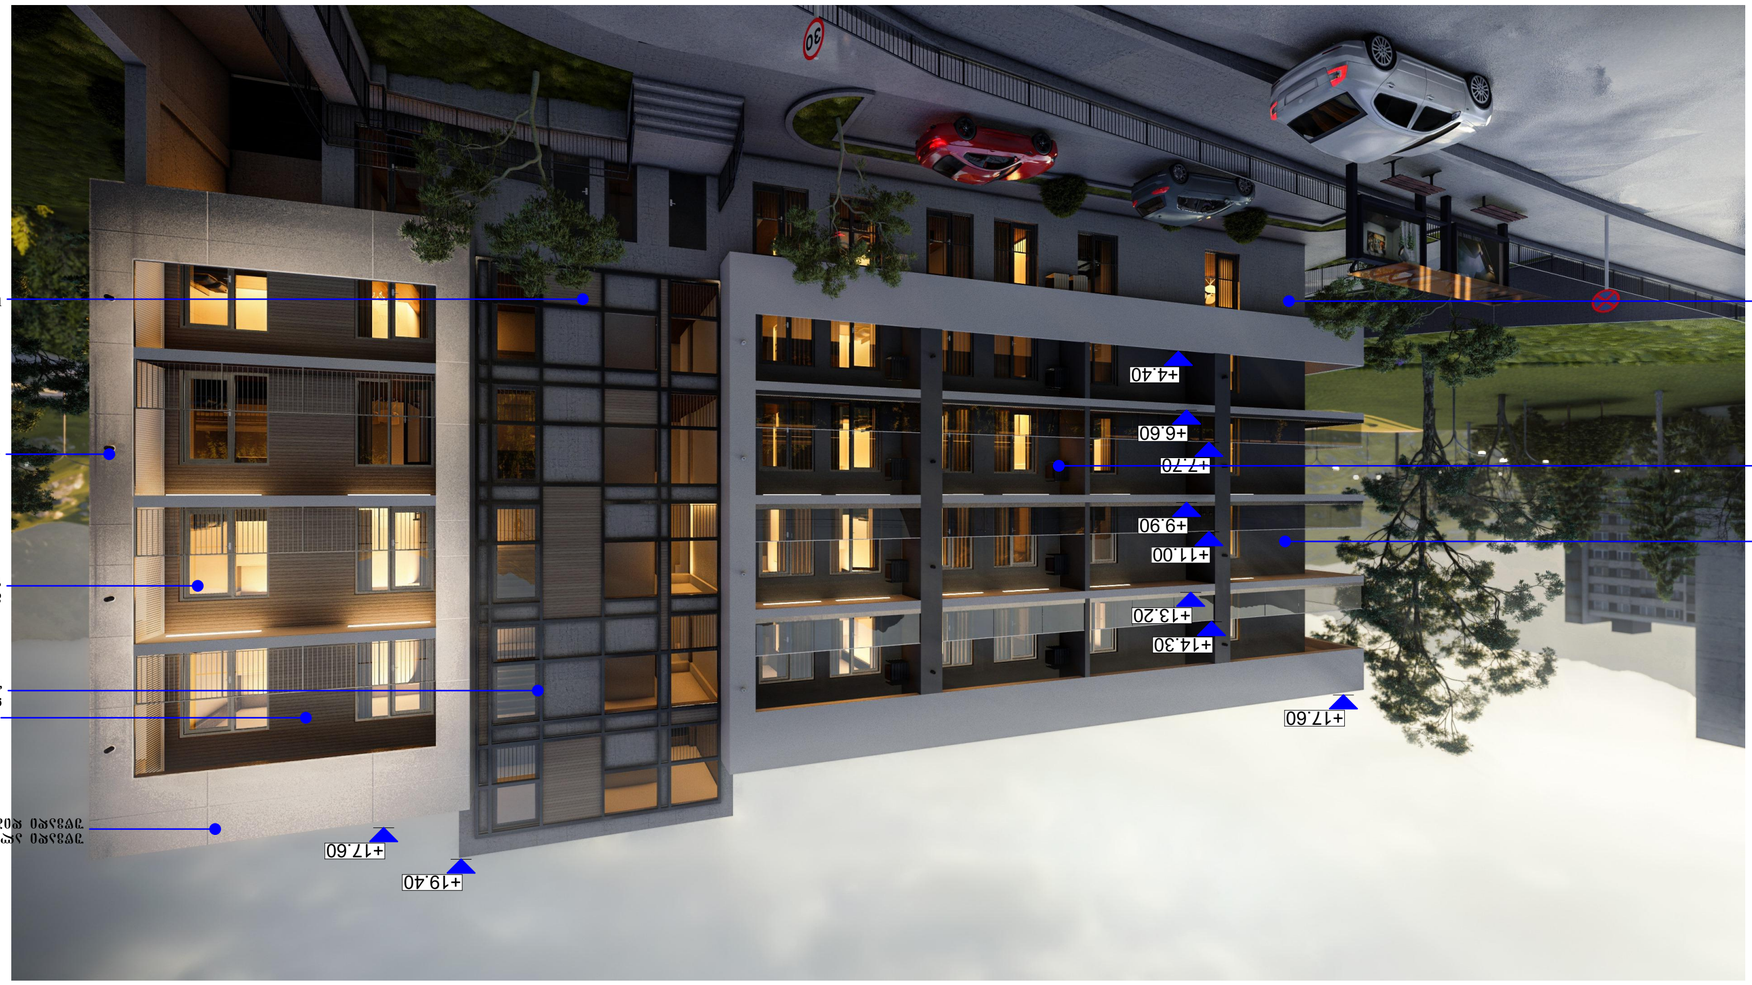

GSPublisherVersion 0.0.100.91

- ზომები მოცემულია სმ-ში
- ტერიტორიის აზომვები მოწოდებულია დამკვეთის მიერ

- მშენებლობის პროცესში ნებისმიერი ცვლილება
შეთანხმებული უნდა იყოს არქიტექტორთან

ექსპლიკაცია
explication

ტექნიკურ-ეკონომიკური
მაჩვენებლები

technical-econimic
ინდიცატორს

შენიშვნები

notes

დამკვეთი ცლიენტ

პროექტის დასახელება project

address

მისამართი

არქიტექტურული ნაწილი

architecture

ნახაზი

drawing

pages

file name

ფაილის სახელი

ფურცელი

პაპერ სიზე

ფორმატი

stage

სტადია

scale

მასშტაბი

date of issue

თარიღი
20.09.2021

1:200

Project

A2

კონსტრუქტორი
constructor

არქიტექტორი

architect

არქიტექტორი

architect

დირექტორი

director

პროექტის ავტორი

author

position

თანამდებობა სახელი გვარი ხელმოწერა

ნამე სურნამე სიგნატურე

შპს `ნიუ პოინტ~

Ltd "NewPoint"

საქართველო, თბილისი, მგალობლიშვილის ქუჩა #3,
I სართული ოფისი #3; ს/ნ: 404883943

office N3, floor N1, 3 mgaloblishvili str.
თბილისი, Georgia ID: 404883943

www. newpoint.ge
ტელ: / ტელ: +995 32 2945808; მობ: / ცელლ phone: +995 557 704433;

info@newpoint.ge

გიორგი კირკიტაძე

Giorgi Kirkitadze

მრავალბინიანი საცხოვრებელი სახლი კრწანისში

შპს "გ.თ.ბ" ს/კ 404513335

ქ.თბილისი, ქუჩა კრწანისი, შესახვევი II, #11 ს/კ 01.18.06.011.163

გვანცა ზაქარიაშვილი

Gvantsa Zakariashvili

+19.40

+17.60

+4.40

+6.60

+7.70

+9.90

+11.00

+13.20

+14.30

+17.60

ფაქტურიანი ლესვა-ღებვა

მაღალი ხარისხის

ღია სერი ფერის RAL 7046

უწვადი ალუმინის კომპოზიტური პანელი უწვადი დიბონდი(ალუკაბონდი)

კონდიციონერი

მეტალოპლასტმასის ალათები

შავი ფერის RAL 9005

ხით მოპირკეთება

ლითონის მოაჯირი

შეღებლი შავ ფრად RAL 9005

გამათბობლის მილი

ხით მოპირკეთება

ფაქტურიანი ლესვა-ღებვა

მაღალი ხარისხის

მუქი სერი ფერის RAL 9004

ვიზუალიზაცია

GSPublisherVersion 0.0.100.91

- ზომები მოცემულია სმ-ში
- ტერიტორიის აზომვები მოწოდებულია დამკვეთის მიერ

- მშენებლობის პროცესში ნებისმიერი ცვლილება
შეთანხმებული უნდა იყოს არქიტექტორთან

ექსპლიკაცია
explication

ტექნიკურ-ეკონომიკური
მაჩვენებლები

technical-econimic
ინდიცატორს

შენიშვნები

notes

დამკვეთი ცლიენტ

პროექტის დასახელება project

address

მისამართი

არქიტექტურული ნაწილი

architecture

ნახაზი

drawing

pages

file name

ფაილის სახელი

ფურცელი

პაპერ სიზე

ფორმატი

stage

სტადია

scale

მასშტაბი

date of issue

თარიღი
20.09.2021

1:200

Project

A2

კონსტრუქტორი
constructor

არქიტექტორი

architect

არქიტექტორი

architect

დირექტორი

director

პროექტის ავტორი

author

position

თანამდებობა სახელი გვარი ხელმოწერა

ნამე სურნამე სიგნატურე

შპს `ნიუ პოინტ~

Ltd "NewPoint"

საქართველო, თბილისი, მგალობლიშვილის ქუჩა #3,
I სართული ოფისი #3; ს/ნ: 404883943

office N3, floor N1, 3 mgaloblishvili str.
თბილისი, Georgia ID: 404883943

www. newpoint.ge
ტელ: / ტელ: +995 32 2945808; მობ: / ცელლ phone: +995 557 704433;

info@newpoint.ge

გიორგი კირკიტაძე

Giorgi Kirkitadze

მრავალბინიანი საცხოვრებელი სახლი კრწანისში

შპს "გ.თ.ბ" ს/კ 404513335

ქ.თბილისი, ქუჩა კრწანისი, შესახვევი II, #11 ს/კ 01.18.06.011.163

გვანცა ზაქარიაშვილი

Gvantsa Zakariashvili

+4.40

+6.60

+7.70

+9.90

+11.00

+13.20

+14.30

+17.60

+19.40

ფაქტურიანი ლესვა-ღებვა მაღალი ხარისხის

ღია სერი ფერის RAL 7046

კონდიციონერი

ხით მოპირკეთება

ფაქტურიანი ლესვა-ღებვა მაღალი ხარისხის

ღია სერი ფერის RAL 7047

ფაქტურიანი ლესვა-ღებვა მაღალი ხარისხის

მუქი სერი ფერის RAL 9004

ფაქტურიანი ლესვა-ღებვა მაღალი ხარისხის

ღია სერი ფერის RAL 7047

GSPublisherVersion 0.0.100.91

- ზომები მოცემულია სმ

- Si
- ტერიტორიის აზომვები მოწოდებულია დამკვეთის მიერ
- მშენებლობის პროცესში ნებისმიერი ცვლილება
შეთანხმებული უნდა იყოს არქიტექტორთან

ექსპლიკაცია
explication

ტექნიკურ

- ეკონომიკური
მაჩვენებლები

technical

-econimic
ინდიცატორს

შენიშვნები

notes

დამკვეთი ცლიენტ

პროექტის დასახელება project

address

მისამართი

არქიტექტურული ნაწილი

architecture
ნახაზი

drawing

pages

file name

ფაილის სახელი

ფურცელი

პაპერ სიზე

ფორმატი

stage

სტადია

scale

მასშტაბი

date of issue

თარიღი
20

.09

.2021

1

:

200

Project A2

კონსტრუქტორი
constructor

არქიტექტორი

architect

არქიტექტორი

architect

დირექტორი

director
პროექტის ავტორი

author

position

თანამდებობა სახელი გვარი ხელმოწერა

ნამე სურნამე სიგნატურე

შპს

`ნიუ პოინტ

~

Ltd

"NewPoint

"

საქართველო, თბილისი, მგალობლიშვილის ქუჩა

#

3,
I სართული ოფისი

#

3;

s

/

n: 404883943

office

N

3, floor

N

1, 3 mgaloblishvili str

.

თბილისი, Georgia ID: 404883943

www. newpoint.ge
ტელ: / ტელ:

+995 32 2945808; mob:

/ cell phone:

+995 557 704433

;

info

@newpoint.ge

გიორგი კირკიტაძე

Giorgi Kirkitadze

მრავალბინიანი საცხოვრებელი სახლი კრწანისში

შპს

"

g.T.b"

s

/k 404513335

ქ.თბილისი, ქუჩა კრწანისი, შესახვევი II,

#11

s

/k 01.18.06.011.163

გვანცა ზაქარიაშვილი

Gvantsa Zakariashvili

+4.40

+14.30

+13.20

+11.00

+9.90

+7.70

+6.60

+3.30

+1.10

- 10.80

ფაქტურიანი ლესვა

- ღებვა
მაღალი ხარისხი

s
ღია სერი ფერის RAL 7047

ფაქტურიანი ლესვა

- ღებვა
მაღალი ხარისხის
მუქი სერი ფერის RAL 9004

ფაქტურიანი ლესვა

- ღებვა
მაღალი ხარისხი

s
ღია სერი ფერის RAL 7047

ფაქტურიანი ლესვა

- ღებვა
მაღალი ხარისხის
ღია სერი ფერის RAL 7046

ფაქტურიანი ლესვა

- ღებვა
მაღალი ხარისხის
ღია სერი ფერის RAL 7046

ფაქტურიანი ლესვა

- ღებვა
მაღალი ხარისხი

s
ღია სერი ფერის RAL 7047

ვიზუალიზაცია

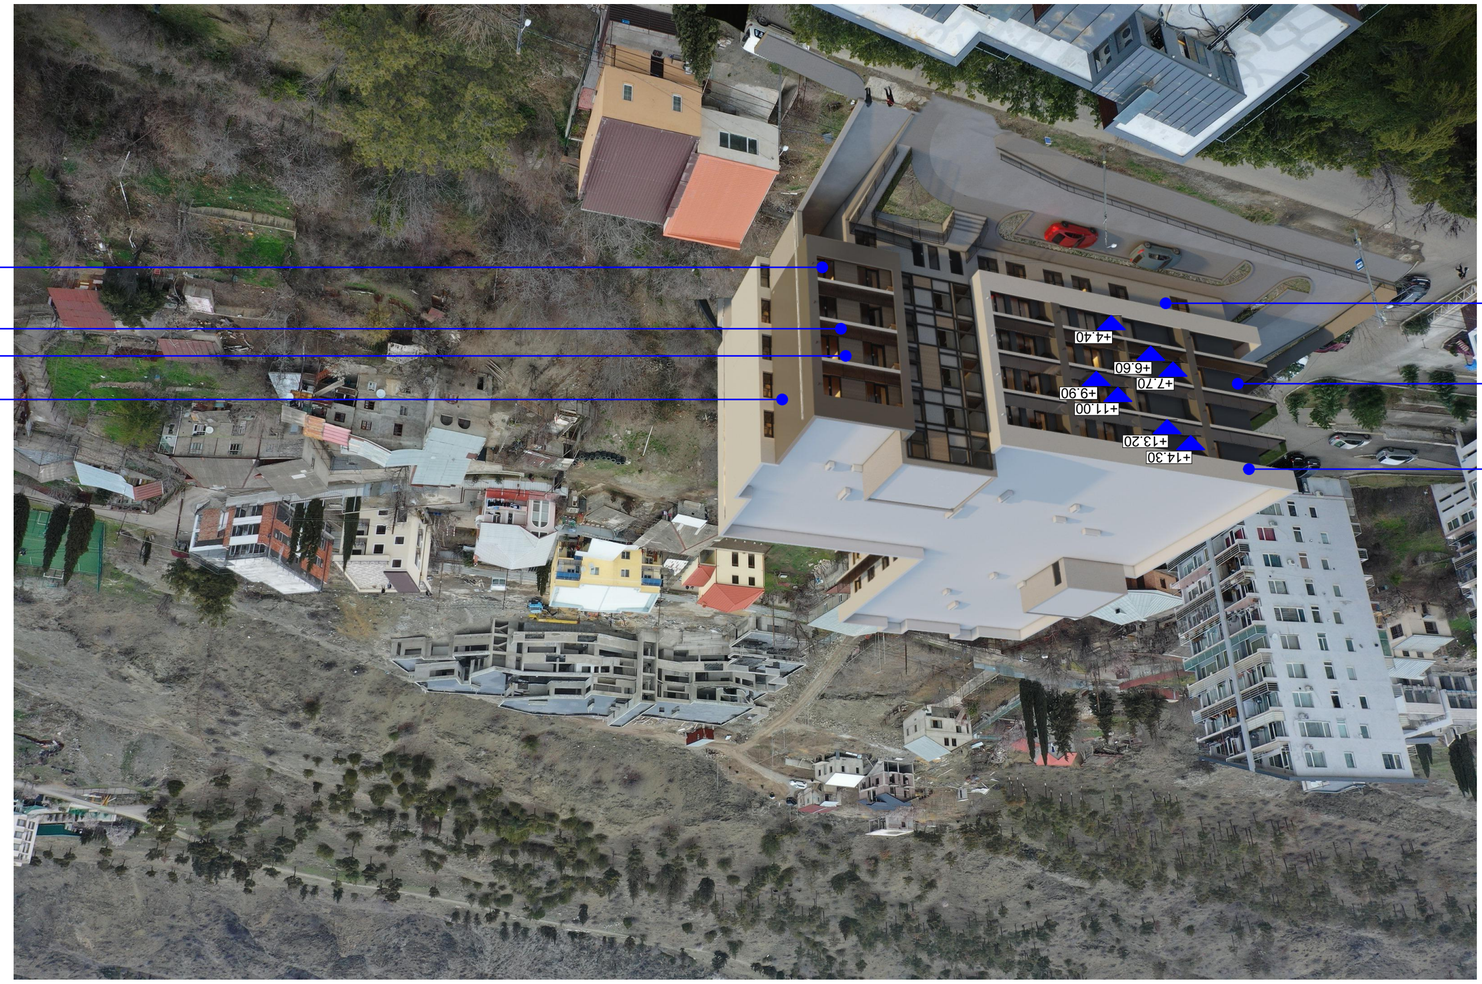

GSPublisherVersion 0.0.100.91

- ზომები მოცემულია სმ-ში
- ტერიტორიის აზომვები მოწოდებულია დამკვეთის მიერ

- მშენებლობის პროცესში ნებისმიერი ცვლილება
შეთანხმებული უნდა იყოს არქიტექტორთან

ექსპლიკაცია
explication

ტექნიკურ-ეკონომიკური
მაჩვენებლები

technical-econimic
ინდიცატორს

შენიშვნები

notes

დამკვეთი ცლიენტ

პროექტის დასახელება project

address

მისამართი

არქიტექტურული ნაწილი

architecture

ნახაზი

drawing

pages

file name

ფაილის სახელი

ფურცელი

პაპერ სიზე

ფორმატი

stage

სტადია

scale

მასშტაბი

date of issue

თარიღი
20.09.2021

1:200

Project

A2

კონსტრუქტორი
constructor

არქიტექტორი

architect

არქიტექტორი

architect

დირექტორი

director

პროექტის ავტორი

author

position

თანამდებობა სახელი გვარი ხელმოწერა

ნამე სურნამე სიგნატურე

შპს `ნიუ პოინტ~

Ltd "NewPoint"

საქართველო, თბილისი, მგალობლიშვილის ქუჩა #3,
I სართული ოფისი #3; ს/ნ: 404883943

office N3, floor N1, 3 mgaloblishvili str.
თბილისი, Georgia ID: 404883943

www. newpoint.ge
ტელ: / ტელ: +995 32 2945808; მობ: / ცელლ phone: +995 557 704433;

info@newpoint.ge

გიორგი კირკიტაძე

Giorgi Kirkitadze

მრავალბინიანი საცხოვრებელი სახლი კრწანისში

შპს "გ.თ.ბ" ს/კ 404513335

ქ.თბილისი, ქუჩა კრწანისი, შესახვევი II, #11 ს/კ 01.18.06.011.163

გვანცა ზაქარიაშვილი

Gvantsa Zakariashvili

+14.30

+13.20

+9.90

+11.00

+6.60

+7.70

+4.40

უწვადი ალუმინის კომპოზიტური პანელი

უწვადი დიბონდი(ალუკაბონდი)

ფაქტურიანი ლესვა-ღებვა

მაღალი ხარისხის

ღია სერი ფერის RAL 7047

მეტალოპლასტმასის ალათები

შავი ფერის RAL 9005

ხით მოპირკეთება

ლითონის მოაჯირი

ფაქტურიანი ლესვა-ღებვა შეღებლი შავ ფრად RAL 9005 მაღალი ხარისხის

ღია სერი ფერის RAL 7046

ფაქტურიანი ლესვა-ღებვა

მაღალი ხარისხის

მუქი სერი ფერის RAL 9004