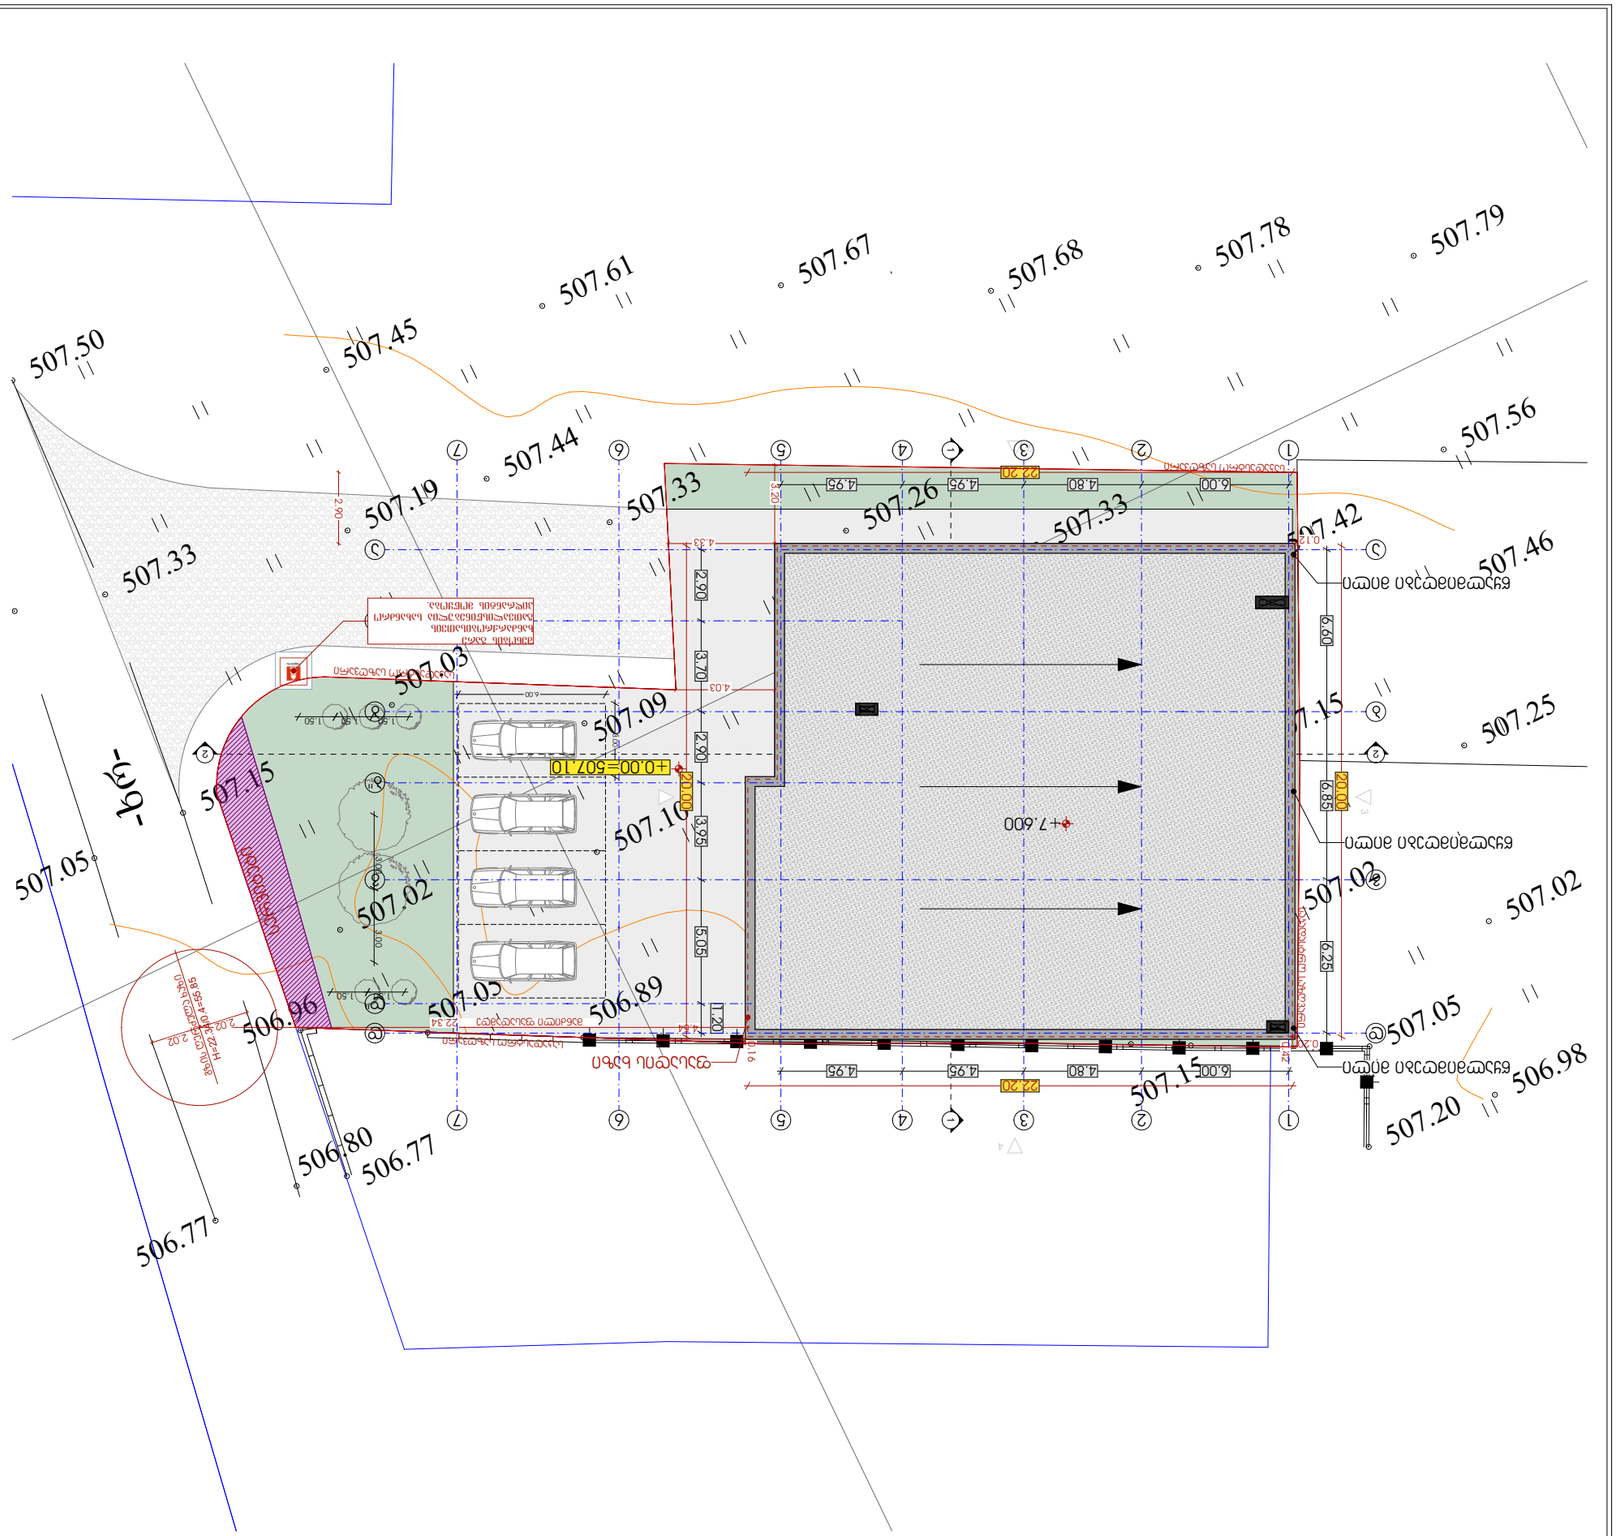

ASPublisherVersion 0.6.100.100

სახანძრო მილდგარი

ხელის ცეცხლმაქრი

სახანძრო ჰიდრანტი

სიმბოლოს სახელწოდება

FIRE

ALARM სახანძრო განგაშის ღილაკი

კვამლზე მორეაგირე მაუწყებელი

კვამლის ავტომატური აღმომჩენი

დამკავებელთა შეტყობინების სისტემა (სახანძრო სიგნალიზაცია)

სახანძრო მისაერთებელი

ავტოსაშხეფი

ორმხრივი კავშირის სისტემა

1 საათიანი ხანძარმედეგობის
აღმნიშვნელი ხაზი

2 საათიანი ხანძარმედეგობის
აღმნიშვნელი ხაზი

3 საათიანი ხანძარმედეგობის
აღმნიშვნელი ხაზი

გასასვლელი აღმნიშვნელი
განათებული ნიშანი

პირობითი ნიშნები

ხანძარმედეგობა

კარის თავისუფალი სიგანე

კარის თავისუფალი სიმაღლე

კარის ნუმერაცია

90 wT
k1

82

235

სახანძრო მილი

საავარიო განათება

ავარიული განათება

ალტერნატიული ავტომატური ცეცხლქრობის სისტემა

გასასვლელი
EXIT

ნიშანი ამობურცული სიმბოლოებითა
და ბრაილის შრიფტით ყველა
გასასვლელ კართან

შენიშვნები:

- ზომები მოცემულია სმ-ში
- ტერიტორიის აზომვები მოწოდებულია დამკვეთის მიერ

- მშენებლობის პროცესში ნებისმიერი ცვლილება
შეთანხმებული უნდა იყოს არქიტექტორთან

ექსპლიკაცია Explication

ტექნიკურ-ეკონომიკური
მაჩვენებლები

Technical-econimic
ინდიცატორს

შენიშვნები Notes

დამკვეთი Client

პროექტის დასახელება Project

Address მისამართი

არქიტექტურული ნაწილი

architecture

ნახაზი

Drawing

Pages

File name

ფაილის სახელი

ფურცელი

Paper size

ფორმატი

Stage

სტადია

Scale

მასშტაბი

Date of issue

თარიღი
03/09/2021

1:100

A3

არქიტექტორი

Architect

არქიტექტორი

Architect

Giorgi Kirkitadze

დირექტორი

Director

გიორგი კირკიტაძე

პროექტის ავტორი

Author

Position

თანამდებობა სახელი გვარი ხელმოწერა

Name შურნამე შიგნატურე

A R C H I T E C T U R A L B U R E A U

LTD "NEW MAX"

შპს `ნიუ მაქს~

N3 Office , 3 Mgaloblishvili str,
თბილისი, Georgia. ID: 404957579

საქართველო, თბილისი, მგალობლიშვილის ქ. 3,
ოფისი #3 ს/ნ: 404957579

www.newmax.ge info@newmax.ge
mob / cell phone: +995 557 30 30 30

პროექტი

საწყობი

საპრექტო ტერიტორიის ს/კ 01.19.25.001.397
საპროექტო ტერიტორიის ფართობი 846 მ

2

განაშენიანების ფართობი 1445.40 მ

2

სართულების დაოდენობა 3
სამშენებლო მოცულობა 5764.60 მ

3

პროექტირების შედეგად ათვისებული კოეფიციენტები :
კ2 კოეფიციენტის საანგარიშო ფართობი 864.36 მ

2 = 1.0
კ1 კოეფიციენტის საანგარიშო ფართობი 432.18 მ

2 = 0.5
კ3 კოეფიციენტის საანგარიშო ფარტობი 174.13 მ

2 = 0.2

ქალაქი თბილისი , კახეთის გზატკეცილსა და მის
საუწყებო რადიოსადგურებს შორის (ს/კ: 01.19.25.001.397)

მურმან ქათამაძე (პ/ნ: 61010003220)

მარიამ ქემერტელიძე

Mariam Kemertelidze

შპს `ნიუ მაქს~
LTD "NEW MAX"

s/n: 404957579
s/n: 404957579

-xr-

507 50.

507 33.

507 15. 507 05.

506 80.

506 77.

507 10.

507 07.

507 07.

507 06.

507 02.

507 02.

506 98.

507 25.

507 46.

507 56.

507 79.

507 78.

507 68.

507 67.

507 61.

507 45.

507 19.

507 33.

507 26.

507 33.

507 42.

507 15.

507 17.

507 13.

507 09.
507 03.

507 05.

507 20.
507 15.

507 02.

506 89.

507 05.

506 96.

506 77.

507 02.

507 44.

507 03.

507 07.

1 1

4

1

2

3

2 2 2.90 3.20

4.33

4.03

0.20

0.42

0.16

0.12

4.54

6.00

3.00

3.00 3.00

1.50 1.50 1.50

1.50 1.50

22.34 2.02

2.02

6.00 4.80 4.95 4.95

6.60 6.85 6.25

22.20

20.00

6.00 4.80 4.95 4.95
22.20

20.00

2.90 3.70 2.90 3.95 5.05

1.20

+0.00=507.10

+7.600

წყალმიმღები მილი

წყალმიმღები მილი

წყალმიმღები მილი ფასადის ხაზი

მანძილი ფასადამდე

H=22.34/0.4=55.85

d d

g g

a a

b b

1

1

2

2

3

3

4

4

5

5

a''

b''

6

6

7

7

d''

შენობის გარე
ხანძარქრობისათვის
გათვალისწინებულია სახანძრო
ჰიდრანტის მოწყობა.

საკადასტრო საზღვარი

საკადასტრო საზღვარი

საკადასტრო საზღვარი

საკადასტრო საზღვარი

გზის

ღერძულა

ხაზი

სერვიტუტი

მაქსიმალური
სიმაღლის
განსაზღვრის
გეგმა

ჭრილი 2 - 2

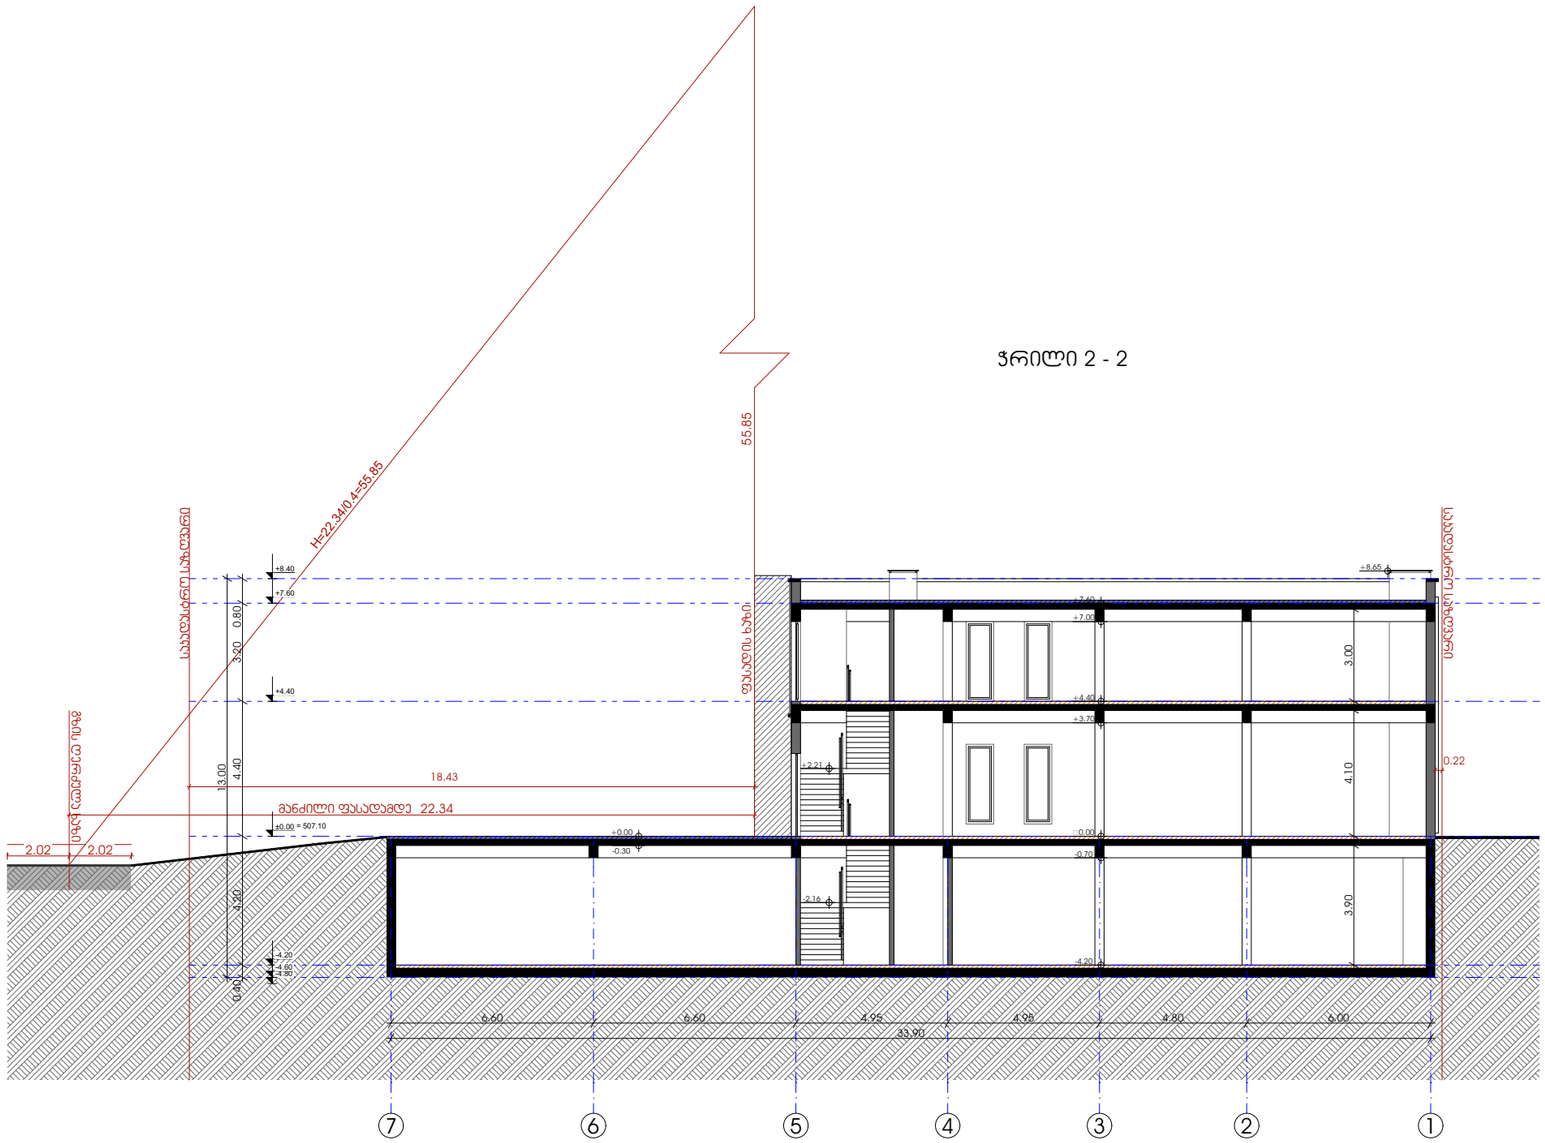

პირობითი ნიშნები

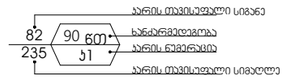

EXIT — გასასვლელი აღმნიშვნელი განათებული ნიშანი

გასასვლელი EXIT — ნიშანი ამოგაურცული სიმბოლოებითა და ბრაილის ბრიფტით ყველა გასასვლელ პართან

1 საათიანი ხანძარმედეგობის აღმნიშვნელი ხაზი

2 საათიანი ხანძარმედეგობის აღმნიშვნელი ხაზი

3 საათიანი ხანძარმედეგობის აღმნიშვნელი ხაზი

სახანძრო მილი

სიმბოლოს სახელწოდება

- ხელის ცეცხლმაქრი
- სახანძრო მილდგარი
- ორმხრივი კავშირის სისტემა
- კვამლზე მორეაგირე მაუწყებელი
- კვამლის ავტომატური აღმომჩენი
- ავტოსამხეფი
- ალტერნატიული ავტომატური ცეცხლქრობის სისტემა
- სახანძრო განგაშის ღილაკი
- დამკავებელთა შეტყობინების სისტემა სახანძრო სიგნალიზაცია
- ავარიული განათება
- საავარიო განათება
- სახანძრო მისაერთებელი
- სახანძრო ჰიდრანტი

შენიშვნები:

შპს „ნიუ მაქს“
საქართველო, თბილისი, მგალობლიშვილის ქ. 3
ოფისი N3 ს/კ: 404957579

www.newmax.ge info@newmax.ge
mob / cell phone: +995 557 30 30 30

LTD "NEW MAX"
N3 Office , 3 Mgaloblishvili str,
Tbilisi, Georgia. ID: 404957579

Notes

შენიშვნები

- ზომები მოცემულია სმ-ში
- ტერიტორიის ეზომავით მოწოდებულია დამკვეთის მიერ
- მშენებლობის პროცესში დეტალური ცვლილება შეთანხმებული უნდა იქნეს არქიტექტორთან

Technical-econimic indicators

ტექნიკურ-ეკონომიური მაჩვენებლები

საერთო ტერიტორიის ს/კ 01.19.25.001.397
საპროექტო ტერიტორიის ფართობი 846 მ²
მანამშენებლის ფართობი 1445.40 მ²
სართულების დართულობა 3
სამშენებლო მოცულობა 5764.60 მ³
პროექტირების მდებარეს ითვისებული კოეფიციენტები :
კ2 კოეფიციენტის საანგარიშო ფართობი 864.36 მ² = 1.0
კ1 კოეფიციენტის საანგარიშო ფართობი 432.18 მ² = 0.5
კ3 კოეფიციენტის საანგარიშო ფართობი 174.13 მ² = 0.2

Explication

ეკსპლიკაცია

Project

პროექტის დასახელება

საწყობი

Client

დამკვეთი

მერმან ქათამაძე (პ/ნ: 61010003220)

Address

მისამართი

ქალაქი თბილისი , ჯანეთის გზატკეცილსა და მის საზღვარ) ორდინატსტრასს მორის (ს/კ: 01.19.25.001.397)

Position	Name Surname	Signature
Director	Giorgi Kirkitadze	
Author	შპს „ნიუ მაქს“ LTD "NEW MAX"	ს/ნ: 404957579 s/n: 404957579
Architect	Mariam Kemertelidze	
Architect		

არქიტექტურული ნაწილი architecture

ნახაზი Drawing	თარიღი Date of issue	03/09/2021
მაქსიმალური სიგანეების განსაზღვრის სქემა	მასშტაბი Scale	1:100
	სტადია Stage	პროექტი
	ფორმატი Paper size	A3
	ფაილის სახელი File name	
	ფურცელი Pages	