"N.M.T."
projektierung-vermessungs firma

"ენ-ემ-ტე"
სპეციალური-საინჟინრო ფირმა

ჯორჯაიის ქ. №5

ტელ: 2934026

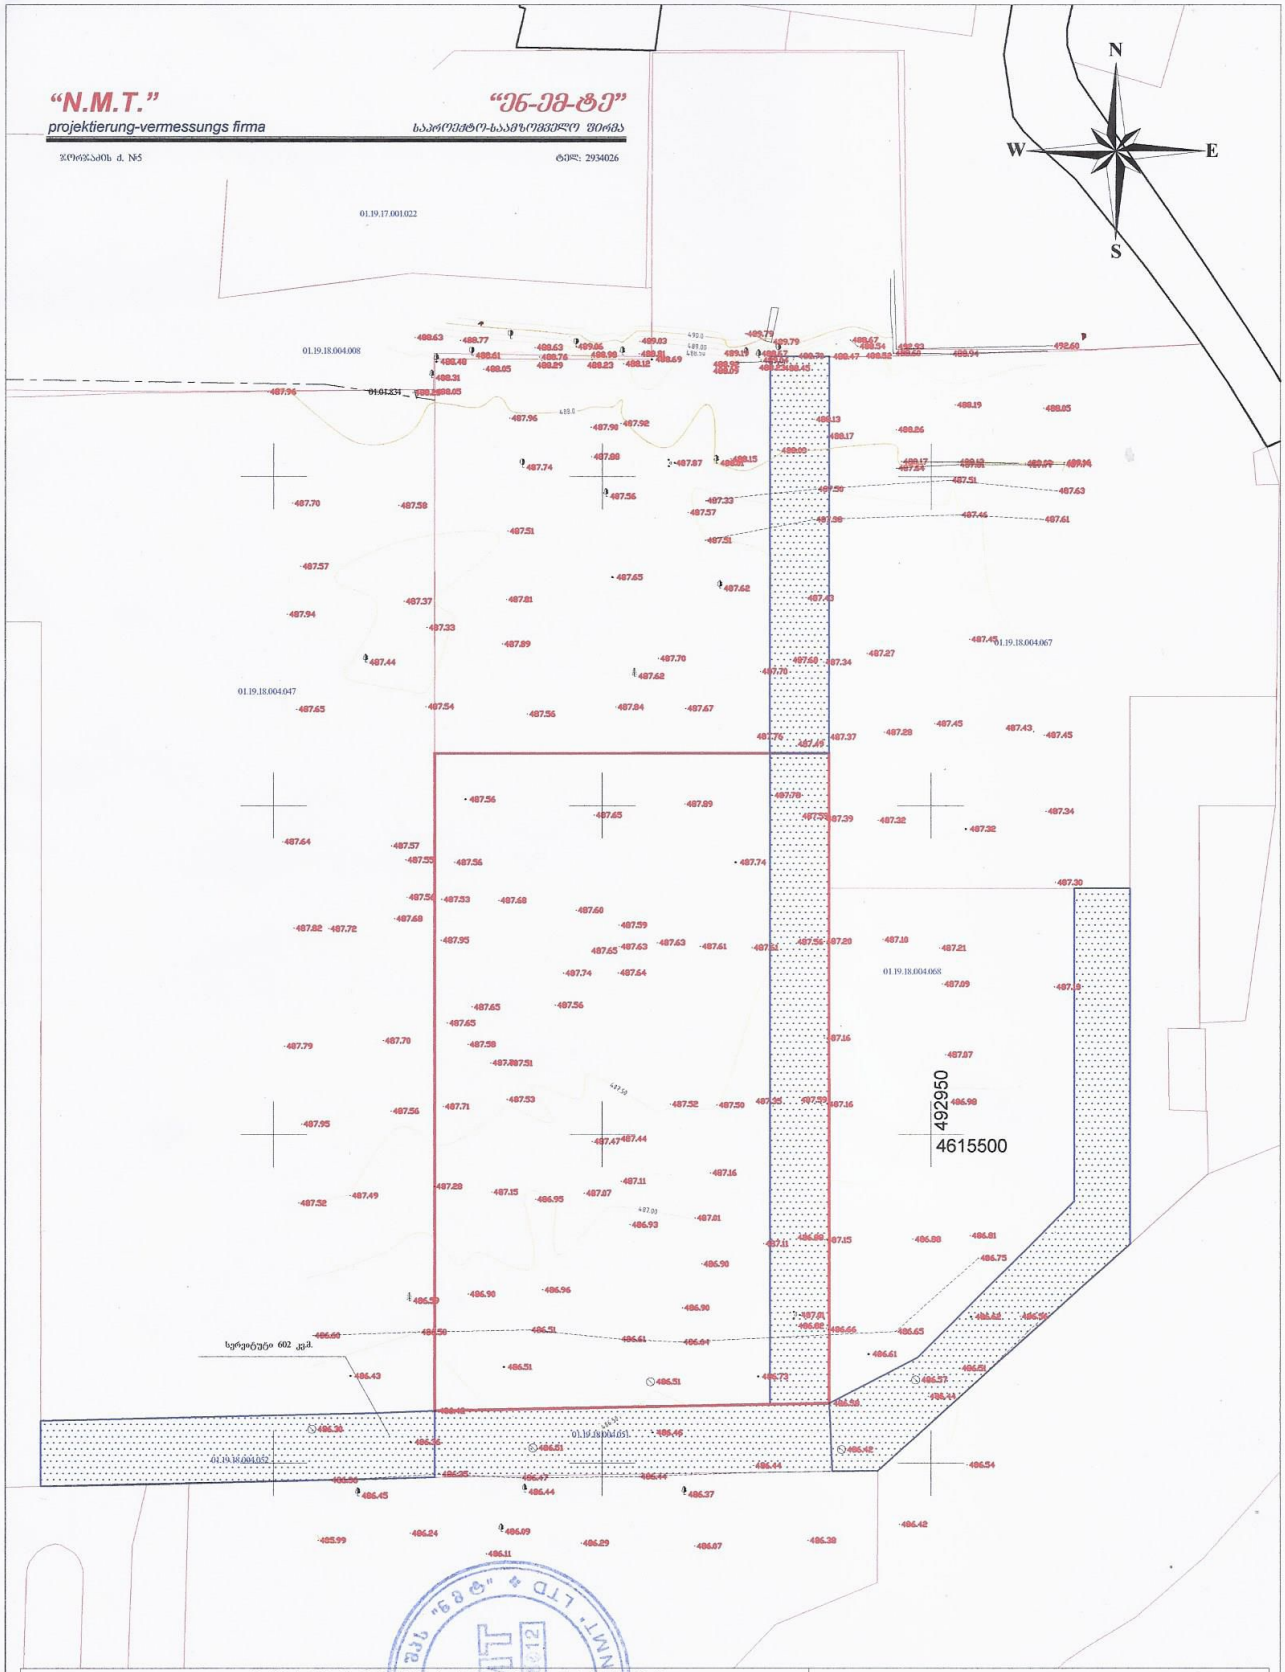

ტოპო-გეოდეზიური ანაზომი

დამკვეთი		დირექტორი	ნ. შახოვი
მისამართი	ქ. თბილისი, კახეთის გზატკეცილი №103	დამშვიდება	ა. ანუშიანაძე
ს/კ №01.19.18.004.071		მასშტაბი 1:1000	ა.თ. 06.04.2021

პირობითი აღნიშვნები

შენიშვნა: კოორდინატიზაცია ხაზანირი ობიექტისთვის მრავალკუთხის მიხედვით			