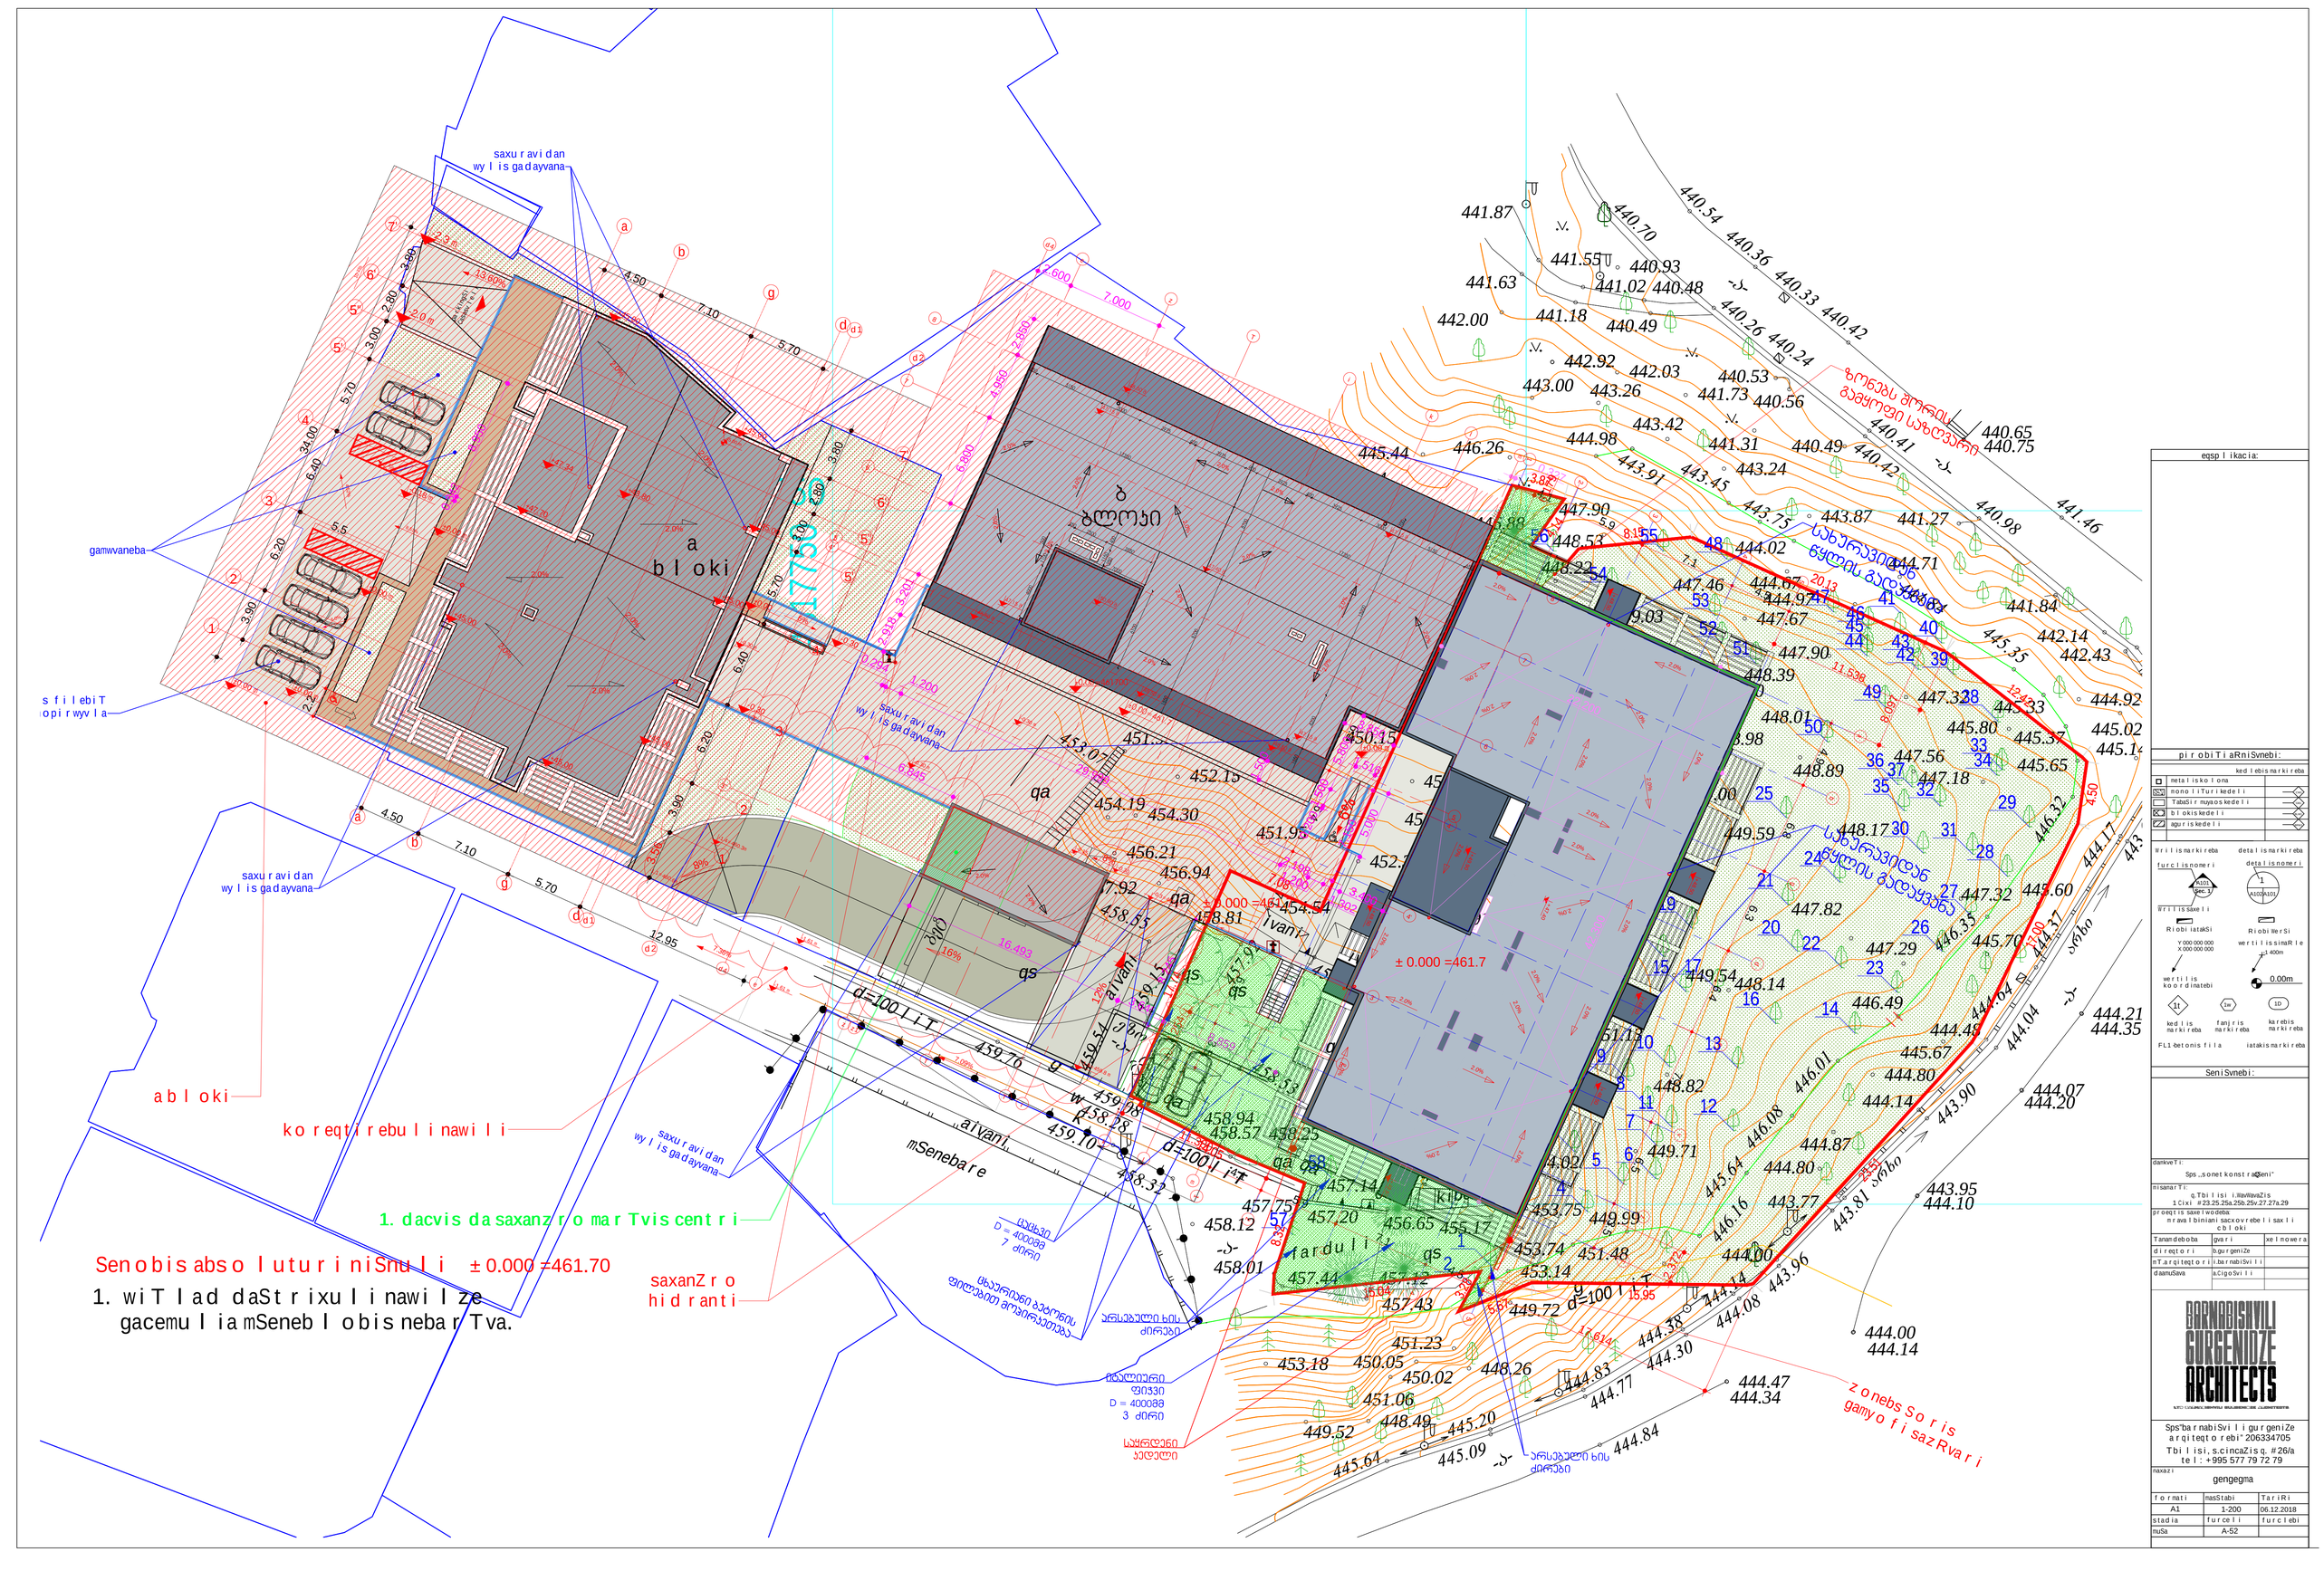
saxu r avi d an
wy l i s ga d ayvana
gamwvaneba
s f i l ebi T
opi r wyv l a
a
b l oki
ბ
ბლოკი
17750
a b l oki
ko reqti rebu l i nawi l i
Seno bis abso l uturi niSnu l i ± 0.000 =461.70
1. wi T l ad daSt r ixu l i nawi l ze
gacemu l ia mSeneb l obis neba r Tva.
1. dacvis da saxanz r o mar Tvis centri
saxanZ r o
hi d ranti
mSenebare
ivani
fardu l i
d=100 l i T
± 0.000 =461.7
qa
qs
ბეტონის ბეტონი
D = 400მმ
7 ძირი
ცხაურიანი ბეტონის
ფილტრული არეკონებით
ასანგები ჭის
ძირები
ცხაურიანი
ფიჯვი
D = 400მმ
3 ძირი
სანრღვენი
ჯელელი
ასანგები ჭის
ძირები
z onebs So r is
gamyo fi sazRva r i
ზემოდან მოედნის
მაფარებელი საღობელი
ცხაურიანი ბეტონის
ფილტრული არეკონებით
ცხაურიანი
ბეტონი
D = 400მმ
7 ძირი
eqsp l i kacia:
pi r obi T i aRni Svnebi:
ked l ebis mark i reba
meta l i sko l ona
mono l i T u r i ked e l i
Tabi S i r muyaos ked e l i
b l oki s ked e l i
agu r i ked e l i
i r r i l i s mark i reba
detal i s mark i reba
fur c l i s nomeri
detal i s nomeri
i r r i l i s saxe l i
detal i s nomeri
R i obi iataksi
R i obi i We r Si
y 000 000 000
x 000 000 000
we r t i l i s
koo r d i nat e bi
0.00m
ked l i s
mark i reba
fanj r i s
mark i reba
kar ebis
mark i reba
FL1-betoni s fi l a
iataki s mark i reba
Seni Svnebi:
dankveTi:
Sps „sonet konst r aqSeni"
mi saman T i:
q.T b i l i si , i l i aVi l avZi s
1 C i x i #23.25.25a.25b.25v.27.27a.29
proeqti s saxe l wodeba:
mravabi niani sazovr e bel i sa x l i
c b l oki
Tanamdeboba
gvari
xe l mowera
di r eqt o r i
b.gu r geni Ze
mT.a r qi teqt o r i
i.bar nabiSvi l i
daamuSava
a.CigoSvi l i
BARNABISHVILI
GURGENIDZE
ARCHITECTS
Sps"ba r nabiSvi l i gu r geni Ze
a r qi teqt o r ebi" 206334705
T b i l i si, s.cincaZis q. #26/a
t e l : +995 577 79 72 79
naxazi
gengegma
f o r mati
nasStabi
Ta r iRi
A1
1-200
06.12.2018
stadia
fur c e l i
fur c l ebi
nuSa
A-52