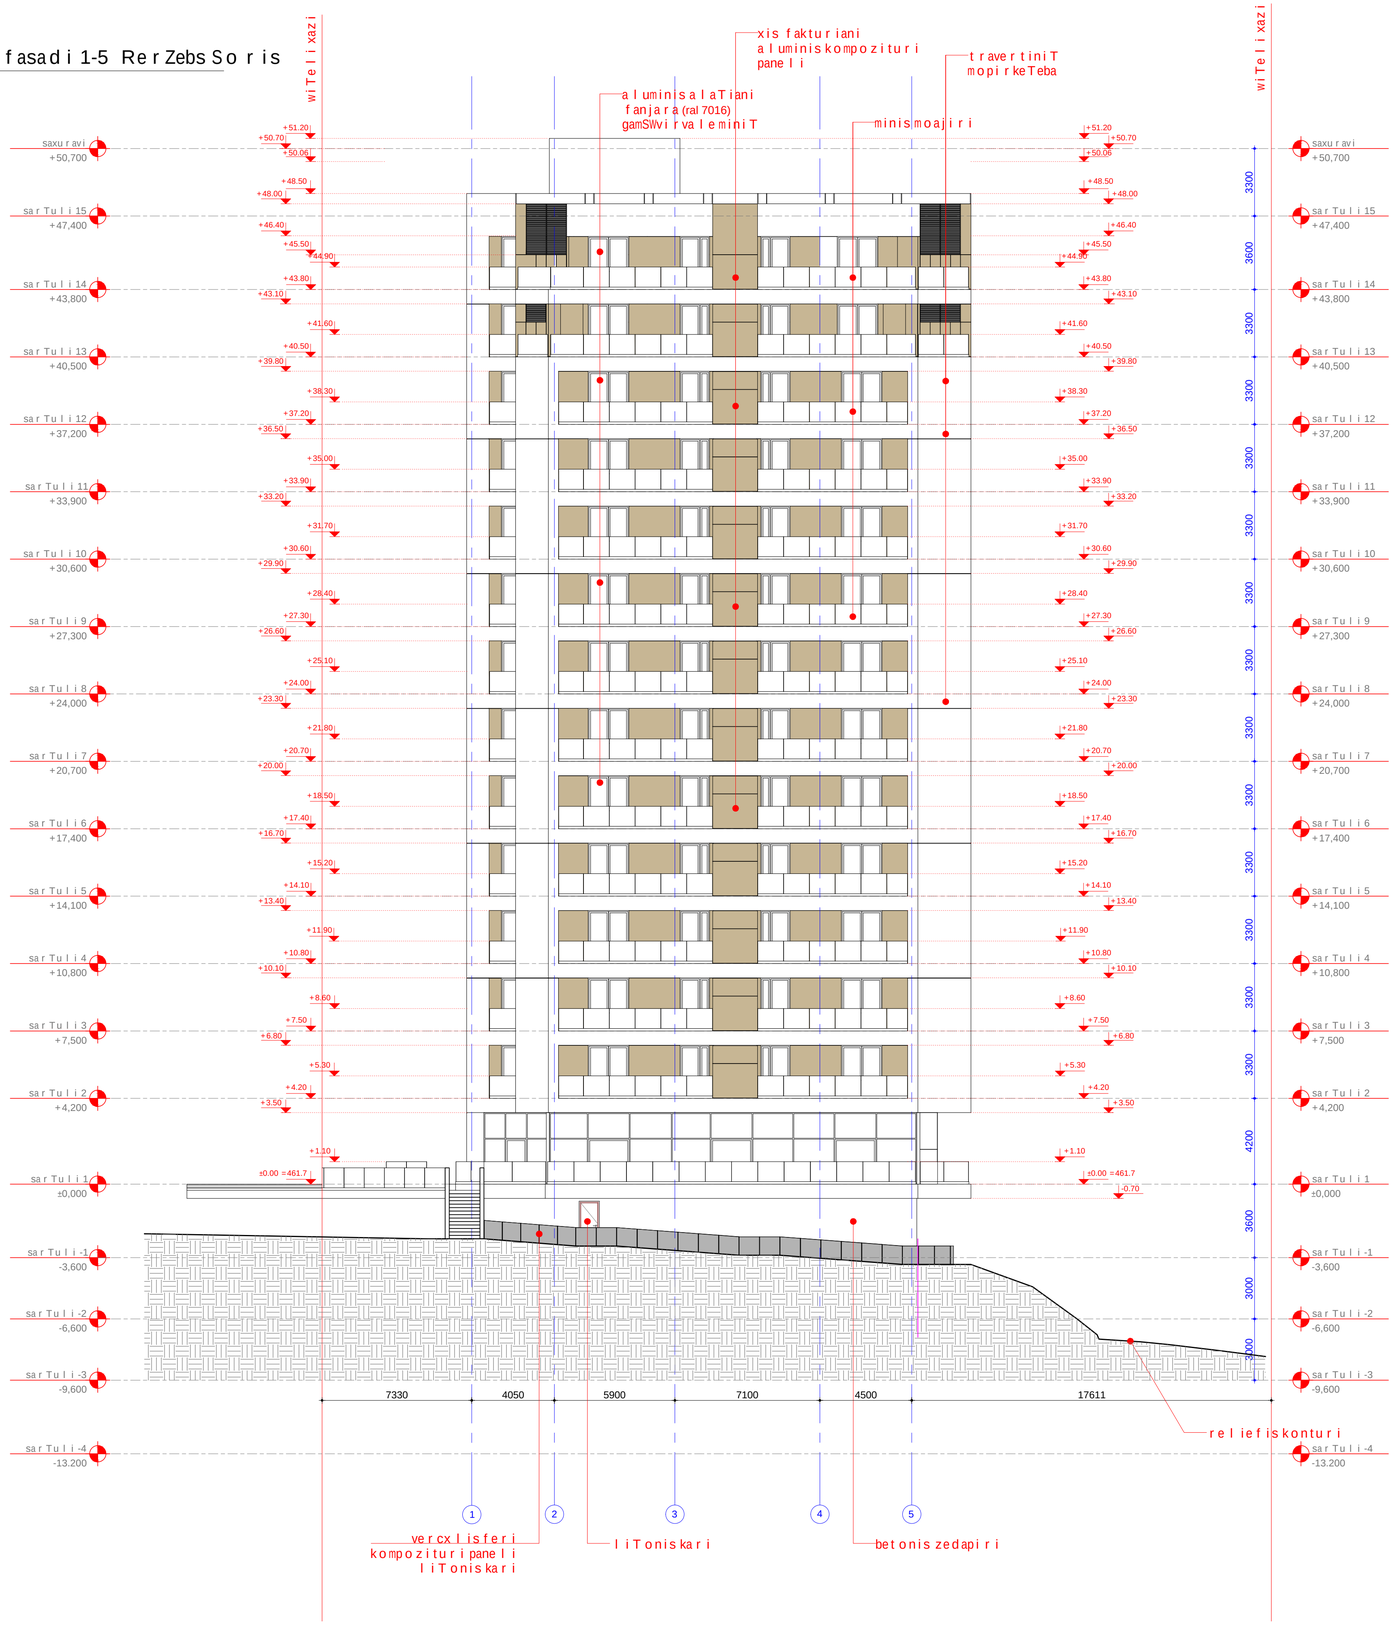

eqsplikacia:

pirobiTiaRniSvnebi:

kedlebismarkireba

metaliskolona	
monoliTurikedeli	
TabaSirmuyaoskedeli	
blokiskedeli	
aguriskedeli	

Wrilismarkireba — furclisnomeri — Wrilissaxeli — RiobiiatakSi — Y 000 000 000 X 000 000 000 — wertilis koordinatebi — 1 — kedlis markireba — FL1-betonis fila

detalismarkireba — detalisnomeri — 1 — A102 A101 — RiobiWerSi — wertilissimaRle 1 400m — 0.00m — 1w — fanjris markireba — 1D — karebis markireba — iatakismarkireba

SeniSvnebi:

dankveTi:
Sps „sonet konstraqSeni"

misamarTi:
q.Tbilisi i.WavWavaZis 1 Cixi #23.25.25a.25b.25v.27.27a.29

proeqtis saxelwodeba:
mravalbiniani sacxovrebelisaxli c bloki

Tanamdeboba	gvari	xelmowera
direqtori	b.gurgeniZe	
mT.arqiteqtori	i.barnabiSvili	
daamuSava	a.CigoSvili	

BARNABISHVILI GURGENIDZE ARCHITECTS

Sps"barnabiSvili gurgeniZe arqiteqtorebi" 206334705
Tbilisi, s.cincaZis q. #26/a
tel: +995 577 79 72 79

naxazi
fasadi 1-5 RerZebsSoris

formati	masStabi	TariRi
A1	1:150	16.01.2021
stadia	furceli	furclebi
muSa	301	

1 fasadi T-a RerZebs Soflis

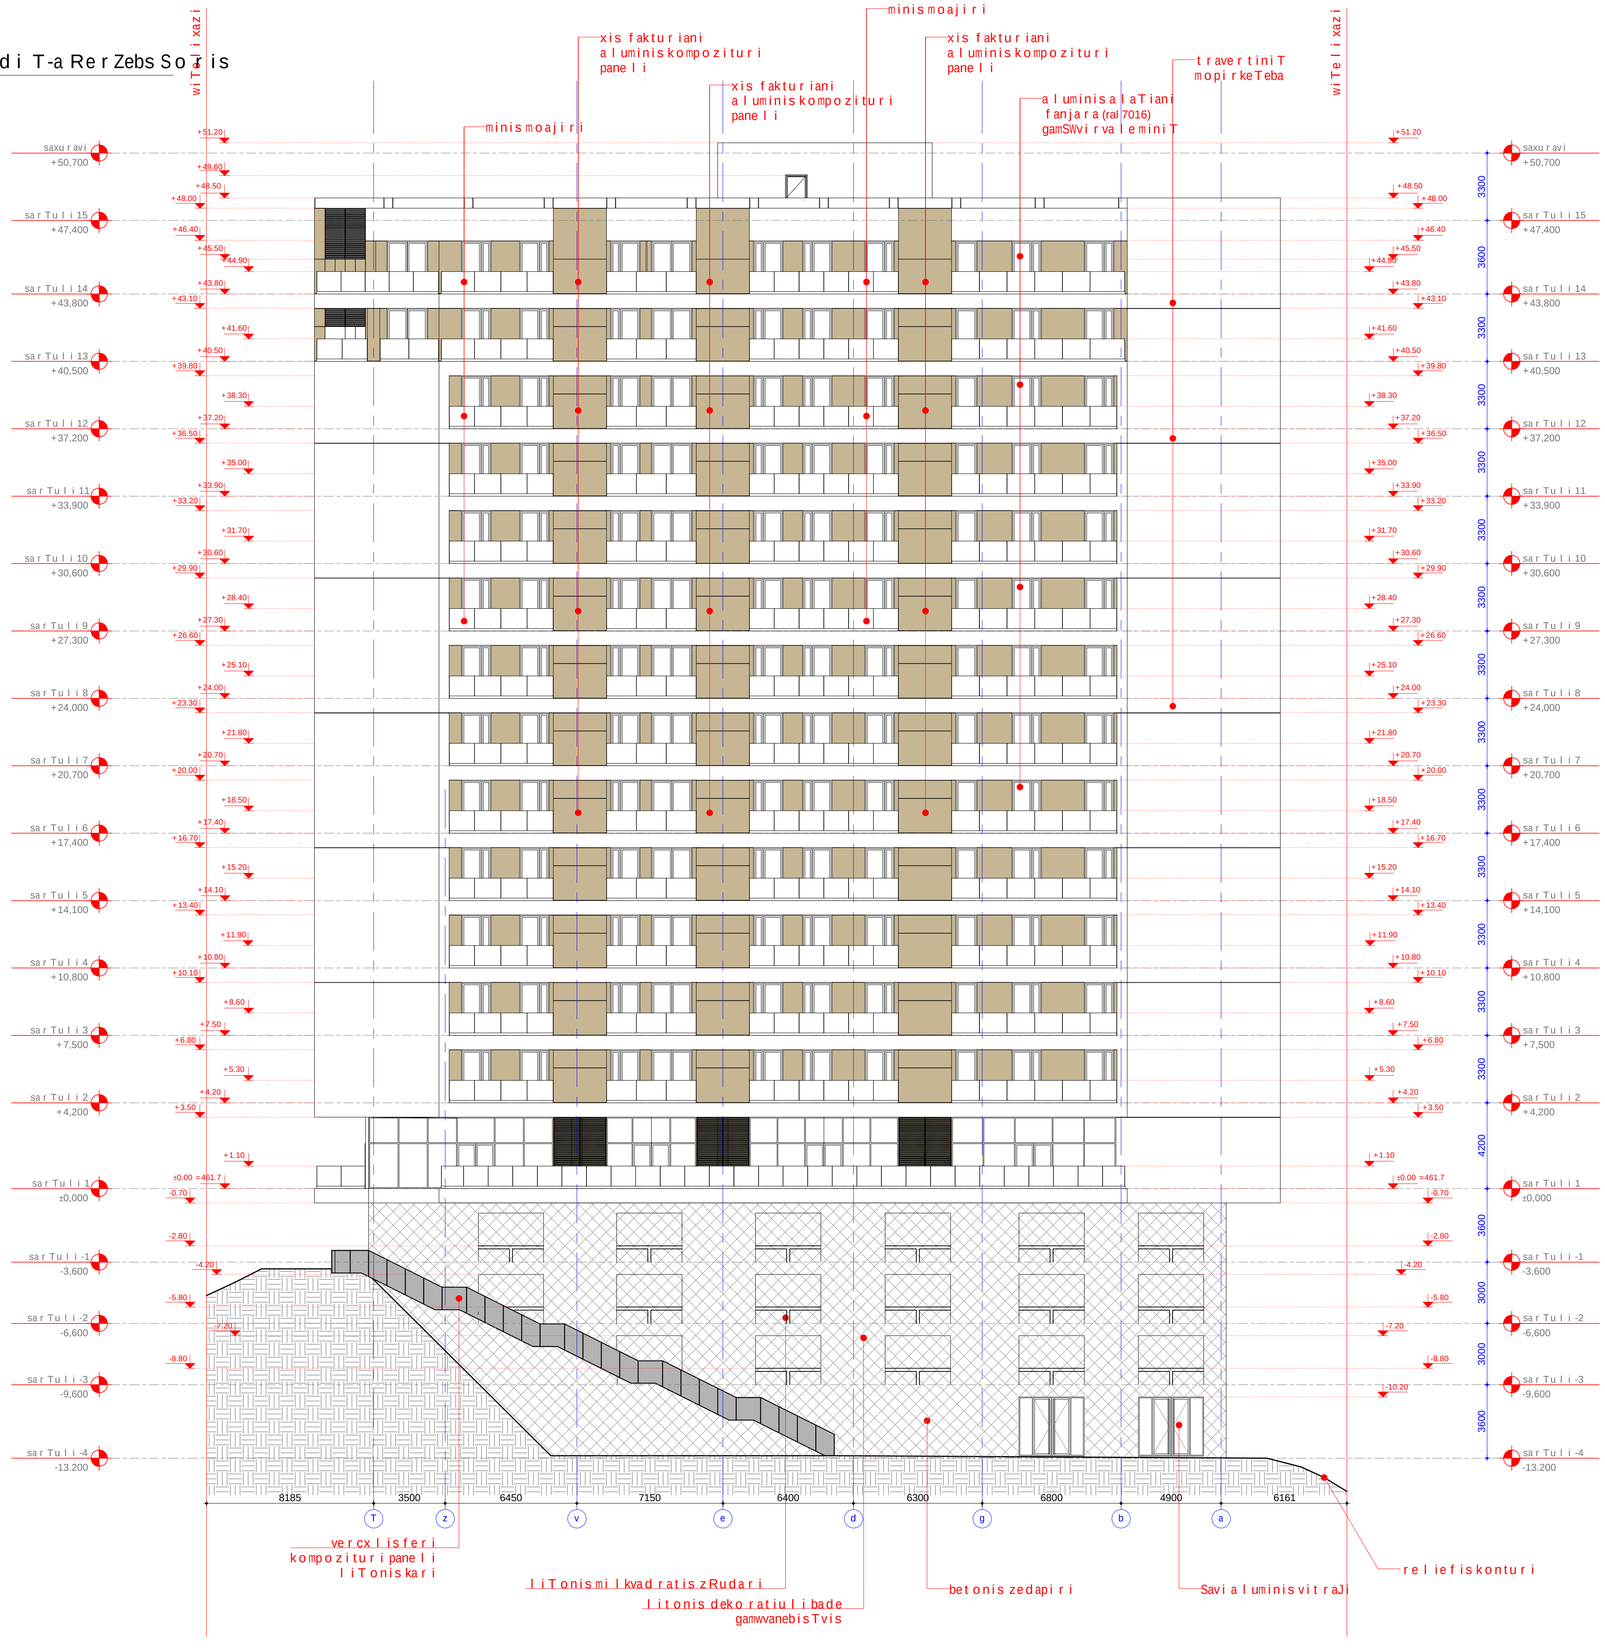

ეqsplikacia:

pirobiTiaRniSvnebi:

kedlebismarkireba

metaliskolona	
monoliTurikedeli	
TabaSirmuyaoskedeli	
blokiskedeli	
agurisKedeli	

WrilisnarkiRebaDetalisnarkireba

furclisnoneri



WrilisSaxeli



detalisnoneri

RiobiatakSi

RiobiWerSi

Y 000 000 000
X 000 000 000



werTiliskoordinatebi

werTilisimaRle

±1.400m

0.00m



kedlismarkireba fanjarismarkireba karebismarkireba

FL1betonisfila iatakismarkireba

SeniSvnebi:

damkveTi:
Sps „sonetkonstrag Seni"

misamarTi:
q.Tbilisi i.ivaxvaZis
1 Cixi #23.25.25a.25b.25v.27.27a.29

proeqtissaxelwodeba:
mravalbiniani saxlebovrebilisaxli cbloki

Tanamdeboba	qvari	xelmowera
direqtori	b.gurgeniZe	
mTarqiteqtori	i.barnabiSvili	
damnuSava	a.CigoSvili	

BARNABISHVILI GURGENIDZE ARCHITECTS

Sps"barnabiSvili gurgeniZe arqiteqturebi" 206334705
Tbilisi, s.cincaZis q. #26/a
tel: +995 577 79 72 79

naxazi
fasadi T-a RerZebs Soris

formati	masStabi	TariRi
A1	1:150	16.01.2021
stadia	furceli	furcelebi
nuSa	302	

1 fasadia-TRerZebsSoris

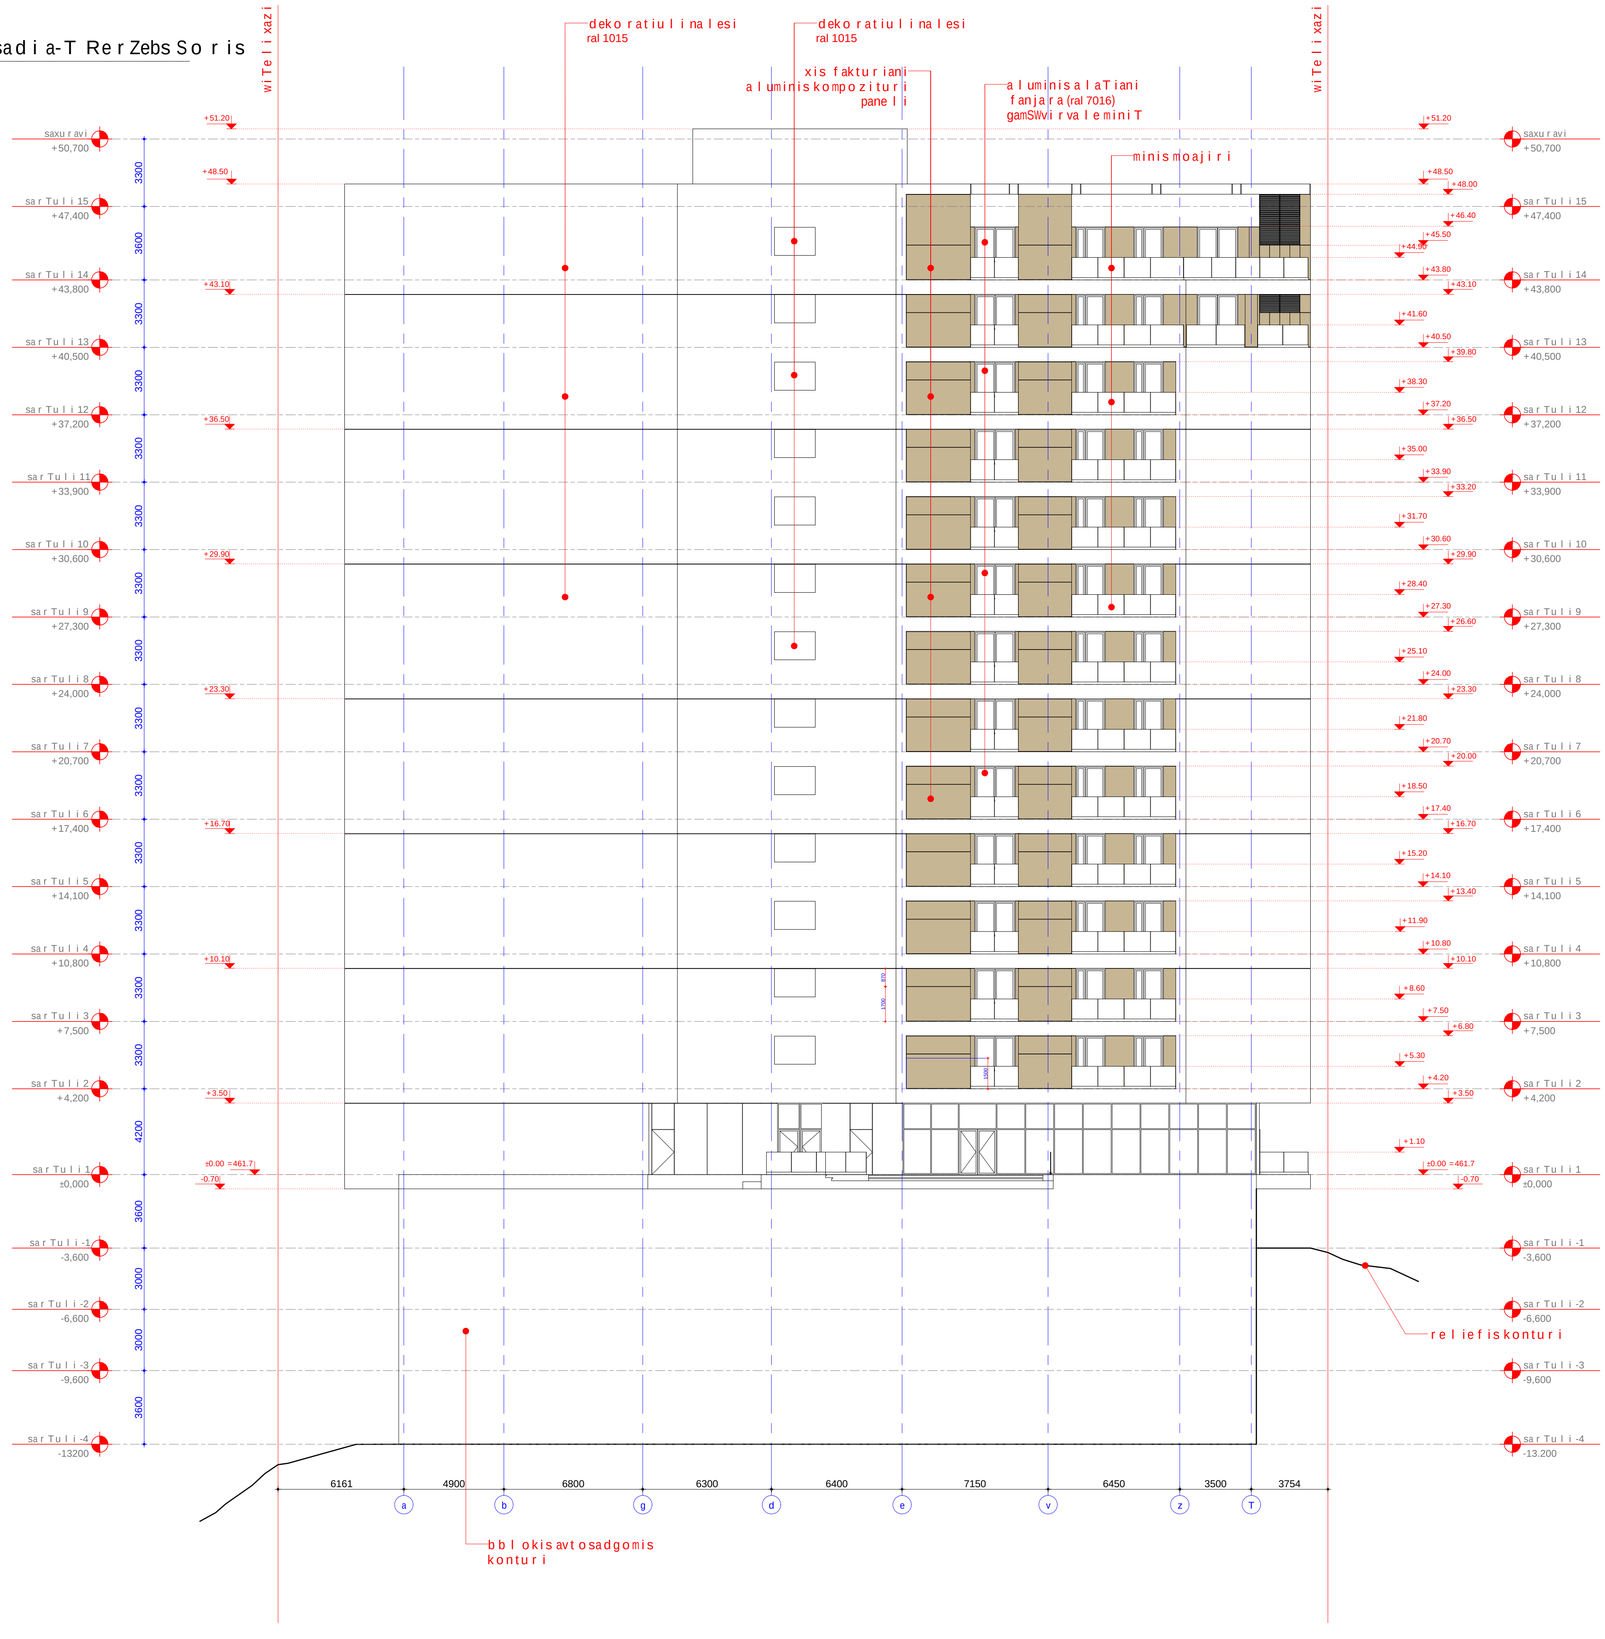

eqsplikacia:

pirobiTiaRniSvnebi:

kedlebismarkireba

metalisklona	
nonoliTurikedeli	
TabaSirmoyoskedeli	
blokiskedeli	
agurskedeli	

Wrilismarkireba

furclisnoneri

A101 sec 1

Wrilissaxeli

detalismarkireba

detalisnoneri

1 A105/A101

RiobiiatakSi

RiobiiwerSi

Y 000 000 000
X 000 000 000

wertilis koordinatebi

wertilissimaRle ±3.400m

0.00m

kedlis markireba

fanjris markireba

karebis markireba

FL1-betonisfila

iatakismarkireba

SeniSvnebi:

dankveTi:
Sps „sonetkonstrukSeni"

misanarTi:
q.Tbilisi,iaviavaZis
1cixi #23,25,25a,25b,25v,27,27a,29

proeqtis saxelwodeba:
mravalbiniani sacxovrebeli saxli
cblokiT

Tanamdeboba	gvari	xelmowera
direqtori	b.gurgenize	
arqiTarqitekTori	i.barnabiSvili	
damrTuSava	a.CigoSvili	

BARNABISHVILI GURGENIDZE ARCHITECTS

Sps"barnabiSvili gurgeniZe
arqiTekTorebi" 206334705
Tbilisi, s.cincaZis q. #26/a
tel: +995 577 79 72 79

naxazi
fasadia-TRerZebsSoris

formati	masStabi	TariRi
A1	1:150	16.01.2021
stadia	furceli	furclebi
nuSa	303	

1 fasadi 5-1 RerZebs Soris



eqsplikacia:	
pirobiTiaRniSvnebi:	
kedlebismarkireba	
metaliskona	
nonoliTurikedeli	
TabaSirmoyaoskedeli	
blokiskedeli	
aguriskedeli	
Wrilismarkireba	detalismarkireba
furclisnoneri	detalisnoneri
Wrilissaxeli	
RiobiatakSi	RiobiwerSi
Y 000 000 000 X 000 000 000	wertilissimaRle ±3.400m
wertilis koordinatebi	0.00m
kedlis markireba	fanjris markireba
karebis markireba	
FL1-betonisfila	iatakismarkireba
SeniSvnebi:	
dankveTi: Sps „sonetkonstrad“eni“	
misanarTi: qTbilisi i.RaviRavaZis 1 Cixi #23.25.25a.25b.25v.27.27a.29	
proeqtis saxelwodeba: mravalbiniani sacxovrebelisaxli cbloki	

Tanamdeboba	gvari	xelmowera
direqtori	bgurgenize	
arTarqitekturi	iabarnabiSvili	
damrunSava	aCigoSvili	

BARNABISHVILI GURGENIDZE ARCHITECTS

Sps“barnabiSvili gurgenize
arqitektorebi“ 206334705
Tbilisi, s.cincaZis q. #26/a
tel: +995 577 79 72 79

naxazi: fasadi 5-1 RerZebs Soris		
formati	masStabi	TariRi
A1	1:150	16.01.2021
stadia	furceli	furclebi
nuSa	304	