გეგმა ნიშნულზე -3.00

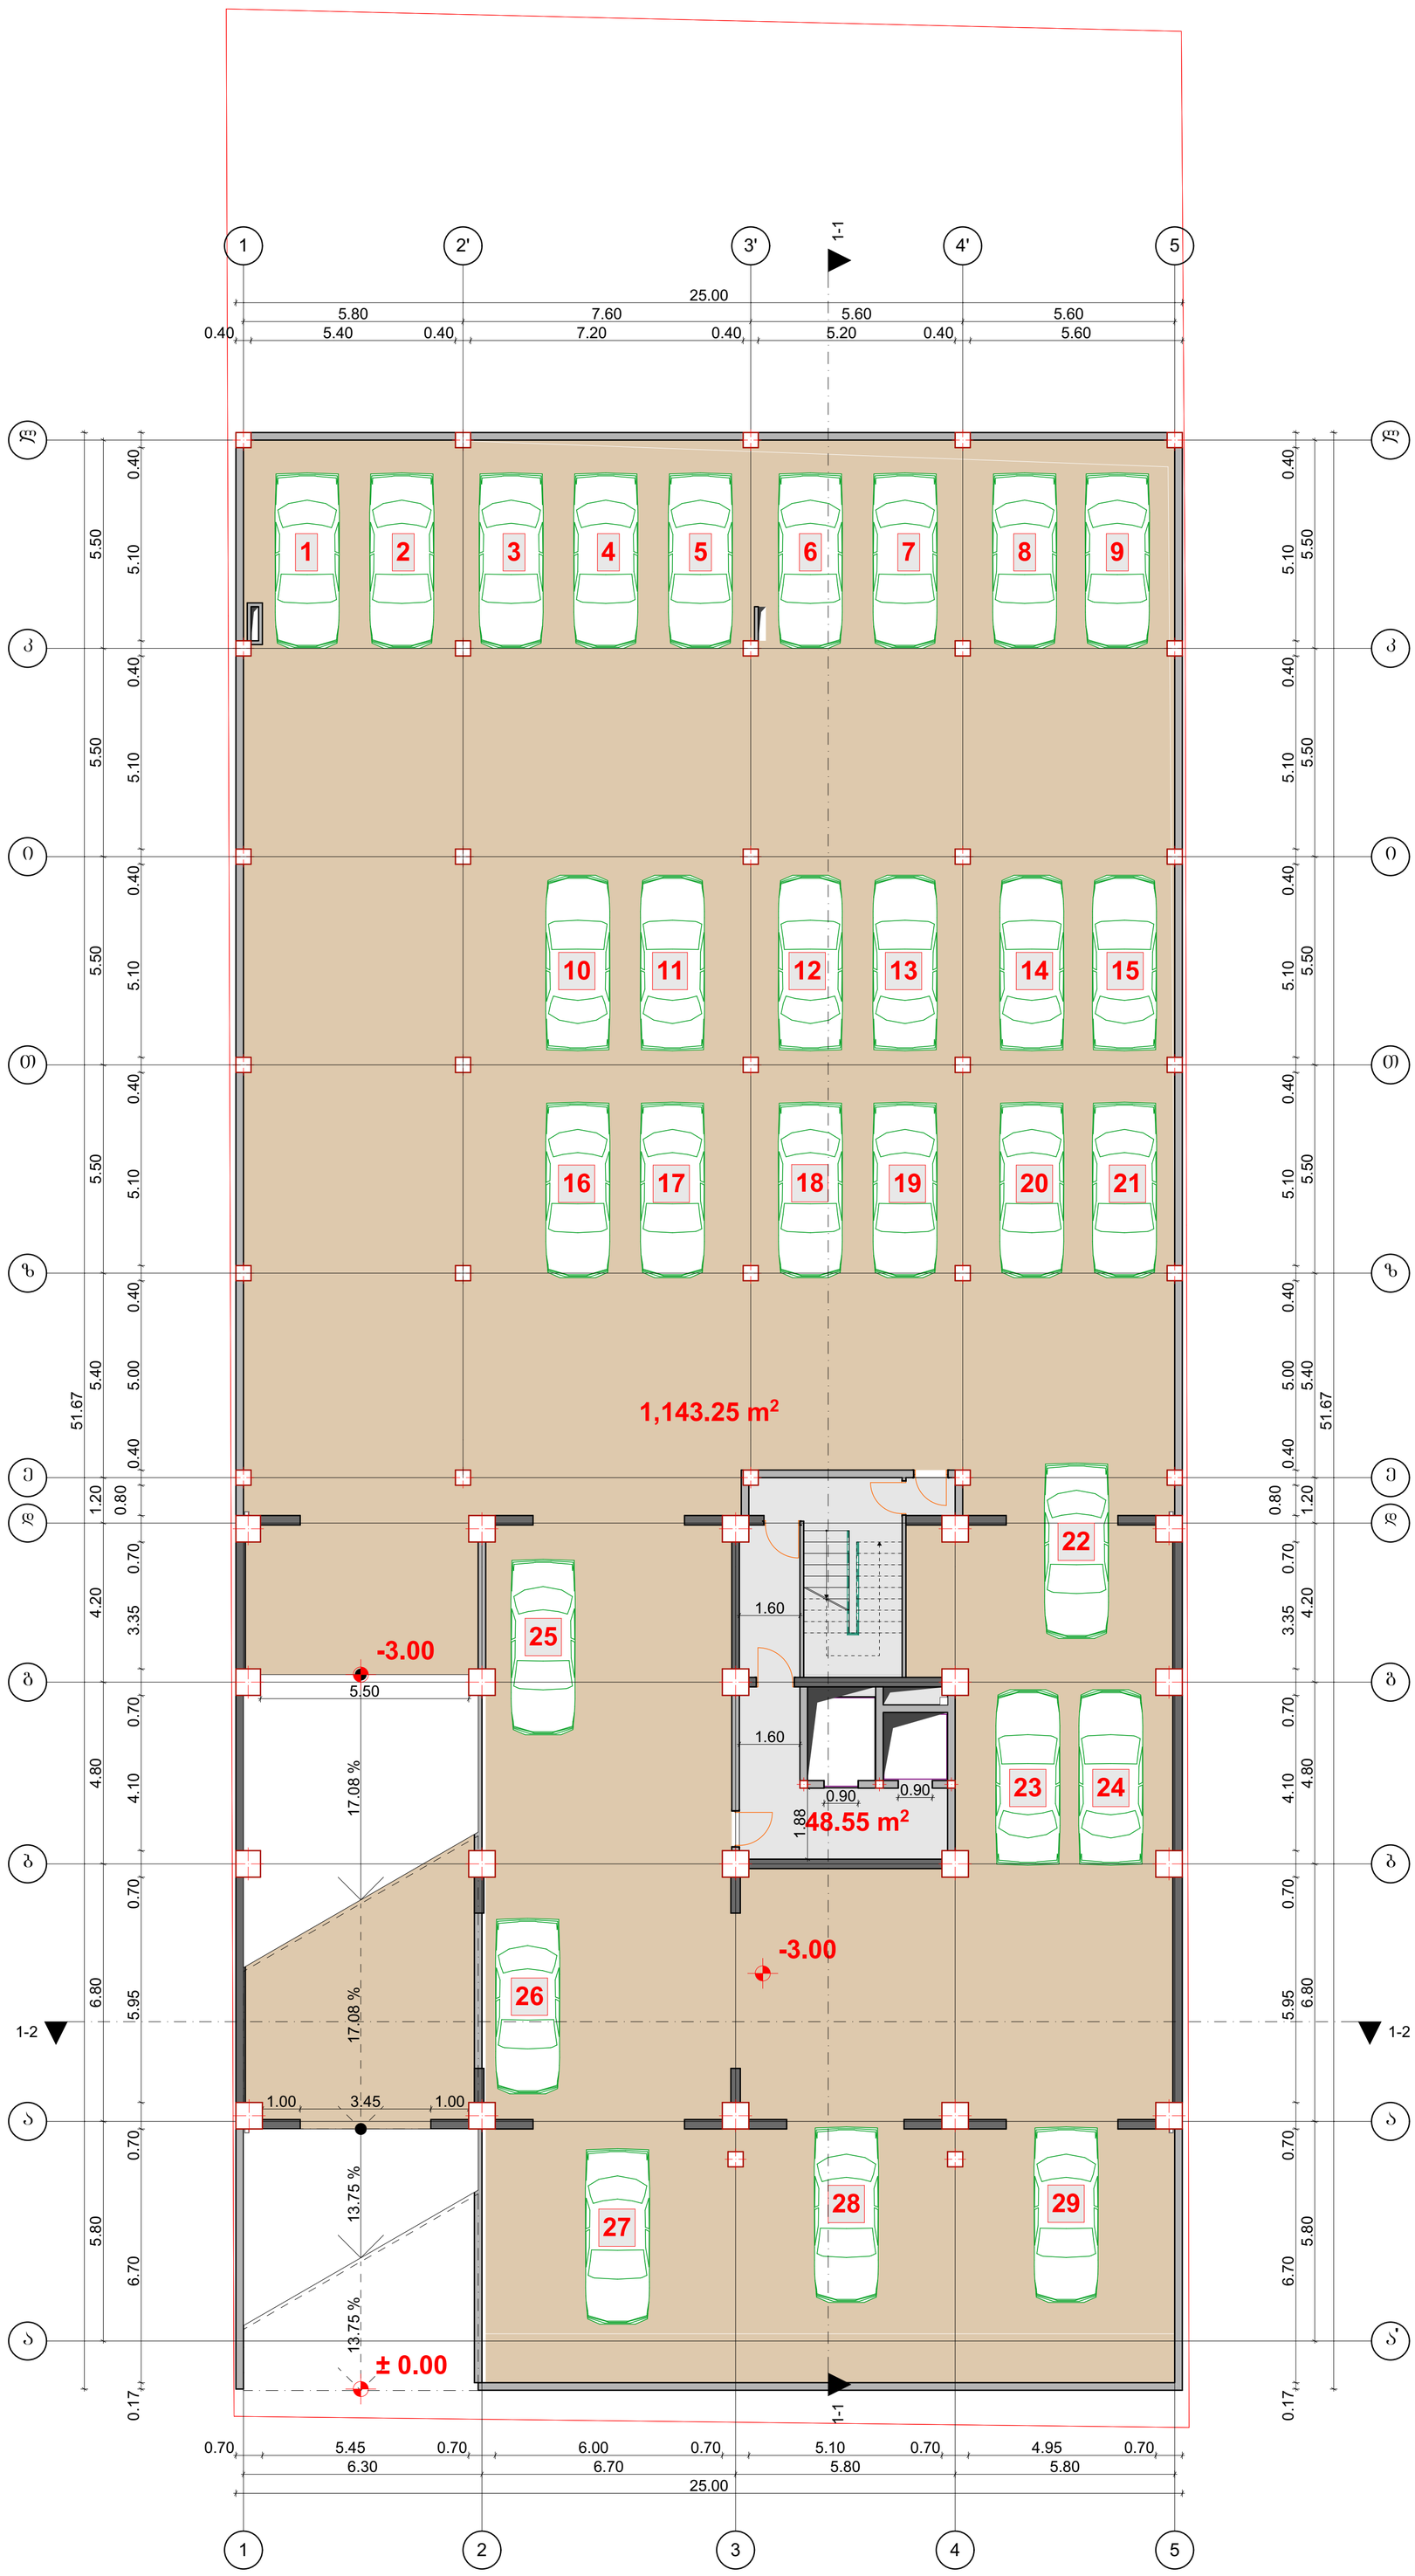

ავტოფარეხის ფართი 1143.25 მ²

სადარბაზო ფართი 48.55 მ²

ობ. მეურვეც „დავით ბაირამაშვილი“	ქალაქ თბილისი, დასახლება დიდი დიღომი, მიკრორაიონი III, კორპუსი №37–ის მიმდებარედ (01.10.08.005.034)						2018 წ.
ხელმძღვანელი	დ. ბაირამაშვილი		შ.პ.ს. „მალტი ფლეისი“				1:100
პროექტორი	დ. ბაირამაშვილი		მრავალბინიანი საცხოვრებლო სახლი	ხტალია	ფურც.	სულ.	ფურც. ხელმ.
შესრულა	ნ. ბარნაბიშვილი		გეგმა ნიშნულზე -3.00	პრ.			A1

გეგმა ნიშნულზე ±0.00

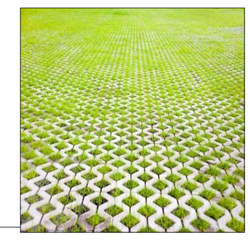

განაშენიანების საანგარიშო კროკი

1,165.89 m²

k1 კოეფიციენტის საანგარიშო კროკი

1,120.00 m²

k2 კოეფიციენტის საანგარიშო კროკი

695.05 m²

k3 კოეფიციენტის საანგარიშო კროკი

269.70 m²

კომერციული ფართი 371.67 მ²

სადარბაზო ფართი 50.27 მ²

ინდ. მეწარმე „დავით ბაირამაშვილი"		ქალაქ თბილისი, დასახლება დიდი დიღომი, მიკრორაიონი III, კორპუსი №37–ის მიმდებარედ (01.10.08.005.034)					2018 წ.
ხელმძღვანელი	დ. ბაირამაშვილი		შ.პ.ს. „მალტი ფლეშს"				1:100
პროექტორი	დ. ბაირამაშვილი		მრავალბინიანი საცხოვრებელი სახლი		სტადია	ფურც.	სულ.	ფურც. ჩოგა.
შესრულა	ნ. ბარნაბიშვილი		გეგმა ნიშნულზე ±0.00		პრ.			A1

გეგმა ნიშნულზე +3.71

12.50 m²

k2 კოეფიციენტის
საანგარიშო კროკი

405.00 m²

საზაფხულო ფართი 513.18 მ²

საცხოვრებელი ფართი 299.28 მ²

სადარბაზო ფართი 55.56 მ²

აუზი 171.00 მ²

06დ. მეწარმე „ლავით ბაირამაშვილი“		ქალაქ თბილისი, დასახლება დიდი დიღომი, მიკრორაიონი III, კორპუსი №37–ის მიმდებარედ (01.10.08.005.034)					2018 წ.
ხელმძღვანელი	დ. ბაირამაშვილი		შ.პ.ს. „მალტი ფლეზი“				1:100
პროექტორი	დ. ბაირამაშვილი		მრავალბინიანი საცხოვრებელი სახლი	სტადია	ფურც.	სულ.	ფურც. ზომა
შემსრულა	ნ. ბარნაბიშვილი		გეგმა ნიშნულზე +3.71	პრ.			A1

გეგმა ნიშნულზე +6.40

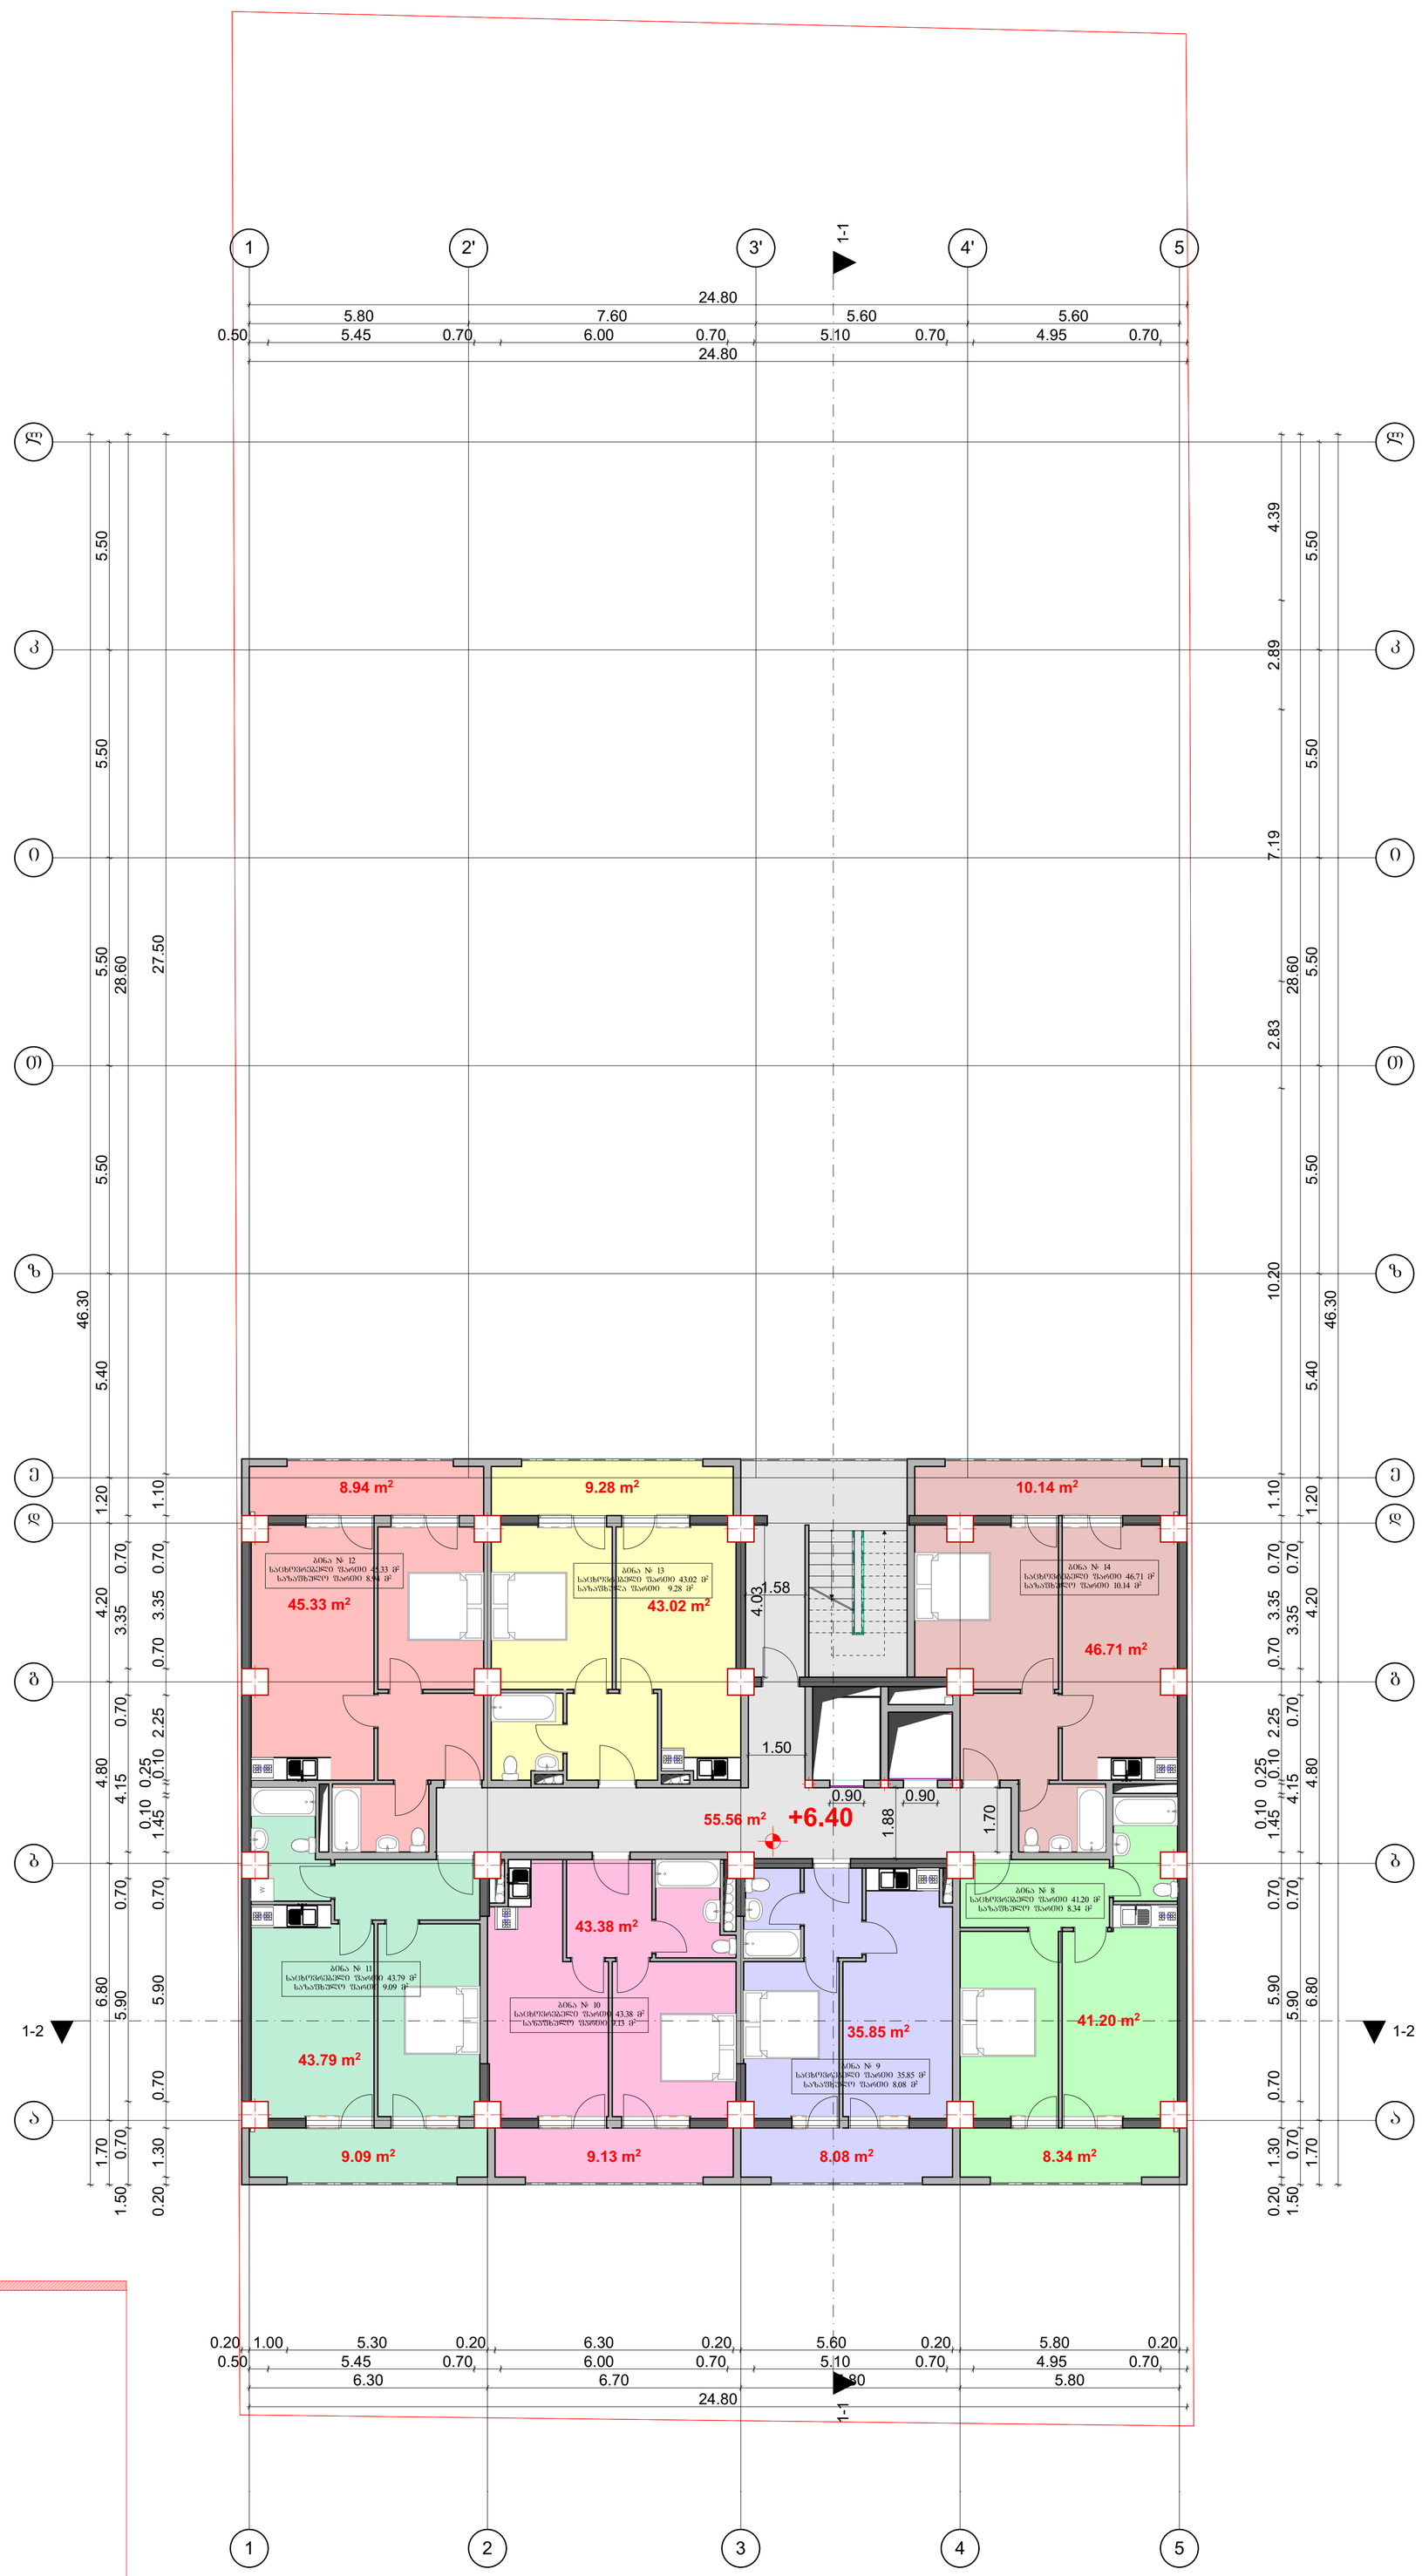

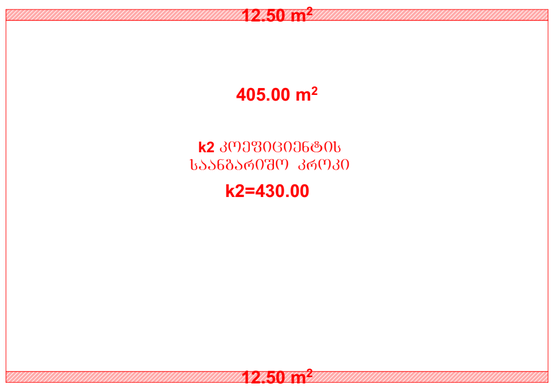

საანგარიშო კროკი

საცხოვრებელი ფართი 299.28 მ²
საზაფხულო ფართი 63.00 მ²
სადარბაზო ფართი 55.56 მ²

ინდ. მეწარმე „ლავით ბაირამაშვილი"		ქალაქ თბილისი, დასახლება დიდი დიღომი, მიკრორაიონი III, კორპუსი N37–ის მიმდებარედ (01.10.08.005.034)					2018 წ.
ხელმძღვანელი	დ. ბაირამაშვილი	შ.პ.ს. „მალტი ფლეზი"					1:100
პროექტორი	დ. ბაირამაშვილი	მრავალბინიანი საცხოვრებელი სახლი		სტადია	ფურც.	სულ.	ფურც. ზოგა.
შემსრულა	ნ. ბარნაბიშვილი	გეგმა ნიშნულზე +6.40		პრ.			A1

გეგმა ნიშნულზე +9.60

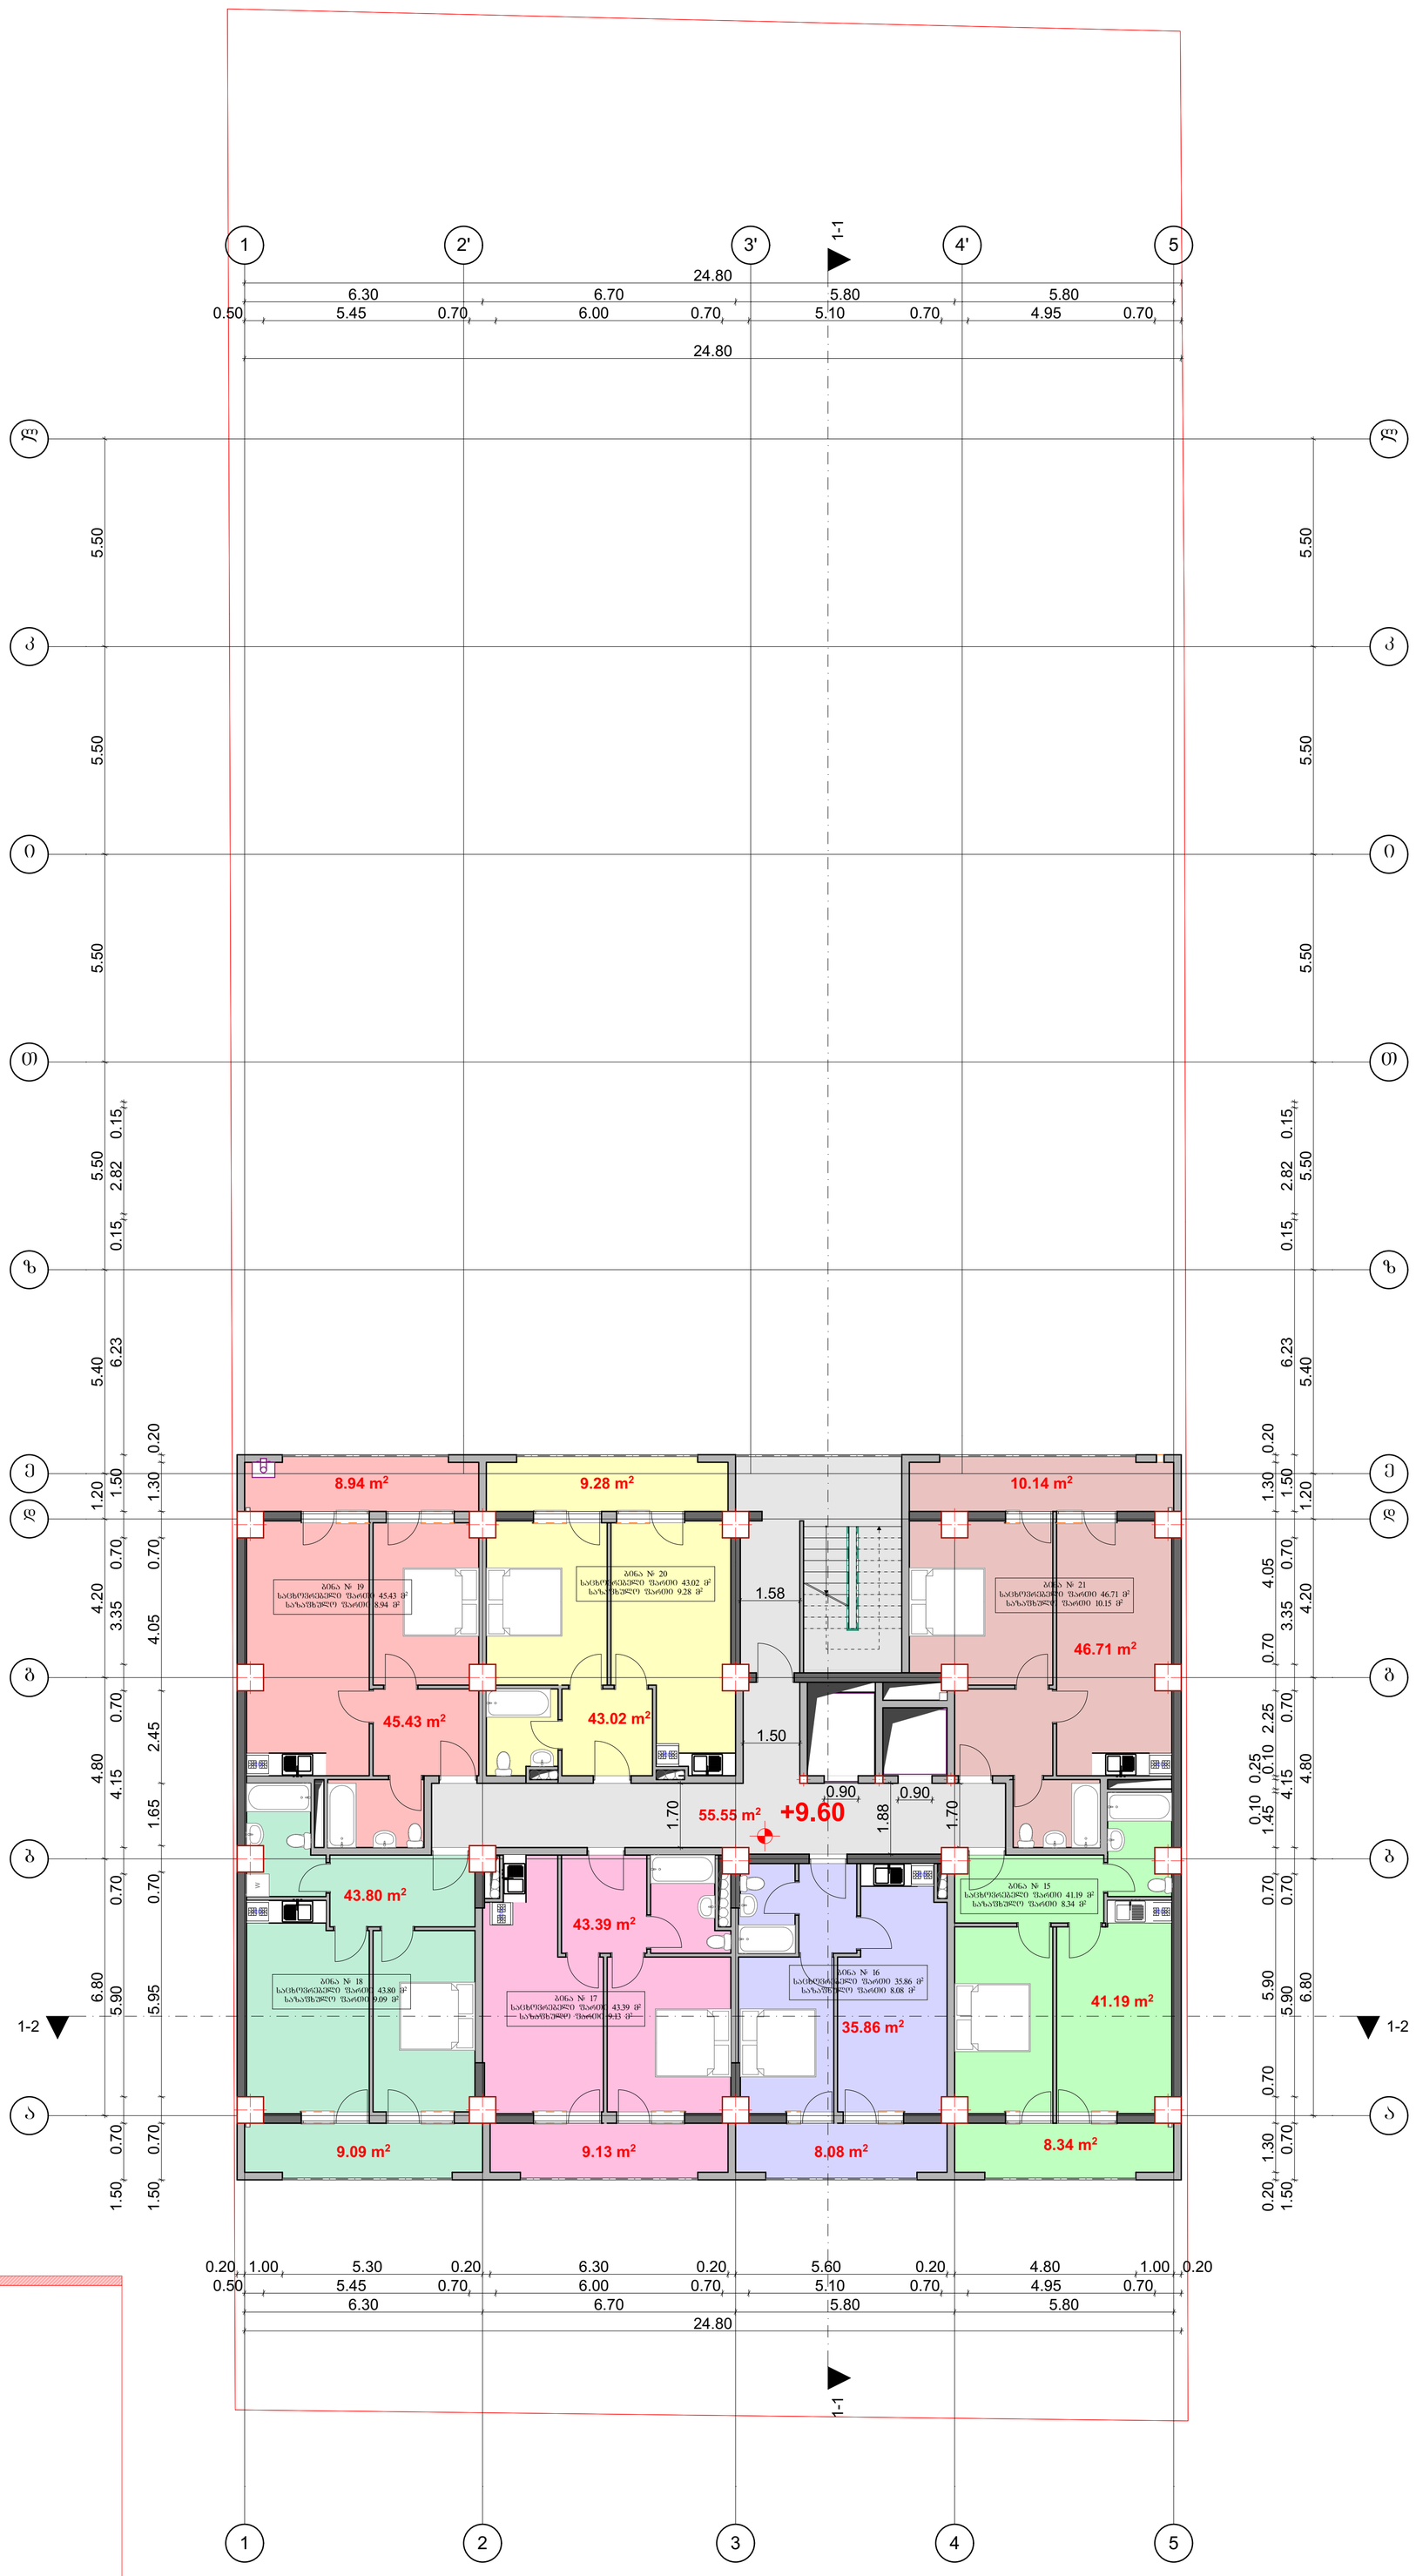

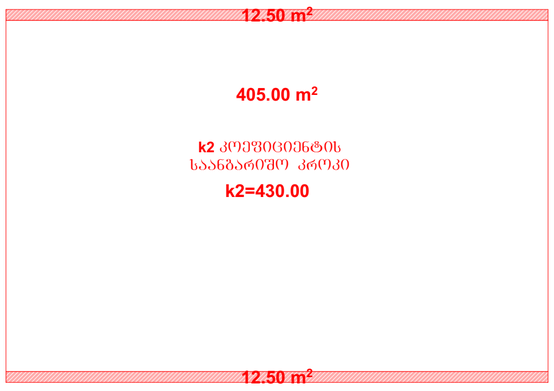

აივნის საანგარიშო კროკი

საცხოვრებელი ფართი 299.40 მ²
საზაფხულო ფართი 63.00 მ²
სადარბაზო ფართი 55.55 მ²

06დ. მშენარმც „დავით ბაირამაშვილი"		ქალაქ თბილისი, დასახლება დიდი დიღომი, მიკრორაიონი III, კორპუსი №37–ის მშენებარე (01.10.08.005.034)					2018 წ.
ხელმძღვანელი	დ. ბაირამაშვილი		შ.პ.ს. „მალტი ფლეზი"				1:100
პროექტორი	დ. ბაირამაშვილი		მრავალბინიანი საცხოვრებელი სახლი	სტადია	ფურც.	სულ.	ფურც. ჩოგა.
შემსრულა	ნ. ბარნაბიშვილი		გეგმა ნიშნულზე +9.60	პრ.			A1

გეგმა ნიშნულზე +12.80

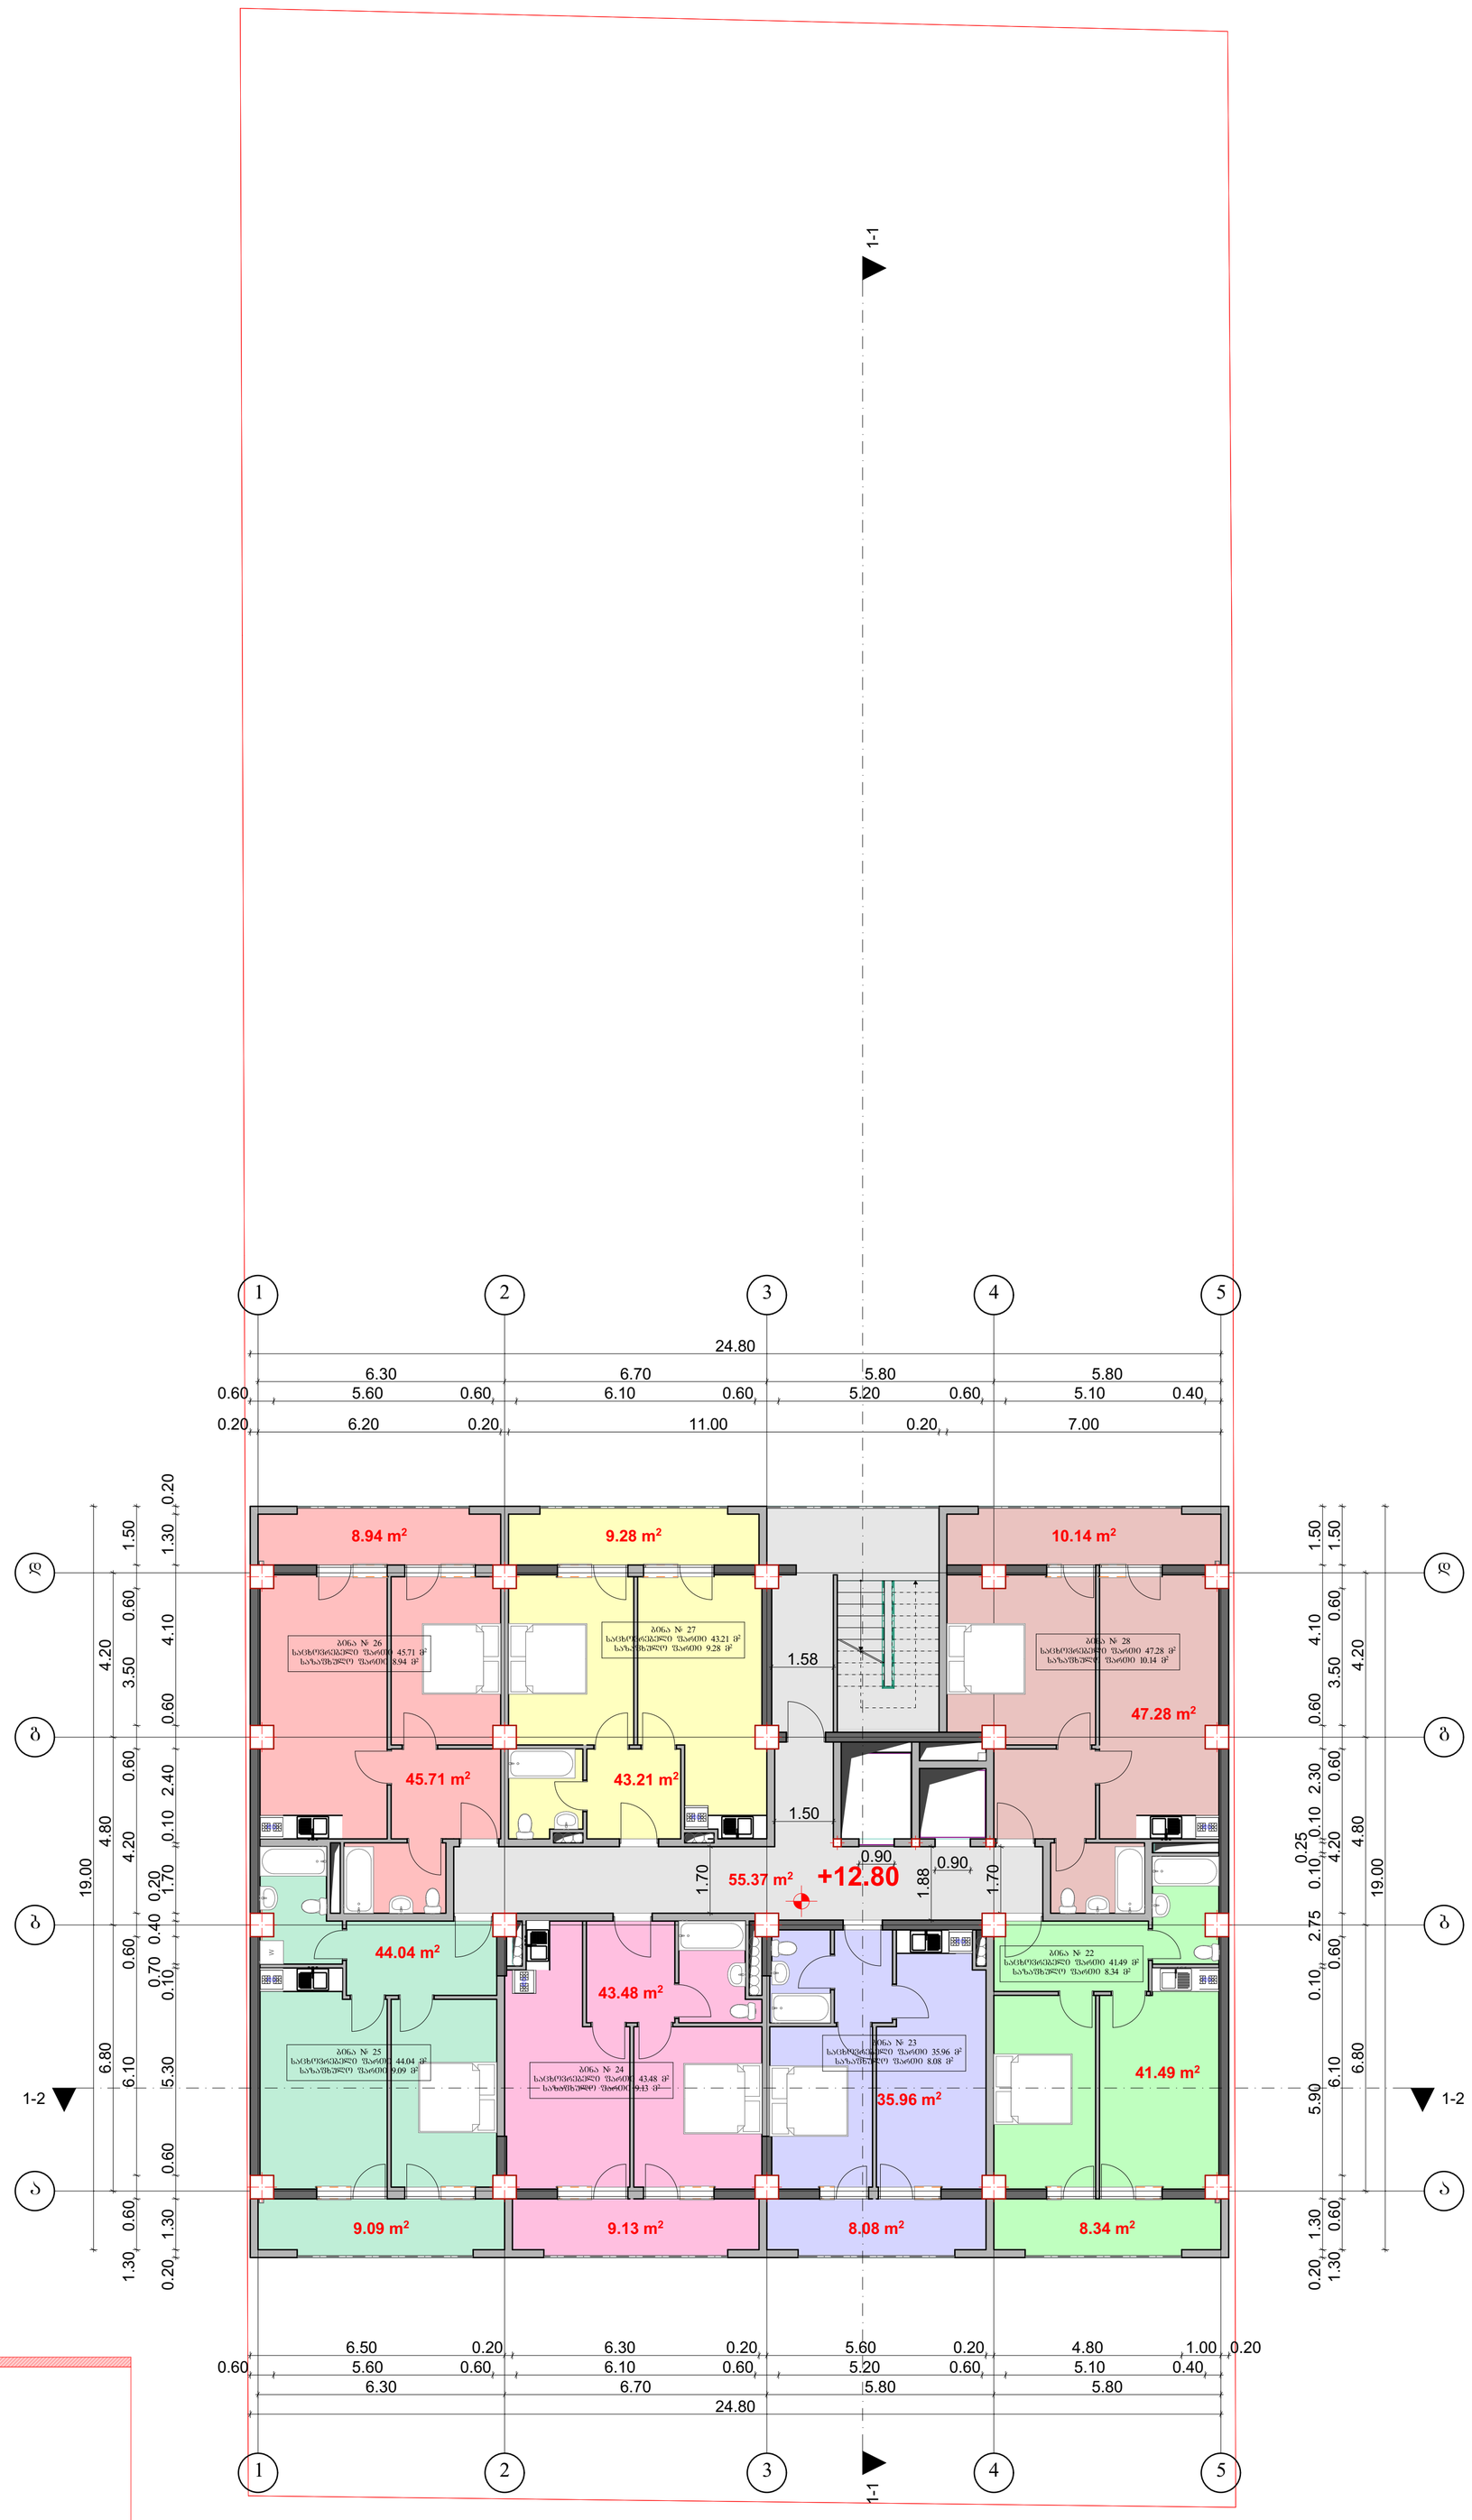

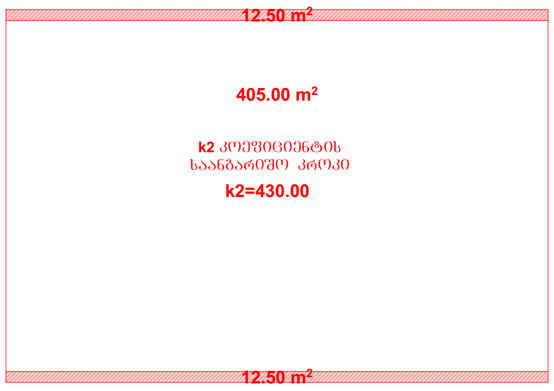

საცხოვრებელი ფართი 301.17 მ²
საზაფხულო ფართი 63.00 მ²
სადარბაზო ფართი 55.37 მ²

ამონის საანგარიშო კროკი

06დ. მშენარმი „დავით გაიორგაშვილი"		ქალაქ თბილისი, დასახლება დიდი დიღომი, მიკრორაიონი III, კორპუსი №37–ის მშენებარე (01.10.08.005.034)					2018 წ.
ხელმძღვანელი	დ. გაიორგაშვილი		შ.პ.ს. „მალტი ფლეისი"				1:100
პროექტორი	დ. გაიორგაშვილი		მრავალბინიანი საცხოვრებელი სახლი	სტადია	ფურც.	სულ.	ფურც. ზოგა.
შემსრულა	ნ. ბარნაბიშვილი		გეგმა ნიშნულზე +12.80	პრ.			A1

გეგმა ნიშნულზე +16.00

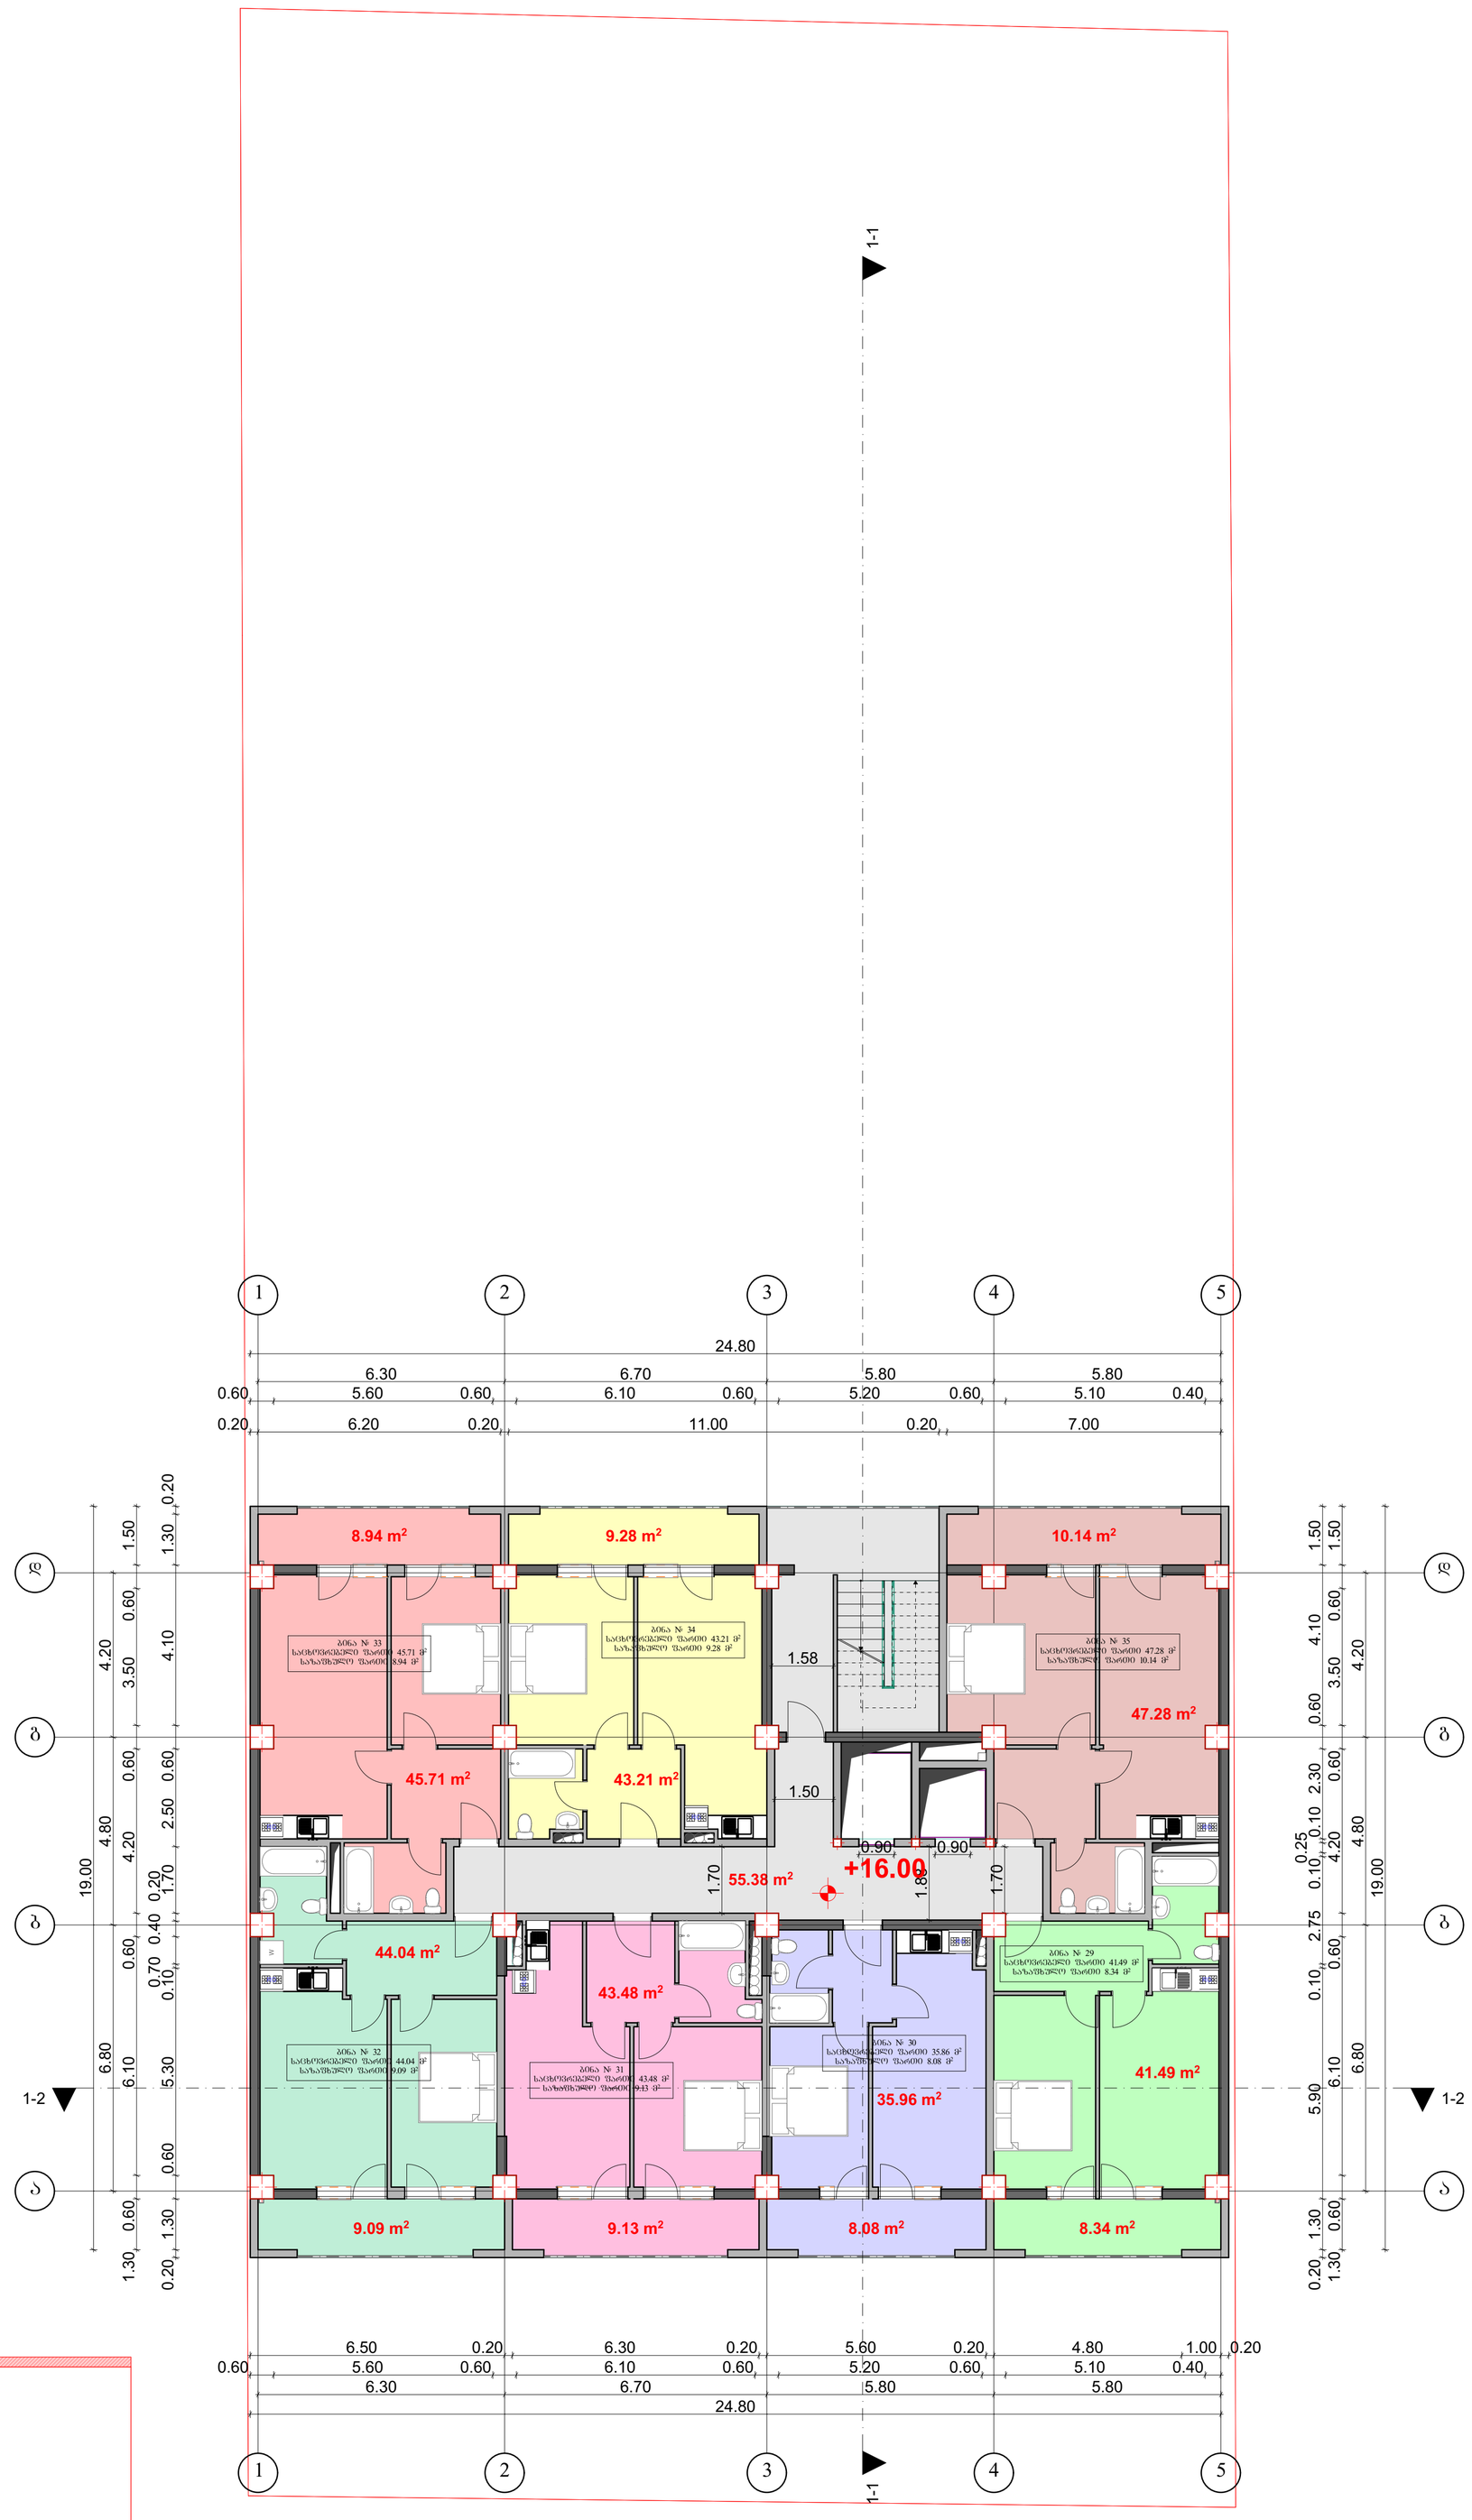

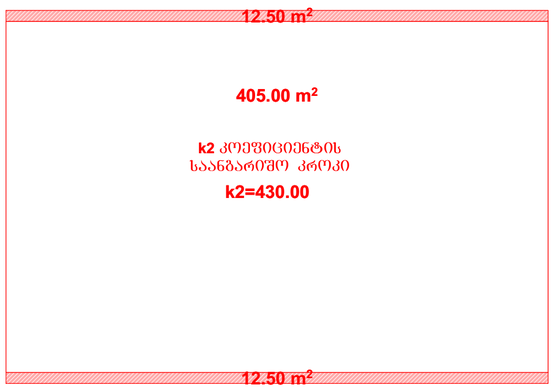

აღნიშნავს საანგარიშო კროკი

საცხოვრებელი ფართი 301.17 მ²
საზაფხულო ფართი 63.00 მ²
სადარბაზო ფართი 55.38 მ²

ინდ. მეწარმე „ლავით ბაირამაშვილი"		ქალაქ თბილისი, დასახლება დიდი დიღომი, მიკრორაიონი III, კორპუსი №37–ის მიმდებარედ (01.10.08.005.034)					2018 წ.
ხელმძღვანელი	დ. ბაირამაშვილი	შ.პ.ს. „მალტი ფლეზი"					1:100
პროექტორი	დ. ბაირამაშვილი	მრავალბინიანი საცხოვრებელი სახლი		სტადია	ფურც.	სულ.	ფურც. ზოგა.
შემსრულა	ნ. ბარნაბიშვილი	გეგმა ნიშნულზე +16.00		პრ.			A1

გეგმა ნიშნულზე +19.20

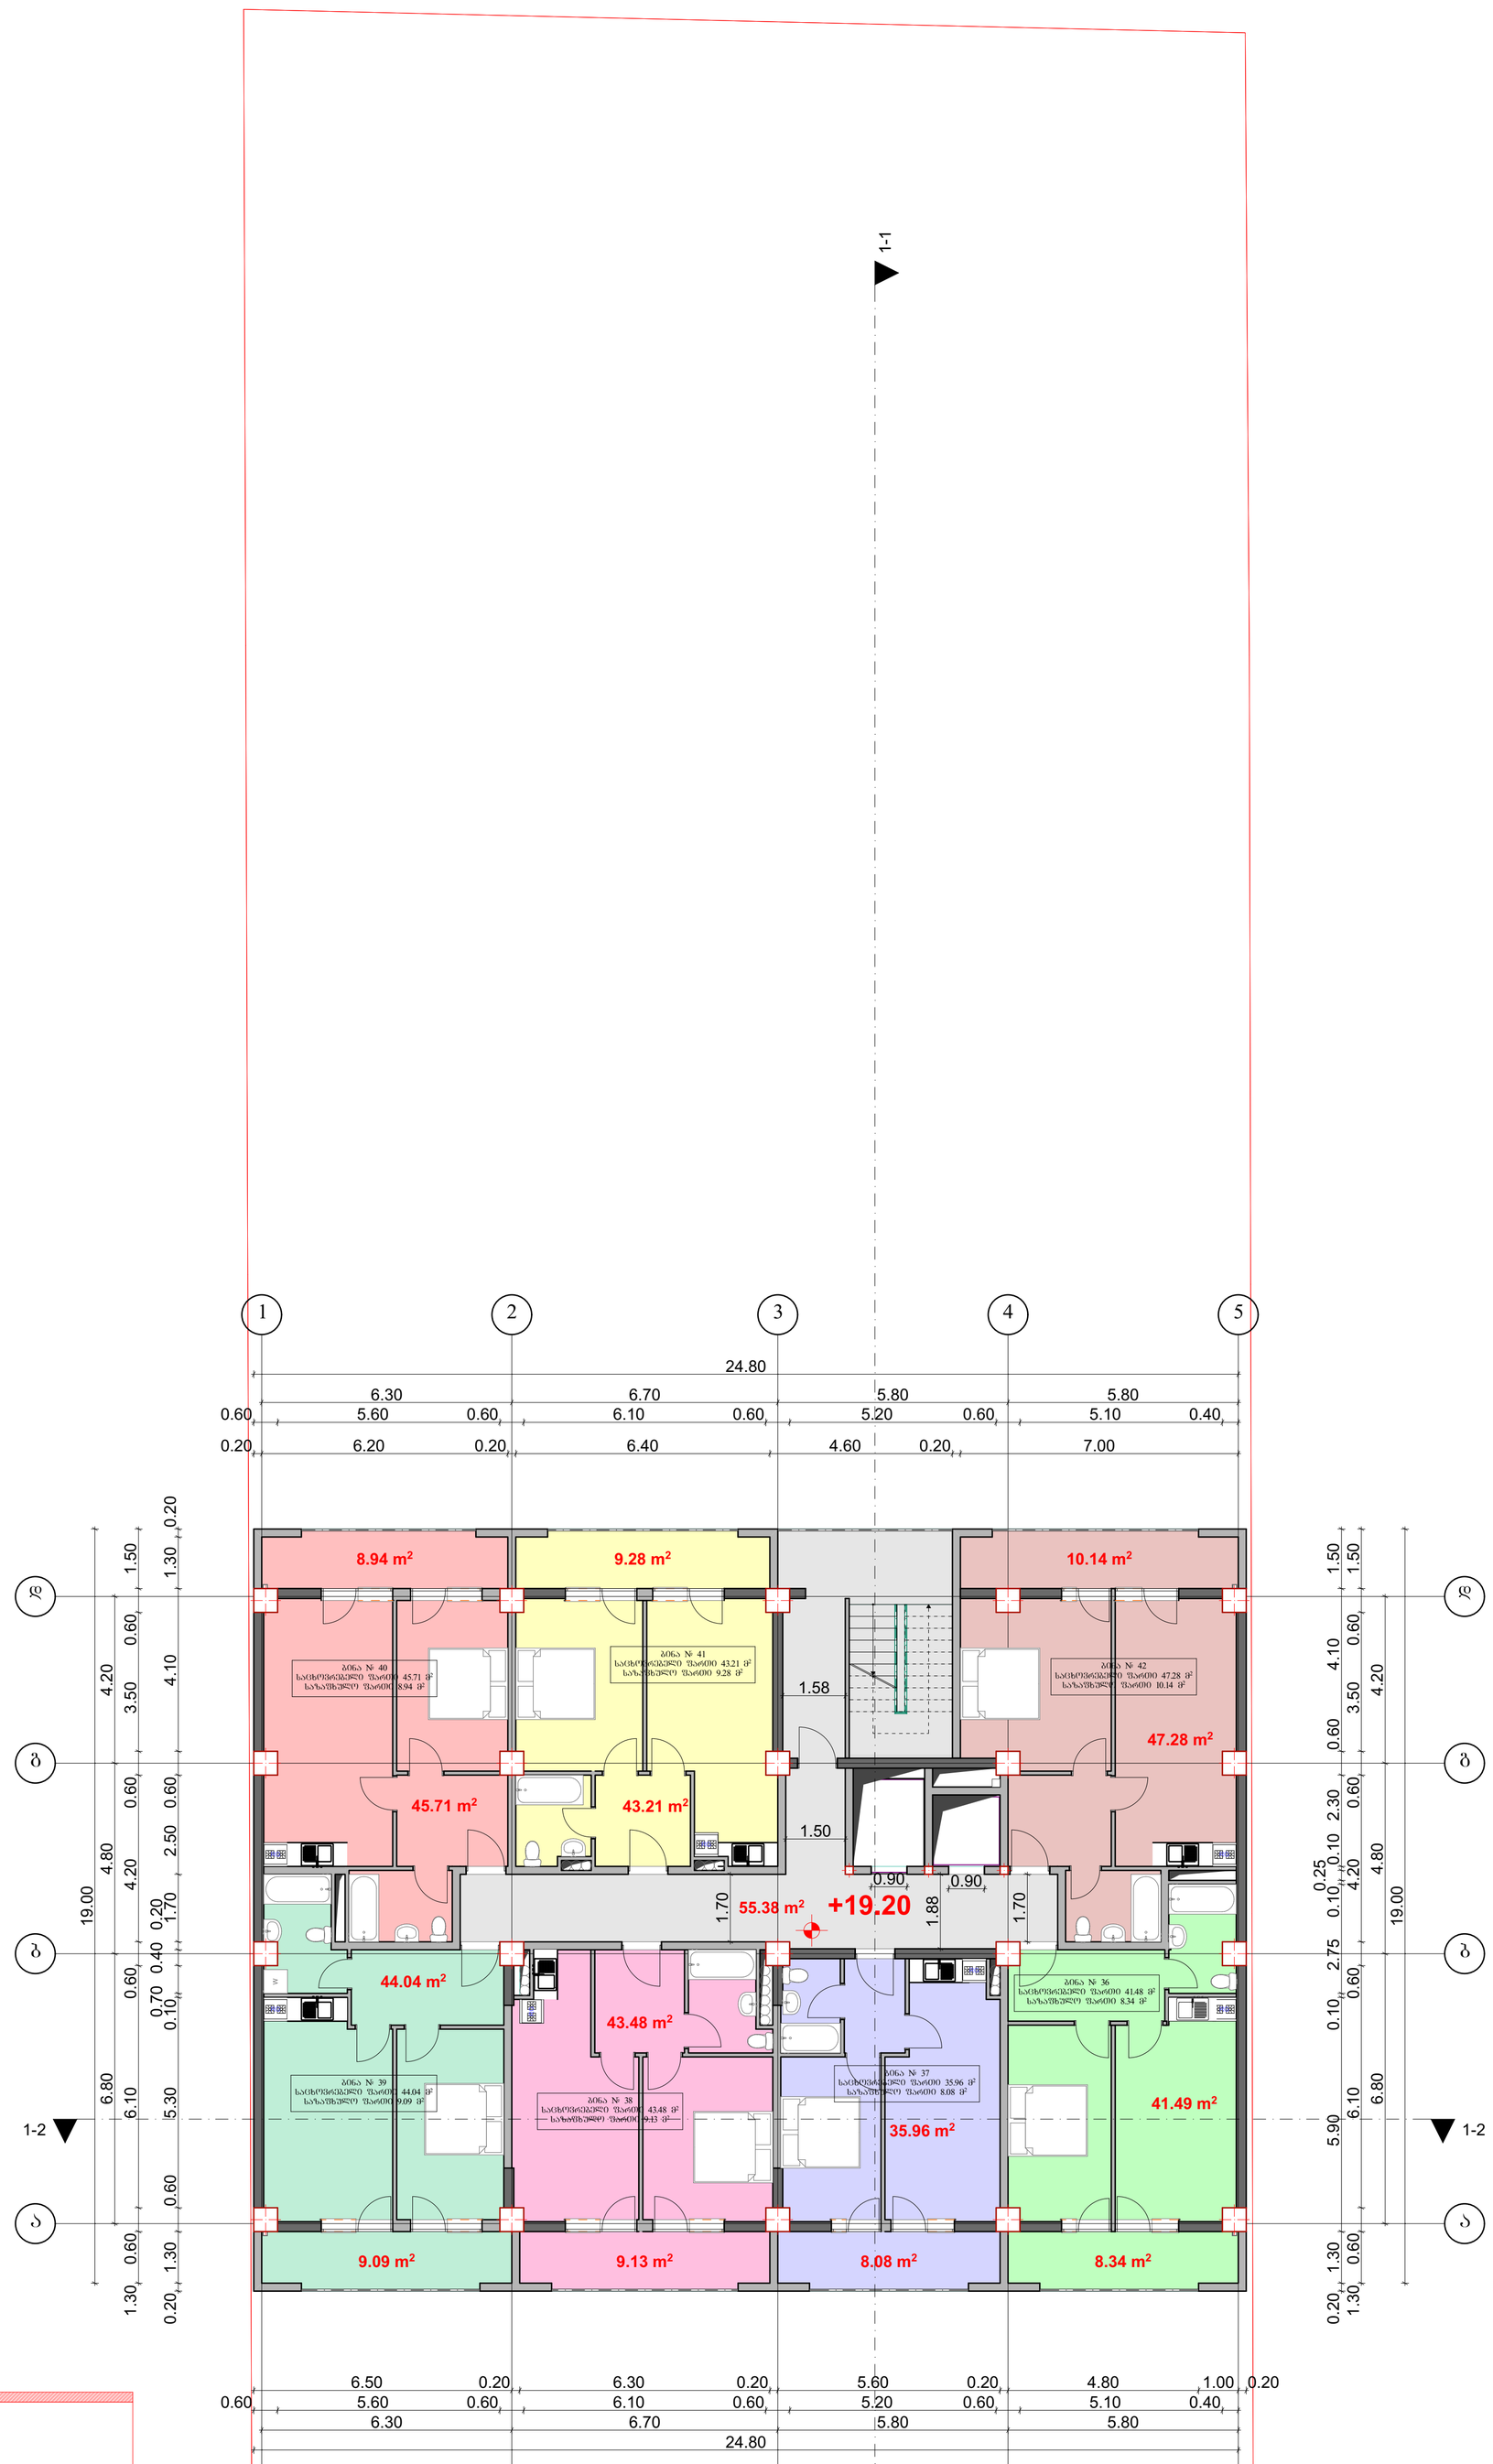

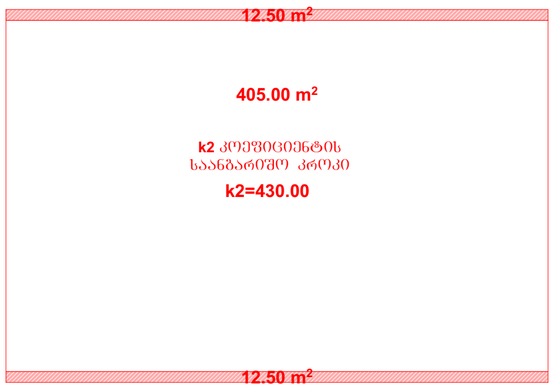

საანგარიშო კროკი

საცხოვრებელი ფართი 301.17 მ²
საზაფხულო ფართი 63.00 მ²
სადარბაზო ფართი 55.38 მ²

06დ. მშენარმე „ლავით ბაირამაშვილი"		ქალაქ თბილისი, დასახლება დიდი დიღომი, მიკრორაიონი III, კორპუსი №37–ის მშენებარე (01.10.08.005.034)					2018 წ.
ხელმძღვანელი	დ. ბაირამაშვილი		შ.პ.ს. „მალტი ფლეიზი"				1:100
პროექტორი	დ. ბაირამაშვილი		მრავალბინიანი საცხოვრებელი სახლი	სტადია	ფურც.	სულ.	ფურც. ზოგა.
შემსრულა	ნ. ბარნაბიშვილი		გეგმა ნიშნულზე +19.20	პრ.			A1

გეგმა ნიშნულზე +22.40

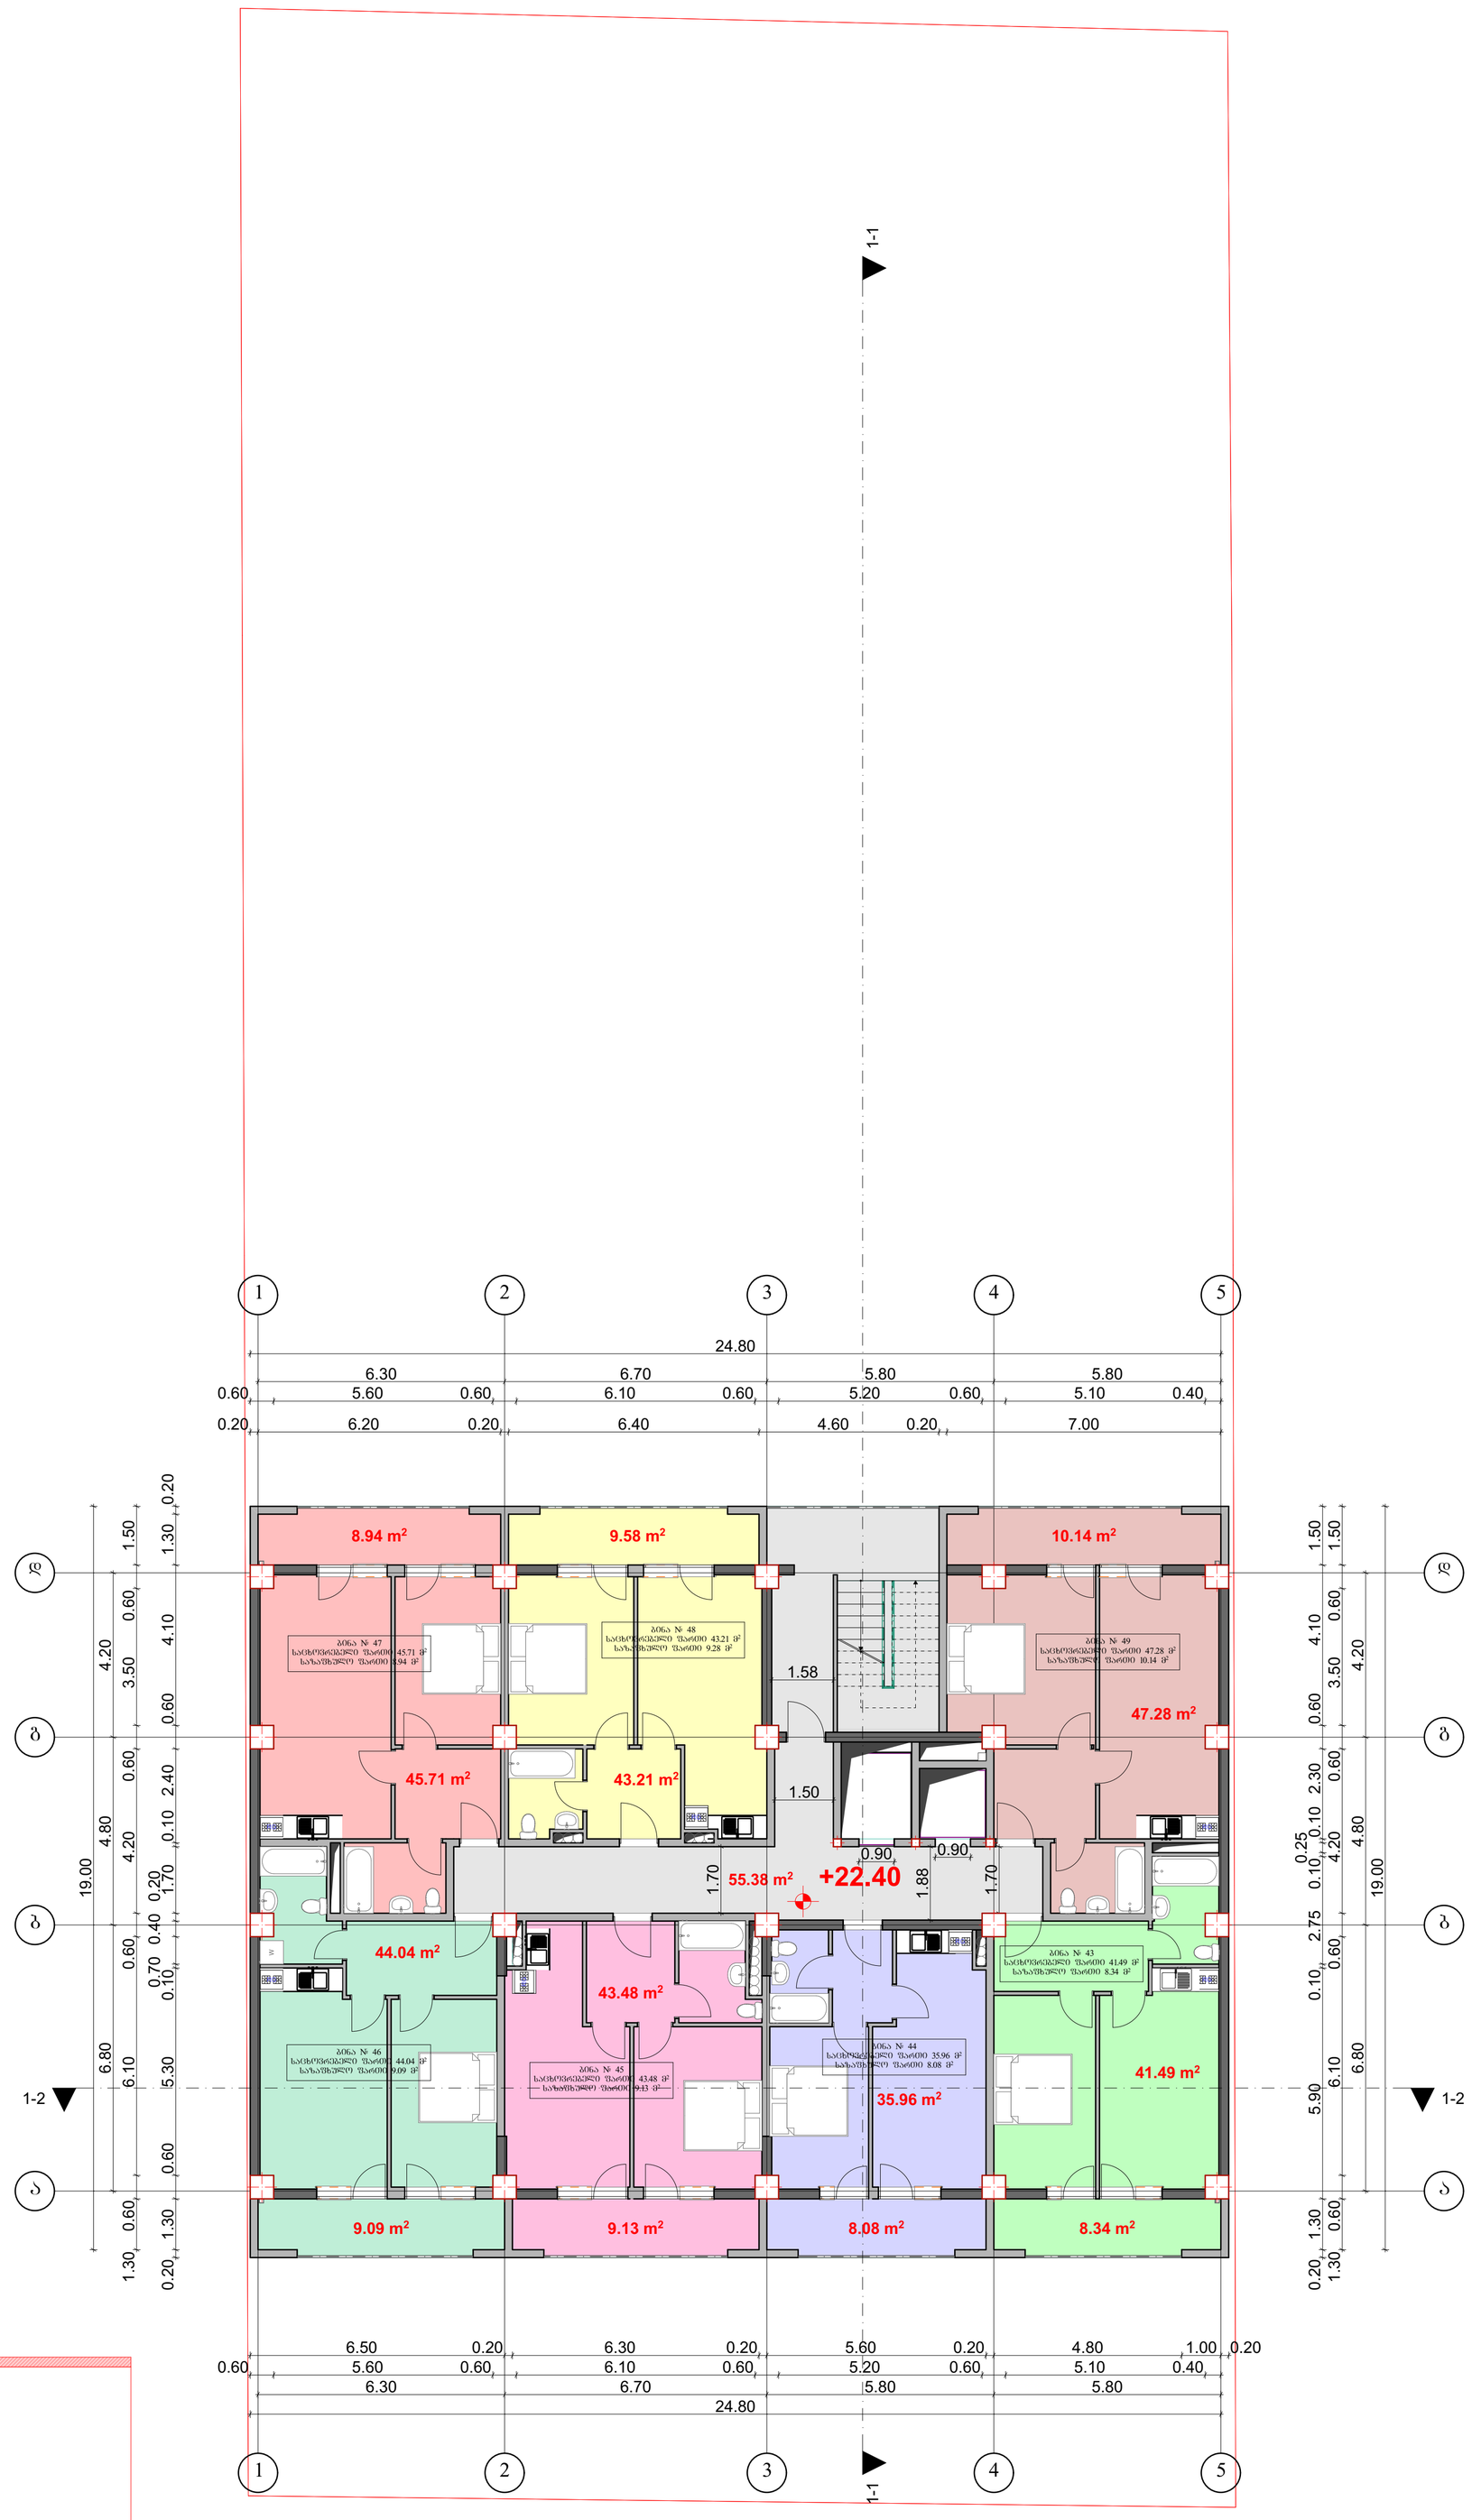

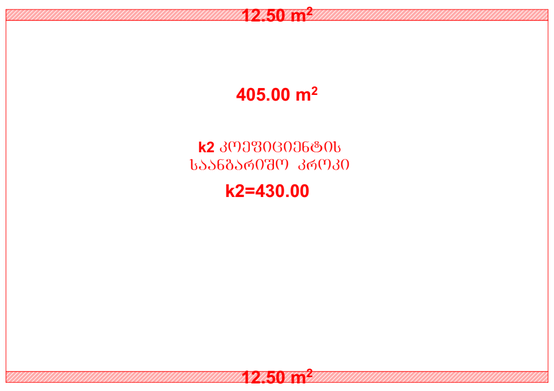

აღნიშნავს საანგარიშო კროკი

საცხოვრებელი ფართი 301.17 მ²
საზაფხულო ფართი 63.00 მ²
სადარბაზო ფართი 55.38 მ²

ობიექტი „ჯავით გაირამაშვილი“		ქალაქ თბილისი, დასახლება დიდი დიღომი, მიკრორაიონი III, კორპუსი №37–ის მშენებარე (01.10.08.005.034)					2018 წ.
ხელმძღვანელი	დ. გაირამაშვილი		შ.პ.ს. „მალტი ფლეისი“				1:100
პროექტორი	დ. გაირამაშვილი		მრავალბინიანი საცხოვრებელი სახლი		სტადია	ფურც.	სულ. ფურც. ჩრდა.
შემსრულა	ნ. ბარნაბიშვილი		გეგმა ნიშნულზე +22.40		პრ.		A1

გეგმა ნიშნულზე +25.60

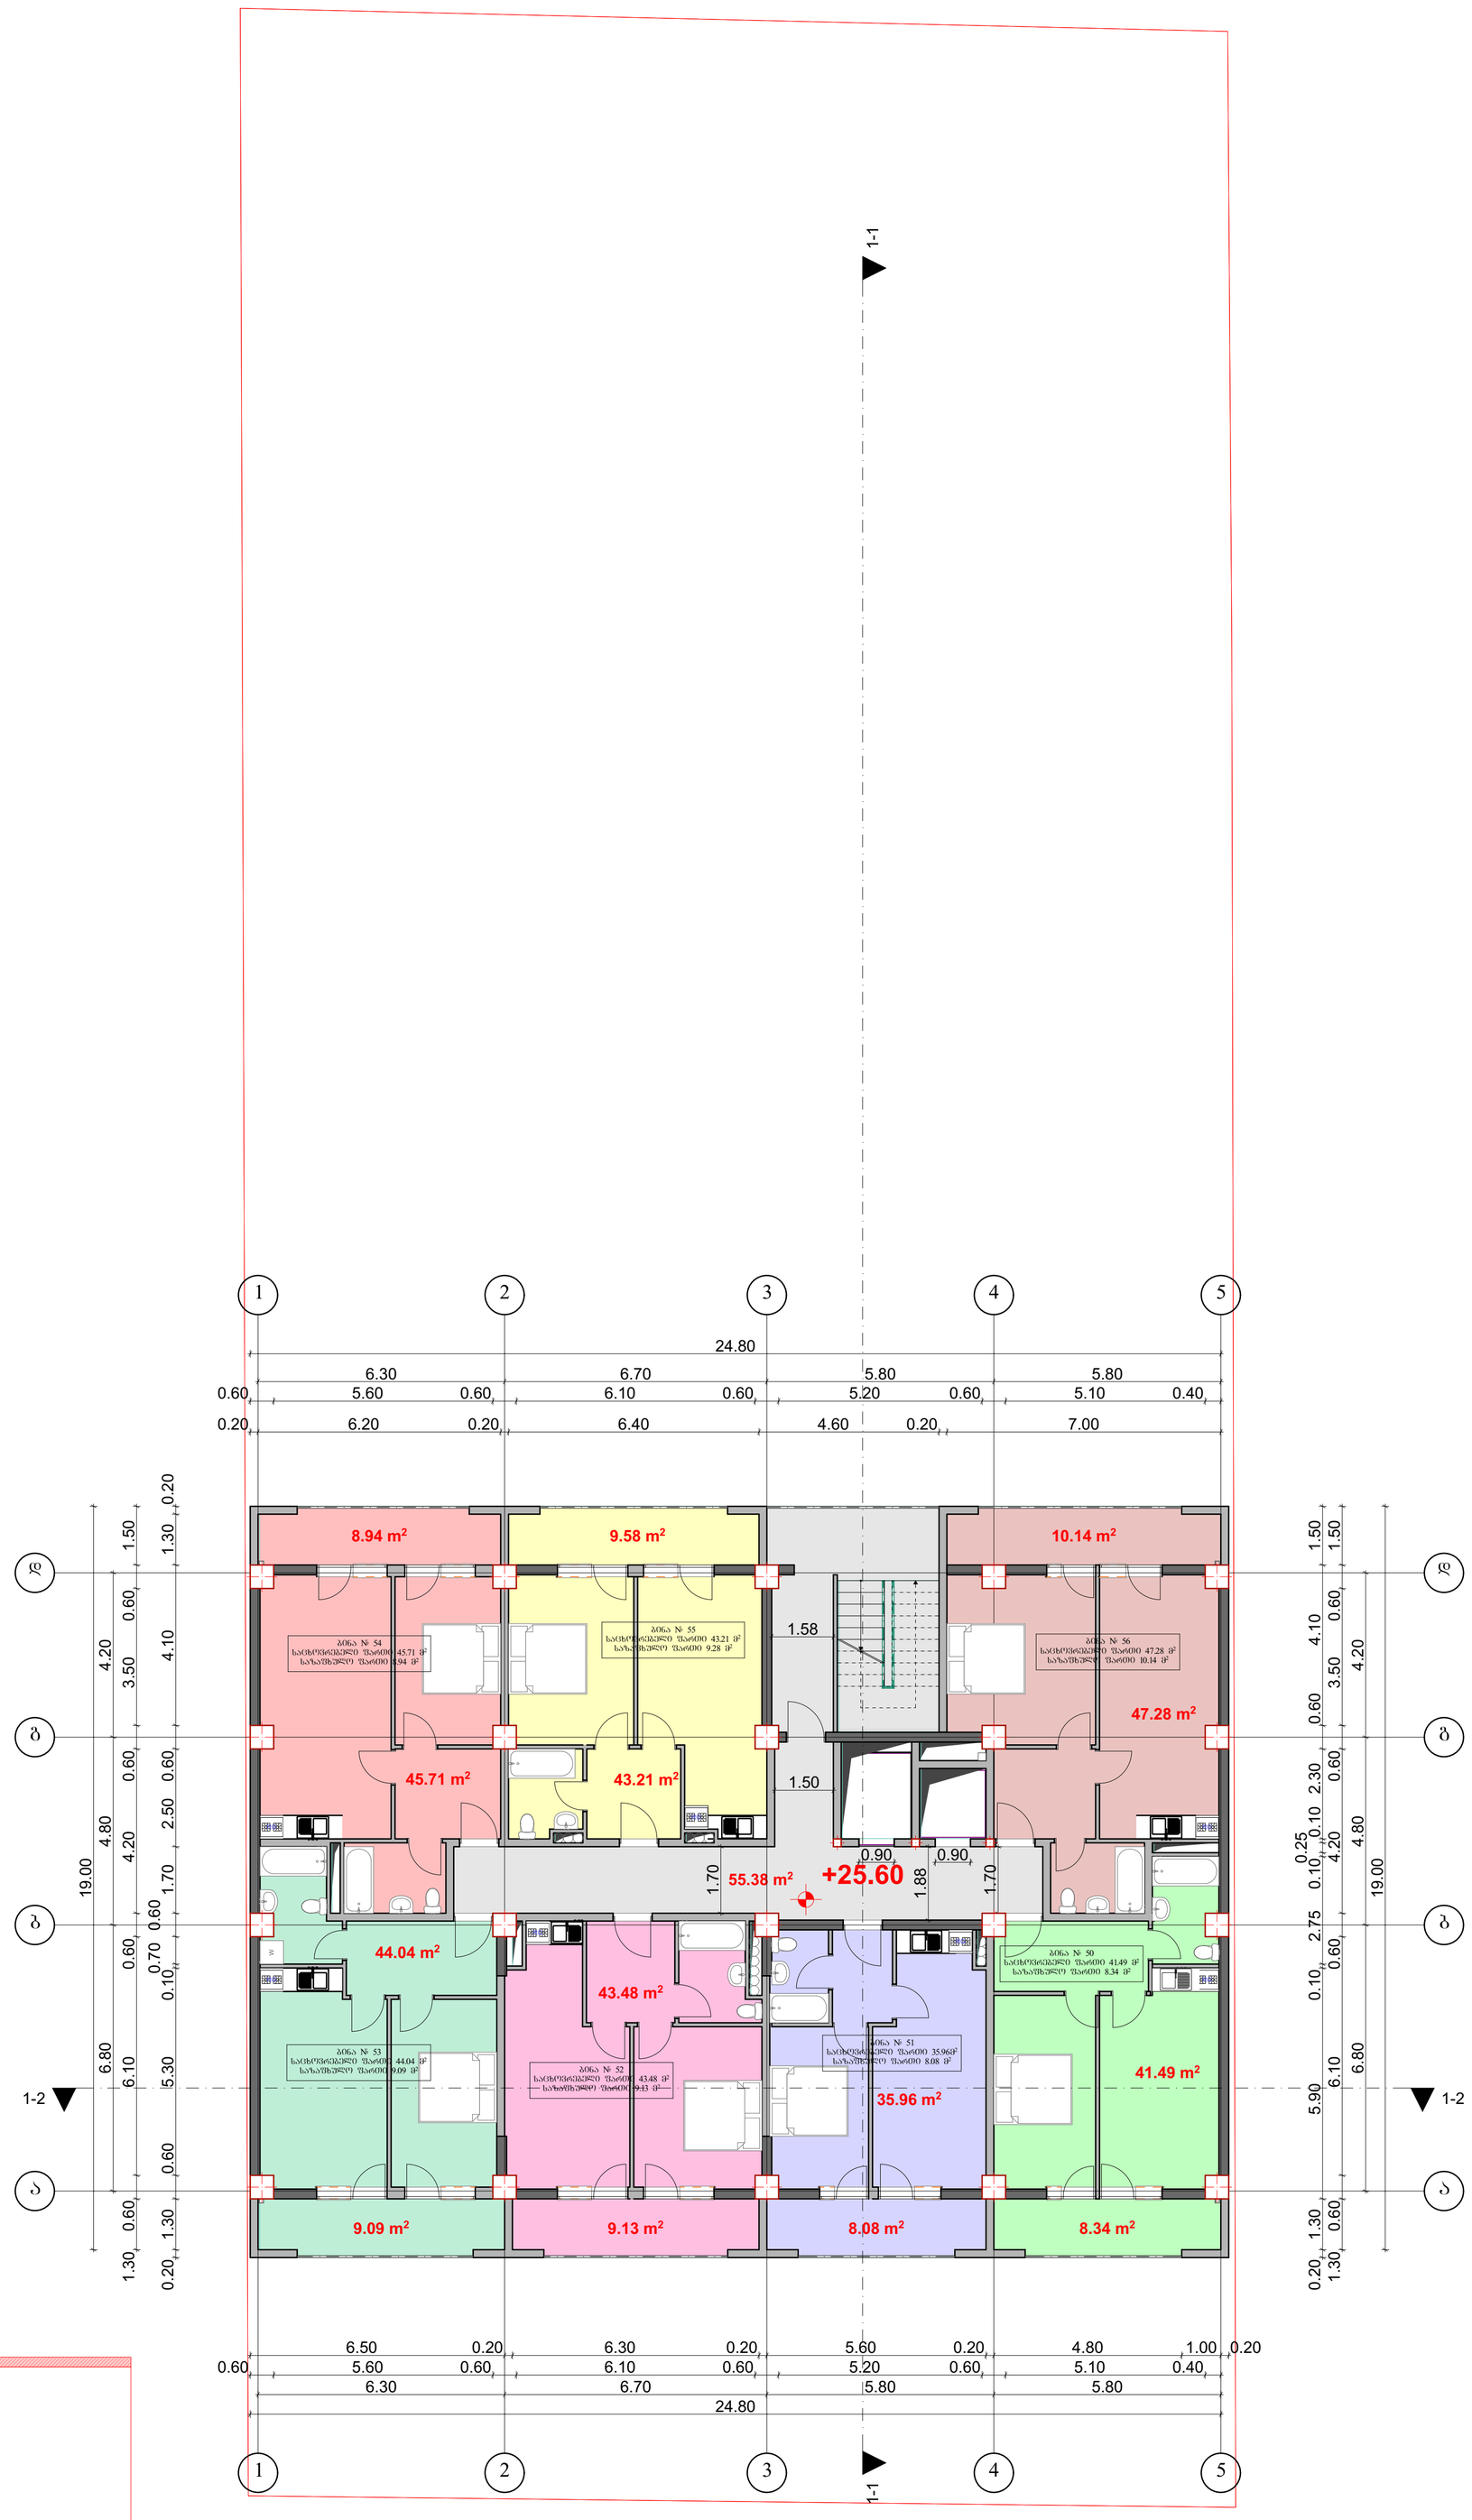

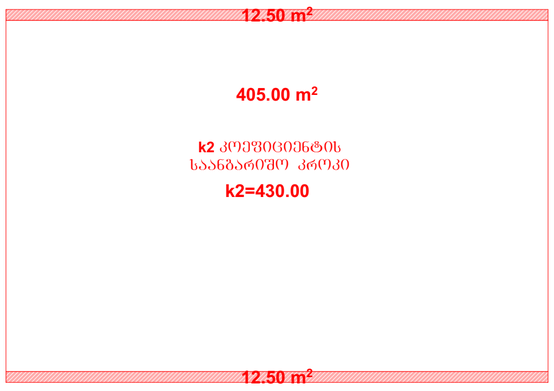

აღნიშნავს საანგარიშო კროკი

საცხოვრებელი ფართი 301.17 მ²
საზაფხულო ფართი 63.00 მ²
სადარბაზო ფართი 55.38 მ²

ობჯ. მეწარმე „ჯავით გაირამაშვილი"		ქალაქ თბილისი, დასახლება დიდი დიღომი, მიკრორაიონი III, კორპუსი №37–ის მიმდებარედ (01.10.08.005.034)					2018 წ.
ხელმძღვანელი	დ. გაირამაშვილი	შ.პ.ს. „მალტი ფლეზი"					1:100
პროექტორი	დ. გაირამაშვილი	მრავალბინიანი საცხოვრებელი სახლი		სტადია	ფურც.	სულ.	ფურც. ზოგა.
შემსრულა	ნ. ბარნაბიშვილი	გეგმა ნიშნულზე +25.60		პრ.			A1

გეგმა ნიშნულზე +28.80

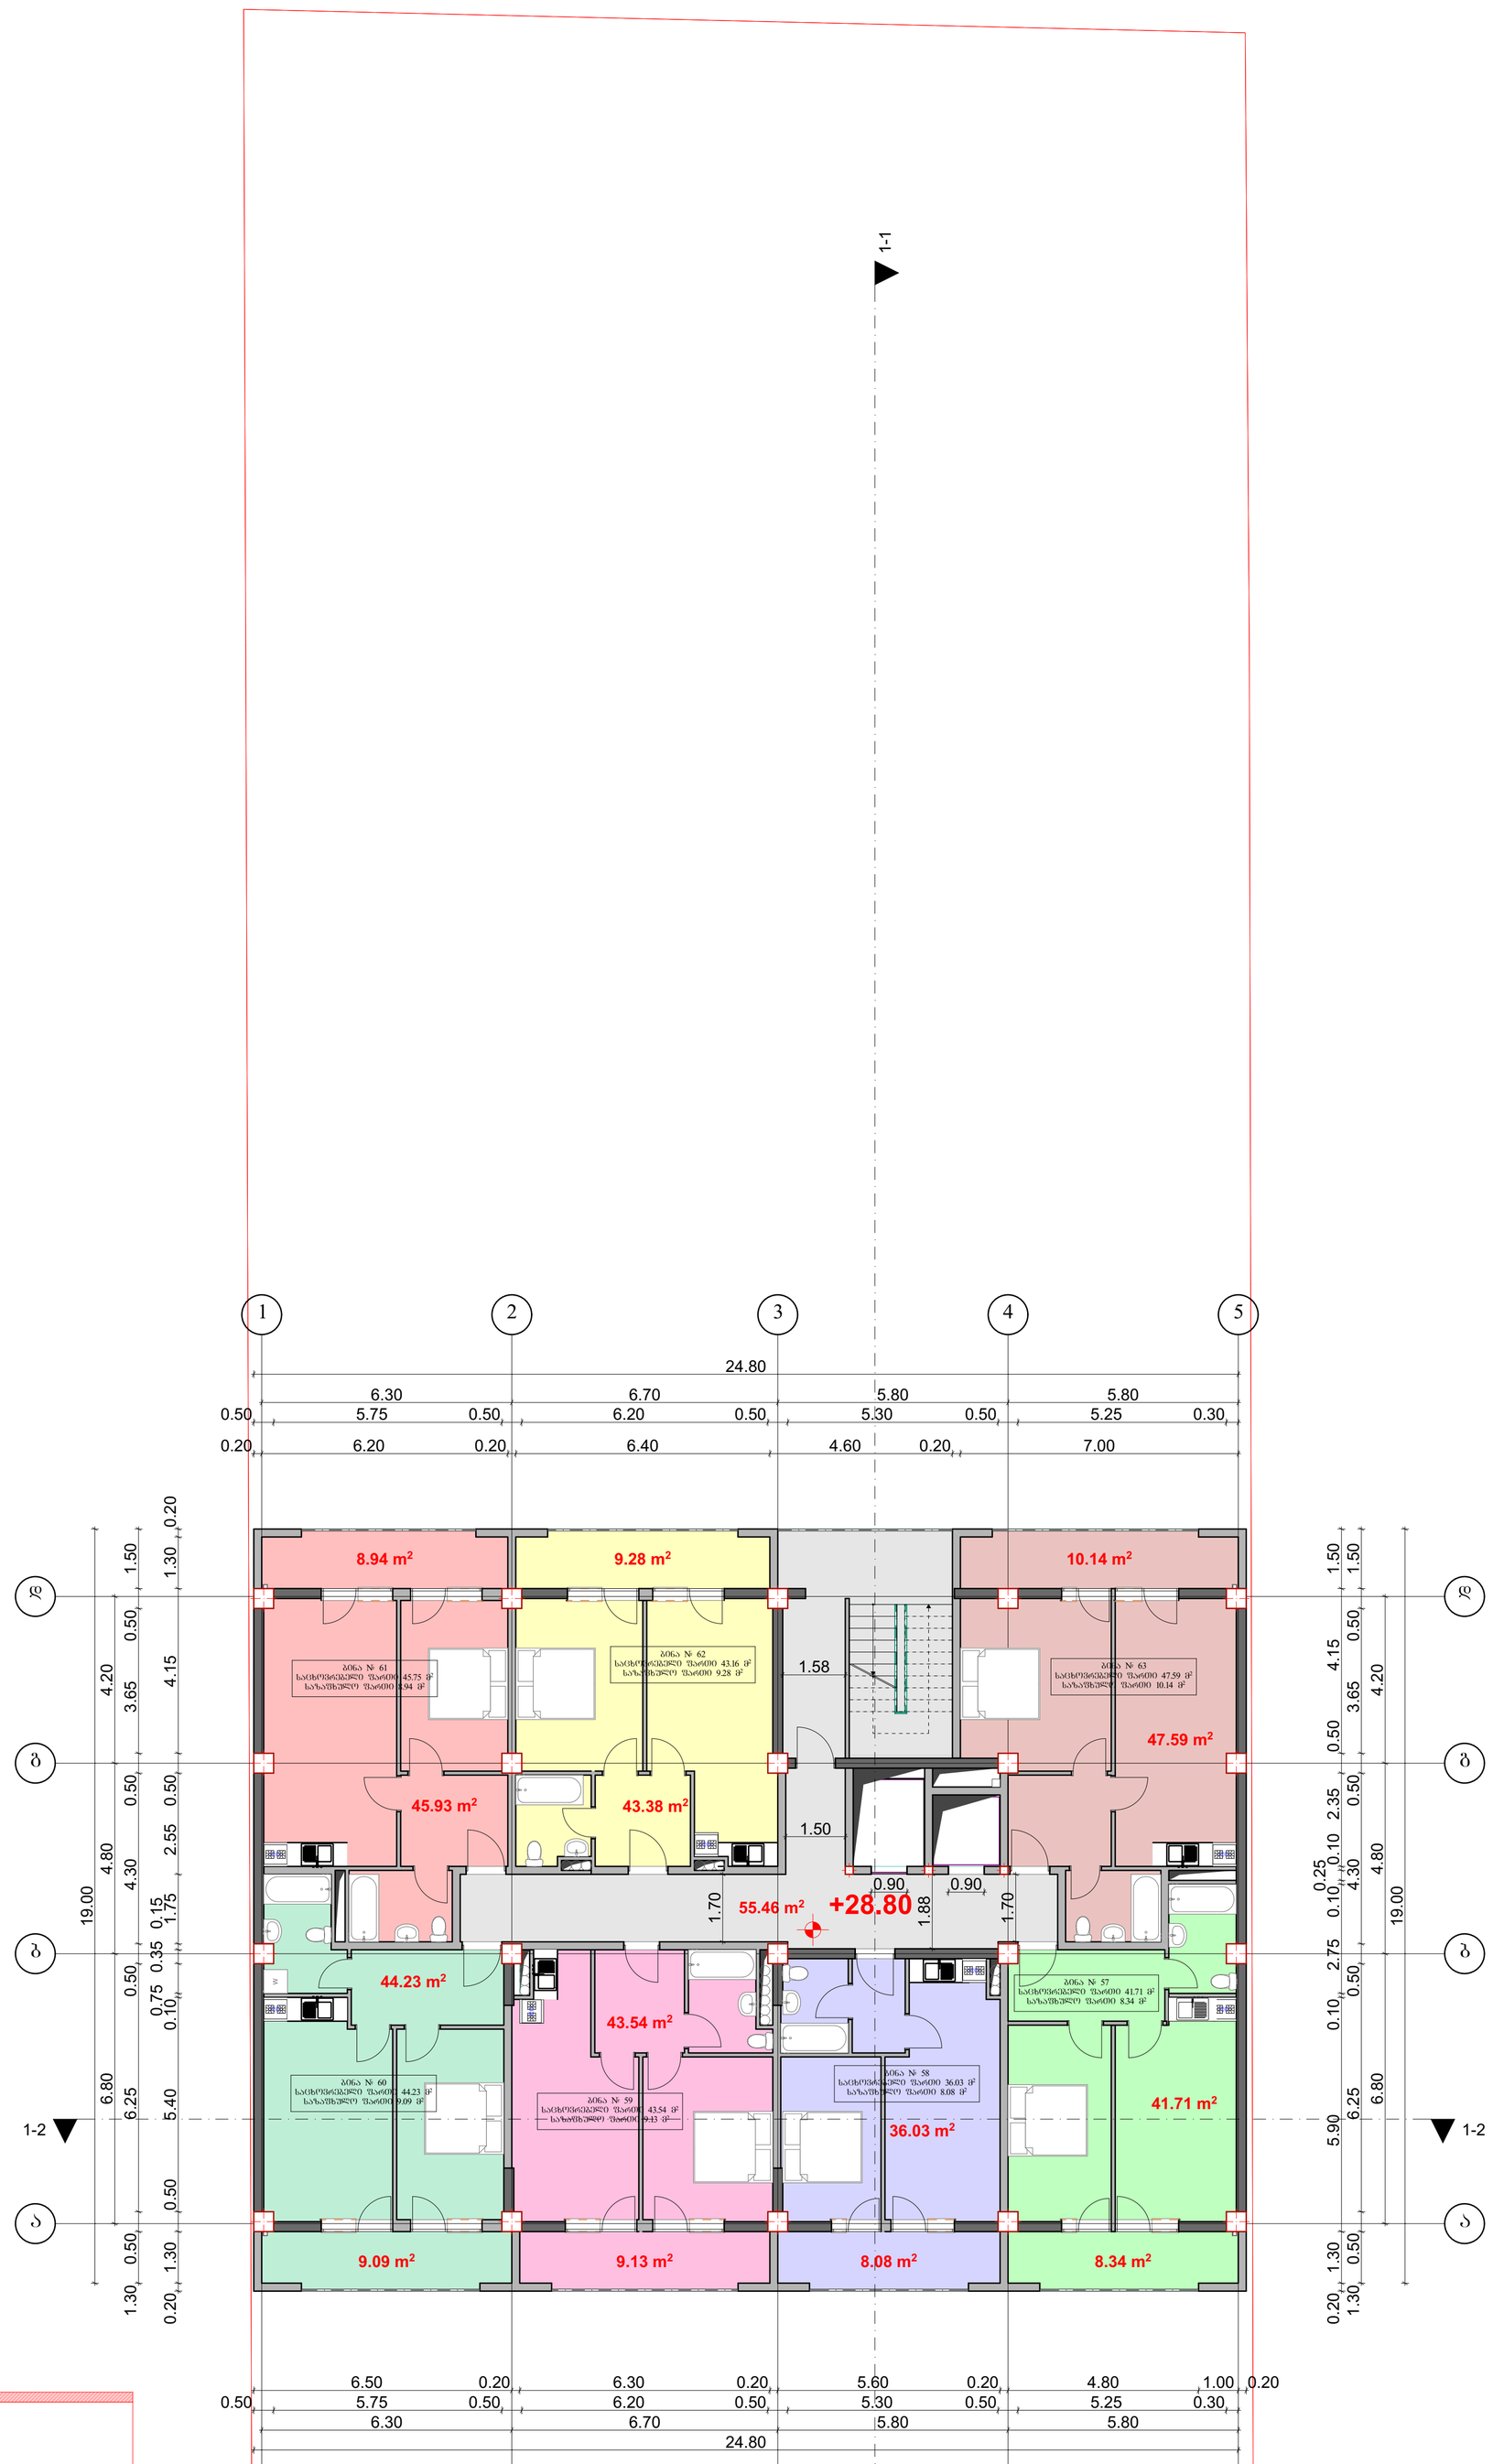

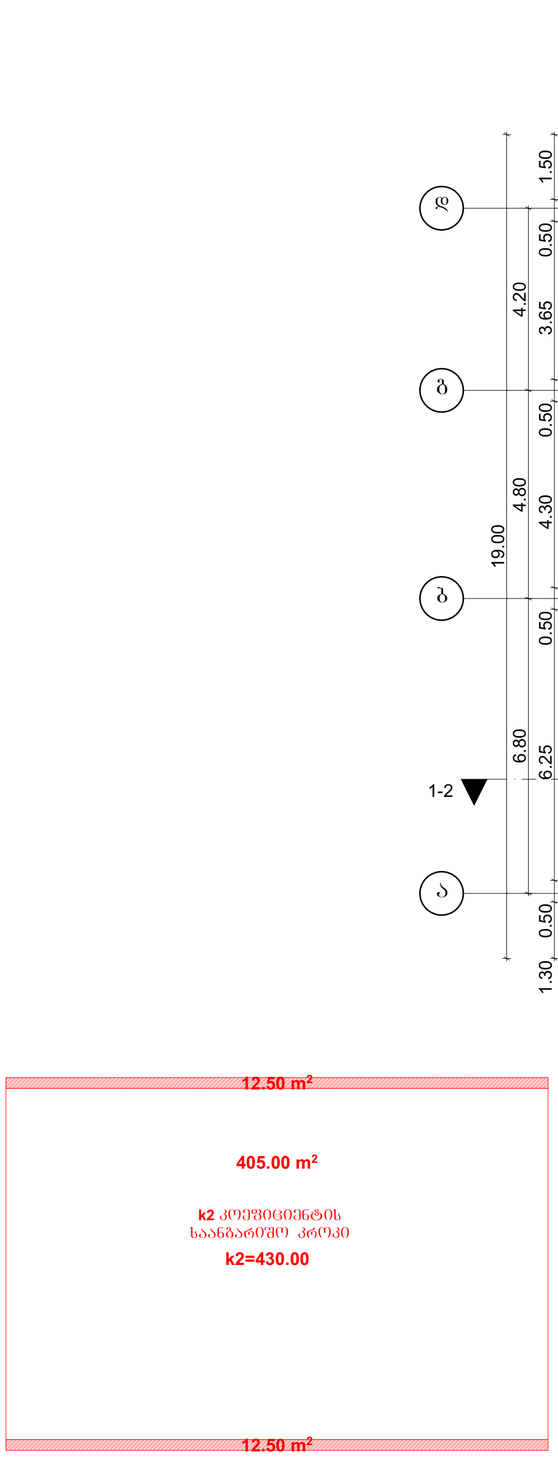

საცხოვრებელი ფართი 302.40 მ²

საზაფხულო ფართი 63.00 მ²

სადარბაზო ფართი 55.46 მ²

ამონის საანგარიშო კროკი

ობჯ. მეწარმე „ჯავით გაირამაშვილი"		ქალაქ თბილისი, დასახლება დიდი დიღომი, მიკრორაიონი III, კორპუსი №37–ის მიმდებარედ (01.10.08.005.034)					2018 წ.
ხელმძღვანელი	დ. გაირამაშვილი	შ.პ.ს. „მალტი ფლეზი"					1:100
პროექტორი	დ. გაირამაშვილი	მრავალბინიანი საცხოვრებელი სახლი		სტადია	ფურც.	სულ.	ფურც. ზოგა.
შემსრულა	ნ. ბარნაბიშვილი	გეგმა ნიშნულზე +28.80		პრ.			A1

გეგმა ნიშნულზე +32.00

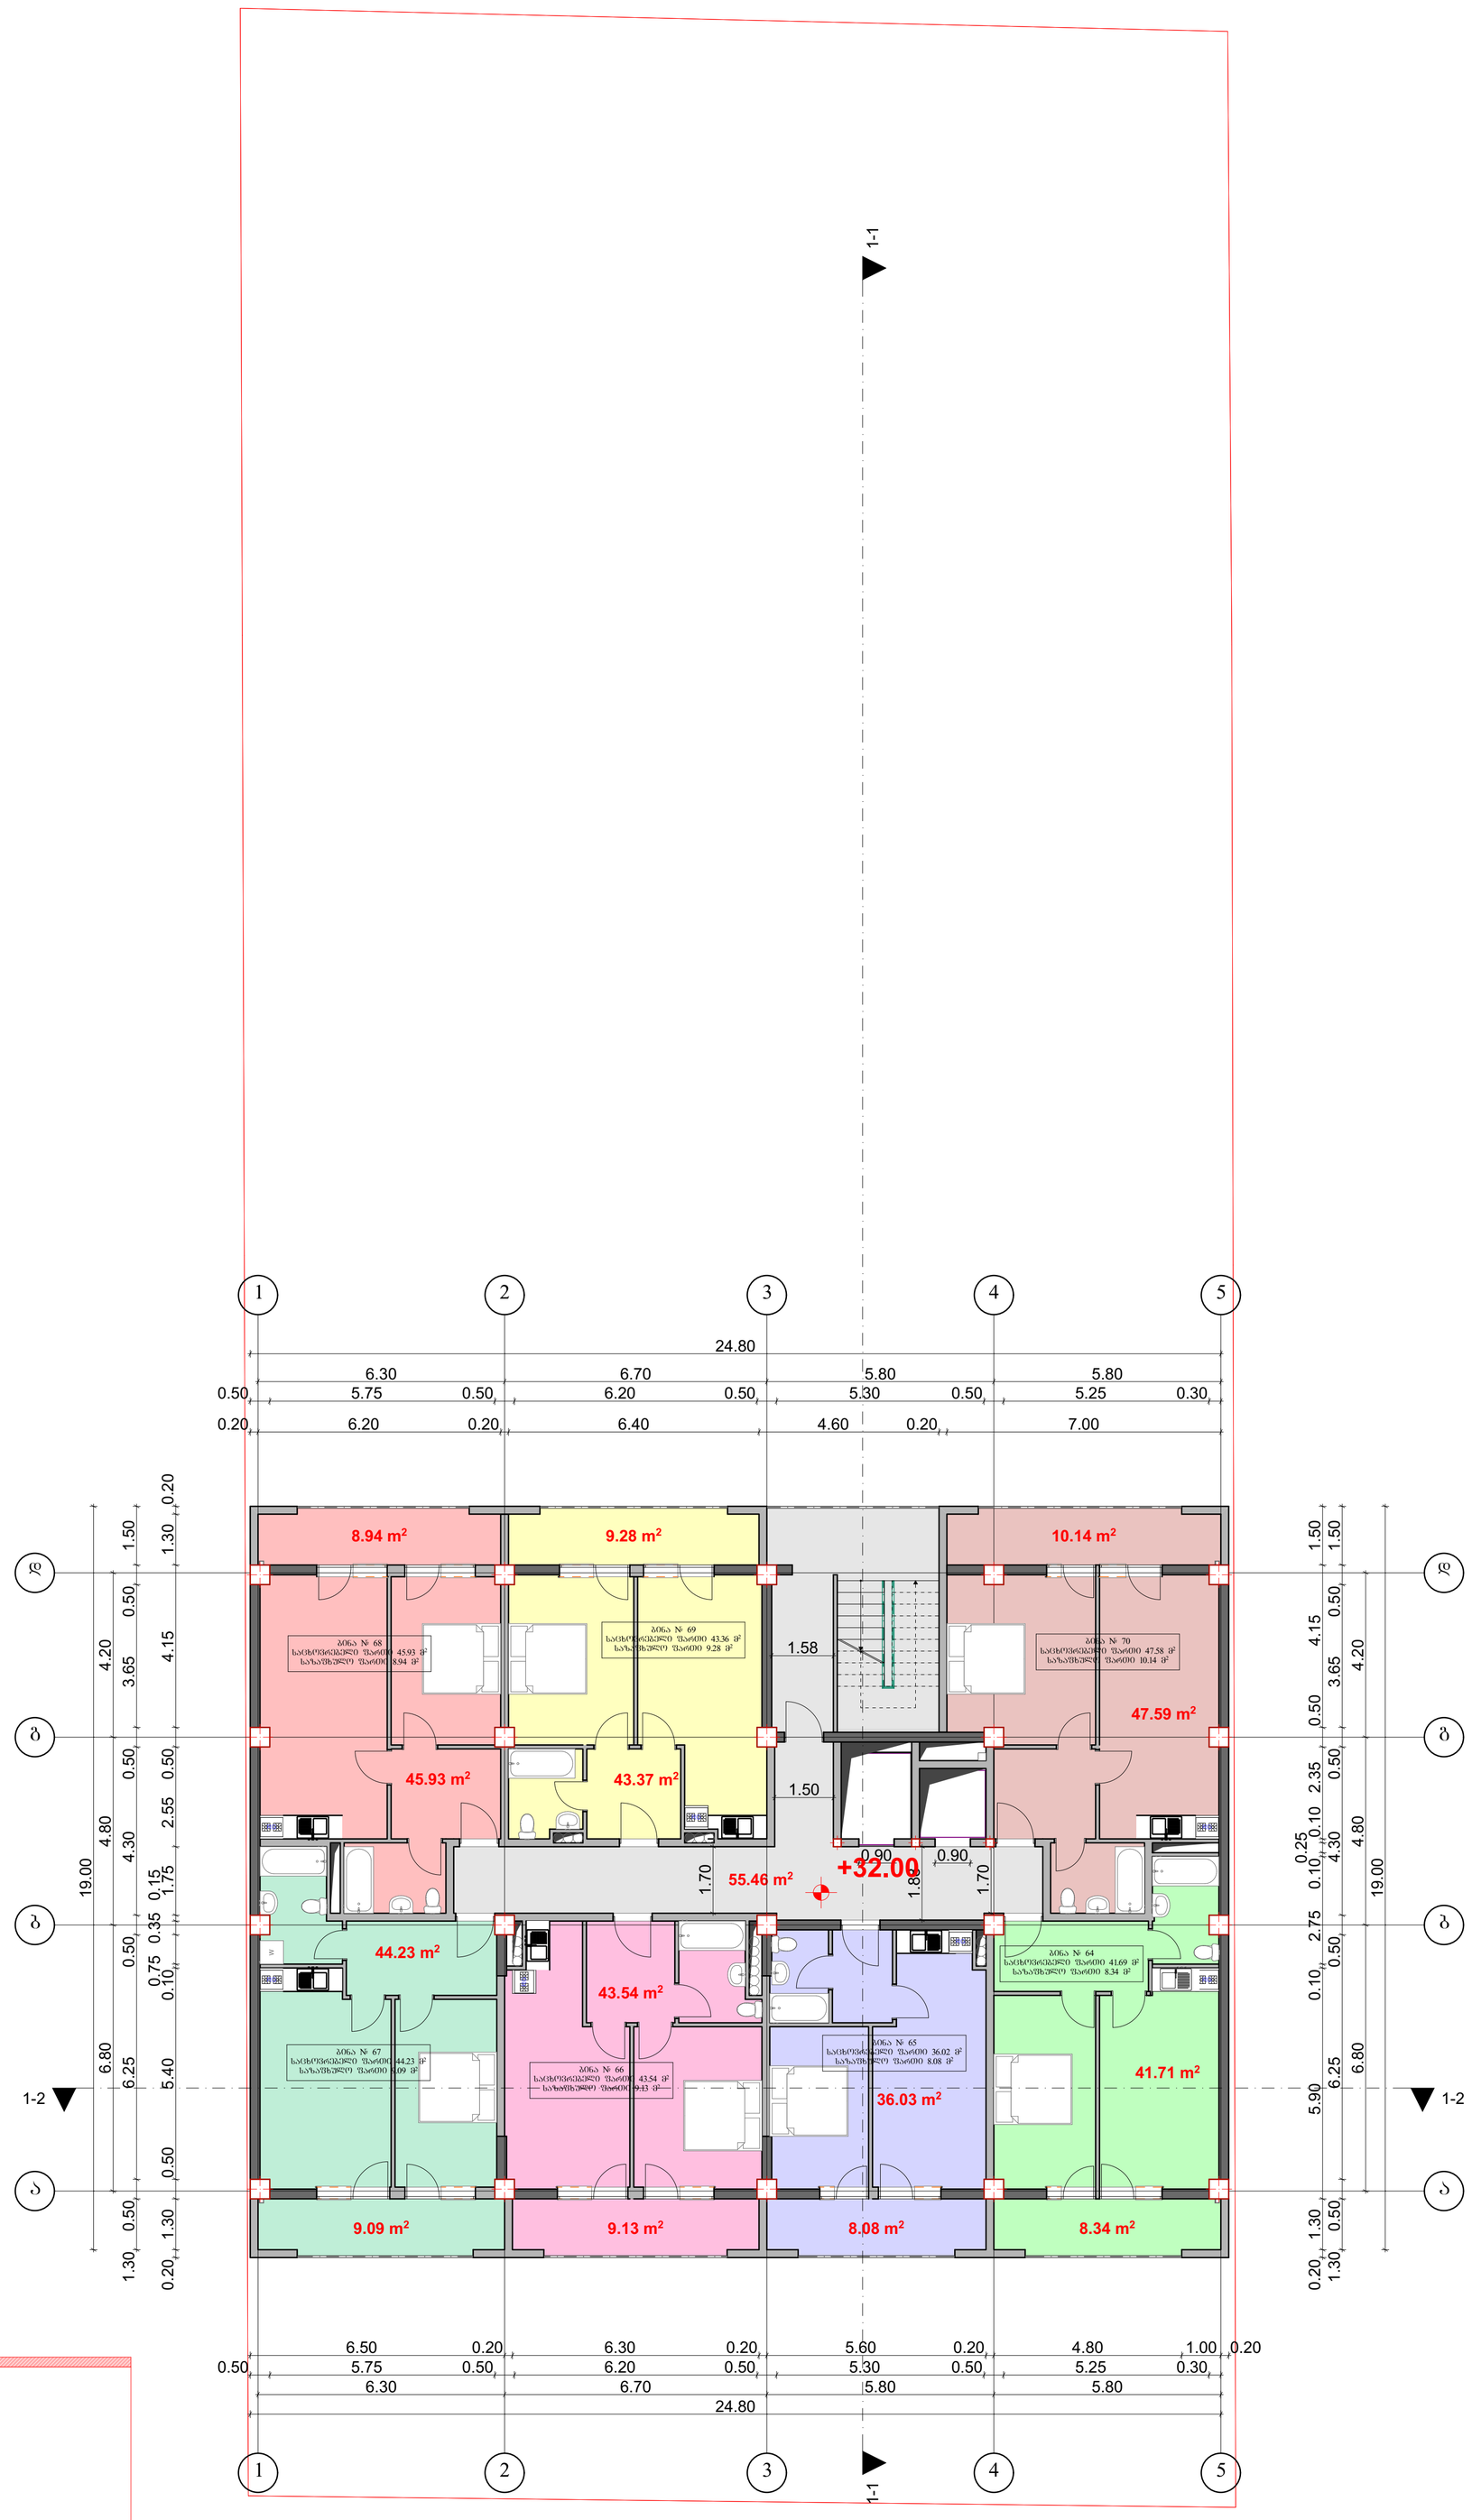

12.50 m²

405.00 m²

k2 კოეფიციენტის
საანგარიშო კროკი

k2=430.00

12.50 m²

აღნიშნავს საანგარიშო კროკი

საცხოვრებელი ფართი 302.40 მ²
საზაფხულო ფართი 63.00 მ²
სადარბაზო ფართი 55.46 მ²

06დ. მშპარმე „დავით ბაირამაშვილი"		ქალაქ თბილისი, დასახლება დიდი დიღომი, მიკრორაიონი III, კორპუსი №37–ის მშენებარე (01.10.08.005.034)						2018 წ.
ხელმძღვანელი	დ. ბაირამაშვილი		შ.პ.ს. „მალტი ფლეიზი"					1:100
პრაპტორი	დ. ბაირამაშვილი		მრავალბინიანი საცხოვრებელი სახლი		სტადია	ფურც.	სულ.	ფურც. ზომა.
შეასრულა	ნ. ბარნაბიშვილი		გეგმა ნიშნულზე +32.00		პრ.			A1

გეგმა ნიშნულზე +35.20

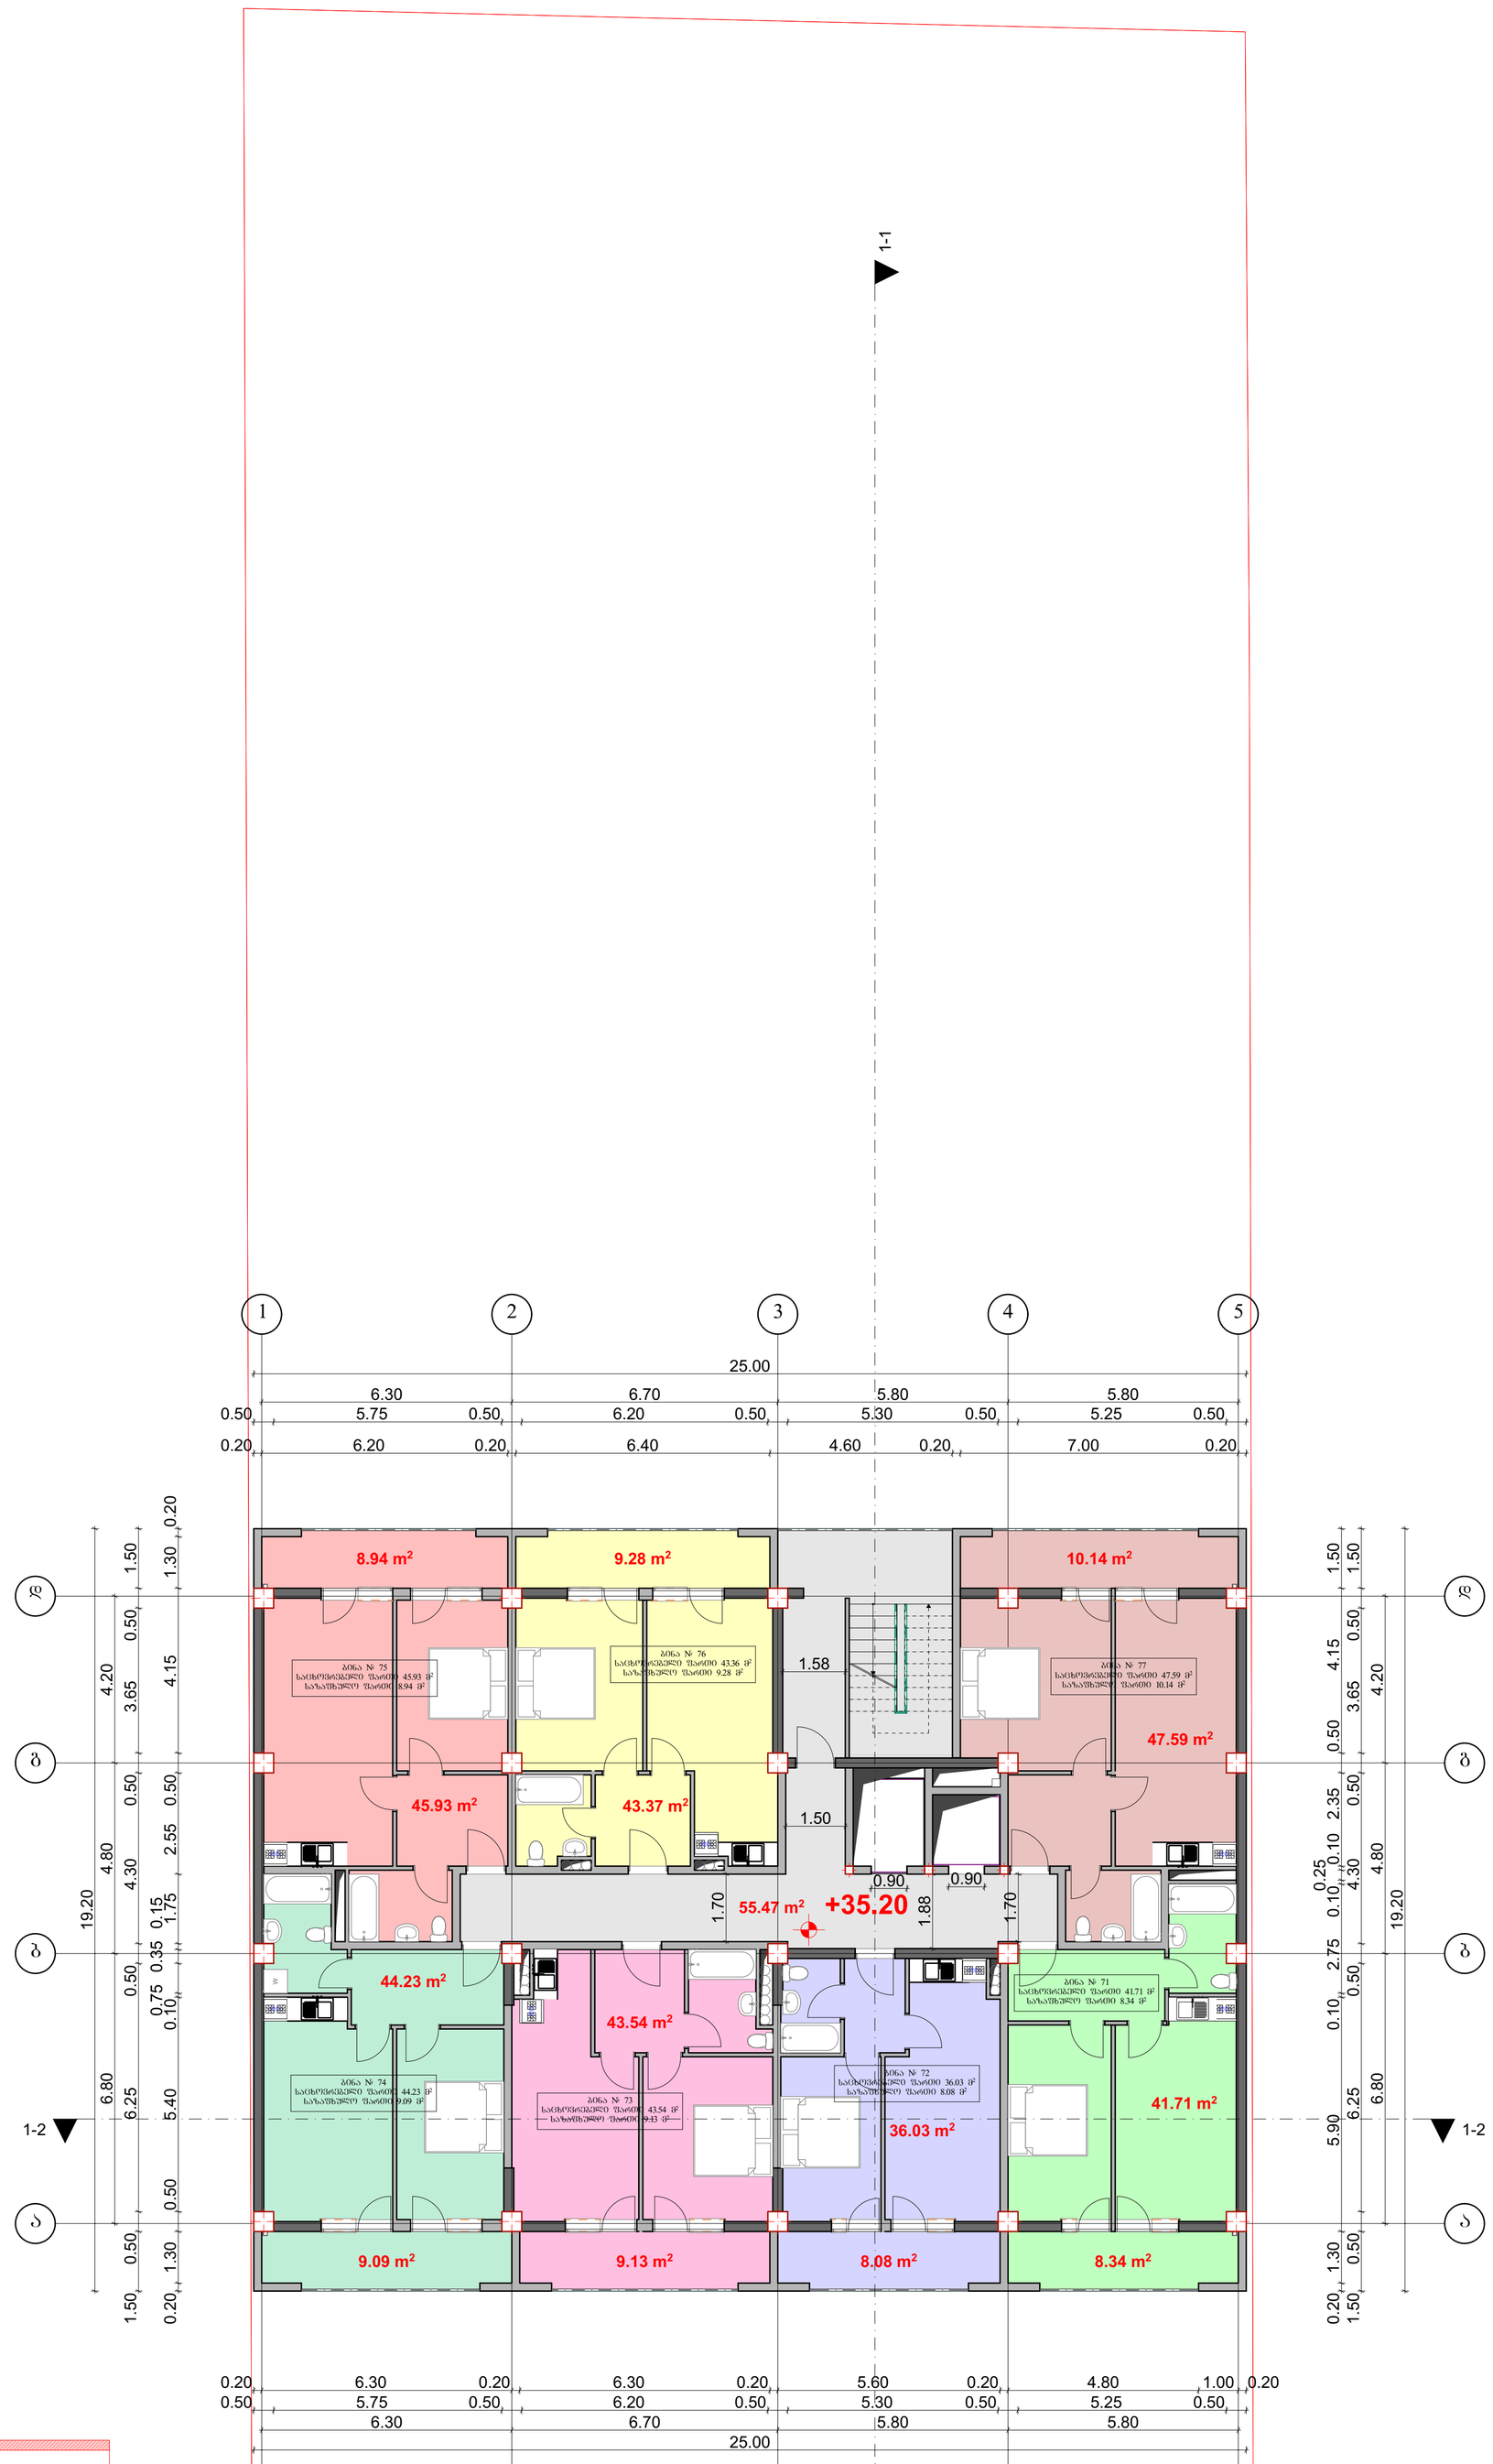

12.50 m²

405.00 m²

k2 კოეფიციენტის
საანგარიშო კროკი

k2=430.00

12.50 m²

საცხოვრებელი ფართი 302.40 მ²

საზაფხულო ფართი 63.00 მ²

სადარბაზო ფართი 55.47 მ²

ანგარიშის საანგარიშო კროკი

06დ. მეწარმე „ჯავით ბაირამაშვილი"		ქალაქ თბილისი, დასახლება დიდი დიღომი, მიკრორაიონი III, კორპუსი N37–ის მიმდებარედ (01.10.08.005.034)					2018 წ.
ხელმძღვანელი	დ. ბაირამაშვილი		შ.პ.ს. „მალტი ფლეზი"				1:100
პროექტორი	დ. ბაირამაშვილი		მრავალბინიანი საცხოვრებელი სახლი		სტადია	ფურც.	სულ. ფურც. ჩრდ.
შემსრულა	ნ. ბარნაბიშვილი		გეგმა ნიშნულზე +35.20		პრ.		A1

გეგმა ნიშნულზე +38.40

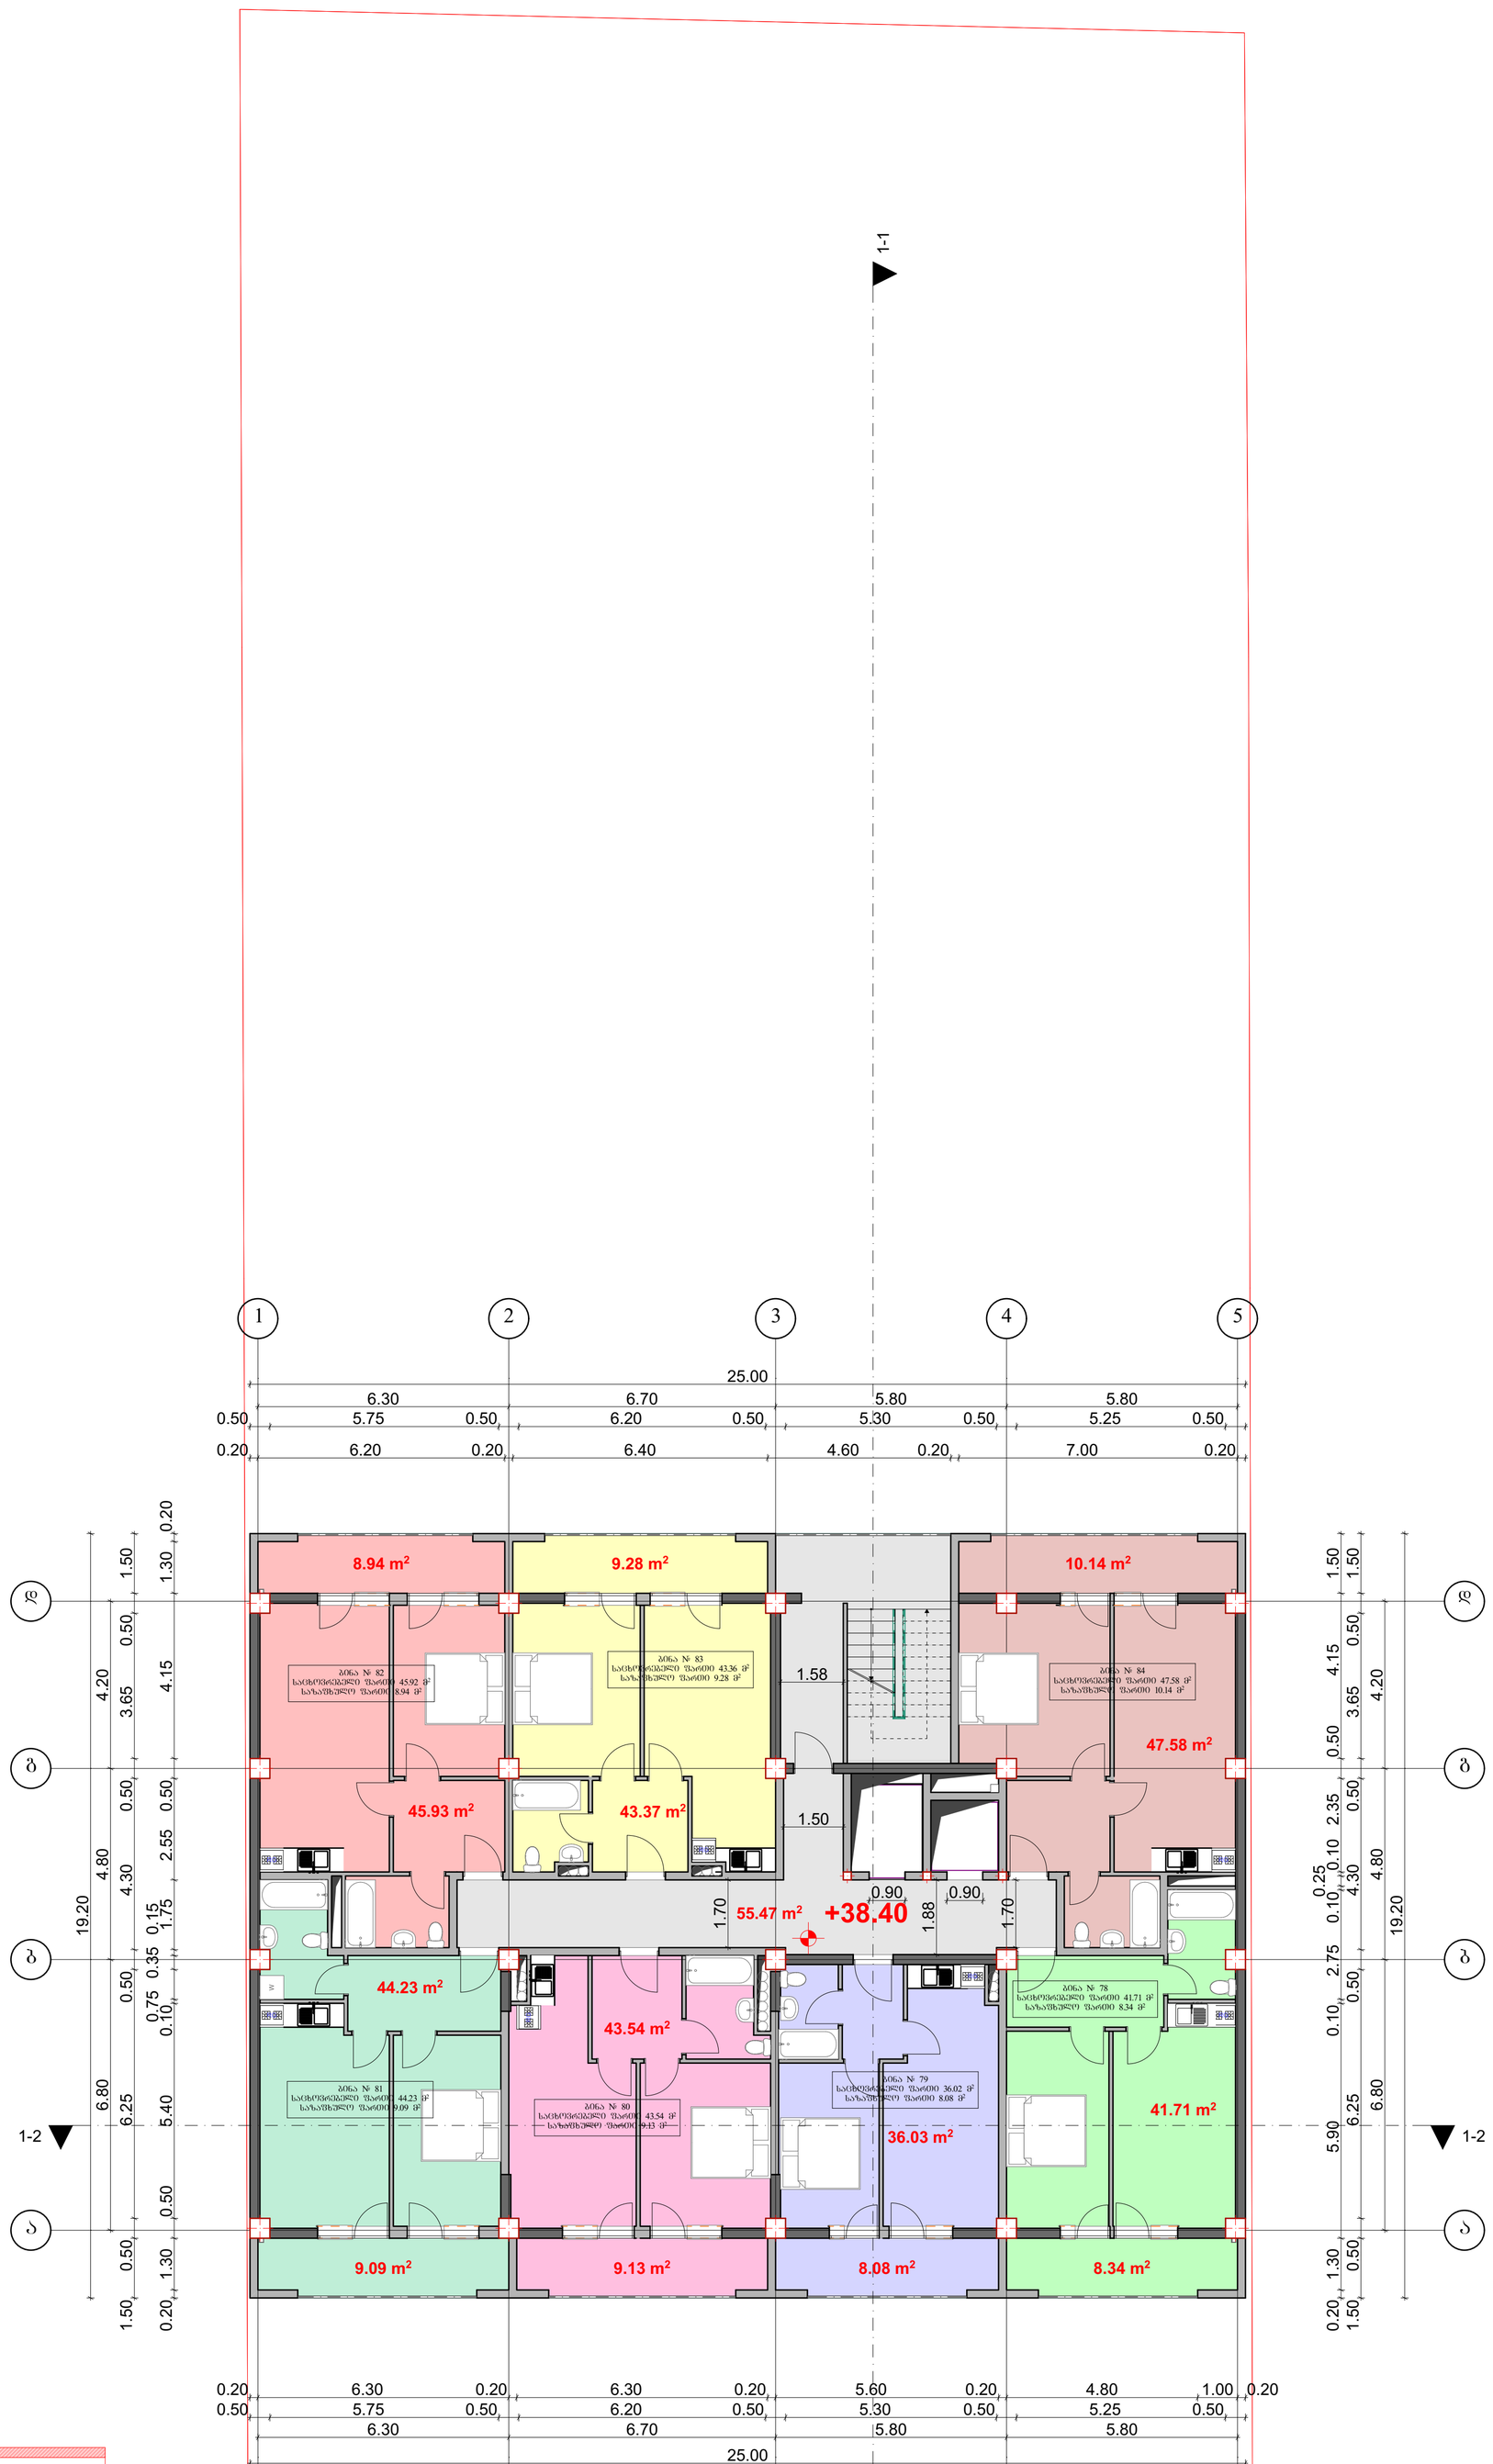

12.50 m²

405.00 m²

k2 კოეფიციენტის
საანგარიშო კროკი

k2=430.00

12.50 m²

საცხოვრებელი ფართი 302.39 მ²

საზაფხულო ფართი 63.00 მ²

სადარბაზო ფართი 55.47 მ²

ავზნის საანგარიშო კროკი

06დ. მპ/არქ „ჯავით ბაირამაშვილი"		ქალაქ თბილისი, დასახლება დიდი დიღომი, მიკრორაიონი III, კორპუსი №37–ის მიმდებარედ (01.10.08.005.034)					2018 წ.
ხელმძღვანელი	დ. ბაირამაშვილი		შ.პ.ს. „მალტი ფლეზი"				1:100
პროექტორი	დ. ბაირამაშვილი		მრავალბინიანი საცხოვრებელი სახლი		სტადია	ფურც.	სულ. ფურც. ჩრდ.
შემსრულა	ნ. ბარნაბიშვილი		გეგმა ნიშნულზე +38.40		პრ.		A1

გეგმა ნიშნულზე +41.60

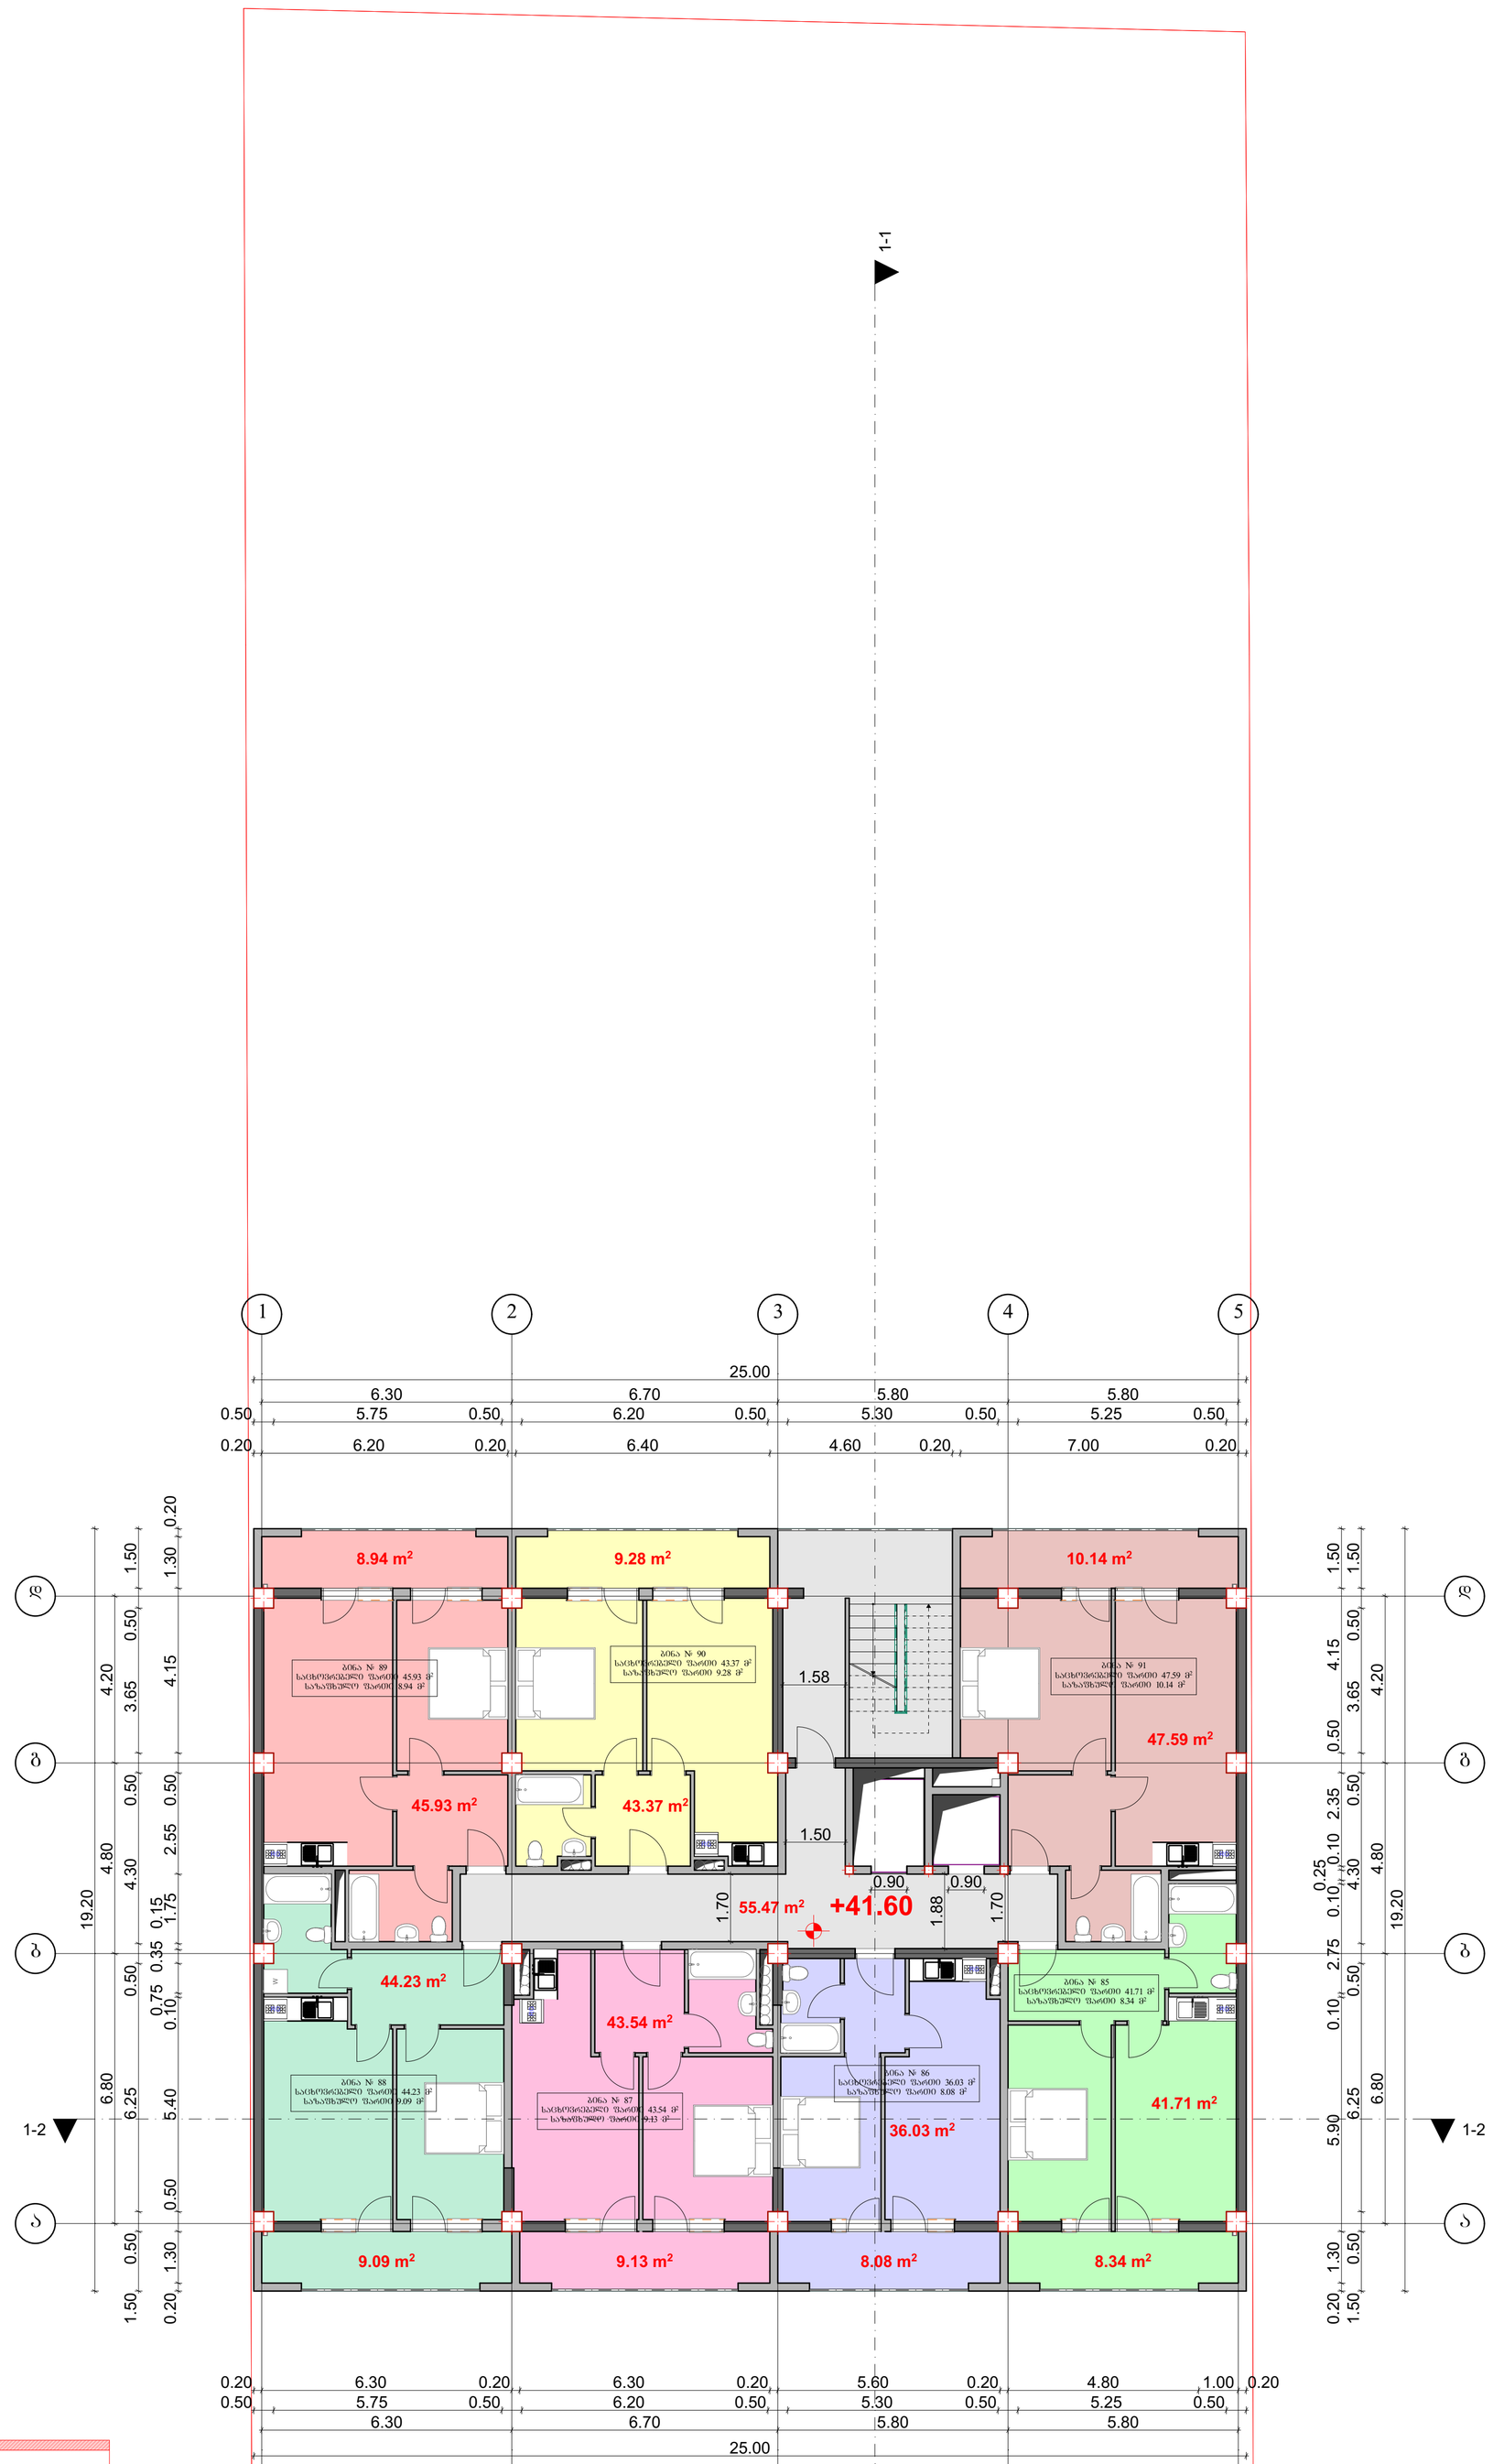

12.50 m²	
405.00 m²	
k2 კოეფიციენტის საანგარიშო კროკი	
k2=430.00	
12.50 m²	

აივნის საანგარიშო კროკი

საცხოვრებელი ფართი 302.40 მ²
საზაფხულო ფართი 63.00 მ²
სადარბაზო ფართი 55.47 მ²

შპს „ჯავით ბაირამაშვილი"		ქალაქ თბილისი, დასახლება დიდი დიღომი, მიკრორაიონი III, კორპუსი N37–ის მიმდებარედ (01.10.08.005.034)					2018 წ.
ხელმძღვანელი	დ. ბაირამაშვილი		შ.პ.ს. „მალტი ფლეზი"				1:100
პროექტორი	დ. ბაირამაშვილი		მრავალბინიანი საცხოვრებელი სახლი		სტადია	ფურც.	სულ. ფურც. ჩ.ფიგ.
შემსრულა	ნ. ბარნაბიშვილი		გეგმა ნიშნულზე +41.60		პრ.		A1

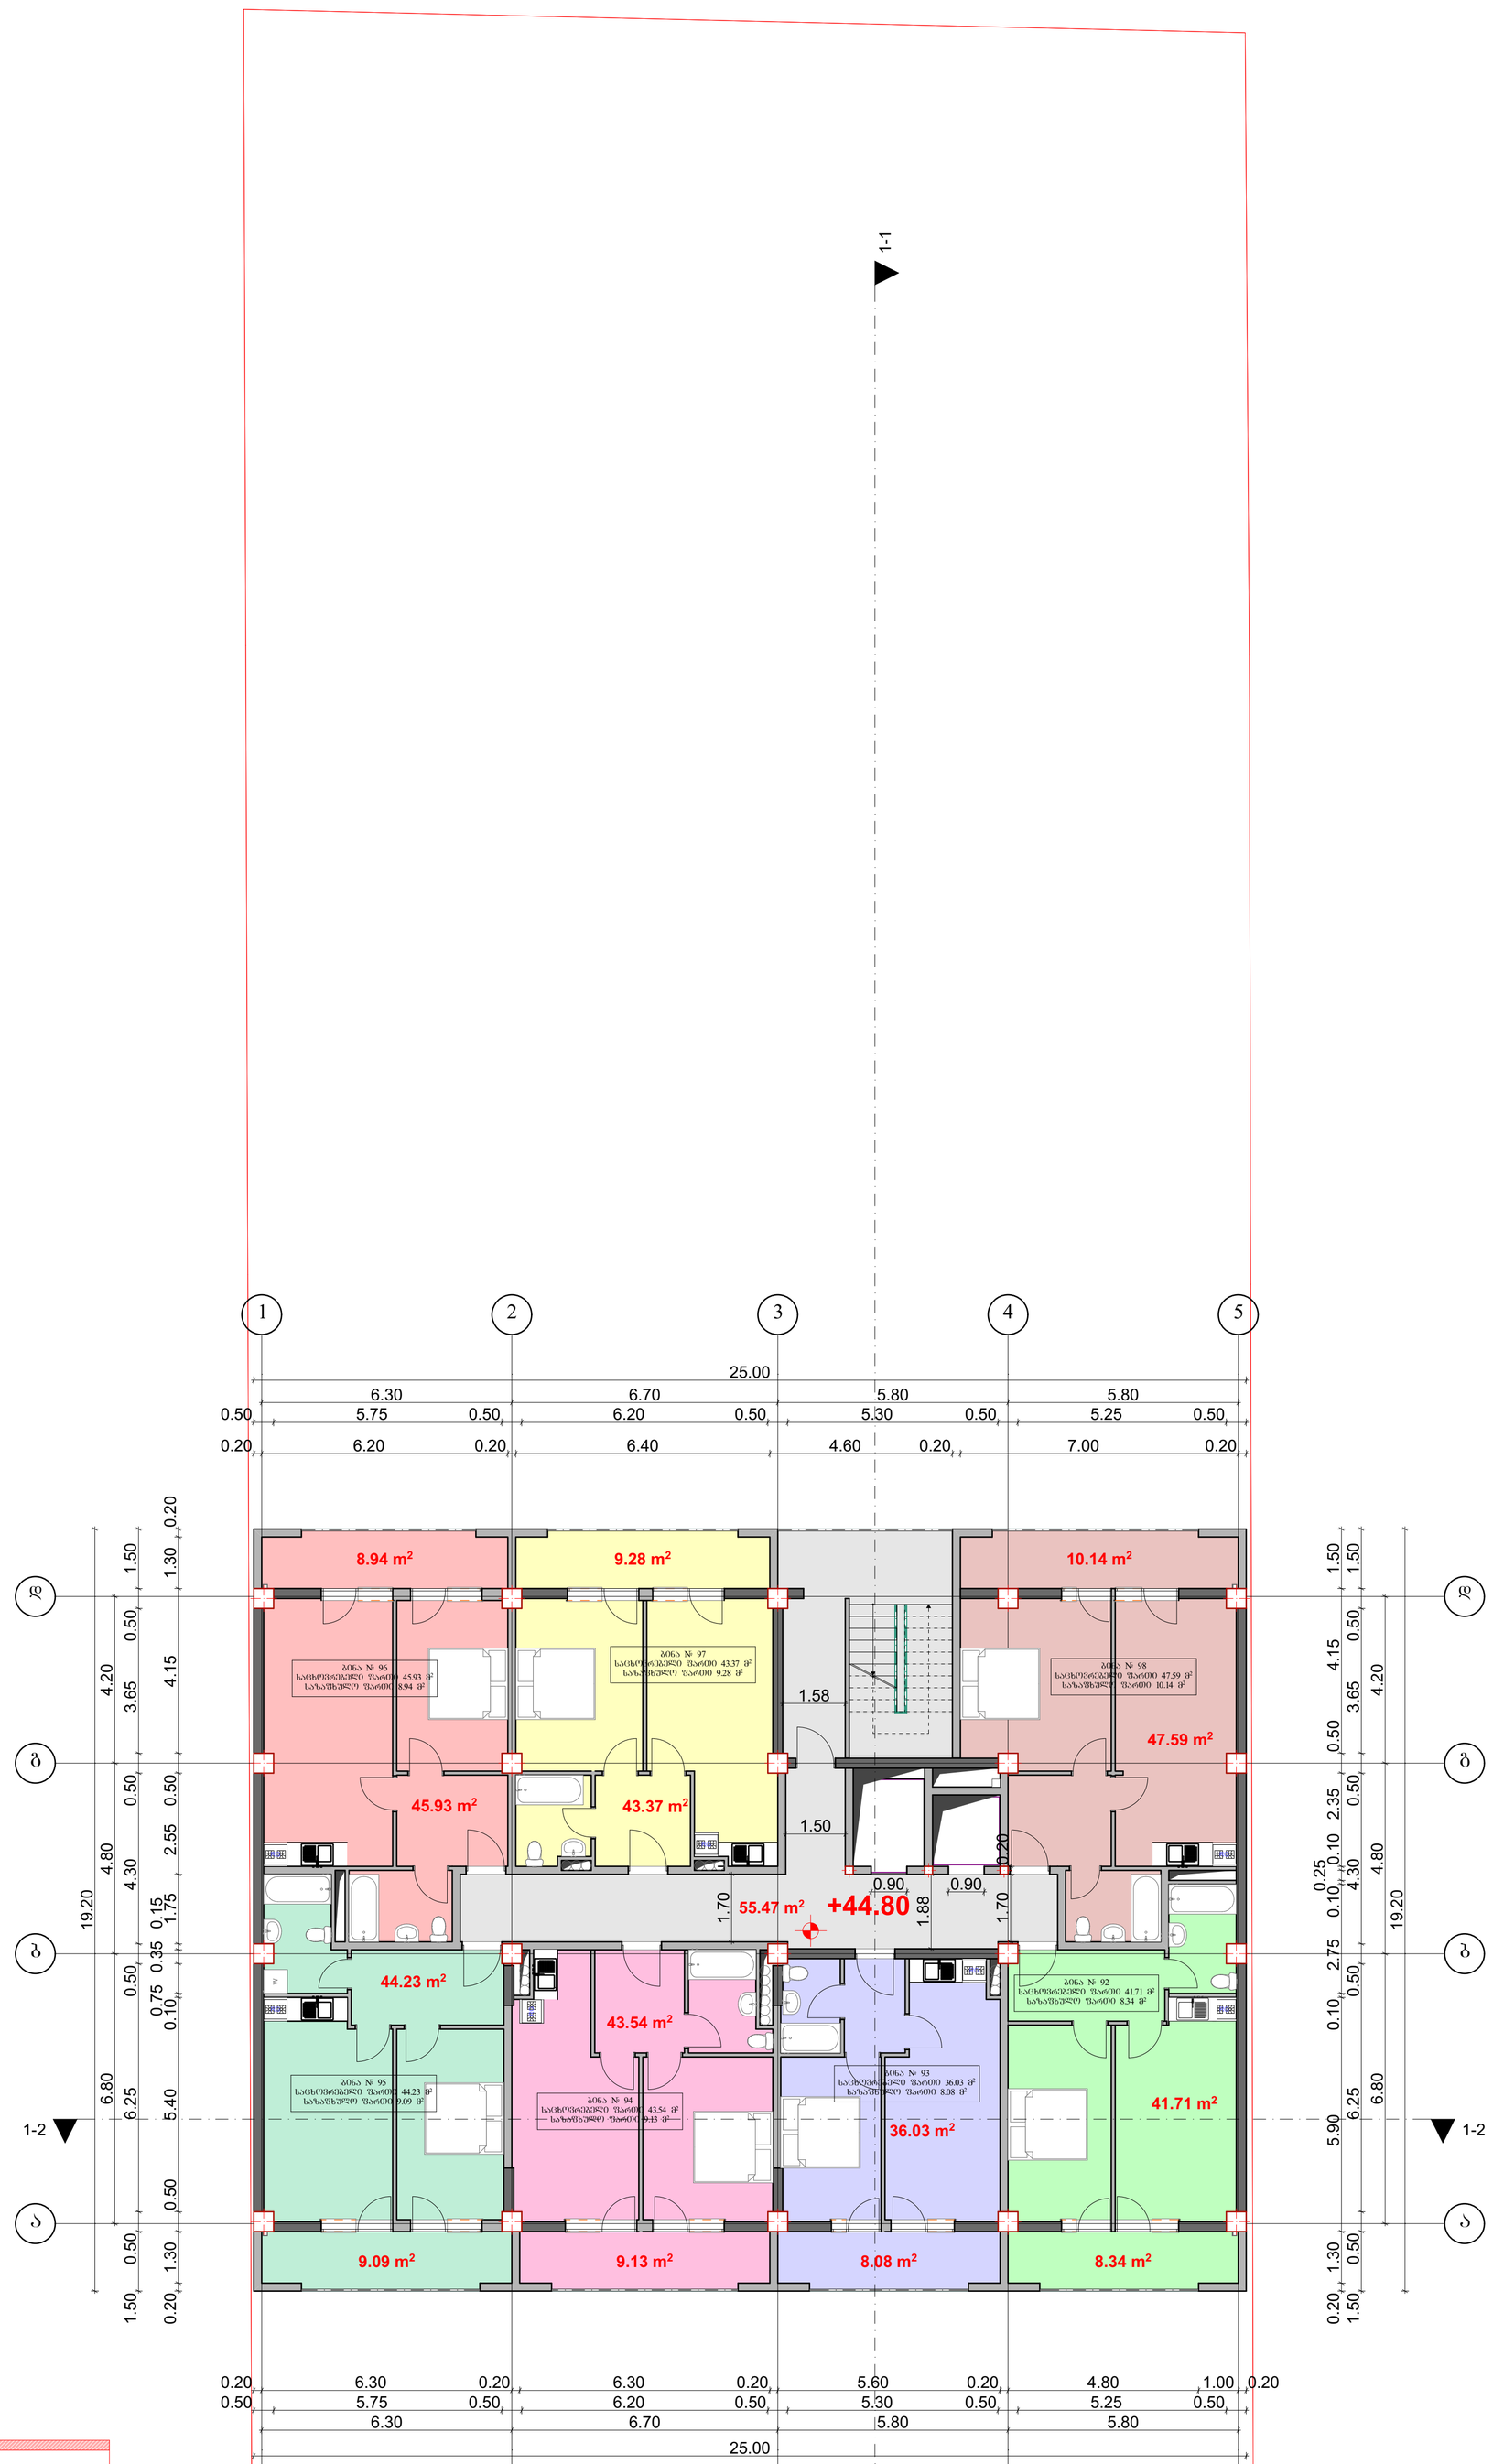

GSPublisherVersion 0.2.100.100

ქალაქ თბილისი, დასახლება დიდი დიღომი,
მიკრო/რაიონი III, კორპუსი #37_ის მიმდებარედ
(01.10.08.005.034)

S.p.s. ,,malti flegsi"

სულ.

2018 w.

დ. ბაირამაშვილი ფურც.

დ. ბაირამაშვილი

pr.

ხელმძღვანელი

შეასრულა

პრ.ავტორი

ნ. ბარნაბიშვილი

სტადია ფურც.
ზომა.

A1

მრავალბინიანი საცხოვრებელი სახლი

ind. mewarme

,,დავით ბაირამაშვილი~

1:100

55.47 m2

1

1

2

2

3

3

4

4

5

5

b b

g g

d d

a a

RG

RG

RG

RG

RG RG

RG

W

1-1 1-1

1-2 1-2

25.00

6.30 6.70 5.80 5.80

0.50 5.75 0.50 6.20 0.50 5.30 0.50 5.25 0.50

0.20 6.30 0.20 6.30 0.20 5.60 0.20 4.80 1.00 0.20

19.20

6.80 4.80 4.20

1.50 0.50 6.25 0.50 4.30 0.50 3.65 0.50 1.50

0.20 1.30 5.90 0.10 2.75 0.10

0.25

0.10 2.35 0.50 4.15 1.50

25.00

0.20 6.20 0.20 6.40 4.60 0.20 7.00 0.20

19.20

6.80 4.80 4.20

1.50 0.50 6.25 0.50 4.30 0.50 3.65 0.50 1.50

6.30 6.70 5.80 5.80

0.50 5.75 0.50 6.20 0.50 5.30 0.50 5.25 0.50

0.20 1.30 0.50 5.40 0.10

0.75 0.35 0.15

1.75 2.55 0.50 4.15 1.30 0.20

1.50

1.58

1.70

1.70 0.20

0.90 0.90 1.88

+44.80

43.37 m2

36.03 m2

45.93 m2

44.23 m2

47.59 m2

9.28 m2

9.13 m2 8.34 m2

10.14 m2

9.09 m2

8.94 m2

8.08 m2

41.71 m2

43.54 m2

ბინა # 92
საცხოვრებელი ფართი 41.71 მ

2

საზაფხულო ფართი 8.34 მ

2

ბინა # 93
საცხოვრებელი ფართი 36.03 მ

2

საზაფხულო ფართი 8.08 მ

2

ბინა # 94
საცხოვრებელი ფართი 43.54 მ

2

საზაფხულო ფართი 9.13 მ

2

ბინა # 95
საცხოვრებელი ფართი 44.23 მ

2

საზაფხულო ფართი 9.09 მ

2

ბინა # 96
საცხოვრებელი ფართი 45.93 მ

2

საზაფხულო ფართი 8.94 მ

2

ბინა # 97
საცხოვრებელი ფართი 43.37 მ

2

საზაფხულო ფართი 9.28 მ

2

ბინა # 98
საცხოვრებელი ფართი 47.59 მ

2

საზაფხულო ფართი 10.14 მ

2

405.00 m2

12.50 m2

12.50 m2

აივნის საანგარიშო კროკი

კ2 კოეფიციენტის

საანგარიშო კროკი

k2=430.00

გეგმა ნიშნულზე +44.80

გეგმა ნიშნულზე +44.80

საცხოვრებელი ფართი 302.40 მ

2

საზაფხულო ფართი 63.00 მ

2

სადარბაზო ფართი 55.47 მ

2

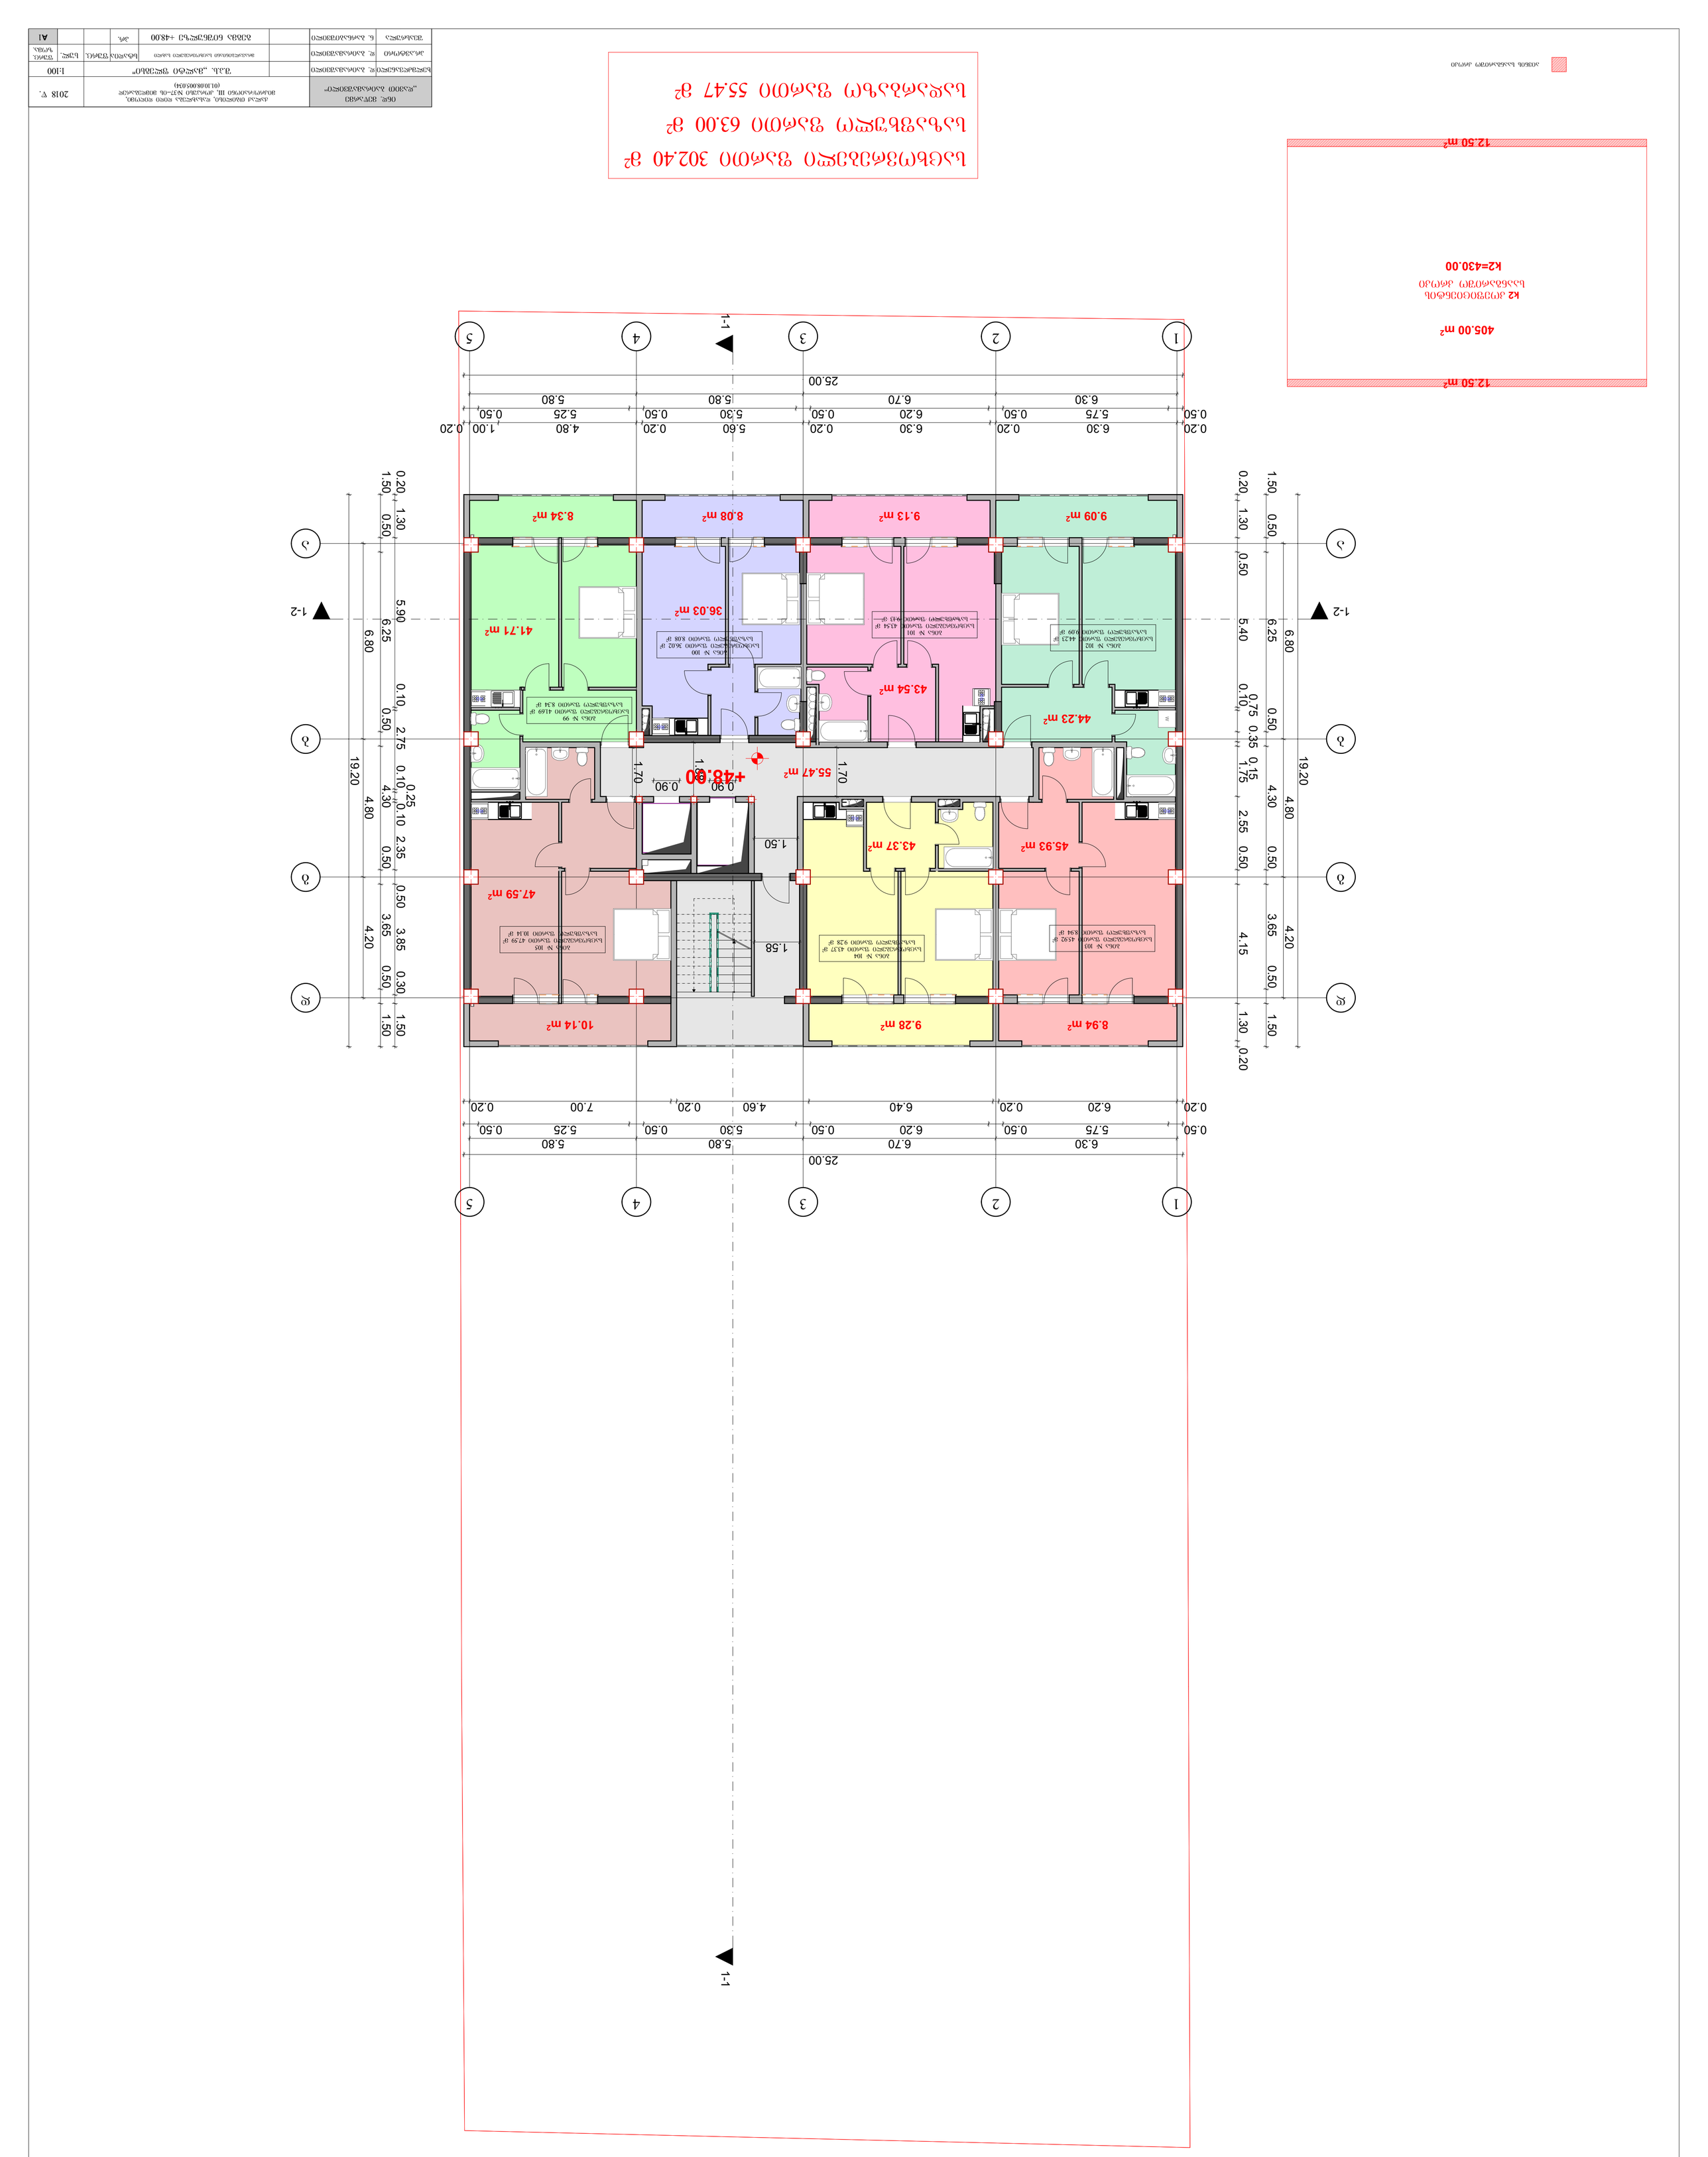

GSPublisherVersion 0.2.100.100

ქალაქ თბილისი, დასახლება დიდი დიღომი,
მიკრო/რაიონი III, კორპუსი #37_ის მიმდებარედ
(01.10.08.005.034)

S.p.s. ,,malti flegsi"

სულ.

2018 w.

დ. ბაირამაშვილი ფურც.

დ. ბაირამაშვილი

pr.

ხელმძღვანელი

შეასრულა

პრ.ავტორი

ნ. ბარნაბიშვილი

სტადია ფურც.
ზომა.

A1

მრავალბინიანი საცხოვრებელი სახლი

ind. mewarme

,,დავით ბაირამაშვილი~

1:100

55.47 m2

1

1

2

2

3

3

4

4

5

5

b b

g g

d d

a a

RG

RG

RG

RG

RG RG

RG

W

1-1 1-1

1-2 1-2

25.00

6.30 6.70 5.80 5.80

0.50 5.75 0.50 6.20 0.50 5.30 0.50 5.25 0.50

0.20 6.30 0.20 6.30 0.20 5.60 0.20 4.80 1.00 0.20

19.20

6.80 4.80 4.20

1.50 0.50 6.25 0.50 4.30 0.50 3.65 0.50 1.50

0.20 1.30 5.90 0.10 2.75 0.10

0.25

0.10 2.35 0.50 3.85 0.30 1.50

25.00

0.20 6.20 0.20 6.40 4.60 0.20 7.00 0.20

19.20

6.80 4.80 4.20

1.50 0.50 6.25 0.50 4.30 0.50 3.65 0.50 1.50

6.30 6.70 5.80 5.80

0.50 5.75 0.50 6.20 0.50 5.30 0.50 5.25 0.50

0.20 1.30 0.50 5.40 0.10

0.75 0.35 0.15

1.75 2.55 0.50 4.15 1.30 0.20

1.58

1.50

1.70

1.88

0.90 0.90

1.70

+48.00

43.37 m2

36.03 m2

44.23 m2

47.59 m2

9.28 m2

9.13 m2 8.34 m2

10.14 m2

9.09 m2

8.94 m2

8.08 m2

41.71 m2

43.54 m2

45.93 m2

ბინა # 99
საცხოვრებელი ფართი 41.69 მ

2

საზაფხულო ფართი 8.34 მ

2

ბინა # 100
საცხოვრებელი ფართი 36.02 მ

2

საზაფხულო ფართი 8.08 მ

2

ბინა # 101
საცხოვრებელი ფართი 43.54 მ

2

საზაფხულო ფართი 9.13 მ

2

ბინა # 102
საცხოვრებელი ფართი 44.23 მ

2

საზაფხულო ფართი 9.09 მ

2

ბინა # 103
საცხოვრებელი ფართი 45.92 მ

2

საზაფხულო ფართი 8.94 მ

2

ბინა # 104
საცხოვრებელი ფართი 43.37 მ

2

საზაფხულო ფართი 9.28 მ

2

ბინა # 105
საცხოვრებელი ფართი 47.59 მ

2

საზაფხულო ფართი 10.14 მ

2

405.00 m2

12.50 m2

12.50 m2

აივნის საანგარიშო კროკი

კ2 კოეფიციენტის

საანგარიშო კროკი

k2=430.00

გეგმა ნიშნულზე +48.00

გეგმა ნიშნულზე +48.00

საცხოვრებელი ფართი 302.40 მ

2

საზაფხულო ფართი 63.00 მ

2

სადარბაზო ფართი 55.47 მ

2

გეგმა ნიშნულზე +51.20

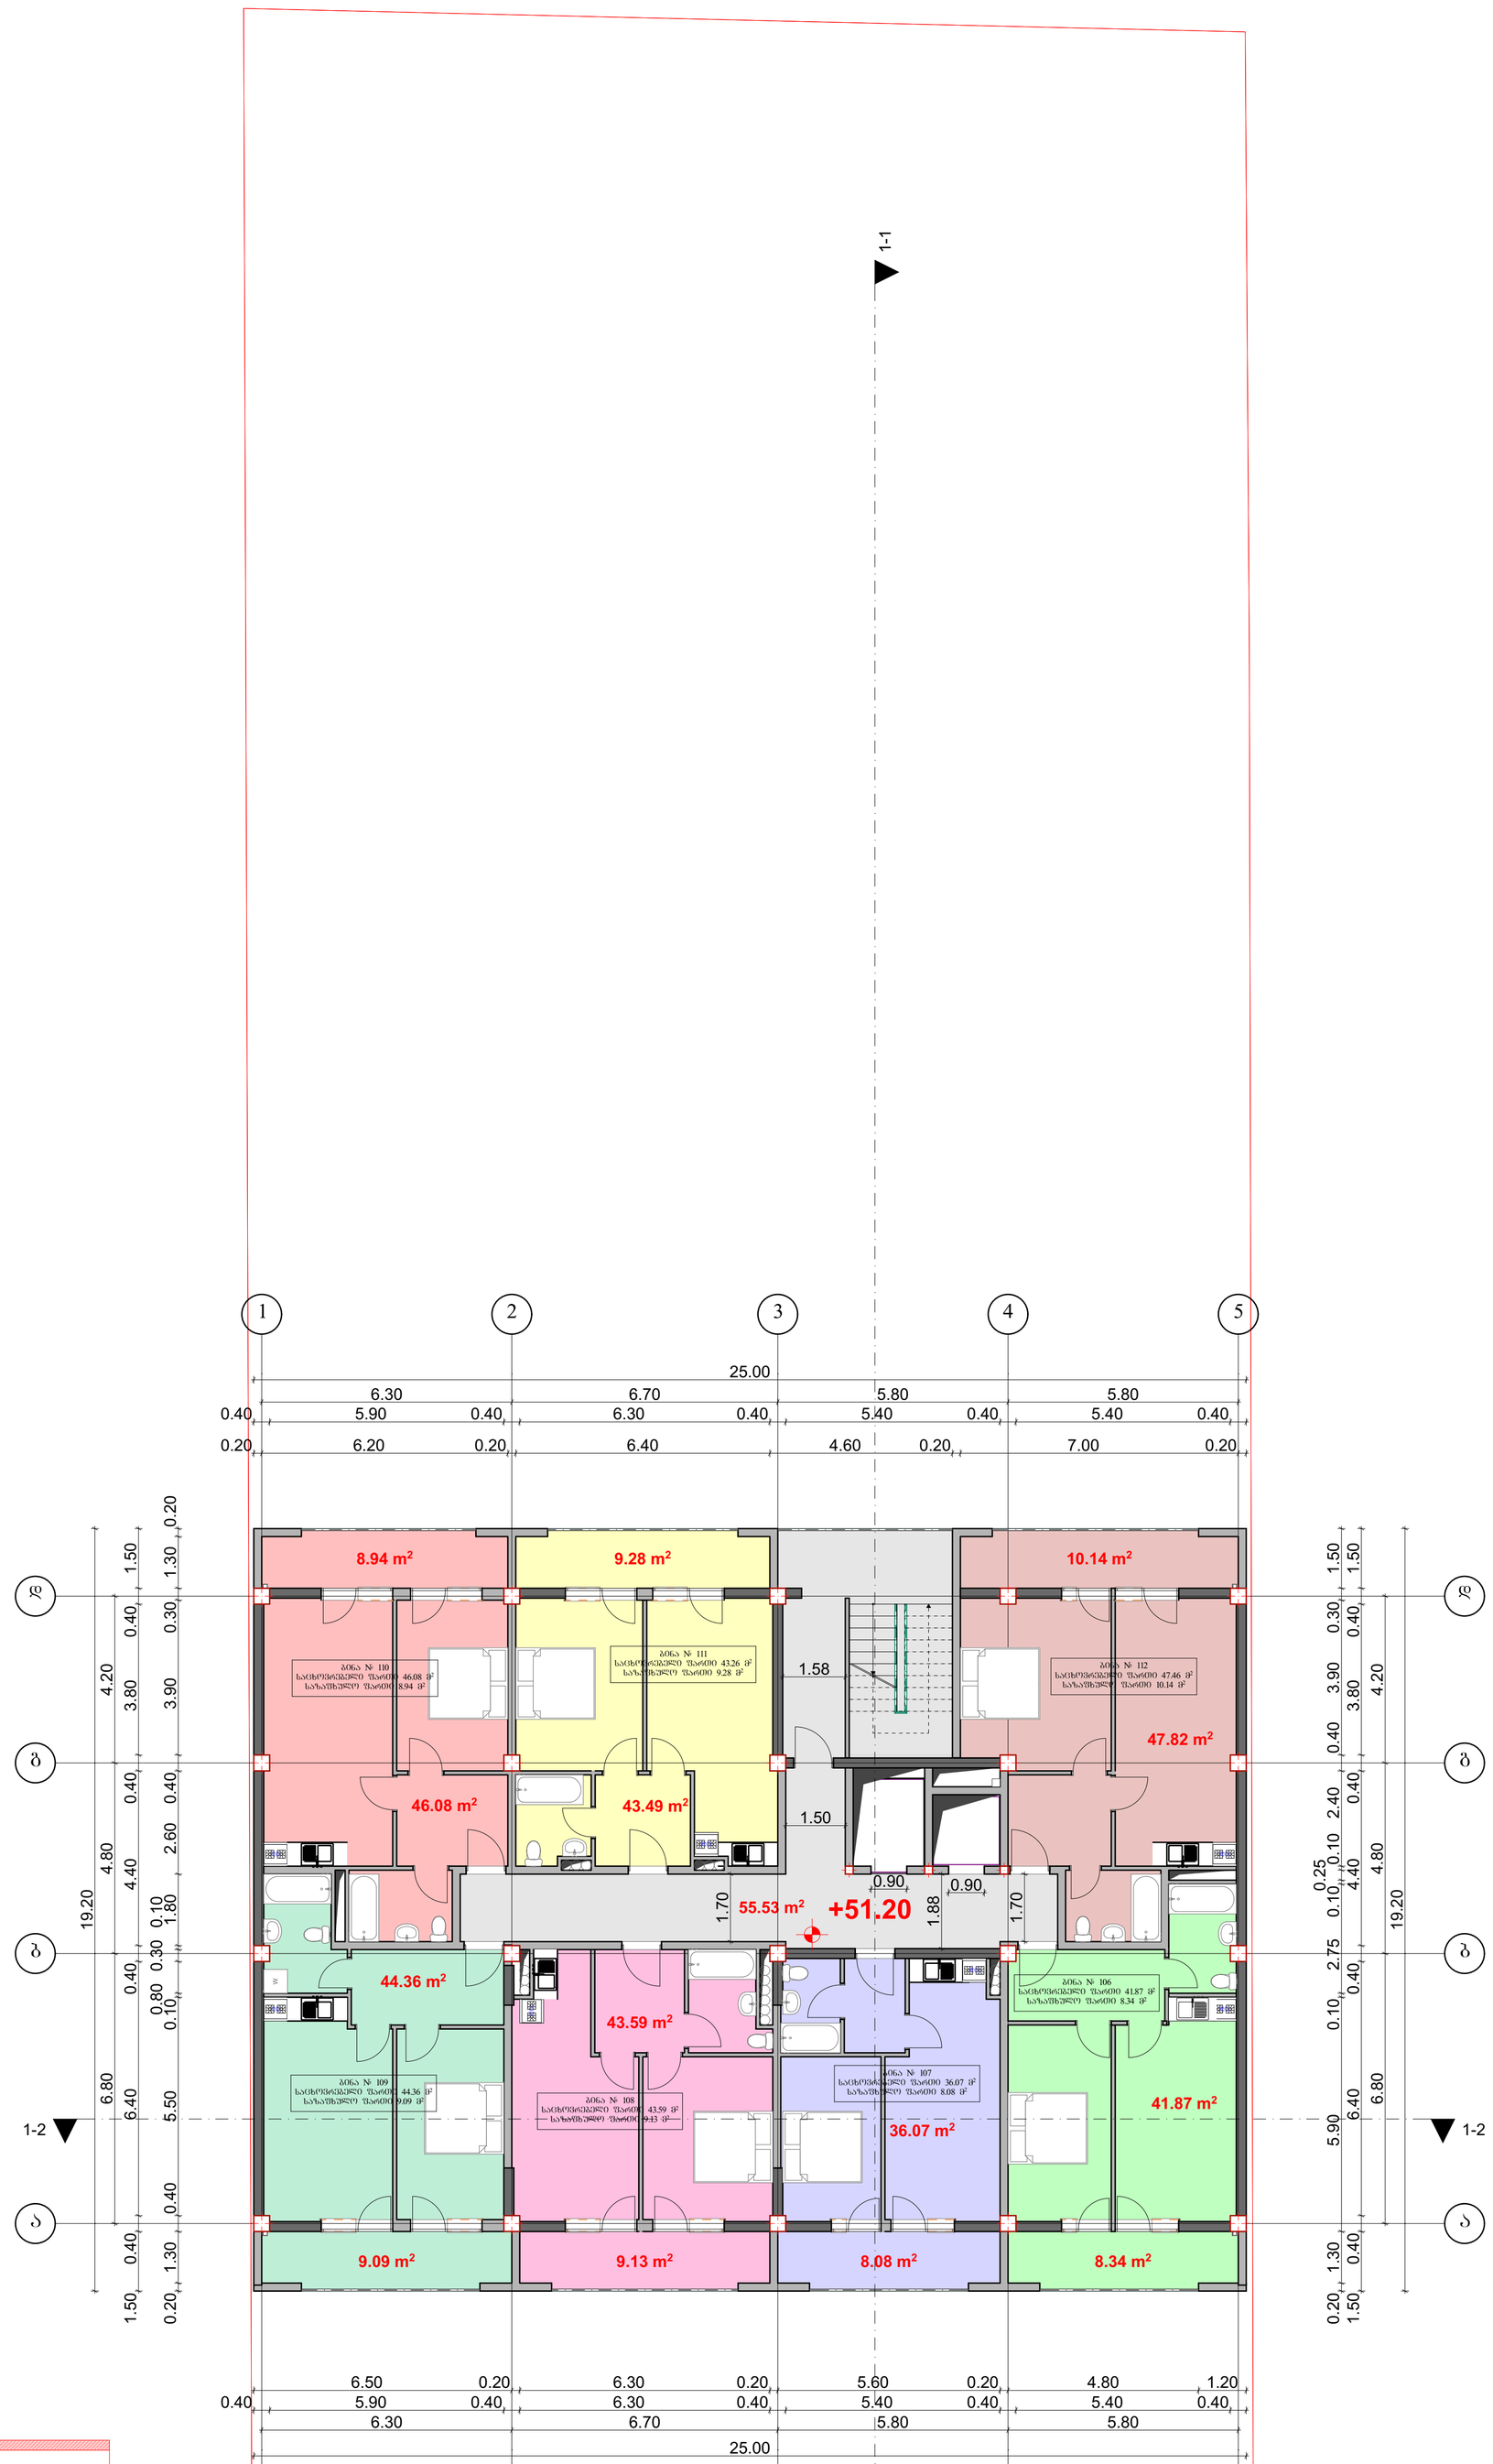

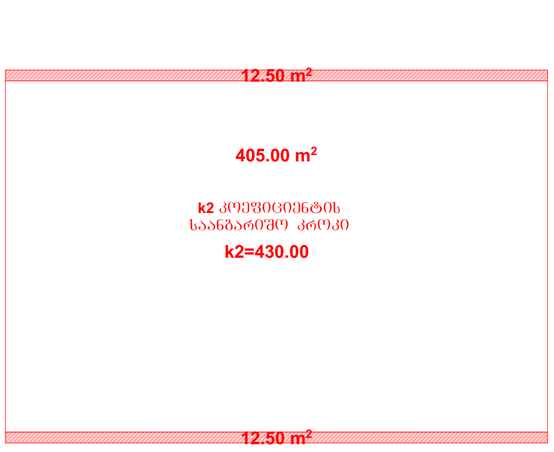

საანგარიშო კროკი

საცხოვრებელი ფართი 303.28 მ²
საზაფხულო ფართი 63.00 მ²
სადარბაზო ფართი 55.53 მ²

ობ. მშენარმე „ჯავით ბაირამაშვილი"		ქალაქ თბილისი, დასახლება დიდი დიღომი, მიკრორაიონი III, კორპუსი №37–ის მიმდებარედ (01.10.08.005.034)					2018 წ.
ხელმძღვანელი	დ. ბაირამაშვილი		შ.პ.ს. „მალტი ფლეზი"				1:100
პროექტორი	დ. ბაირამაშვილი		მრავალბინიანი საცხოვრებელი სახლი		სტადია	ფურც.	სულ. ფურც. ჩრდ.
შემსრულა	ნ. ბარნაბიშვილი		გეგმა ნიშნულზე +51.20		პრ.		A1

გეგმა ნიშნულზე +54.40

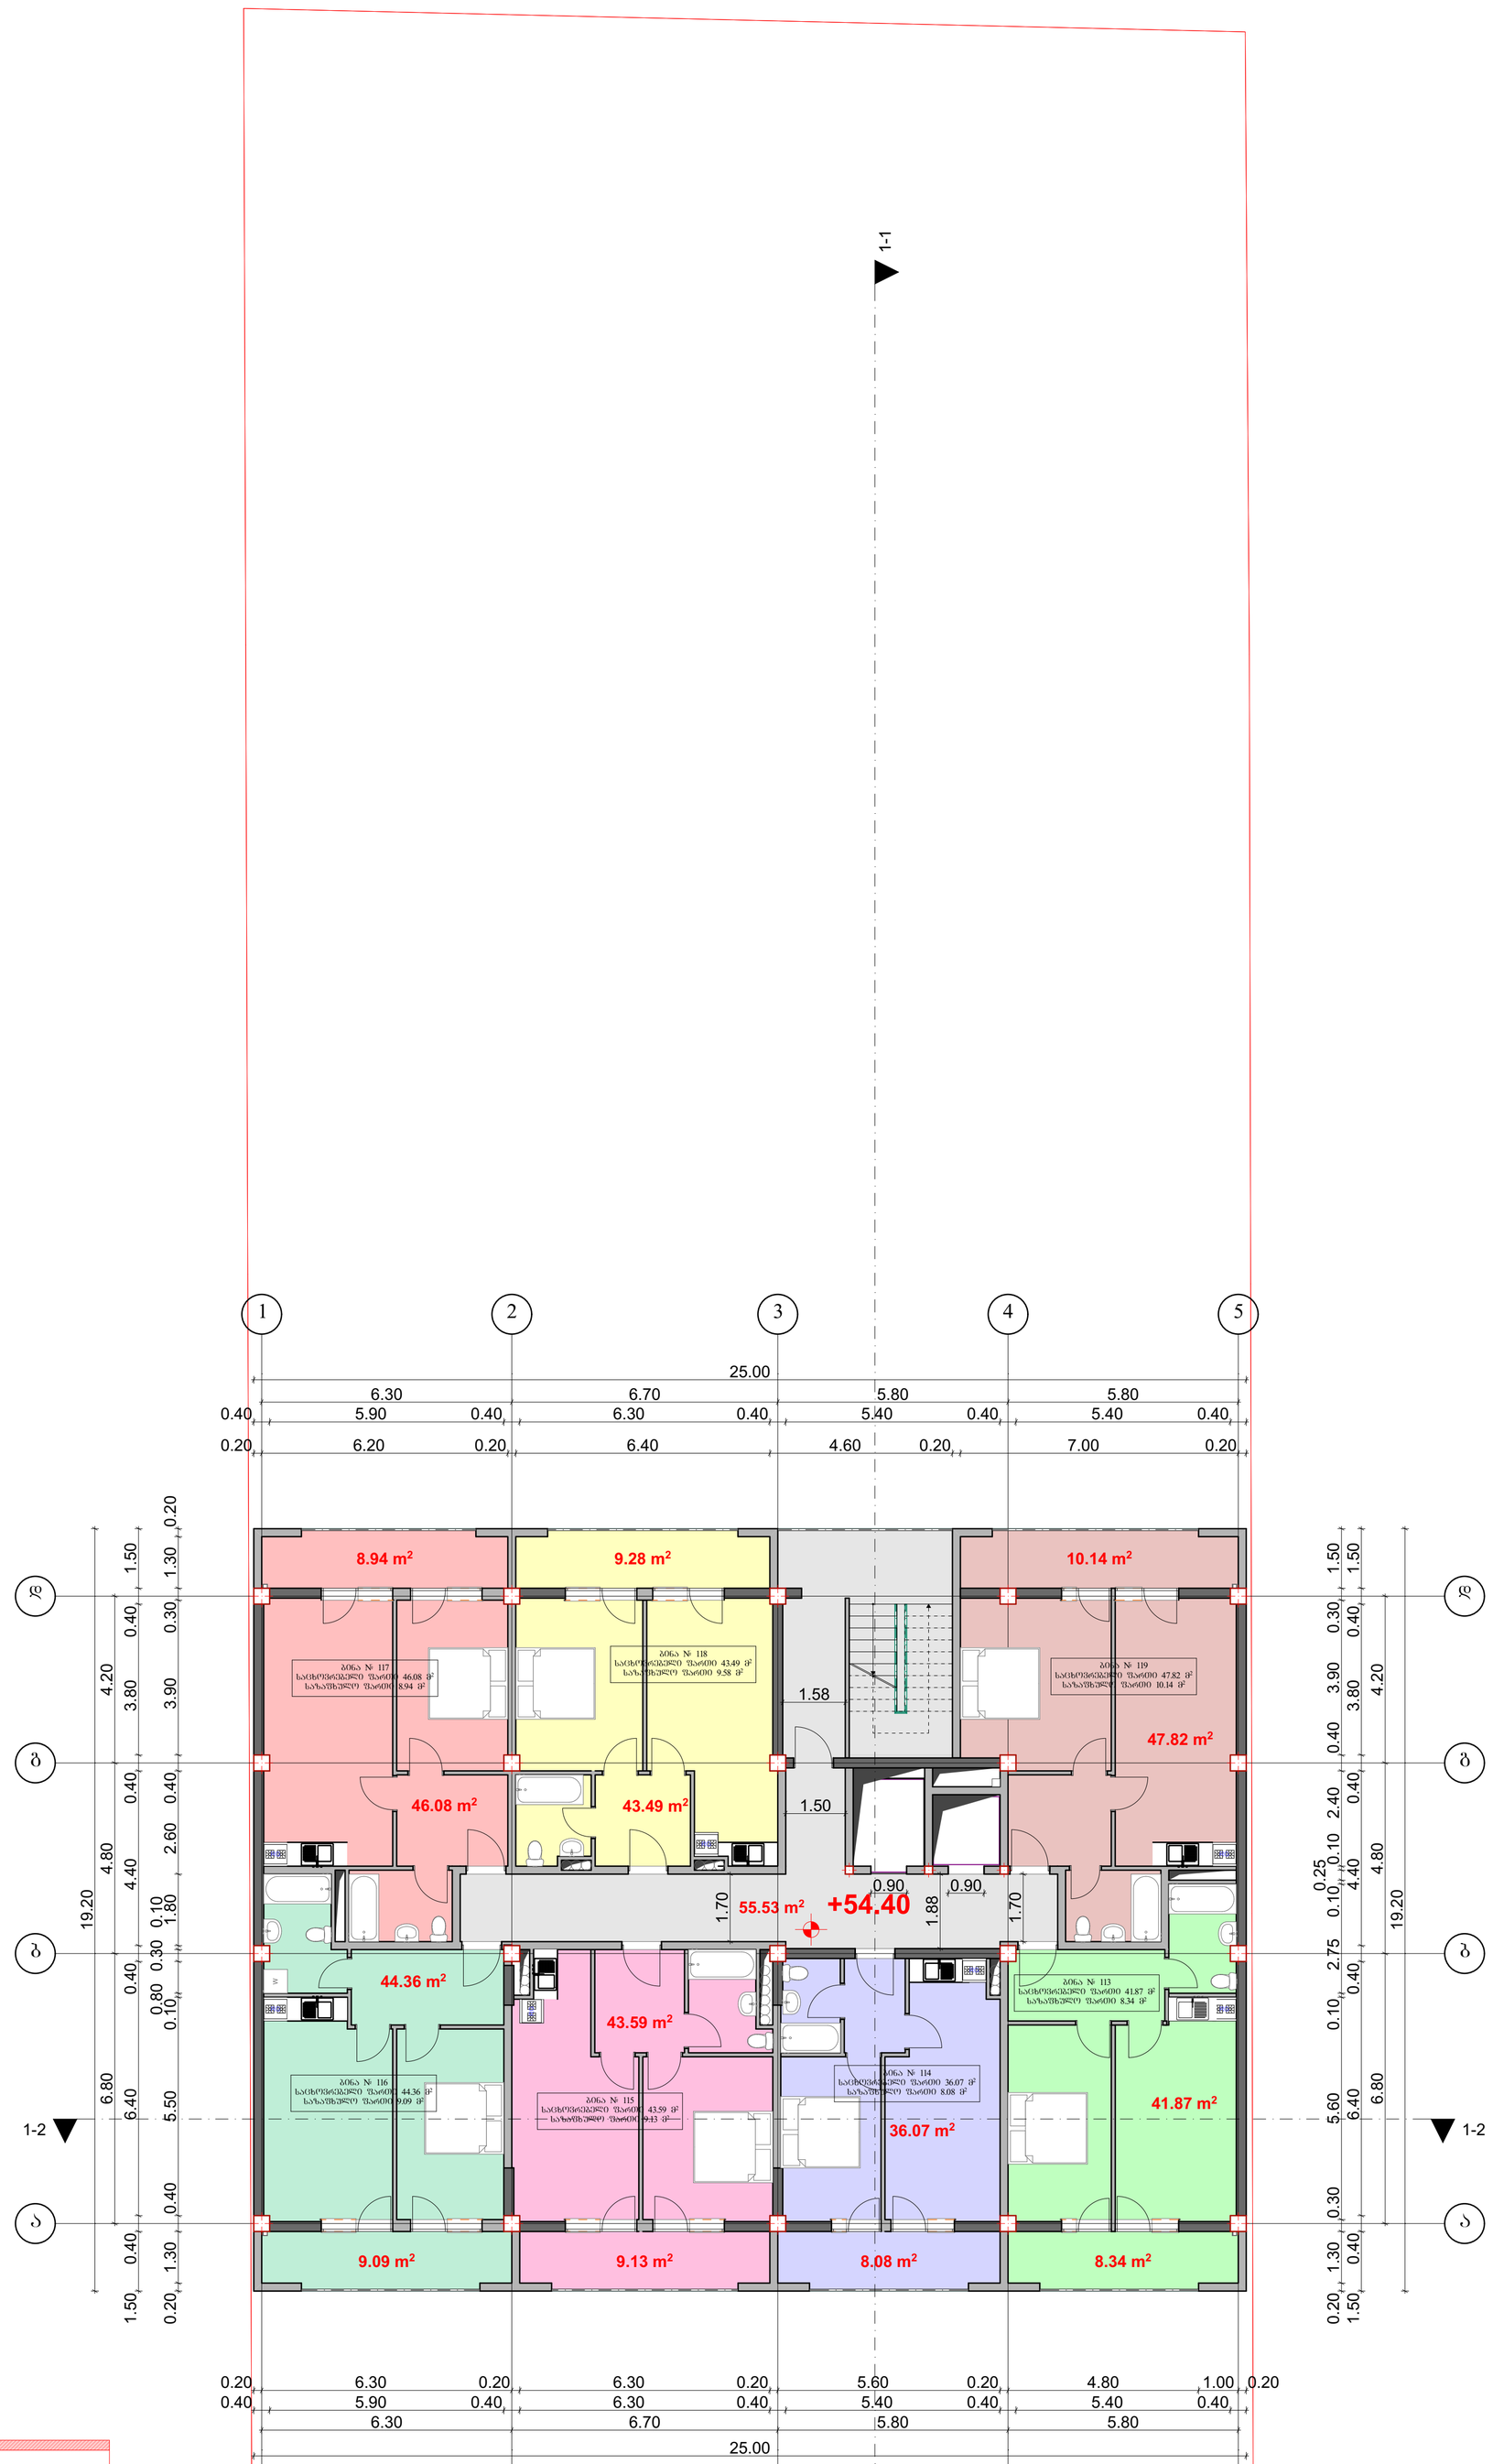

12.50 m²

405.00 m²

k2 კოეფიციენტის
საანგარიშო კროკი

k2=430.00

12.50 m²

საცხოვრებელი ფართი 303.28 მ²

საზაფხულო ფართი 63.00 მ²

სადარბაზო ფართი 55.53 მ²

საანგარიშო კროკი

შპს მეწარმე „ჯავით გაირამაშვილი"		ქალაქ თბილისი, დასახლება დიდი დიღომი, მიკრორაიონი III, კორპუსი №37–ის მიმდებარედ (01.10.08.005.034)					2018 წ.
ხელმძღვანელი	დ. გაირამაშვილი		შ.პ.ს. „მალტი ფლეზი"				1:100
პროექტორი	დ. გაირამაშვილი		მრავალბინიანი საცხოვრებელი სახლი	სტადია	ფურც.	სულ.	ფურც. ჩრდგ.
შემსრულა	ნ. ბარნაბიშვილი		გეგმა ნიშნულზე +54.40	პრ.			A1

გეგმა ნიშნულზე +57.60

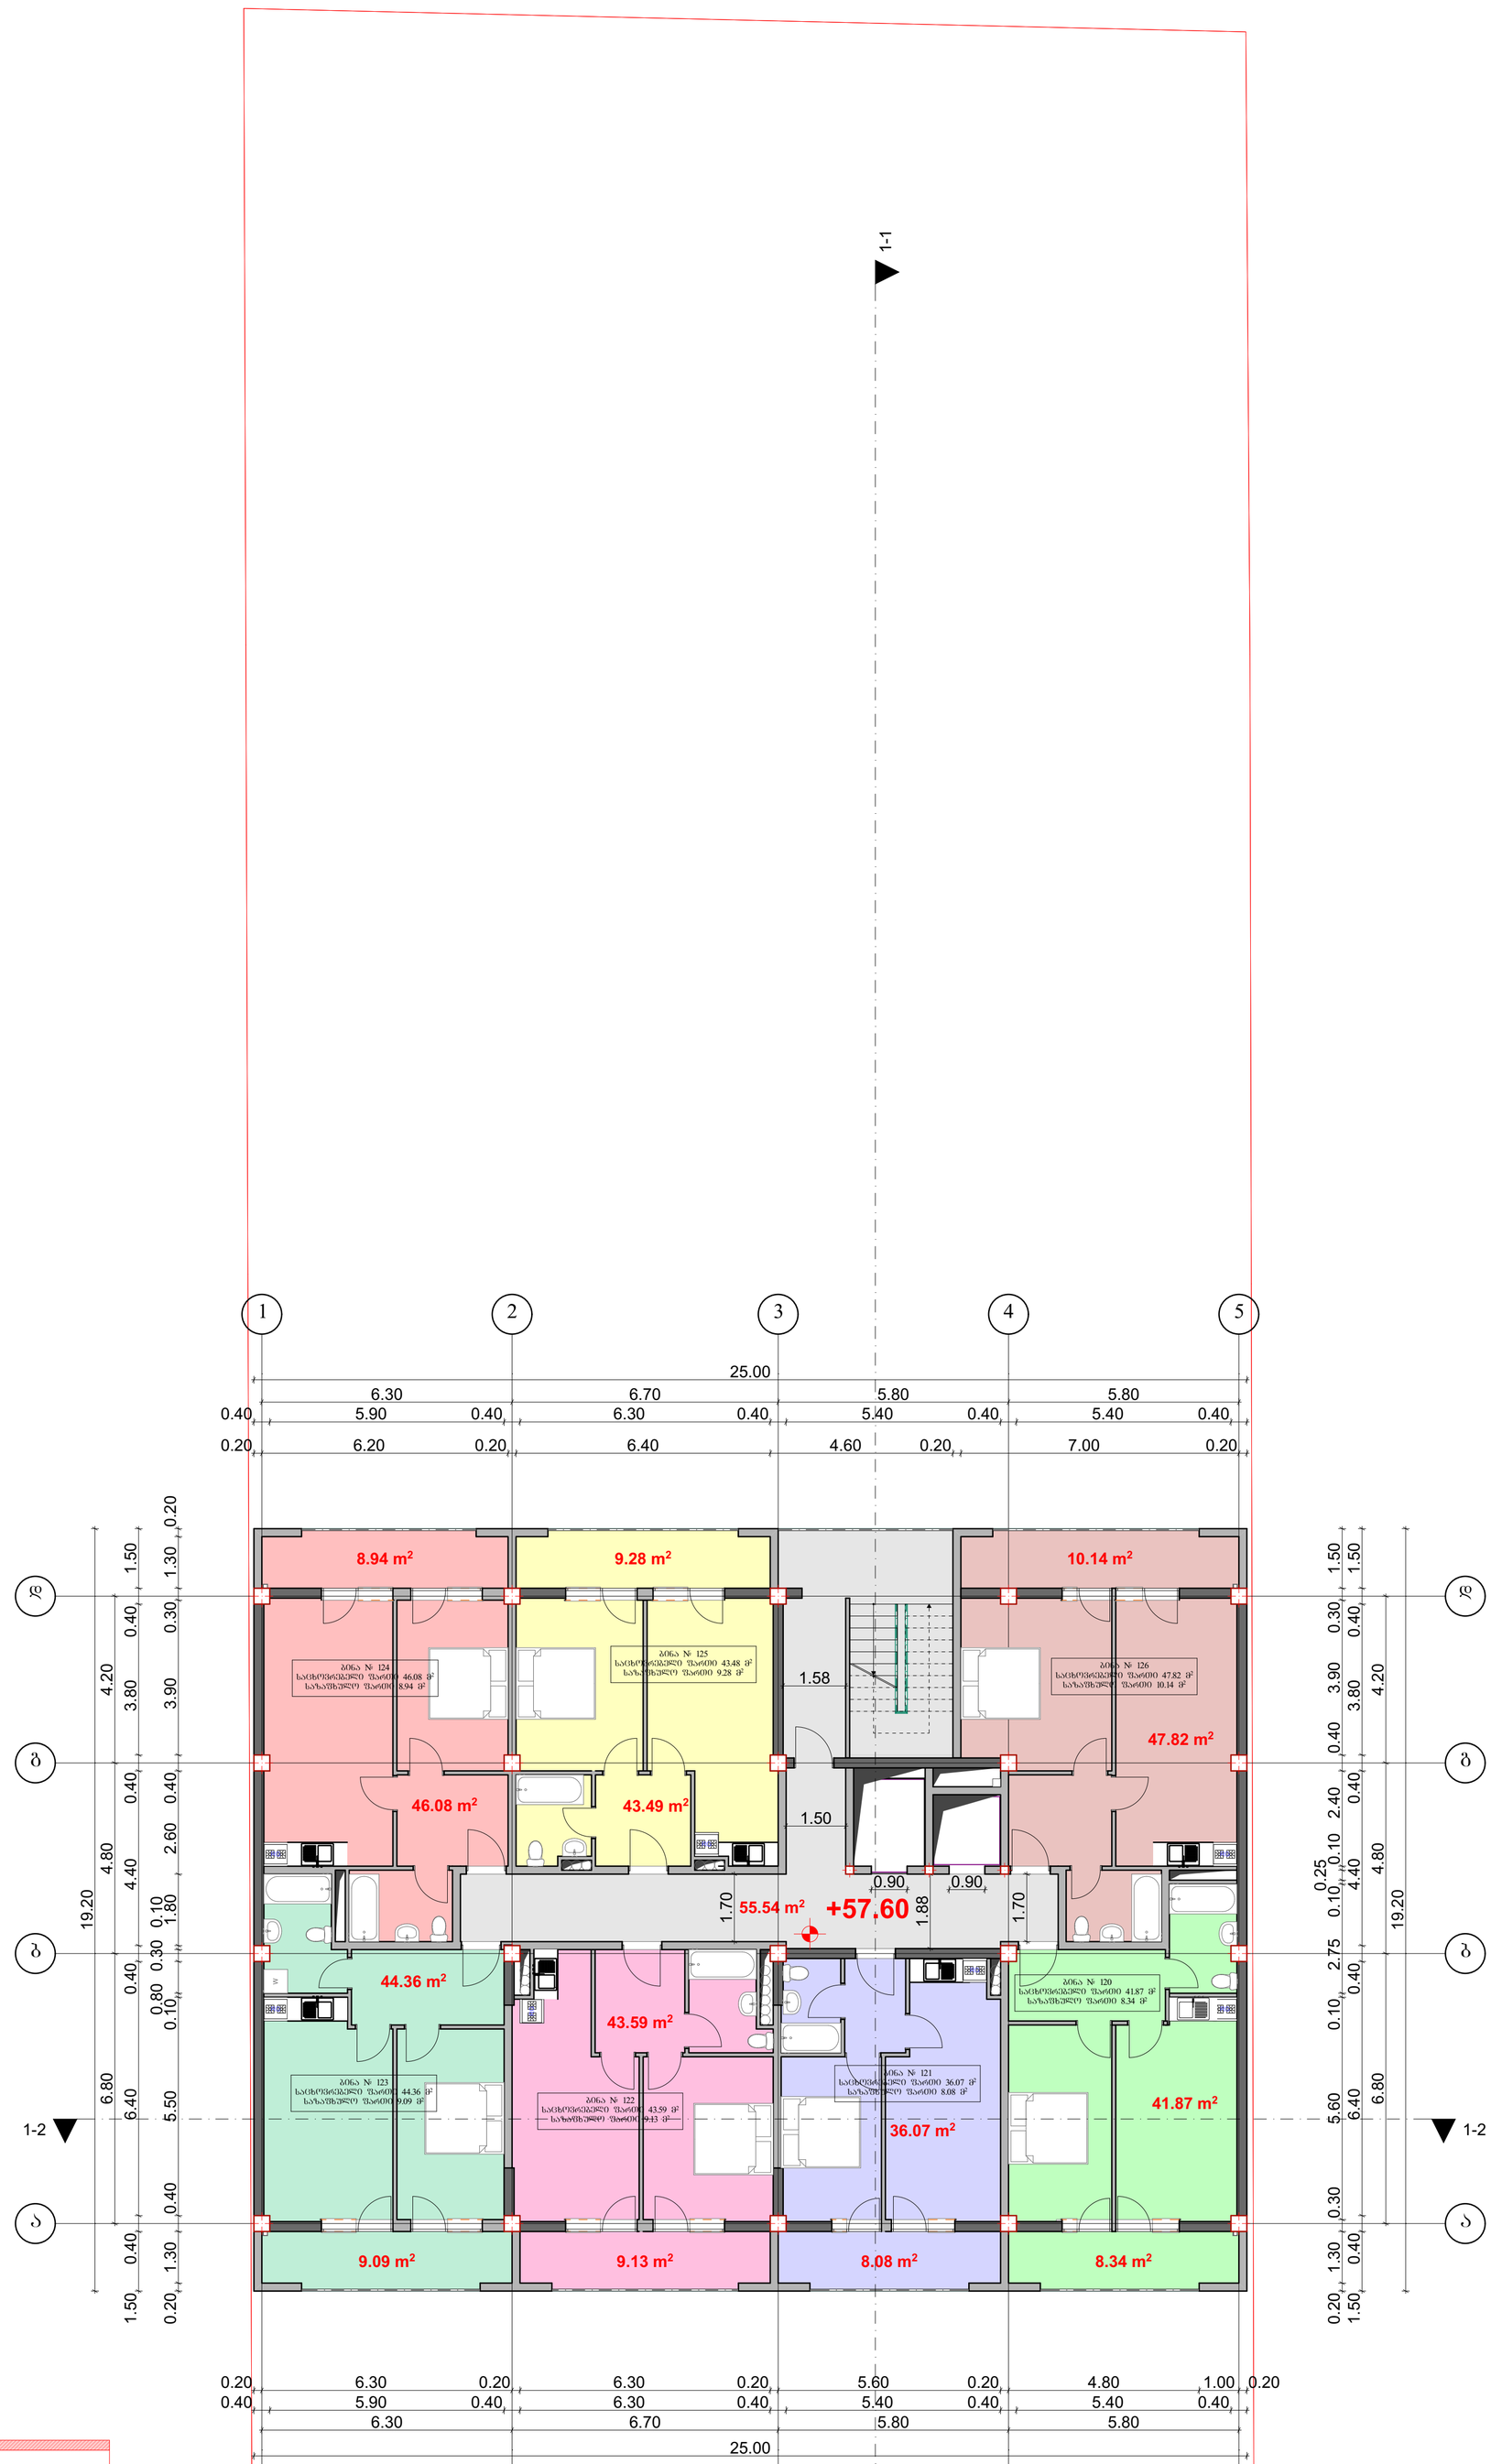

12.50 m²	
405.00 m²	
k2 კოეფიციენტის საანგარიშო კროკი	
k2=430.00	
12.50 m²	

აივნის საანგარიშო კროკი

საცხოვრებელი ფართი 303.28 მ²
საზაფხულო ფართი 63.00 მ²
სადარბაზო ფართი 55.54 მ²

ინდ. მეწარმე „ჯავით ბაირამაშვილი"		ქალაქ თბილისი, დასახლება დიდი დიღომი, მიკრორაიონი III, კორპუსი №37–ის მიმდებარედ (01.10.08.005.034)					2018 წ.
ხელმძღვანელი	დ. ბაირამაშვილი	შ.პ.ს. „მალტი ფლეზი"					1:100
პროექტორი	დ. ბაირამაშვილი	მრავალბინიანი საცხოვრებელი სახლი		სტადია	ფურც.	სულ.	ფურც. ჩიგნ.
შემსრულა	ნ. ბარნაბიშვილი	გეგმა ნიშნულზე +57.60		პრ.			A1

გეგმა ნიშნულზე +60.80

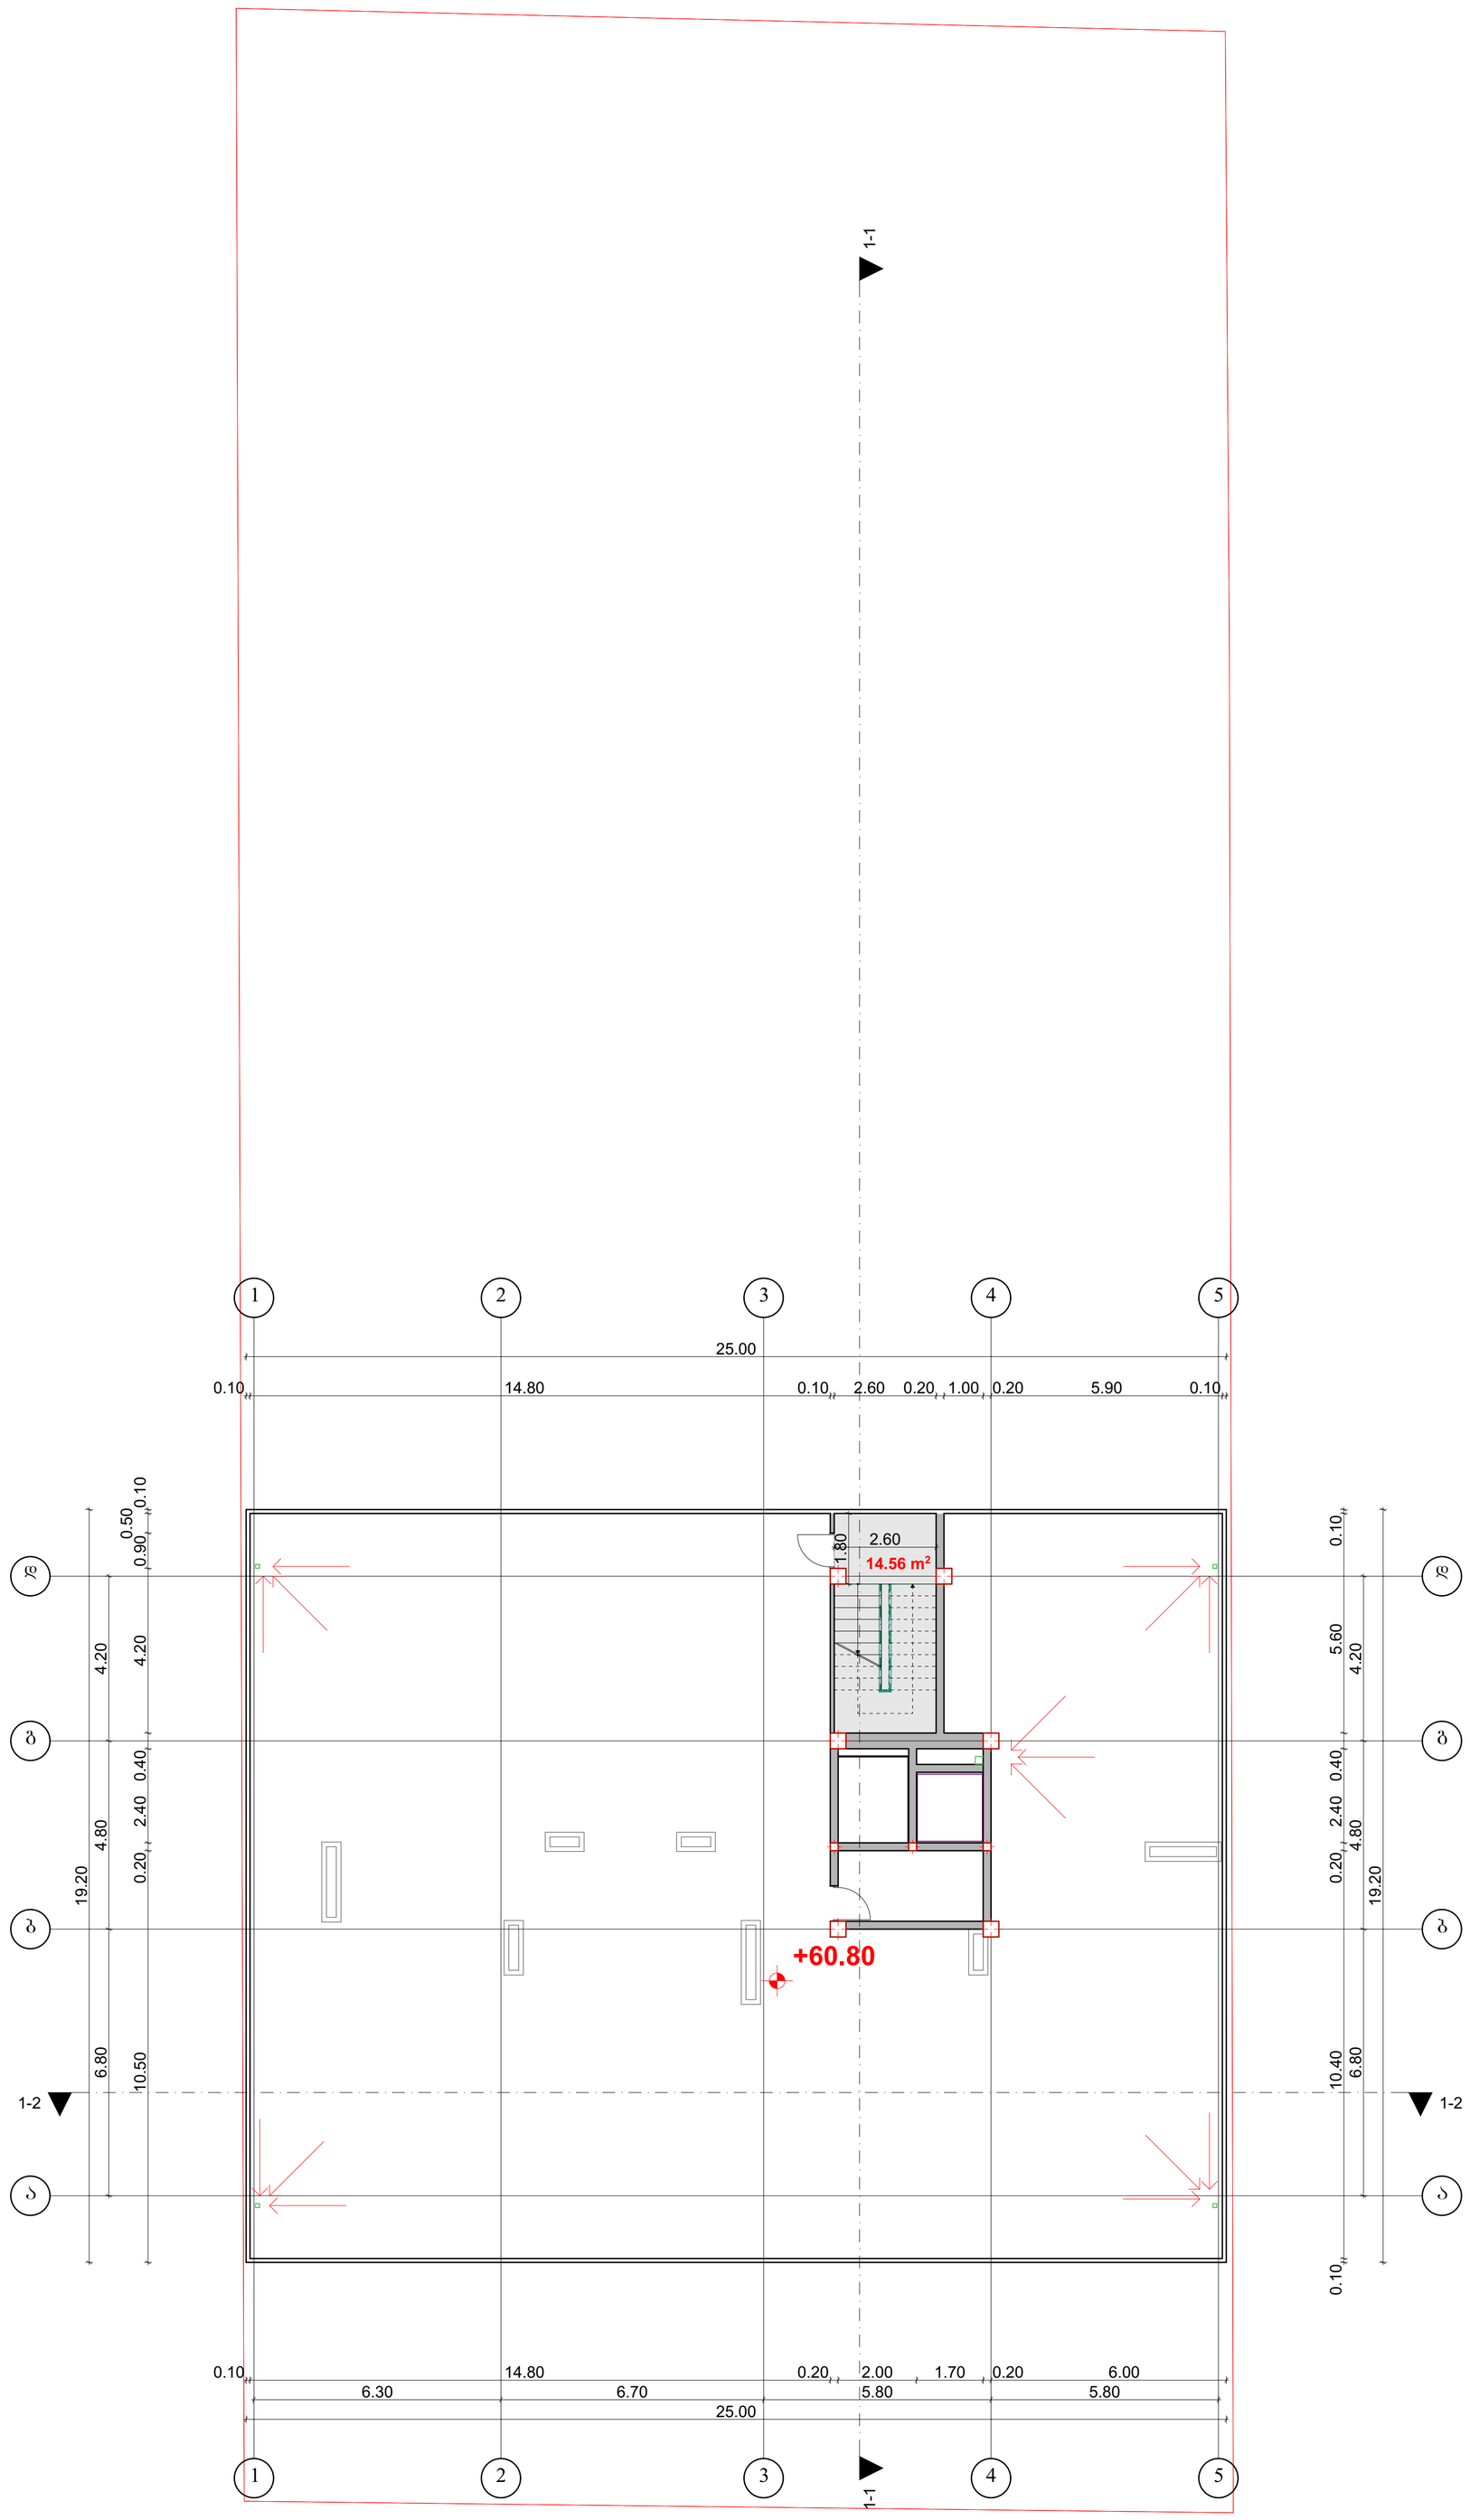

სადარბაზო ფართი 14.56 მ²

06დ. მეწარმე „ლავით ბაირამაშვილი“		ქალაქ ბათუმის, დასახლება დიდი დიღომი, მიკრორაიონი III, კორპუსი №37-ის მიმდებარედ (01.10.08.005.034)					2018 წ.
ხელმძღვანელი	დ. ბაირამაშვილი		შ.პს. „მალტი ფლეხს“				1:100
პროექტორი	დ. ბაირამაშვილი		მრავალბინიანი საცხოვრებლის სახლი	სტადია	ფურც.	სულ.	ფურც. ზომა
შემსრულა	ნ. ბარნაბიშვილი		გეგმა ნიშნულზე +60.80	პრ.			A1

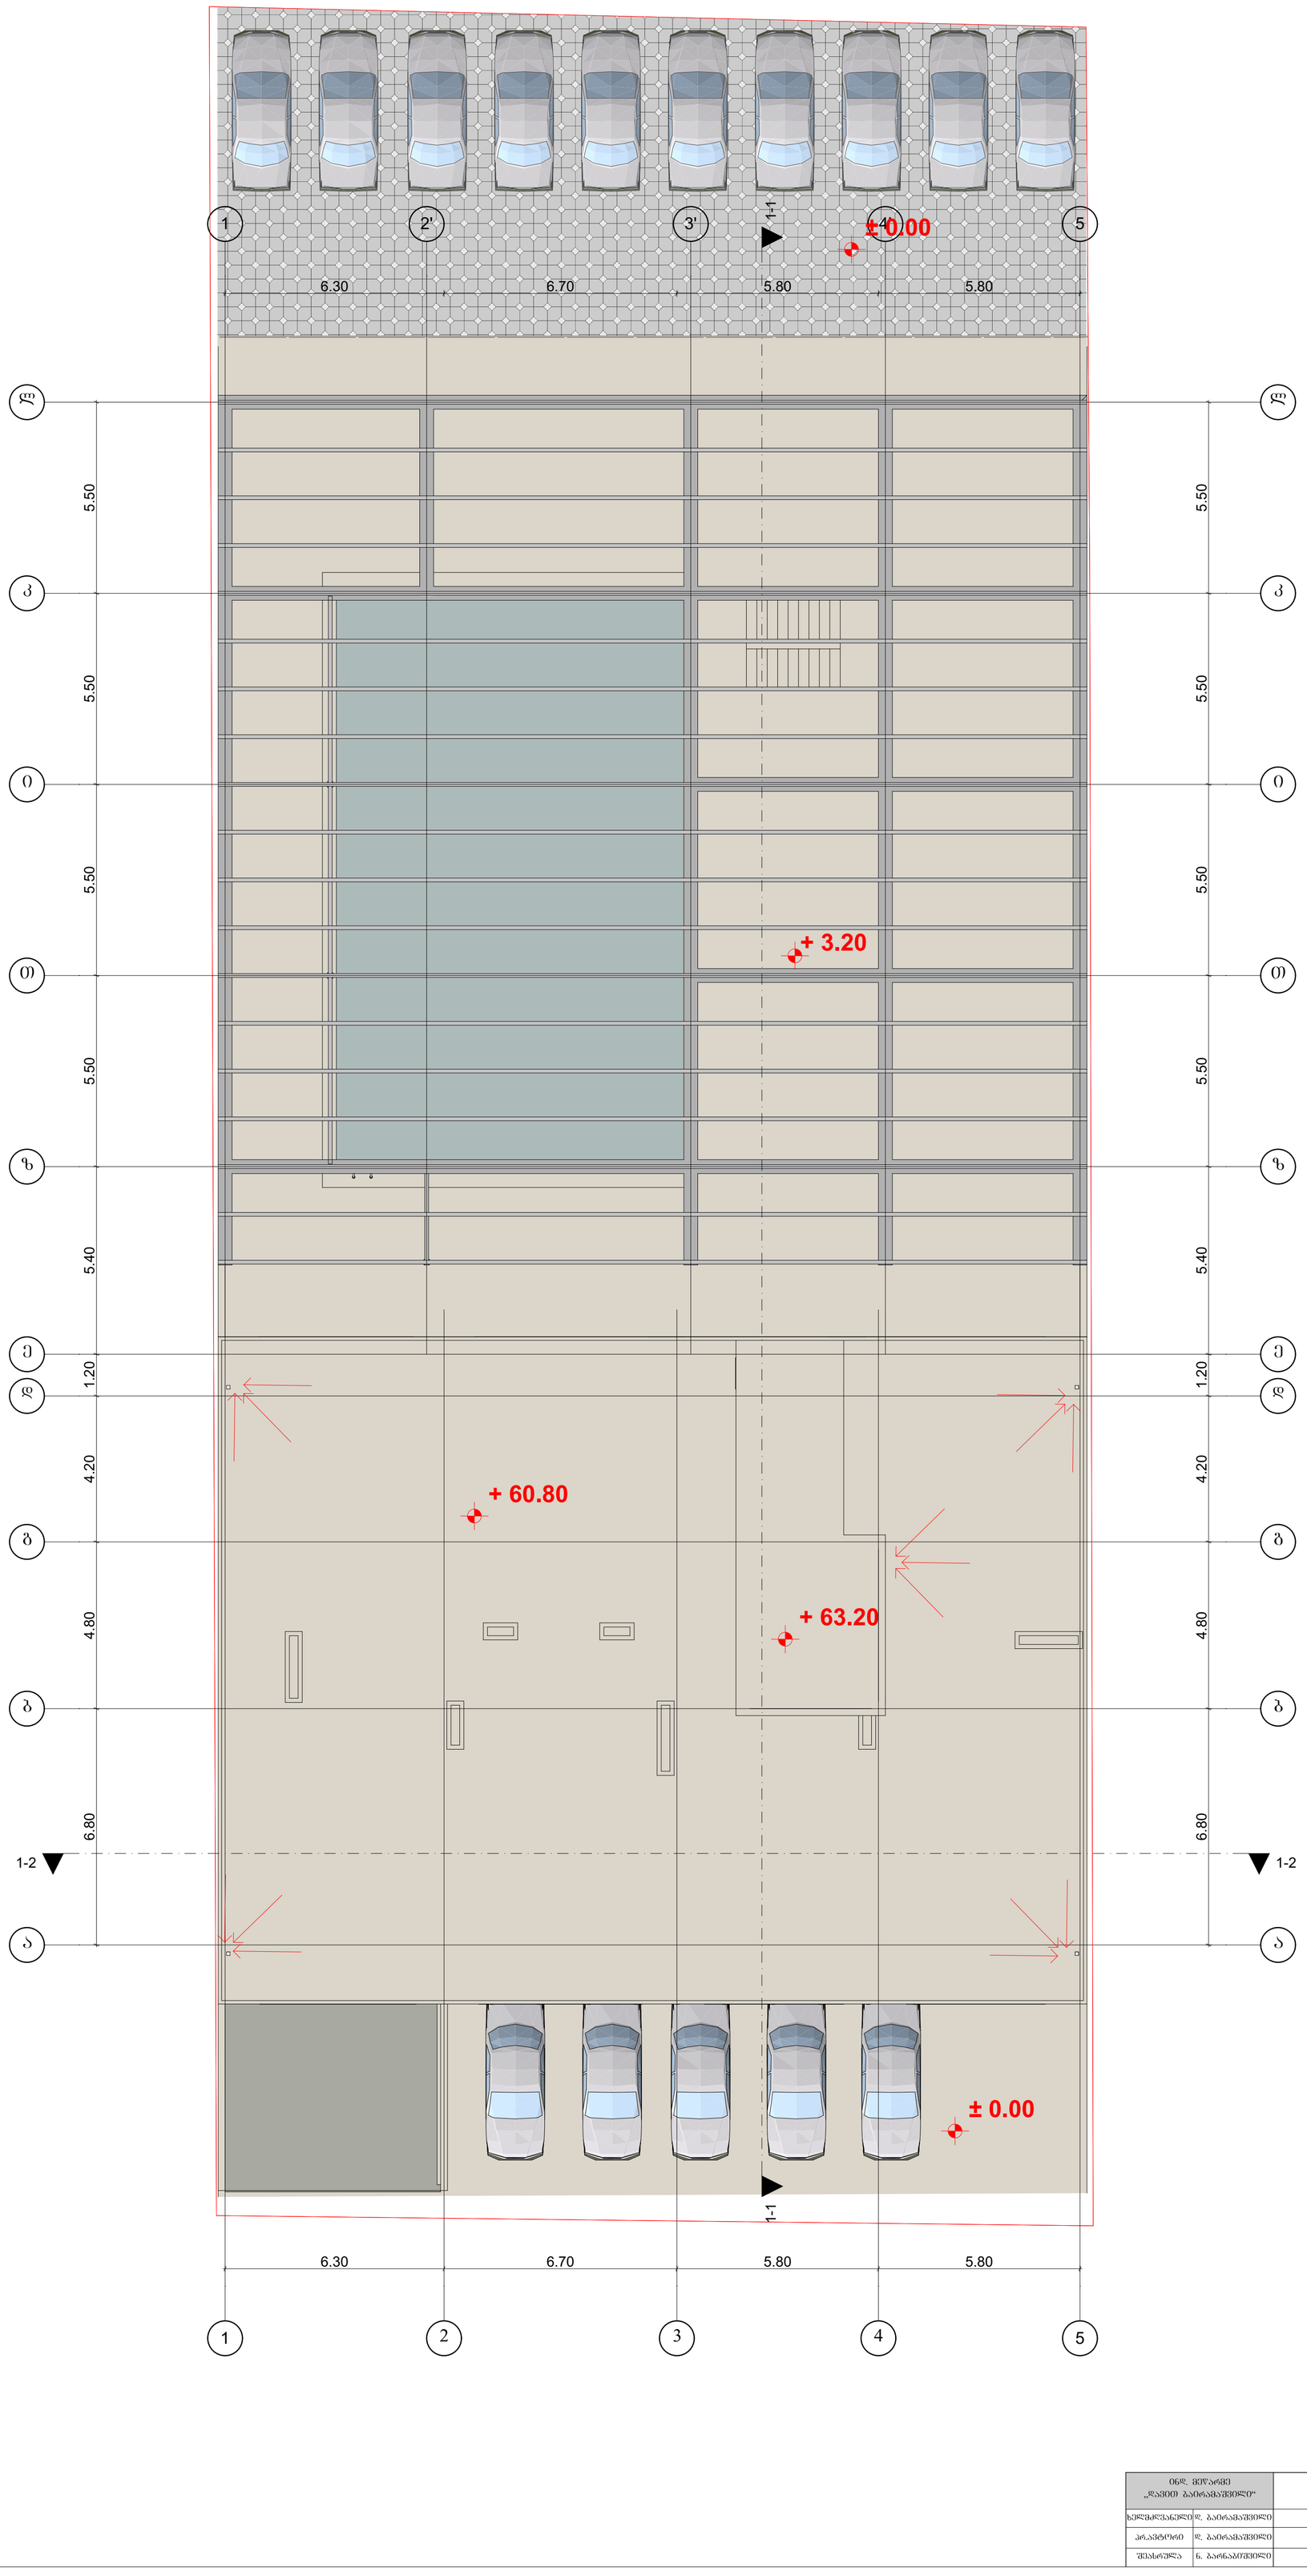

GSPublisherVersion 0.2.100.100

ქალაქ თბილისი, დასახლება დიდი დიღომი,
მიკრო/რაიონი III, კორპუსი #37_ის მიმდებარედ
(01.10.08.005.034)

S.p.s. ,,malti flegsi"

სულ.

2018 w.

დ. ბაირამაშვილი ფურც.

დ. ბაირამაშვილი

pr.

ხელმძღვანელი

შეასრულა

პრ.ავტორი

ნ. ბარნაბიშვილი

სტადია ფურც.
ზომა.

A1

მრავალბინიანი საცხოვრებელი სახლი

ind. mewarme

,,დავით ბაირამაშვილი~

1:100

b b

g g

d d

a a

1

1

5

5

e e

4'

l l

2 3 4

3'

1-1 1-1

1-2 1-2

6.30 6.70 5.80 5.80

6.80 4.80 4.20 1.20 5.40 5.50 5.50 5.50 5.50

6.80 4.80 4.20 1.20 5.40 5.50 5.50 5.50 5.50

6.30 6.70 5.80 5.80

± 0.00

+ 3.20

+ 60.80

+ 63.20

± 0.00

z z

T T

i i

k k

2'

სახურავის გეგმა

სახურავის გეგმა