ჭრილი 1-1

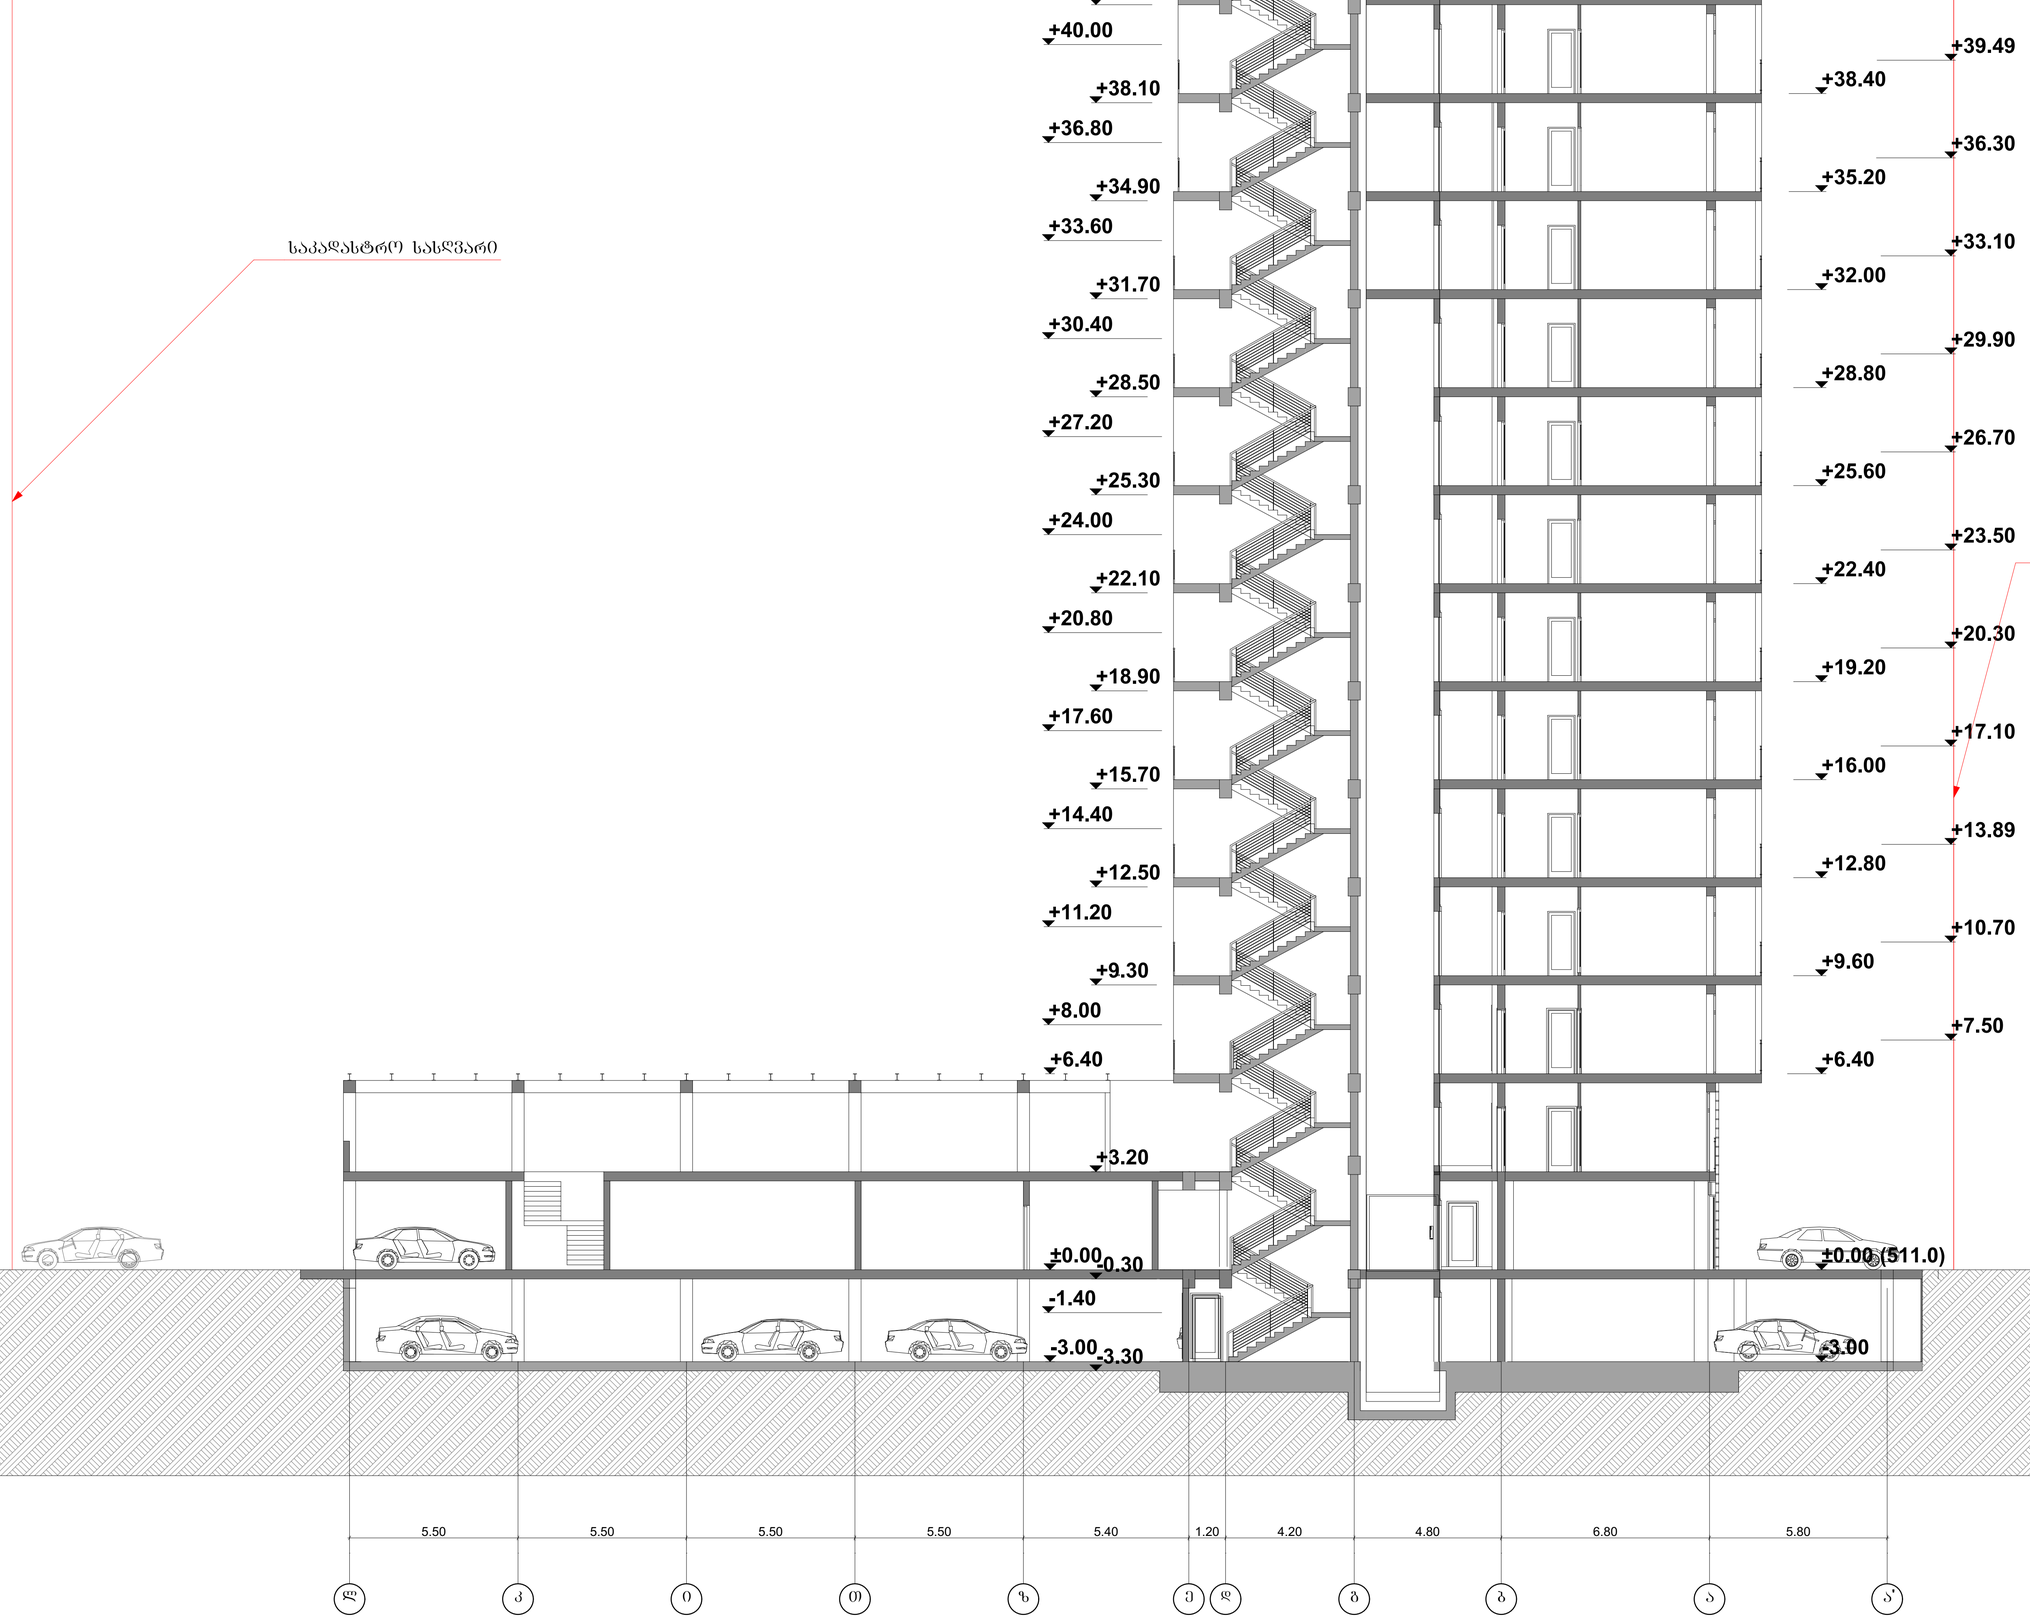

06წ. ᲓᲔᲙᲐᲜᲘᲫᲔ „ᲛᲔᲡᲐᲛᲔ ᲡᲐᲐᲠᲛᲐᲢᲣᲠᲝ“	ᲥᲐᲠᲗᲣᲚᲘ ᲐᲠᲥᲘᲢᲔᲥᲢᲣᲠᲘᲡ ᲛᲘᲛᲐᲠᲗᲣᲚᲔᲑᲘᲗ ᲨᲔᲛᲖᲐᲓᲔᲑᲣᲚᲘ ᲘᲜᲓᲘᲕᲘᲓᲣᲐᲚᲣᲠᲘ ᲞᲠᲝᲔᲥᲢᲘ (01.1018.005.034)					2019 წ.
ᲐᲠᲥᲘᲢᲔᲥᲢᲘ ᲒᲘᲝᲠᲒᲘ ᲒᲝᲒᲘᲜᲐᲨᲕᲘᲚᲘ	ᲓᲐᲛᲙᲕᲔᲗᲘ ᲘᲜᲟᲘᲜᲔᲠᲘ ᲒᲘᲝᲠᲒᲘ ᲒᲝᲒᲘᲜᲐᲨᲕᲘᲚᲘ		შპს „ᲛᲔᲡᲐᲛᲔ ᲓᲐᲛᲘᲡᲘ“			1:100
ᲐᲠᲥᲘᲢᲔᲥᲢᲝᲜᲘ	ᲒᲘ. ᲓᲐᲛᲙᲕᲔᲗᲘ ᲘᲜᲟᲘᲜᲔᲠᲘ ᲒᲘᲝᲠᲒᲘ ᲒᲝᲒᲘᲜᲐᲨᲕᲘᲚᲘ		ობიექტის სახელწოდება	ᲡᲢᲐᲓᲘᲐ	ᲤᲐᲖᲐ	ᲡᲔᲥᲢ.	ფურც. ჯამი
ᲒᲘᲜᲐᲠᲔᲑᲘ	ნ. ᲓᲐᲛᲙᲕᲔᲗᲘ ᲘᲜᲟᲘᲜᲔᲠᲘ ᲒᲘᲝᲠᲒᲘ ᲒᲝᲒᲘᲜᲐᲨᲕᲘᲚᲘ		ნახაზის დასახელება ჭრილი 1-1	ᲐᲮ.			A0

ჭრილი 2-2

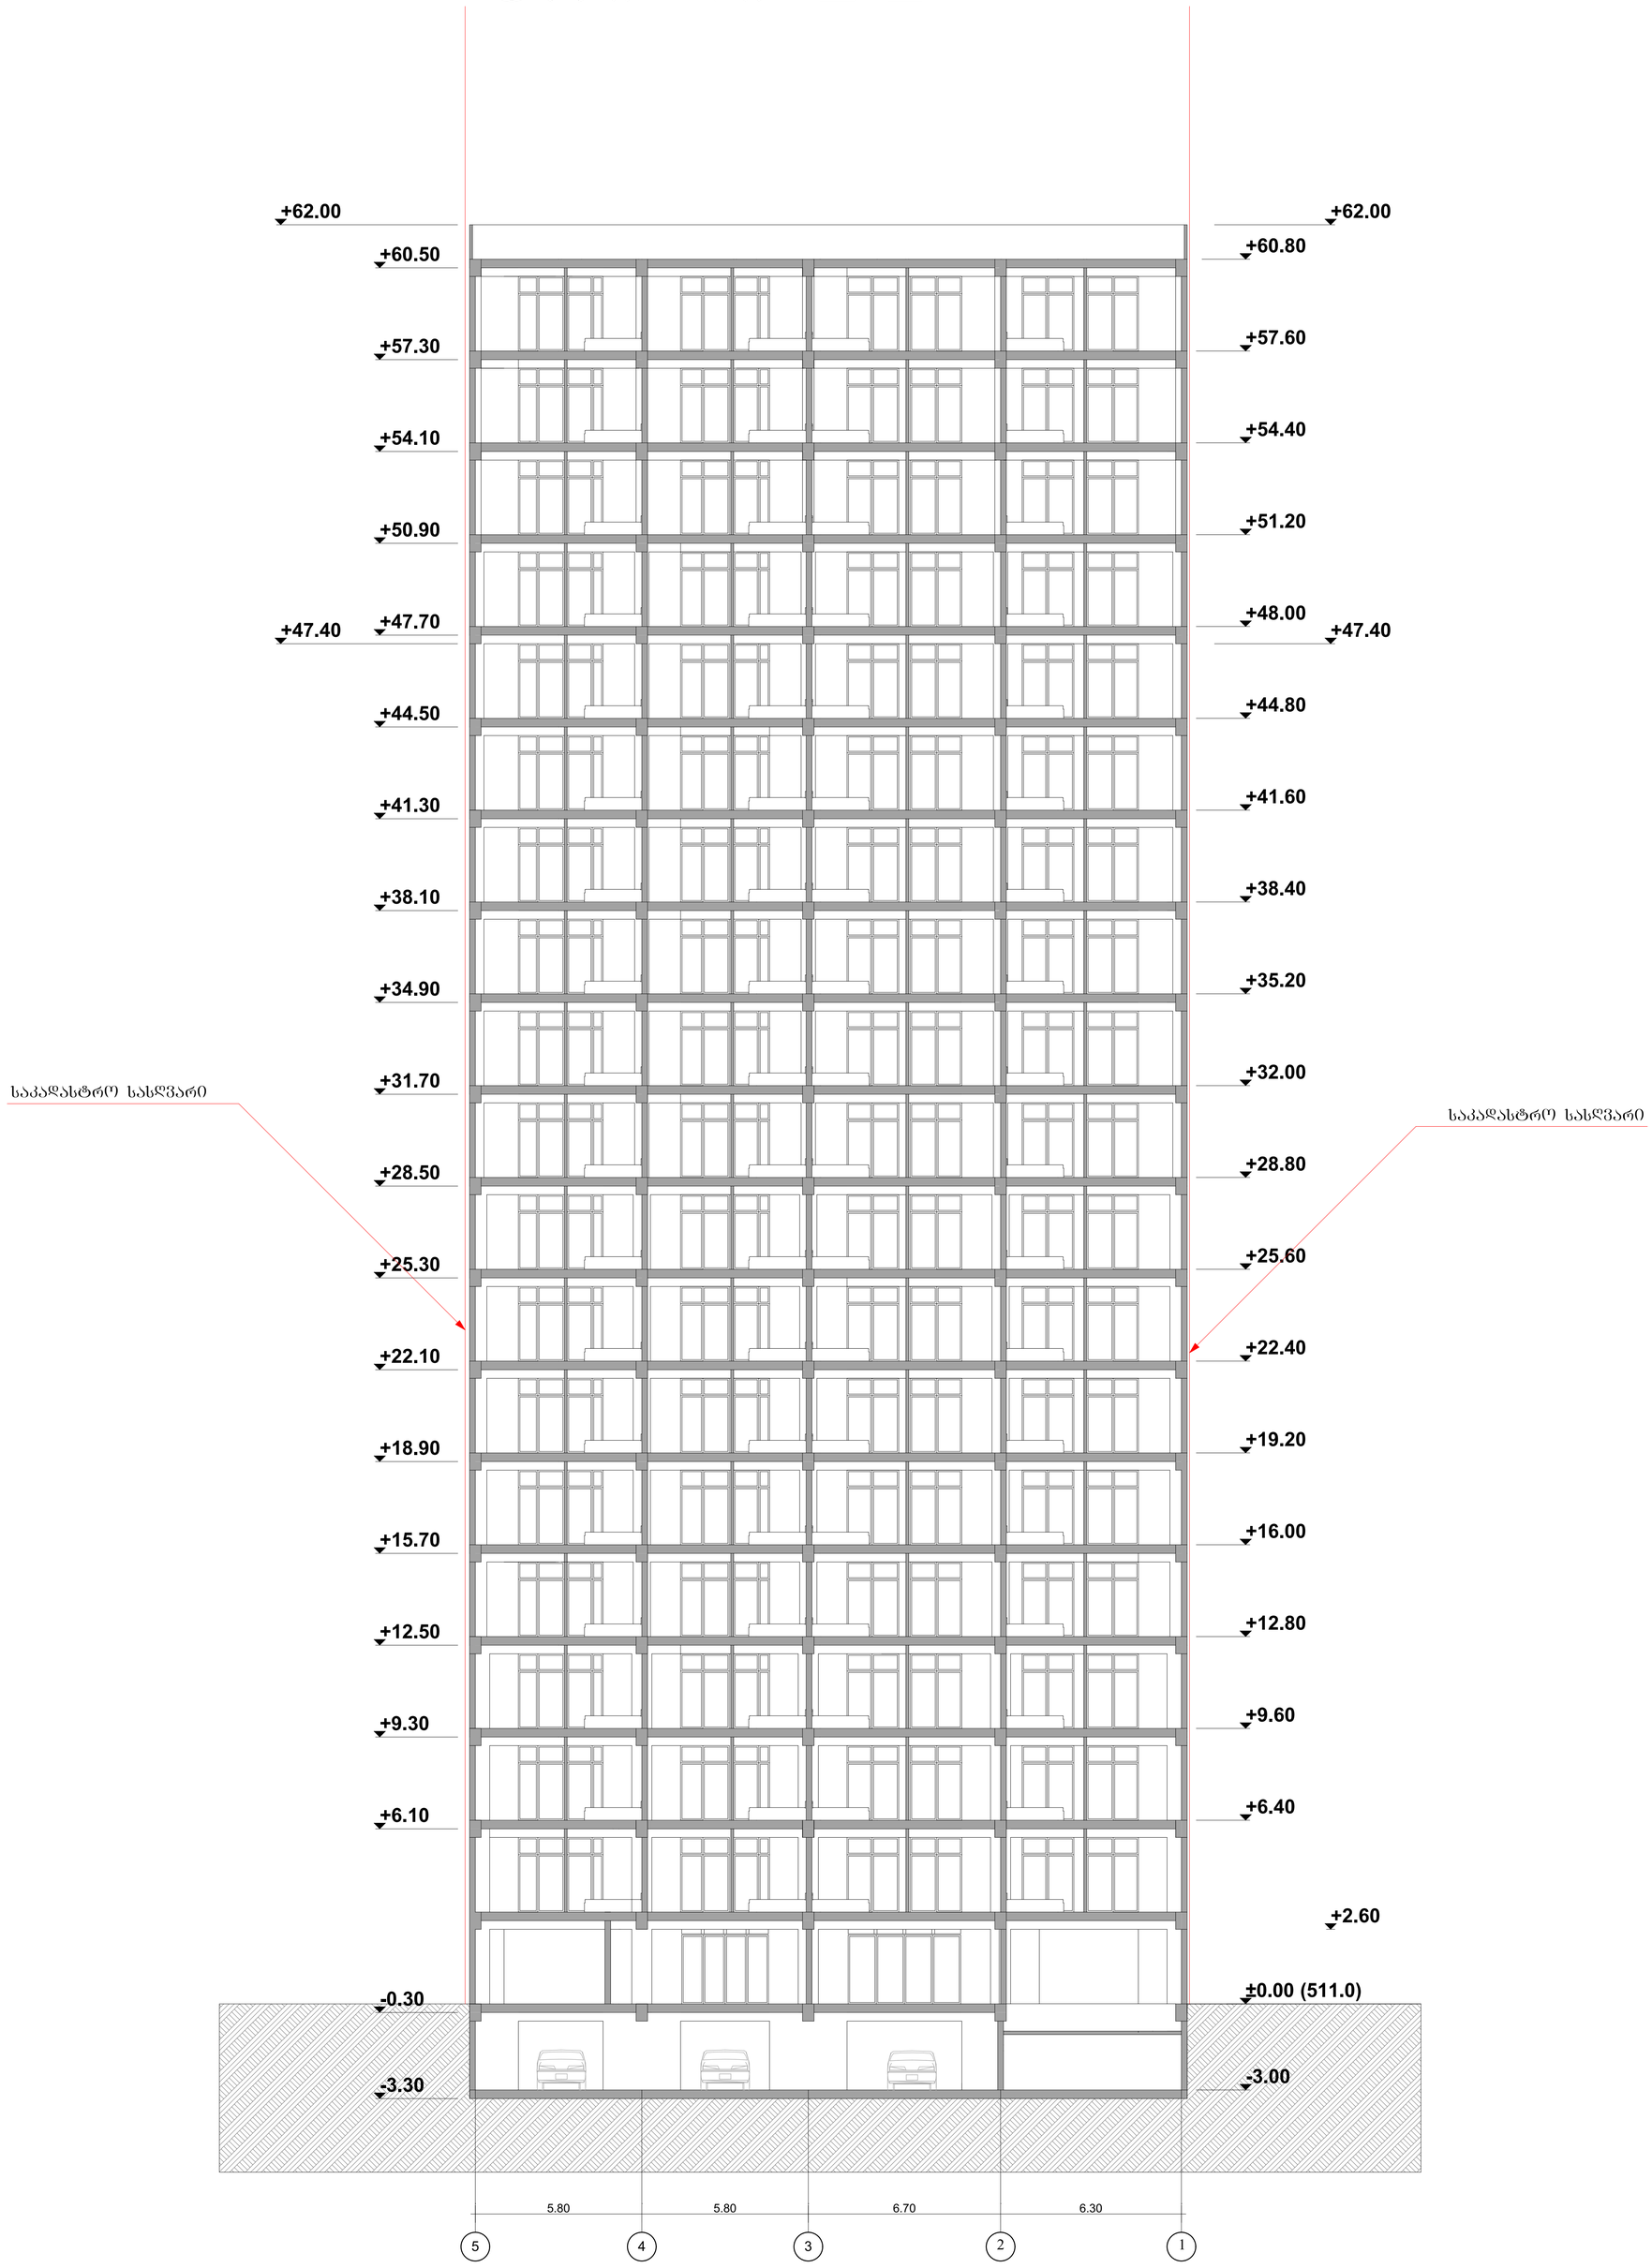

ინდ. მეწარმე „დავით ბაირამაშვილი"		ქალაქ თბილისი, დასახლება დიდი დიღომი, მიკროსრაიონი III, კორპუსი N37-ის მიმდებარედ (01.10.08.005.034)				2019 წ.	
ხელმძღვანელი	დ. ბაირამაშვილი		შ.პ.ს. „ბალტი შლებსი"			1:100	
არაქტიორი	დ. ბაირამაშვილი		მრავალბინიანი საცხოვრებელი სახლი	სტადია	შურც.	სულ.	შურც. ზოგა.
შესრულა	ნ. ბარნაბიშვილი		ჭრილი 2-2	პრ.			A0