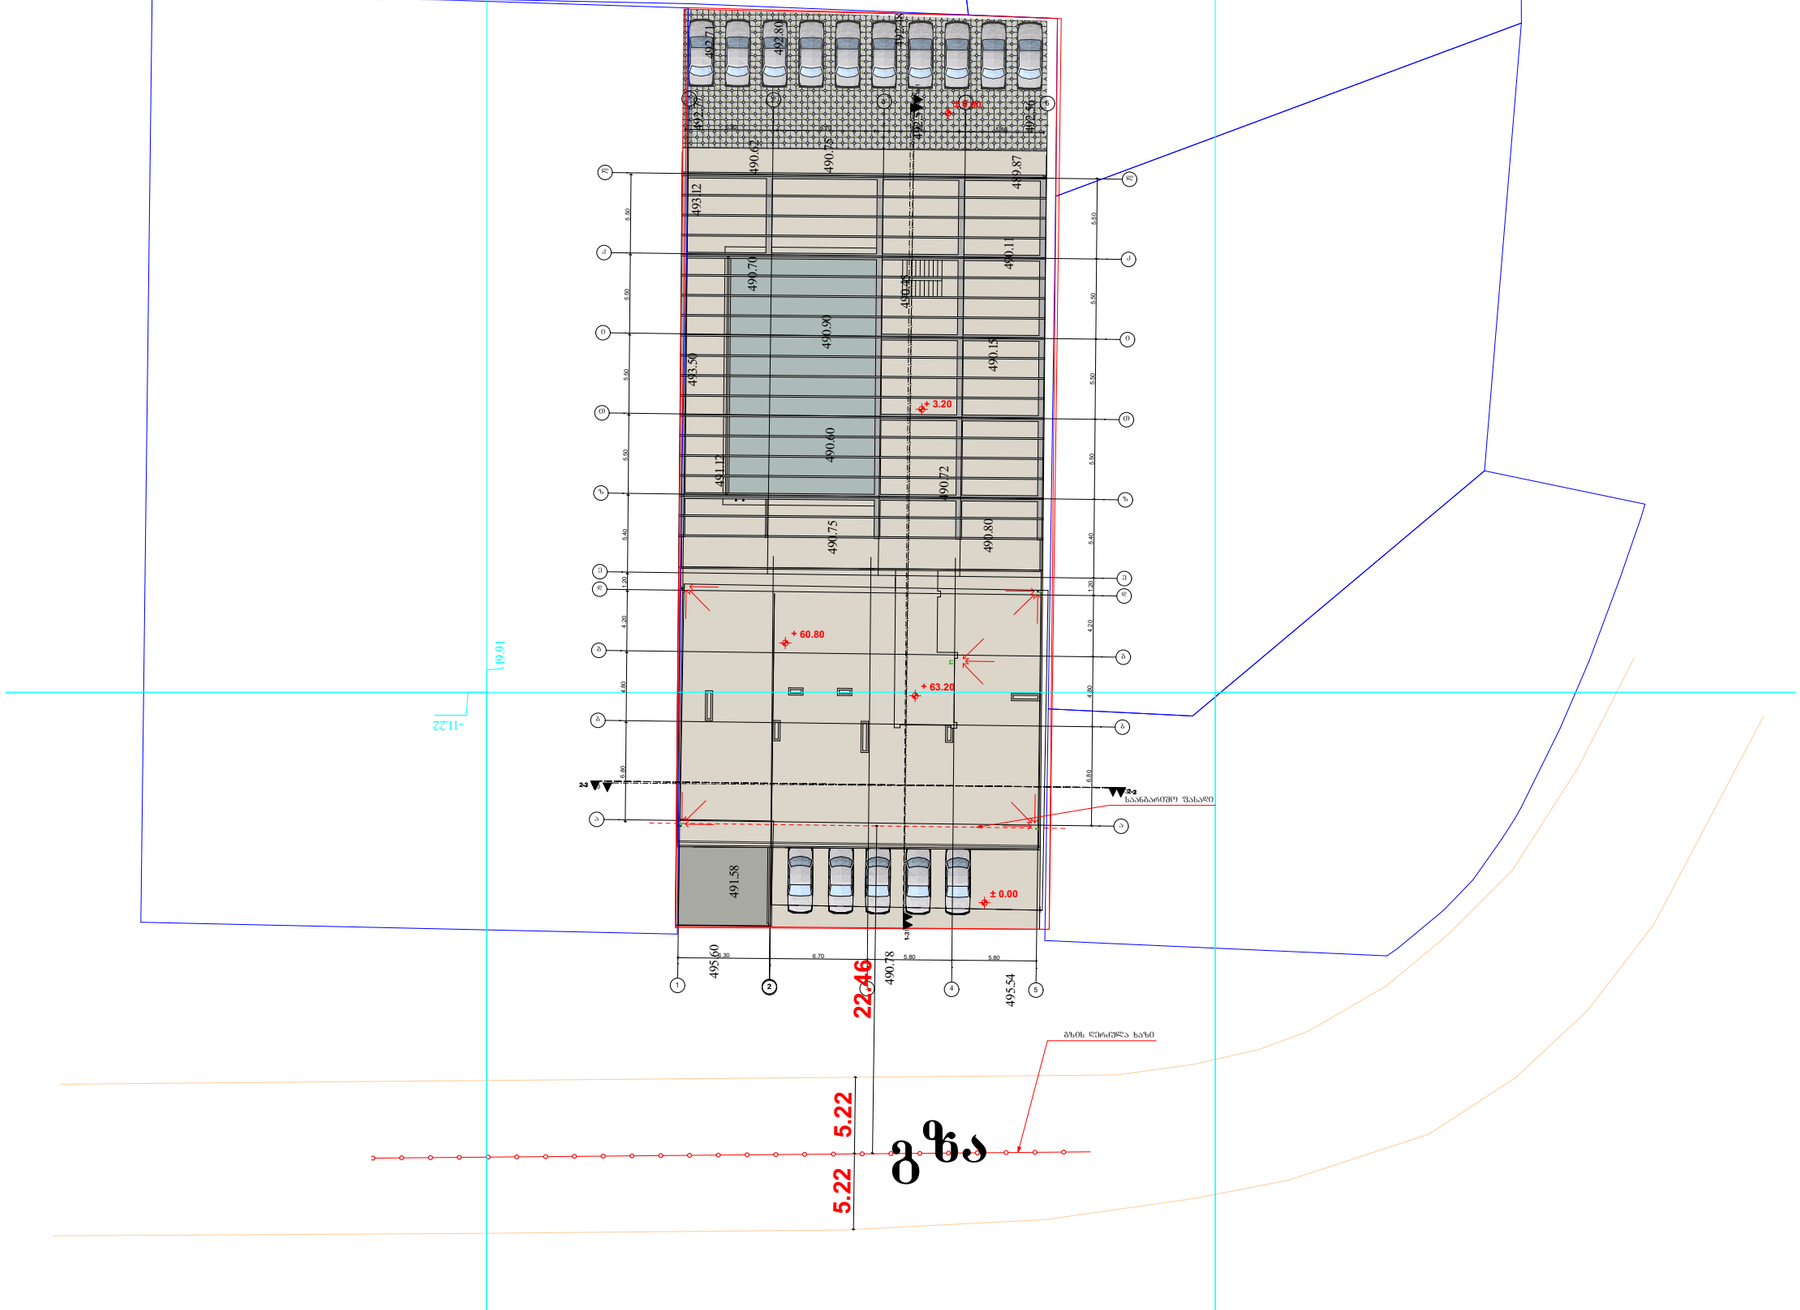
490.71
492.80
493.52
490.62
490.25
489.87
493.12
490.70
490.90
490.11
490.15
493.50
490.40
491.12
490.72
490.75
490.80
491.58
495.60
490.78
495.54
+ 3.20
+ 60.80
+ 63.20
± 0.00
2-2
3-3
ნაპირგამაგრებელი ფენა
19.91
-11.23
22.46
5.22
5.22
გზა
ბაზის ღერძგზა ხაზი

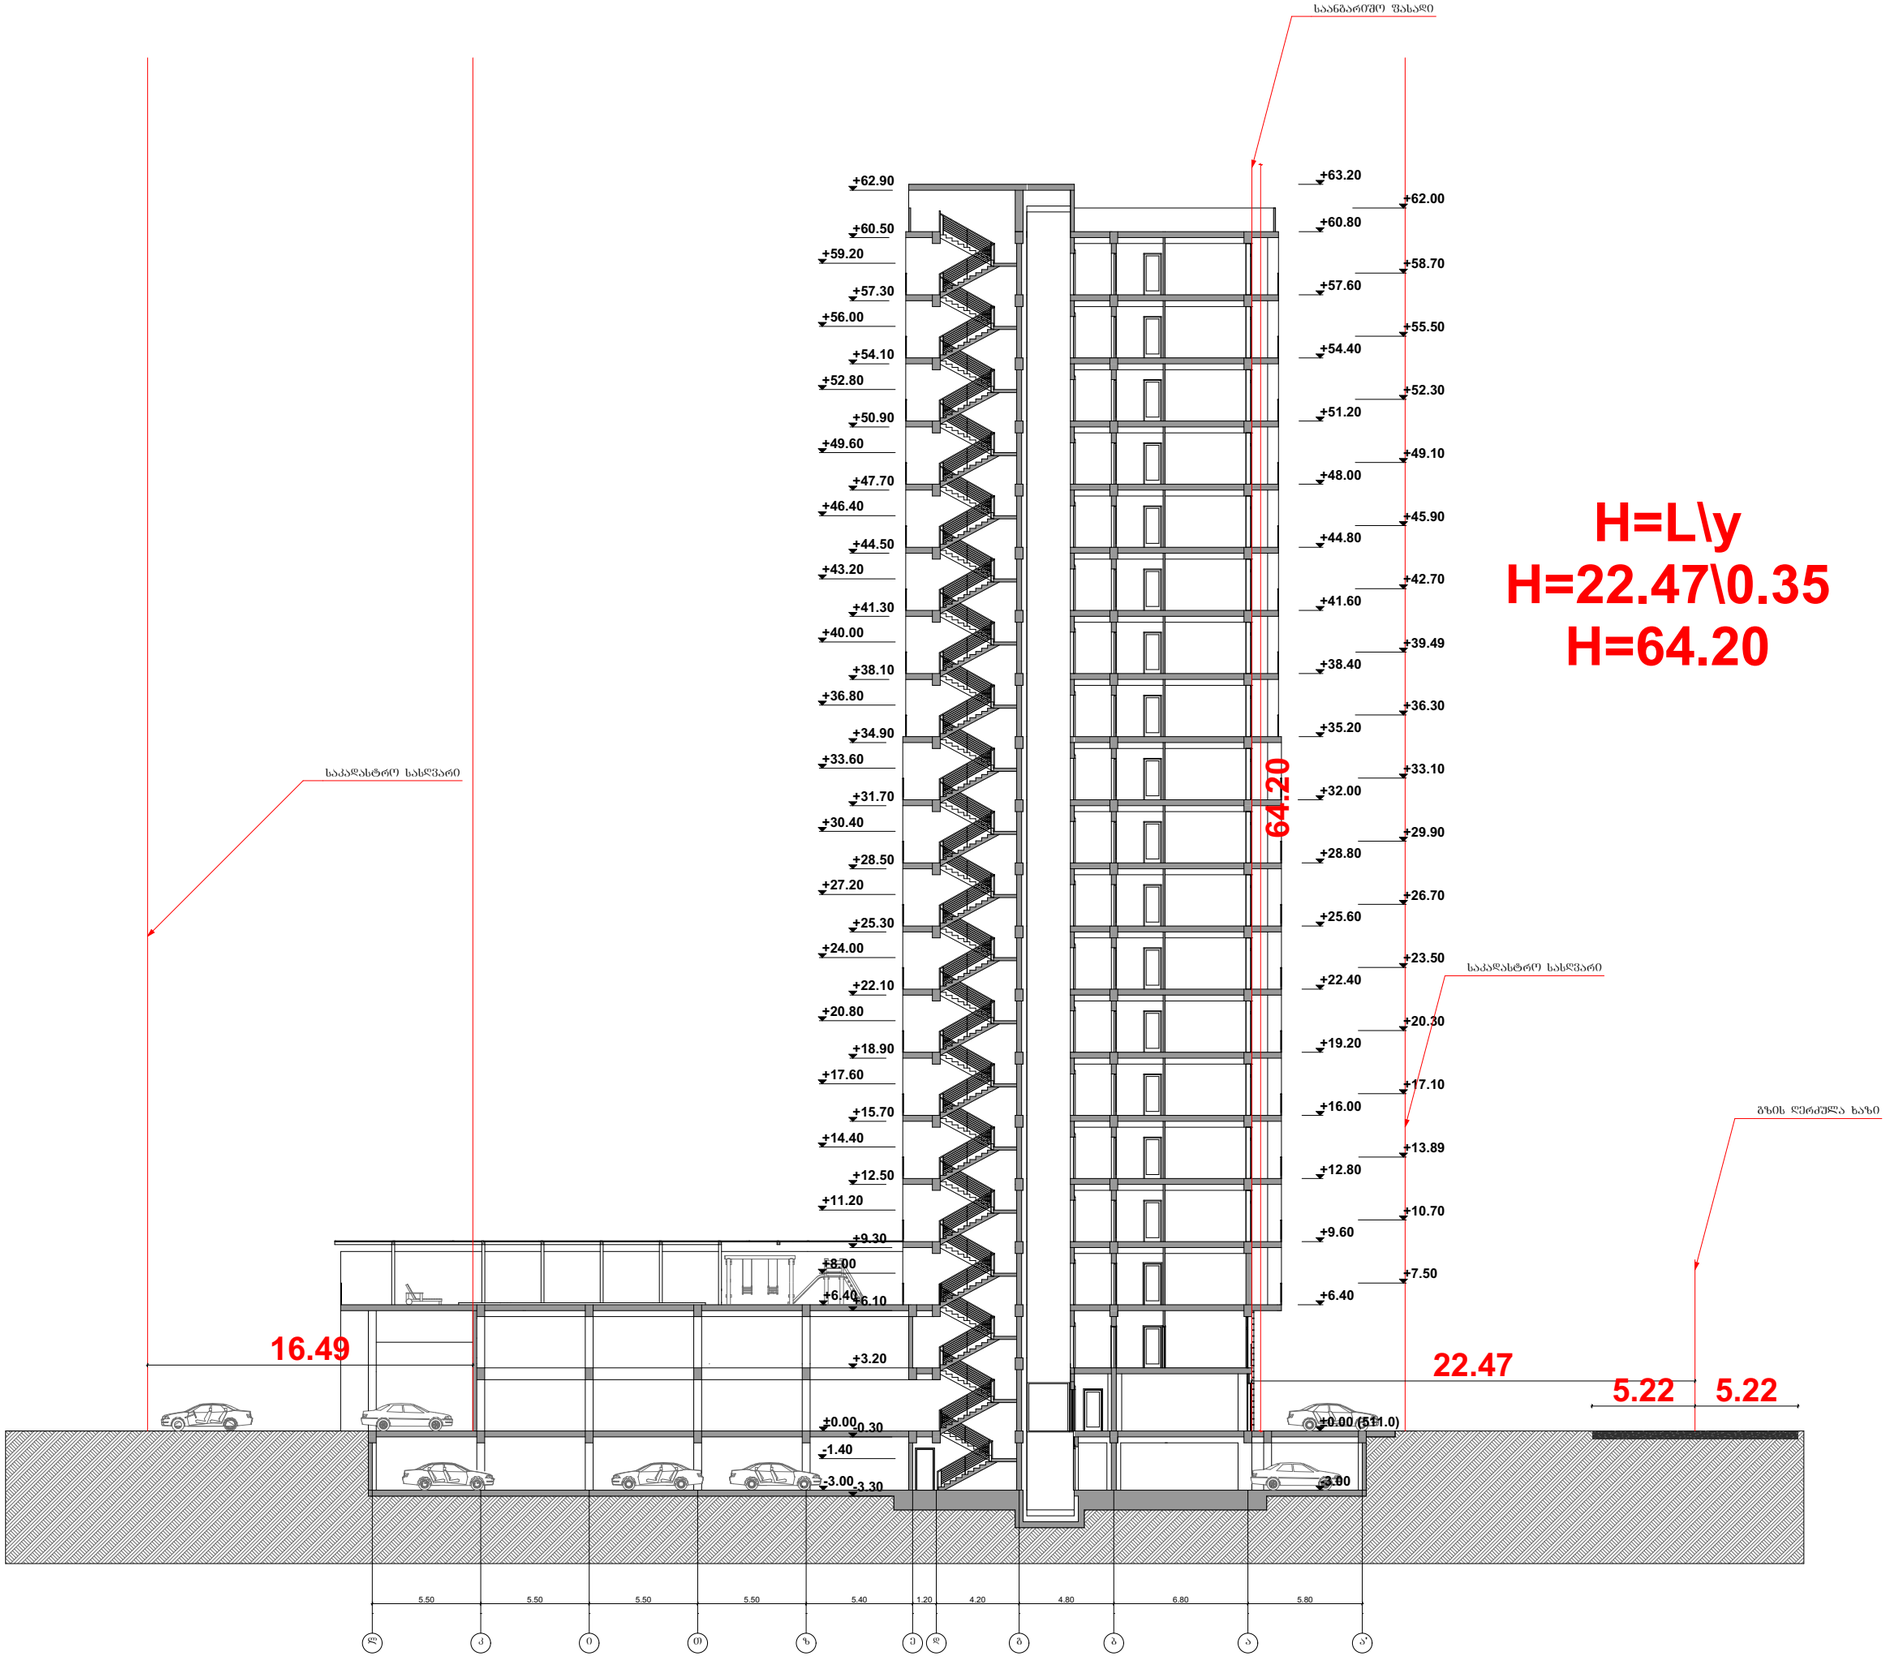

H=L\y
H=22.47\0.35
H=64.20