
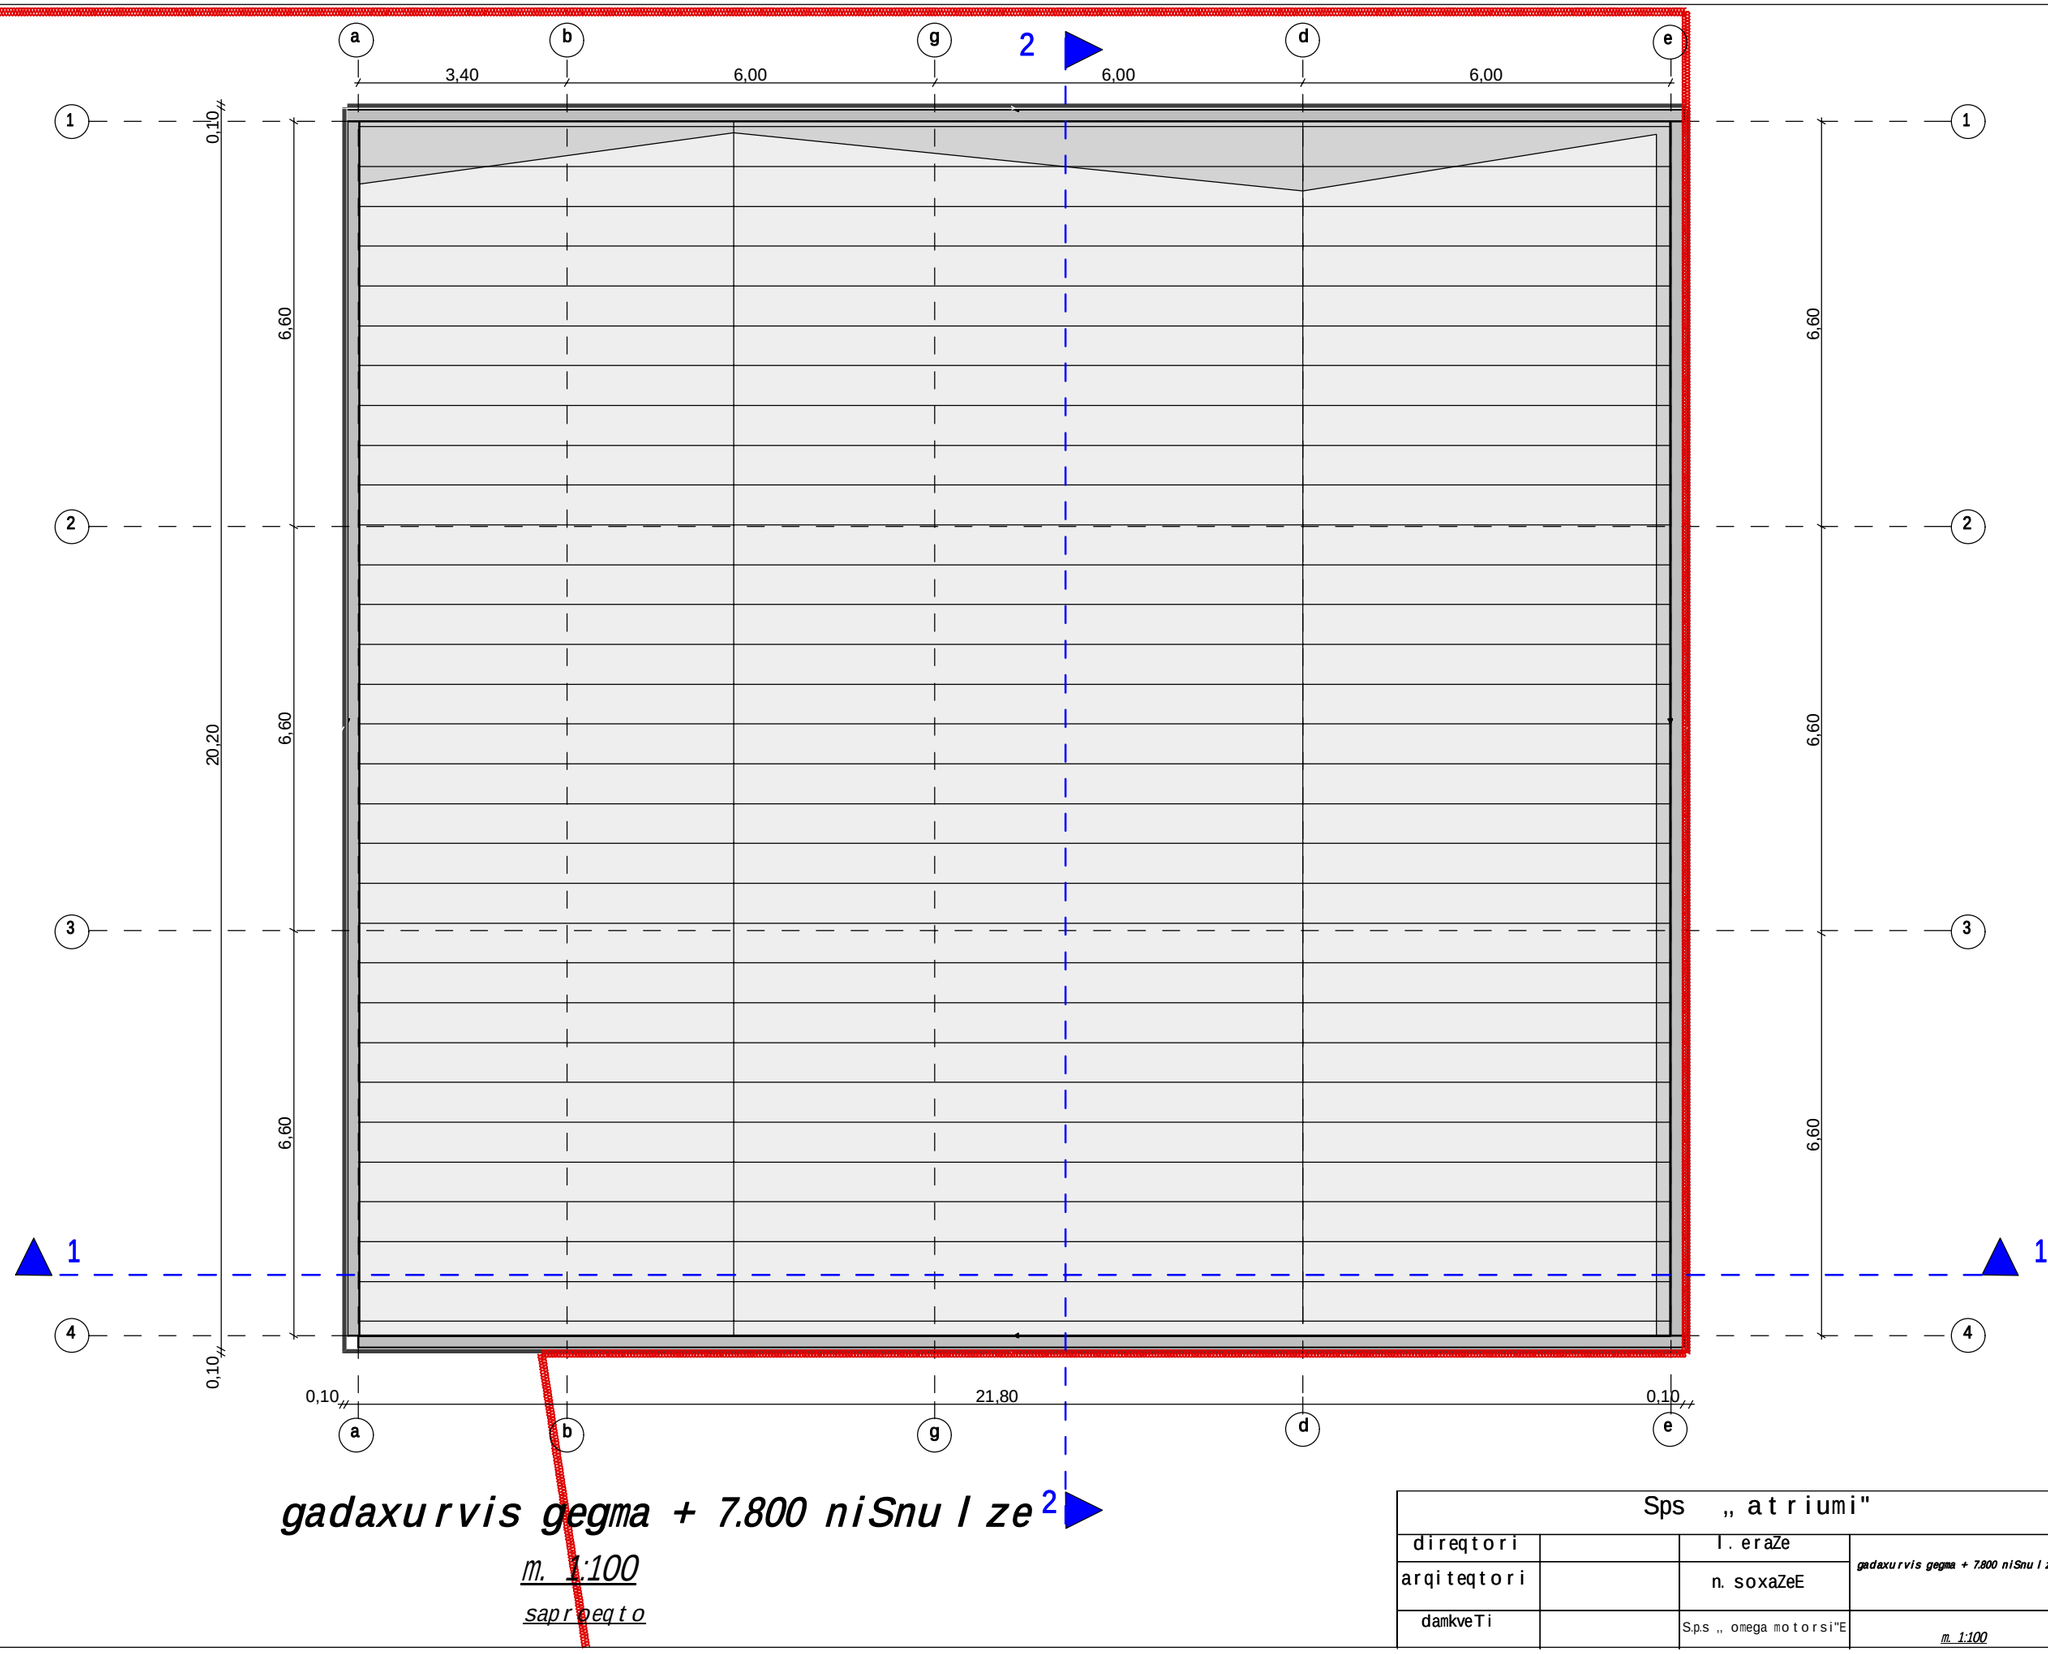


gadaxurvis gegma + 7.800 niSnuli ze

m. 1:100

saprojekto

Sps „atriumi"				2013
direqtori		I. eraZe	gadaxurvis gegma + 7.800 niSnuli ze	
arqiteqtori		n. soxaZeE		
damkveTi		S.p.s „omega motorsi"E	m. 1:100	

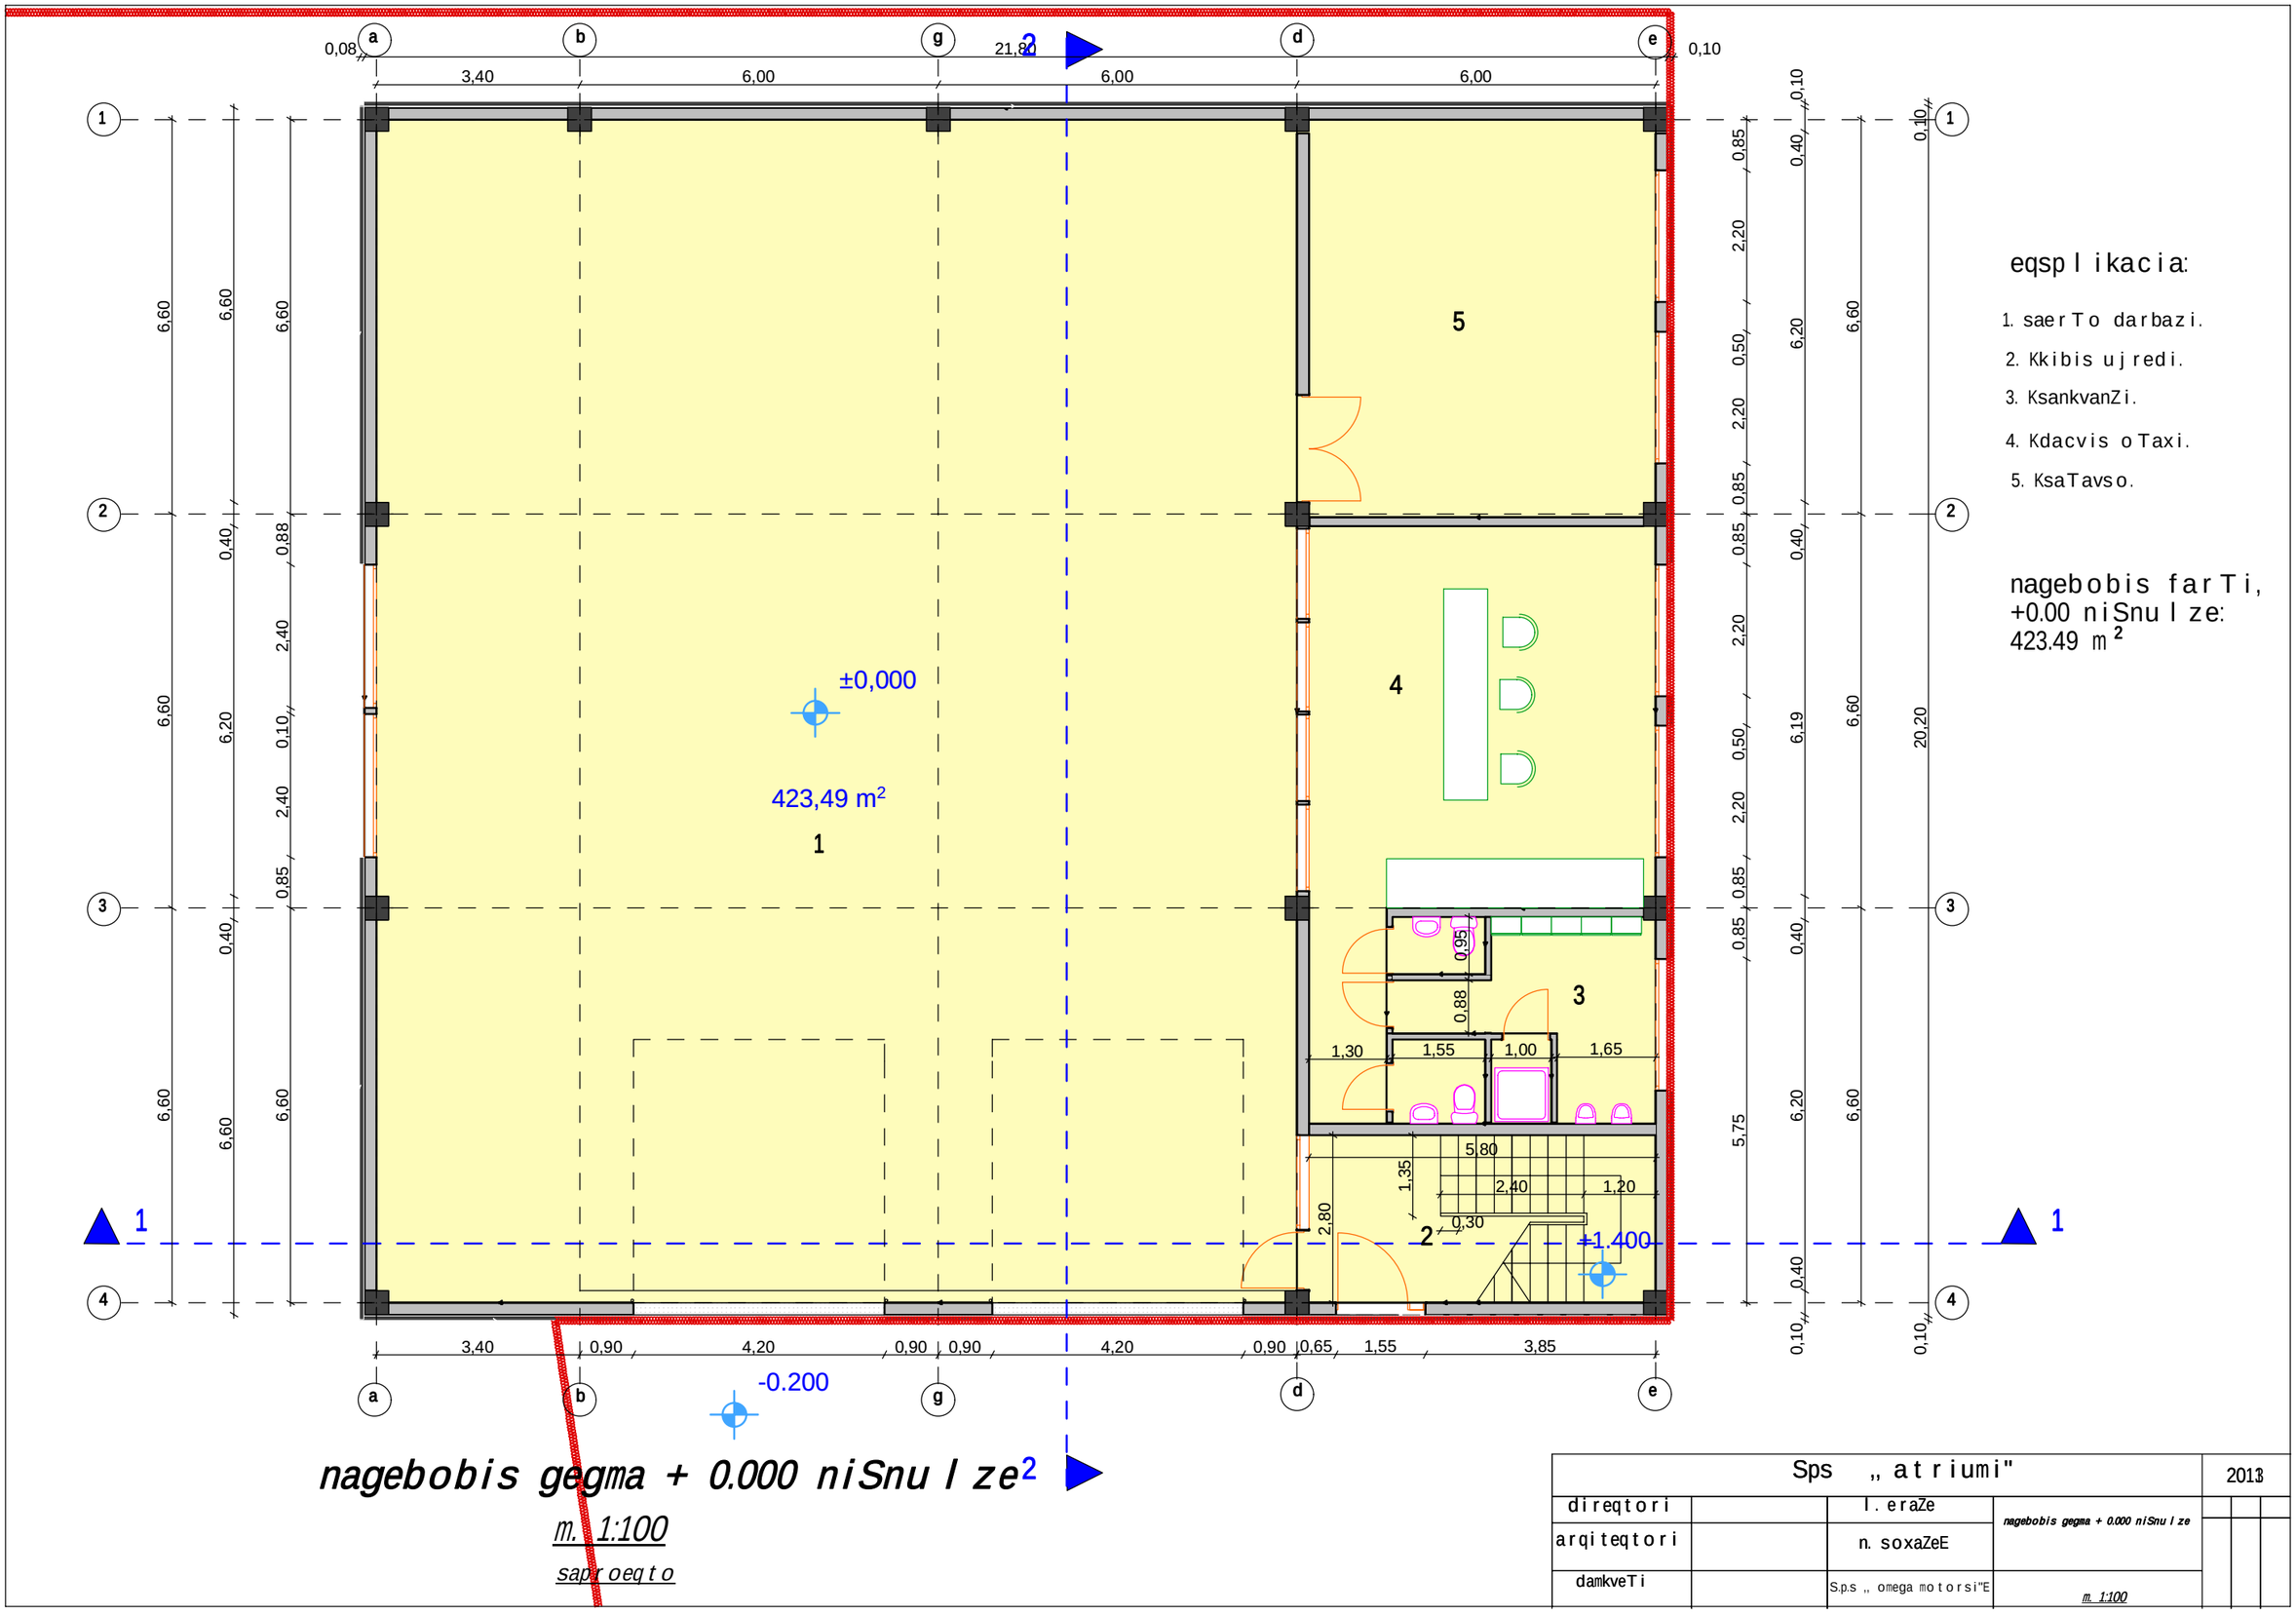

eqspl ikacia:

1. saerTo darbazi.
2. Kkibis ujredi.
3. KsankvanZi.
4. Kdacvis oTaxi.
5. KsaTavso.


nagebobis farTi,
+0.00 niSnul ze:
423.49 m²

nagebobis gegma + 0.000 niSnul ze²

m. 1:100

sapr oeqt o

Sps „ atriumi"			2013
direqtori		l. eraZe	nagebobis gegma + 0.000 niSnul ze
arqiteqtori		n. soxaZeE	
damkveTi		S.p.s „ omega motorsi"E	m. 1:100

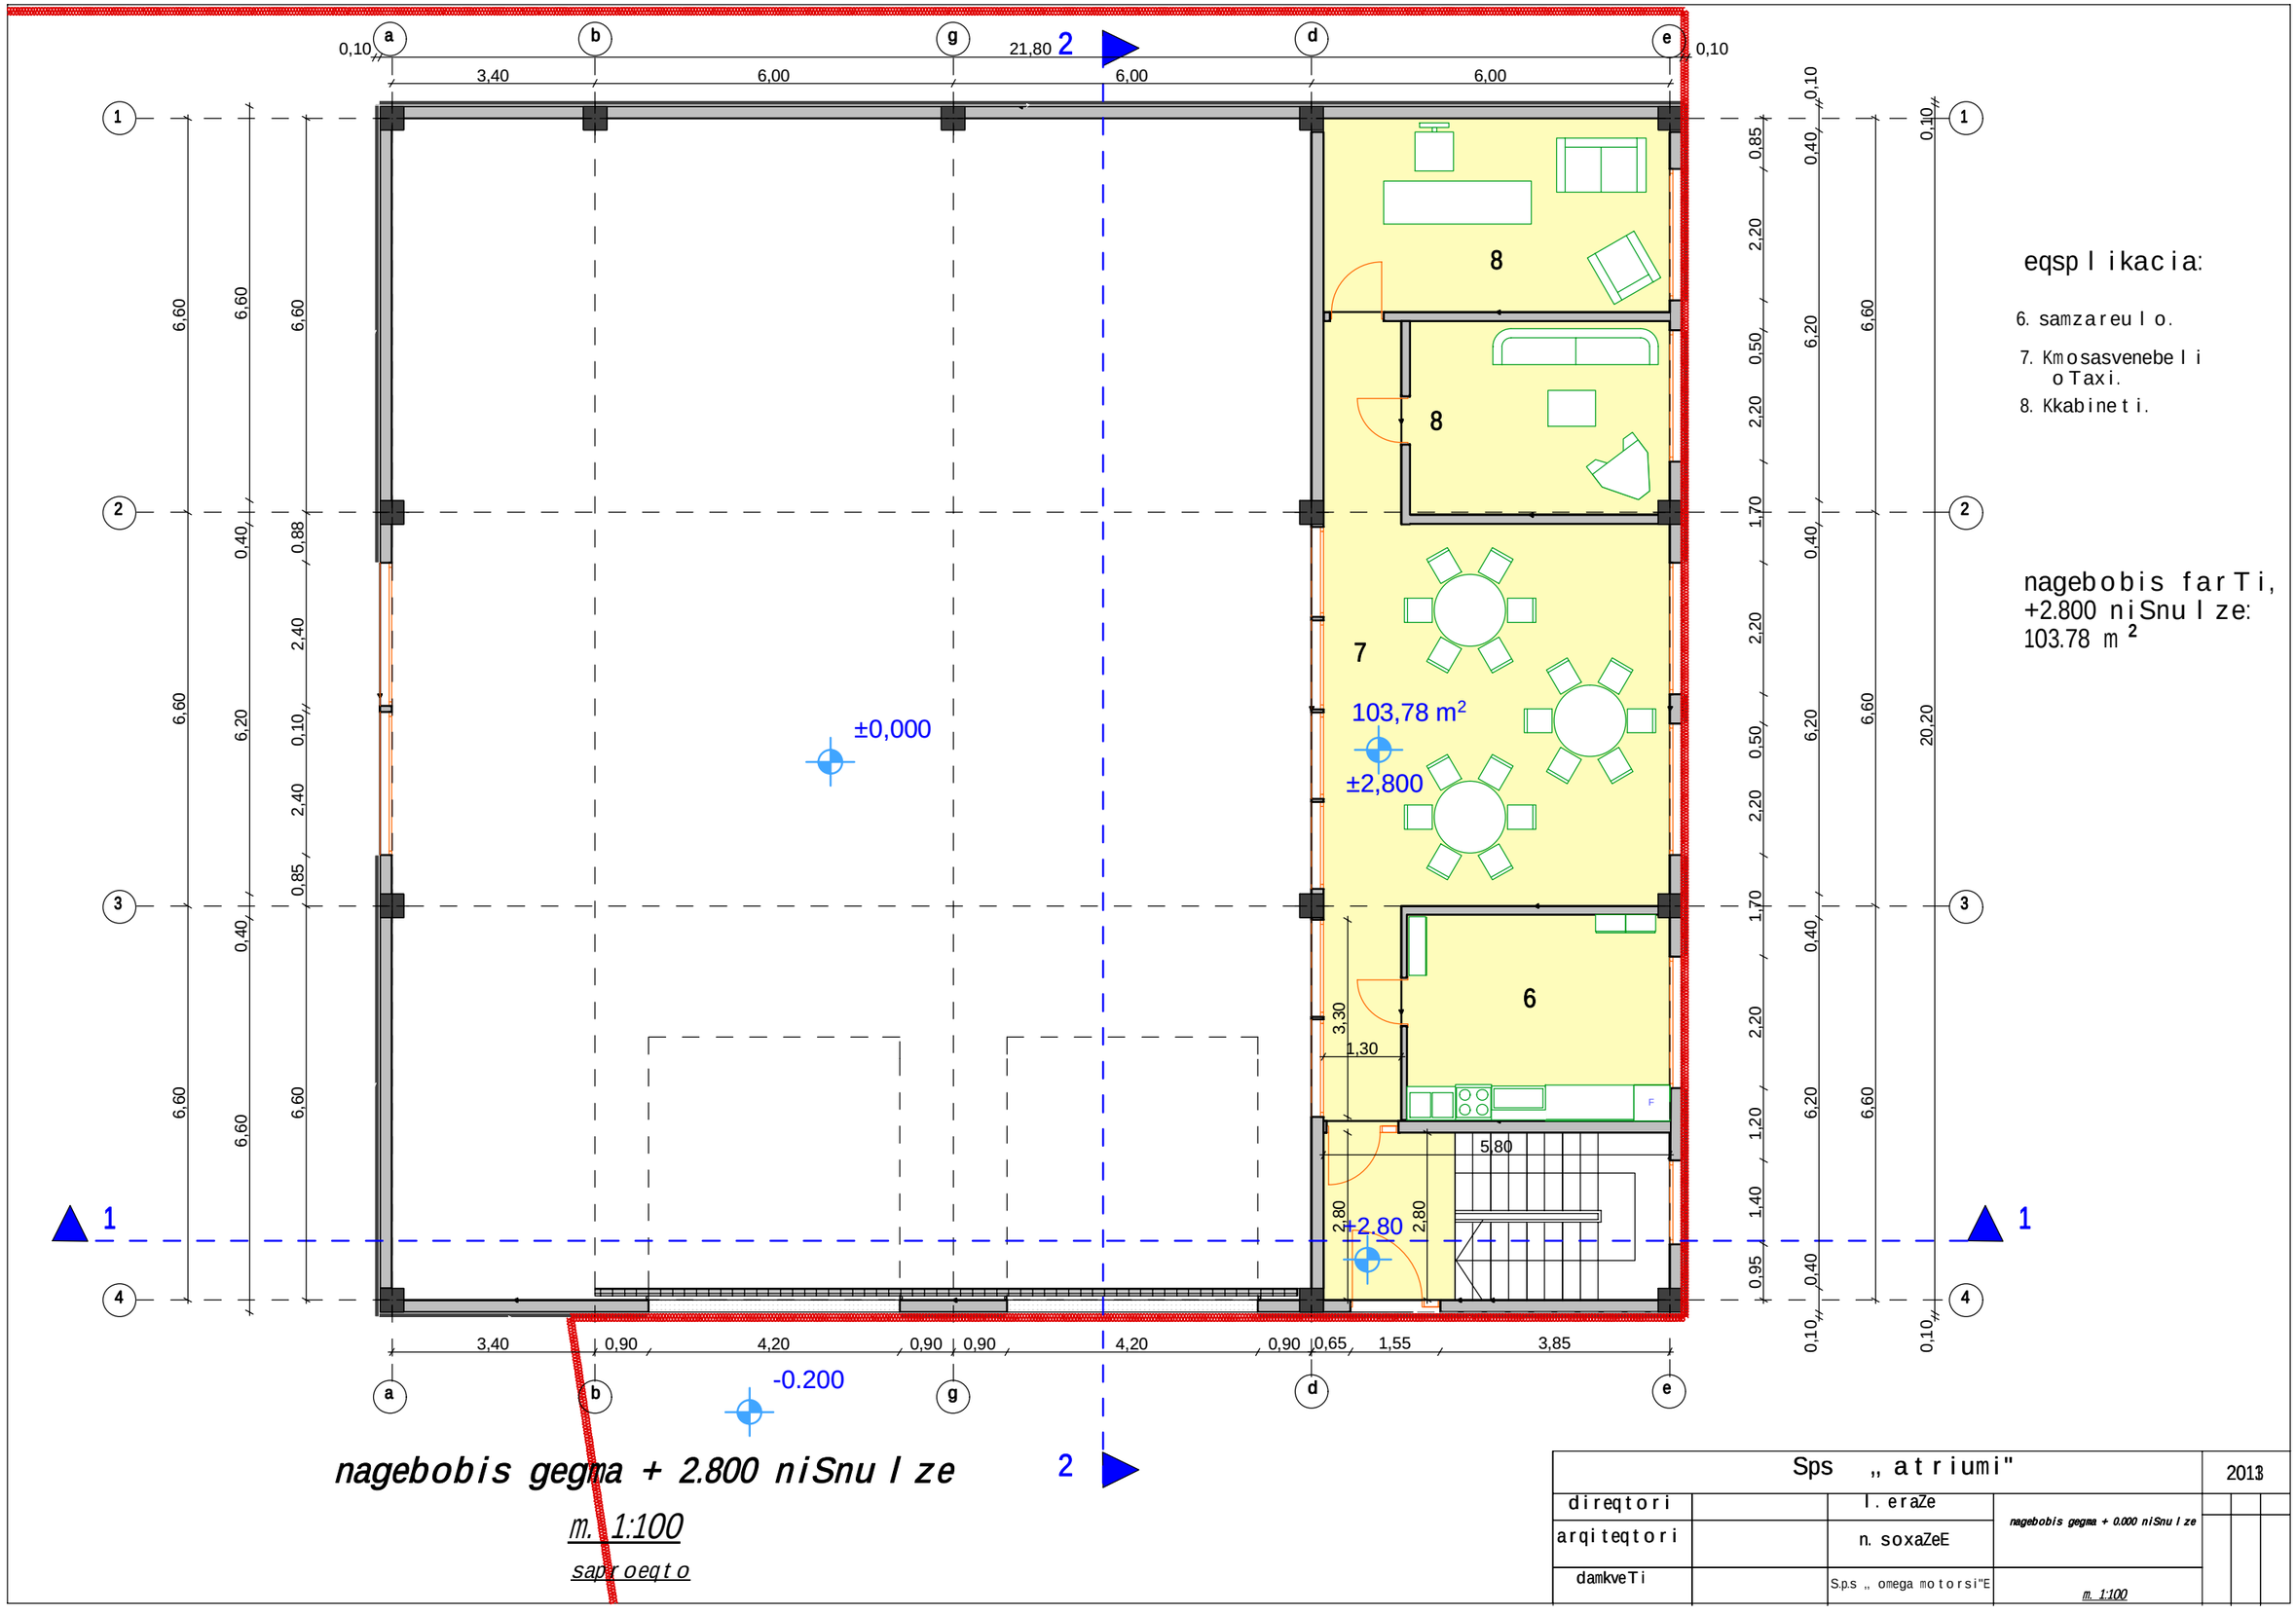

eqsplikacia:

6. samzareulo.
7. Kmosasvenebeli oTaxi.
8. Kkabineti.

nagebobis farTi, +2.800 niSnulze: 103.78 m²

nagebobis gegma + 2.800 niSnulze

m. 1:100

sapiroeqto

Sps „atriumi"			2013
direqtori		l. eraZe	nagebobis gegma + 0.000 niSnulze
arqiteqtori		n. soxaZeE	
damkveTi		S.p.s „omega motorsi"E	m. 1:100