W r i l i 1-1

m. 1:100

sapr oeqt o

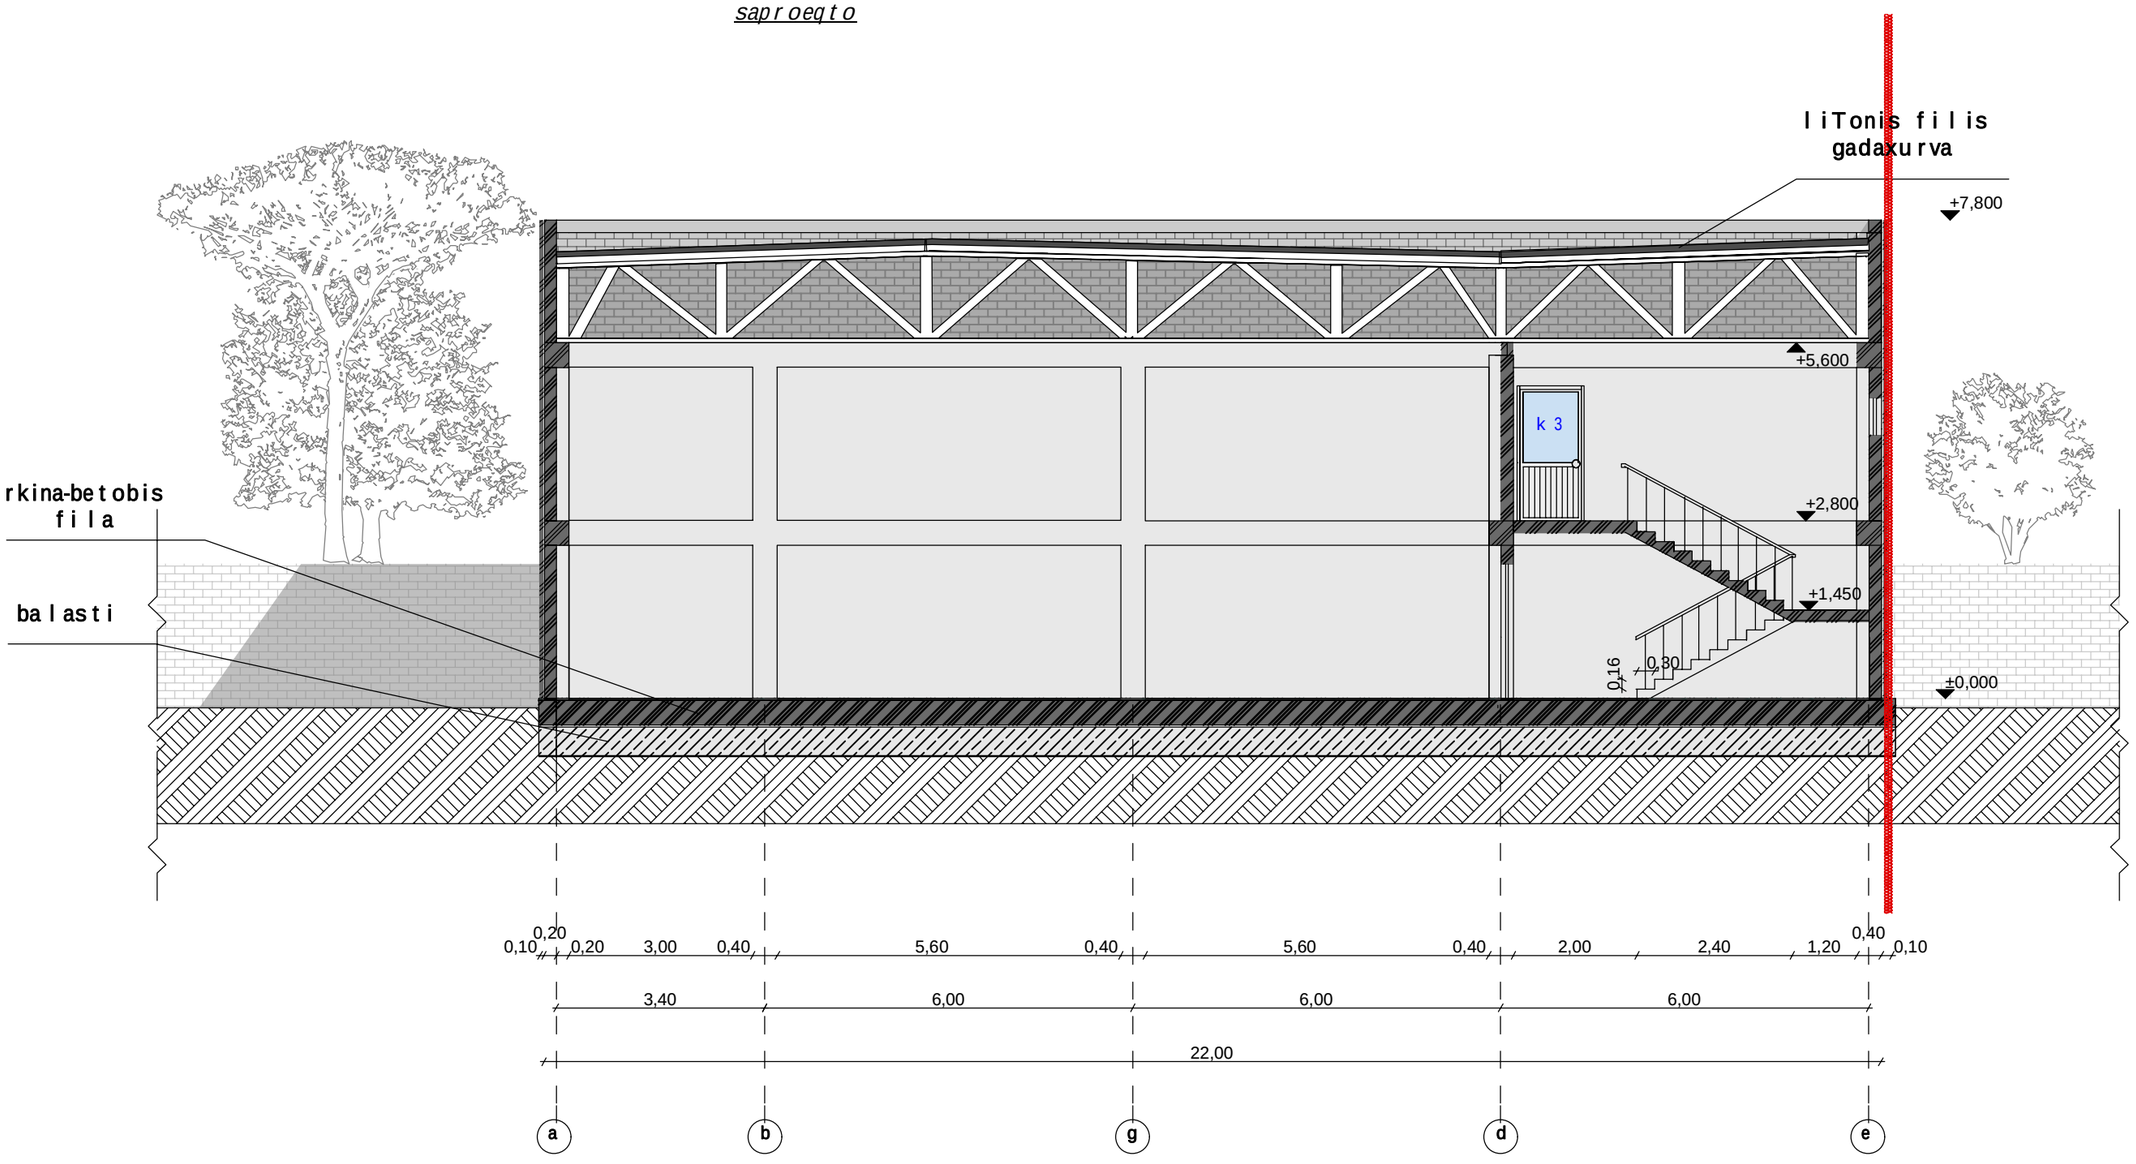

Sps „ a t r i umi"				2013
d i reqt o r i		l . eraZe	*W r i l i 1-1*	
arqiteqt o r i		n. soxaZeE		
damkveTi		S.p.s „ omega m o t o r si"E	*m. 1:100*	

Wrili 2-2

m. 1:100

saproeqto

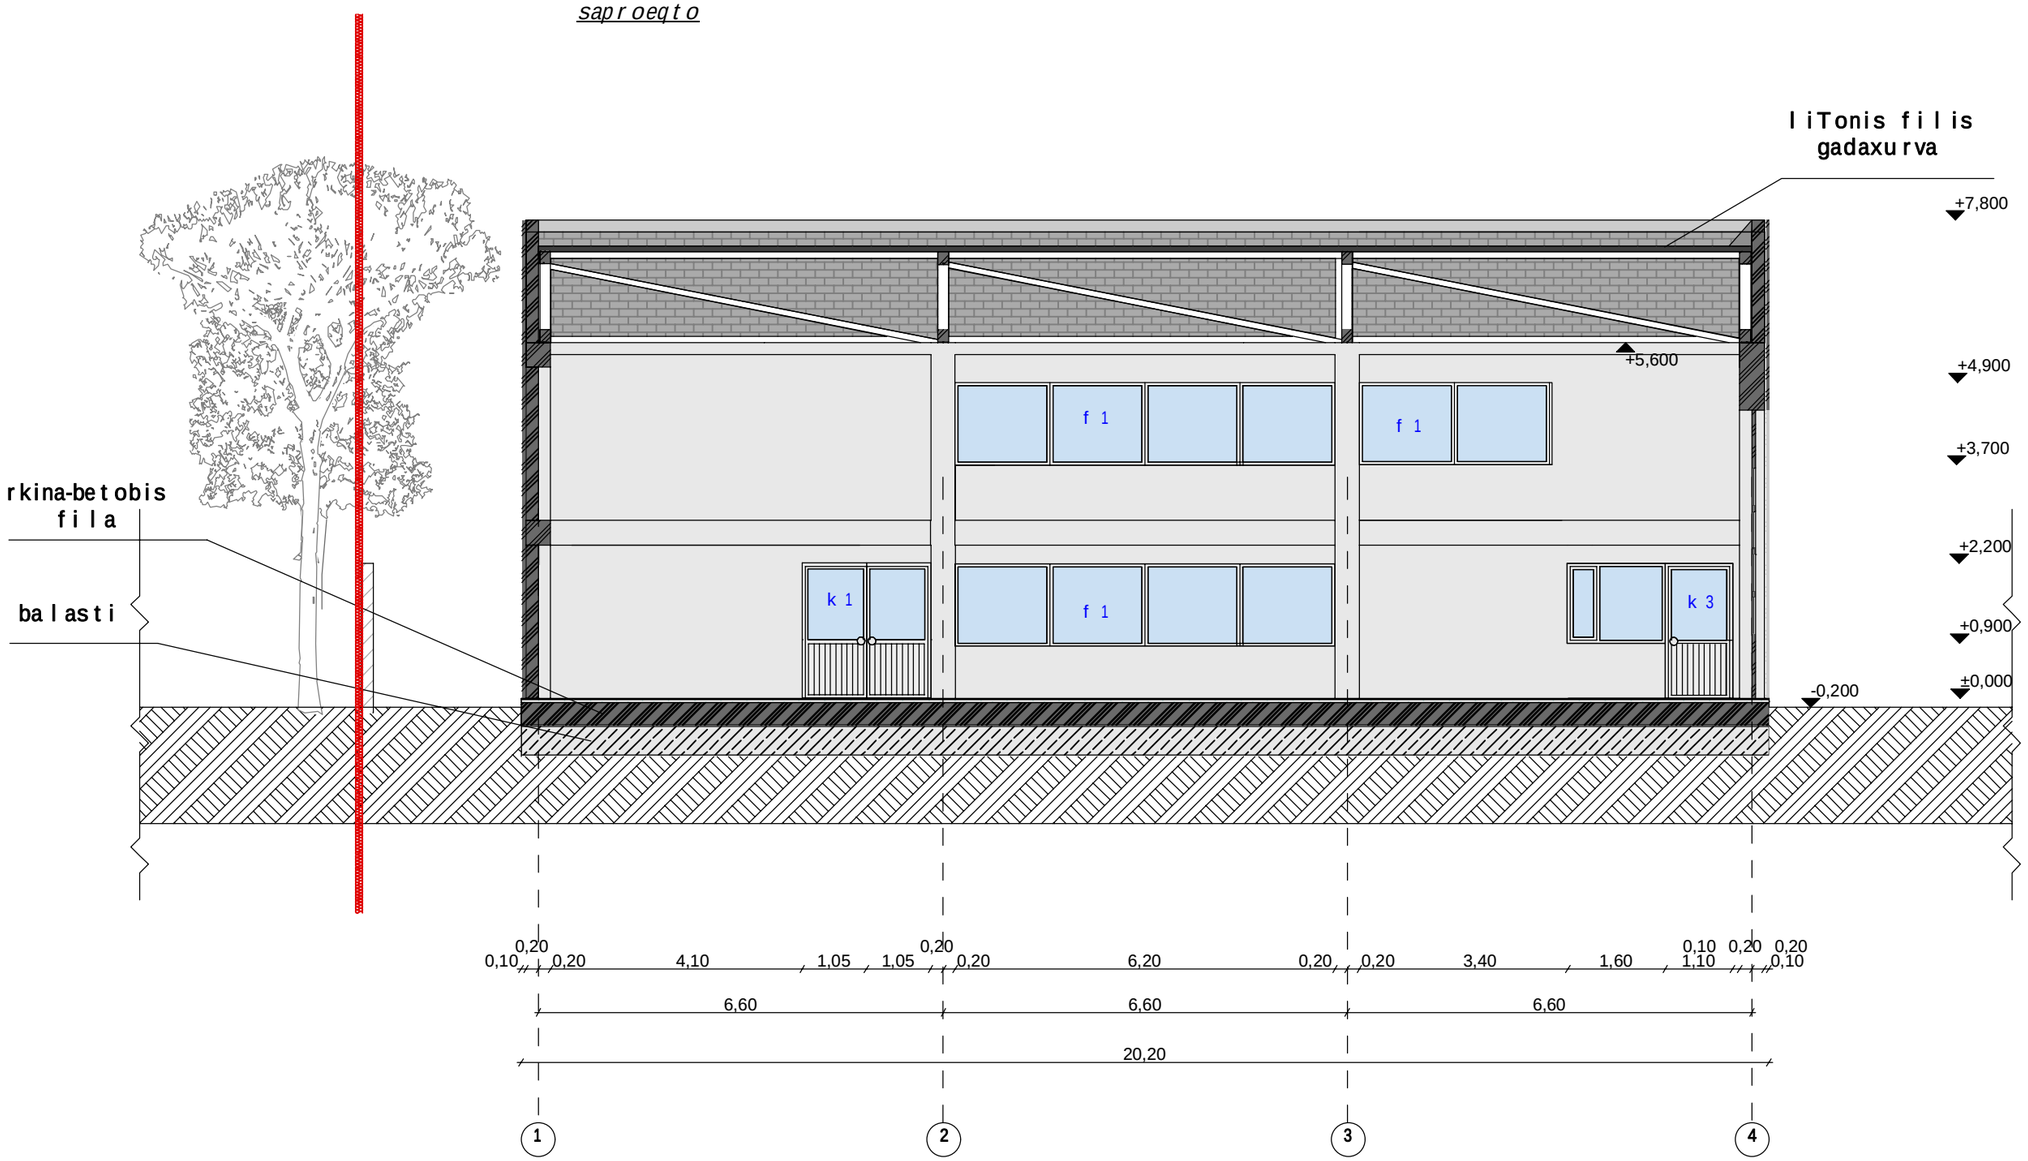

Sps „atriumi"				2013
direqtori		l. eraZe	Wrili 2-2	
arqiteqtori		n. soxaZeE		
damkveTi		S.p.s „omega motorsi"E	m 1:100	