
# fasadi a_e RerZebs Soris

m. 1:100
saproeqto

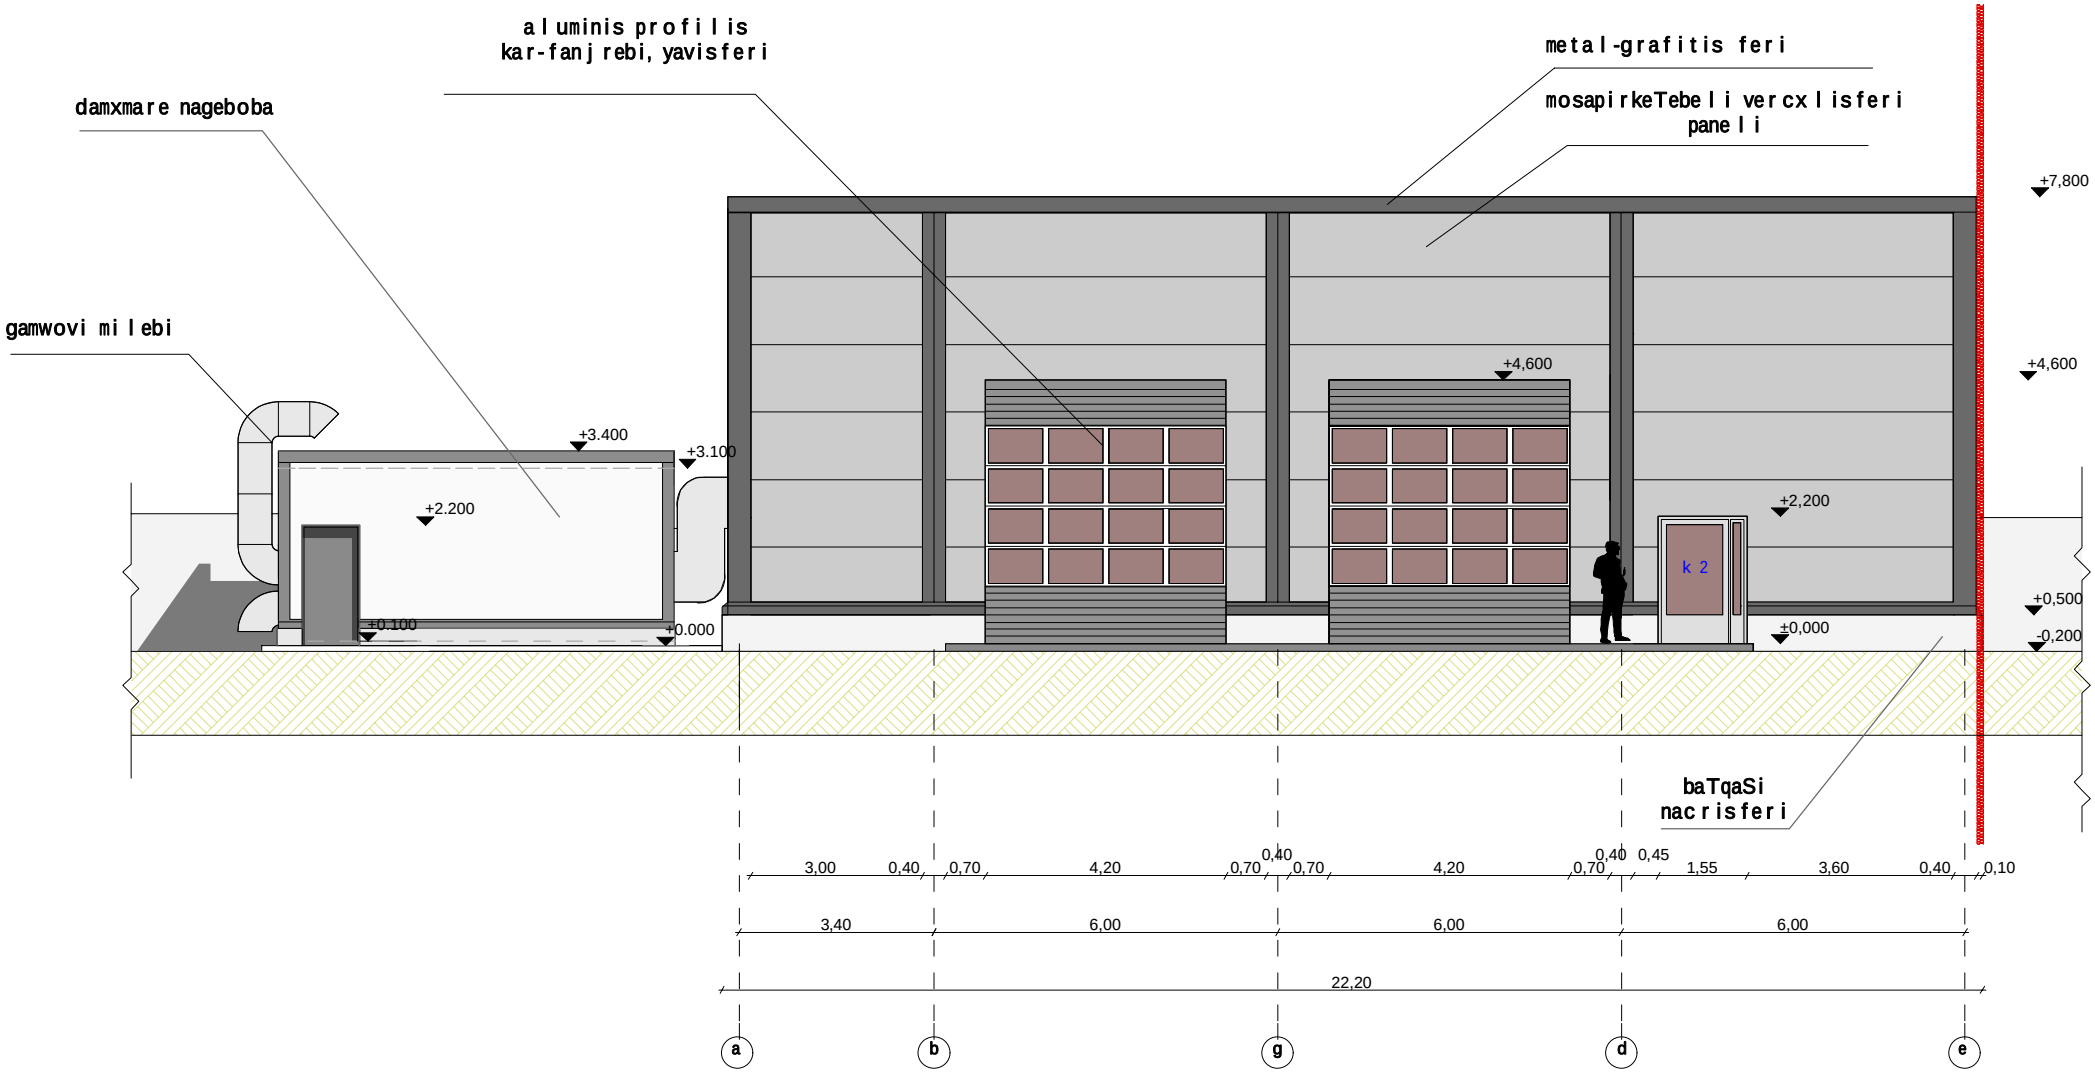



| | | | |
|---|---|---|---|
| Sps ,, atriumi" | | | 2013 |
| direqtori | | l. eraZe | fasadi a_e RerZebs Soris |
| arqiteqtori | | n. soxaZeE | |
| damkveTi | | Sps „ omega motorsi"E | m 1:100 |

# fasadi e_a RerZebs Soris

m. 1:100

saproeqto

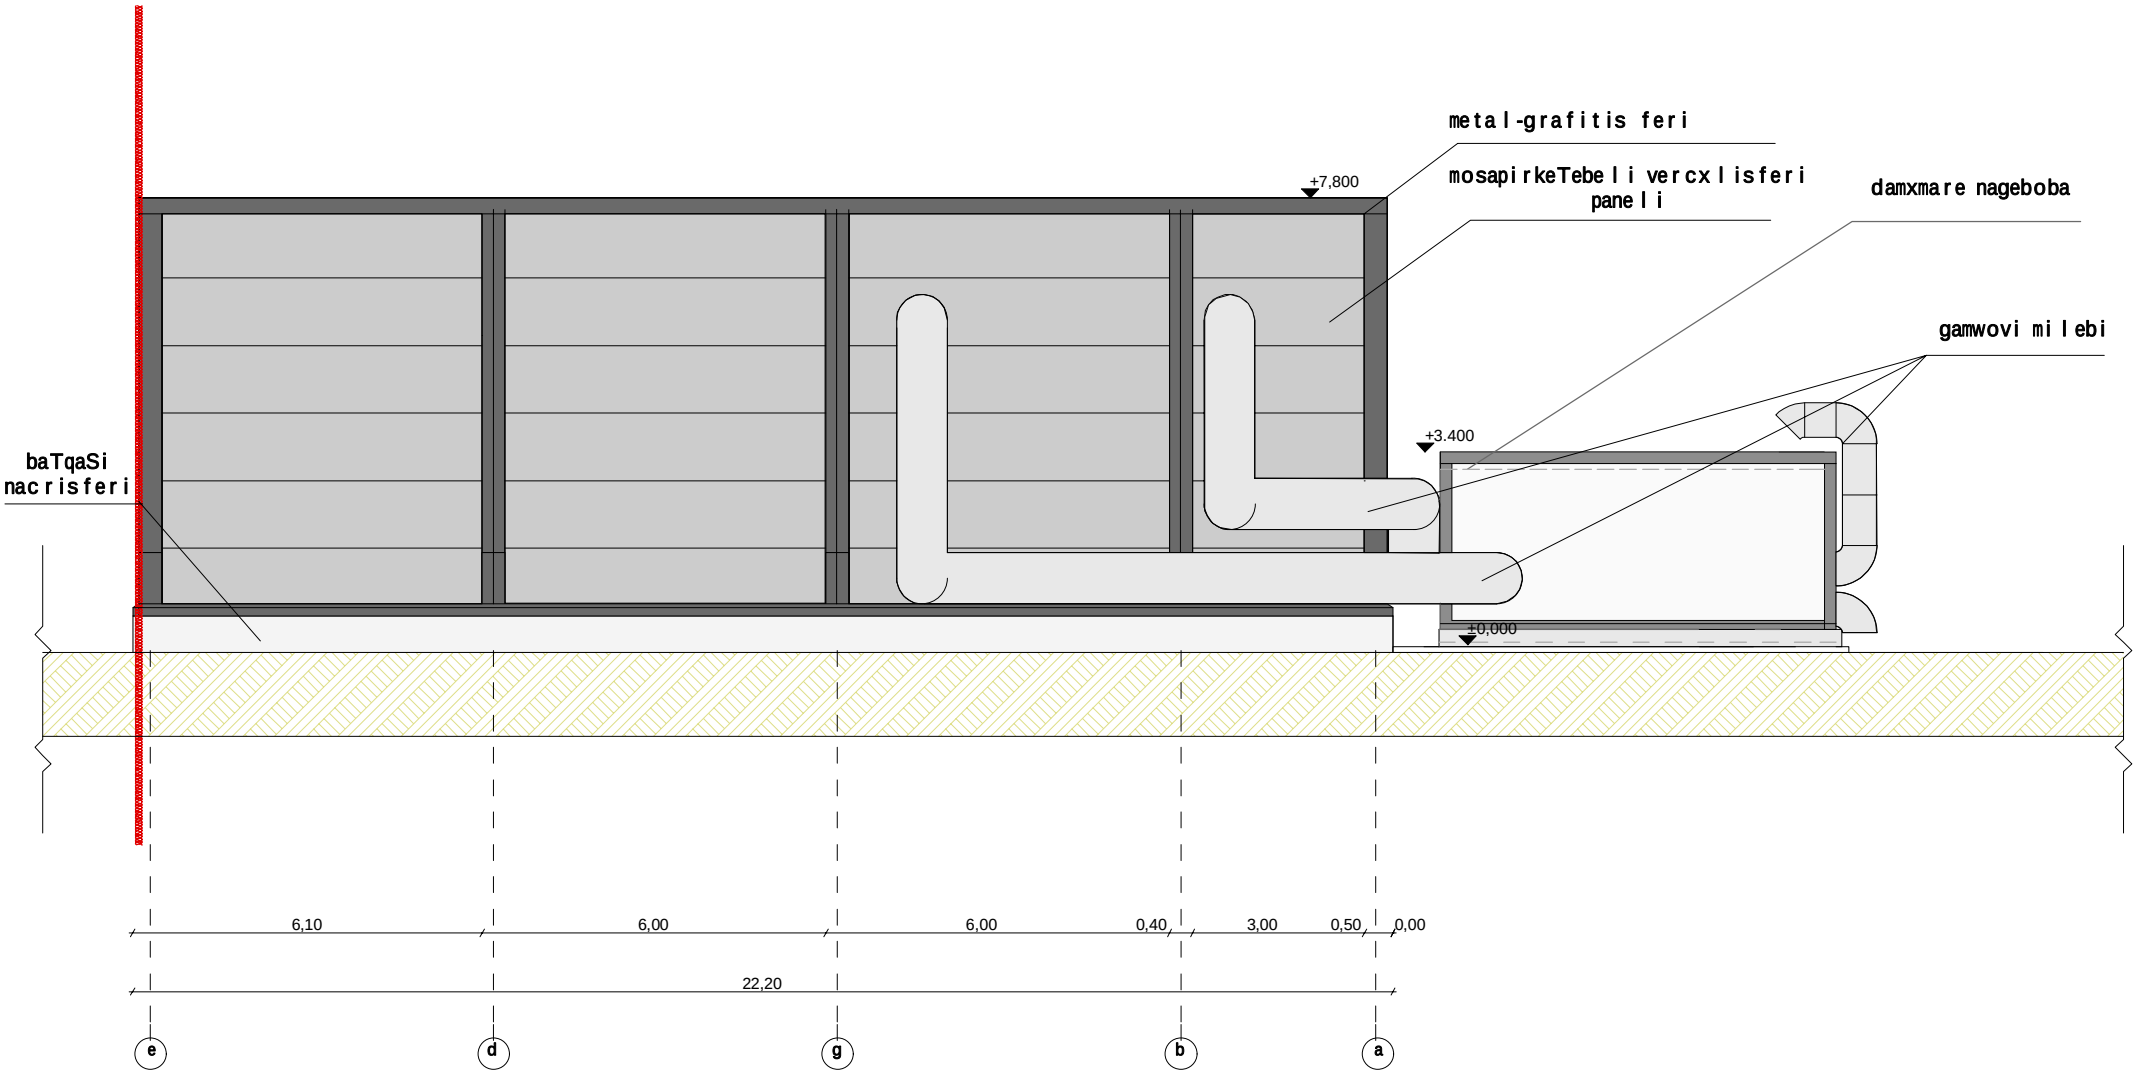



| | | | | |
|---|---|---|---|---|
| Sps „atriumi" | | | | 2013 |
| direqtori | | l. eraZe | fasadi e_a RerZebs Soris | |
| arqiteqtori | | n. soxaZeE | | |
| damkveTi | | S.p.s „omega motorsi"E | m 1:100 | |

# fasadi 1_4 RerZebs Soris

m. 1:100

saproeqto

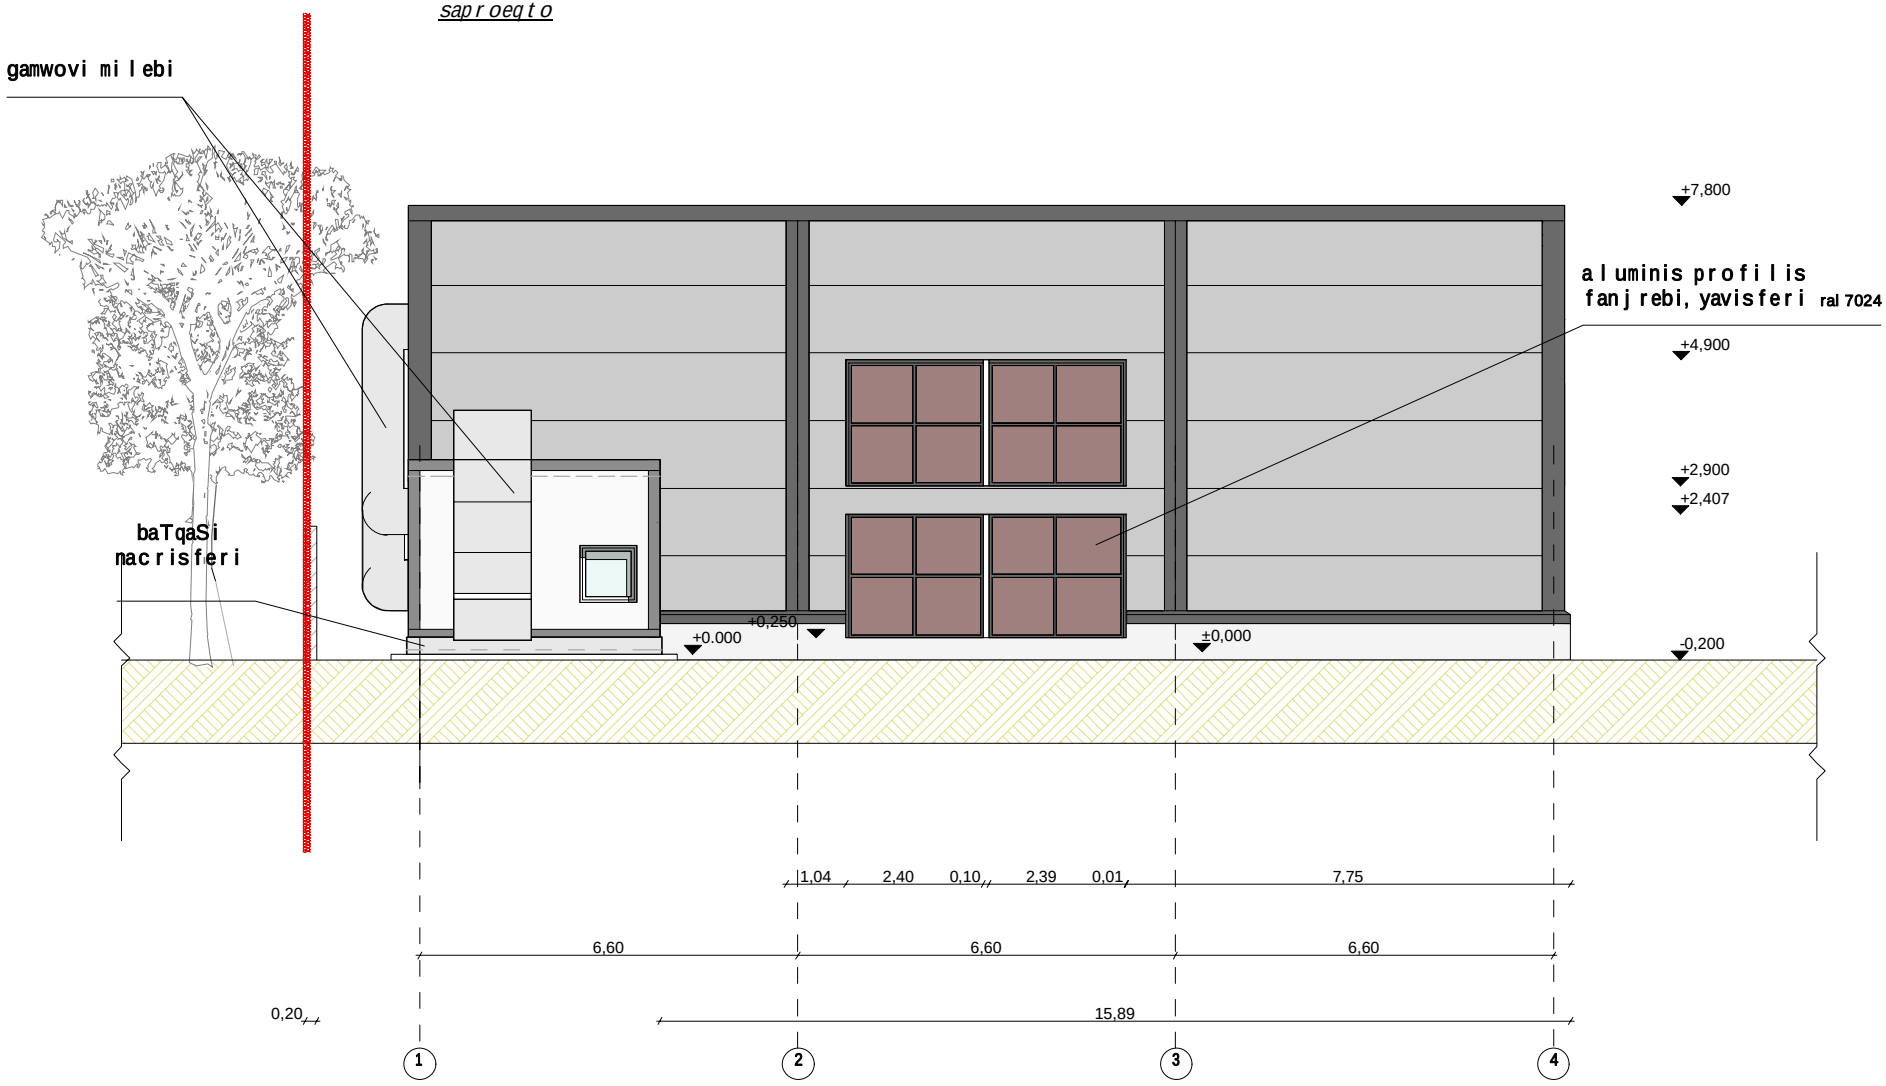



| | | | |
|---|---|---|---|
| Sps „atriumi" | | | 2013 |
| direqtori | | l. eraZe | fasadi 1_4 RerZebs Soris |
| arqiteqtori | | n. soxaZeE | |
| damkveTi | | Sps „omega motorsi"E | m. 1:100 |

# fasadi 4_1 RerZebs Soris

m. 1:100

saproeqto

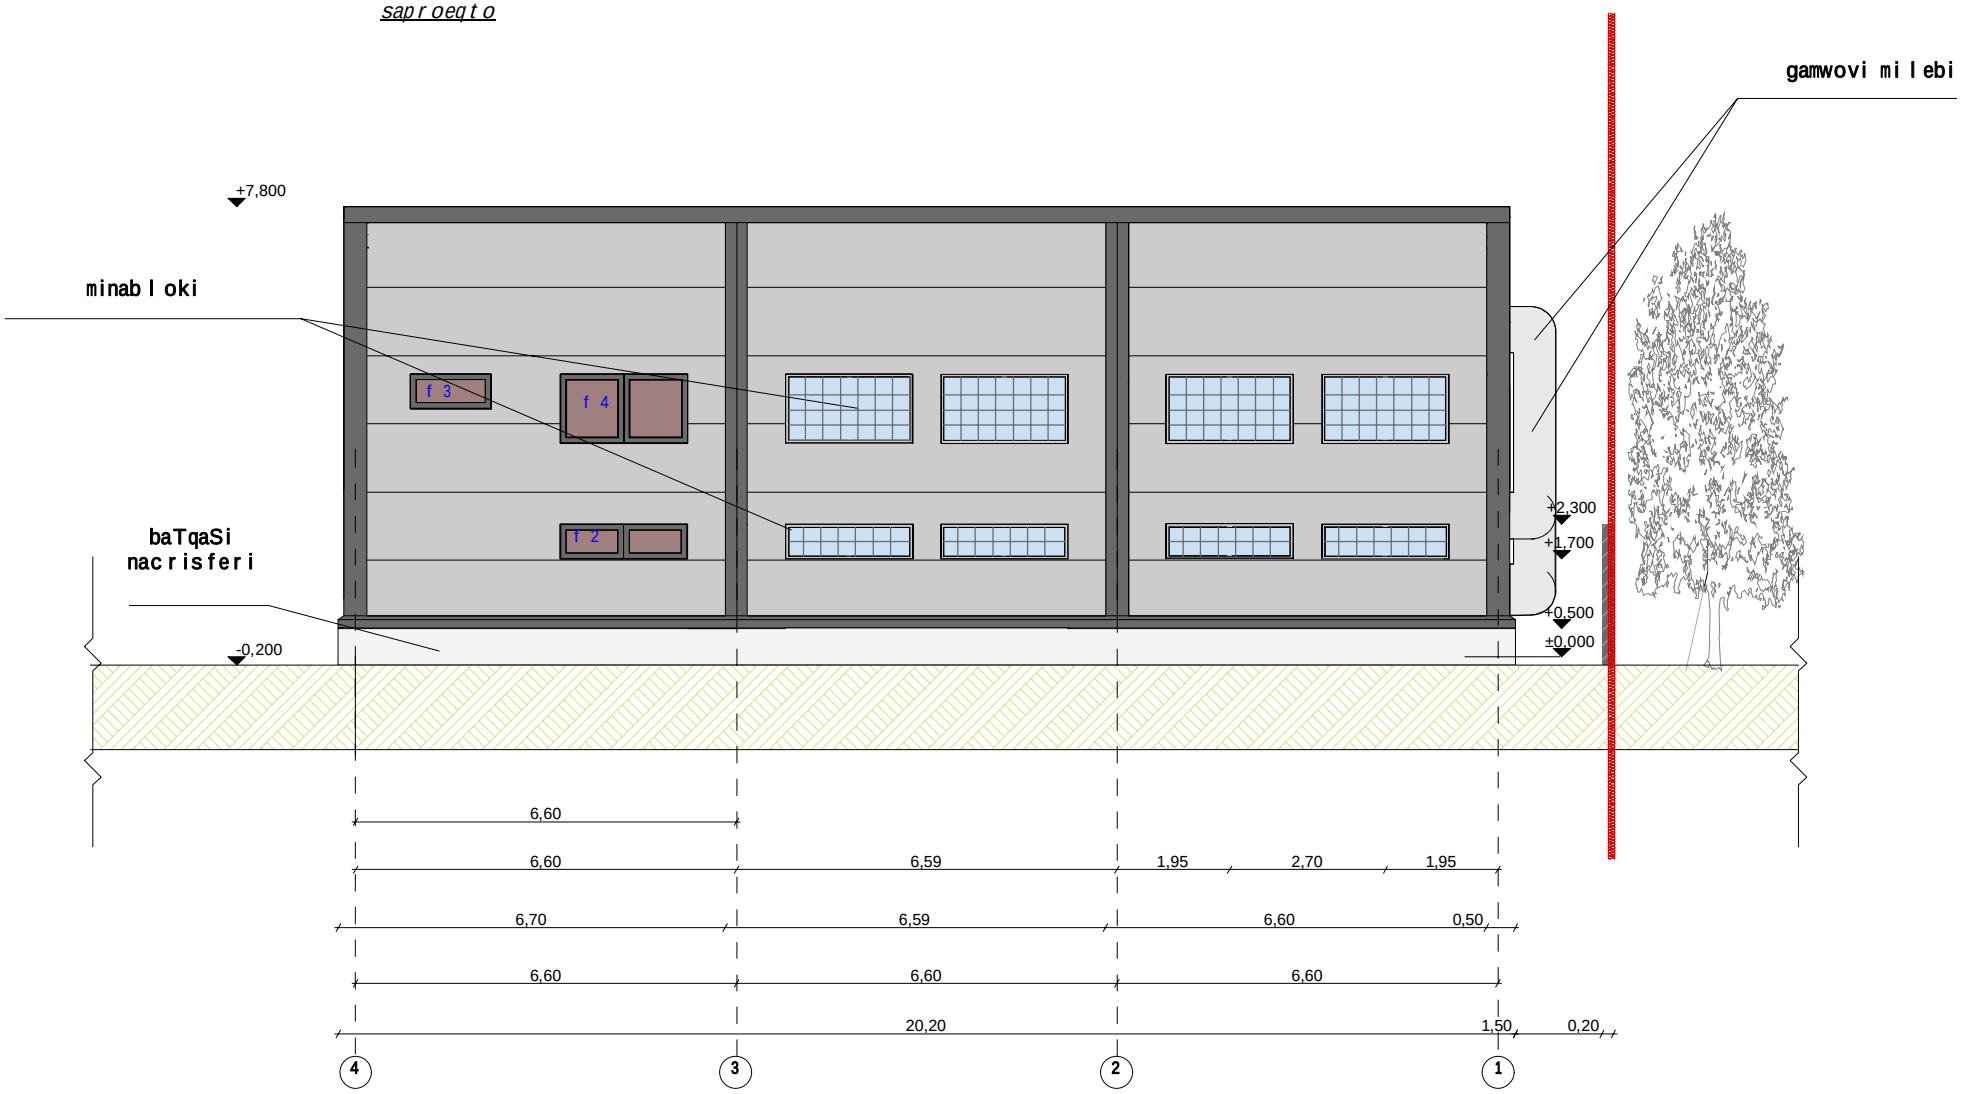


| | | | | |
|---|---|---|---|---|
| Sps ,, atriumi" | | | | 2013 |
| direqtori | | l. eraZe | fasadi 4_1 RerZebs Soris | |
| arqiteqtori | | n. soxaZeE | | |
| damkveTi | | Sps ,, omega motorsi"E | m. 1:100 | |