


არსებული 1:1 ჭრილი 1-2 ღერძზე
1:100მ

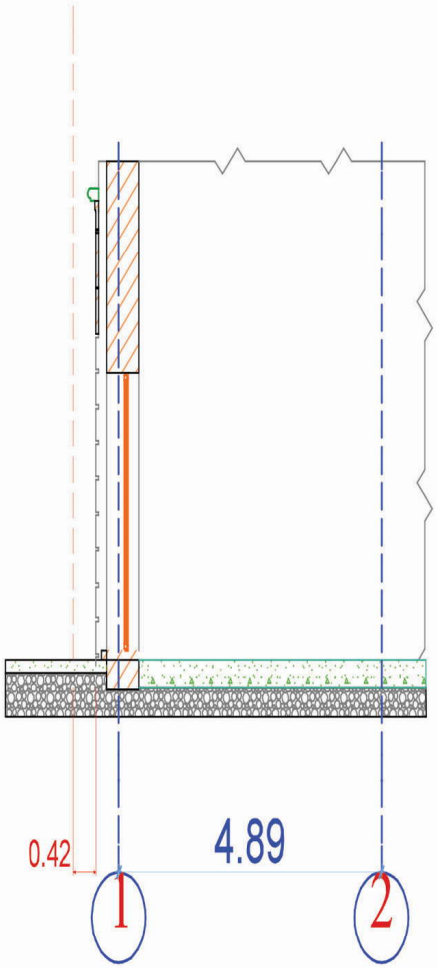


საპროექტო 1:1 ჭრილი 1-2 ღერძზე
1:100მ

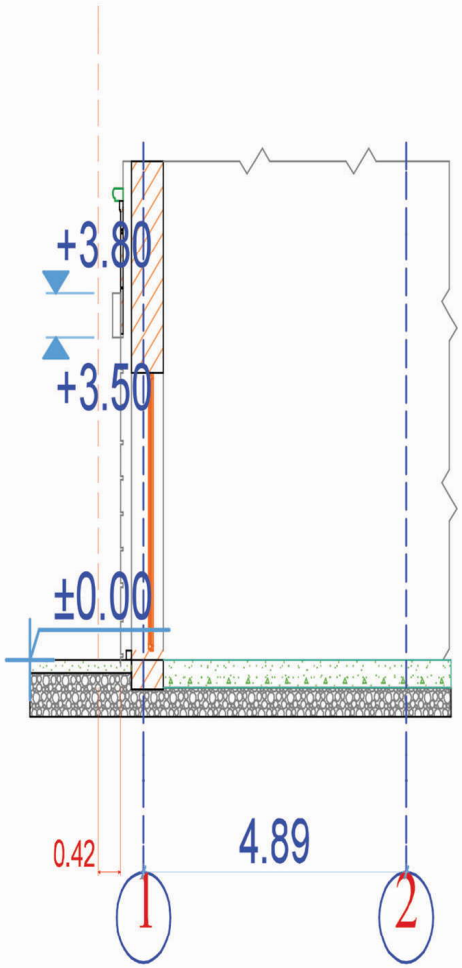


დამკვეთი	გ.ჭაჭიაშვილი			
პროექტის ავტორი	დ.ფერულავა			
მისამართი	ა.პაჭკორის ქ.N5-7			
საზღვრები მითითებულია დამკვეთის მიერ			ღია კაფე	
შესრულა	დ.ფერულავა		ჭრილი	

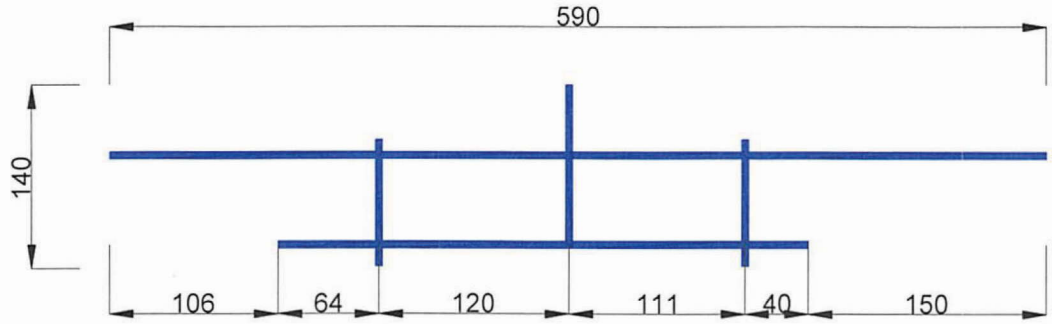

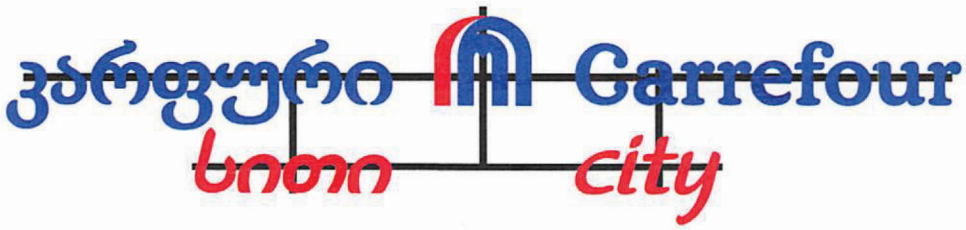

მასალები:
1. კარკასი - მილკვადრატი - 40x40 მმ
2. კონსტრუქცია შეიკვრება შედუღების აპარატით და ქანჩ - ჭანჭიკით

არსებული ფასადი ა-ბ ღერძზე
1:100მ

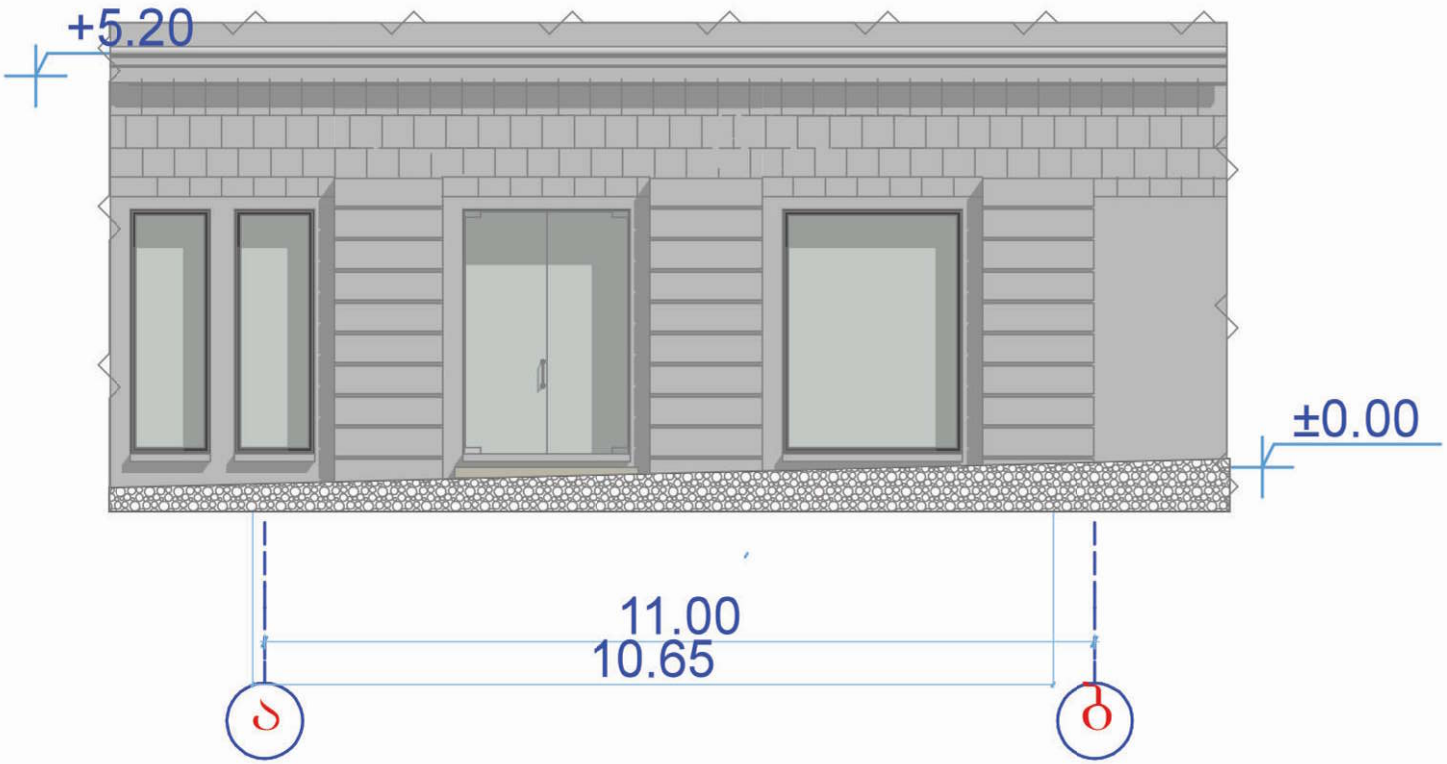


დამკვეთი	გ.ჭაჭიაშვილი		UNITED GEORG	
პროექტის ავტორი	დ.ვერულავა			
მისამართი	ა.პუშკინის ქ.№5-7		ღია კაფე	სტადია: მ. პ. / ფურცელი: ა –4 / რაოდ.:
ხაზღვრები მითითებულია დამკვეთის მიერ				
შეასრულა	დ.ვერულავა		ფასადი	თარიღი: 30.10.2016 / დაკვეთა: / სანშტაბი: 1 : 100



მასალები:
1. კარკასი - მილკვადრატი - 40x40 მმ
2. კონსტრუქცია შეიკვრება შედუღების აპარატით და ქანჩ - ჭანჭიკით

არსებული და საპროექტო გეგმა
1:100მ

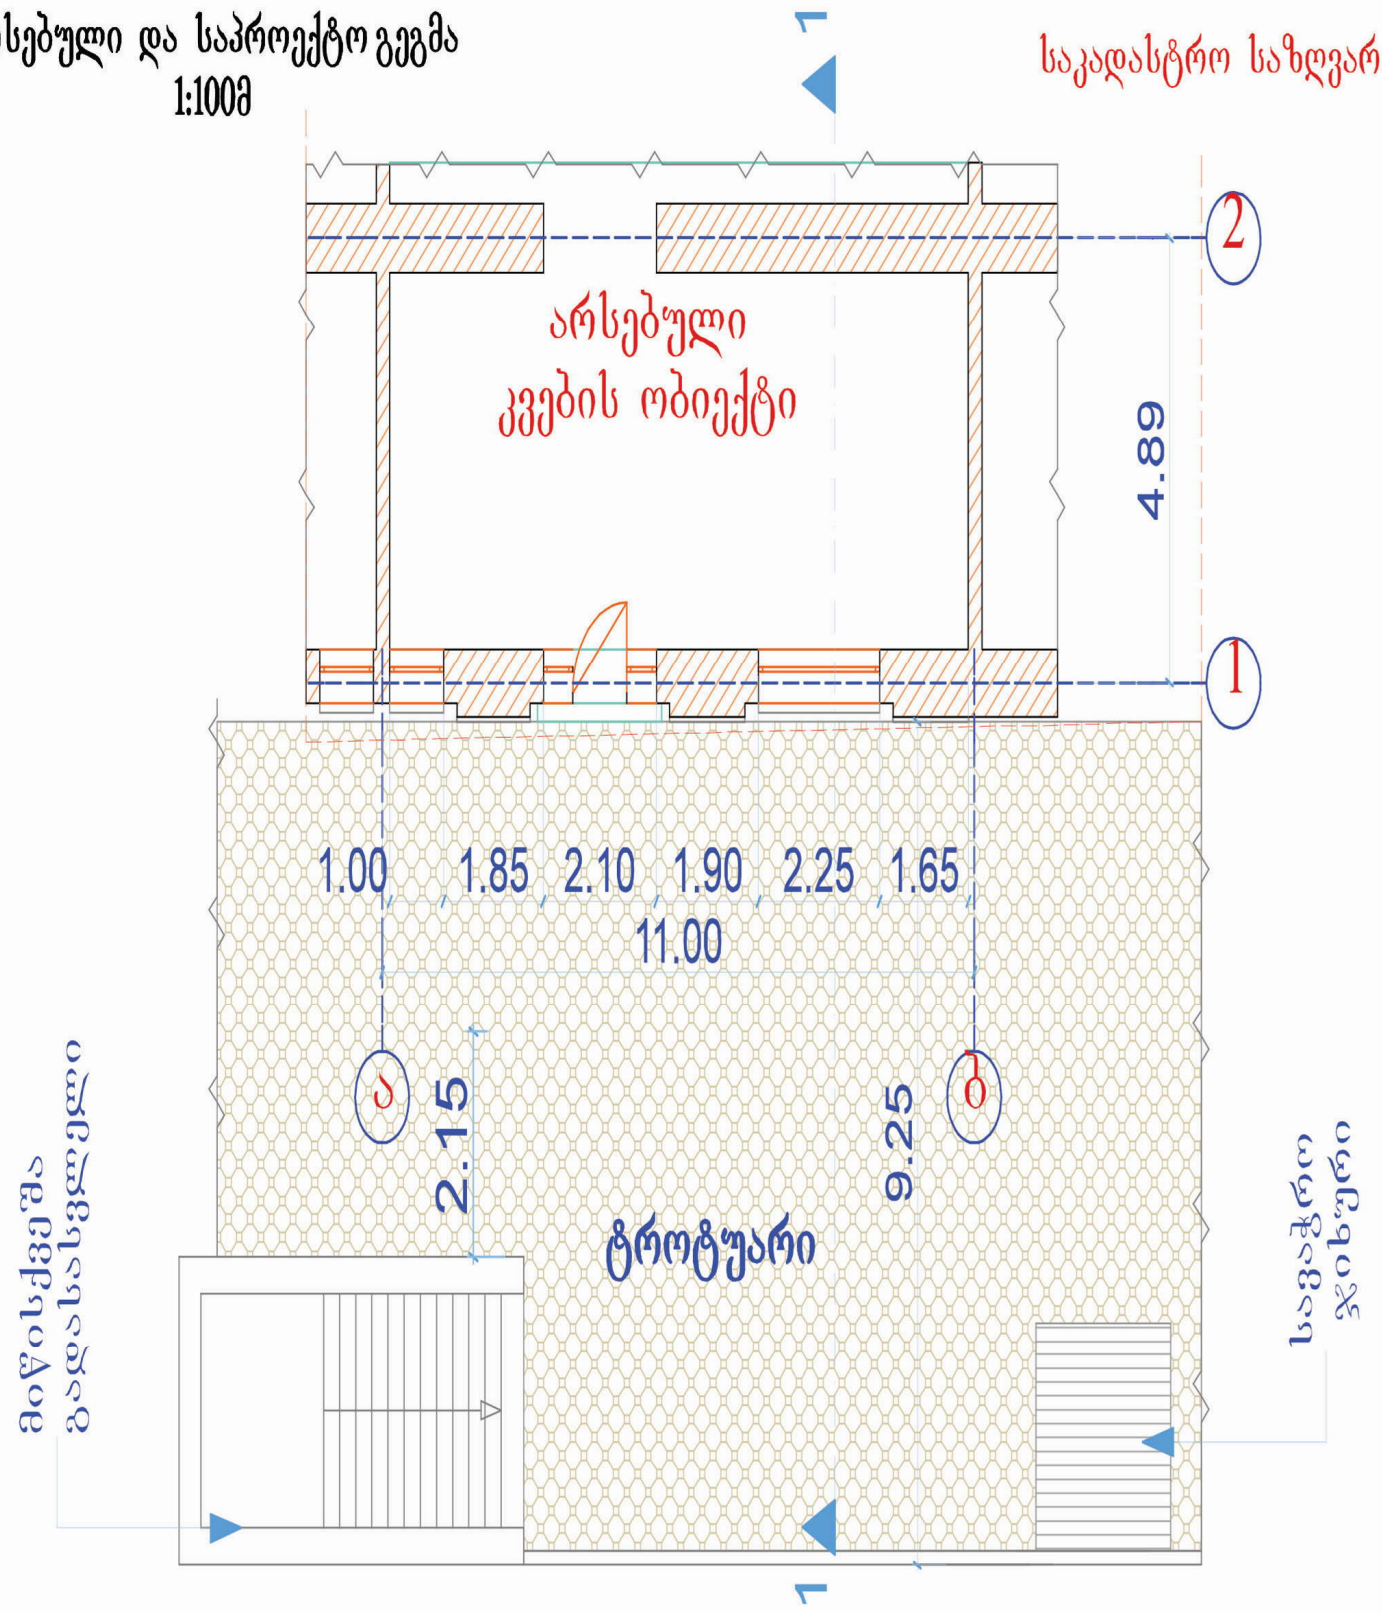


პუშკინის ქ.

დამკვეთი	გ.ჭაჭიაშვილი		UNITED GEORG	
პროექტის ავტორი	დ.ვერულავა			
მისამართი	ა.პუშკინის ქ№5-7		ღია კაფე	სქემა
საზღვრები მითითებულია დამკვეთის მიერ				
შესრულა	დ.ვერულავა			

სქემა	ფურცელი	რაოდ.
გ.ა.	ა -4	
თარიღი	დამკვეთი	მასშტაბი
30.10.2016		1 : 100

არსებული ფასადი ა-ბ ღერძზე
1:100მ

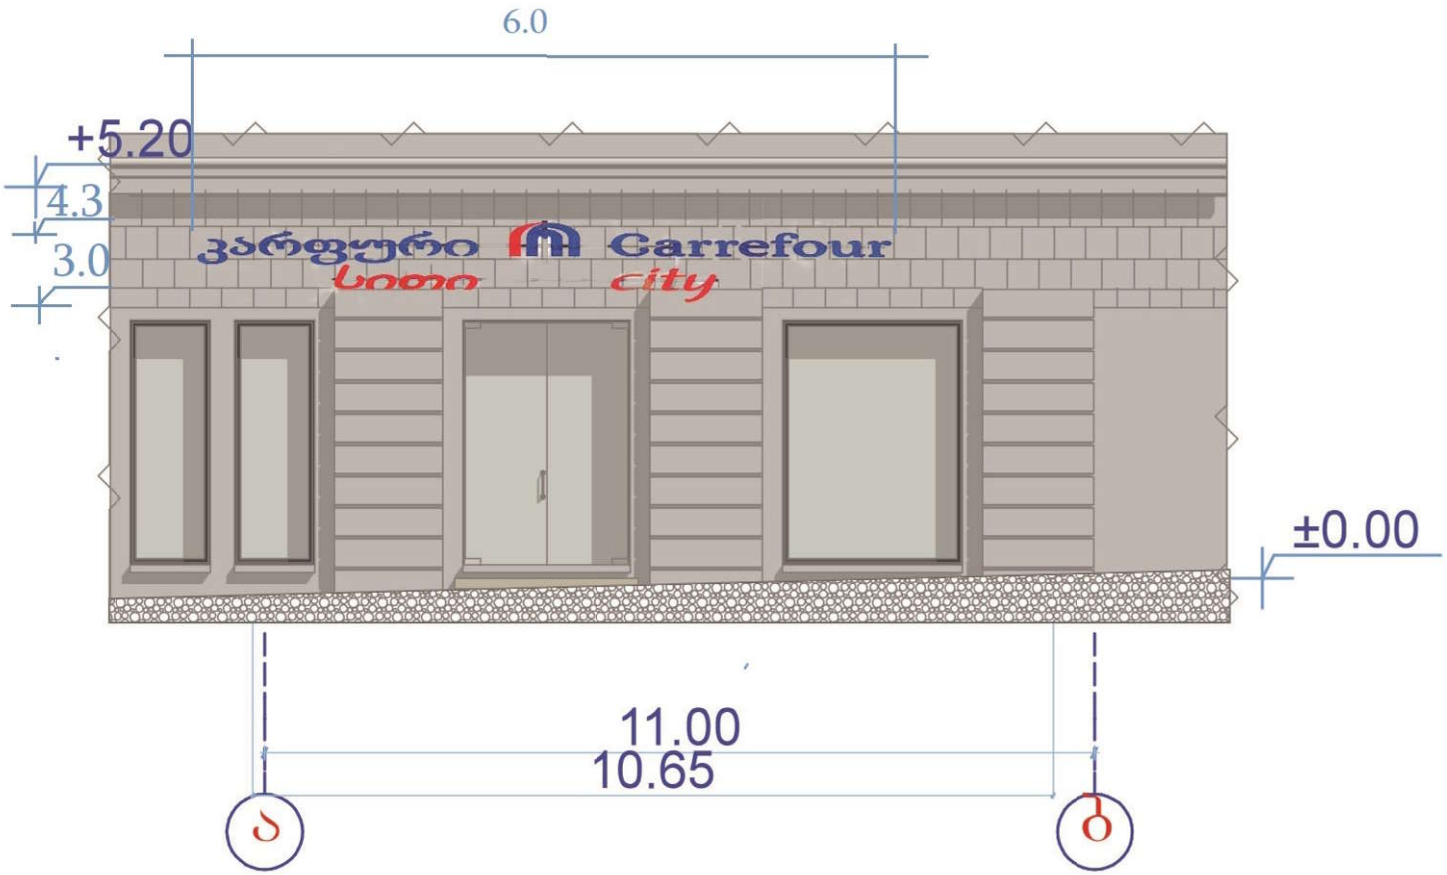


ლაითბოქსი ეწყობა მოცულობითი ასოებით.
გვერდები პევეხა
წინა ფასადი ფერადი გამჭვირვალე ორგანული მინა
განათება თითოეულ ფიგურაში ზომით 1.30X6.0mm

დამკვეთი	გ.ჭაჭიაშვილი		UNITED GEORG	
პროექტის ავტორი	დ.ვერულავა			
მისამართი	ა.პუშკინის ქ.№5-7		ღია კაფე	სტადია: მ. პ. / ფურცელი: ა –4 / რაოდ.:
ხაზღვრები მითითებულია დამკვეთის მიერ				
შეასრულა	დ.ვერულავა		ფასადი	თარიღი: 30.10.2016 / დაკვეთა: / ჩარჩატა: 1 : 100

საკადასტრო გეგმა

საჯარო რეესტრის ეროვნული სააგენტო

საკადასტრო კოდი:	01.18.03.018.053	ნაკვეთის დანიშნულება	არასასოფლო სამეურნეო
განცხადების ნომერი:	882015599835	ფართობი:	1409 კვ.მ (WGS 84 / UTM zone 38N)
მომზადების თარიღი:	26/11/2015		

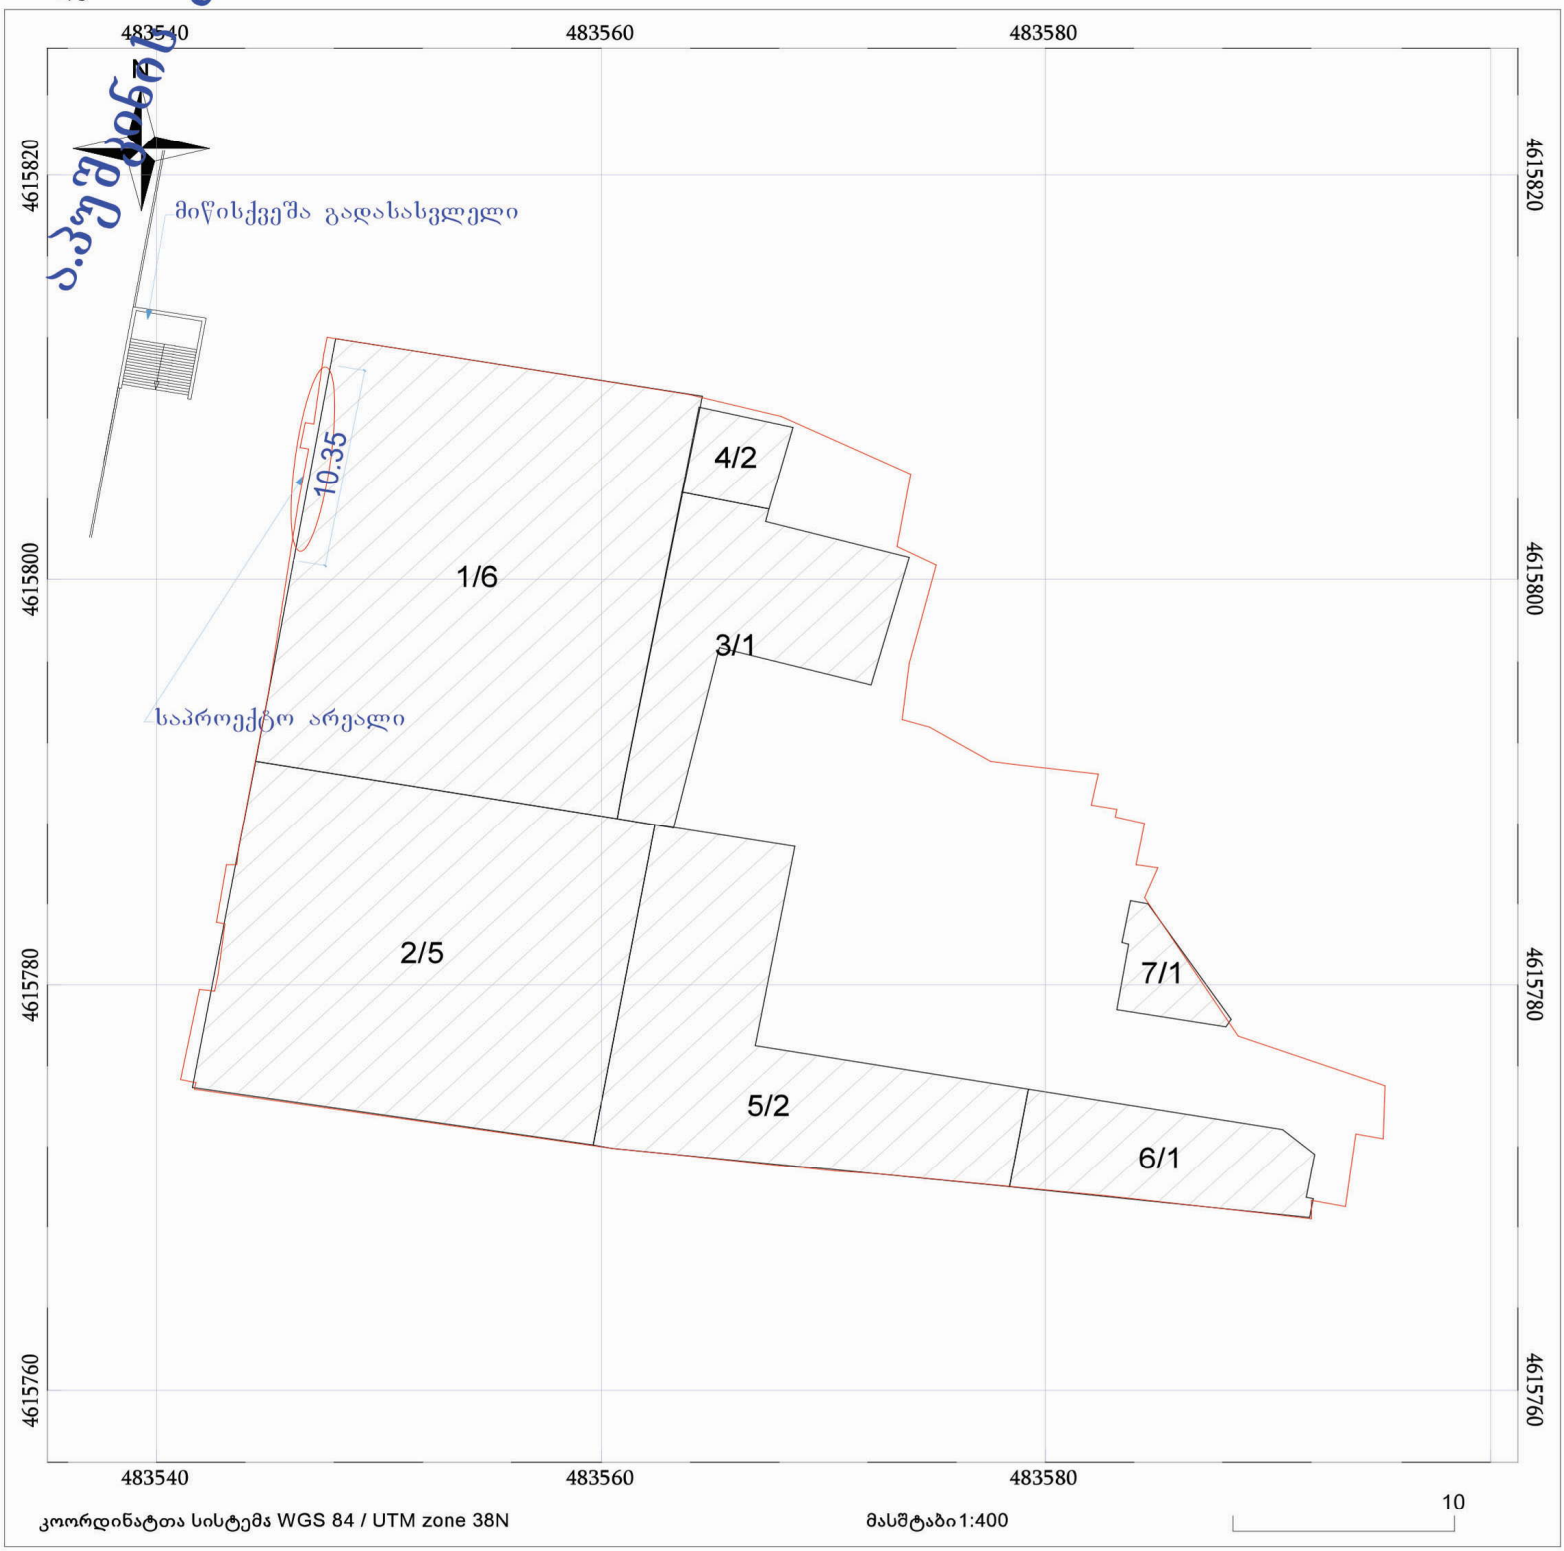

კოორდინატთა სისტემა WGS 84 / UTM zone 38N

მასშტაბი 1:400

ნაკვეთის საკადასტრო საზღვარი

ხაზობრივი ნაგებობა

ტყის ფონდი

05/25 შენობა /ნაგებობა

05/25 მშენებარე ნაგებობა

ვალდებულება

განმარტებითი ბარათი

საპროექტო ობიექტი მდებარეობს ქ.თბილისში, ალ.პუშკინის ქ. №7-ში, I სართულზე, საკადასტრო კოდით: 01.18.03.018.053.509.

წარმოდგენილი პროეწტით გათვალისწინებულია სარეკლამო აბრის მონტაჟი ფასადზე თავისი ლედ განათებით და რკინის კონსტრუქციაზე აწყობილი ასოები, რომელიც განათედა ინდივიდუალურად