პირობითი აღნიშვნები

- ჯარის თავისუფალი სიბრტყე (მილიმეტრში)
- ოთახის ნომერი
- ჯარის ცვლადი სიმაღლე (წვეთებით)
- ჯარის თავისუფალი სიმაღლე
- დაკავებულობის ჯგუფი/ქვეჯგუფი
- ფარდობი
- დაკავებულობის დატვირთვა
- ოთახის დასახელება
- ოთახის სივრცის ფართობი
- ოთახის სივრცის ნომერი
- მაქსიმალური სავალი მანძილი
- ორსაათიანი ცვლადი ქარები
- სამრენველო ჯგუფის ქვეჯგუფი (სმ-1)
- სასანყობო ჯგუფის ქვეჯგუფი (სნ-2)
- გასასვლელის ნიშანი
- ქავშლატმოგრძენი სისტემა
- მექანიკური განიავების სისტემა
- სახანძრო განგაშის ხელით სამართავის კოლოფი
- ხელის ცეცხლმაქრი
- წყლის ღია ალით შეტრევანიდნისაენაცარი

შენიშვნები

გეგმებზე მოცემული ხანძარსანინააღმდეგო დაცვის სისტემების,მექანიკური მოწყობილობების, გასასვლელის ნიშნების და სხვა
შენიშვნა–ნაგებობის შესაბამისობების წესებით მოთხოვნილი სისტემების აღნიშვნების გაანგარებაა და რაოდენობა პირობითია. ხანძარსანინააღმდეგო დაცვის სისტემების, მექანიკური მოწყობილობების გასასვლელის ნიშნების და სხვა აუცილებელი სისტემების პროექტი უნდა შეთანხმდეს და განხორციელდეს შესაბამისი სპეციალისტების მიერ
შენიშვნა–ნაგებობის შესაბამისობების წესებში მითითებული მოთხოვნების და სტანდარტების გამოყენებით.

გეგმებზე მოცემული დაკავებულობები. დაკავებულობის ჯგუფები და დაკავებულობის დატვირთვები, ასევე ევაკუაციის და კარების ცვლადობების ხარისხების შესაბამისი აღნიშვნები. გასასვლელამდე სავალი მანძილები. გასასვლელისაქნ სავალი სართო ბილიკების სიგრძეები და სხვა წესებთან შესაბამისობისთვის აუცილებელი გარემოებითი აღნიშვნები
განსაზღვრულია საქართველოს მთავრობის 2016 წლის 28 იანვრის №41 დადგენილებაში "ტექნიკური რეგლამენტის "შენობა ნაგებობის შესაბამისობების წესებისა და დამტკიცების თაობაზე" მიხედვით და აღნიშნული დადგენილების შვიდწერი რეკომენდაციების გათვალისწინებით.

ტეტრიქსი TETRIX
არქიტექტურა და მშენებლობა ARCHITECTURE AND CONSTRUCTION

საქართველო, თბილისი, პოსტავას ქუჩა №77
GEORGIA, TBILISI, KOSTAVA st.
კონტაქტი CONTACT: tetrix.ge@gmail.com, 551 37 00 44
ს/კ ID 406213663

შენიშვნა:
NOTICE:

ექსპლიკაცია:
EXPLICATION:

პროექტის დასახელება: **PROJECT NAME:**

საამქრო/სტამბა

პროექტის მისამართი:		ქალაქი თბილისი, პოსტავის ქუჩა №5	
PROJECT ADRESS:		City Tbilisi, Enuqidze street #5	
დამკვეთი:		შპს "ავტომობილისტი"	
CLIENT:		Ltd "Avtomobilisti"	
თანამდებობა	**POSITION:**	ხელმოწერა: SIGNATURE:	სახელი/გვარი: NAME/SURNAME:
დირექტორი	**DIRECTOR**		დავითი ჩიკვაიძე DAVITI CHIKVAIDZE
მთავარი არქიტექტორი	**Senior Architect**		გიორგი არევაძე GIORGI AREVADZE
დაამტკიცა	**Processed**		გიორგი არევაძე GIORGI AREVADZE

სტადია:	არქიტექტურული პროექტი
Stage:	**Architectural Project**
ნახაზის ნომერი: **Drawing number:**	ა - 3
ნახაზის დასახელება:	გეგმა 0.00 ნიშნულზე
Drawing name:	

ფურცელი **Paper**	ინდექსი **Index**	მასშტაბი **Scale**
A3	ა	1:100

15/05/2021

გენგეგმა

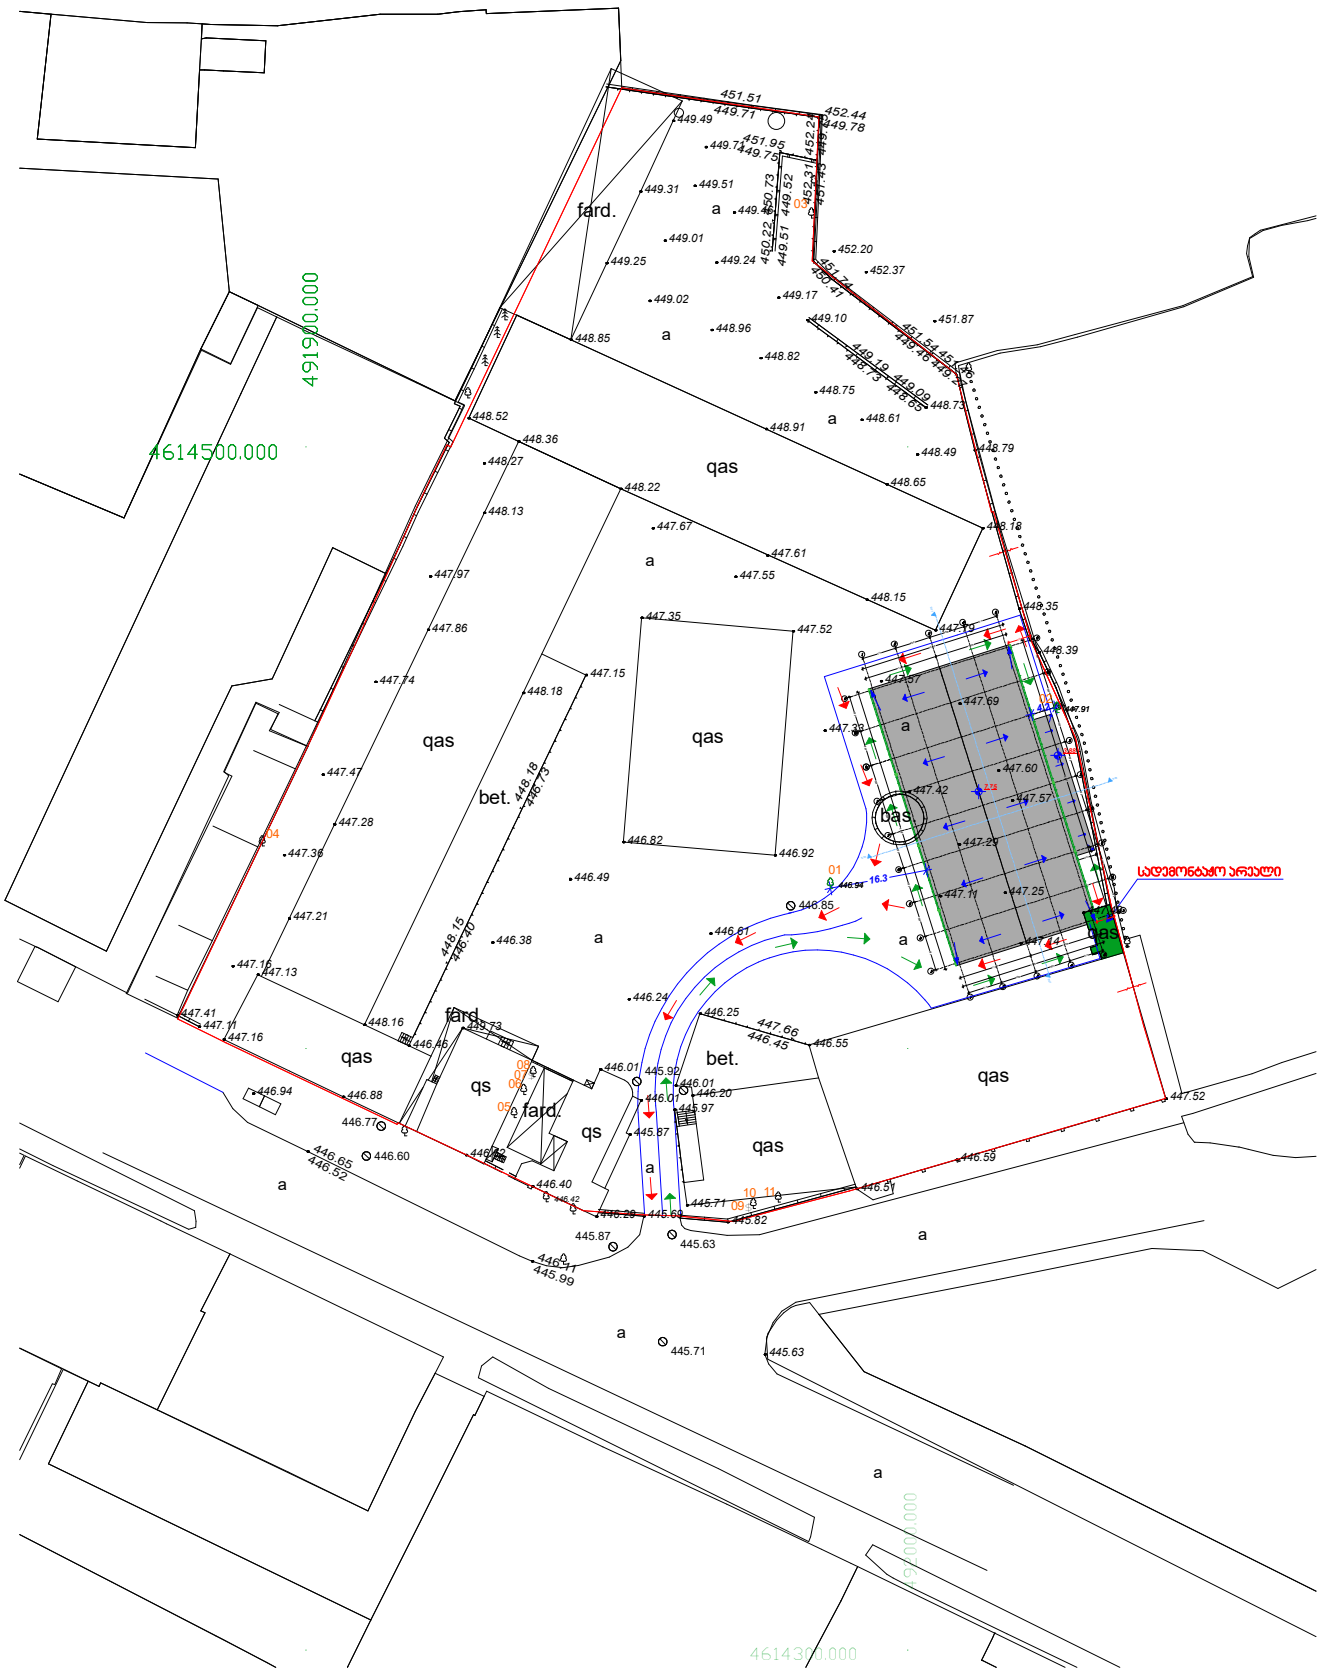

ტ ე ტ რ ი ქ ს ი
არქიტექტურა და მშენებლობა

TETRIX
ARCHITECTURE AND CONSTRUCTION

საქართველო, თბილისი, კოსტავას ქუჩა №77
GEORGIA, TBILISI, KOSTAVA st.
კონტაქტი/CONTACT: tetrix.ge@gmail.com, 551 37 00 44
ს/კ ID 406213663

შენიშვნა:
NOTICE:

ექსპლიკაცია:
EXPLICATION:

პროექტის დასახელება:	**PROJECT NAME:**

სასაწყობე შენობა
Warehouse building

პროექტის მისამართი: **PROJECT ADRESS:**		ქალაქი თბილისი, ენგელიძის ქუჩა №5 City Tbilisi, Enuqidze street #5	
დამკვეთი: **CLIENT:**		შპს "ავტომობილისტი" Ltd "Avtomobilisti"	
თანამდებობა:	**POSITION:**	ხელმოწერა: SIGNATURE:	სახელი/გვარი: NAME/SURNAME:
დირექტორი	**DIRECTOR**		დავითი ჩიკვაიძე DAVITI CHIKVAIDZE
მთავარი არქიტექტორი	**Senior Architect**		გიორგი არევაძე GIORGI AREVADZE
დამმუშავა	**Processed**		გიორგი არევაძე GIORGI AREVADZE

სტადია:	არქიტექტურული პროექტი
Stage:	**Architectural Project**
ნახაზის ნომერი: **Drawing number:**	ა - 3
ნახაზის დასახელება:	გენგეგმა
Drawing name:	

ფურცელი **Paper**	ინდექსი **Index**	მასშტაბი **Scale**
A3	ა	1:100

15/05/2021

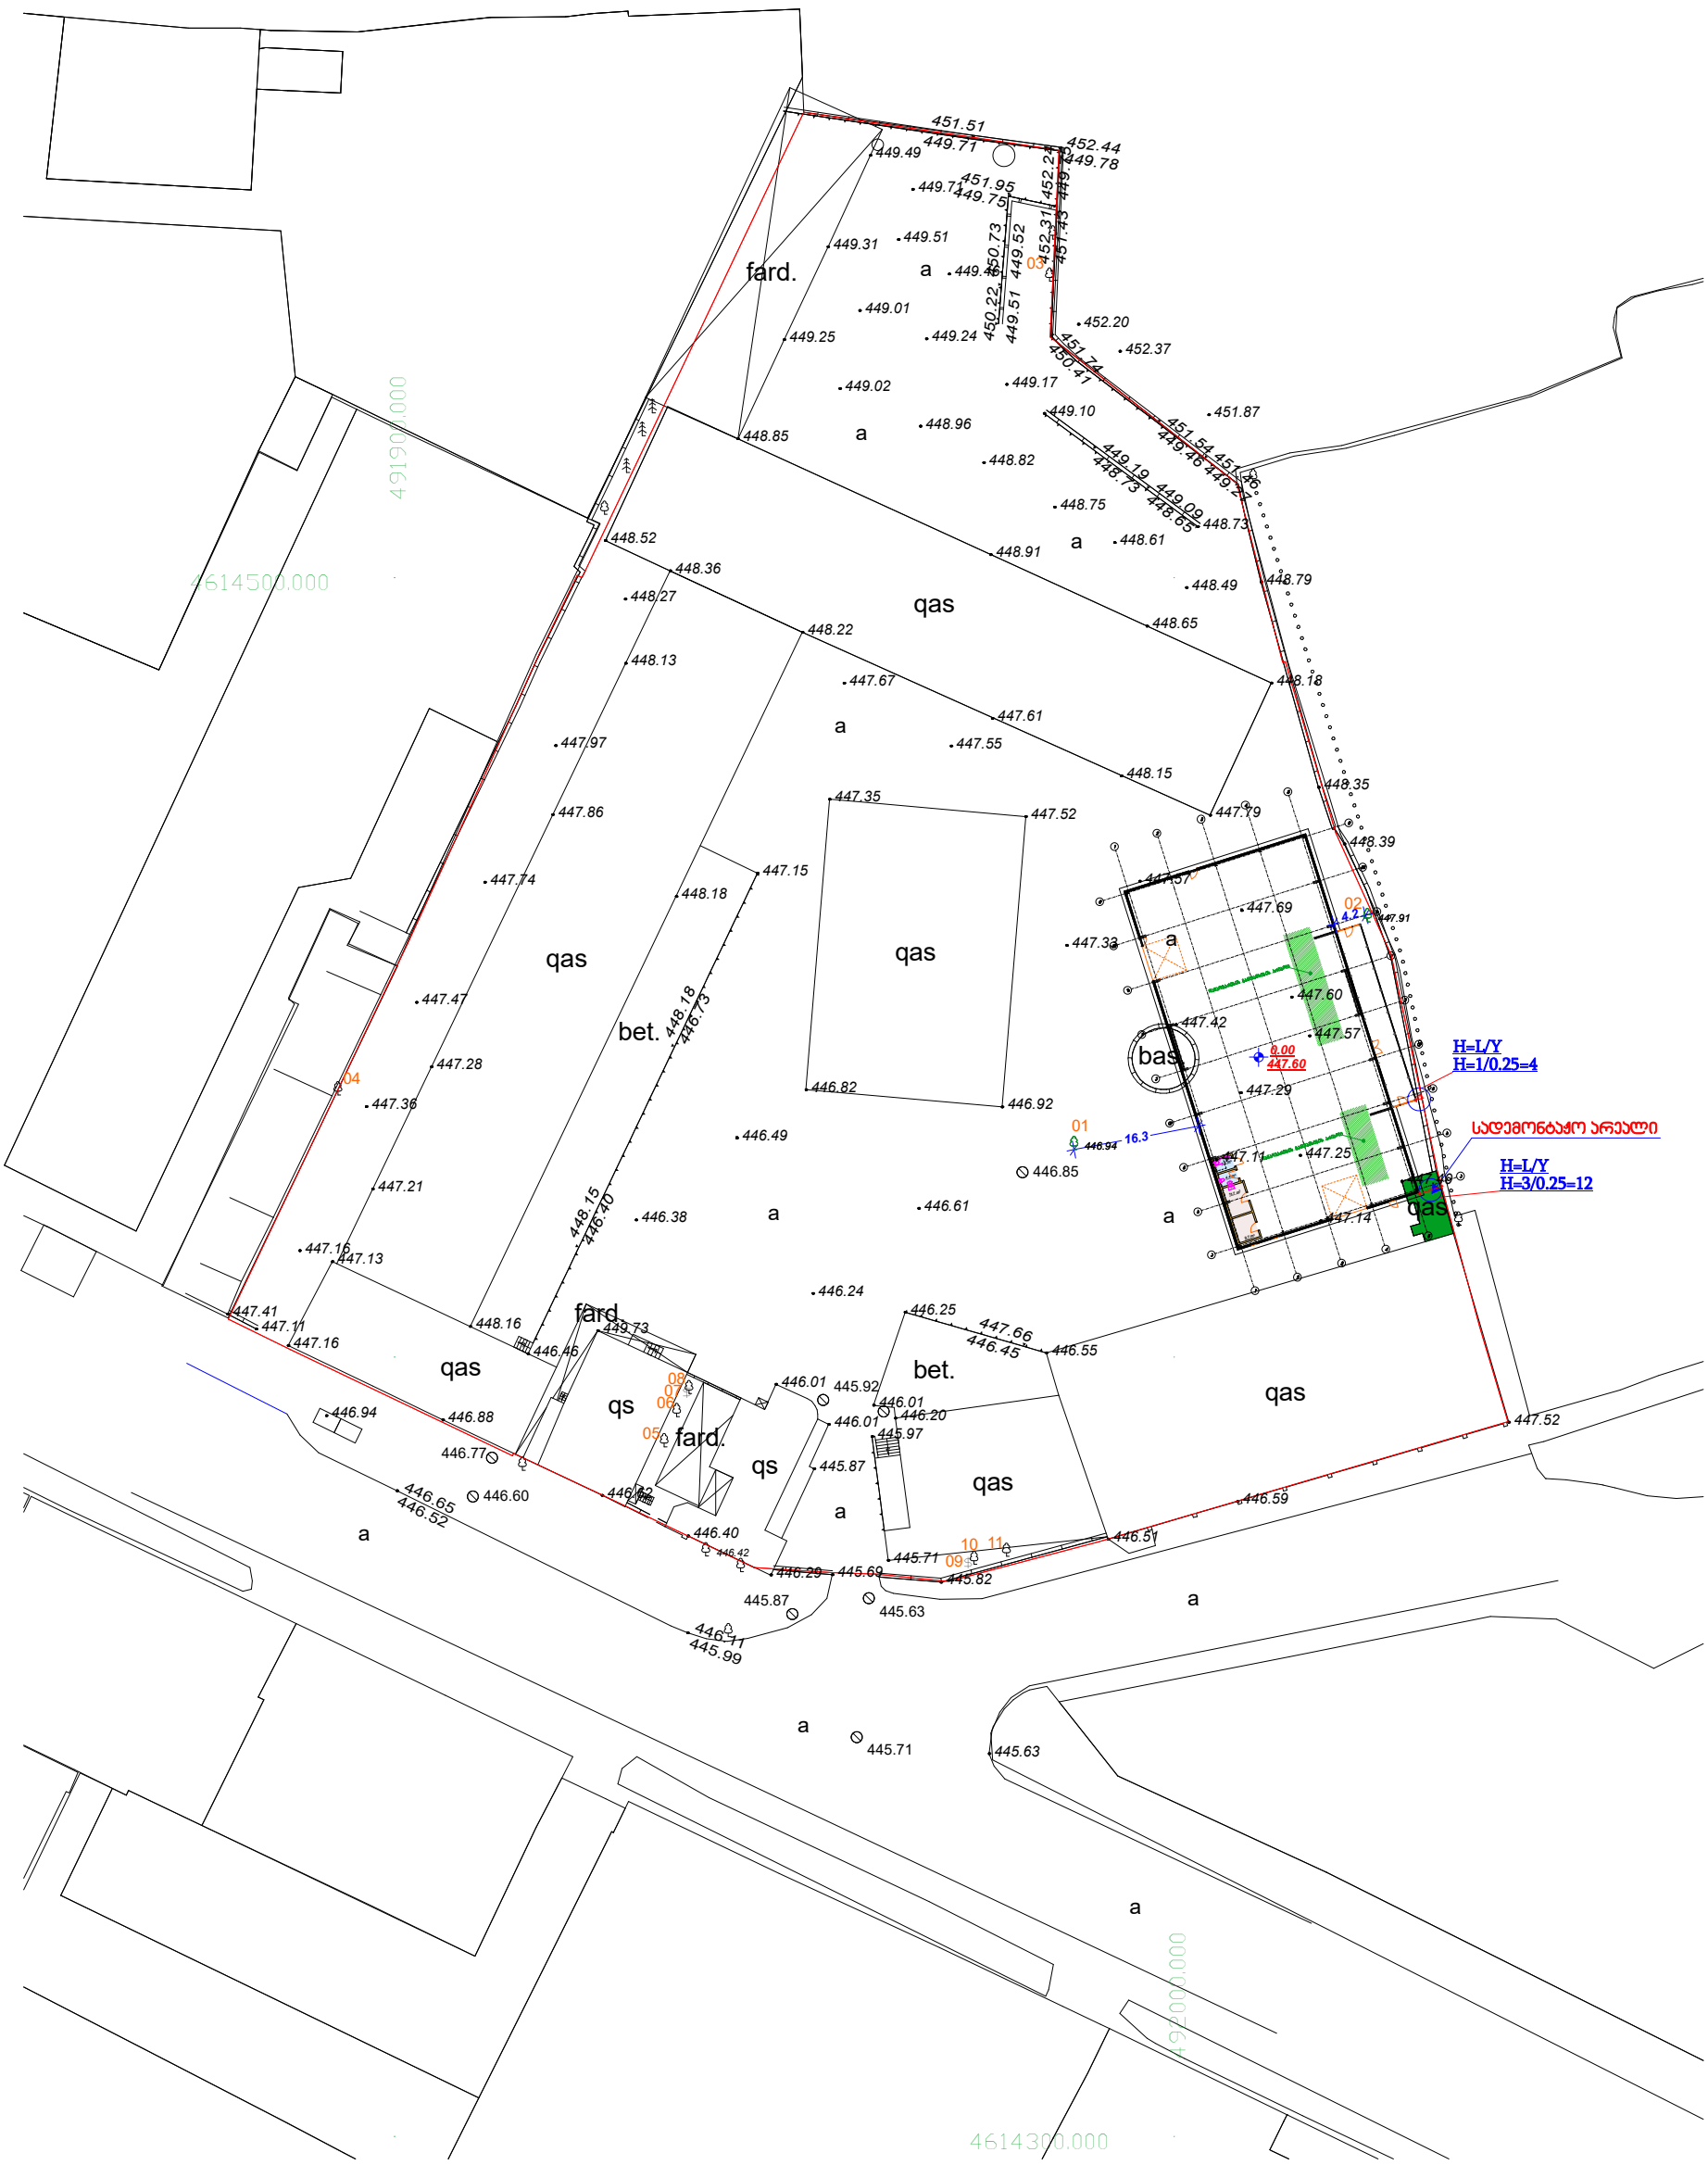

4.4 m2

4.4 m2

1.7 m2

9.7 m2

a

a

b

b

g

g

d

d

e

e

v

v

z

z

T

T

i

i

1

1

2

2

3

3

4

4

5

5

16.3

4.2

1m

30

0.00

დანადგარების განთავსების არეალი

დანადგარების განთავსების არეალი

446.38

449.73

446.24

446.49

446.61

446.55

447.40

447.14

447.11 447.25

447.29

447.57

447.42

446.92

446.82

447.33

447.52

447.67

447.55

447.79

448.15

447.57

447.69

447.60

446.25

446.20
445.97

445.71

446.51

448.22

449.02

447.52

446.59

447.41

447.16

446.88

446.94

446.42

447.91

4

447.66
46.45

451.46

449.27

451.54

449.46

451.74

450.41

452.31

451.43

452.44
449.78

451.51
449.71

447.11

447.16

447.21

447.36

447.47

447.74

447.97

448.36

448.27

448.13

447.86

447.28

447.13

448.85

449.01

449.24

449.46

449.51

449.71

448.96

448.82

448.75

448.61

448.49

449.09

448.65

449.19

448.73

449.10

448.73

449.17

452.24

449.75

451.95
449.75

450.73

449.52
450.22

449.51

449.31

449.25

449.49

448.39

448.18

448.65

448.91

448.52

448.18

446.73

448.15

446.40

448.16

446.46

448.18

447.15

451.87

452.37

452.20

447.61

446.01

446.01

446.01 446.94

446.62

446.40

446.29 445.82

446.77

445.63

445.92

446.85

447.35

448.35

448.79

446.60

445.69

445.87

445.87

446.65

446.52

4

4
4

46.11
5.99

445.71 445.63

დამკვეთი

დახაზა

m 1:1000

პირობითი აღნიშვნები

qs
qa

საცხოვრებელი შენობა
არასაცხოვრებელი შენობა
farduli

nangrevi

სათბური

cist. cist.

დანგრეული შენობა

სათბური

რეზერვუარი

ასფალტის გზა

bordiuri

xr.

a

არაასფალტირებული გზა
rkinigza

ბეტონის ღობე
ლითონის ღობე
ხის ღობე
მავთულბადის ღობე
nayari miwa
წყლის კონტური საყრდენი კედელი

მშრალი ხევი
მთავარი izohifsi
221 izohifsi სიმაღლით

მიწის ნაკვეთის საზღვარი

xeebis mwkrivi
cocxali ღობე

კონტურული ხაზი

tr. transformatori, el. qvesadguri

ელექტრო ფერმა, ბოძი
განათების ელ. ბოძი

ხეები, პალმა, ბუჩქი

ონკანი,სათვალთვალო ჭა
ბენზინგასამართი სადგური

WGS 84 - ის კოორდინატთა სისტემის UTM პროექცია, სიმაღლური ნიშნულები პირობითია

შპს "საინჟინრო მომსახურების ცენტრი"

azoma

491900.000
4614500.000

ვ. ლომიძე

07/10/2020

r. jaxaia

ქ. რუსთავი, ხალხთა მეგობრობის გამზ. #39/62

492000.000
4614300.000

a

a

a

a

a

a a

a

a

a

a

a

qas

qas

qas

qas

qas

qas

qs

qs

bet.

bet.

fard.

fard.

fard.

bas.

qas

ვ. ლომიძე

01

02

03

04

08

05

06

10 11
09$

07$

სადემონტაჟო არეალი

447.60

H=L/Y
H=3/0.25=12

H=L/Y
H=1/0.25=4

გენგემა ტოპოძირზე, სიმაღლის განსაზღვრა

ტოპოგრაფიული გეგმა

ქ. თბილისი, ენუქიძის ქ. №5 (ნაკვ.03/001)

ს/კ №01.19.22.003.001

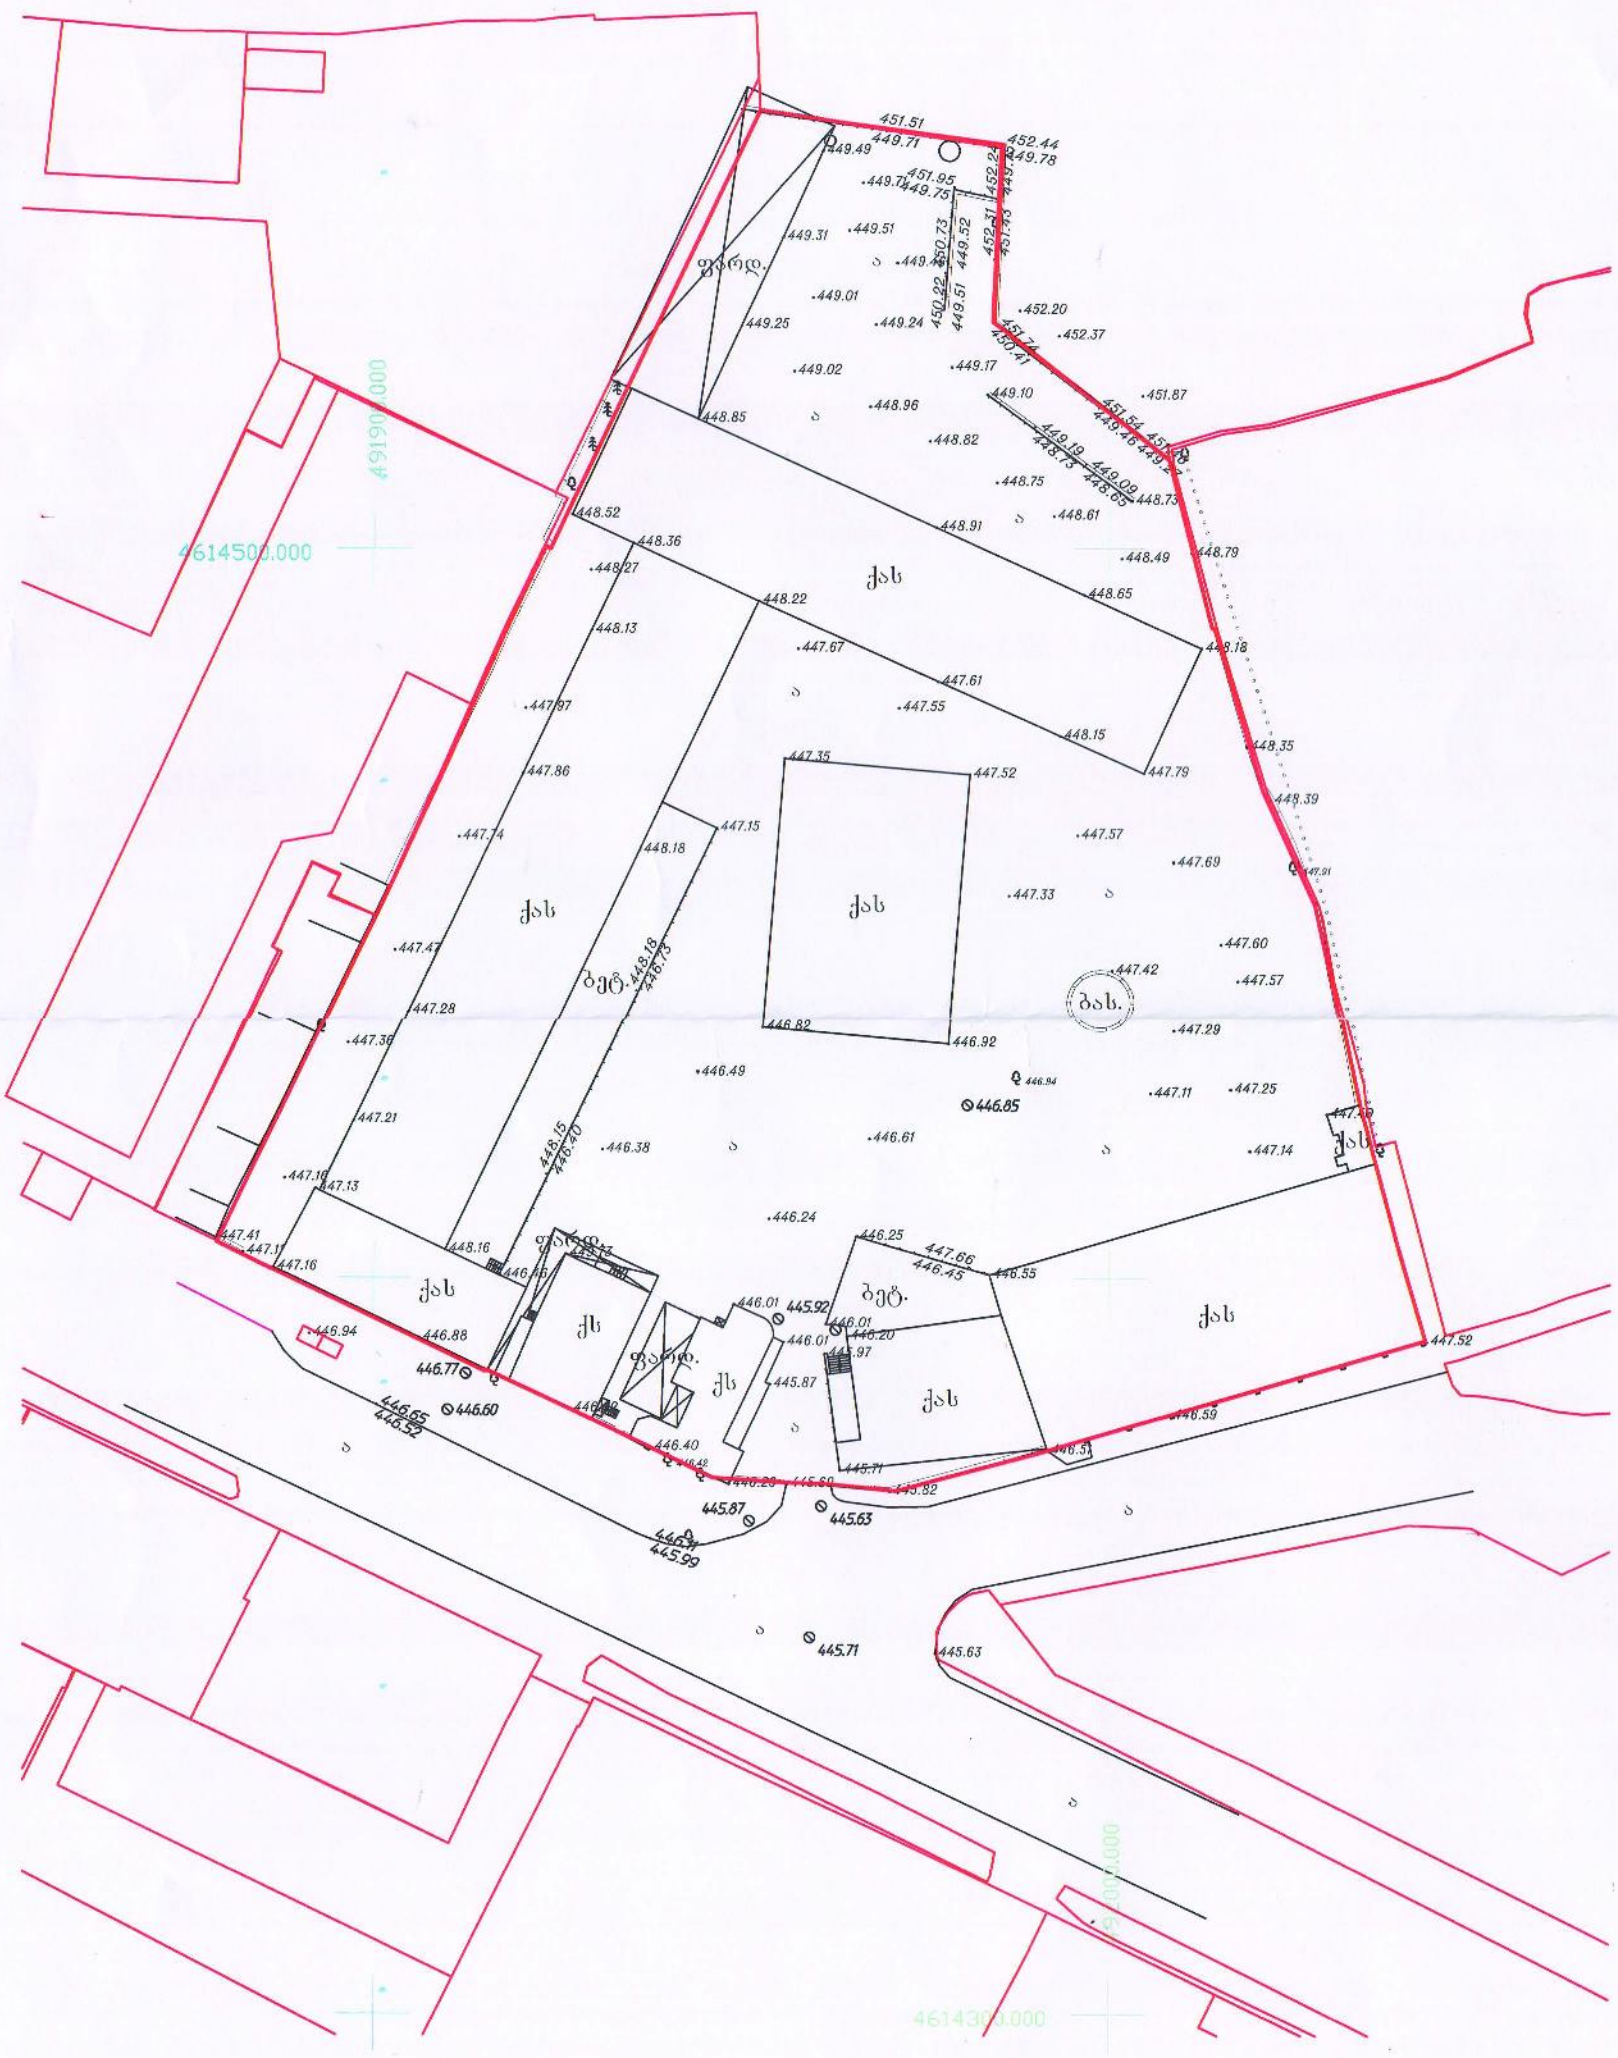

პირობითი აღნიშვნები	შპს "სანერვირე მიმსახურების ცენტრი"
WGS 84–ის კოორდინატთა სისტემაში შესრულებული, სიმაღლური ნიშნულები პირობითია	ქ. რუსთავი, ხალხთა მეგობრობის გამზ. №39/62
	ანაზომა: ქ. ლილოში
	შესახაზა: ქ. ლილოში
	დაამკვიდრა: რ. ჯანჯაია
	მ 1:500 — 07/10/2020