
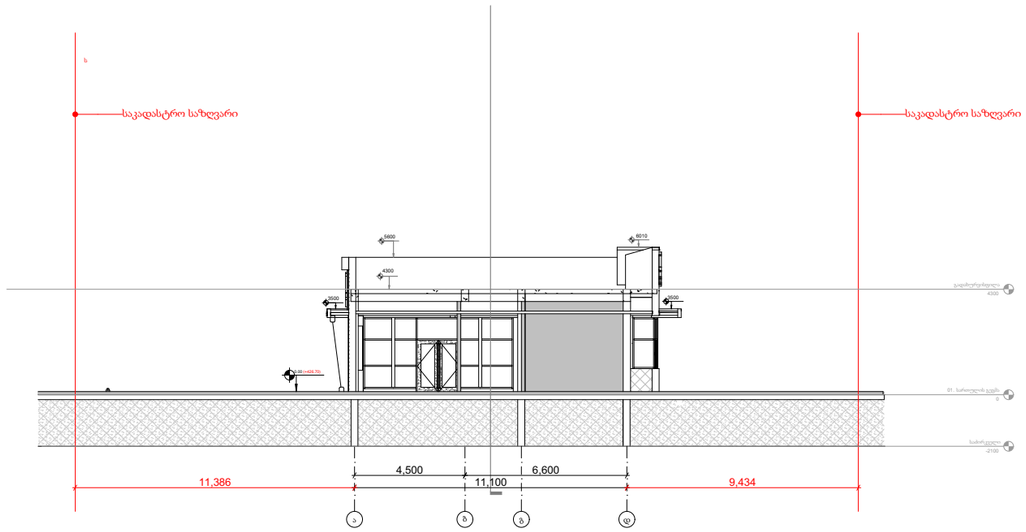


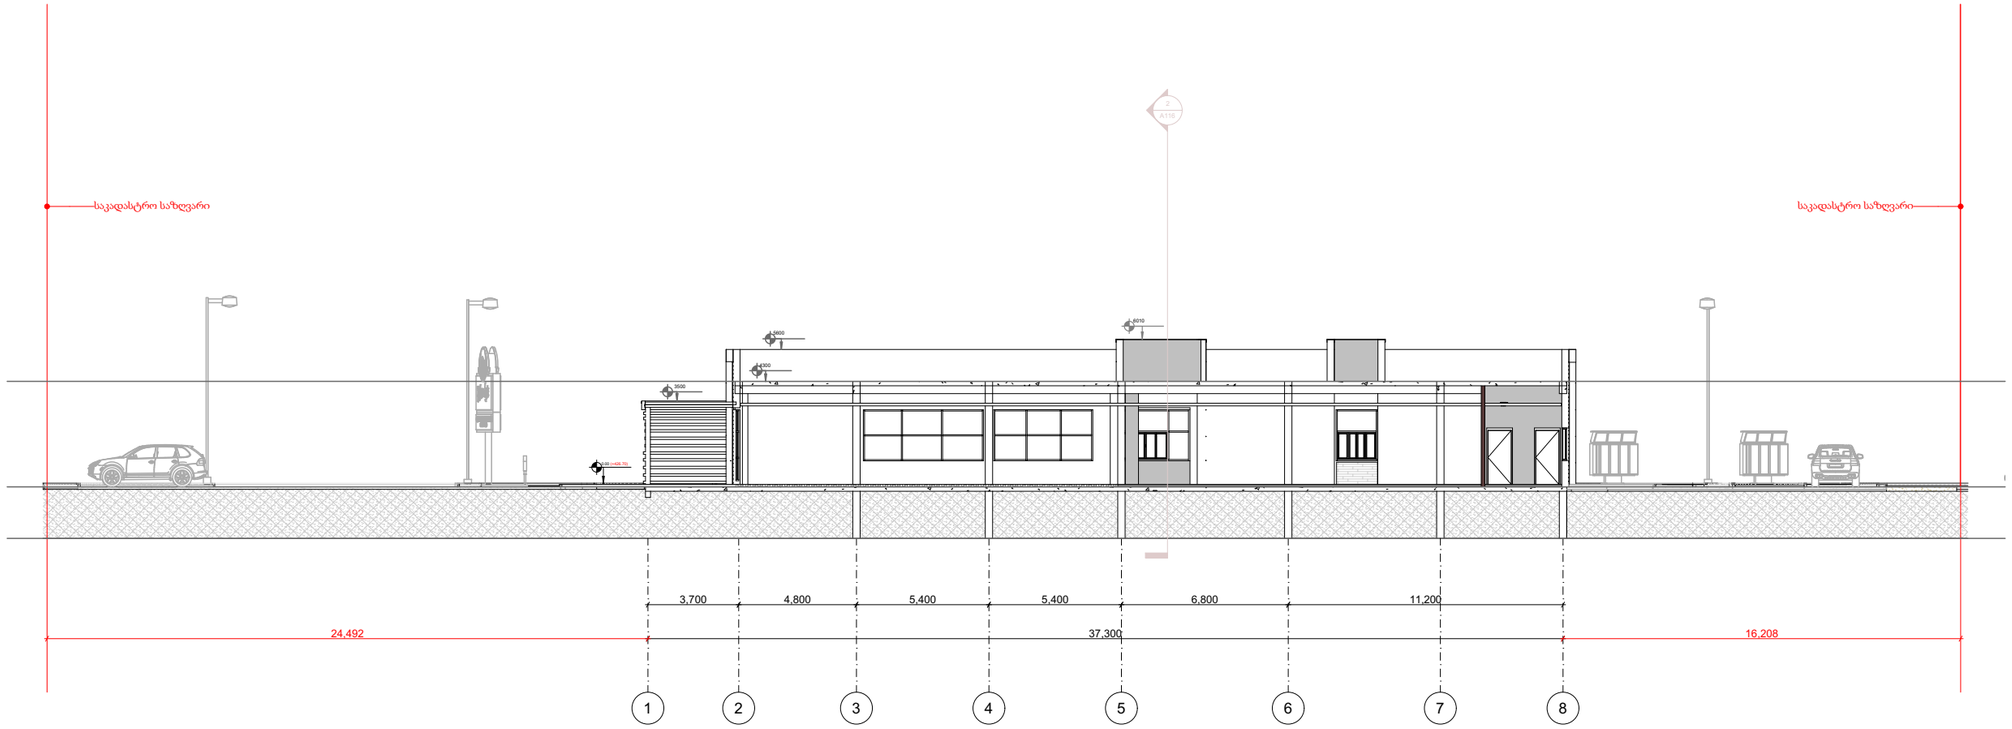

ელემენტ
კონსტრუქციები

არქიტექტურული
ნაწილი

ELEMENT CONSTRUCTION
205208746
შპს "ელემენტ კონსტრუქციები"

თარიღი:

დამკვეთი: შპს "ვ-ჯეო რესტორნები"

მისამართი: ქ.თბილისი,
ჯორჯ ბალანჩინის ქ.№9

ნახაზის ეტაპი: მუშა პროექტი

საპროექტო ჭრილები (1-1; 2-2)

მთავარი არქიტექტორი: ნინო კვიწინაშვილი

შესრულა: ნინო კვიწინაშვილი

დირექტორი: ლევან ბერაძე

ზომა A-3

მასშტაბი: **1 : 250**

ნახაზის ტიპი:
არქიტექტურული პროექტი

ფურცელი: ფურცლები: