| | | |

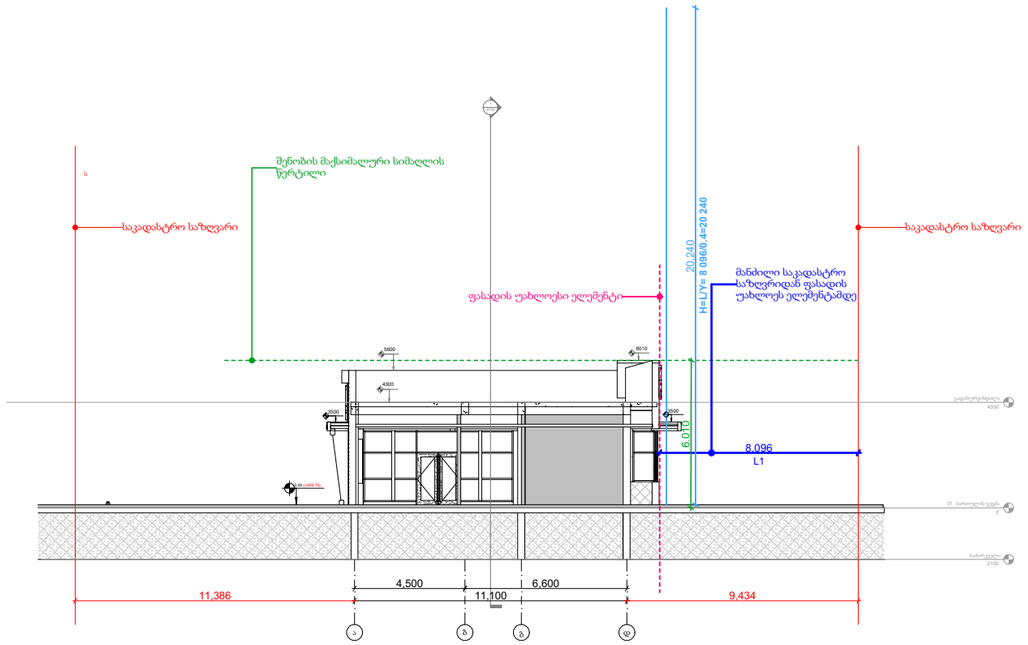

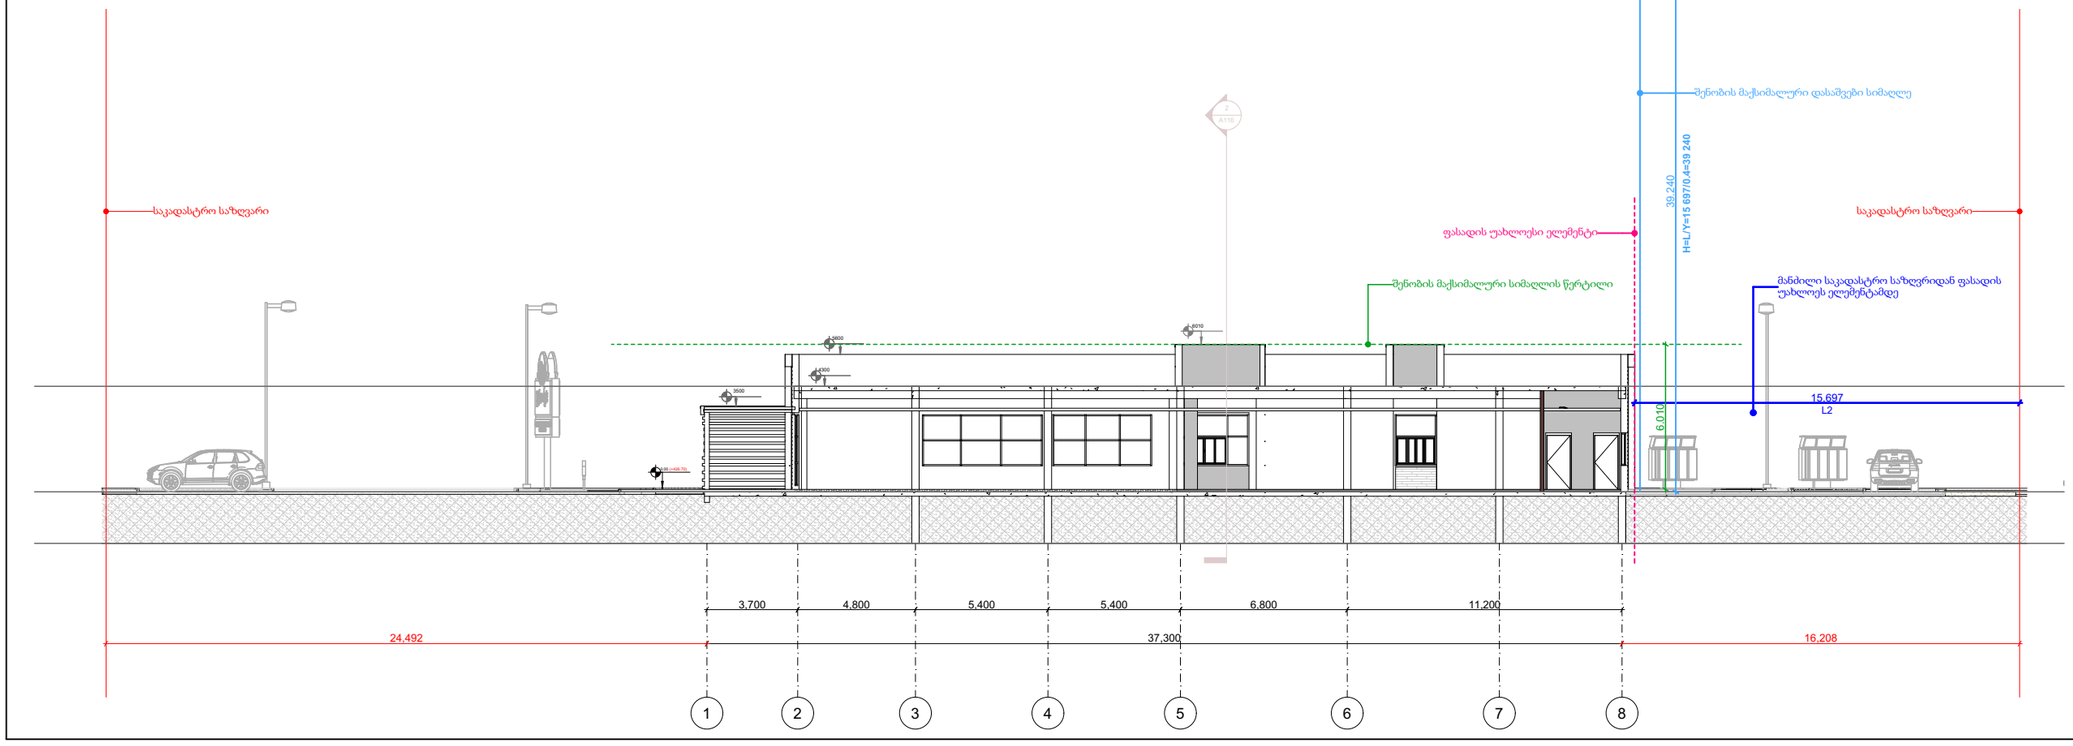

ELEMENT CONSTRUCTION
205208746
შპს "ელემენტ კონსტრუქშენი"

ელემენტ
კონსტრუქშენი

არქიტექტურული ნაწილი

თარიღი:

დამკვეთი: შპს "ვ-ჯეო რესტორნები"

მისამართი: ქ.თბილისი, ჯორჯ ბალანჩინის ქ.№9

ნახაზის ეტაპი: მუშა პროექტი

მაქსიმალური სიმაღლის განსაზღვრის სქემები

მთავარი არქიტექტორი: ნინო კვიწინაშვილი

შეასრულა: ნინო კვიწინაშვილი

დირექტორი: ლევან ბერაძე

ზომა A-3

მასშტაბი: **1 : 250**

ნახაზის ტიპი:
არქიტექტურული პროექტი

ფურცელი : ფურცლები :