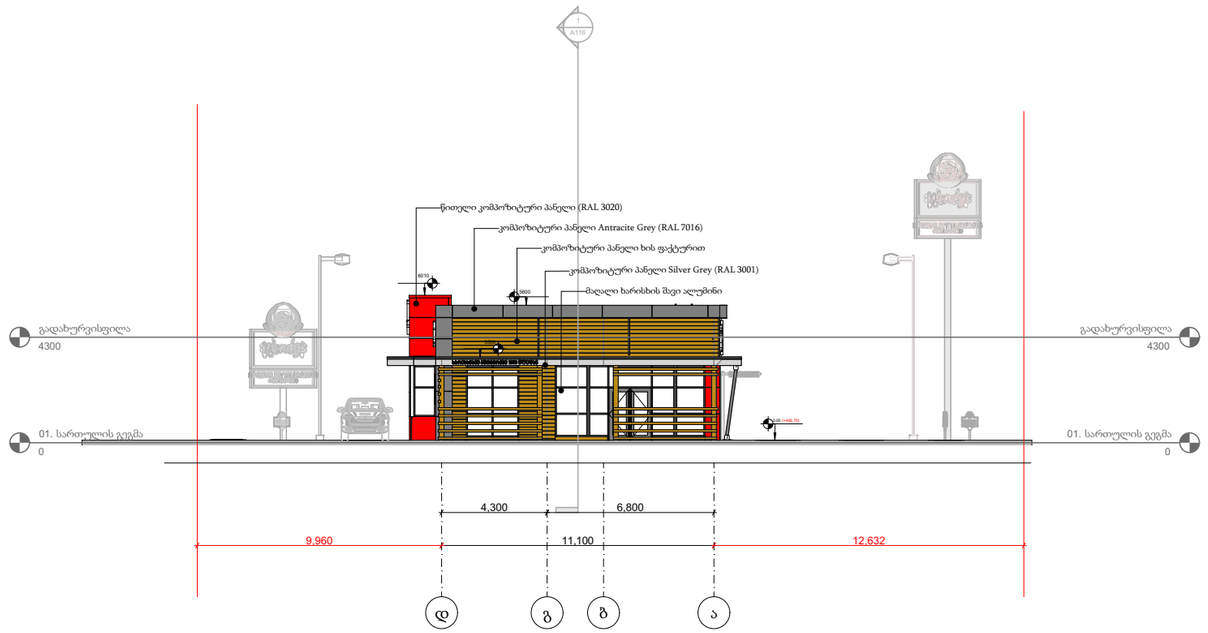

ელემენტ კონსტრაქშენი

არქიტექტურული ნაწილი

ELEMENT CONSTRUCTION 205208746 შპს "ელემენტ კონსტრაქშენი"

თარიღი:

დამკვეთი: შპს "ვ-ჯეო რესტორნები"

მისამართი: ქ.თბილისი, ჯორჯ ბალანჩინის ქ.№9

ნახაზის ეტაპი: მუშა პროექტი

ფასადი დ-ა ღერძებში

მთავარი არქიტექტორი: ნინო კვიწინაშვილი

შეასრულა: ნინო კვიწინაშვილი

დირექტორი: ლევან ბერაძე

ზომა A-3

მასშტაბი: **1 : 250**

ნახაზის ტიპი:
არქიტექტურული პროექტი

ფურცელი : | ფურცლები :

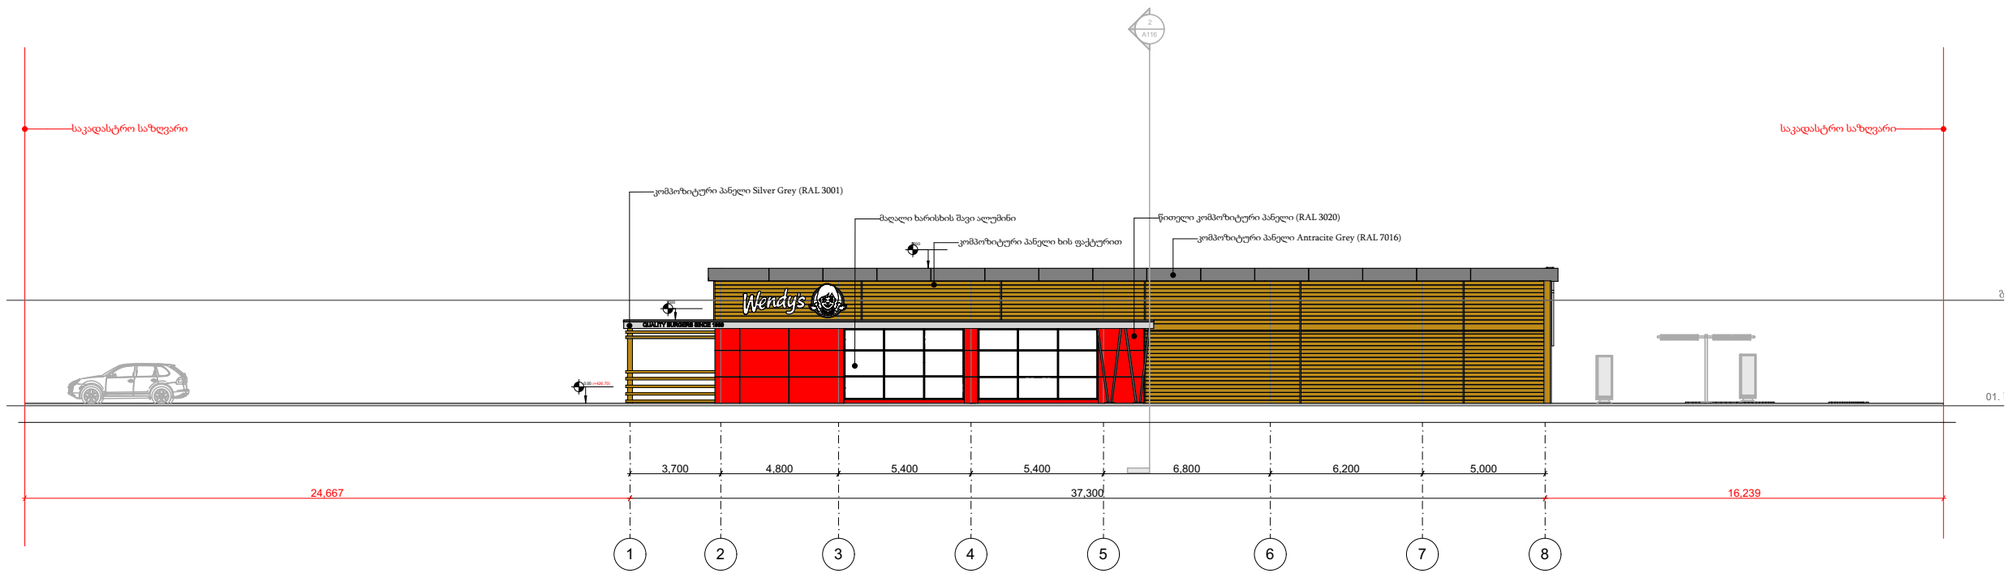

ELEMENT CONSTRUCTION
205208746
შპს "ელემენტ კონსტრუქშენი"

ელემენტ
კონსტრუქშენი

არქიტექტურული ნაწილი

თარიღი:

დამკვეთი: შპს "ვ-ჯეო რესტორნები"

მისამართი: ქ.თბილისი, ჯორჯ ბალანჩინის ქ.№9

ნახაზის ეტაპი: მუშა პროექტი

ფასადი 1-8 ღერძებში

მთავარი არქიტექტორი: ნინო კვიწინაშვილი

შესრულა: ნინო კვიწინაშვილი

დირექტორი: ლევან ბერაძე

ზომა A-3

მასშტაბი: 1 : 250

ნახაზის ტიპი:
არქიტექტურული პროექტი

ფურცელი : ფურცლები :

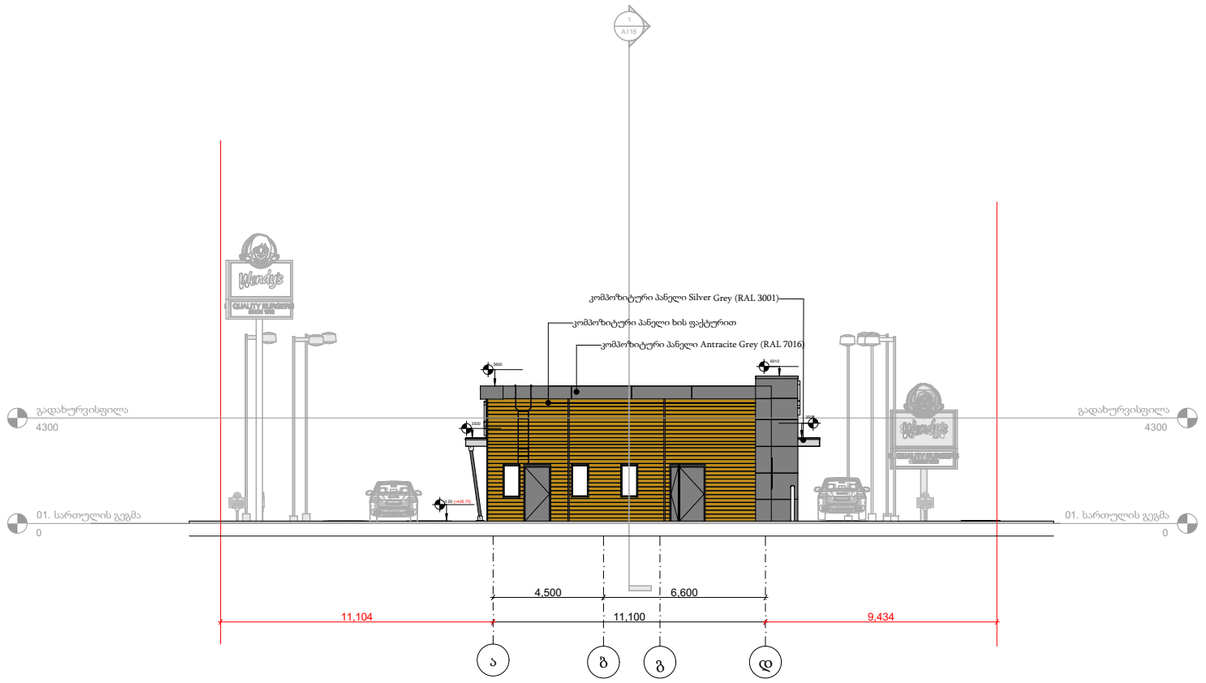

ელემენტ
კონსტრუქშენი

არქიტექტურული ნაწილი

ELEMENT CONSTRUCTION
205208746
შპს "ელემენტ კონსტრუქშენი"

თარიღი:

დამკვეთი: შპს "ვ-ჯეო რესტორნები"

მისამართი: ქ.თბილისი, ჯორჯ ბალანჩინის ქ.№9

ნახაზის ეტაპი: მუშა პროექტი

ფასადი ა-დ ღერძებში

მთავარი არქიტექტორი: ნინო კვიწინაშვილი

შესრულა: ნინო კვიწინაშვილი

დირექტორი: ლევან ბერაძე

ზომა A-3

მასშტაბი: 1 : 250

ნახაზის ტიპი:
არქიტექტურული პროექტი

ფურცელი : ფურცლები :

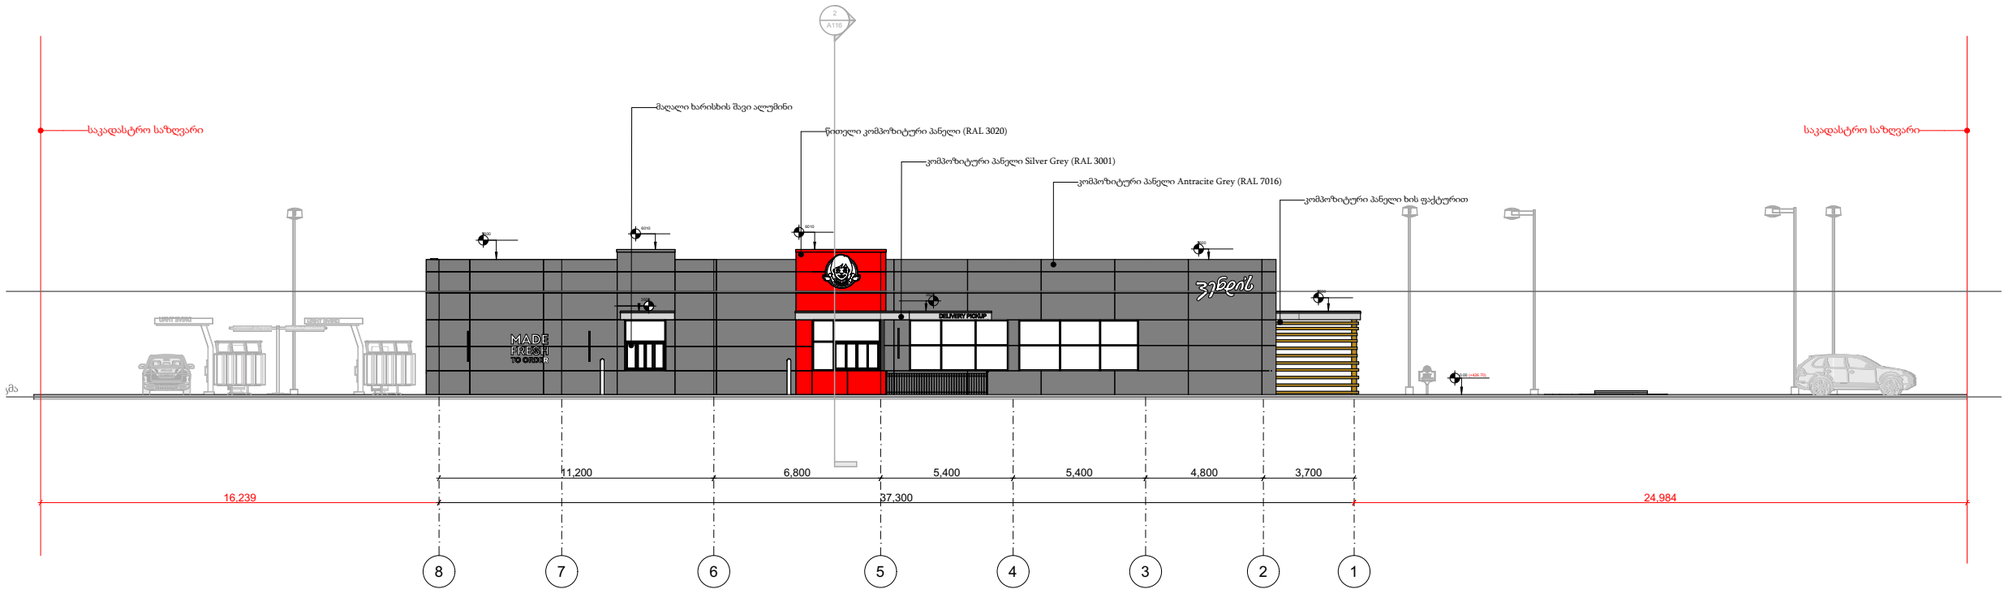

ელემენტ კონსტრაქშენი

არქიტექტურული ნაწილი

ELEMENT CONSTRUCTION 205208746 შპს "ელემენტ კონსტრაქშენი"

თარიღი:

დამკვეთი: შპს "ვ-ჯეო რესტორნები"

მისამართი: ქ.თბილისი, ჯორჯ ბალანჩინის ქ.№9

ნახაზის ეტაპი: მუშა პროექტი

ფასადი 8-1 ღერძებში

მთავარი არქიტექტორი: ნინო კვიწინაშვილი

შეასრულა: ნინო კვიწინაშვილი

დირექტორი: ლევან ბერაძე

ზომა A-3

მასშტაბი: **1 : 250**

ნახაზის ტიპი:
არქიტექტურული პროექტი

ფურცელი: ფურცლები: