S.p.s a t r i u m i
L.T.D.ATRIUMI
d. aRmaSenebl is q. 89/24 "Tbilgalaqproeqti"-is Senoba
IV sar T. oTaxi # 38 tel: 899 64 41 13
D. AGMASHENEBELI STR 89/24 The build of "TBILKALAKPROEKT"
IV FIOOR 38 ROOM TEL: 899 64 41 13

©

gengegma m. 1:200

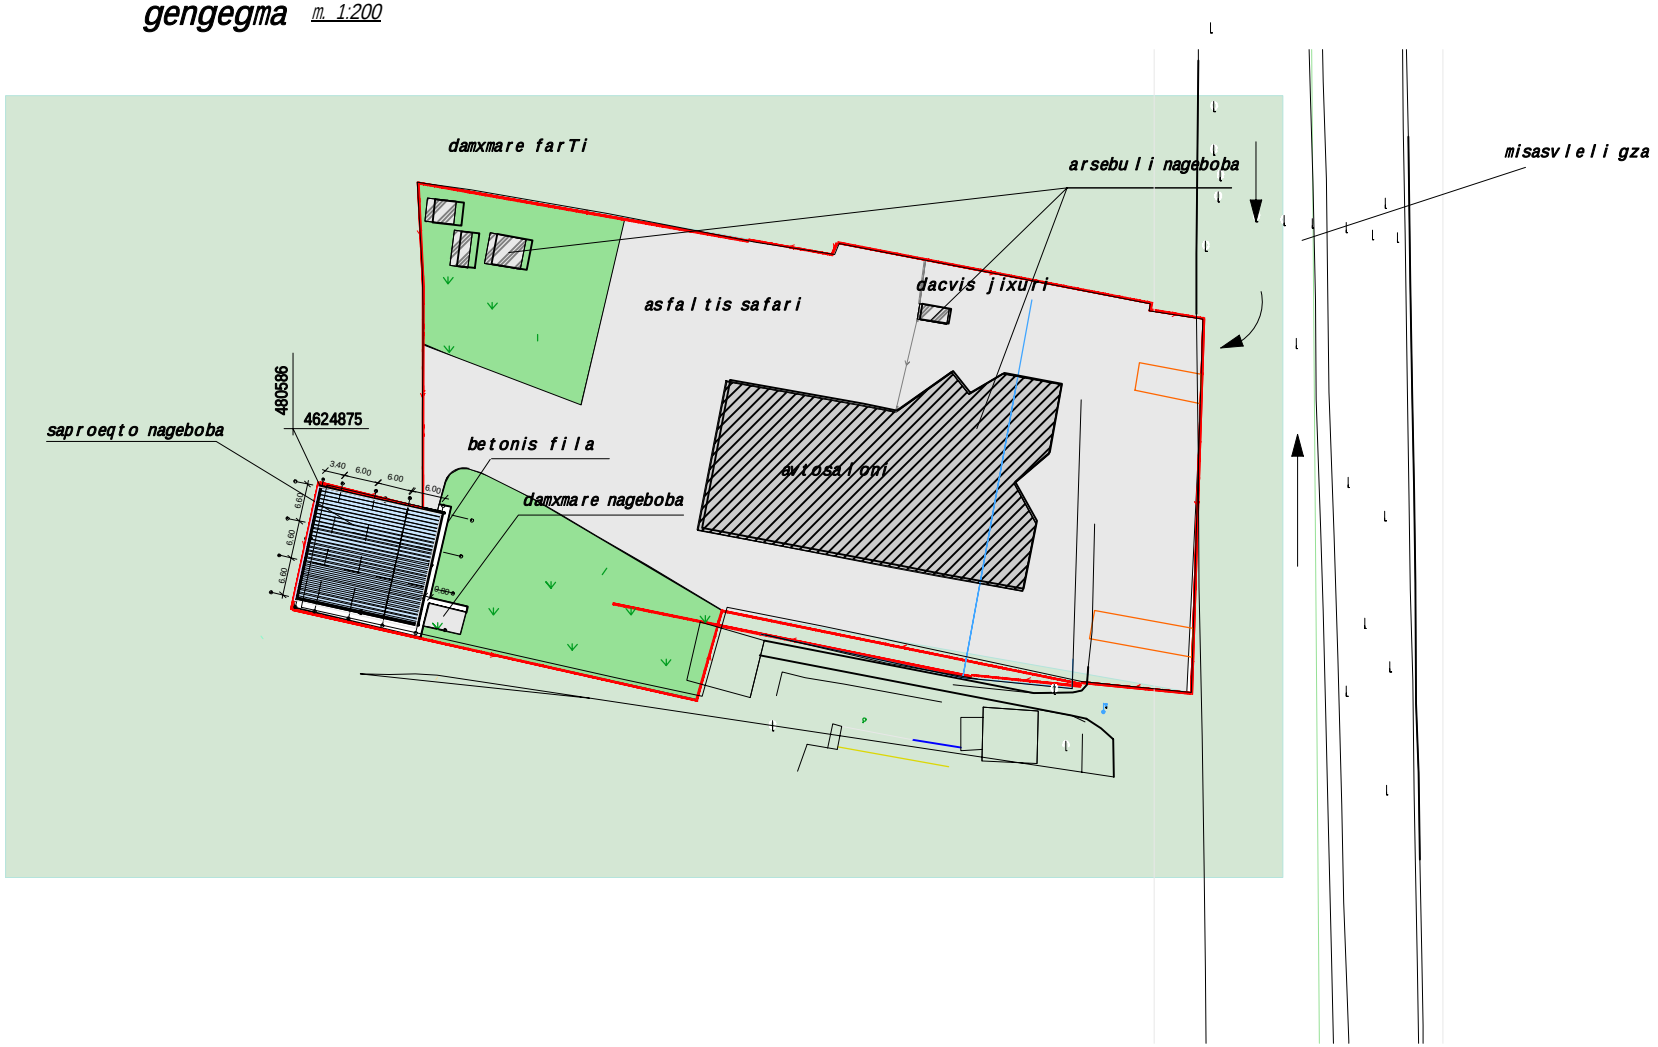

Sps „ a t r i u m i"			2013
direqtori		l. eraZe	gengegma
arqiteqtori		n. soxaZeE	
damkveTi		S.p.s „ omega m o t o r s i"E	m. 1:200