200 **W r i l i 1-1**

1 : 200



eqsplikacia:

pirobiTiaRniSvnebi:

kedlebismarkireba

	metaliskolona	
	monoliTurikedeli	
	TabaSirmuyaoskedeli	
	blokiskedeli	
	aguriskedeli	

Wrilismarkireba

furclisnomeri

A101 Sec. 1

WrilisSaxeli

detalismarkireba

detalisnomeri

1 A102/A101

RiobiatakSi

RiobiWerSi

Y 000 000 000
X 000 000 000

wertilis koordinatebi

wertilissimaRle ±1 400m

0.00m

1t kedlis markireba

1w fanjris markireba

1D karebis markireba

FL1-betonis fila

iatakismarkireba

SeniSvnebi:

damkveTi:
Sps „sonet konstrac@Seni"

misamarTi:
q.Tbilisi i.WavWavaZis 1Cixi #23.25.25a.25b.25v.27.27a.29

proeqtis saxelwodeba:
mravalbiniani sacxovrebeli saxli bbloki

Tanamdeboba	gvari	xelmowera
direqtori	b.gurgeniZe	
mTavarqiteqtori	i.barnabiSvili	
daamuSava	a.CigoSvili	

BARNABISHVILI GURGENIDZE ARCHITECTS

LTD BARNABISHVILI GURGENIDZE ARCHITECTS


Sps"barnabiSvili gurgeniZe arqiteqtorebi" 206334705
Tbilisi, s.cincaZis q. #26/a
tel: +995 577 79 72 79

naxazi
Wrili 1-1

formati	masStabi	TariRi
A2	1:200	08.05.2020
stadia	furceli	furclebi
muSa	A-200	

201 Wrili 2-2

1 : 200

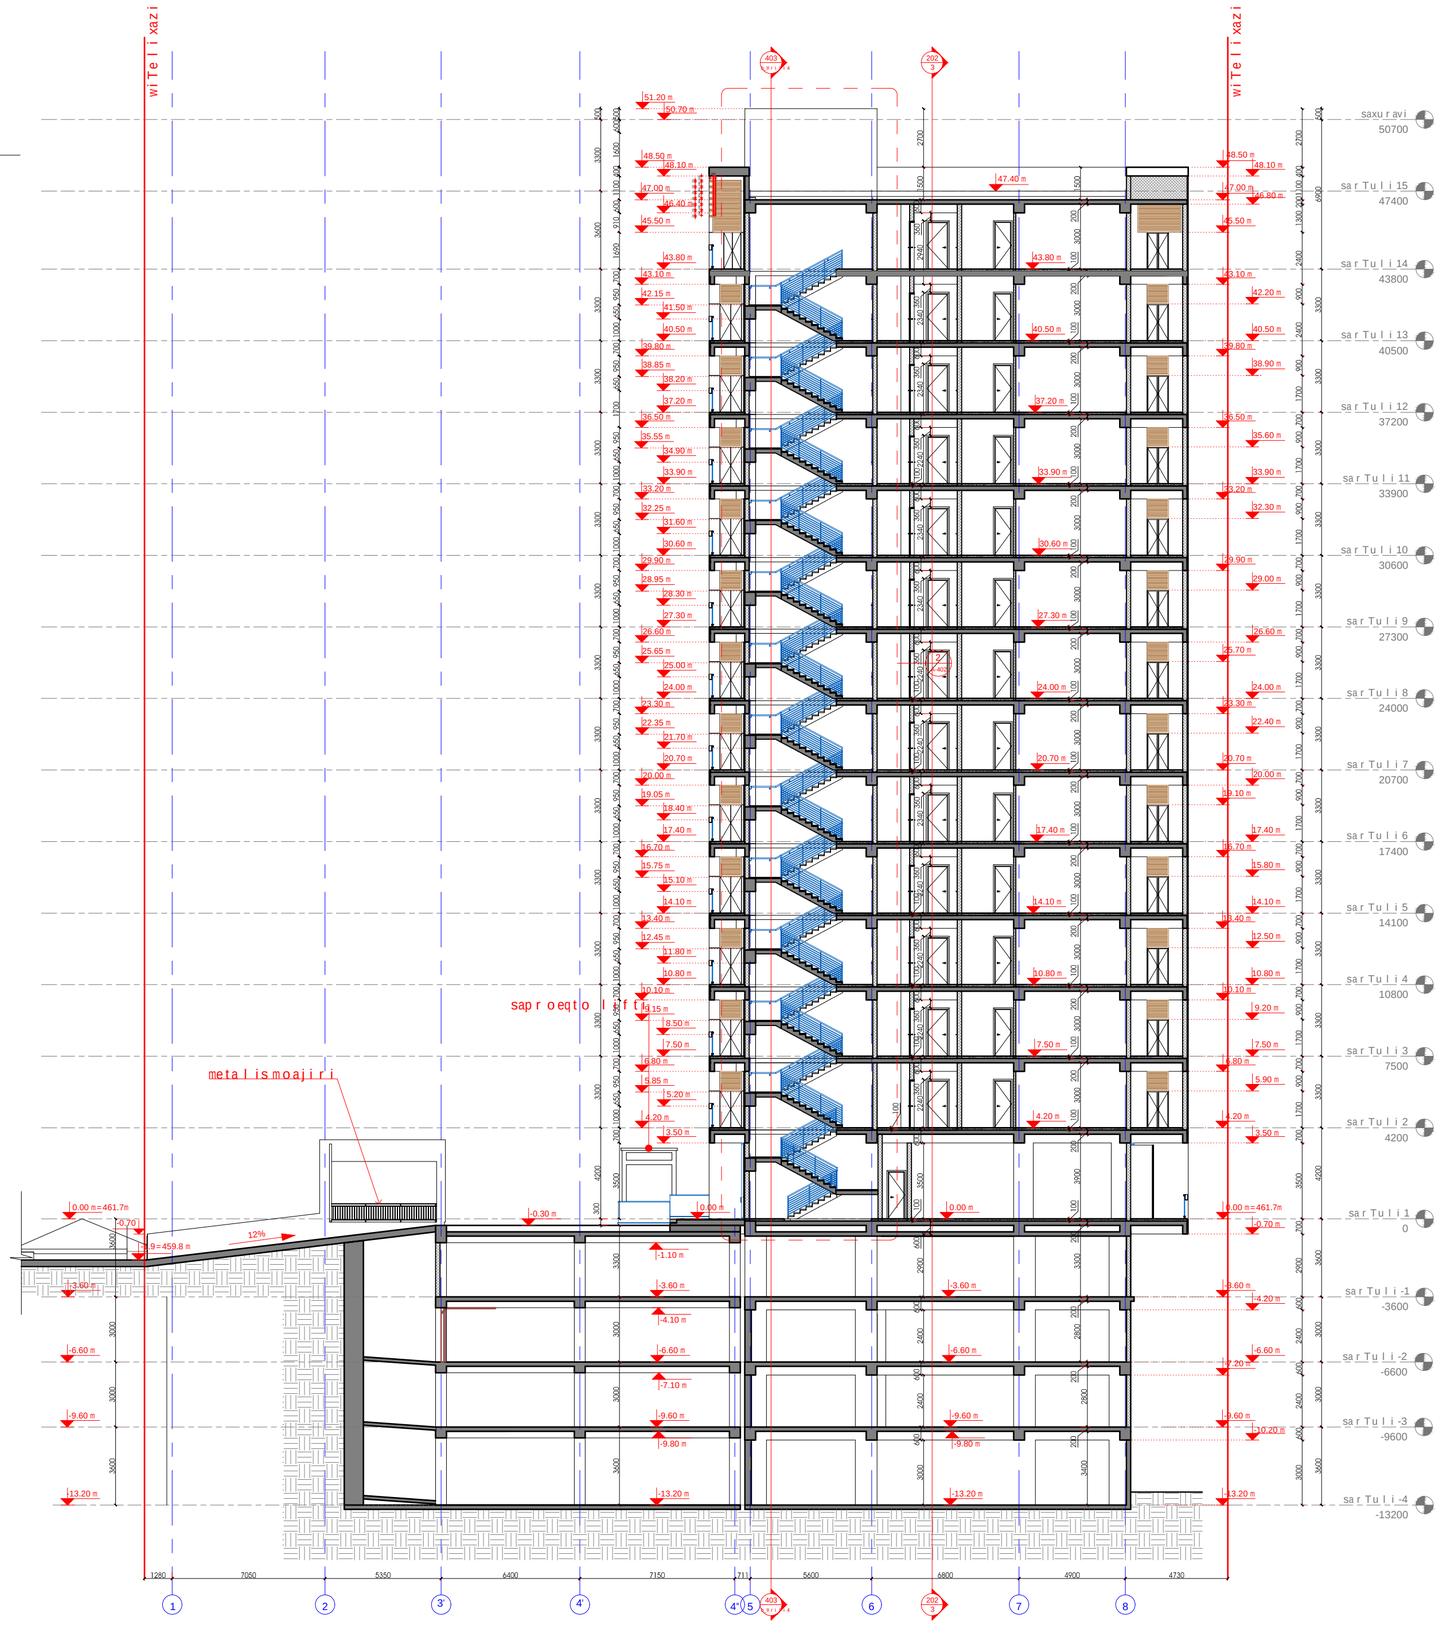

202 Wr

1 : 20

eqsplikacia:

pirobiTiaRniSvnebi:

kedlebismarkireba

	metaliskolona	
	monoliTurikedeli	
	TabaSirmuyaoskedeli	
	blokiskedeli	
	aguriskedeli	

Wrilismarkireba

furclisnomeri

A101 Sec. 1

Wrilissaxeli

detalismarkireba

detalisnomeri

1 A102/A101

RobiatakSi

RobiWerSi

Y 000 000 000
X 000 000 000

wertilis koordinatebi

wertilissimaRle ±1 400m

0.00m

1t kedlis markireba

1w fanjris markireba

1D karebis markireba

FL1-betonis fila

iatakismarkireba

SeniSvnebi:

damkveTi:

Sps „sonet konstraqSeni"

misamarTi:

q.Tbilisi,iWavlavaZis 1Cixe #23.25.25a.25b.25v.27.27a.29

proeqtis saxelwodeba:

mravalbiniani sacxovrebelisaxlebloki

Tanamdeboba	gvari	xelmowera
direqtori	b.gurgeniZe	
mTavarqiteqtori	i.barnabiSvili	
daamuSava	a.CigoSvili	

BARNABISHVILI GURGENIDZE ARCHITECTS

LTD OOO BARNABISHVILI GURGENIDZE ARCHITECTS

Sps"barnabiSvili gurgeniZe arqiteqtorebi" 206334705

Tbilisi, s.cincaZis q. #26/a

tel: +995 577 79 72 79


naxazi

Wrili 2-2

formati	masStabi	TariRi
A2	1:200	08.05.2020
stadia	furceli	furclebi
muSa	A-201	

202 **W r i l i 3-3**

1 : 200

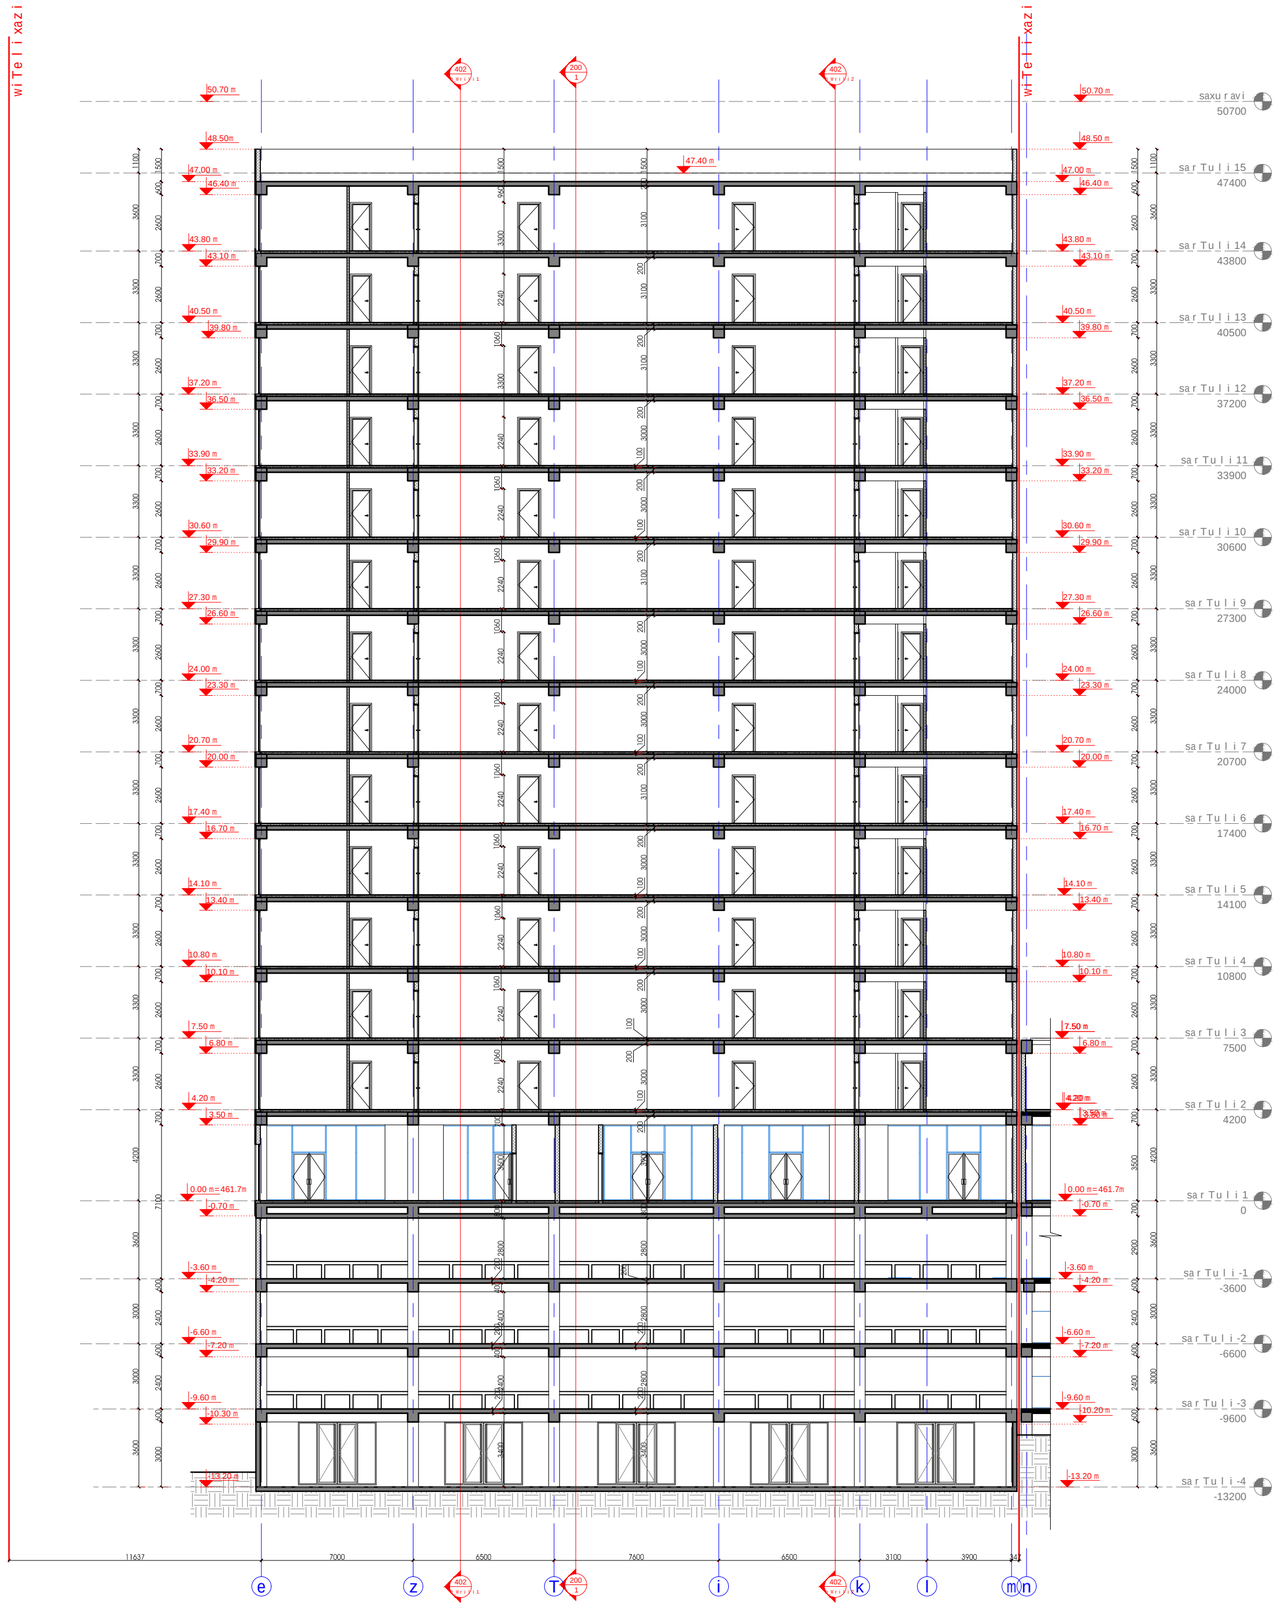

eqsp l ikacia:

pir obiTiaRniSvnebi:

ked lebismarkireba	
metal isko l ona	
mono l iTur ikedel i	
TabaSir muyaos kedel i	
b l okiskedel i	
agur iskedel i	

W r i l ismarkireba

fur c l isnomeri

A101 / Sec. 1

W r i l is saxe l i

detal ismarkireba

detal isnomeri

1 / A102 A101

R i obi iatakSi

R i obi W er Si

Y 000 000 000
X 000 000 000

wer t i l is koor d inatebi

wer t i l issimaR l e ±1 400m

0.00m

1f — ked l is markireba

1w — fanj r is markireba

1D — kar ebis markireba

FL1-betonis f i l a

iatakismarkireba

SeniSvnebi:

damkveTi:

Sps „son et konstr aqSeni"

misamar Ti:

q. Tb i l isi i.WavWavaZis
1 Cixi #23.25.25a.25b.25v.27.27a.29

proeqtis saxe l wodeba:

m r aval b iniani sacxov r ebe l i sax l i b b l oki

Tanamdeboba	gvar i	xe l mowera
d i r eqt o r i	b.gur geniZe	
mT.ar qiteqt o r i	i.bar nabiSvi l i	
daamuSava	a.Cigo Svi l i	

BARNABISHVILI GURGENIDZE ARCHITECTS

LTD OKANABISHVILI GUGENIDZE ARCHITECTS

Sps"bar nabiSvi l i gur geniZe ar qiteqt o r ebi" 206334705

Tb i l isi, s.cincaZis q. #26/a

te l : +995 577 79 72 79

naxazi

W r i l i 3-3

f o r mati	masStabi	TariRi
A2	1:200	08.05.2020
stadia	f ur c e l i	f ur c l ebi
muSa	A-202	