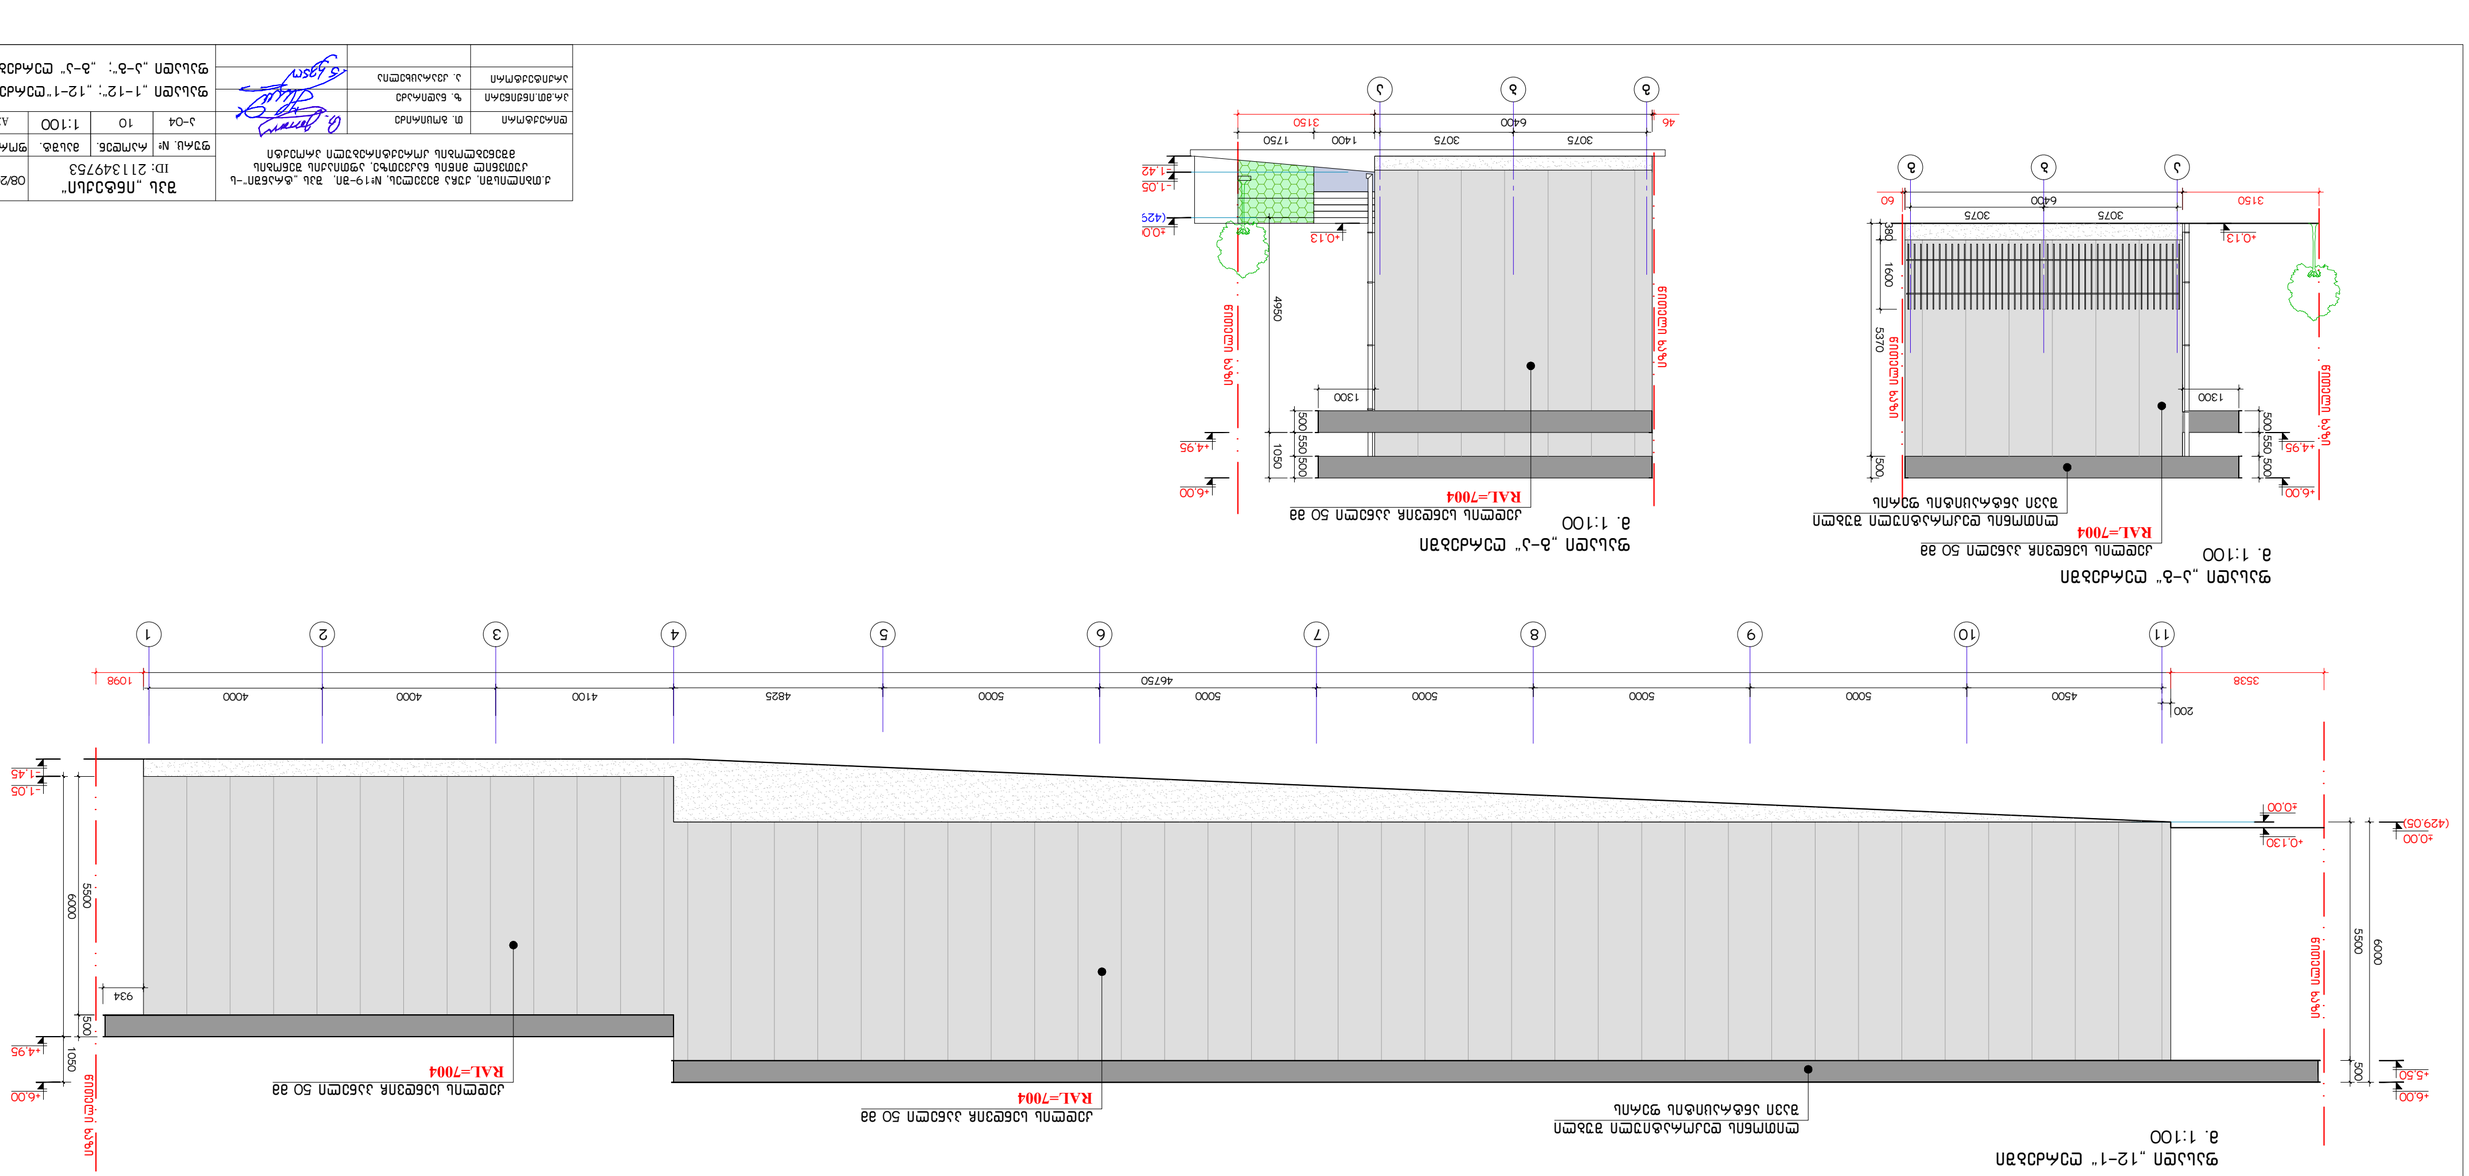
ფასადი ხედი
ფასადი ხედი
ფასადი ხედი