საწყობი

ჭრილი

მისამართი: ქალაქი თბილისი ,
სოფელი ზემო ლისი
ს.კ.: №72.16.17.427

შემსრულებელი:

შპს "ა3 არქიტექტს"
(ს/კ 405286444)
დირექტორი: თ. ცაავა

სარჩევი

შემადგენლობა:

1. საპროექტო ჭრილი 1-1;
2. საპროექტო ჭრილი 2-2;

პირობითი აღნიშვნები:

საკადასტრო საზღვარი

გრუნტი

საწყობი

ა3 არქიტექტს
ს/ს : 72.16.17.427
მის: ქალაქი თბილისი, სოფელი ზემო ლისი

A3 ARCHITECTS
s/k : 405231663
ADDR: SH. RUSTAVELI AVE. #37

მისამართი:
ქალაქი თბილისი, ქუჩა დავით გარეჯელი, №55
ს.კ: №01.12.06.007.004

თანამდებობა	გვარი	ხელმოწერა
დირექტორი	ი. ლ...	

პროექტის ავტორები

თანამდებობა	გვარი	ხელმოწერა
არქიტექტორი	ნ. ხარატიშვილი	

დამკვეთი
გვარი

პირობითი აღნიშვნები

საკადასტრო საზღვარი


ტექნიკურ ეკონომიკური მაჩვენებლები

ნახაზის სახელწოდება

სარჩევი

მასშტაბი	ფორმატი	თარიღი
	ა3	2021 წ.
ფურცელი	ნაშრომი	

0 12.5 25 50

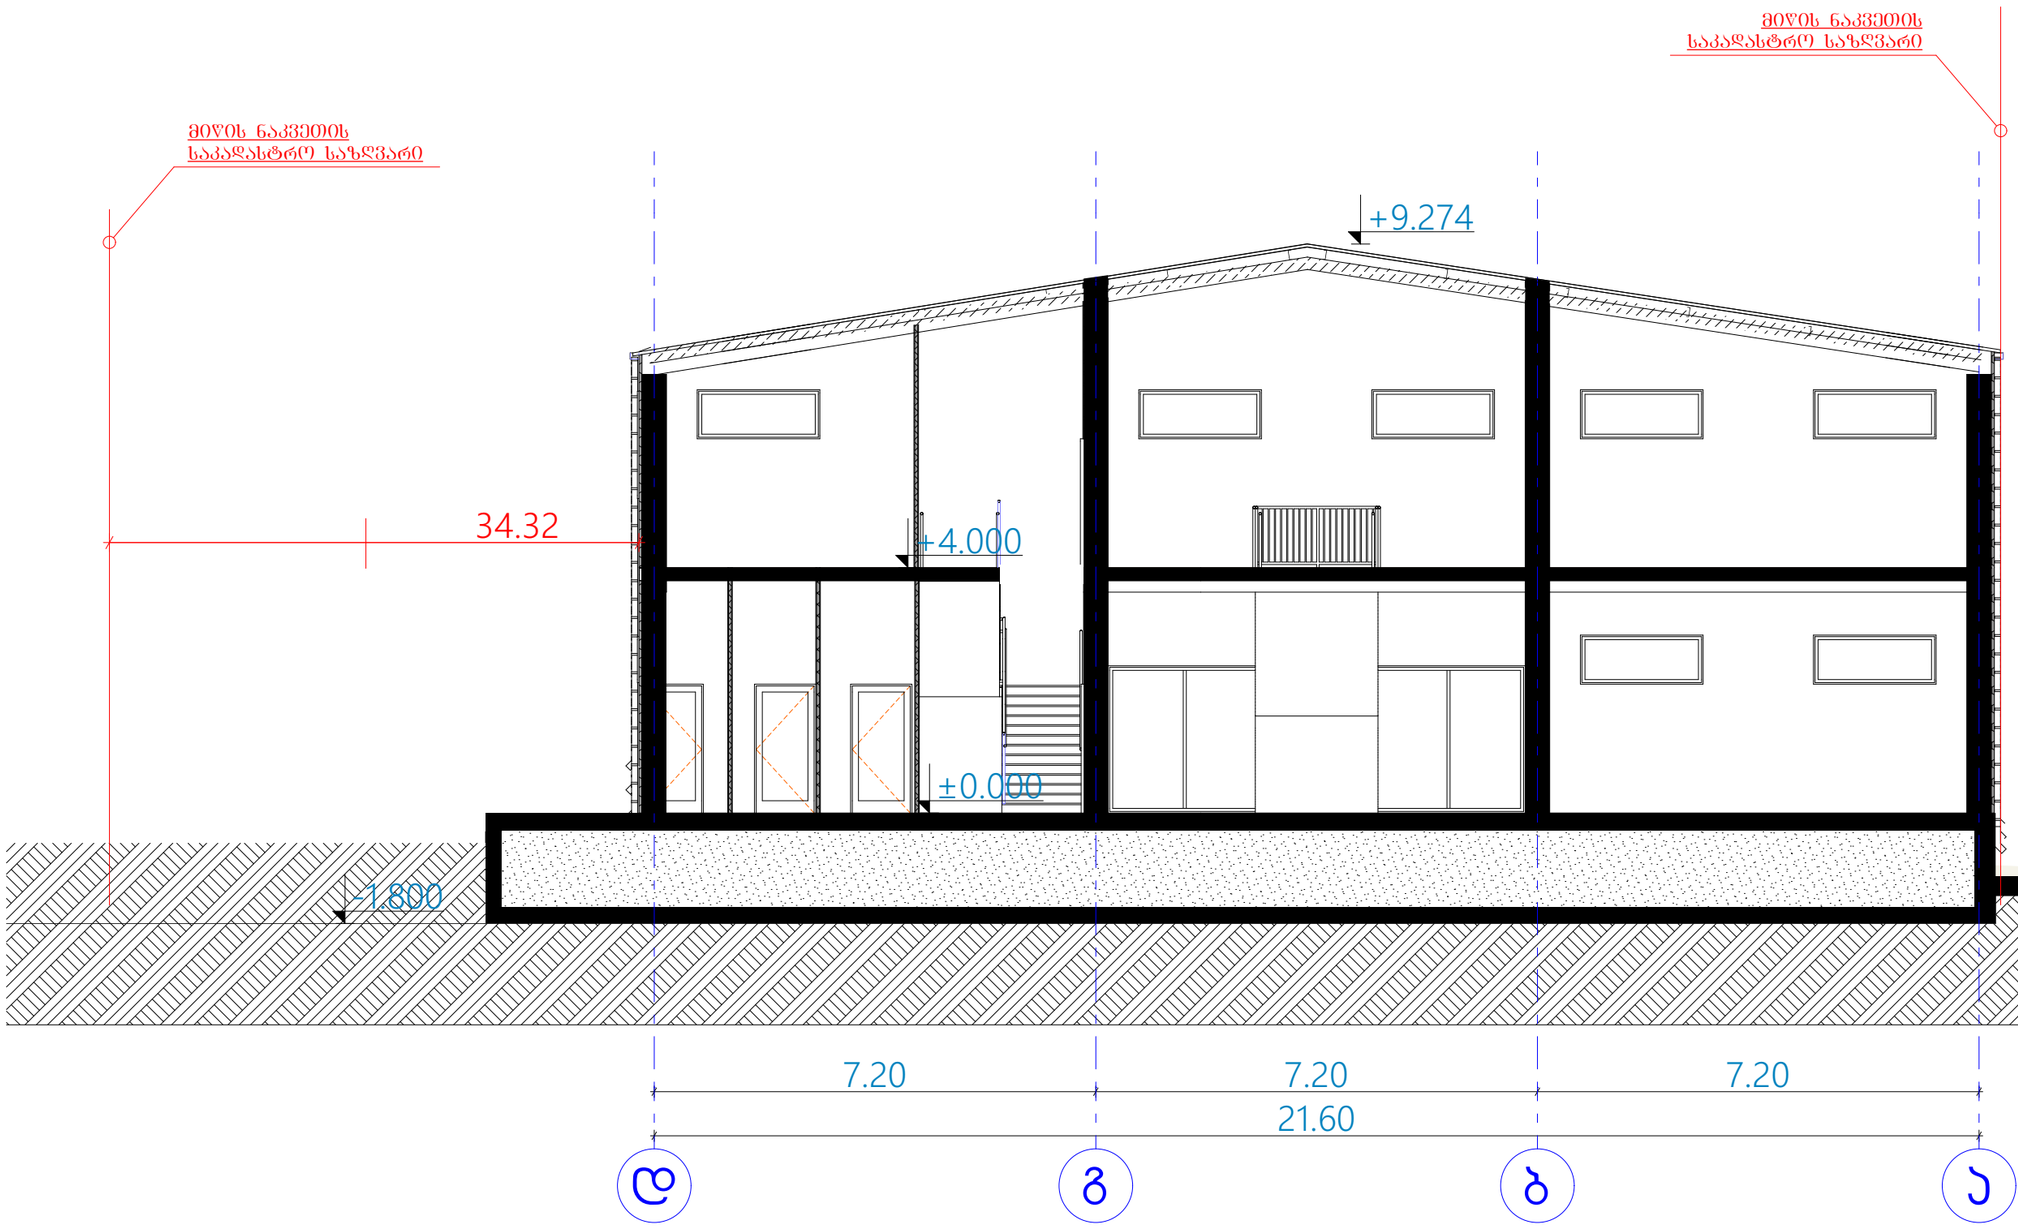

საწყობი

ა3 არქიტექტს
ს/ს : 72.16.17.427
მის: ჯორჯი თუმანიშვილი, სოფელ ზაგო ლისი

A3 ARCHITECTS
s/k : 405231663
ADDR: SH. RUSTAVELI AVE. #37

მისამართი:
ქალაქი თბილისი, ქუჩა დავით გარეჯელი, №55
ს.კ: №01.12.06.007.004

თანამდებობა	გვარი	ხელმოწერა
დირექტორი	ი. ცინცაძე	

პროექტის ავტორები

თანამდებობა	გვარი	ხელმოწერა
არქიტექტორი	ნ. ხარატიშვილი	

დამკვეთი
გვარი

პირობითი აღნიშვნები

საკადასტრო საზღვარი


ტექნიკურ ეკონომიკური მაჩვენებლები

ნახაზის სახელწოდება

ჭრილი 1-1

მასშტაბი	ფორმატი	თარიღი
1:100	ა3	2021 წ.
ფურცელი	ნაშრომი	
1		

0 12.5 25 50

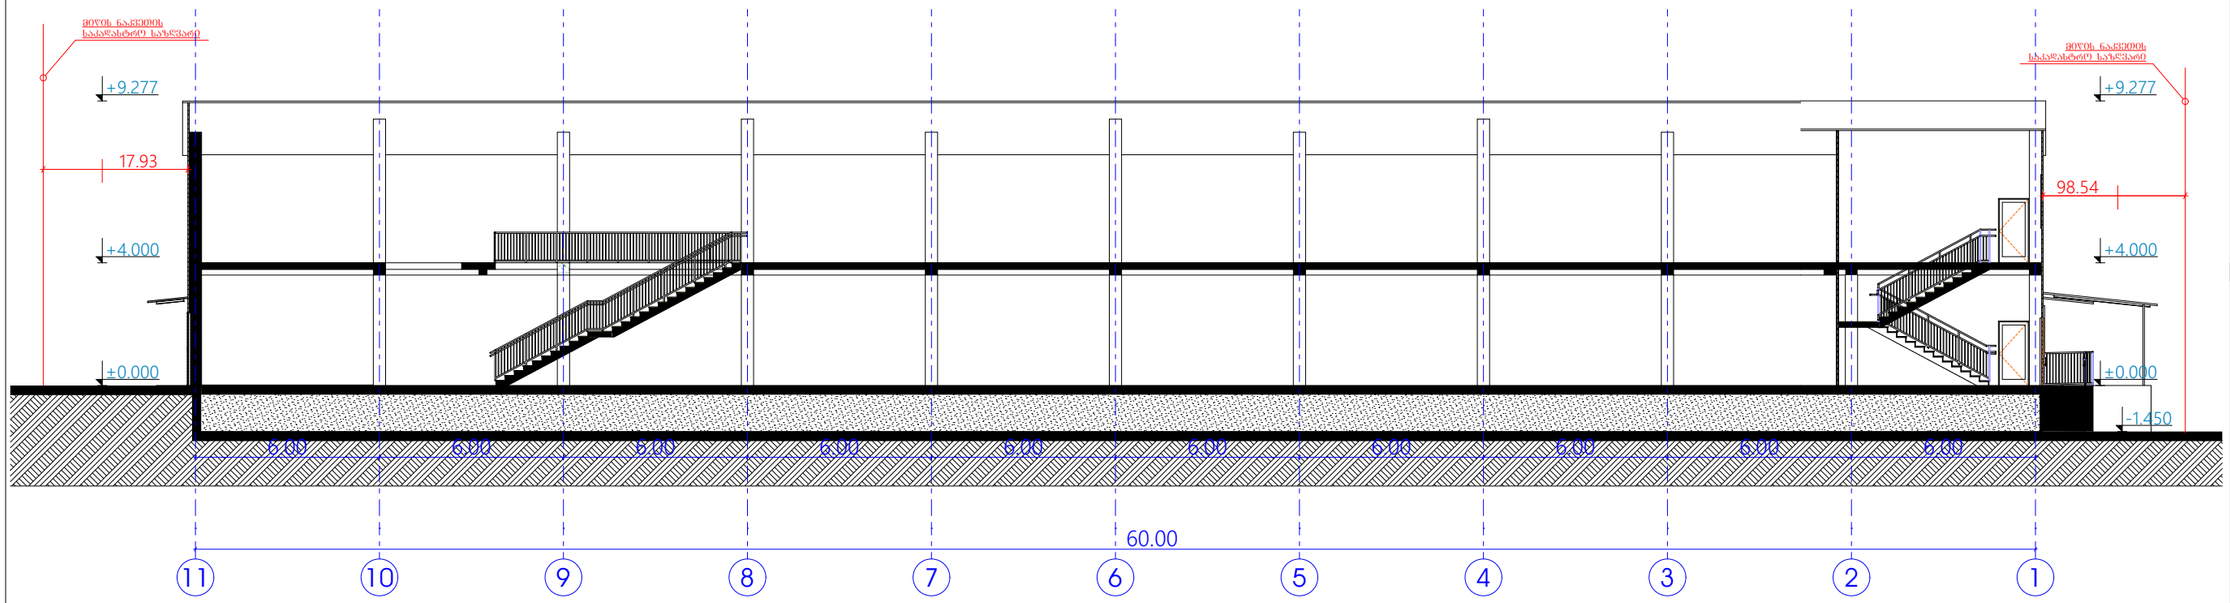

საწყობი

ა3 არქიტექტს
ს/ს : 72.16.17.427
მის: ქალაქი თბილისი, სოფელი ზემო ლისი

A3 ARCHITECTS
s/k : 405231663
ADDR: SH. RUSTAVELI AVE. #37

მისამართი:
ქალაქი თბილისი, ქუჩა დავით გარეჯელი, №55
ს.კ: №01.12.06.007.004

თანამდებობა	გვარი	ხელმოწერა
დირექტორი	ი. ცხადაია	

პროექტის ავტორები

თანამდებობა	გვარი	ხელმოწერა
არქიტექტორი	ნ. ხარატიშვილი	

დამკვეთი
გვარი

პირობითი აღნიშვნები

საკადასტრო საზღვარი

ტექნიკურ ეკონომიკური მაჩვენებლები

ნახაზის სახელწოდება

ჭრილი 2-2

მასშტაბი	ფორმატი	თარიღი
1:200	ა3	2021 წ.
ფურცელი	ნაშრომი	
2		

0 12.5 25 50