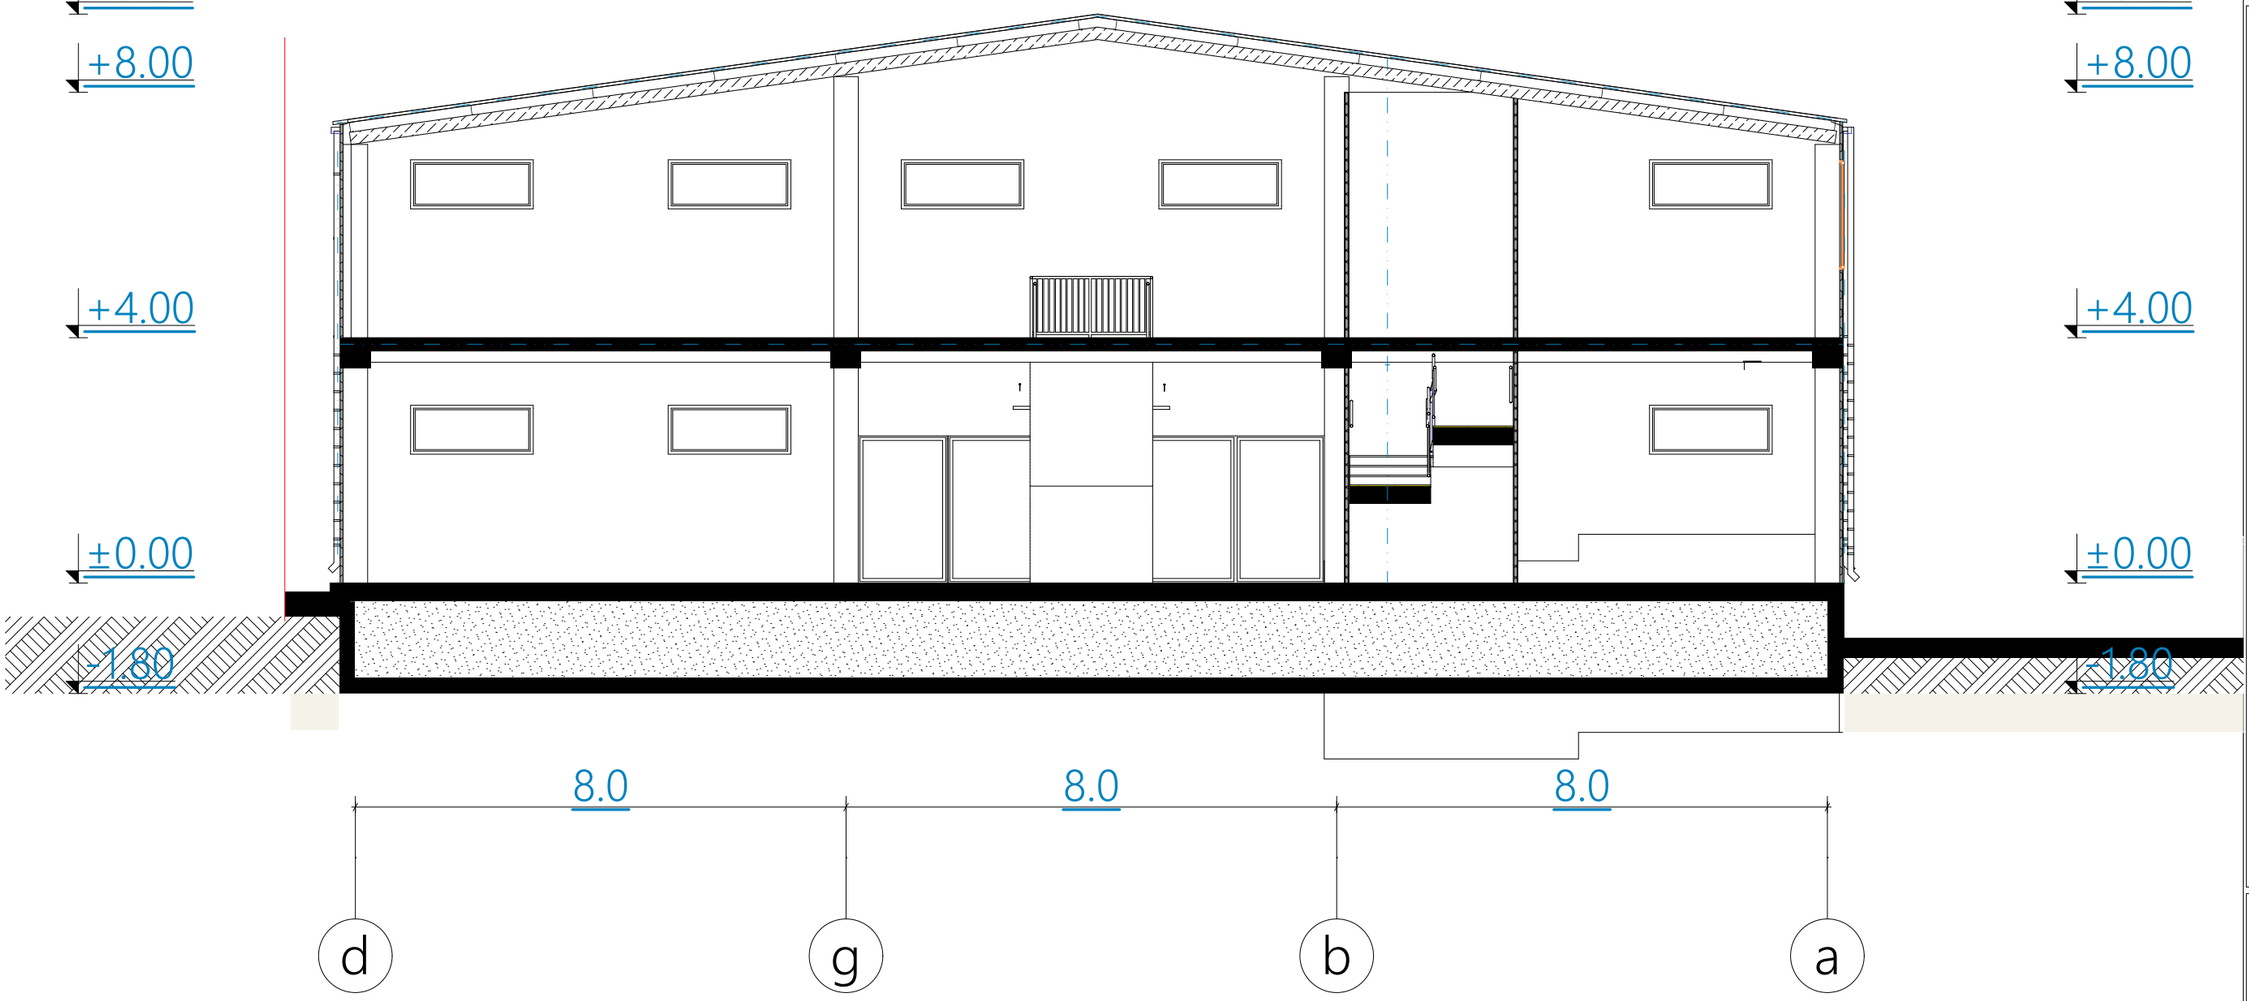

საწყობი

□ვ □რცვიტექტს
□რბან პლანნინგ & □რცვიტექტურე

თანამდებობა	გვარი	ხელმოწერა
დირექტორი	თ.ცაავა	
მთ. არქიტექტორი	თ.ცაავა	

ტექნიკურ ეკონომიკური მონაცემები

ნახაზის სახელწოდება

□ეილდინგ შეცტიონ, I სართულის გეგმა 0.00 ნიშნულზე

ნახაზის მონაცემები

მასშტაბი	ფორმატი	თარიღი
1:100, 1:1	□3	2021 წ
სტადია	ფურცელი	ფურცლები
პროექტი	□.04.1	

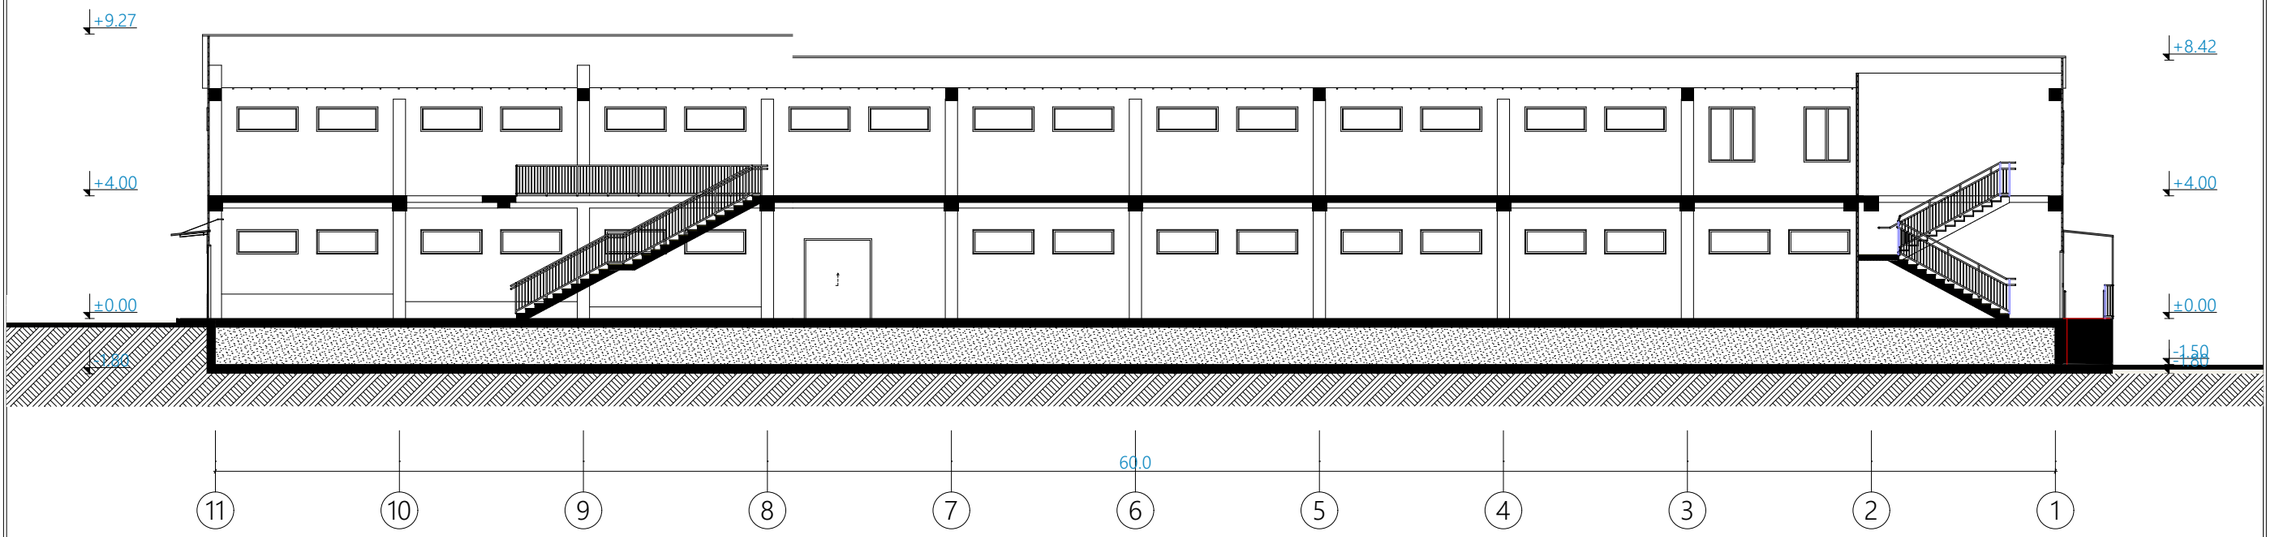

საწყობი

□ვ □რცვიტექტს
□რბან პლანნინგ & □რცვიტექტურე

თანამდებობა	გვარი	ხელმოწერა
დირექტორი	თ.ცაავა	
მთ. არქიტექტორი	თ.ცაავა	

ტექნიკურ ეკონომიკური მონაცემები

ნახაზის სახელწოდება

□უილდინგ შეცტიონ

ნახაზის მონაცემები

მასშტაბი	ფორმატი	თარიღი
1:200	□3	2021 წ
სტადია	ფურცელი	ფურცლები
პროექტი	□.04.2	