

А-3	А-201
1:100	20/02/2020ש.

שם הפרויקט	BIJI ARCHITECTURE
כתובת הפרויקט	א. מגורים
	מגרש N15
שלב	
מספר גרסה	
תאריך	
מהנדס	
אדריכל	
יועצים	
מתכנן	BIJI ARCHITECTURE
	TEL: 595 55-35-74 599 75-28-88

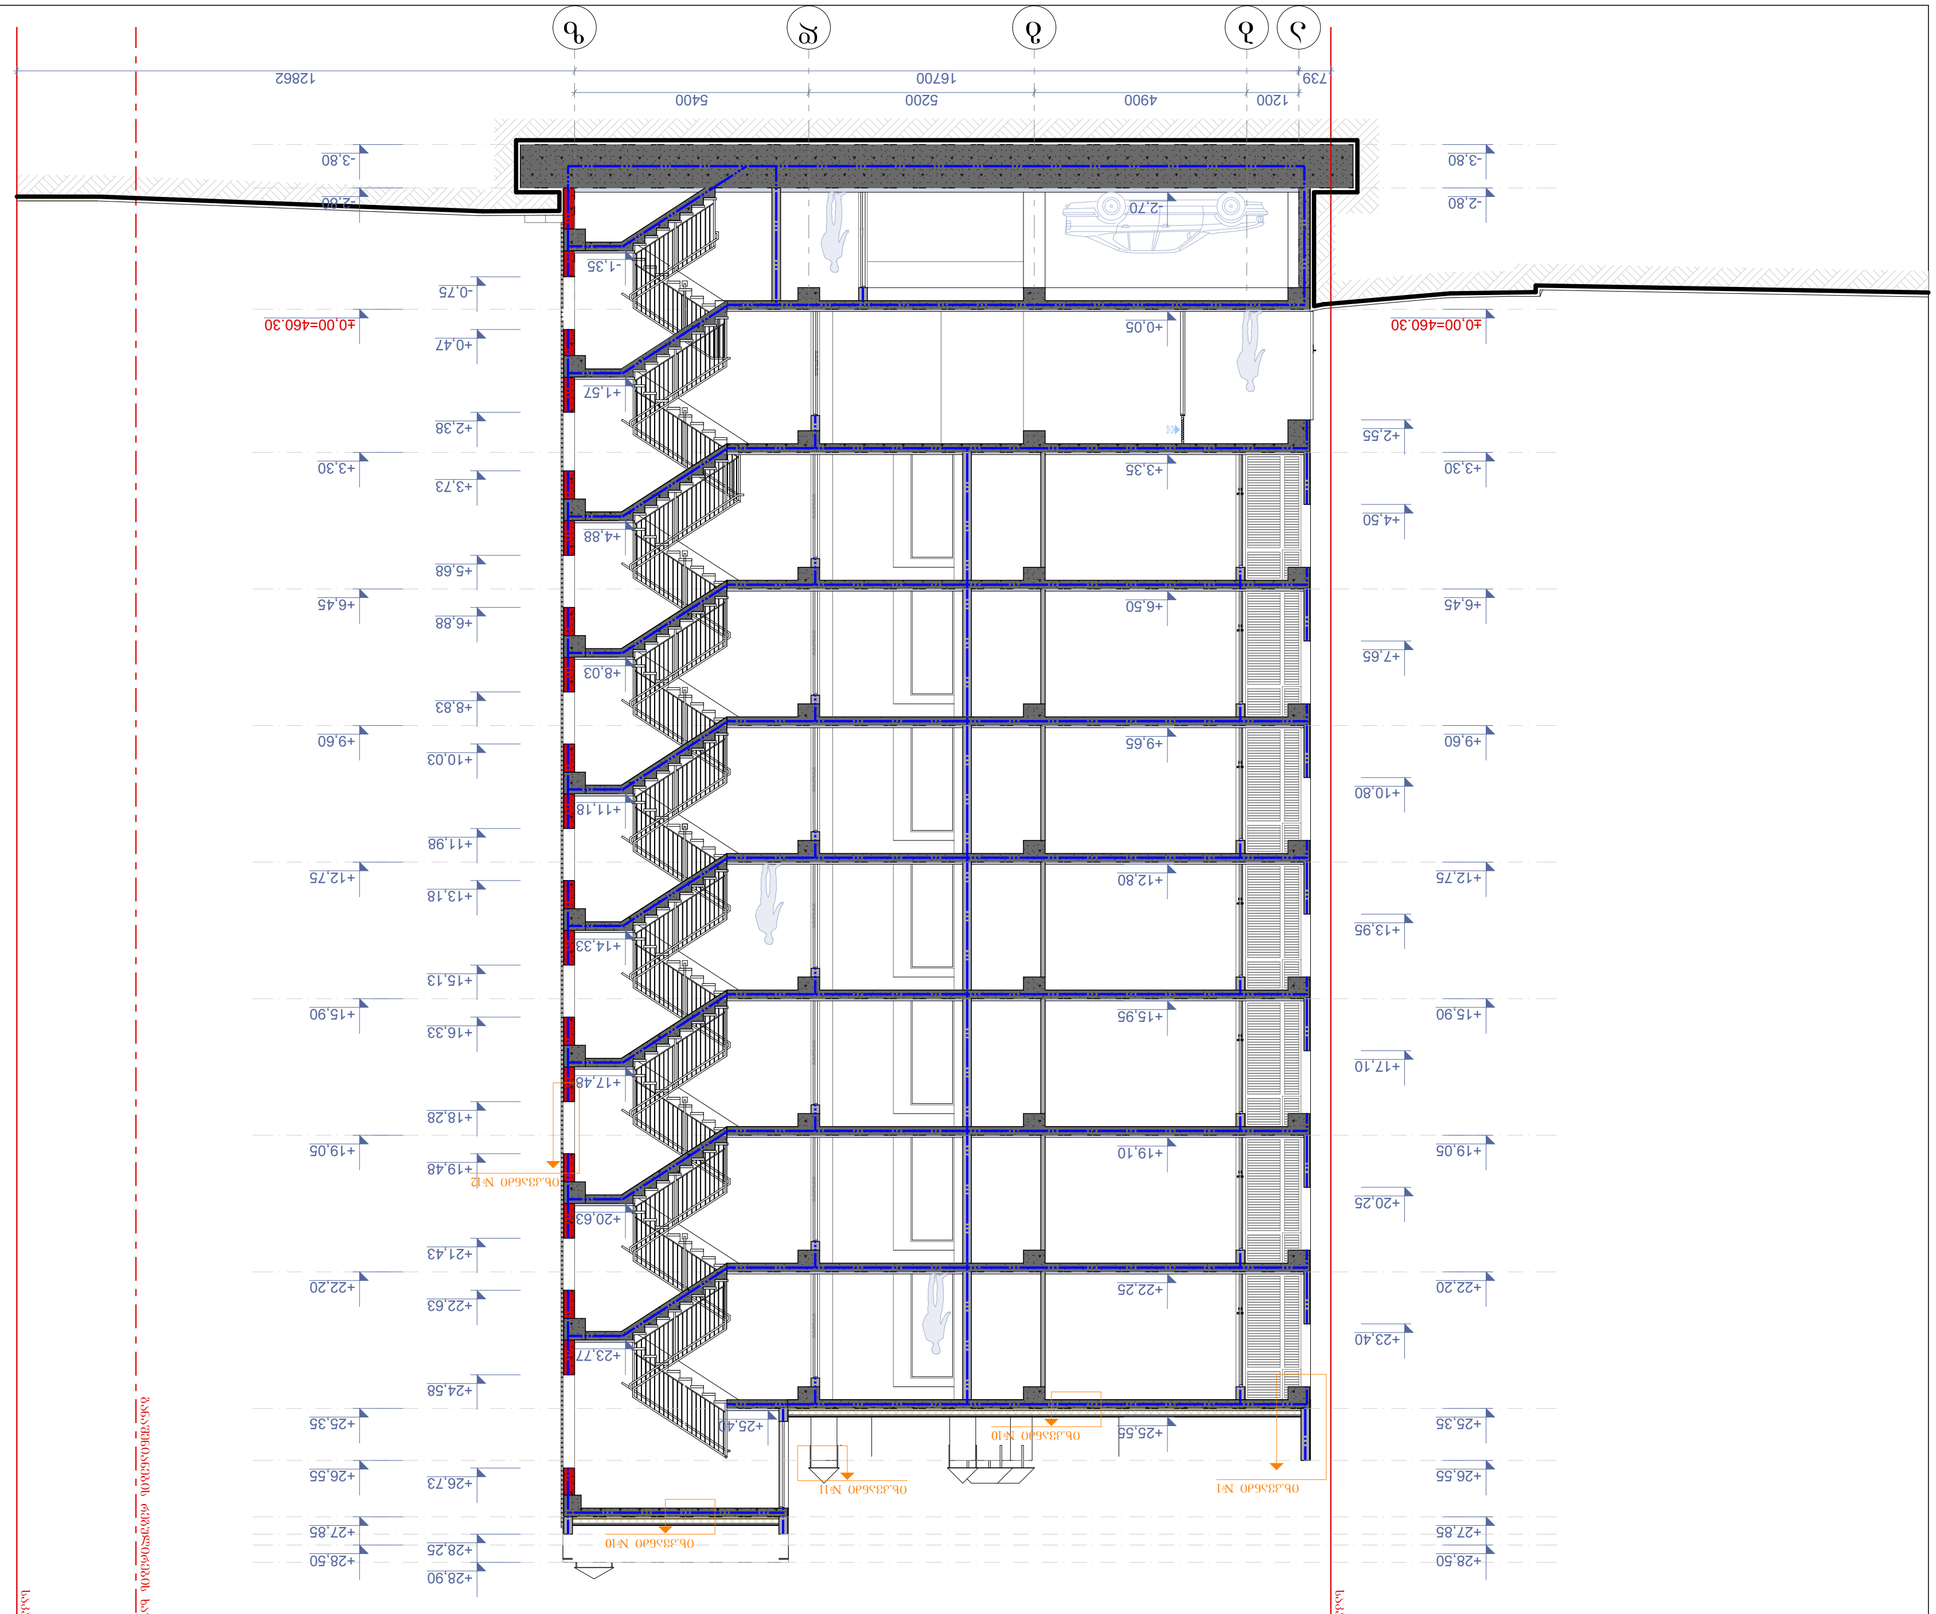

ნებისმიერი ტიპის გადაბეჭდვა ან გამოყენება მხოლოდ ავტორის წერილობითი ნებართვით

ჭრილი 2-2

მასშტაბი: 1:100

ნებისმიერი ტიპის გადაბეჭდვა ან გამოყენება მხოლოდ ავტორის წერილობითი ნებართვით

ნახაზის ტიპი:	ჭრილი 2-2
ნახაზის №:	
ფორმატი:	A-3
მასშტაბი:	1:100
შესრულების თარიღი:	20/02/2020წ.

BIUI ARCHITECTURE
TEL: 595 55-35-74
599 75-28-88
BIUI ARCHITECTURE
ა. ფაღავის ქუჩა №15

ავტორი:	ალექსანდრე ცოფურაშვილი	
პროექტის მთავარი არქიტექტორი:	ალექსანდრე ცოფურაშვილი	
პროექტის ხელმძღვანელი:	ალექსანდრე ცოფურაშვილი	
კონსტრუქციული ნაწილის მთავარი ინჟინერი:	ლ. ფიფია	
ელექტრომოწყობილობების ნაწილის მთავარი ინჟინერი:	ლ. ქურდიანი	
სანტექნიკის ნაწილის მთავარი ინჟინერი:	ლ. ქურდიანი	

№	ცვლილების შინაარსი	თარიღი
1		
2		
3		
4		
5		
6		

ცვლილების ნომერი:

ნაგებობის ნაწილი

ჭრილის ხაზი

ნაგებობის ნულოვანი ნიშნული

ნაგებობის ნულოვანი ნიშნული

ჭრილის ნომერი

ნაგებობის ნულოვანი ნიშნული

ნაგებობის ნულოვანი ნიშნული

ნაგებობის ნულოვანი ნიშნული

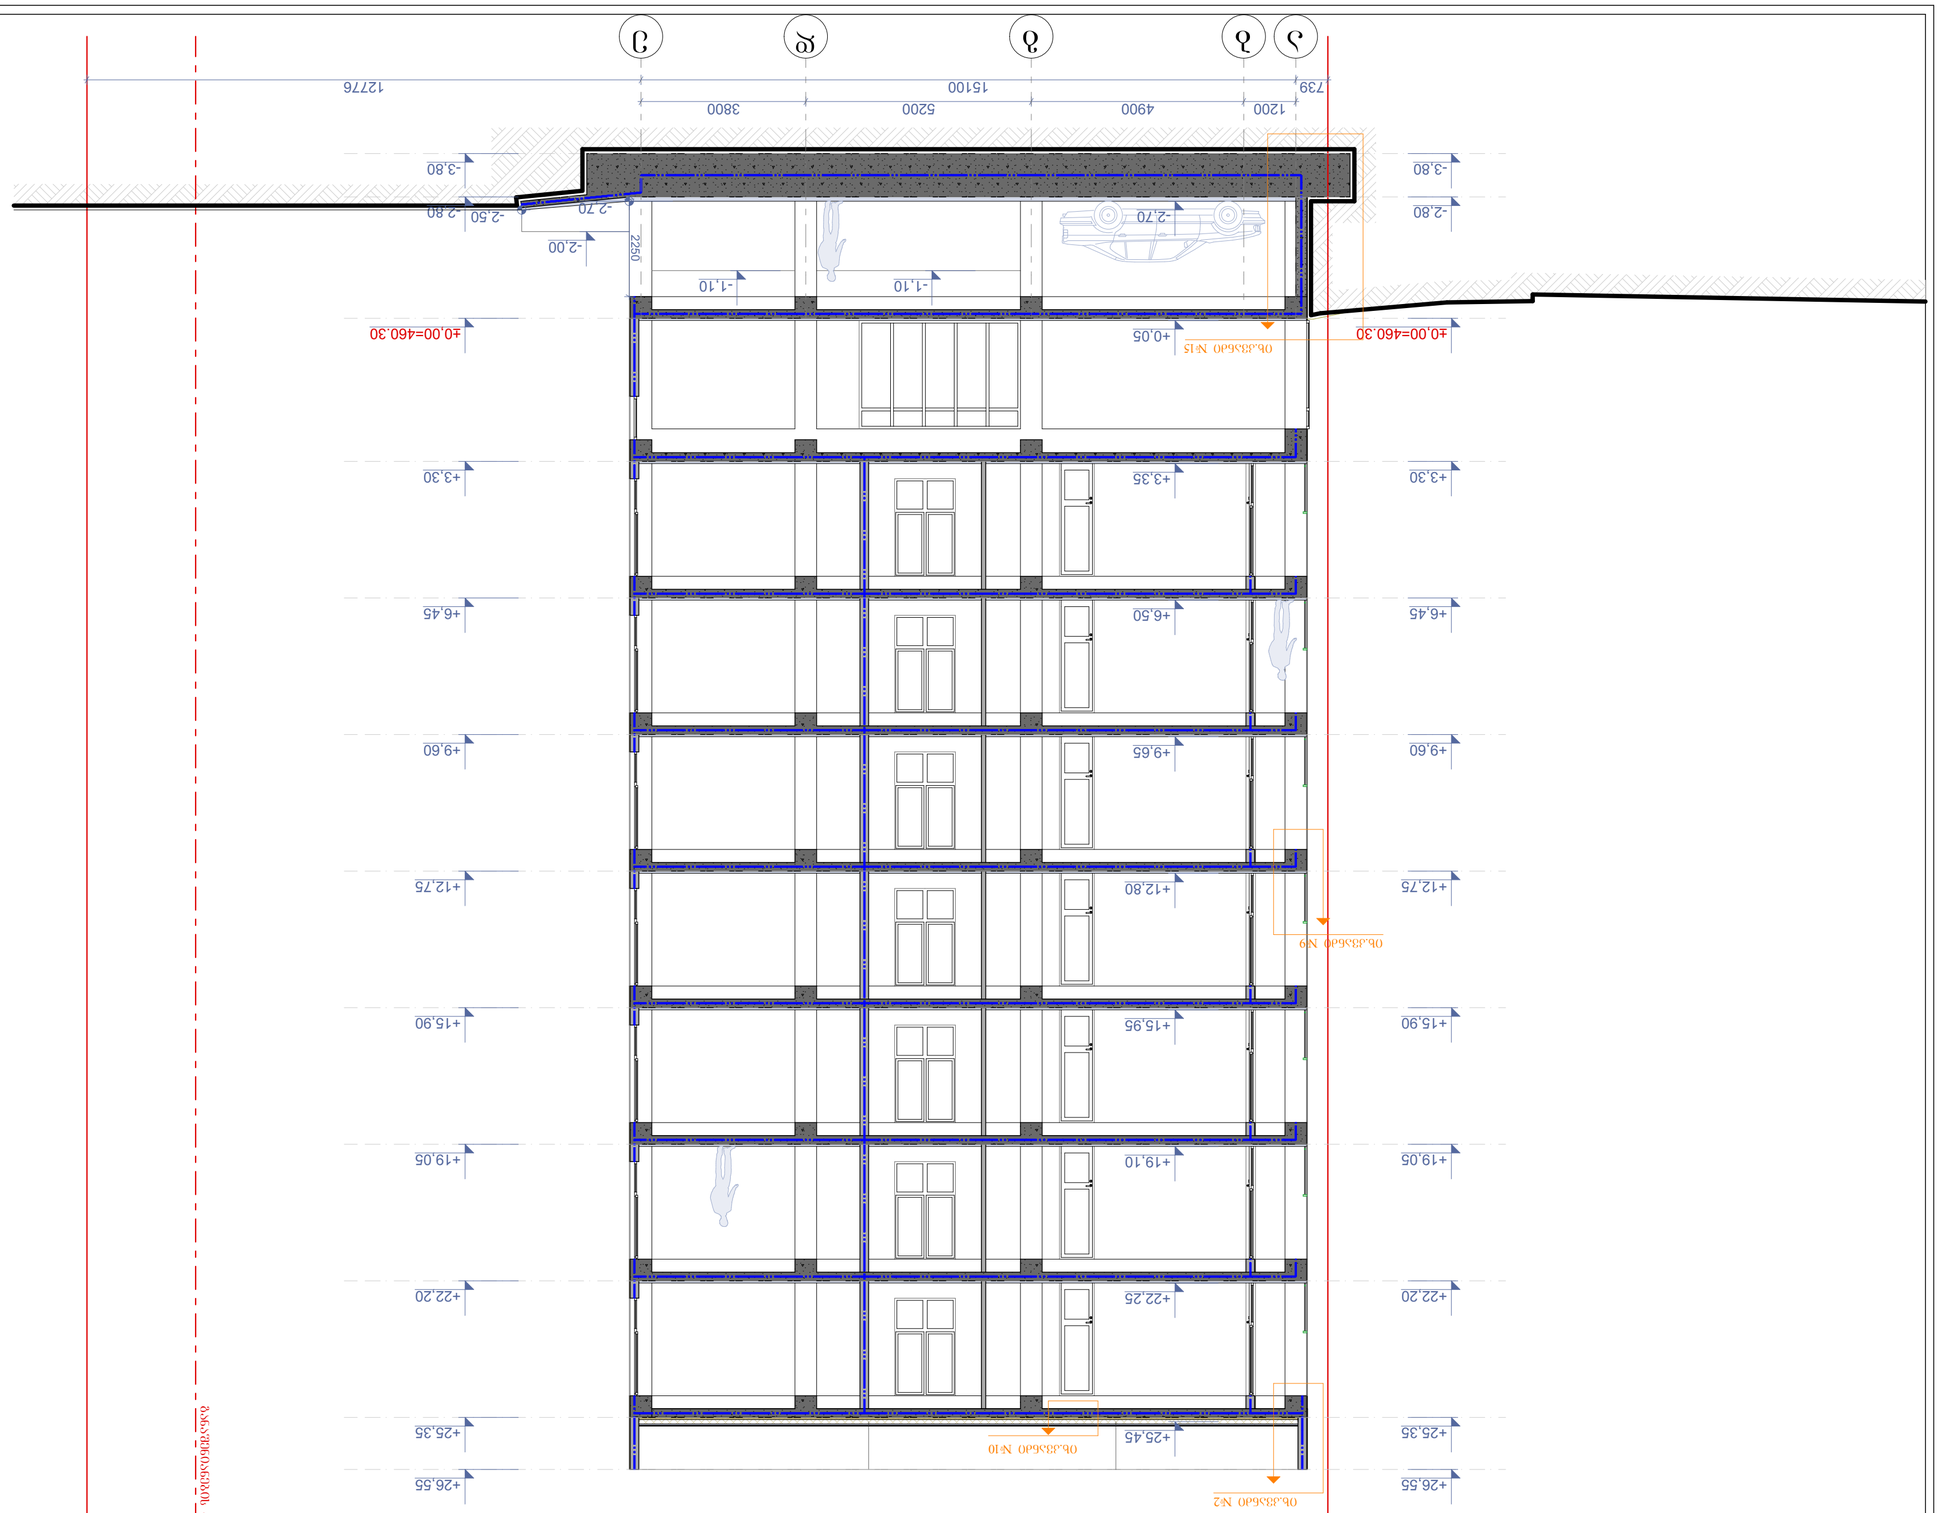

ჭრილი 3-3

ასლის ან ელექტრონული ვერსიის გამოყენება მხოლოდ ავტორის წერილობითი ნებართვით შეიძლება.

A-3	A-203
ფორმატი	ზომა
1:100	მასშტაბი
20/02/2020წ.	

ტელ.: 595 55-35-74 599 75-28-88	BIJI ARCHITECTURE
ა. იმედაშვილის ქუჩა №15	BIJI ARCHITECTURE

ავტორი	ალექსანდრე ფუთკარაძე

ჭრილი 2-2
გზა-კიბის ფრაგმენტი მ.1:150

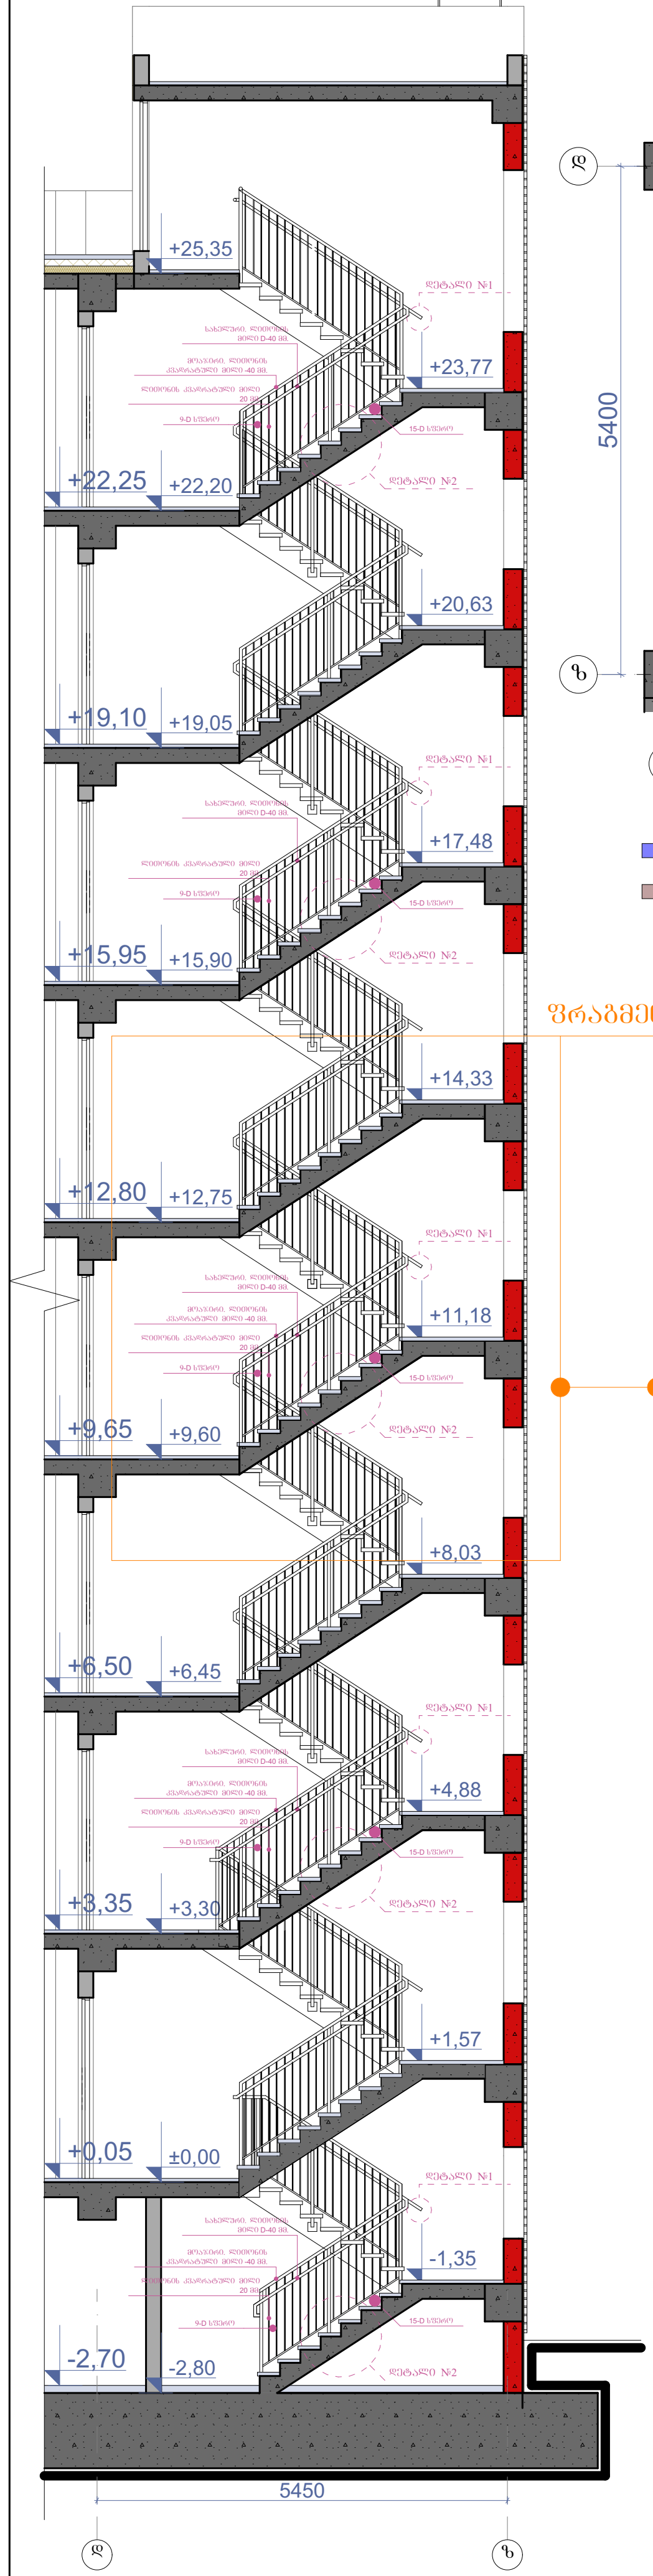

კიბის გეგმა -2.70 ნიშნულზე მ.1:100

კიბის გეგმა +0.00 ნიშნულზე მ.1:100

კიბის გეგმა +3.30 ნიშნულზე მ.1:100

კიბის გეგმა +6.45;+9.60;+12.75;+15.90;+19.05;+22.20; ნიშნულებზე მ.1:100

კიბის გეგმა +25.35 ნიშნულზე მ.1:100

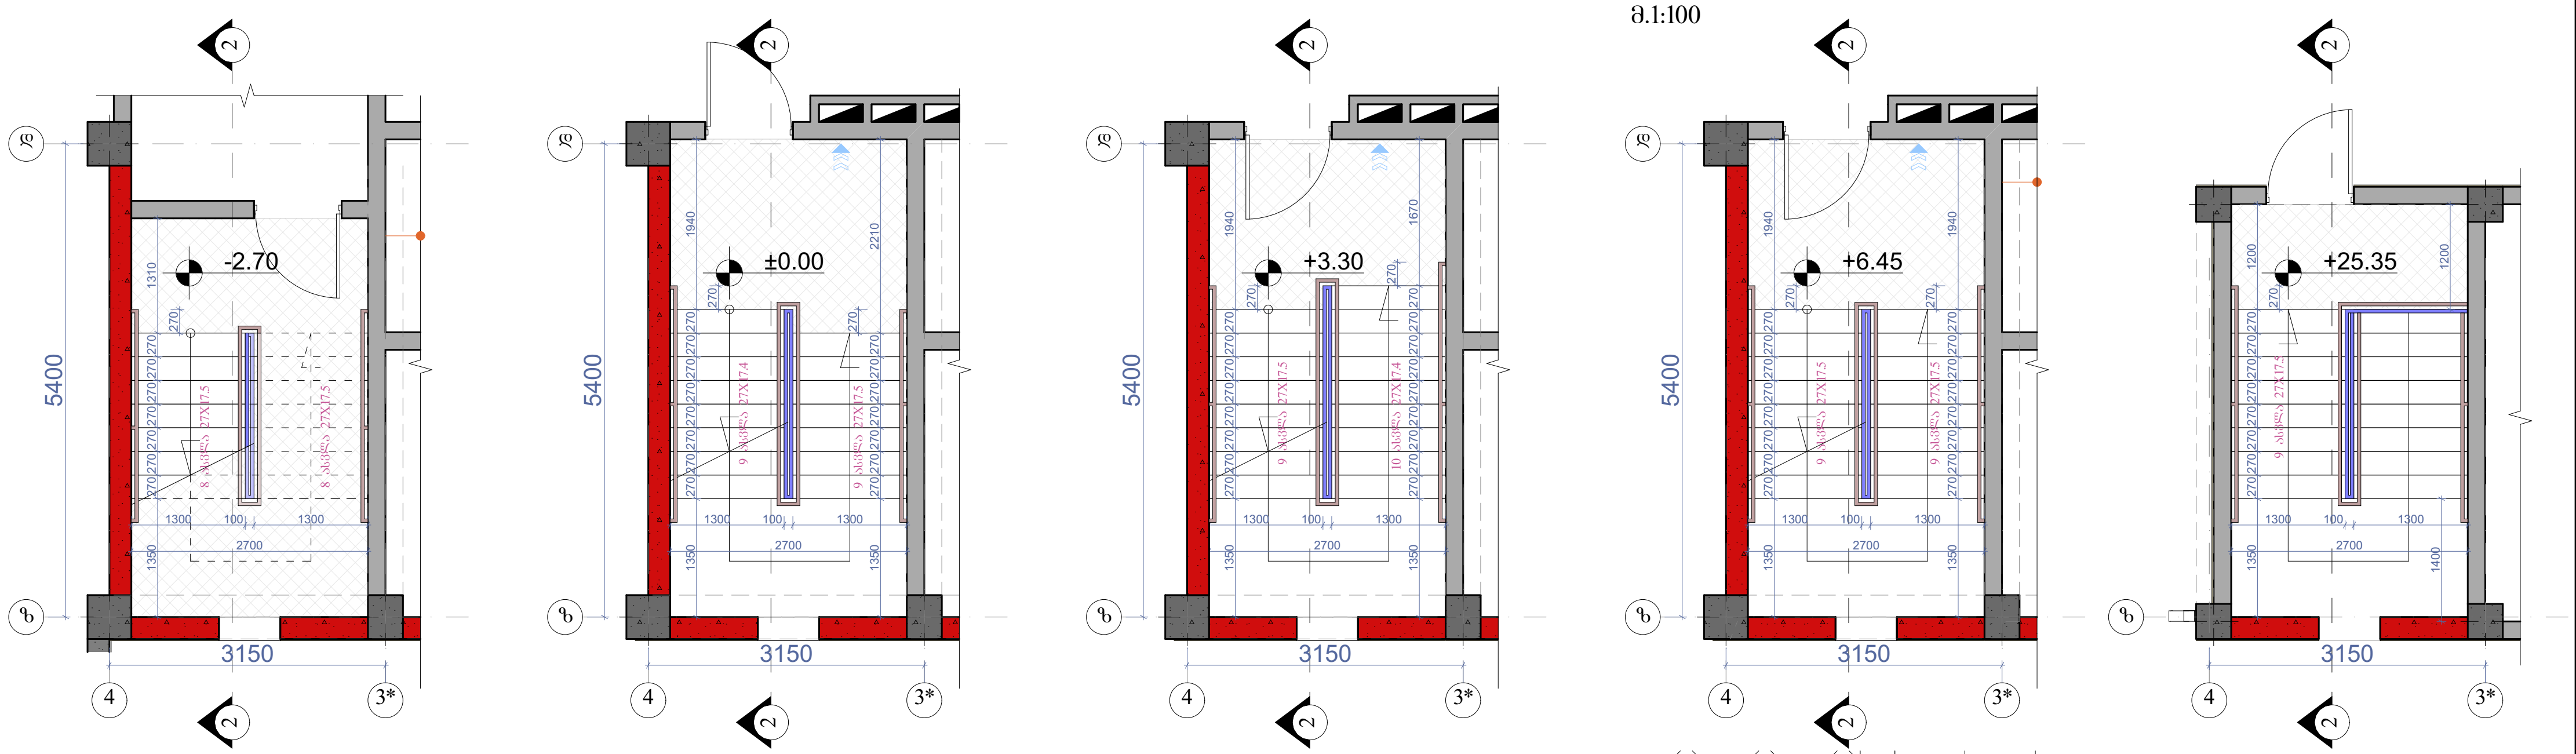

ფრაგმენტი №1 მ.1:50

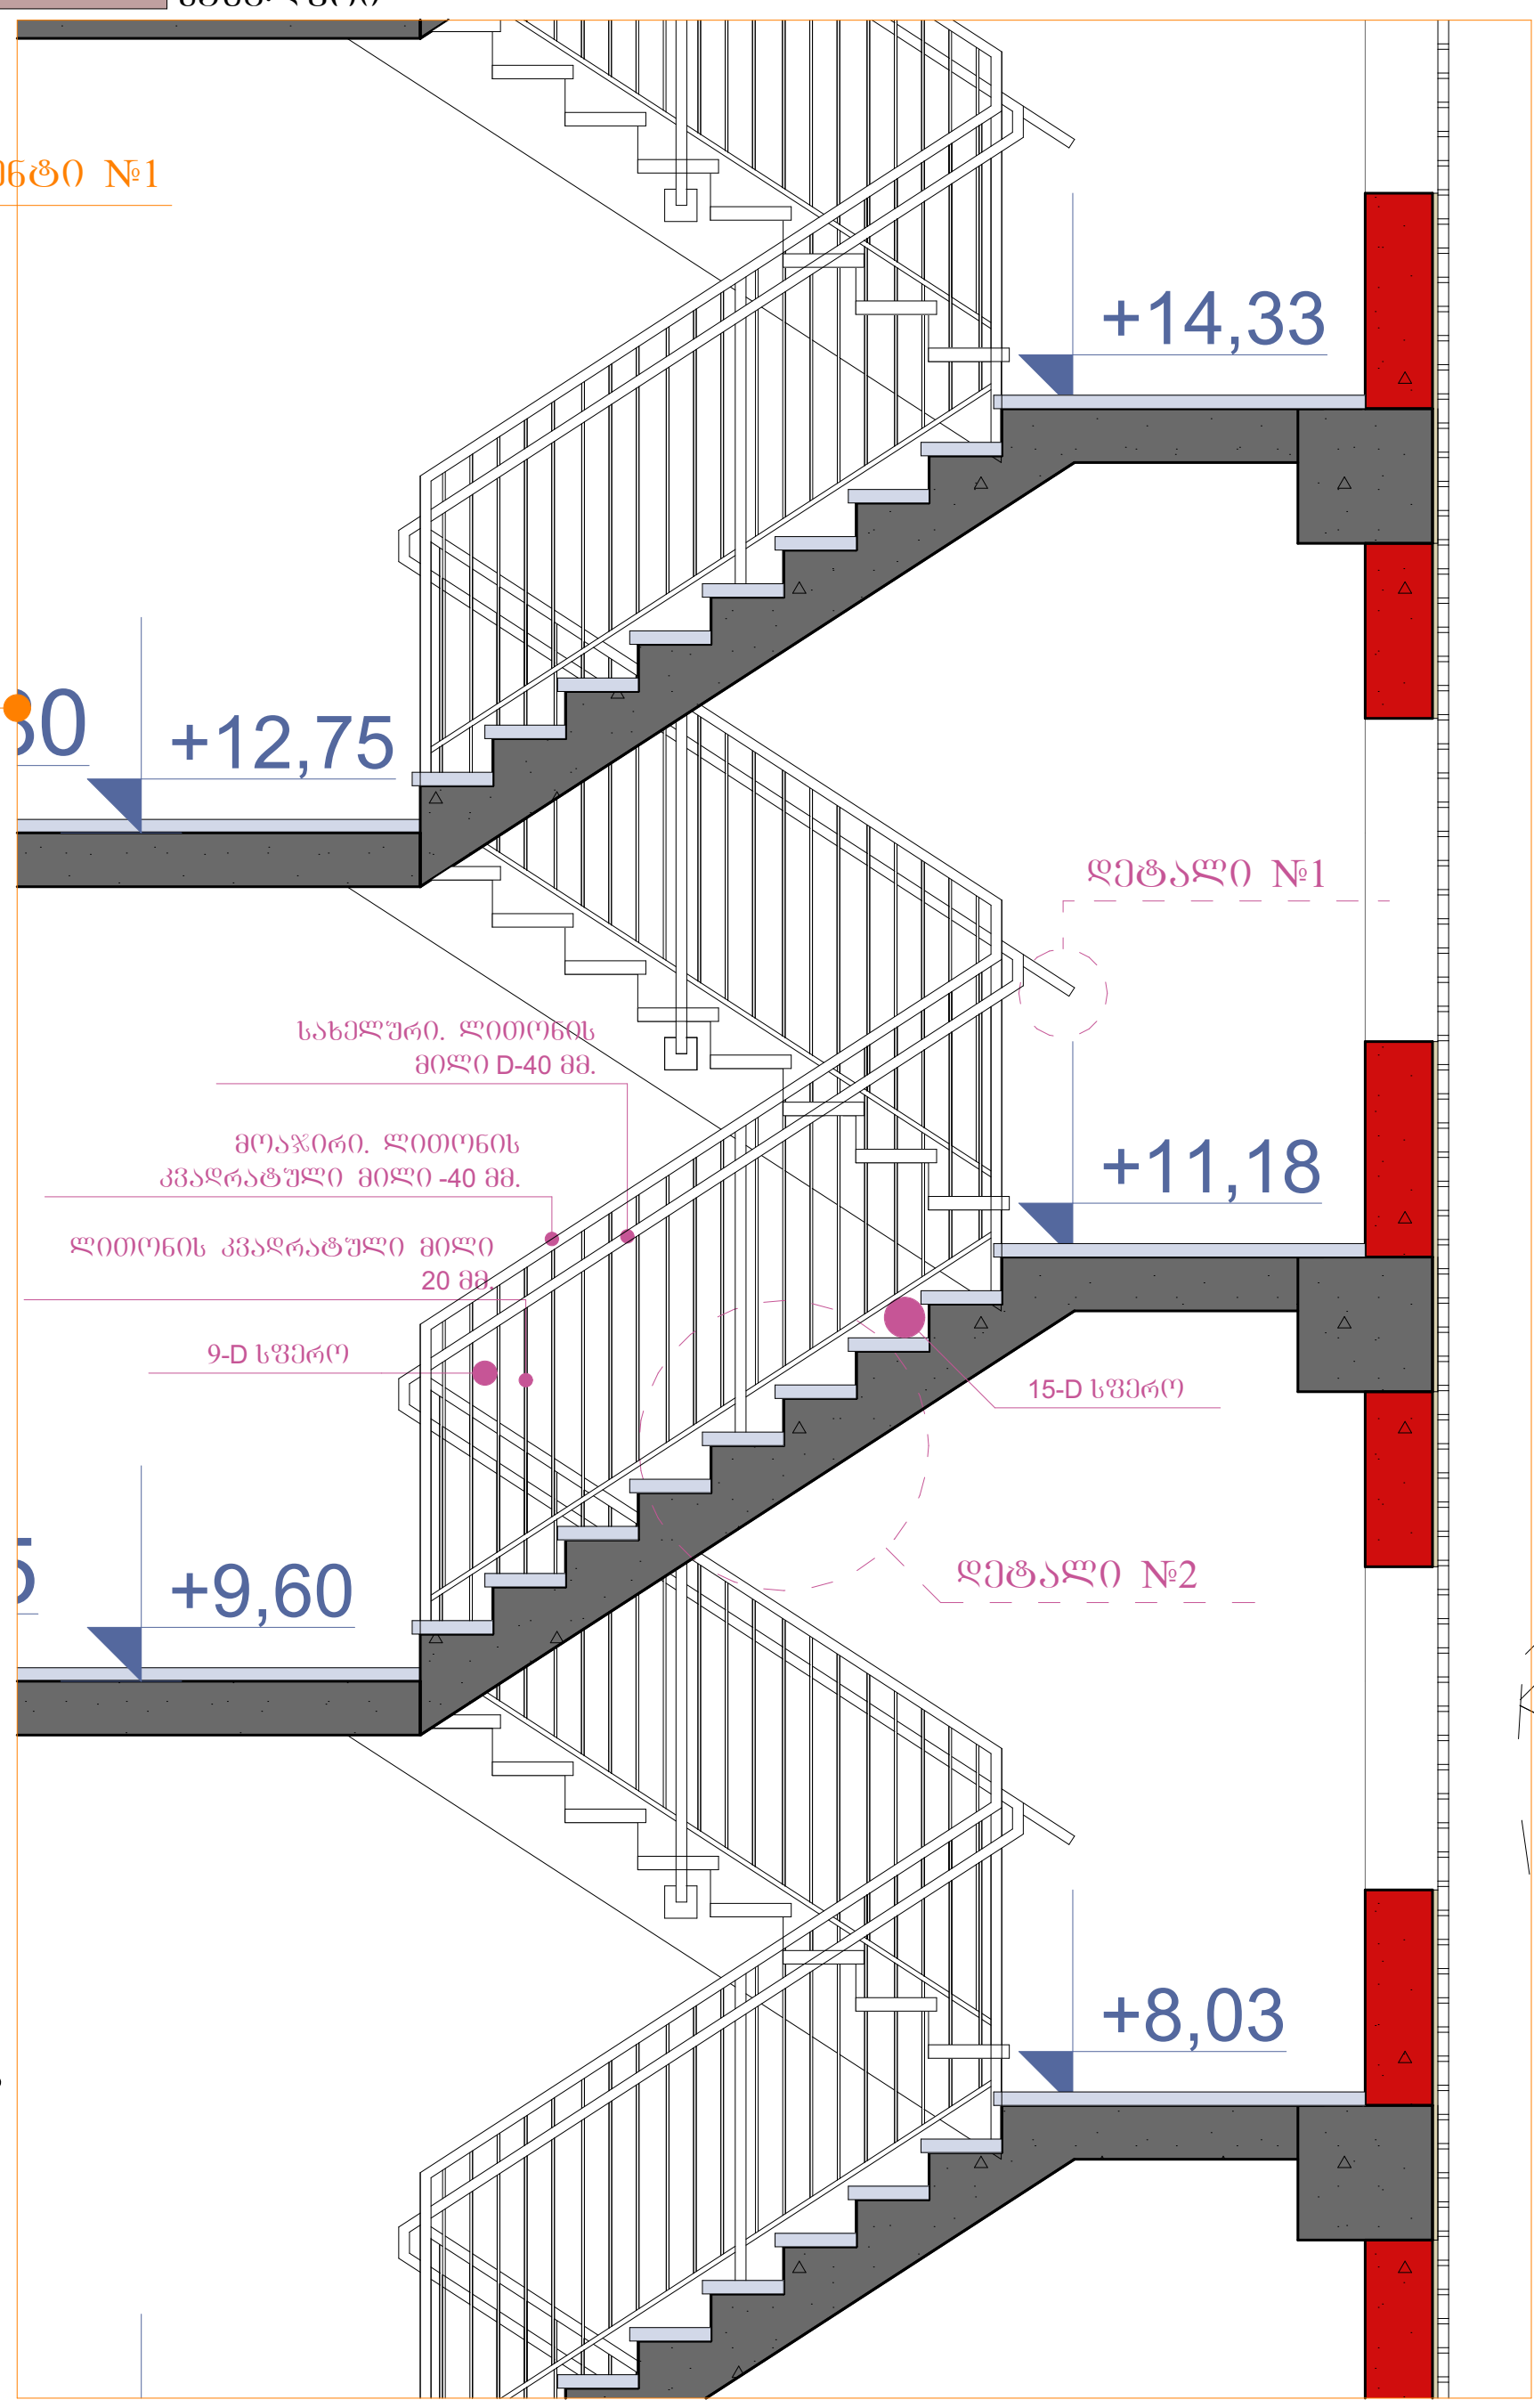

დეტალი №1 მ.1:15



დეტალი №2 მ.1:15

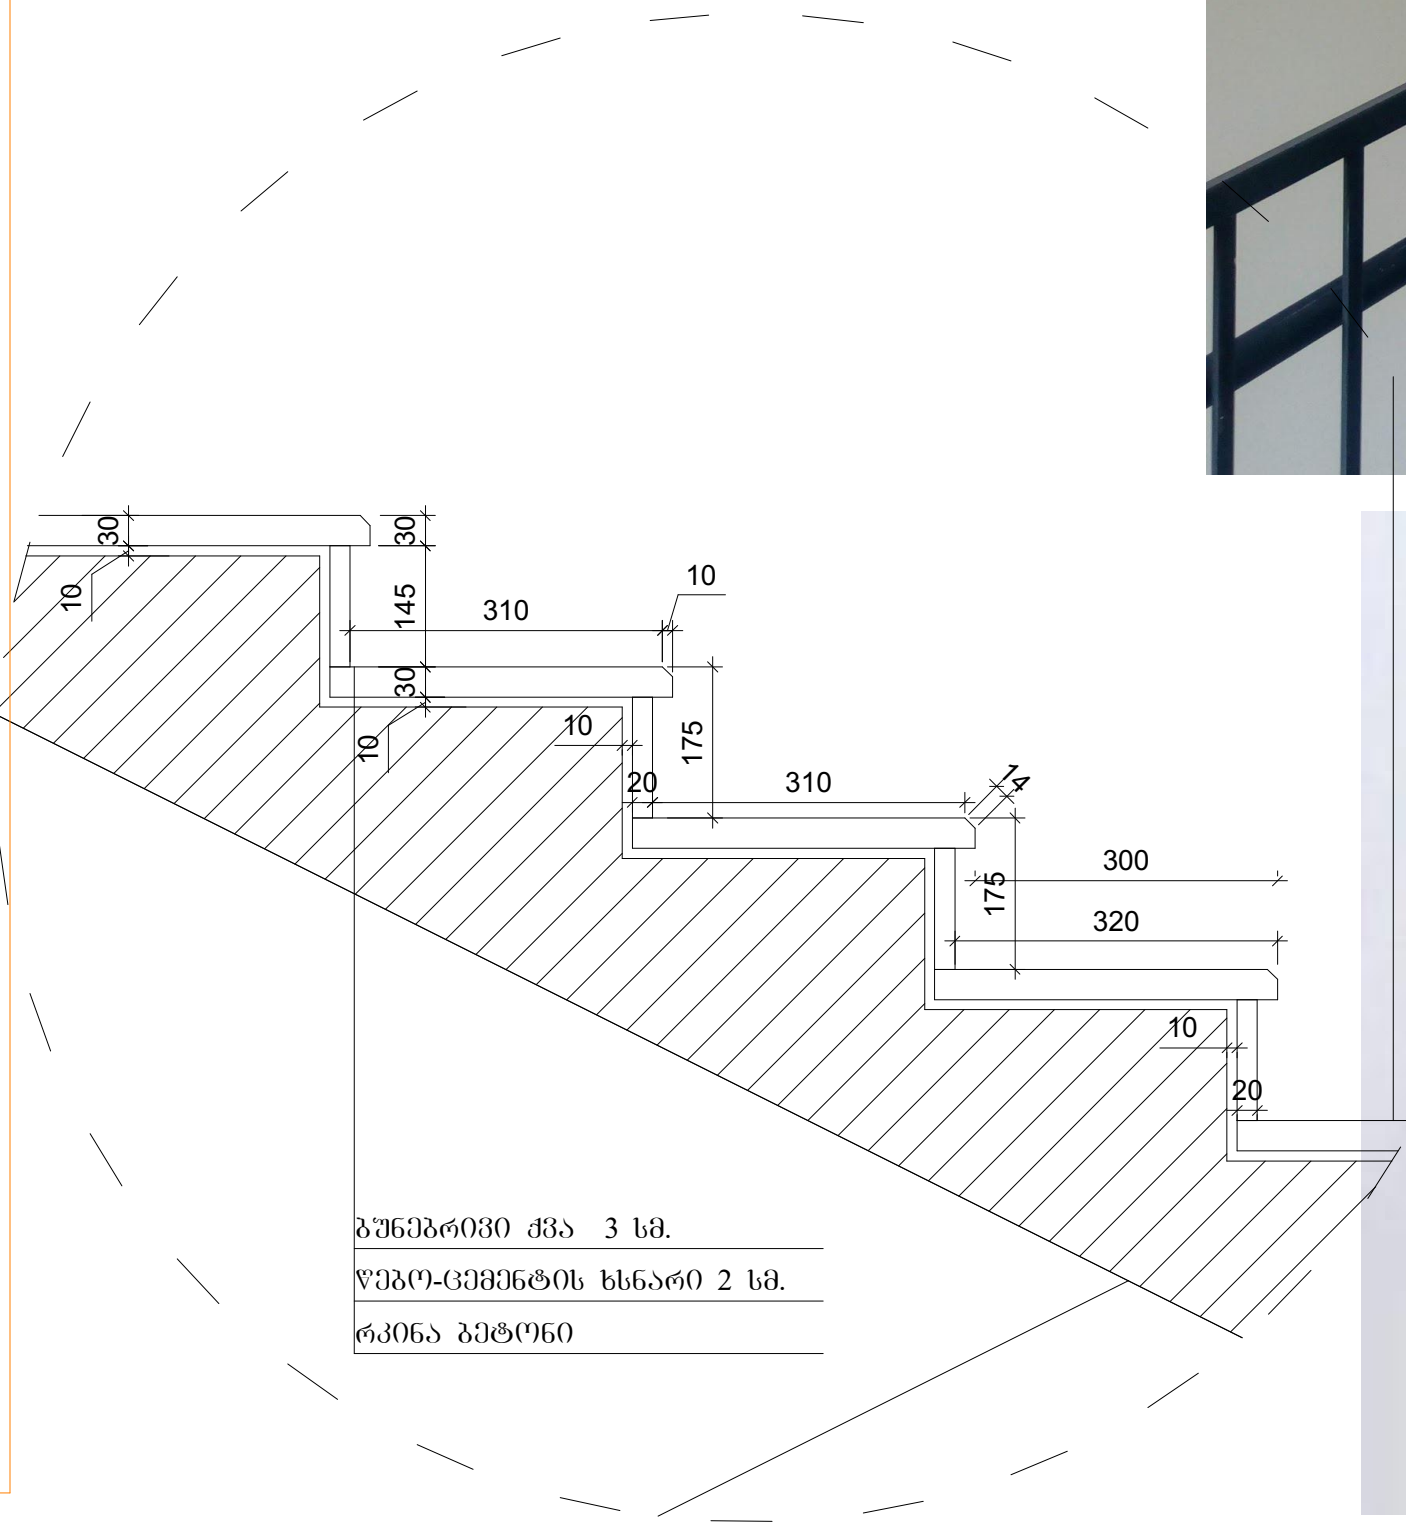

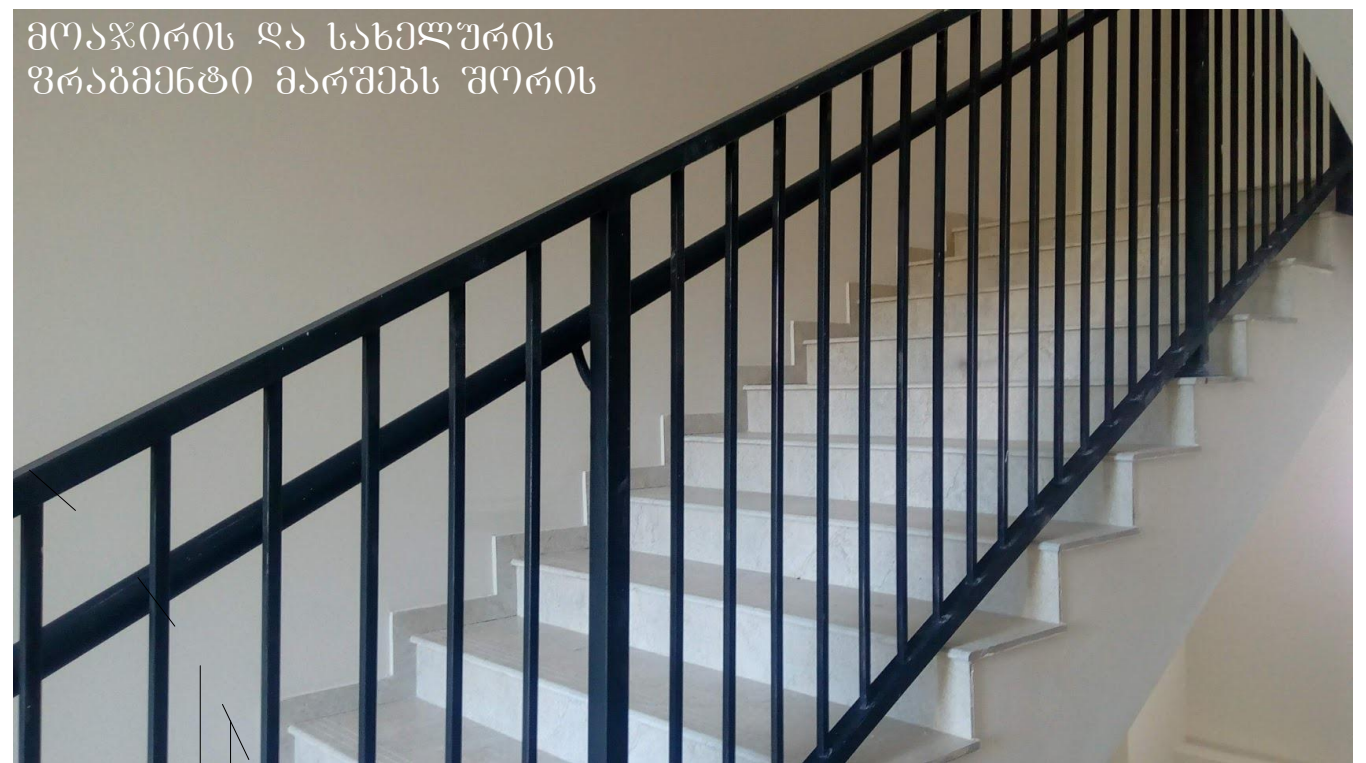

მოაჯირის და სახელურის ფრაგმენტი მარშის შორის



I ტიპის სწორხაზოვანი სახელურის ფრაგმენტი

ნახაზის დასახელება:

გზა-კიბე №1

ექსპლიკაცია:

თარიღი 20/02/2020წ.

კორექტირება

№	კორექტირება	თარიღი
1		
2		
3		
4		
5		
6		

პირობითი ნიშნები:

ნაკვეთის საზღვარი
ჭრილის ხაზი
არქიტექტურული ნიშნული

შენიშვნები

1. ნახაზში შეტანილი ყველა ცვლილება უნდა შეთანხმდეს პროექტის ავტორთან.
2. შენობის საპროექტო ნული (+0.00) ტოლია +460.30 აბსოლუტური ნიშნულის
3. პროექტში ყველა ზომა მოცემულია მილიმეტრებში.
4. პროექტი გაკეთებულია დამკვეთის მიერ მოტანილი ტოპოგეგმის დაფუძველზე.

მისამართი

ქ.თბილისი, ქერჩისა და ხევძმარის ქუჩების შემაერთებელი გზის მიმდებარედ, ნაკვეთი 19/143
საკ.კოდი: 01.11.12.019.807

პროექტის სახელწოდება

მრავალბინიანი საცხოვრებელი სახლის არქიტექტურული პროექტი

სტადია	პროექტი	არ
თანამდებობა	გვარი	ხელმოწერა
დირექტორი	ბ. ბენდელიანი	
არქიტექტორი	ი. გოგოხია	
არქიტექტორი	დ. კომახიძე	
შეასრულა	დ. კომახიძე	

საპროექტო ლოგო	მისამართი
BIJI ARCHITECTURE	ქ. თბილისი შავიშვილის №1ა TEL: 595 55-35-74 599 75-28-88

დაკვეთა №		
სტადია	პროექტი	მასშტაბი
ფორმატი	ფურცლები	1:100
A-3	A-404	20.02.2020 წ.

კვანძი №1 მ. 1:20

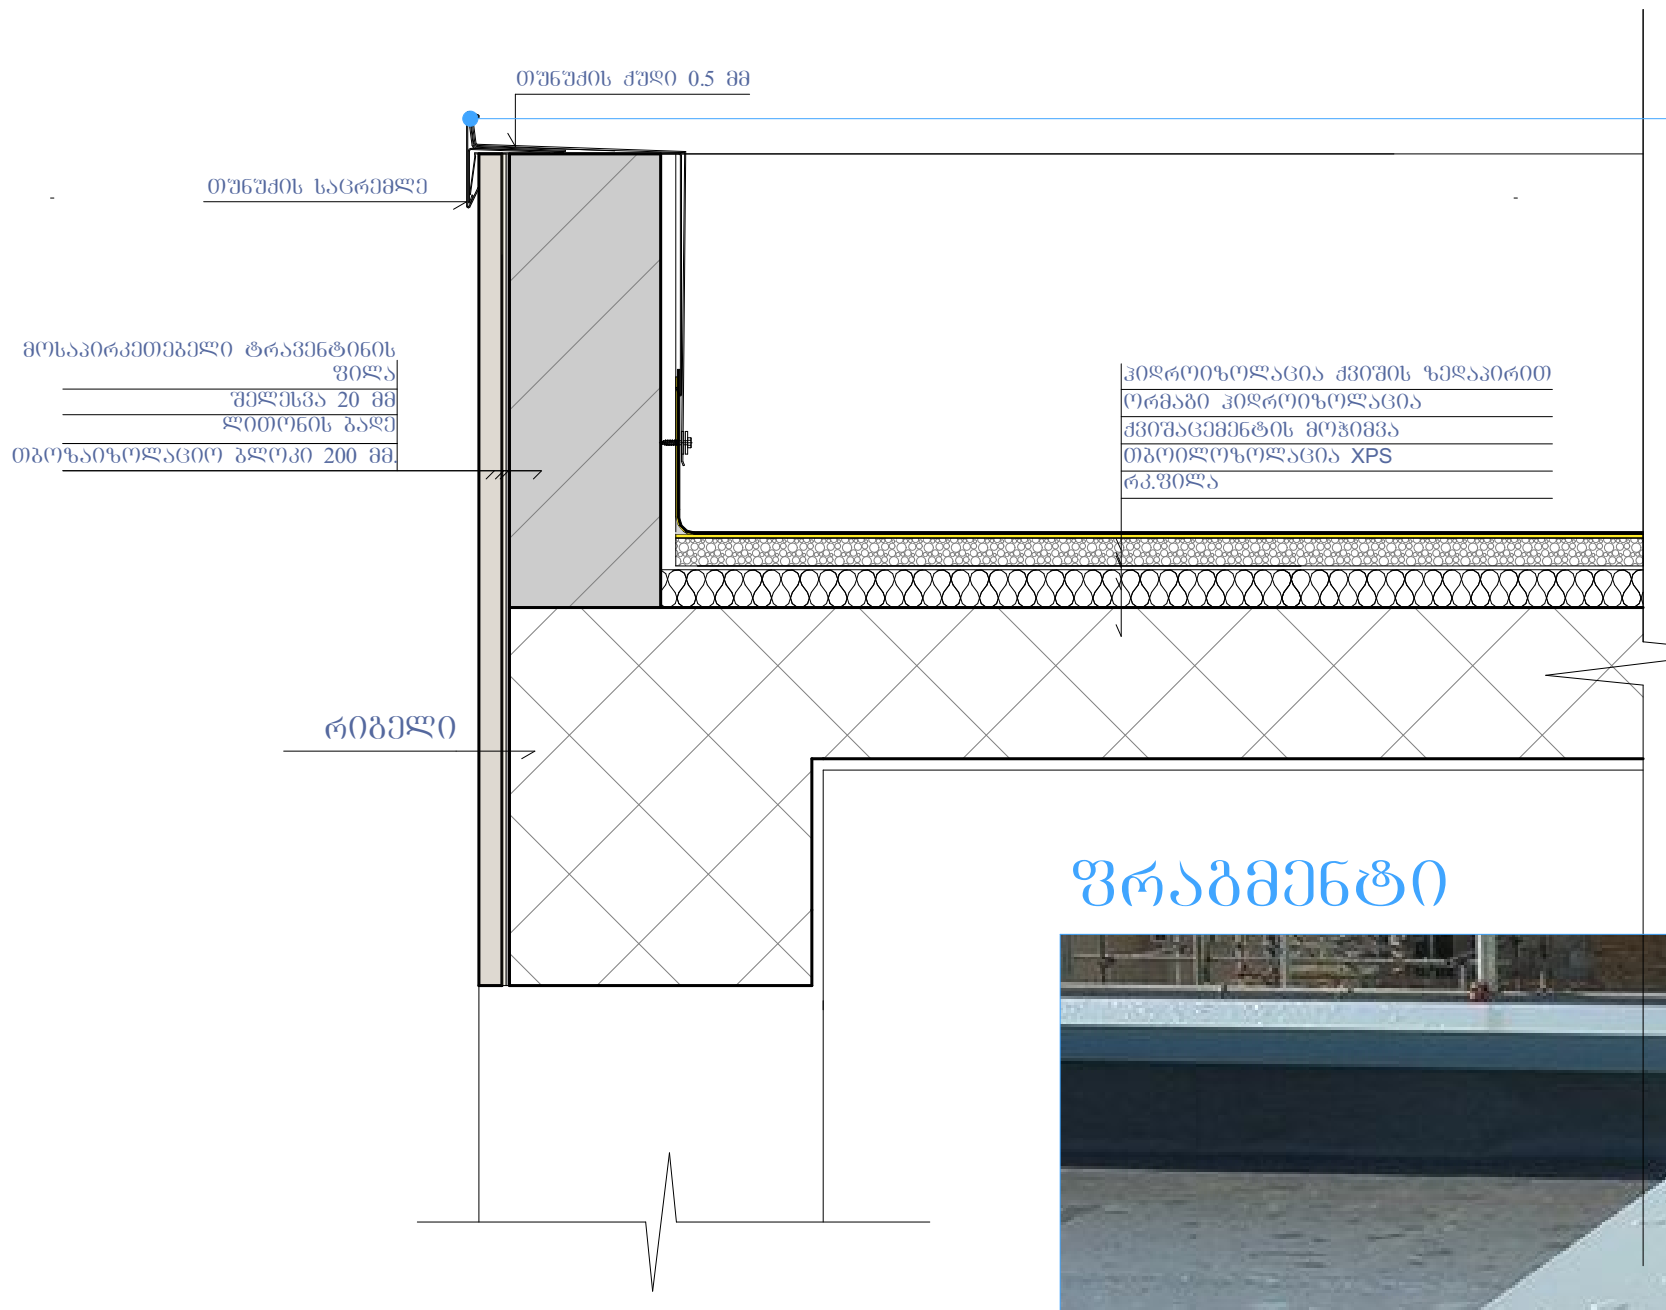

კვანძი №2 მ. 1:20

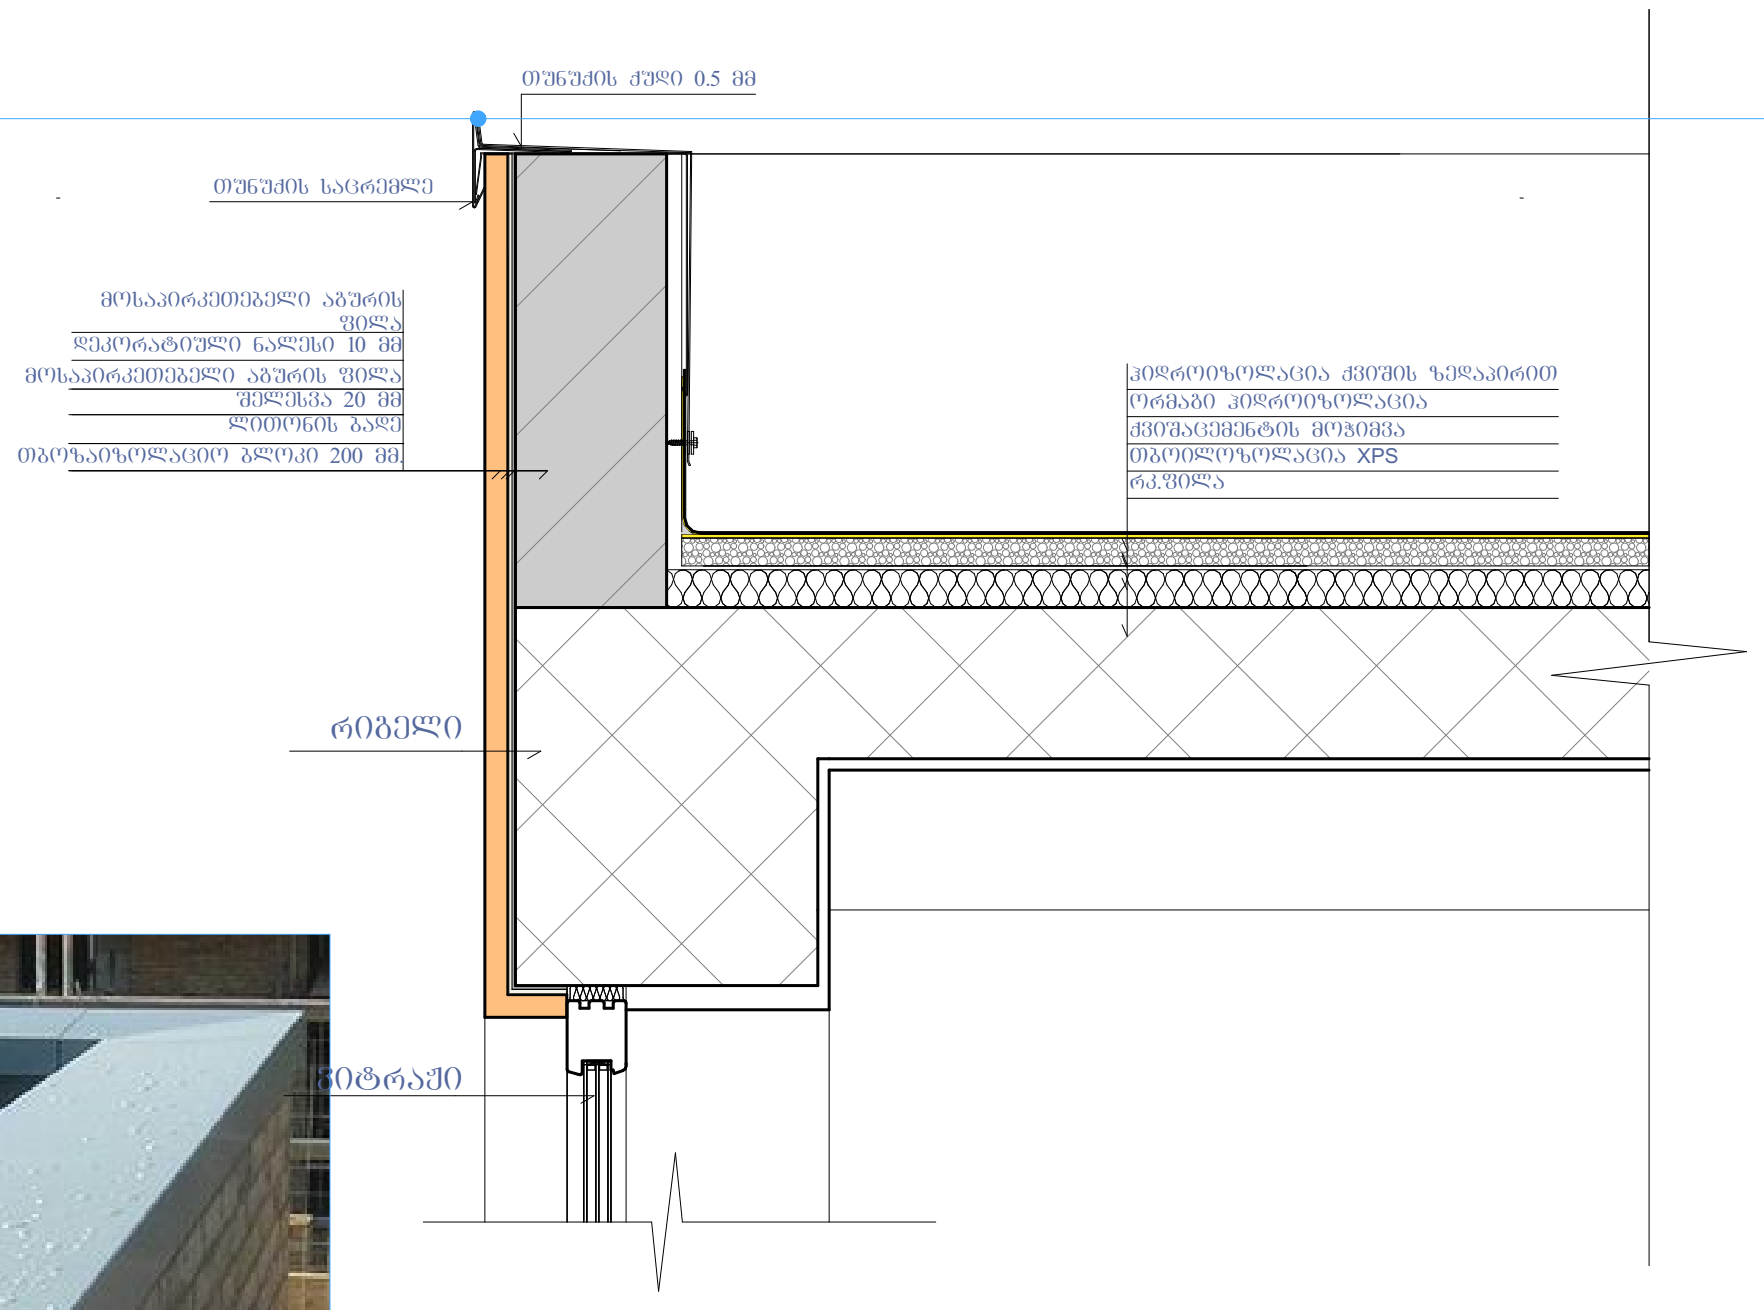

კვანძი №3 მ. 1:20

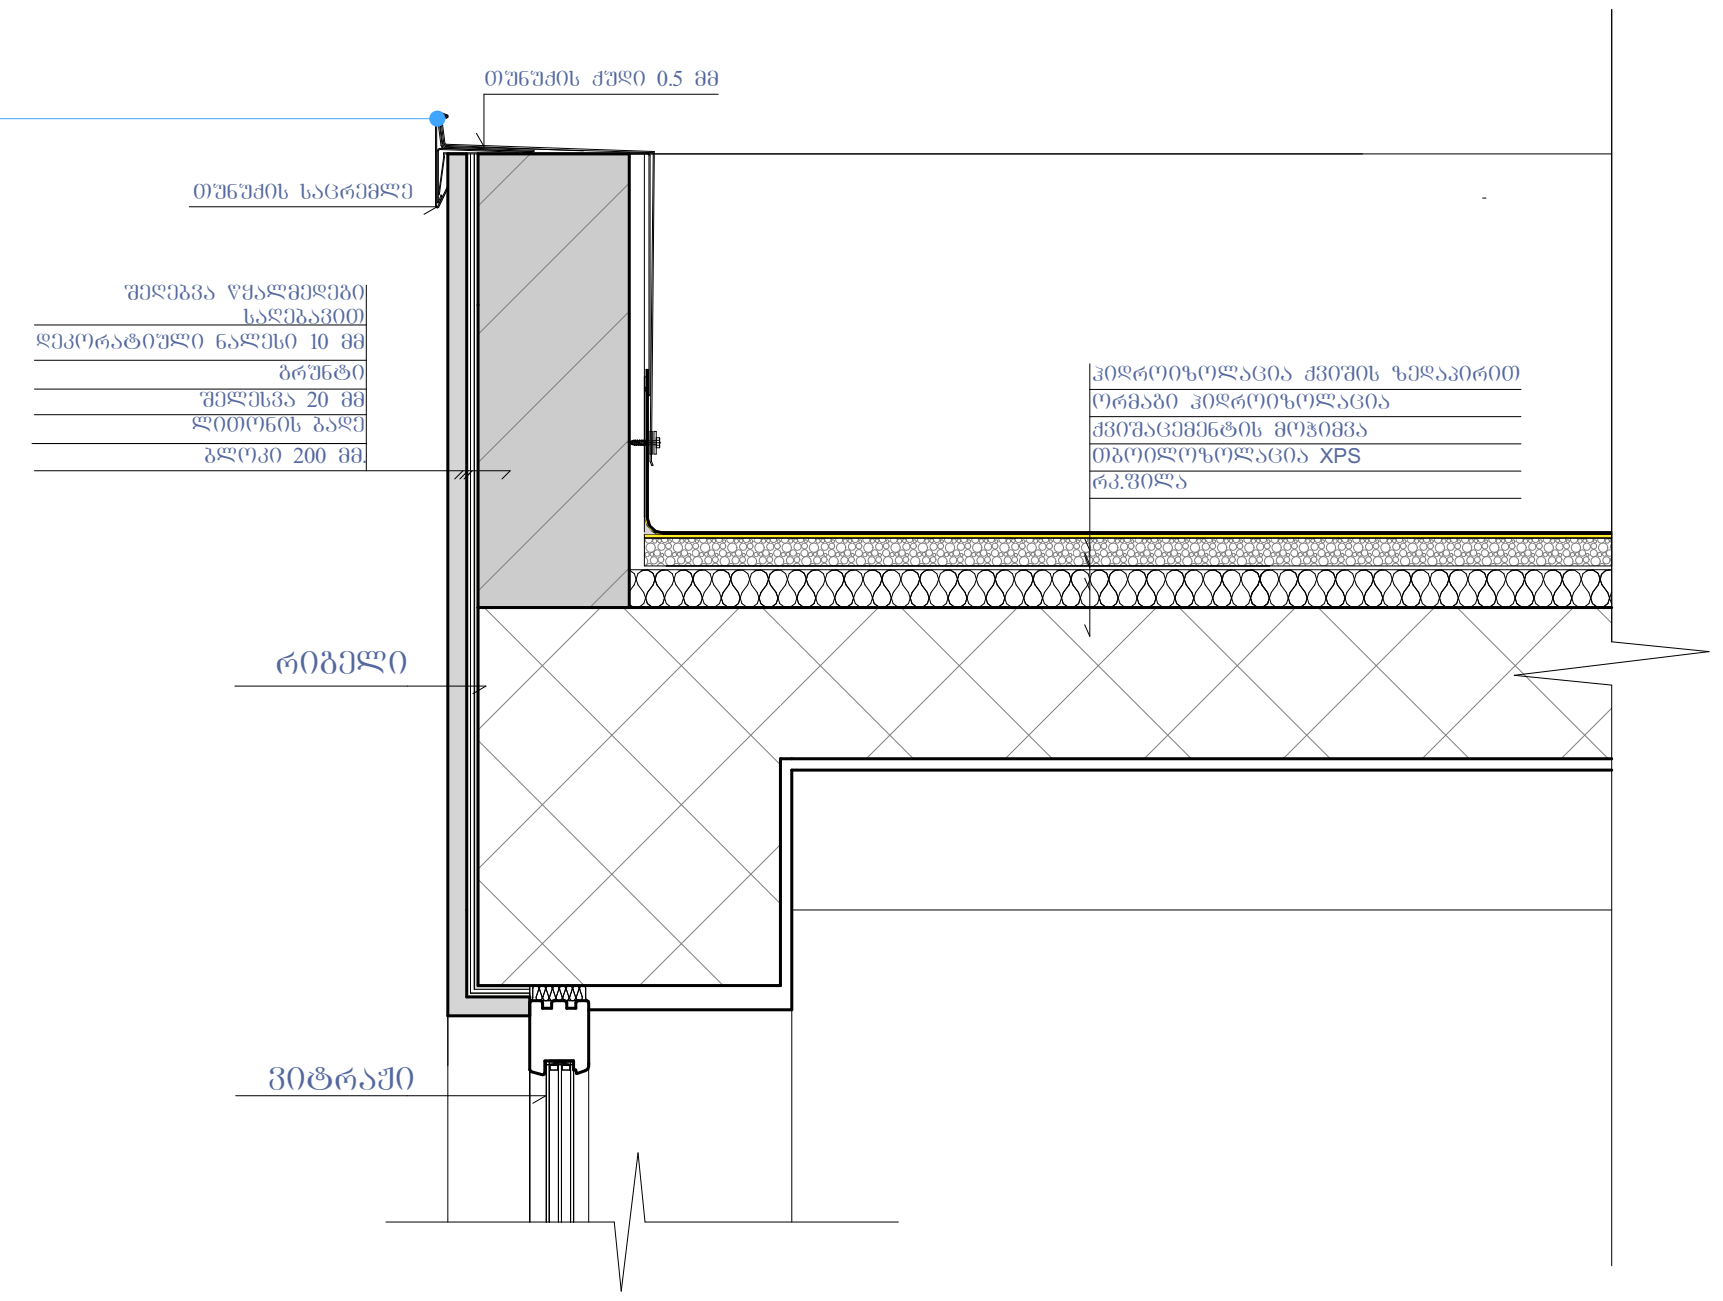

ფრაგმენტი



კვანძი №4 მ. 1:20

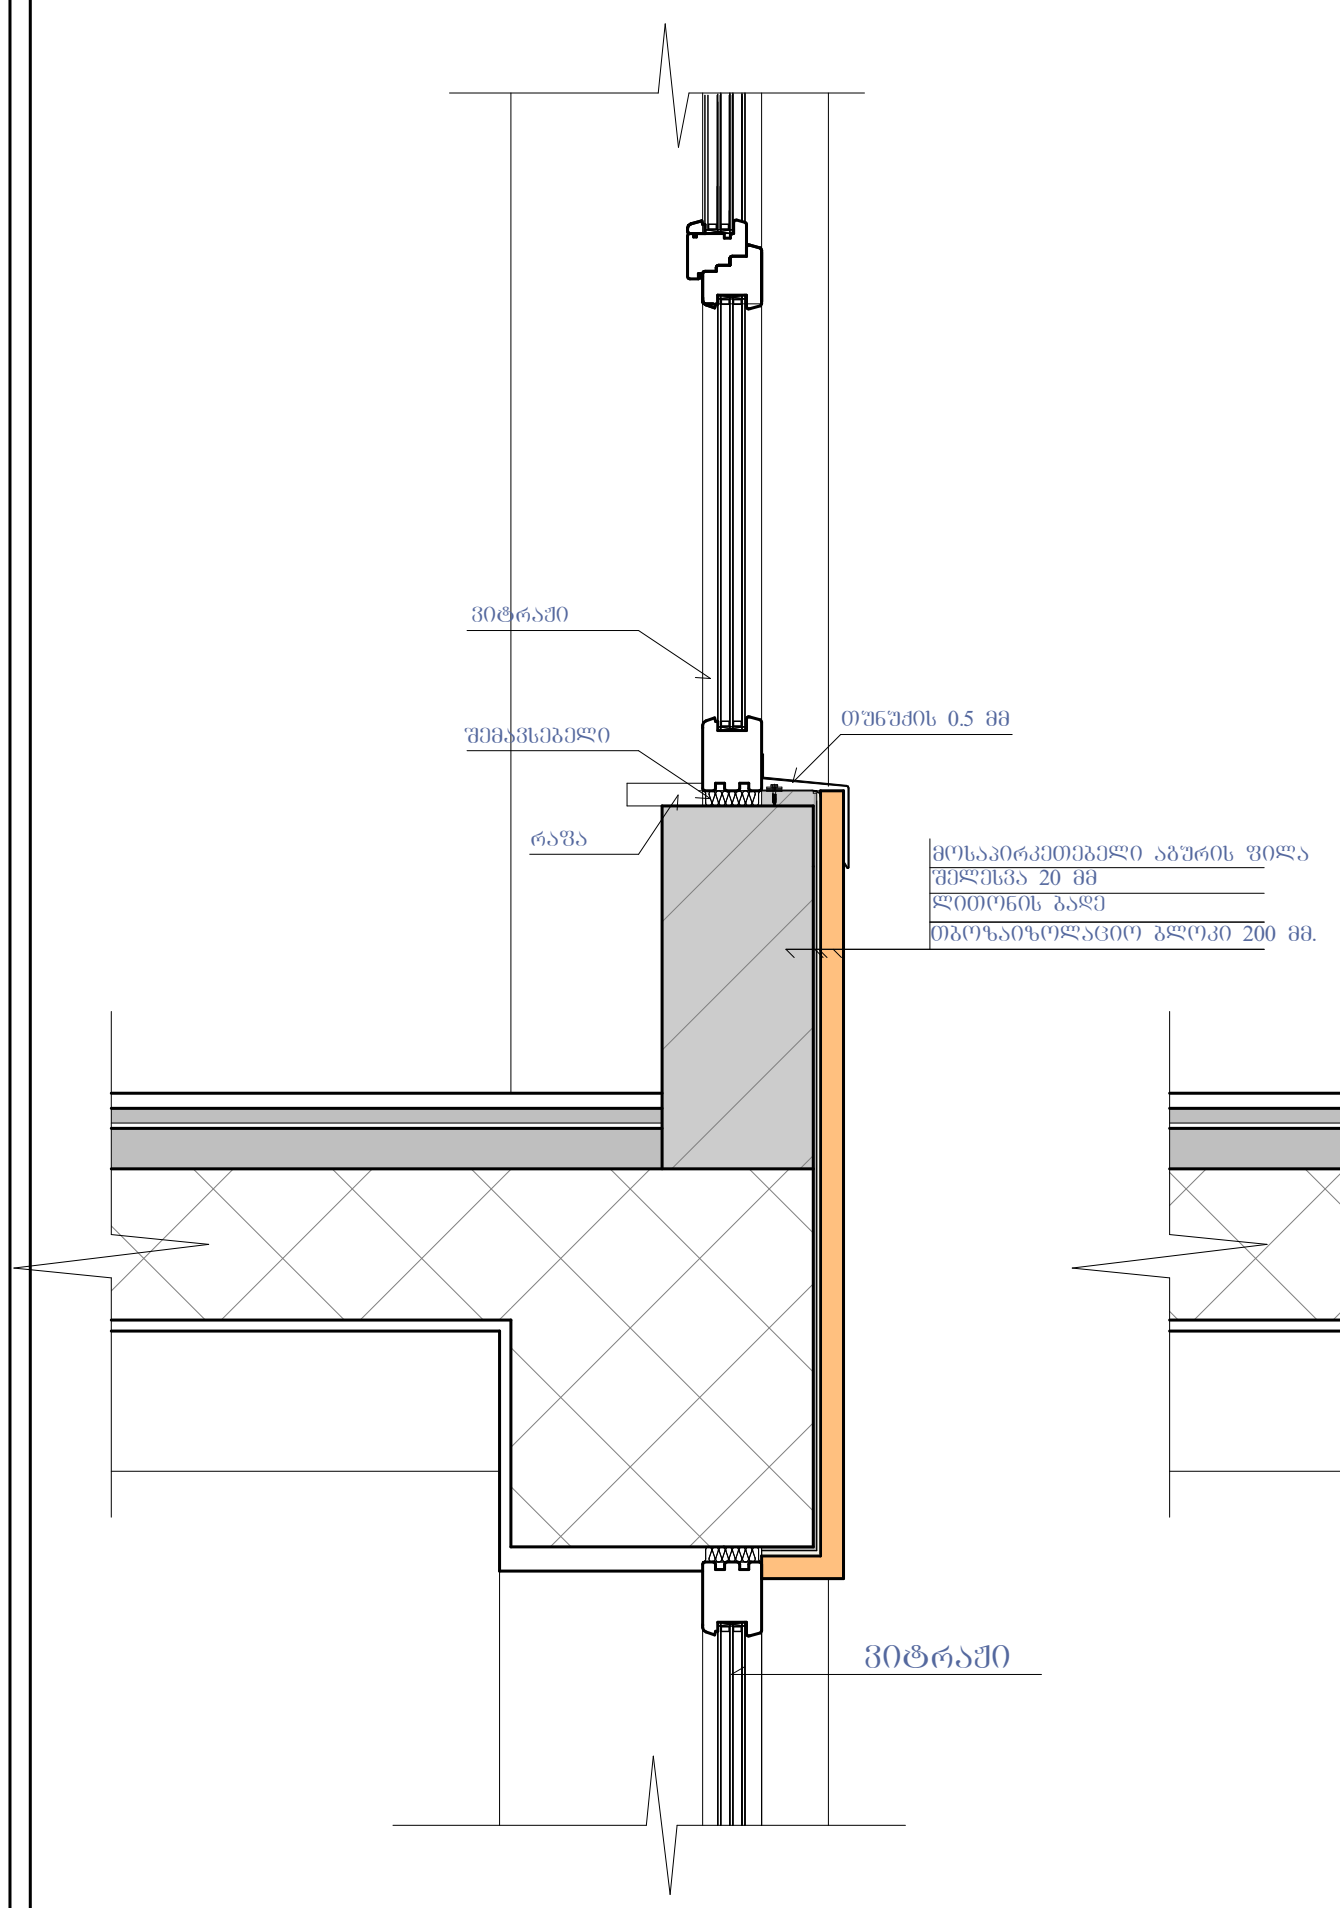

კვანძი №5 მ. 1:20

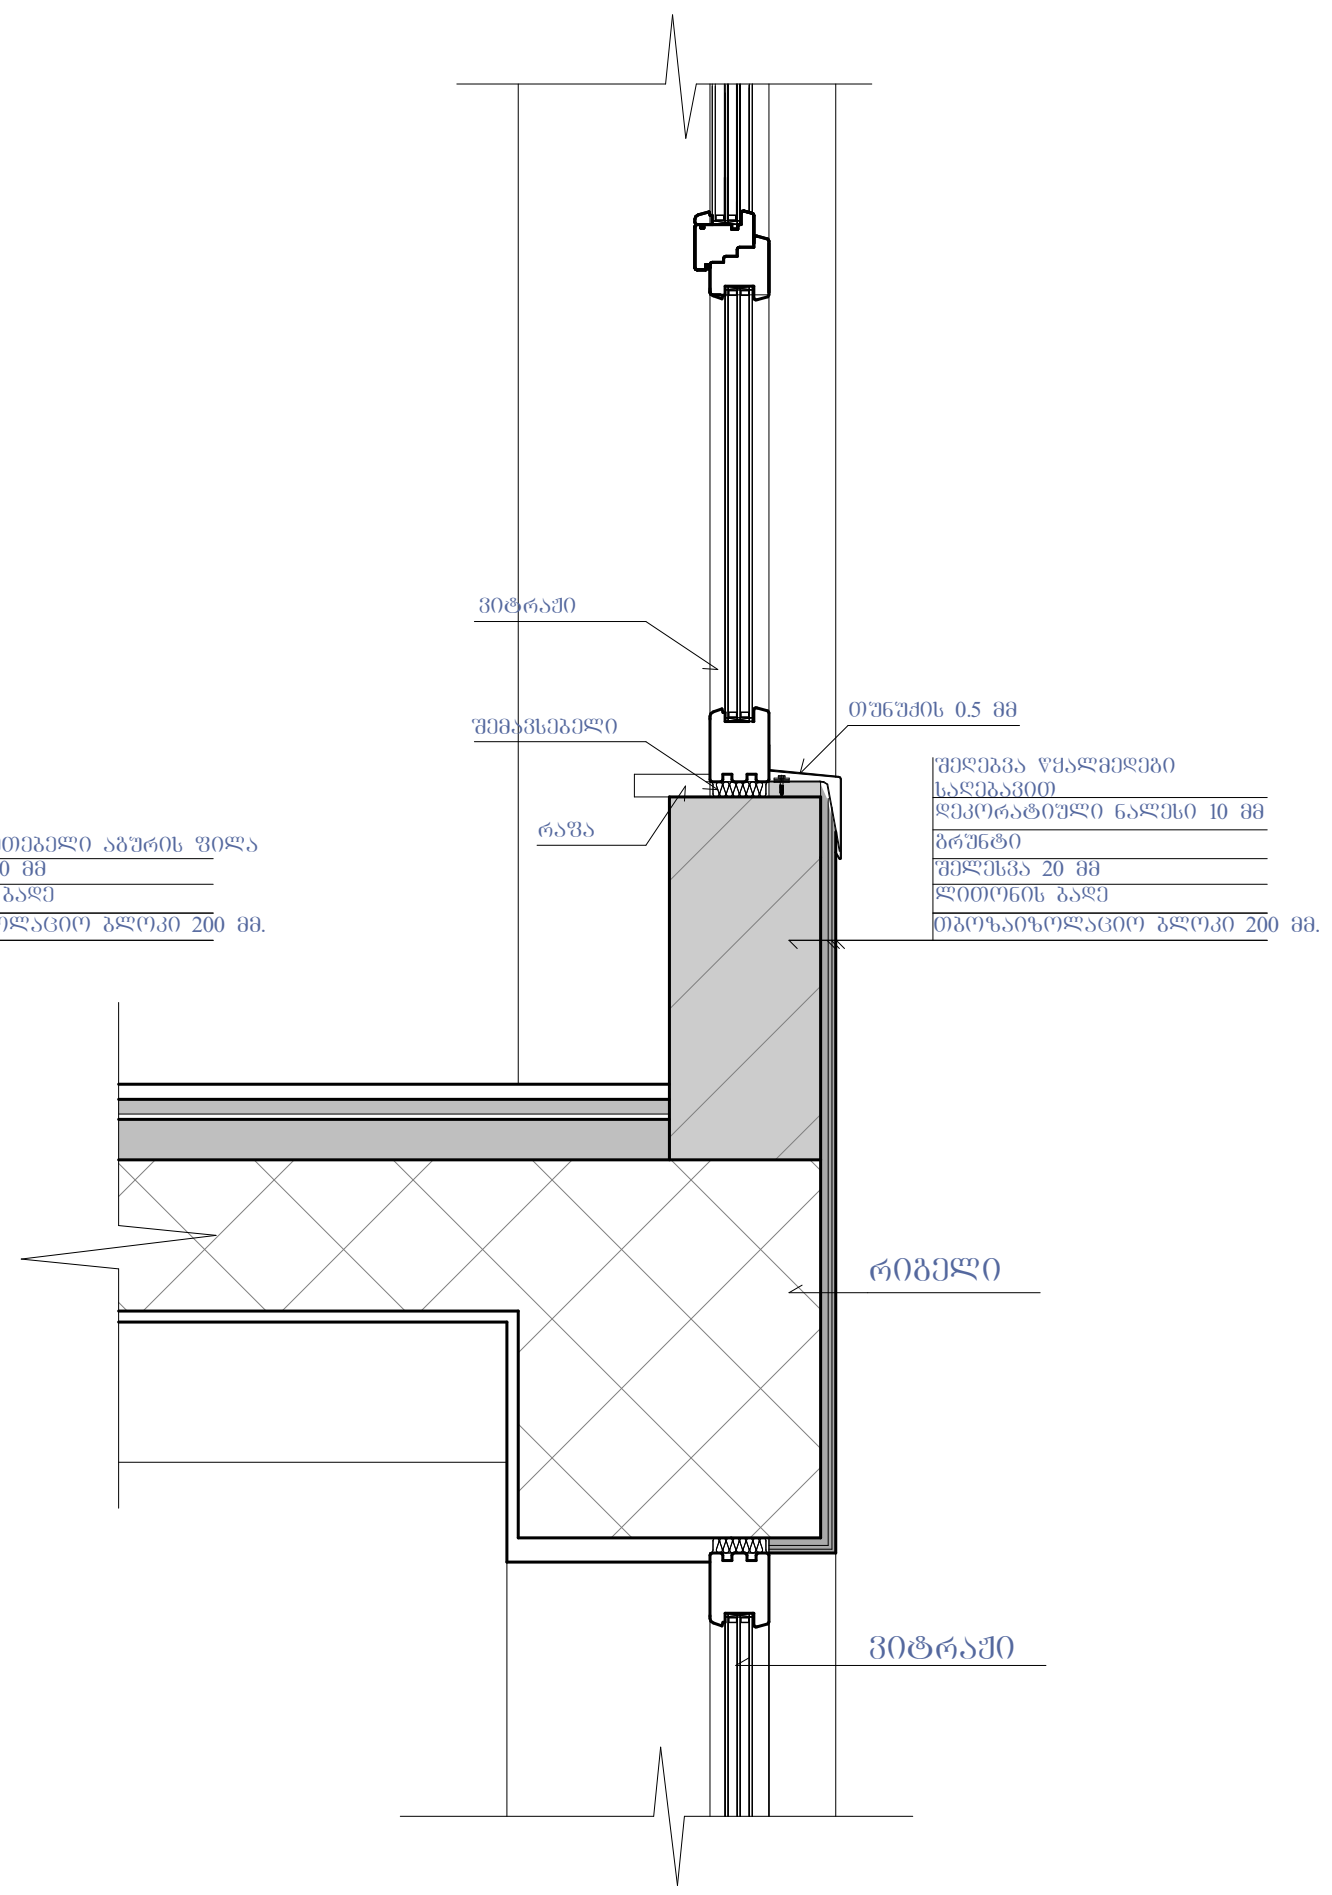

კვანძი №6 მ. 1:20

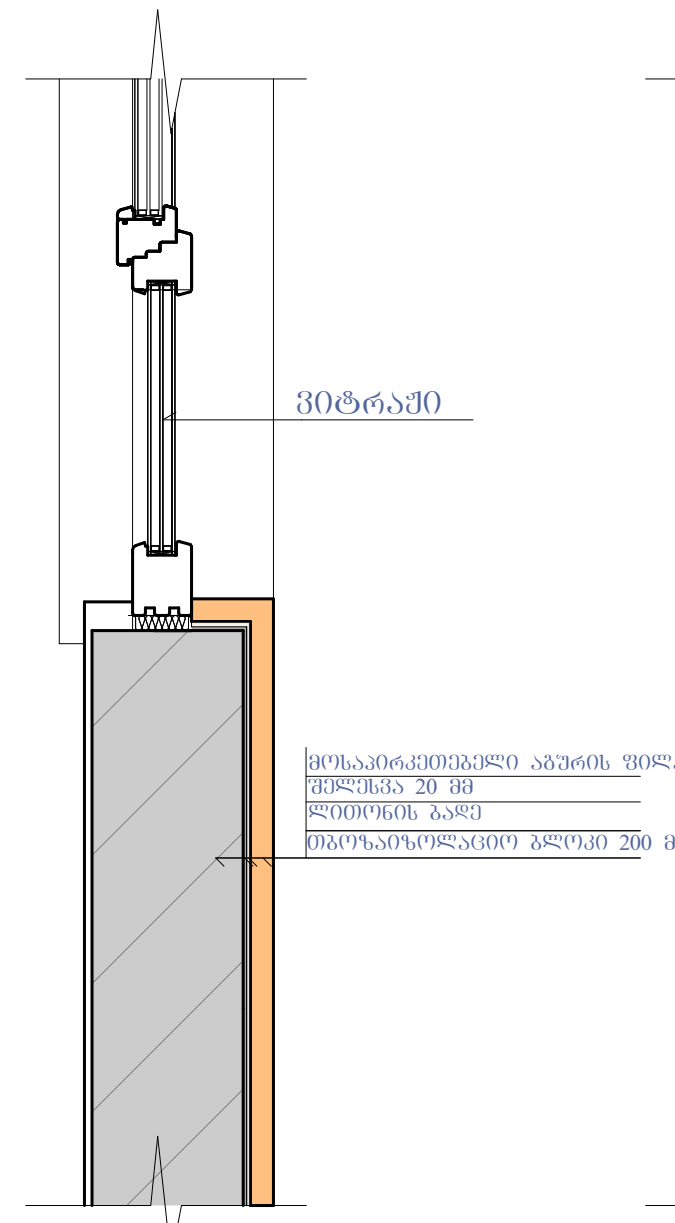

კვანძი №7 მ. 1:20

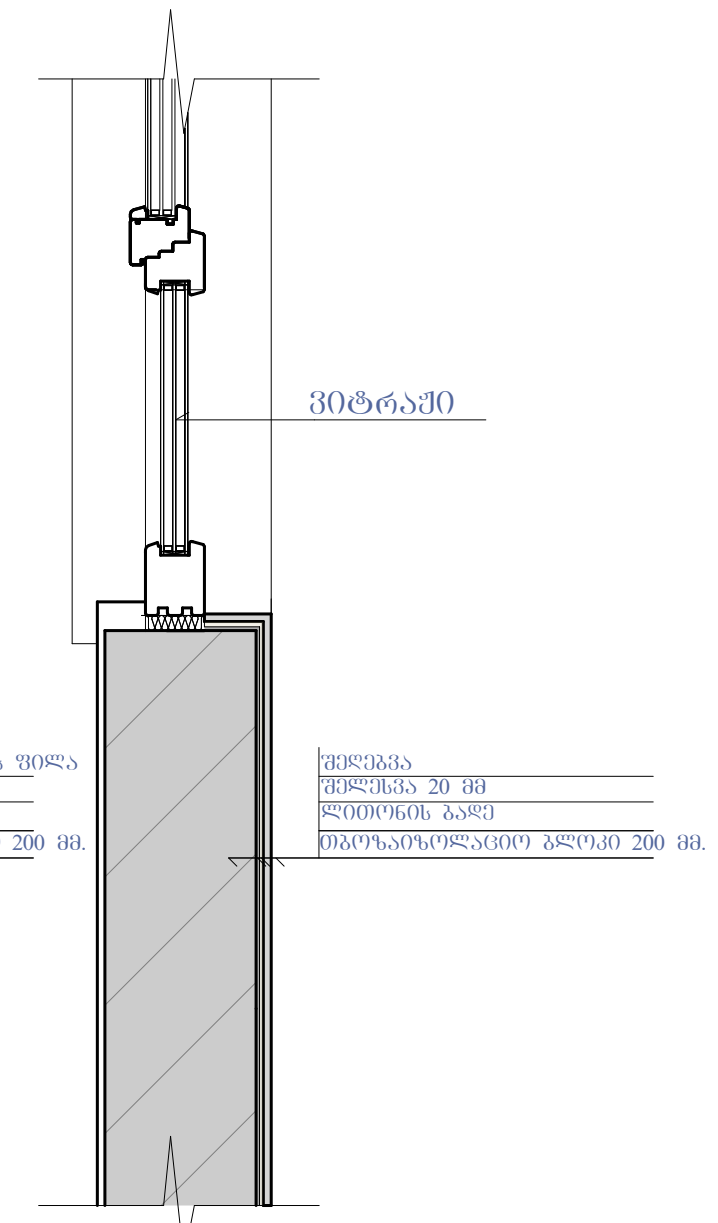

კვანძი №8 მ. 1:20

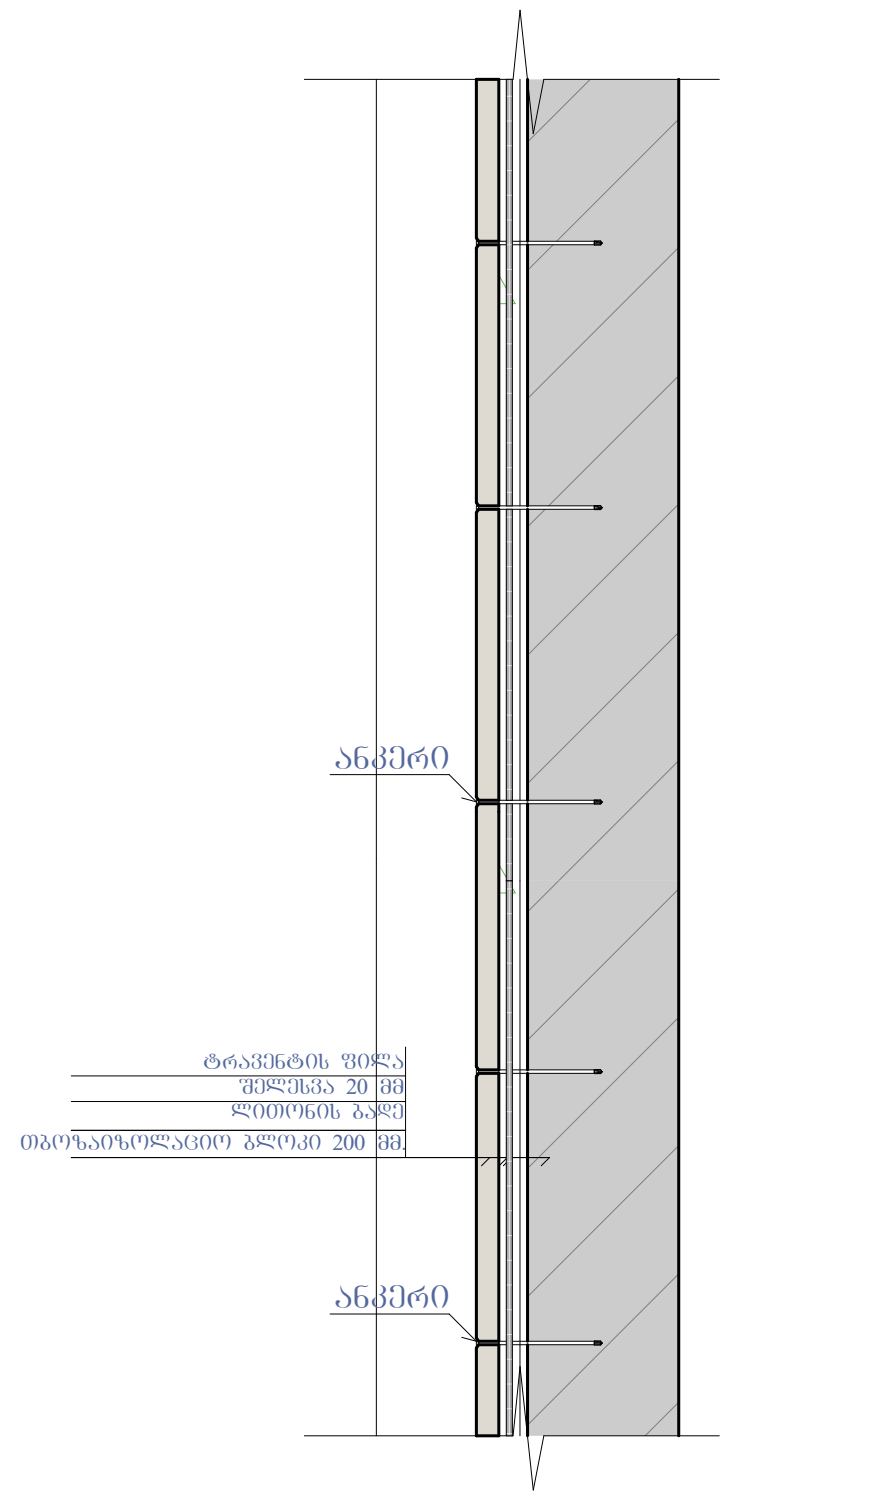

ნახაზის დასახელება:

კვანძები დეტალები

ექსპლიკაცია:

თარიღი	20/02/2020წ.

კორექტირება

№	კორექტირება	თარიღი
1		
2		
3		
4		
5		
6		

პირობითი ნიშნები:

ნაკვეთის საზღვარი

ჭრილის ხაზი

არქიტექტურული ნიშნული

შენიშვნები

1. ნახაზში შეტანილი ყველა ცვლილება უნდა შეთანხმდეს პროექტის ავტორთან.
2. შენობის საპროექტო ნული (+0.00) ტოლია +460.30 აბსოლიტური ნიშნულის
3. პროექტში ყველა ზომა მოცემულია მილიმეტრებში.
4. პროექტი გაკეთებულია დამკვეთის მიერ მოტანილი ტოპოგეგმის დაფუძველზე.

მისამართი

ქ.თბილისი, ქერჩისა და ხევძმარის ქუჩების შემაერთებელი გზის მიმდებარედ, ნაკვეთი 19/143
საკ.კოდი: 01.11.12.019.807

პროექტის სახელწოდება

მრავალბინიანი საცხოვრებელი სახლის არქიტექტურული პროექტი

სტადია	პროექტი	არ
თანამდებობა	გვარი	ხელმოწერა
დირექტორი	გ. ბენდელიანი	
არქიტექტორი	ი. გოგოხია	
არქიტექტორი	დ. კომახიძე	
შეასრულა	დ. კომახიძე	

საპროექტო ლოგო	მისამართი
BIJI ARCHITECTURE BIJI ARCHITECTURE	ქ. თბილისი შავიშვილის №1ა TEL: 595 55-35-74 599 75-28-88

დაკვეთა №		
სტადია	პროექტი	მასშტაბი
ფორმატი	ფურცლები	1:100
A-3	A-405	20.02.2020 წ.

კვანძი №9 მ. 1:20

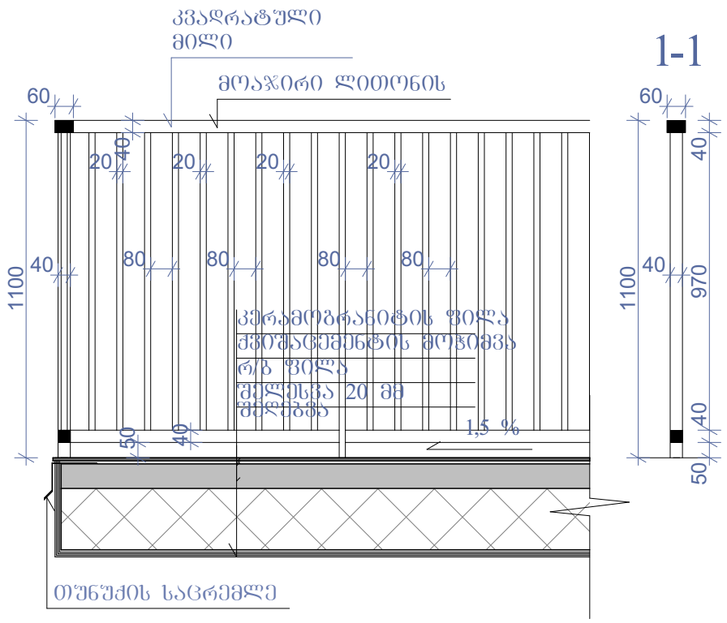

კვანძი №10 მ. 1:15

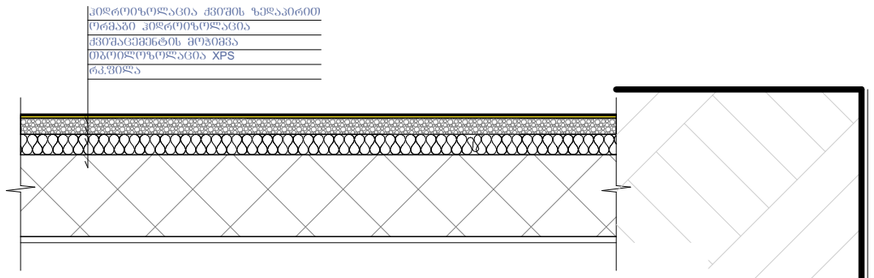

კვანძი №13 მ. 1:20

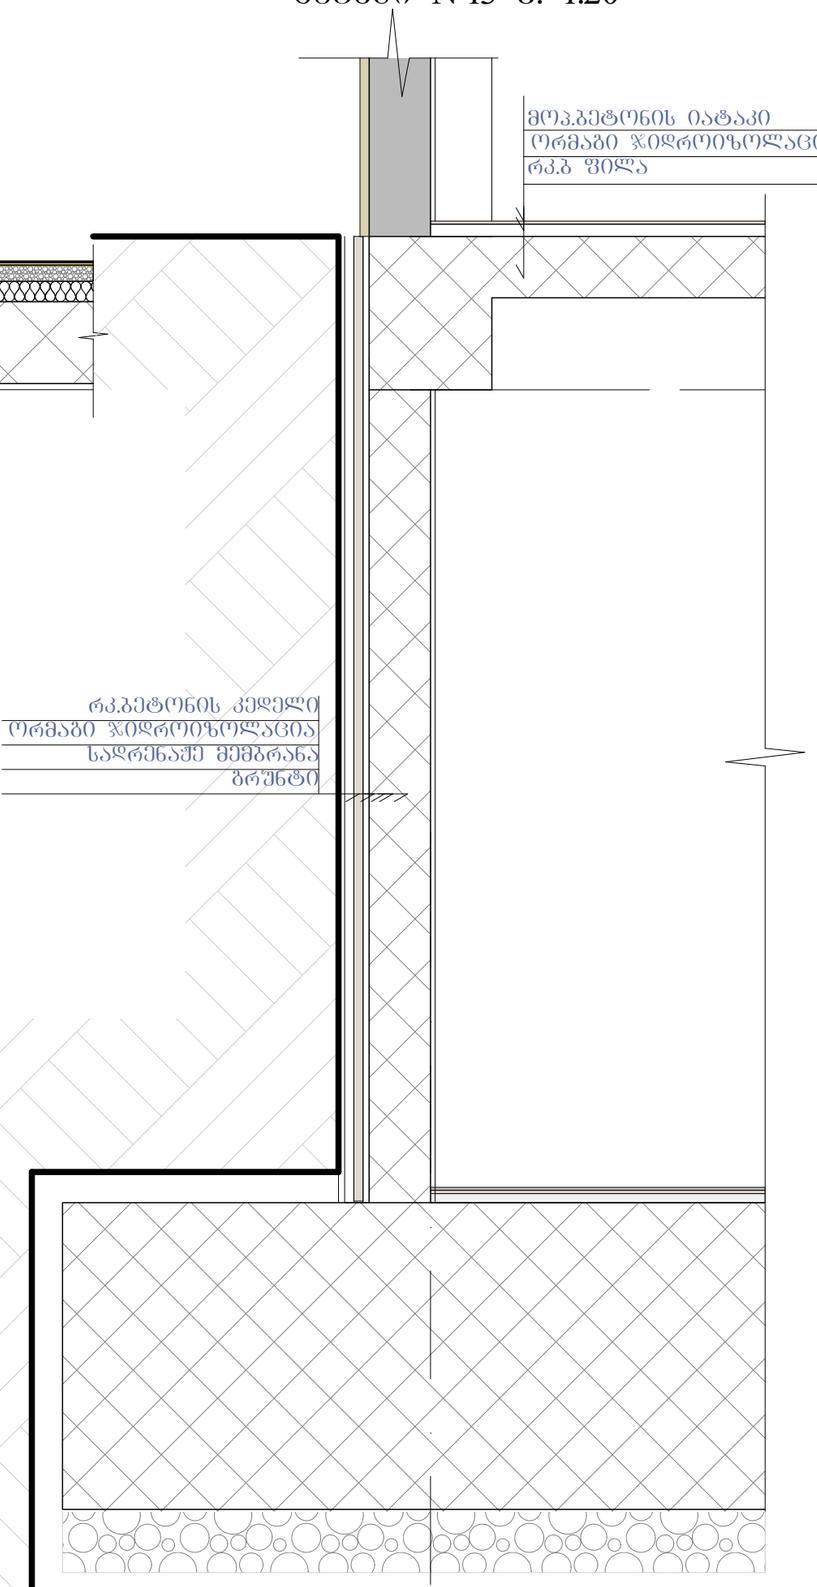

კვანძი №11 მ. 1:20

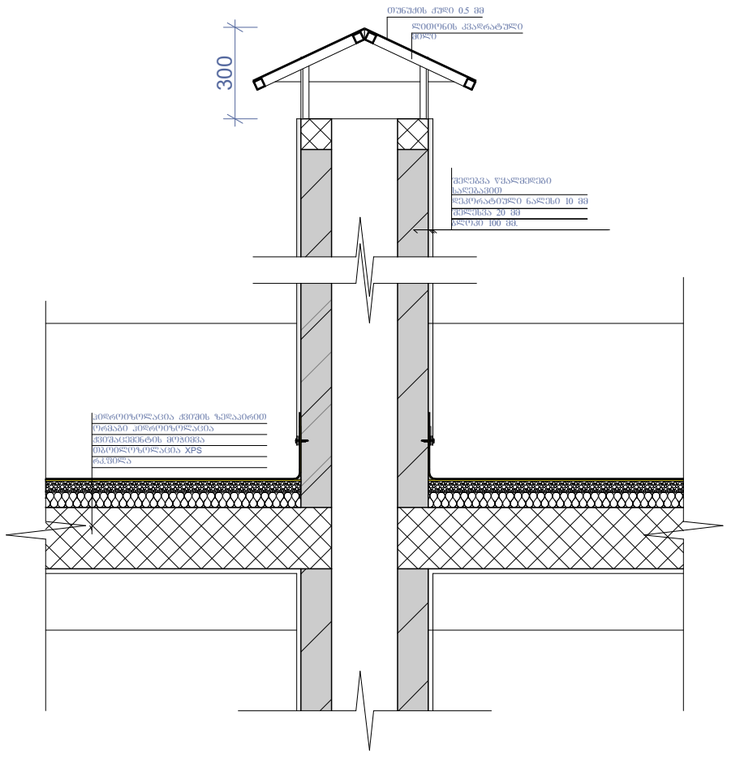

კვანძი №12 მ. 1:20

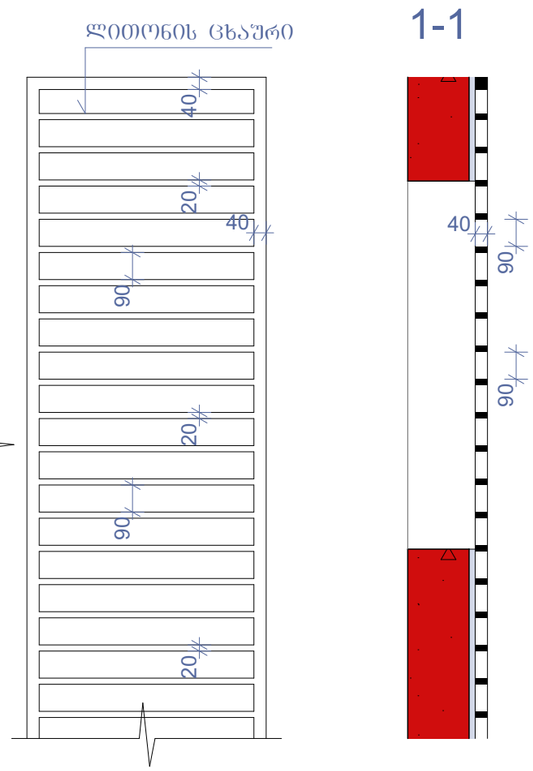

ნახაზის დასახელება:

კვანძები დეტალები

ექსპლიკაცია:

თარიღი 20/02/2020წ.

კორექტირება

№	კორექტირება	თარიღი
1		
2		
3		
4		
5		
6		

პირობითი ნიშნები:

ნაკვეთის საზღვარი

ბრილის ხაზი

არქიტექტურული ნიშნული

შენიშვნები

1. ნახაზში შეტანილი ყველა ცვლილება უნდა შეთანხმდეს პროექტის ავტორთან.
2. შენობის საპროექტო ნული (+0.00) ტოლია +460.30 აბსოლიტური ნიშნულის
3. პროექტში ყველა ზომა მოცემულია მილიმეტრებში.
4. პროექტი გაკეთებულია დამკვეთის მიერ მოტანილი ტოპოგეგმის დაშუქებულზე.

მისამართი

ქ.თბილისი, ქერჩისა და ხევსმარის ქუჩების შემაერთებელი გზის მიმდებარედ, ნაკვეთი 19/143
საკადასტრო: 01.11.12.019.807

პროექტის სახელწოდება

მრავალბინიანი საცხოვრებელი სახლის არქიტექტურული პროექტი

სტადია	პროექტი	არ
თანამდებობა	გვარი	ხელმოწერა
დირექტორი	გ. გენდელიანი	
არქიტექტორი	ი. ბოგიხია	
არქიტექტორი	დ. კომახიძე	
შესრულა	დ. კომახიძე	
საპროექტო ლიგა		მისამართი

BIJI ARCHITECTURE

ქ. თბილისი შავთველის N15

TEL:
595 55-35-74
599 75-28-88

დაკვეთა №		
სტადია	პროექტი	მასშტაბი
ფორმატი	ფურცლები	1:100
A-3	A-406	20.02.2020 წ.

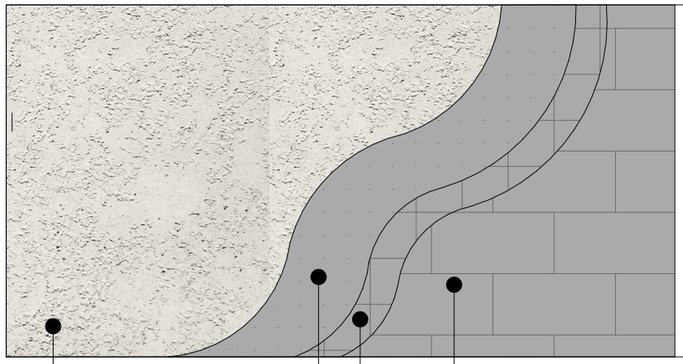

RGB- R251;G251;B251

3-5 ցեմենտ-ավազային
ծեփուկ

RGB- R74;G74;B74

3-2 ցեմենտ-ավազային
ծեփուկ

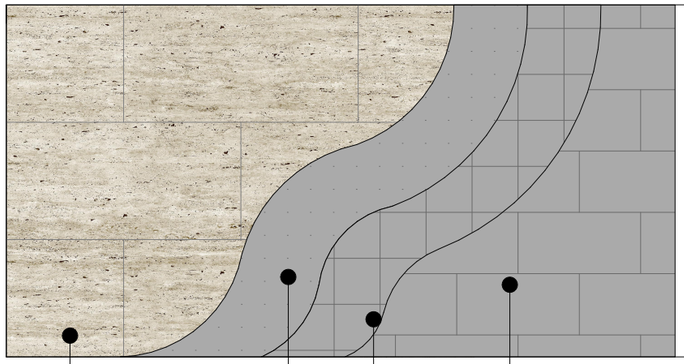

3-2
ցեմենտ-ավազային շաղախ
ծեփուկով

3-1
ցեմենտ-ավազային շաղախ
սպիտակեցված

ծրագրի փուլ՝	
ծրագրի անվանում՝	ՀՀ, Արագածոտնի մարզ, Ապարանի համայնք, Ապարան քաղաք, Ա. Ամատունու 15 հասցեում գտնվող 1 հարկանի առանձնատան նախագիծ
գլխավոր ճարտարապետ՝	
գլխավոր ինժեներ՝	
նախագծի հեղինակ՝	
նախագծի ղեկավար՝	
գծագրի անվանում՝	ճակատների գունային լուծումներ
գծագրի համար՝	A-407
տպագրության ամսաթիվ՝	20.02.2020 թ.
A-3	

BLUI ARCHITECTURE
ՄՏՄ
BLUI ARCHITECTURE
TEL:
595 55-35-74
599 75-28-88

ծրագրի ղեկավար՝	
գլխավոր ճարտարապետ՝	
գծագրի հեղինակ՝	
ծրագրի փուլ՝	
ծրագրի անվանում՝	
գծագրի անվանում՝	
գծագրի համար՝	
տպագրության ամսաթիվ՝	
A-3	

ծրագրի փուլ՝	
ծրագրի անվանում՝	
գլխավոր ճարտարապետ՝	
գլխավոր ինժեներ՝	
նախագծի հեղինակ՝	
նախագծի ղեկավար՝	
գծագրի անվանում՝	
գծագրի համար՝	
տպագրության ամսաթիվ՝	
A-3	

BLUI ARCHITECTURE
ՄՏՄ
BLUI ARCHITECTURE
TEL:
595 55-35-74
599 75-28-88

ծրագրի ղեկավար՝	
գլխավոր ճարտարապետ՝	
գծագրի հեղինակ՝	
ծրագրի փուլ՝	
ծրագրի անվանում՝	
գծագրի անվանում՝	
գծագրի համար՝	
տպագրության ամսաթիվ՝	
A-3	

ծրագրի փուլ՝	
ծրագրի անվանում՝	
գլխավոր ճարտարապետ՝	
գլխավոր ինժեներ՝	
նախագծի հեղինակ՝	
նախագծի ղեկավար