

ფორმატი A-3	თბილისი 2021 წ.
	დაკვეთა №

პირობითი აღნიშვნები:

- ავტოსადგომები ფართით და ნუმერაციით
- მანევრირების ზონა
- სავალი ნაწილი და მოძრაობის მიმართულება
- ტექნიკური სათავსი
- კიბის ბაქნები და ტამბური

სართულის ტექნიკურ-ეკონომიური მაჩვენებლები

ავტოსადგომების ფართი	910.0 მ²
მათ შორის	
სადგომები (25 სადგომი)	512.5 მ²
მანევრირების ზონა	397.5 მ²
სადარბაზო და ლიფტები	72.4 მ²
სარდაფი (ტექნიკური სათავსი)	153.4 მ²

შენიშვნები:


1. ამ ნიშნულზე ცვლილებები არ არის

პროექტის სახელწოდება

მრავალფუნქციური კომპლექსი/შენობის პროექტის კორექტირება ქალაქ თბილისში მექანიზაციის ქუჩა № 1-ში (ნაკვეთი №01.12.12.002.001)

-I ავტოსადგომების სართულის გეგმა -3.795 ნიშნულზე

თანამდებობა	გვარი	ხელმოწერა	თარიღი
დირექტორი	მ. ბოლქვაძე		
პრ. მთავარი არქიტექტორი	მ. ბოლქვაძე		
პროექტის ავტორები	მ. ბოლქვაძე		
	ო. ჯაფარიძე		
დაამუშავა	ო. ჯაფარიძე		
მასშტაბი	1:200	თარიღი	
სტადია		ფურცლები	ფურცელი
არქიტექტურული პროექტი			

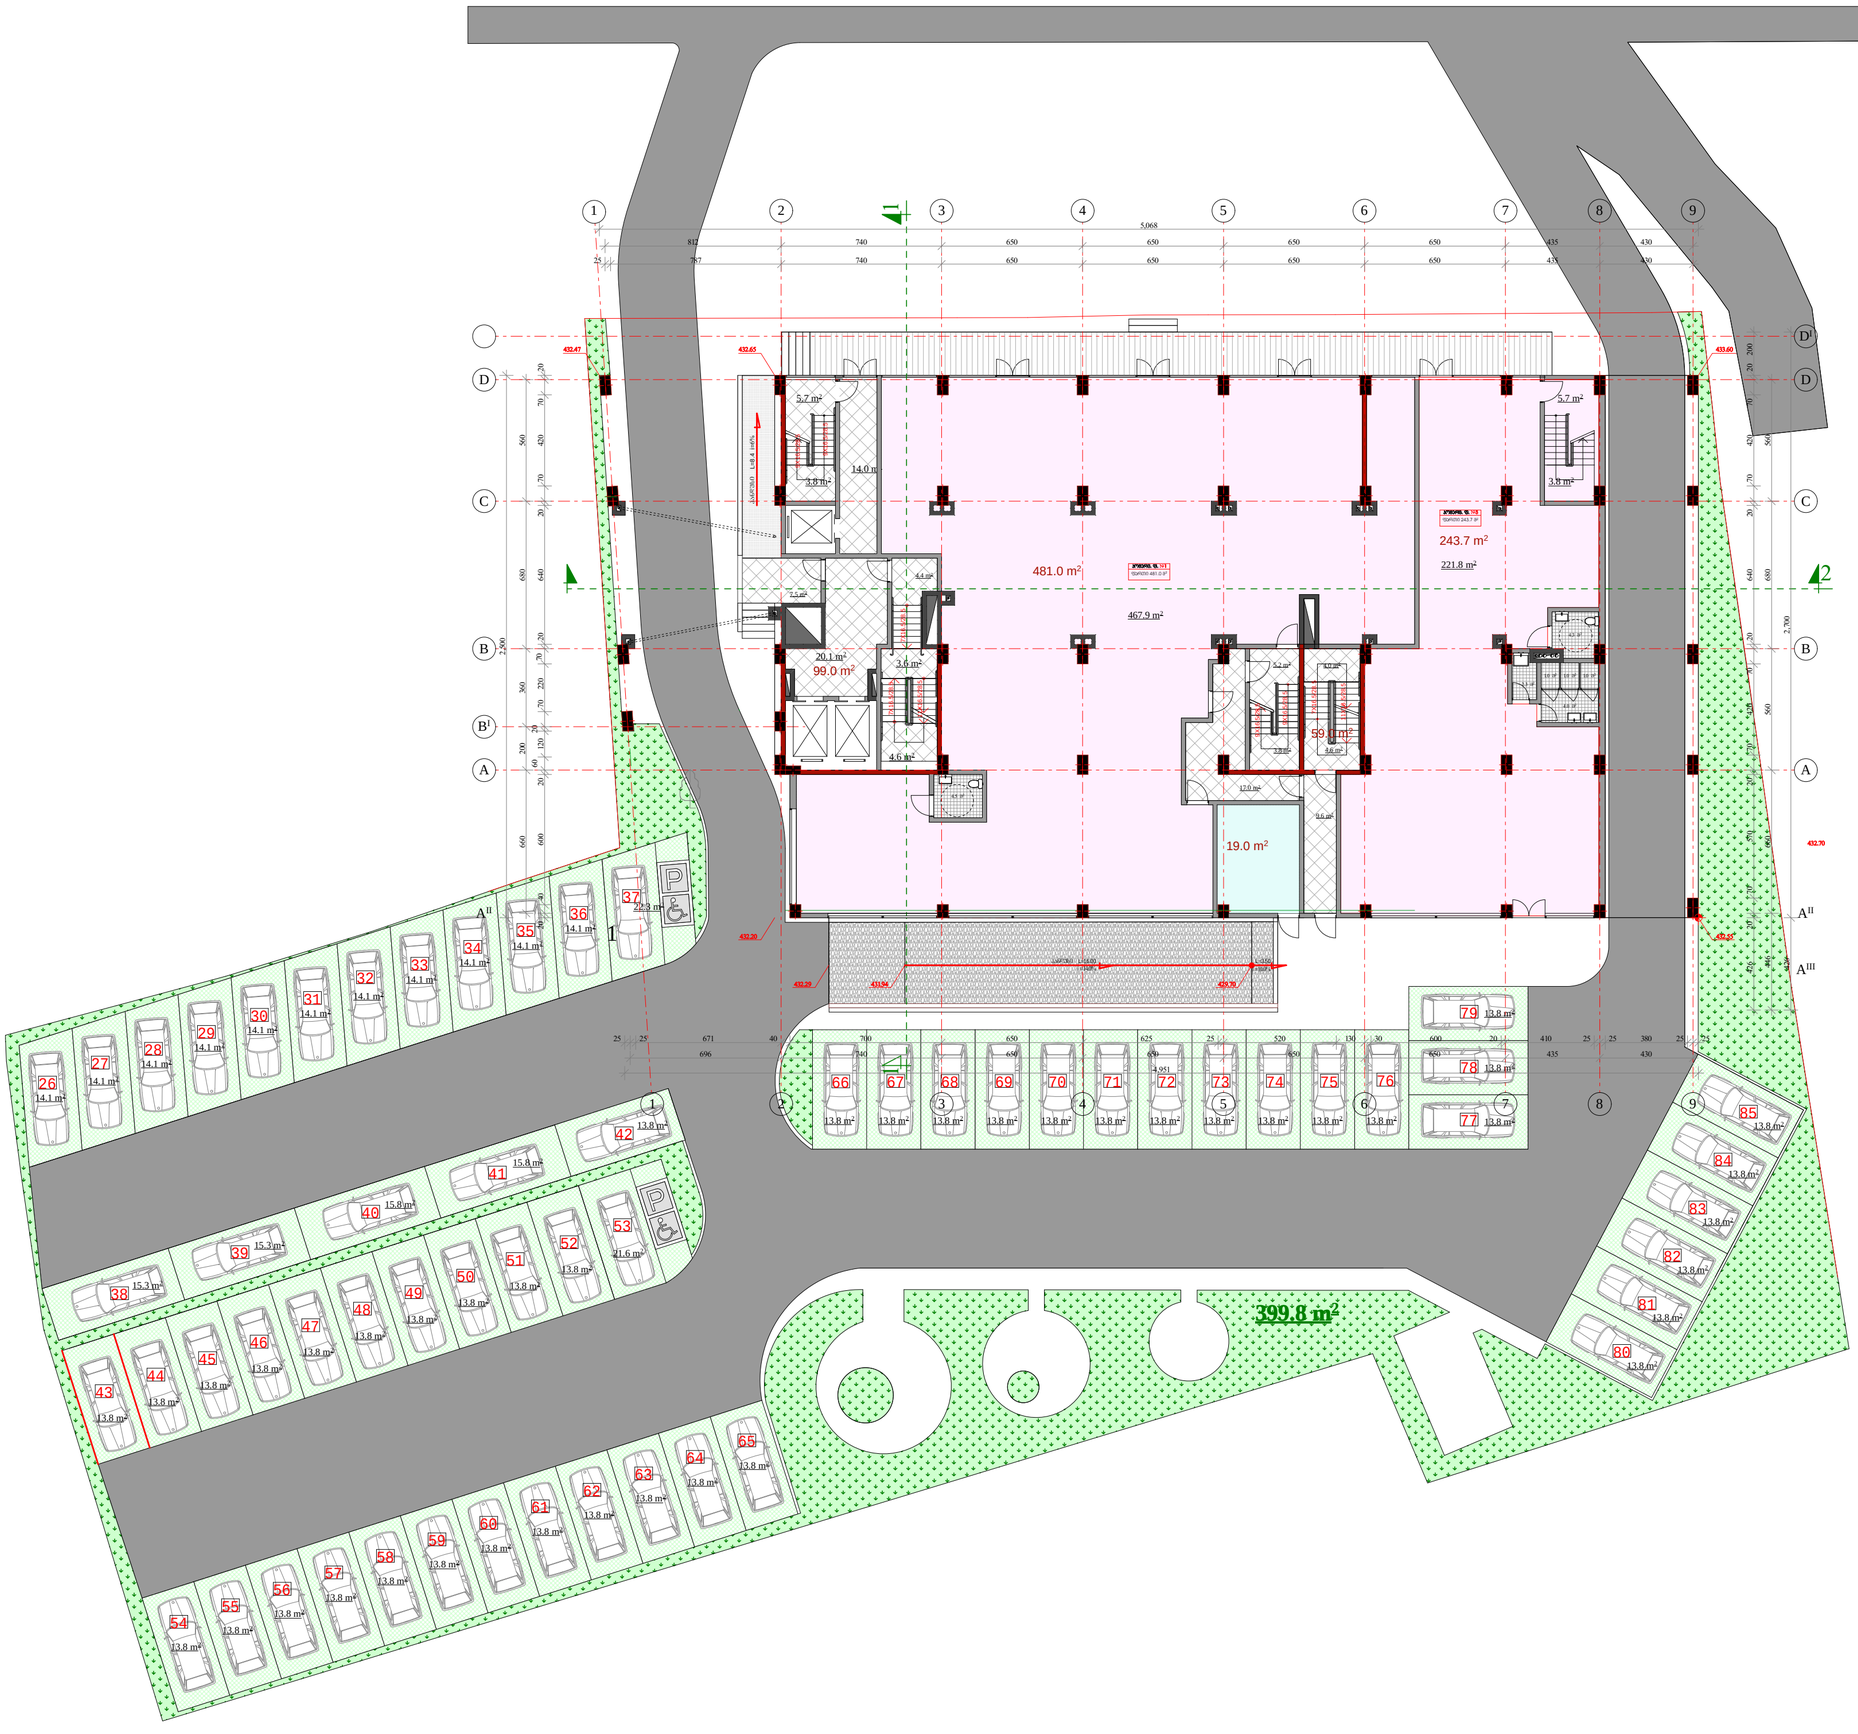

ფორმატი A-2

თბილისი 2021 წ.

დაკვეთა №

პირობითი აღნიშვნები:

- ნაკვეთის საკადასტრო საზღვარი
- კომერციული ფართი
- სანკვანძი
- ბაძანი
- საფეხმავლო პანდუსი (6%)
- სადარბაზო (კიბის ბაძნები და ტამბური)
- ხანძრის მართვის ცენტრი
- საავტომობილო პანდუსი (13.5%)
- ჭრილის ხაზი
- 43.8 m² კომერციული ობიექტის ფართი
- 17.5 m² სათავსის ფართი
- 1 კომერციული ფართის ნომერი
  2 საერთო ფართი

სართულის ტექნიკურ-ეკონომიური მაჩვენებლები

კომერციული ფართი	724.7 მ²
საზაფხულო ფართი	7.5 მ²
სადარბაზო და ლიფტები	158.0 მ²
ტექნიკური სათავსი	19.0 მ²
კ1 საანგარიშო ფართი	1291.1 მ²
კ2 საანგარიშო ფართი	947.4 მ²
კ3 საანგარიშო ფართი	1267.3 მ²
მათ შორის	
გამწვანება	412.7 მ²
დრუბანიანი შილებით	
მოპირკეთებული 60 ავტოსადგომი	854.6 მ²

შენიშვნები:


1. ამ ნიშნულზე გაერთიანდა კომერციული ფართები
2. ეზოში დაემატა ორი დია ავტოსადგომი

პროექტის სახელწოდება

მრავალფუნქციური კომპლექსი/შენობის პროექტის კორექტირება ქალაქ თბილისში მიქანიზაციის ქუჩა № 1-ში (ნაკვეთი №01.12.12.002.001)

I კომერციული სართულის გეგმა –0.00 და 0.33 ნიშნულებზე ავტოსადგომების ჩვენებით

თანამდებობა	გვარი	ხელმოწერა	თარიღი
დირექტორი	მ. ბოლქვაძე		
არქიტექტორი	მ. ბოლქვაძე		
პროექტის ავტორები	მ. ბოლქვაძე		
	ო. ჯაფარიძე		
დაამუშავა	ო. ჯაფარიძე		
მასშტაბი	1:200	თარიღი	
სტადია		ფურცლები	ფურცელი
არქიტექტურული პროექტი			

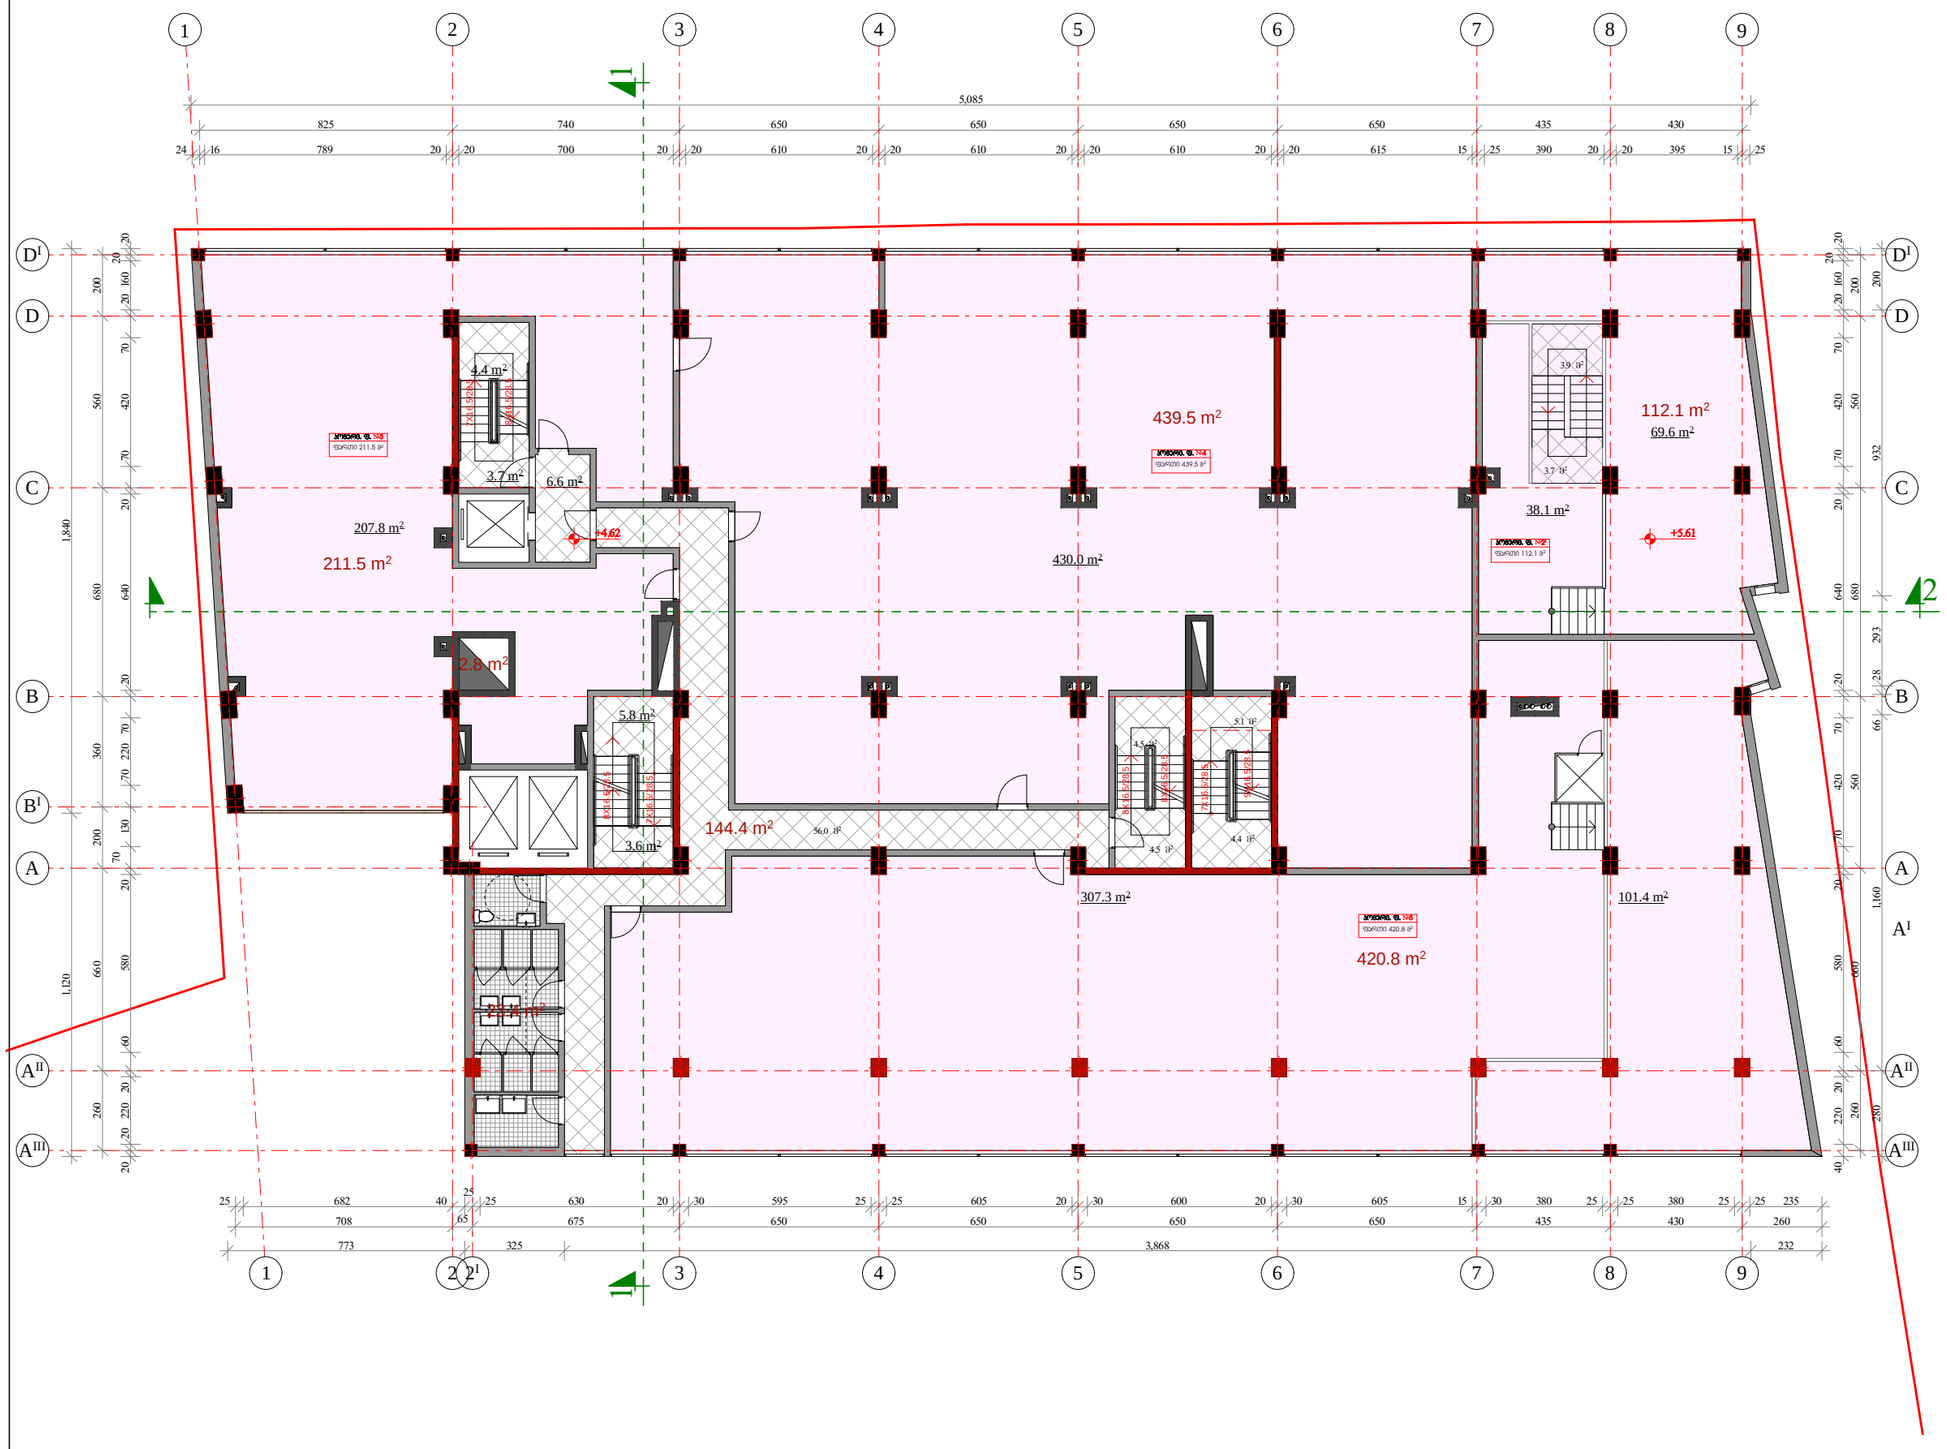

ფორმატი A-3	თებერვალი 2021 წ.
	დაკვეთა №

პირობითი აღნიშვნები:

- ნაკვეთის საკადასტრო საზღვარი
- კომერციული ფართი
- სანაკვანძი
- სადარბაზო (კიბის ბაძნები და ტამბური)
- ბაძანი ლიფტი შშმ პირთათვის
- 1 — ჭრილის ხაზი
- 43.8 m² — კომერციული ობიექტის ფართი
- 17.5 m² — სათავსის ფართი
- 1/2 — 1. კომერციული ფართის ნომერი; 2. საერთო ფართი

სართულის ტექნიკურ-ეკონომიური მაჩვენებლები

კომერციული ფართი	1183.9 მ²
სადარბაზო და ლიფტები	147.2 მ²
დამხმარე ფართი	23.4 მ²
კ2 სააწბარიშო ფართი	**1419.9 მ²**

შენიშვნები:


1. ამ ნიშნულზე ცვლილებები არ არის

პროექტის სახელწოდება

მრავალფუნქციური კომპლექსი/შენობის პროექტის კორექტირება ქალაქ თბილისში მიქანიზაციის ქუჩა № 1-ში (ნაკვეთი №01.12.12.002.001)

II კომპლექსის საერთო სართულის ფართობის კორექტირება +360კ ნიშნულზე

თანამდებობა	გვარი	ხელმოწერა	თარიღი
დირექტორი	მ. ბოლქვაძე		
პრ. მთავარი არქიტექტორი	მ. ბოლქვაძე		
პროექტის ავტორები	მ. ბოლქვაძე		
	ო. ჯაფარიძე		
დაამუშავა	ო. ჯაფარიძე		
მასშტაბი	1:200	თარიღი	
სტადია		ფურცლები	ფურცელი
არქიტექტურული პროექტი			

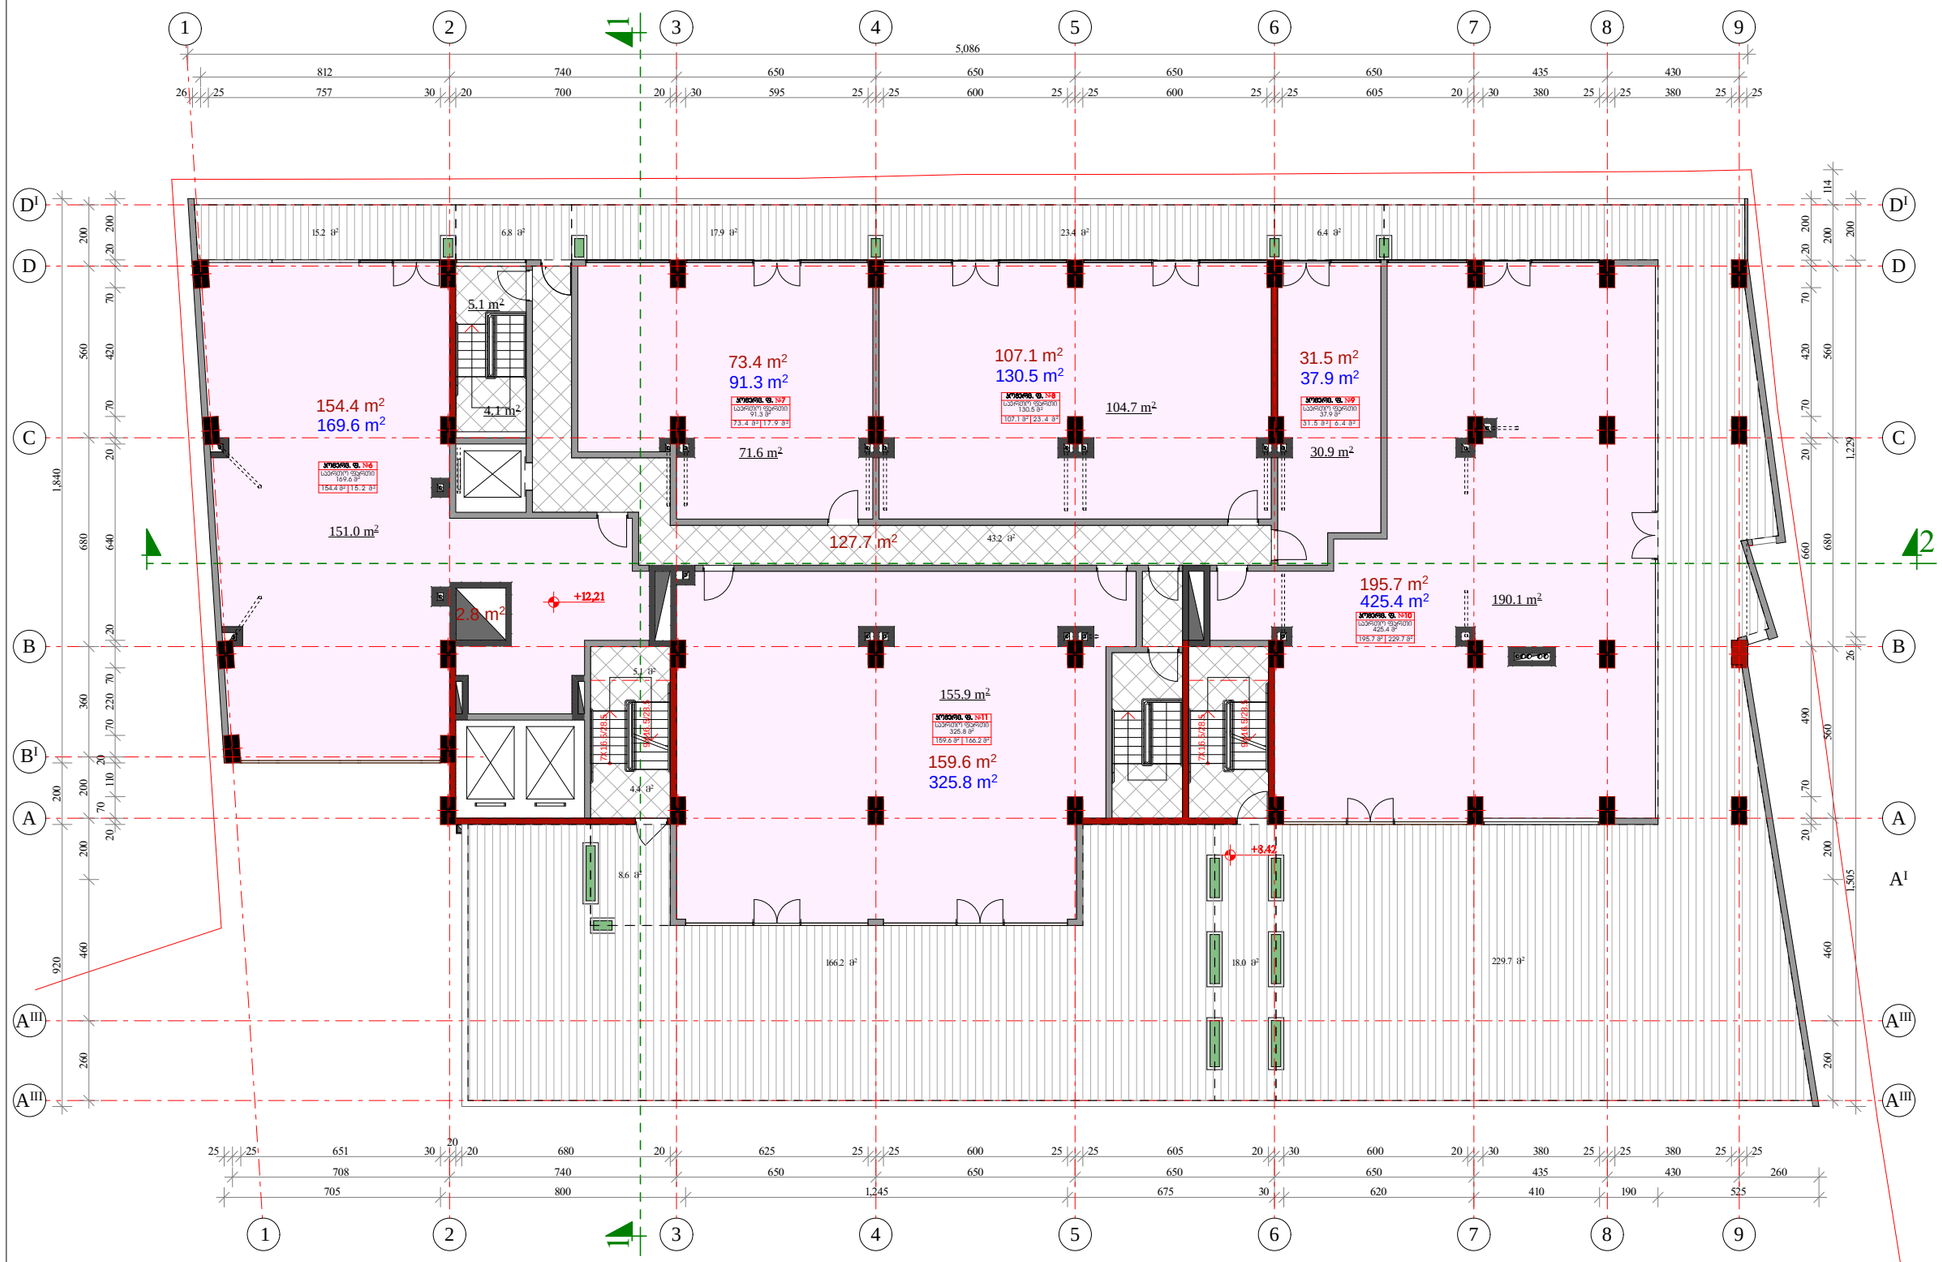

ფორმატი A-3

თებერვალი 2021 წ.

დაკვეთა №

პირობითი აღნიშვნები:

- კომერციული ფართი
- ტერასა, ვერანდა
- სადარბაზო (კიბის ბაძნები და ტამბური)
- 1 — ჭრილის ხაზი
- 43.8 m² — კომერციული ფართი
- 49.0 m² — ოფისის ფართი საზაფხულო სათავსებთან ერთად
- 17.5 m² — სათავსის ფართი
- 1. კომერციული ფართის ნომერი
  2. საერთო ფართი
  3. კომერც. ფართი
  4. საზაფხულო ფართი
- საქვაბილე

სართულის ტექნიკურ-ეკონომიური მაჩვენებლები

კომერციული ფართი	721.7 მ²
საზაფხულო ფართი	492.2 მ²
მათ შორის	
ტერასა	287.9 მ²
ვერანდა	204.3 მ²
სადარბაზო და ლიფტები	130.5 მ²
კ2 საანგარიშო ფართი	**968.7 მ²**

შენიშვნები:

1. ამ ნიშნულზე ცვლილებები არ არის

პროექტის სახელწოდება

მრავალფუნქციური კომპლექსი/შენობის პროექტის კორექტირება ქალაქ თბილისში მიქანიზაციის ქუჩა № 1-ში (ნაკვეთი №01.12.12.002.001)

III კომერციული სართულის გეგმა +8.42 ნიშნულზე

თანამდებობა	გვარი	ხელმოწერა	თარიღი
დირექტორი	მ. ბოლქვაძე		
პრ. მთავარი არქიტექტორი	მ. ბოლქვაძე		
პროექტის ავტორები	მ. ბოლქვაძე		
	ო. ჯაფარიძე		
დაამუშავა	ო. ჯაფარიძე		
მასშტაბი	1:200	თარიღი	
სტადია		ფურცლები	ფურცელი
არქიტექტურული პროექტი			



ფორმატი A-3	თებერვალი 2021 წ.		
	დაკვეთა №		

პირობითი აღნიშვნები:

- საერთო ოთახი
- საძილე ოთახი
- სამზარეულო
- ჰოლი
- საკუჭნაო
- სანკვანძი
- აივანი
- ჭრილის ხაზი
- 79.1 m² — ბინის ფართი
- 49.0 m² — ბინის ფართი საზაფხულო სათავსებთან ერთად
- 17.5 m² — სათავსის ფართი
- ტექნიკური დანადგარების ადგილი
- 1. ბინის ნომერი
  2. საერთო ფართი
  3. საცხოვრებელი ფართი
  4. საზაფხულო ფართი

სართულის ტექნიკურ-ეკონომიური მაჩვენებლები

ბინების ფართი	791.9 მ²
საზაფხულო ფართი	110.2 მ²
სადარბაზო და ლიფტები	132.1 მ²
კ2 საანგარიშო ფართი	1049.8 მ²

შენიშვნები:

1. ამ ნიშნულზე საერთის ფართების ნაცვლად დაბეგმარდა საცხოვრებელი ბინები
2. დაკორექტირდა კ2 საანგარიშო კროკი

პროექტის სახელწოდება

მრავალფუნქციური კომპლექსი/შენობის პროექტის კორექტირება ქალაქ თბილისში მიქანიზაციის ქუჩა № 1-ში (ნაკვეთი №01.12.12.002.001)

IV საცხოვრებელი სართულის გეგმა
+12.21 ნიშნულზე

თანამდებობა	გვარი	ხელმოწერა	თარიღი
დირექტორი	მ. ბოლქვაძე		
პრ. მთავარი არქიტექტორი	მ. ბოლქვაძე		
პროექტის ავტორები	მ. ბოლქვაძე		
	ო. ჯაფარიძე		
დაამუშავა	ო. ჯაფარიძე		
მასშტაბი	1:200	თარიღი	
სტადია		ფურცლები	ფურცელი
არქიტექტურული პროექტი			



ფორმატი A-3	თებილისი 2021 წ.
	დაკვეთა №

აეროზითი აღნიშვნები:

- საერთო ოთახი
- საძილე ოთახი
- სამზარეულო
- ჰოლი
- საკუჭნაო
- სანკვანძე
- აივანი
- ჭრილის ხაზი
- 79.1 m² ბინის ფართი
- 49.0 m² ბინის ფართი საზაფხულო სათავსებთან ერთად
- 17.5 m² სათავსის ფართი
- ტექნიკური დანადგარების ადგილი
- 1. ბინის ნომერი
  2. საერთო ფართი
  3. საცხოვრებელი ფართი
  4. საზაფხულო ფართი

სართულის ტექნიკურ-ეკონომიური მაჩვენებლები

ბინების ფართი	792.0 მ²
საზაფხულო ფართი	110.2 მ²
სადარბაზო და ლიფტები	132.1 მ²
კ2 საანგარიშო ფართი	**1053.6 მ²**

შენიშვნები:

1. შეიცვალა ზოგიერთი ბინის გეგმარება
2. დაკორექტირდა კ2 საანგარიშო კროკი

პროექტის სახელწოდება

მრავალფუნქციური კომპლექსი/შენობის პროექტის კორექტირება ქალაქ თბილისში მიქანიზაციის ქუჩა № 1-ში (ნაკვეთი №01.12.12.002.001)

V საცხოვრებელი სართულის გეგმა

+15.51 ნიშნულზე

თანამდებობა	გვარი	ხელმოწერა	თარიღი
დირექტორი	მ. ბოლქვაძე		
პრ. მთავარი არქიტექტორი	მ. ბოლქვაძე		
პროექტის ავტორები	მ. ბოლქვაძე		
	ო. ჯაფარიძე		
დაამუშავა	ო. ჯაფარიძე		
მასშტაბი	1:200	თარიღი	
სტადია		ფურცლები	ფურცელი
არქიტექტურული პროექტი			



ფორმატი A-3	თებერვალი 2021 წ.		
	დაკვეთა №		

პირობითი აღნიშვნები:

- საერთო ოთახი
- საძილე ოთახი
- სამზარეულო
- ჰოლი
- საკუჭნაო
- სანკვანძი
- აივანი
- სადარბაზო (კიბის ბაძნები და ტამბური)
- 1 — ჭრილის ხაზი
- 79.1 m² — ბინის ფართი
- 49.0 m² — ბინის ფართი საზაფხულო სათავსებთან ერთად
- 17.5 m² — სათავსის ფართი
- ტექნიკური დანადგარების ადგილი
- 1. ბინის ნომერი
  2. საერთო ფართი
  3. ბინის ფართი
  4. საზაფხულო ფართი

სართულის ტექნიკურ-ეკონომიური მაჩვენებლები

ბინების ფართი	794.5 მ²
საზაფხულო ფართი	107.7 მ²
სადარბაზო და ლიფტები	132.1 მ²
∂2 საანგარიშო ფართი	1053.6 მ²

შენიშვნები:

1. ამ ნიშნულზე 1-2 ღერძებს შორის A ღერძთან მოიხსნა აივანი შესაბამისად კარის ნაცვლად ბანდა შანჯარა
2. შეიცვალა ზოგიერთი ბინის გეგმარება
3. დაკორექტირდა ∂2 საანგარიშო კროკი

პროექტის სახელწოდება

მრავალფუნქციური კომპლექსი/შენობის პროექტის კორექტირება ქალაქ თბილისში მიქანიზაციის ქუჩა № 1-ში (ნაკვეთი №01.12.12.002.001)

VI საცხოვრებელი სართულის გეგმა

+18.81 ნიშნულზე

თანამდებობა	გვარი	ხელმოწერა	თარიღი
დირექტორი	მ. ბოლქვაძე		
პრ. მთავარი არქიტექტორი	მ. ბოლქვაძე		
პროექტის ავტორები	მ. ბოლქვაძე		
	ო. ჯაფარიძე		
დაამუშავა	ო. ჯაფარიძე		
მასშტაბი	1:200	თარიღი	
სტადია		ფურცლები	ფურცელი
არქიტექტურული პროექტი			



ფორმატი A-3	თებერვალი 2021 წ.		
	დაკვეთა №		

პირობითი აღნიშვნები:

- საერთო ოთახი
- საძილე ოთახი
- სამზარეულო
- ჰოლი
- საკუჭნაო
- სანკვანძი
- აივანი
- სადარბაზო (კიბის ბაძნები და ტამბური)
- 1 — ჭრილის ხაზი
- 79.1 m² — ბინის ფართი
- 49.0 m² — ბინის ფართი საზაფხულო სათავსებთან ერთად
- 17.5 m² — სათავსის ფართი
- ტექნიკური დანადგარების ადგილი
- 1 2 3 4 — 1. ბინის ნომერი 2. საერთო ფართი 3. საცხოვრებელი ფართი 4. საზაფხულო ფართი

სართულის ტექნიკურ-ეკონომიური მაჩვენებლები

ბინების ფართი	794.0 მ²
საზაფხულო ფართი	107.7 მ²
სადარბაზო და ლიფტები	132.1 მ²
კ2 საანგარიშო ფართი	1053.6 მ²

შენიშვნები:

1. ამ ნიშნულზე 1-2 ღერძებს შორის A ღერძთან მოიხსნა აივანი შესაბამისად კარის ნაცვლად ბანდა შანჯარა
2. შეიცვალა ზოგიერთი ბინის გეგმარება
3. დაკორექტირდა კ2 საანგარიშო კრკი

პროექტის სახელწოდება

მრავალფუნქციური კომპლექსი/შენობის პროექტის კორექტირება ქალაქ თბილისში მიქანიზაციის ქუჩა № 1-ში (ნაკვეთი №01.12.12.002.001)

VII საცხოვრებელი სართულის გეგმა +22.11 ნიშნულზე

თანამდებობა	გვარი	ხელმოწერა	თარიღი
დირექტორი	მ. ბოლქვაძე		
პრ. მთავარი არქიტექტორი	მ. ბოლქვაძე		
პროექტის ავტორები	მ. ბოლქვაძე		
	ო. ჯაფარიძე		
დაამუშავა	ო. ჯაფარიძე		
მასშტაბი	1:200	თარიღი	
სტადია		ფურცლები	ფურცელი
არქიტექტურული პროექტი			



ფორმატი A-3	თებერვალი 2021 წ.
	დაკვეთა №

პირობითი აღნიშვნები:

- საერთო ოთახი
- საძილე ოთახი
- სამზარეულო
- ჰოლი
- საკუჭნაო
- სანკვანძი
- აივანი
- სადარბაზო (კიბის ბაძნები და ტამბური)
- 1 — ჭრილის ხაზი
- 79.1 m² — ბინის ფართი
- 49.0 m² — ბინის ფართი საზაფხულო სათავსებთან ერთად
- 17.5 m² — სათავსის ფართი
- ტექნიკური დანადგარების ადგილი
- 1 2 3 4 — 1. ბინის ნომერი; 2. საერთო ფართი; 3. საცხოვრებელი ფართი; 4. საზაფხულო ფართი

სართულის ტექნიკურ-ეკონომიური მაჩვენებლები

ბინების ფართი	797.2 მ²
საზაფხულო ფართი	105.5 მ²
სადარბაზო და ლიფტები	132.1 მ²
კ2 საანგარიშო ფართი	1054.7 მ²

შენიშვნები:

1. ამ ნიშნულზე 1-2 ღერძებს შორის A ღერძთან მოიხსნა აივანი შესაბამისად კარის ნაცვლად ბანჯრა შანჯარა
2. შეიცვალა ზოგიერთი ბინის გეგმარება
3. დაკორექტირდა კ2 საანგარიშო კრკი

პროექტის სახელწოდება

მრავალფუნქციური კომპლექსი/შენობის პროექტის კორექტირება ქალაქ თბილისში მიქანიზაციის ქუჩა № 1-ში (ნაკვეთი №01.12.12.002.001)

VIII საცხოვრებელი სართულის გეგმა +25.41 ნიშნულზე

თანამდებობა	გვარი	ხელმოწერა	თარიღი
დირექტორი	მ. გოლძვაძე		
პრ. მთავარი არქიტექტორი	მ. გოლძვაძე		
პროექტის ავტორები	მ. გოლძვაძე		
	ო. ჯაფარიძე		
დაამუშავა	ო. ჯაფარიძე		
მასშტაბი	1:200	თარიღი	
სტადია		ფურცლები	ფურცელი
არქიტექტურული პროექტი			



ფორმატი A-3	თებერვალი 2021 წ.
	დაკვეთა №

პირობითი აღნიშვნები:

- საერთო ოთახი
- საძილე ოთახი
- სამზარეულო
- ჰოლი
- საკუჭნაო
- სანკვანძი
- აივანი
- სადარბაზო (კიბის ბაძნები და ტამბური)
- 1 ჭრილის ხაზი
- 79.1 m² ბინის ფართი
- 49.0 m² ბინის ფართი საზაფხულო სათავსებთან ერთად
- 17.5 m² სათავსის ფართი
- ტექნიკური დანადგარების ადგილი
- 1 2 3 4 1. ბინის ნომერი 2. საერთო ფართი 3. საცხოვრებელი ფართი 4. საზაფხულო ფართი

სართულის ტექნიკურ-ეკონომიური მაჩვენებლები

ბინების ფართი	797.7 მ²
საზაფხულო ფართი	105.5 მ²
სადარბაზო და ლიფტები	132.1 მ²
კ2 საანგარიშო ფართი	1054.7 მ²

შენიშვნები:

1. ამ ნიშნულზე 1-2 ღერძებს შორის A ღერძთან მოიხსნა აივანი შესაბამისად კარის ნაცვლად ბანჯრა შანჯარა
2. შეიცვალა ზოგიერთი ბინის გეგმარება
3. დაკორექტირდა კ2 საანგარიშო კოეფი

პროექტის სახელწოდება

მრავალფუნქციური კომპლექსი/შენობის პროექტის კორექტირება ქალაქ თბილისში მიქანიზაციის ქუჩა № 1-ში (ნაკვეთი №01.12.12.002.001)

IX საცხოვრებელი სართულის გეგმა

+28.71 ნიშნულზე

თანამდებობა	გვარი	ხელმოწერა	თარიღი
დირექტორი	მ. ბოლქვაძე		
პრ. მთავარი არქიტექტორი	მ. ბოლქვაძე		
პროექტის ავტორები	მ. ბოლქვაძე		
	ო. ჯაფარიძე		
დაამუშავა	ო. ჯაფარიძე		
მასშტაბი	1:200	თარიღი	
სტადია		ფურცლები	ფურცელი
არქიტექტურული პროექტი			



ფორმატი A-3	თებერვალი 2021 წ.
	დაკვეთა №

არქიტექტურული აღნიშვნები:

- საერთო ოთახი
- საძილე ოთახი
- სამზარეულო
- ჰოლი
- საკუჭნაო
- სანკვანძი
- აივანი
- სადარბაზო (კიბის ბაძნები და ტამბური)
- 1 — ჭრილის ხაზი
- 79.1 m² — ბინის ფართი
- 49.0 m² — ბინის ფართი საზაფხულო სათავსებთან ერთად
- 17.5 m² — სათავსის ფართი
- ტექნიკური დანადგარების ადგილი
- 1. ბინის ნომერი
  2. საერთო ფართი
  3. საცხოვრებელი ფართი
  4. საზაფხულო ფართი

სართულის ტექნიკურ-ეკონომიური მაჩვენებლები

ბინების ფართი	797.2 მ²
საზაფხულო ფართი	105.5 მ²
სადარბაზო და ლიფტები	132.1 მ²
კ2 საანგარიშო ფართი	1054.7 მ²

შენიშვნები:

1. ამ ნიშნულზე 1-2 ღერძებს შორის A ღერძთან მოიხსნა აივანი შესაბამისად კარის ნაცვლად ბანდა შანჯარა
2. შეიცვალა ზოგიერთი ბინის გეგმარება
3. დაკორექტირდა კ2 საანგარიშო კრკალი

პროექტის სახელწოდება

მრავალფუნქციური კომპლექსი/შენობის პროექტის კორექტირება ქალაქ თბილისში მიქანიზაციის ქუჩა № 1-ში (ნაკვეთი №01.12.12.002.001)

X საცხოვრებელი სართულის გეგმა

+32.01 ნიშნულზე

თანამდებობა	გვარი	ხელმოწერა	თარიღი
დირექტორი	მ. ბოლქვაძე		
პრ. მთავარი არქიტექტორი	მ. ბოლქვაძე		
პროექტის ავტორები	მ. ბოლქვაძე		
	ო. ჯაფარიძე		
დაამუშავა	ო. ჯაფარიძე		
მასშტაბი	1:200	თარიღი	
სტადია		ფურცლები	ფურცელი
არქიტექტურული პროექტი			



ფორმატი A-3	თებერვალი 2021 წ.		
	დაკვეთა №		

აეროზითი აღნიშვნები:

- საერთო ოთახი
- საძილე ოთახი
- სამზარეულო
- ჰოლი
- საკუშნაო
- სანკვანძი
- აივანი
- სადარბაზო (კიბის ბაძნები და ტამბური)
- 1 — ჭრილის ხაზი
- 79.1 m² — ბინის ფართი
- 49.0 m² — ბინის ფართი საზაფხულო სათავსებთან ერთად
- 17.5 m² — სათავსის ფართი
- ტექნიკური დანადგარების ადგილი
- 1 2 3 4 — 1. ბინის ნომერი 2. საერთო ფართი 3. საცხოვრებელი ფართი 4. საზაფხულო ფართი

სართულის ტექნიკურ-ეკონომიური მაჩვენებლები

ბინების ფართი	794.0 მ²
საზაფხულო ფართი	107.7 მ²
სადარბაზო და ლიფტები	132.1 მ²
კ2 სანგბარიშო ფართი	1053.6 მ²

შენიშვნები:

1. ამ ნიშნულზე 1-2 ღერძებს შორის A ღერძთან მოიხსნა აივანი შესაბამისად კარის ნაცვლად ბანდა შანჯარა
2. შეიცვალა ზოგიერთი ბინის გეგმარება
3. დაკორექტირდა კ2 სანგბარიშო კროკი

პროექტის სახელწოდება

მრავალფუნქციური კომპლექსი/შენობის პროექტის კორექტირება ქალაქ თბილისში მიქანიზაციის ქუჩა № 1-ში (ნაკვეთი №01.12.12.002.001)

XI საცხოვრებელი სართულის გეგმა

+35.31 ნიშნულზე

თანამდებობა	გვარი	ხელმოწერა	თარიღი
დირექტორი	მ. ბოლქვაძე		
პრ. მთავარი არქიტექტორი	მ. ბოლქვაძე		
პროექტის ავტორები	მ. ბოლქვაძე		
	ო. ჯაფარიძე		
დაამუშავა	ო. ჯაფარიძე		
მასშტაბი	1:200	თარიღი	
სტადია		ფურცლები	ფურცელი
არქიტექტურული პროექტი			



ფორმატი A-3	თებერვალი 2021 წ.
	დაკვეთა №

პირობითი აღნიშვნები:

- საერთო ოთახი
- საძილე ოთახი
- სამზარეულო
- ჰოლი
- საკუჭნაო
- სანკვანძი
- აივანი
- სადარბაზო (კიბის ბაძნები და ტამბური)
- ჭრილის ხაზი
- 79.1 m² — ბინის ფართი
- 49.0 m² — ბინის ფართი საზაფხულო სათავსებთან ერთად
- 17.5 m² — სათავსის ფართი
- ტექნიკური დანადგარების ადგილი
- 1. ბინის ნომერი
  2. საერთო ფართი
  3. საცხოვრებელი ფართი
  4. საზაფხულო ფართი

სართულის ტექნიკურ-ეკონომიური მაჩვენებლები

ბინების ფართი	794.0 მ²
საზაფხულო ფართი	107.7 მ²
სადარბაზო და ლიფტები	132.1 მ²
კ2 საანგარიშო ფართი	1053.6 მ²

შენიშვნები:

1. ამ ნიშნულზე 1-2 ღერძებს შორის A ღერძთან მოიხსნა აივანი შესაბამისად კარის ნაცვლად ბანჯგა შანჯარა
2. შეიცვალა ზოგიერთი ბინის გეგმარება
3. დაკორექტირდა კ2 სააანგარიშო კროკი

პროექტის სახელწოდება

მრავალფუნქციური კომპლექსი/შენობის პროექტის კორექტირება ქალაქ თბილისში მიქანიზაციის ქუჩა № 1-ში (ნაკვეთი №01.12.12.002.001)

XII საცხოვრებელი სართულის გეგმა +38.61 ნიშნულზე

თანამდებობა	გვარი	ხელმოწერა	თარიღი
დირექტორი	მ. ბოლქვაძე		
პრ. მთავარი არქიტექტორი	მ. ბოლქვაძე		
პროექტის ავტორები	მ. ბოლქვაძე		
	ო. ჯაფარიძე		
დაამუშავა	ო. ჯაფარიძე		
მასშტაბი	1:200	თარიღი	
სტადია		ფურცლები	ფურცელი
არქიტექტურული პროექტი			



ფორმატი A-3	თებერვალი 2021 წ.
	დაკვეთა №

არქიტექტურული აღნიშვნები:

- საერთო ოთახი
- საძილე ოთახი
- სამზარეულო
- ჰოლი
- საკუჭნაო
- სანკვანძი
- აივანი
- სადარბაზო (კიბის ბაძნები და ტამბური)
- 1 — ჭრილის ხაზი
- 79.1 m² — ბინის ფართი
- 49.0 m² — ბინის ფართი საზაფხულო სათავსებთან ერთად
- 17.5 m² — სათავსის ფართი
- ტექნიკური დანადგარების ადგილი
- 1. ბინის ნომერი
  2. საერთო ფართი
  3. საცხოვრებელი ფართი
  4. საზაფხულო ფართი

სართულის ტექნიკურ-ეკონომიური მაჩვენებლები

ბინების ფართი	796.9 მ²
საზაფხულო ფართი	106.8 მ²
სადარბაზო და ლიფტები	132.1 მ²
კ2 საანგარიშო ფართი	1054.2 მ²

შენიშვნები:

1. ამ ნიშნულზე 1-2 ღერძებს შორის A ღერძთან მოიხსნა აივანი შესაბამისად კარის ნაცვლად ბანჯრა შანჯარა
2. შეიცვალა ზოგიერთი ბინის გეგმარება
3. დაკორექტირდა კ2 საანგარიშო კოეფი

პროექტის სახელწოდება

მრავალფუნქციური კომპლექსი/შენობის პროექტის კორექტირება ქალაქ თბილისში მიქანიზაციის ქუჩა № 1-ში (ნაკვეთი №01.12.12.002.001)

XIII საცხოვრებელი სართულის გეგმა +41.91 ნიშნულზე

თანამდებობა	გვარი	ხელმოწერა	თარიღი
დირექტორი	მ. ბოლქვაძე		
პრ. მთავარი არქიტექტორი	მ. ბოლქვაძე		
პროექტის ავტორები	მ. ბოლქვაძე		
	ო. ჯაფარიძე		
დაამუშავა	ო. ჯაფარიძე		
მასშტაბი	1:200	თარიღი	
სტადია		ფურცლები	ფურცელი
არქიტექტურული პროექტი			



ფორმატი A-3	თებერვალი 2021 წ.
	დაკვეთა №

არქიტექტურული აღნიშვნები:

- საერთო ოთახი
- საძილე ოთახი
- სამზარეულო
- ჰოლი
- საკუჭნაო
- სანკვანძი
- აივანი
- სადარბაზო (კიბის ბაძნები და ტამბური)
- 1 — ჭრილის ხაზი
- 79.1 m² — ბინის ფართი
- 49.0 m² — ბინის ფართი საზაფხულო სათავსებთან ერთად
- 17.5 m² — სათავსის ფართი
- ტექნიკური დანადგარების ადგილი
- 1. ბინის ნომერი
  2. საერთო ფართი
  3. საცხოვრებელი ფართი
  4. საზაფხულო ფართი

სართულის ტექნიკურ-ეკონომიური მაჩვენებლები

ბინების ფართი	800.6 მ²
საზაფხულო ფართი	104.6 მ²
სადარბაზო და ლიფტები	132.1 მ²
კ2 საანგარიშო ფართი	1055.3 მ²

შენიშვნები:

1. ამ ნიშნულზე 1-2 ღერძებს შორის A ღერძთან მოიხსნა აივანი შესაბამისად კარის ნაცვლად ბანდა შანჯარა
2. შეიცვალა ზოგიერთი ბინის გეგმარება
3. დაკორექტირდა კ2 საანგარიშო კოეფი

პროექტის სახელწოდება

მრავალფუნქციური კომპლექსი/შენობის პროექტის კორექტირება ქალაქ თბილისში მიქანიზაციის ქუჩა № 1-ში (ნაკვეთი №01.12.12.002.001)

XIV საცხოვრებელი სართულის გეგმა +45.21 ნიშნულებზე

თანამდებობა	გვარი	ხელმოწერა	თარიღი
დირექტორი	მ. ბოლქვაძე		
პრ. მთავარი არქიტექტორი	მ. ბოლქვაძე		
პროექტის ავტორები	მ. ბოლქვაძე		
	ო. ჯაფარიძე		
დაამუშავა	ო. ჯაფარიძე		
მასშტაბი	1:200	თარიღი	
სტადია		ფურცლები	ფურცელი
არქიტექტურული პროექტი			



ფორმატი A-3

თებერვალი 2021 წ.

დაკვეთა №

არქიტექტურული აღნიშვნები:

- საერთო ოთახი
- საძილე ოთახი
- სამზარეულო
- ჰოლი
- საკუჭნაო
- სანკვანძი
- აივანი
- სადარბაზო (კიბის ბაძნები და ტამბური)
- 1 ჭრილის ხაზი
- 79.1 m² ბინის ფართი
- 49.0 m² ბინის ფართი საზაფხულო სათავსებთან ერთად
- 17.5 m² სათავსის ფართი
- ტექნიკური დანადგარების ადგილი
- 1. ბინის ნომერი
  2. საერთო ფართი
  3. საცხოვრებელი ფართი
  4. საზაფხულო ფართი

სართულის ტექნიკურ-ეკონომიური მაჩვენებლები

ბინების ფართი	794.0 მ²
საზაფხულო ფართი	107.7 მ²
სადარბაზო და ლიფტები	132.1 მ²
კ2 საანგარიშო ფართი	1053.6 მ²

შენიშვნები:


1. ამ ნიშნულზე 1-2 ღერძებს შორის A ღერძთან მოიხსნა აივანი შესაბამისად კარის ნაცვლად ბანდა შანჯარა
2. შეიცვალა ზოგიერთი ბინის გეგმარება
3. დაკორექტირდა კ2 საანგარიშო კროკი

პროექტის სახელწოდება

მრავალფუნქციური კომპლექსი/შენობის პროექტის კორექტირება ქალაქ თბილისში მიქანიზაციის ქუჩა № 1-ში (ნაკვეთი №01.12.12.002.001)

XV საცხოვრებელი სართულის გეგმა +48.51 ნიშნულებზე

თანამდებობა	გვარი	ხელმოწერა	თარიღი
დირექტორი	მ. ბოლქვაძე		
პრ. მთავარი არქიტექტორი	მ. ბოლქვაძე		
პროექტის ავტორები	მ. ბოლქვაძე		
	ო. ჯაფარიძე		
დაამუშავა	ო. ჯაფარიძე		
მასშტაბი	1:200	თარიღი	
სტადია		ფურცლები	ფურცელი
არქიტექტურული პროექტი			

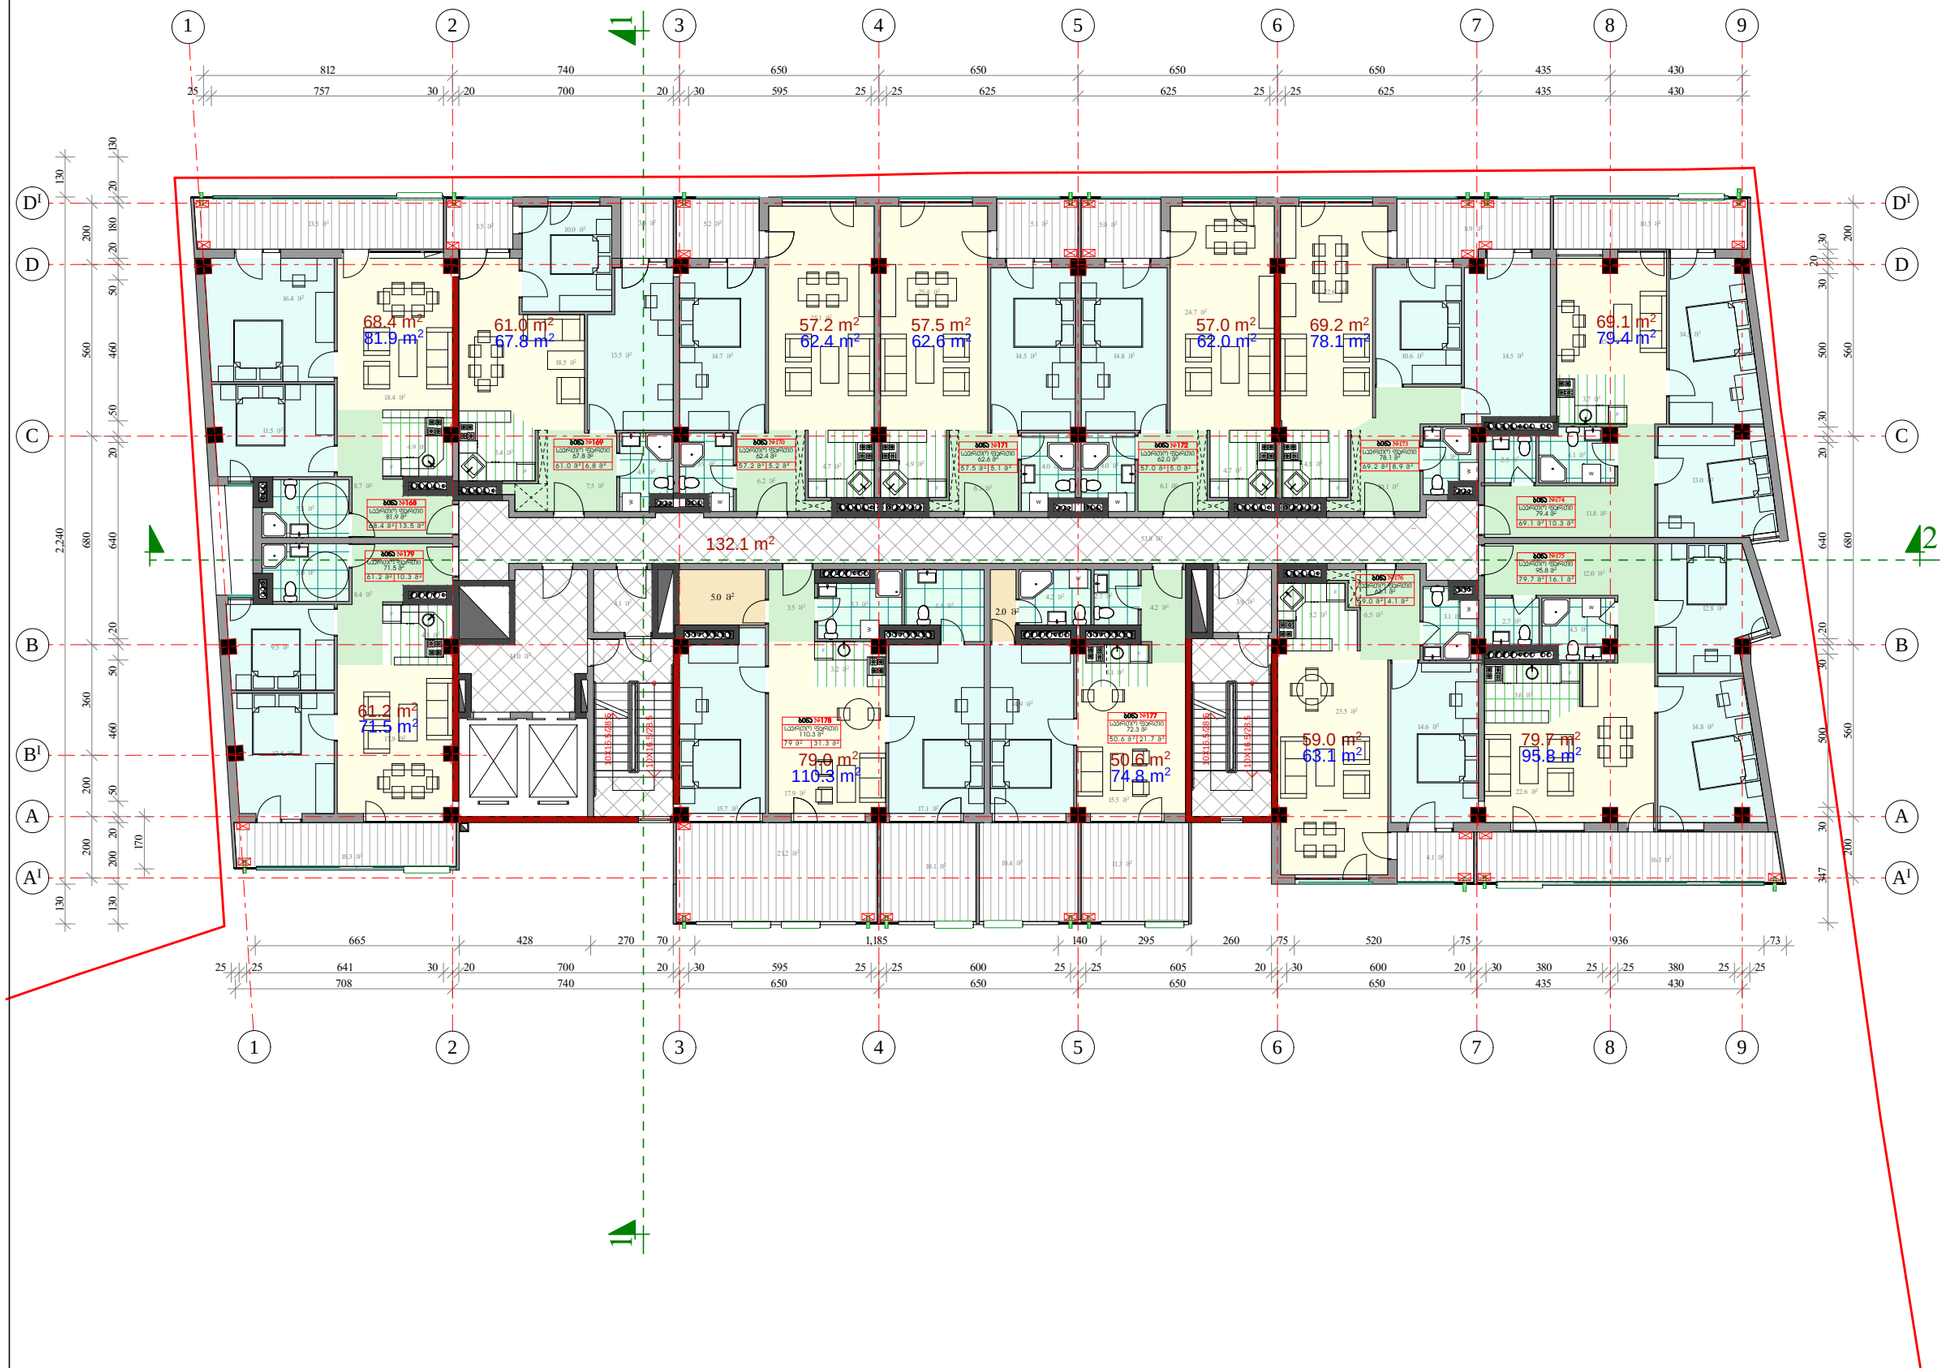

ფორმატი A-3	თებერვალი 2021 წ.		
	დაკვეთა №		

აეროზითი აღნიშვნები:

- საერთო ოთახი
- საძილე ოთახი
- სამზარეულო
- ჰოლი
- საკუჭნაო
- სანკვანძი
- აივანი
- სადარბაზო (კიბის ბაძნები და ტამბური)
- 1 ჭრილის ხაზი
- 79.1 m² ბინის ფართი
- 49.0 m² ბინის ფართი საზაფხულო სათავსებთან ერთად
- 17.5 m² სათავსის ფართი
- ტექნიკური დანადგარების ადგილი
- 1. ბინის ნომერი
  2. საერთო ფართი
  3. საცხოვრებელი ფართი
  4. საზაფხულო ფართი

სართულის ტექნიკურ-ეკონომიური მაჩვენებლები

ბინების ფართი	768.9 მ²
საზაფხულო ფართი	138.3 მ²
სადარბაზო და ლიფტები	132.1 მ²
კ2 საანგარიშო ფართი	1031.1 მ²

შენიშვნები:

1. ამ ნიშნულზე ბაიზარდა ბინების რაოდენობა და ფართი
2. ა 1-2 ღერძებს შორის A ღერძთან მოიხსნა აივანი შესაბამისად კარის ნაცვლად ბანდა ფანჯარა
3. შეიცვალა ბინების გეგმარება
4. დაკორექტირდა კ2 საანგარიშო კროკი

პროექტის სახელწოდება

მრავალფუნქციური კომპლექსი/შენობის პროექტის კორექტირება ქალაქ თბილისში მიქანიზაციის ქუჩა № 1-ში (ნაკვეთი №01.12.12.002.001)

XVI საცხოვრებელი სართულის გეგმა +51.81 ნიშნულებზე

თანამდებობა	გვარი	ხელმოწერა	თარიღი
დირექტორი	მ. ბოლქვაძე		
პრ. მთავარი არქიტექტორი	მ. ბოლქვაძე		
პროექტის ავტორები	მ. ბოლქვაძე		
	ო. ჯაფარიძე		
დაამუშავა	ო. ჯაფარიძე		
მასშტაბი	1:200	თარიღი	
სტადია		ფურცლები	ფურცელი
არქიტექტურული პროექტი			



ფორმატი A-3	თებილისი 2021 წ.
	დაკვეთა №

პირობითი აღნიშვნები:

- საერთო ოთახი
- საძილე ოთახი
- სამზარეულო
- ჰოლი
- საკუჭნაო
- სანკვანძი
- აივანი
- სადარბაზო (კიბის ბაძნები და ტამბური)
- ჭრილის ხაზი
- 79.1 m² — ბინის ფართი
- 49.0 m² — ბინის ფართი საზაფხულო სათავსებთან ერთად
- 17.5 m² — სათავსის ფართი
- ტექნიკური დანადგარების ადგილი
- 1. ბინის ნომერი
  2. საერთო ფართი
  3. საცხოვრებელი ფართი
  4. საზაფხულო ფართი

სართულის ტექნიკურ-ეკონომიური მაჩვენებლები

ბინების ფართი	796.9 მ²
საზაფხულო ფართი	106.8 მ²
სადარბაზო და ლიფტები	132.1 მ²
კ2 საანგარიშო ფართი	1054.2 მ²

შენიშვნები:


1. ამ ნიშნულზე არასრული სართულის (დახხმარე ფართები) ნაცვლად დაგებამარდა სრული საცხოვრებელი სართული
2. ა 1-2 ღერძებს შორის A ღერძთან მოეხსნა აივნის გადახურვა
3. შეიცვალა ბინების გეგმარება
4. დაკორექტირდა კ2 საანგარიშო კოეფი

პროექტის სახელწოდება

მრავალფუნქციური კომპლექსი/შენობის პროექტის კორექტირება ქალაქ თბილისში მიქანიზაციის ქუჩა № 1-ში (ნაკვეთი №01.12.12.002.001)

XVII საცხოვრებელი სართულის გეგმა +55.11 ნიშნულებზე

თანამდებობა	გვარი	ხელმოწერა	თარიღი
დირექტორი	მ. ბოლქვაძე		
პრ. მთავარი არქიტექტორი	მ. ბოლქვაძე		
პროექტის ავტორები	მ. ბოლქვაძე		
	ო. ჯაფარიძე		
დაამუშავა	ო. ჯაფარიძე		
მასშტაბი	1:200	თარიღი	
სტადია		ფურცლები	ფურცელი
არქიტექტურული პროექტი			

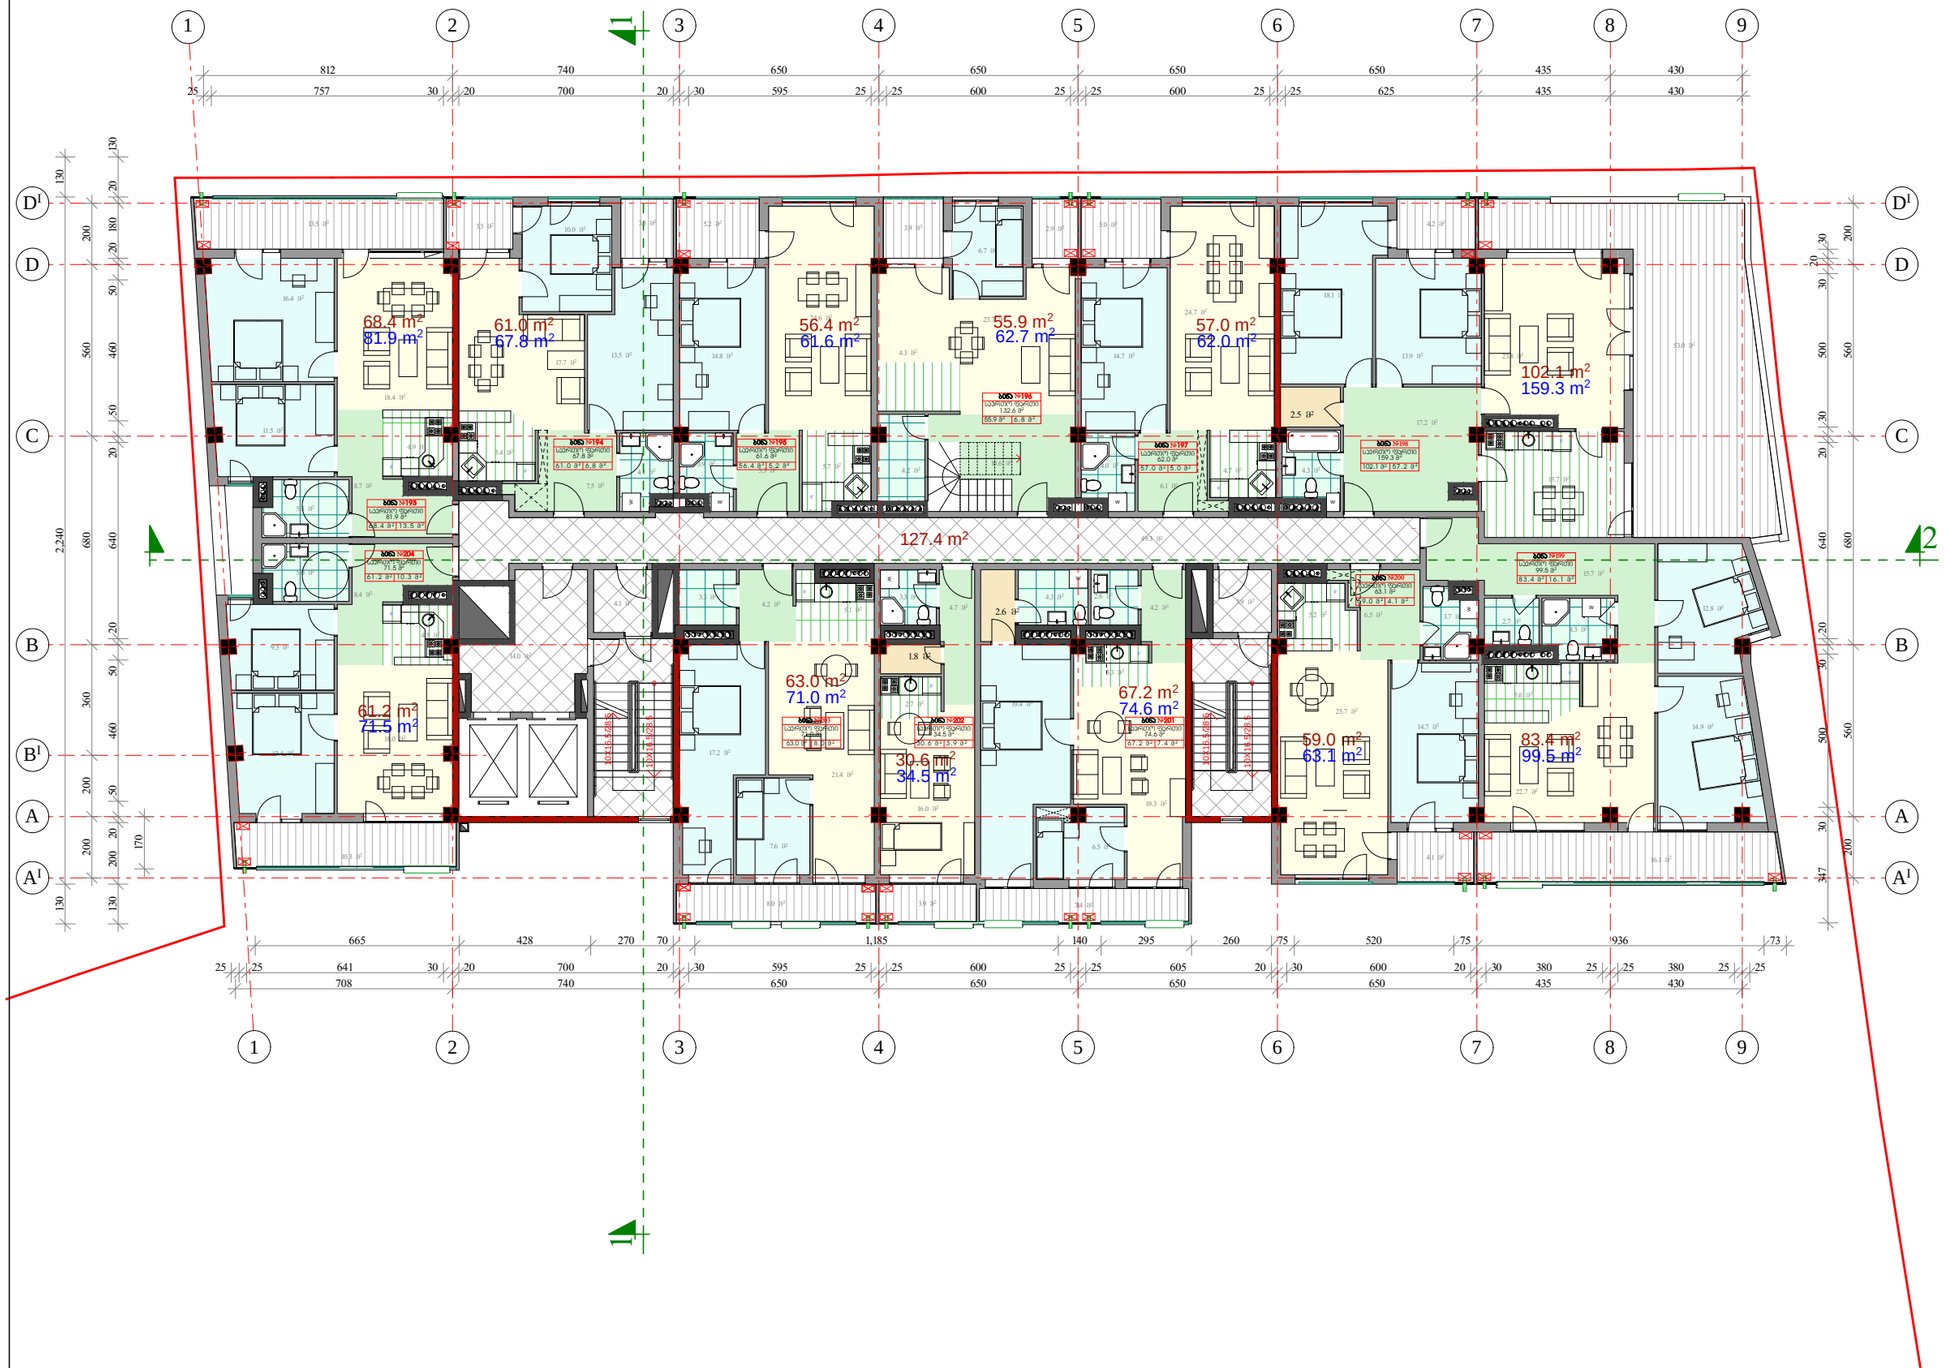

ფორმატი A-3	თებერვალი 2021 წ.	
	დაკვეთა №	

აპრობაციის აღნიშვნები:

- საერთო ოთახი
- საძილე ოთახი
- სამზარეულო
- ჰოლი
- საკუჭნაო
- სანკვანძი
- აივანი
- სადარბაზო (კიბის ბაძნები და ტამბური)
- 1 — ჭრილის ხაზი
- 79.1 m² — ბინის ფართი
- 49.0 m² — ბინის ფართი საზაფხულო სათავსებთან ერთად
- 17.5 m² — სათავსის ფართი
- ტექნიკური დანადგარების ადგილი
- 1. ბინის ნომერი
  2. საერთო ფართი
  3. საცხოვრებელი ფართი
  4. საზაფხულო ფართი

სართულის ტექნიკურ-ეკონომიური მაჩვენებლები

ბინების ფართი	765.2 მ²
საზაფხულო ფართი	146.9 მ²
სადარბაზო და ლიფტები	127.4 მ²
კ2 სააგარიშო ფართი	**1010.8 მ²**

შენიშვნები:


1. ამ ნიშნულზე ბაჩნდა დამატებული საცხოვრებელი სართული

პროექტის სახელწოდება

მრავალფუნქციური კომპლექსი/შენობის პროექტის კორექტირება ქალაქ თბილისში მექანიზაციის ქუჩა № 1-ში (ნაკვეთი №01.12.12.002.001)

XVIII საცხოვრებელი სართულის ბეჭმა +58.41 ნიშნულებზე

თანამდებობა	გვარი	ხელმოწერა	თარიღი
დირექტორი	მ. ბოლქვაძე		
პრ. მთავარი არქიტექტორი	მ. ბოლქვაძე		
პროექტის ავტორები	მ. ბოლქვაძე		
	ო. ჯაფარიძე		
დაამუშავა	ო. ჯაფარიძე		
მასშტაბი	1:200	თარიღი	
სტადია		ფურცლები	ფურცელი
არქიტექტურული პროექტი			

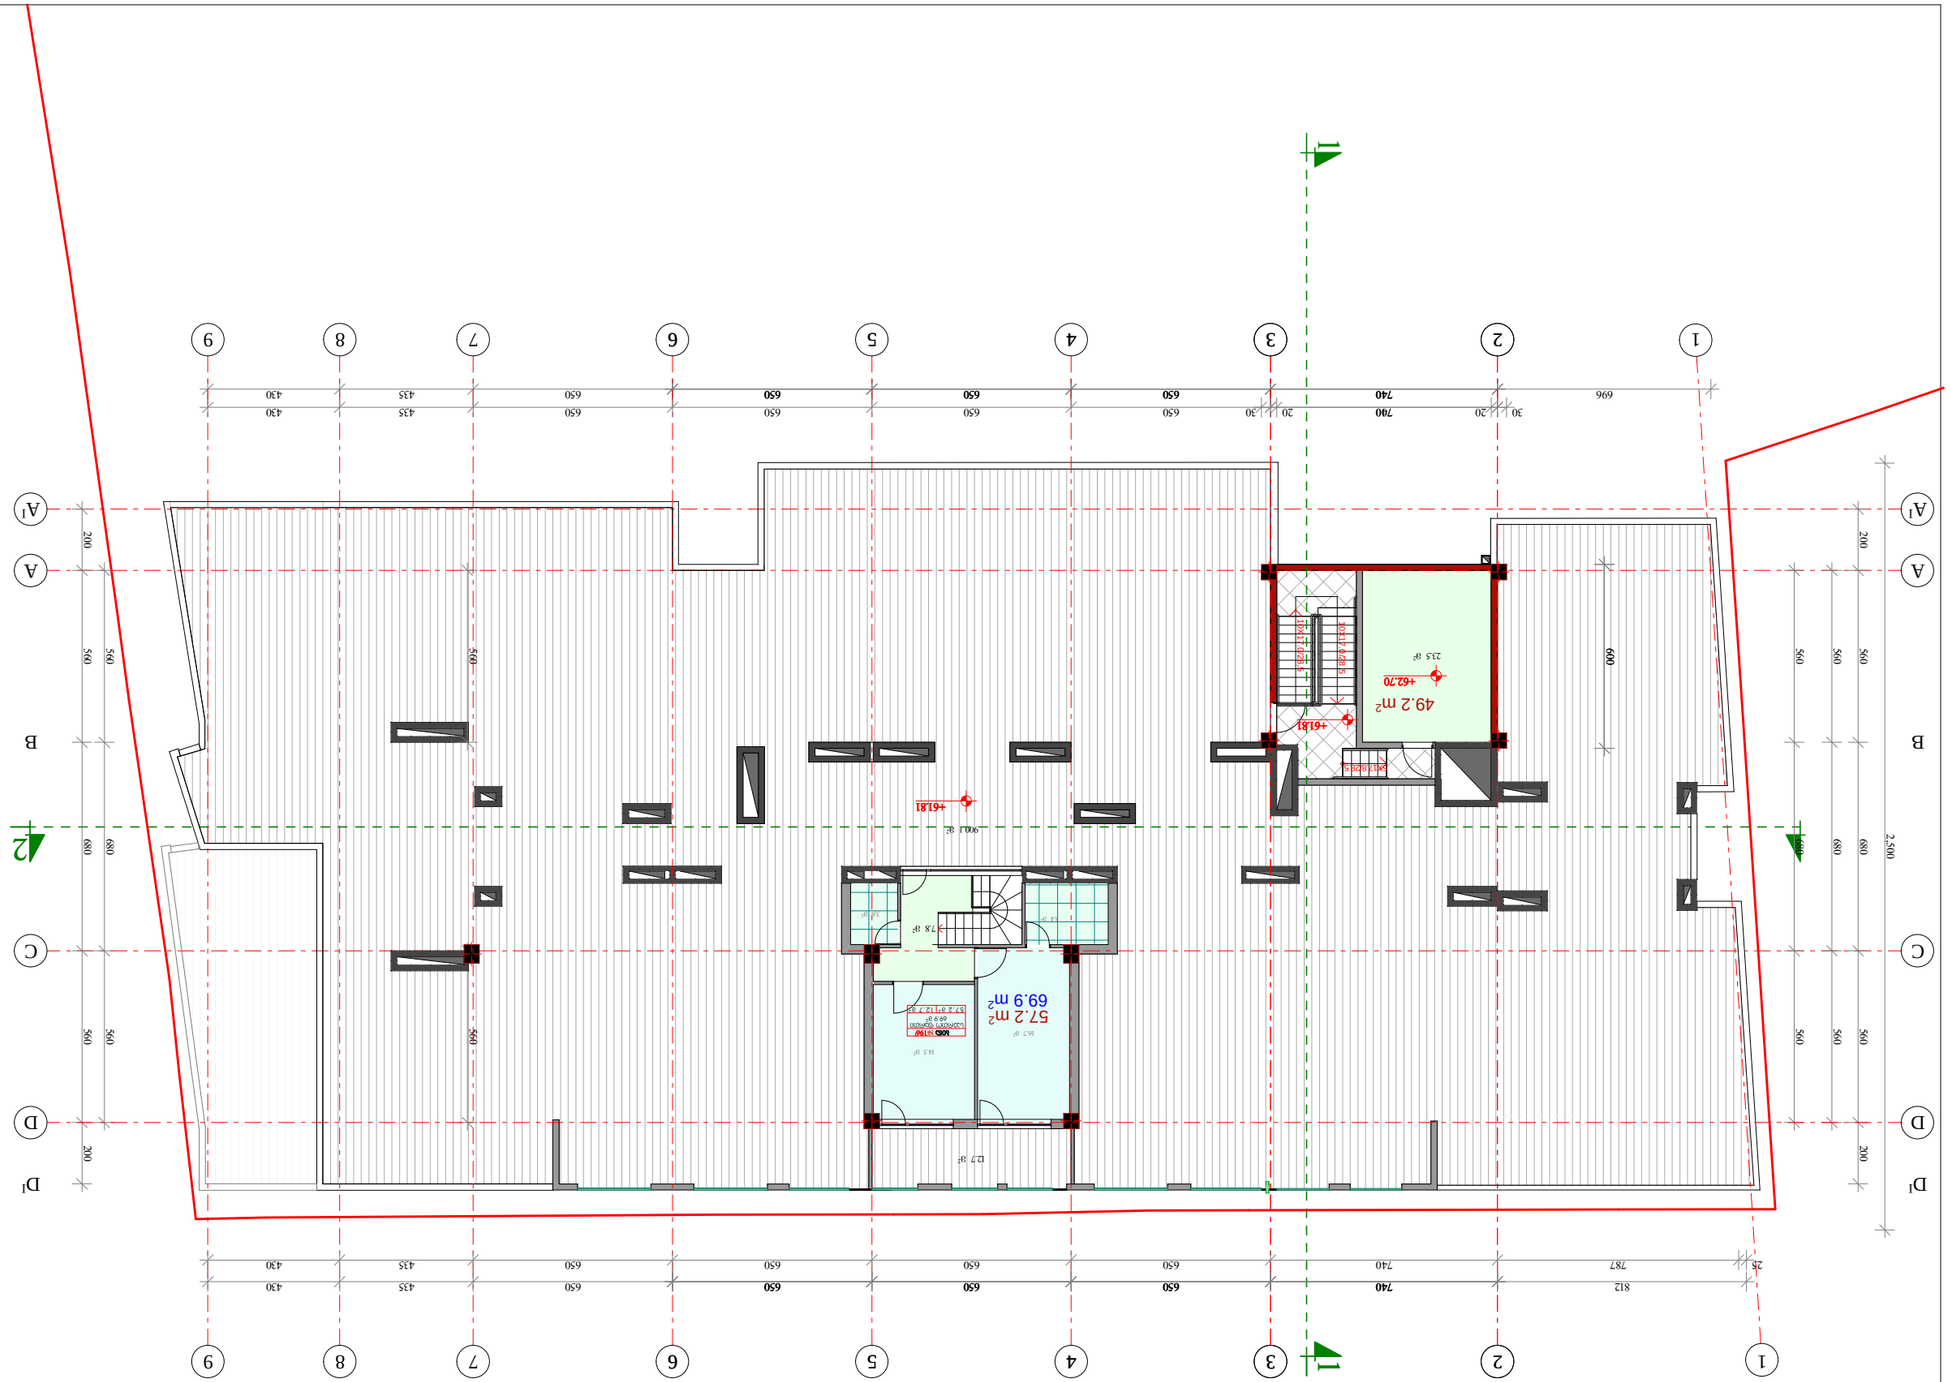

Գլխավոր ճարտարապետ	Ա. Ղազարյան
Գլխավոր ինժեներ	Ա. Ղազարյան
Նախագծի ղեկավար	Ա. Ղազարյան
Նախագծող	Ա. Ղազարյան
	Ա. Ղազարյան
Գծագրության անվանումը	Հատակագիծ
Մասշտաբ	1:200
Ծրագրի փուլ	Նախագիծ
Գծագրության համարը	

Ա-3	Գլխավոր ճարտարապետ
Նախագծի №	

Հասցե՝

1. ՀՀ ԵՐԵՎԱՆԻ ԿԵՆՏՐՈՆ ԱՎԱՆ ՀԱՄԱՅՆՔԻ XVIII ԲՆԱԿԱՎԱՅՐԻ ՀԱՍԱՐԱԿԱՅԻՆ ԱՄԼՈՒՆԴԻ ԿՂԶԻ ԱՐԵՎՄՈՒՏՅԱՆ ԹՎԻ ԲՆԱԿԵԼԻ ՇԵՆՔԻ

Գծագրության անվանումը՝

ՀԱՐԿԱՅԻՆ ԲՆԱՀՅՈՒՍՎԱԾՔԱՅԻՆ

ՀՀ ԱՐԱՐԱՏԻ ՄԱՐԶԻ ՀԱՅԿԱԿԱՆ ՀԱՄԱՅՆՔԻ ՀԱՄԱՅՆՔԱՊԵՏԱՐԱՆԻ ՇԻՆԱՐԱՐՈՒԹՅԱՆ ԱՐՏԱԴՐՈՒԹՅԱՆ ԱՐՏԱՔԻՆ ՀԱՄԱԼԻՐ

№ 1-ՅՈ (ԳԱՅԱՏՈՒՄ №01.12.002.001)

XIX ԼԱՆՈՒՄՆԱՅԻՆ ՇՈՒՇԱ +61.81
62.70 ՔԱ 61.75 ՀՈՒՆՎԱՐՅԱՆԻ

Գլխավոր ճարտարապետ	Ա. Ղազարյան	Գծագրության համարը	
Գլխավոր ինժեներ	Ա. Ղազարյան		
Նախագծի ղեկավար	Ա. Ղազարյան		
Նախագծող	Ա. Ղազարյան		
	Ա. Ղազարյան		
Գծագրության անվանումը	Հատակագիծ		
Մասշտաբ	1:200	Օրագրի փուլ	Նախագիծ
		Ծրագրի փուլ	

Նախագծի անվանումը՝

ՀԱՐԿԱՅԻՆ ԲՆԱՀՅՈՒՍՎԱԾՔԱՅԻՆ ԱՄԼՈՒՆԴԻ ԿՂԶԻ ԱՐԵՎՄՈՒՏՅԱՆ ԹՎԻ ԲՆԱԿԵԼԻ ՇԵՆՔԻ

Հասցե՝

1. ՀՀ ԵՐԵՎԱՆԻ ԿԵՆՏՐՈՆ ԱՎԱՆ ՀԱՄԱՅՆՔԻ XVIII ԲՆԱԿԱՎԱՅՐԻ ՀԱՅԿԱԿԱՆ ԱՄԼՈՒՆԴԻ ԿՂԶԻ ԱՐԵՎՄՈՒՏՅԱՆ ԹՎԻ ԲՆԱԿԵԼԻ ՇԵՆՔԻ

Գծագրության անվանումը՝

ԳԾԱԳՐՈՒԹՅԱՆ ԽՈՐՀՐԴԱՆԻՇՆԵՐ

	ԿՈՂԱՅԻՆ ԲԱՀԱՆՁՄԱՆ ՀՅՈՒՍՎԱԾՔԱՅԻՆ
	ՇԻՆՈՒԹՅՈՒՆ
	ԲՆԱԿԱՆԻ ՄԱՍԵՐԻ ԱՆՎԱՆՈՒՄՆԵՐ (ՀՈՂԱԼԱՅՆ ՀԱՏՎԱԾՈՎ ԵՎ ՇԱՆԱՁԵՎՈՎ)
1	ՅՈՒՐԱՔԱՆՉՅՈՒՐ ԲՆԱԿԱՆ
17.5 m²	ԼՈՒՍԱԼՈՒՑ ՏԱՐՈ

ՀԱՐԿԱՅԻՆ ԲՆԱՀՅՈՒՍՎԱԾՔԱՅԻՆ ԱՄԼՈՒՆԴԻ ԿՂԶԻ ԱՐԵՎՄՈՒՏՅԱՆ ԹՎԻ ԲՆԱԿԵԼԻ ՇԵՆՔԻ

ՀՀ ԱՐԱՐԱՏԻ ՄԱՐԶԻ ՀԱՅԿԱԿԱՆ ՀԱՄԱՅՆՔԻ ՀԱՄԱՅՆՔԱՊԵՏԱՐԱՆԻ ՇԻՆԱՐԱՐՈՒԹՅԱՆ ԱՐՏԱԴՐՈՒԹՅԱՆ ԱՐՏԱՔԻՆ ՀԱՄԱԼԻՐ

№ 1-ՅՈ (ԳԱՅԱՏՈՒՄ №01.12.002.001)

XIX ԼԱՆՈՒՄՆԱՅԻՆ ՇՈՒՇԱ +61.81
62.70 ՔԱ 61.75 ՀՈՒՆՎԱՐՅԱՆԻ

Գլխավոր ճարտարապետ	Ա. Ղազարյան	Գծագրության համարը	
Գլխավոր ինժեներ	Ա. Ղազարյան		
Նախագծի ղեկավար	Ա. Ղազարյան		
Նախագծող	Ա. Ղազարյան		
	Ա. Ղազարյան		
Գծագրության անվանումը	Հատակագիծ		
Մասշտաբ	1:200	Օրագրի փուլ	Նախագիծ
		Ծրագրի փուլ	

Նախագծի անվանումը՝

ՀԱՐԿԱՅԻՆ ԲՆԱՀՅՈՒՍՎԱԾՔԱՅԻՆ ԱՄԼՈՒՆԴԻ ԿՂԶԻ ԱՐԵՎՄՈՒՏՅԱՆ ԹՎԻ ԲՆԱԿԵԼԻ ՇԵՆՔԻ

Հասցե՝

1. ՀՀ ԵՐԵՎԱՆԻ ԿԵՆՏՐՈՆ ԱՎԱՆ ՀԱՄԱՅՆՔԻ XVIII ԲՆԱԿԱՎԱՅՐԻ ՀԱՅԿԱԿԱՆ ԱՄԼՈՒՆԴԻ ԿՂԶԻ ԱՐԵՎՄՈՒՏՅԱՆ ԹՎԻ ԲՆԱԿԵԼԻ ՇԵՆՔԻ

Գծագրության անվանումը՝

ԳԾԱԳՐՈՒԹՅԱՆ ԽՈՐՀՐԴԱՆԻՇՆԵՐ

	ԿՈՂԱՅԻՆ ԲԱՀԱՆՁՄԱՆ ՀՅՈՒՍՎԱԾՔԱՅԻՆ
	ՇԻՆՈՒԹՅՈՒՆ
	ԲՆԱԿԱՆԻ ՄԱՍԵՐԻ ԱՆՎԱՆՈՒՄՆԵՐ (ՀՈՂԱԼԱՅՆ ՀԱՏՎԱԾՈՎ ԵՎ ՇԱՆԱՁԵՎՈՎ)
1	ՅՈՒՐԱՔԱՆՉՅՈՒՐ ԲՆԱԿԱՆ
17.5 m²	ԼՈՒՍԱԼՈՒՑ ՏԱՐՈ

ԱՄՓՈՓԱԿԱՆ ԼՍԱԳՐՈՒԹՅՈՒՆՆԵՐ

ՀՀ ԱՐԱՐԱՏԻ ՄԱՐԶԻ ՀԱՅԿԱԿԱՆ ՀԱՄԱՅՆՔԻ ՀԱՄԱՅՆՔԱՊԵՏԱՐԱՆԻ ՇԻՆԱՐԱՐՈՒԹՅԱՆ ԱՐՏԱԴՐՈՒԹՅԱՆ ԱՐՏԱՔԻՆ ՀԱՄԱԼԻՐ

№ 1-ՅՈ (ԳԱՅԱՏՈՒՄ №01.12.002.001)

XIX ԼԱՆՈՒՄՆԱՅԻՆ ՇՈՒՇԱ +61.81
62.70 ՔԱ 61.75 ՀՈՒՆՎԱՐՅԱՆԻ

Գլխավոր ճարտարապետ	Ա. Ղազարյան	Գծագրության համարը	
Գլխավոր ինժեներ	Ա. Ղազարյան		
Նախագծի ղեկավար	Ա. Ղազարյան		
Նախագծող	Ա. Ղազարյան		
	Ա. Ղազարյան		
Գծագրության անվանումը	Հատակագիծ		
Մասշտաբ	1:200	Օրագրի փուլ	Նախագիծ
		Ծրագրի փուլ	

Նախագծի անվանումը՝

ՀԱՐԿԱՅԻՆ ԲՆԱՀՅՈՒՍՎԱԾՔԱՅԻՆ ԱՄԼՈՒՆԴԻ ԿՂԶԻ ԱՐԵՎՄՈՒՏՅԱՆ ԹՎԻ ԲՆԱԿԵԼԻ ՇԵՆՔԻ

Հասցե՝

1. ՀՀ ԵՐԵՎԱՆԻ ԿԵՆՏՐՈՆ ԱՎԱՆ ՀԱՄԱՅՆՔԻ XVIII ԲՆԱԿԱՎԱՅՐԻ ՀԱՅԿԱԿԱՆ ԱՄԼՈՒՆԴԻ ԿՂԶԻ ԱՐԵՎՄՈՒՏՅԱՆ ԹՎԻ ԲՆԱԿԵԼԻ ՇԵՆՔԻ

Գծագրության անվանումը՝

ԳԾԱԳՐՈՒԹՅԱՆ ԽՈՐՀՐԴԱՆԻՇՆԵՐ

	ԿՈՂԱՅԻՆ ԲԱՀԱՆՁՄԱՆ ՀՅՈՒՍՎԱԾՔԱՅԻՆ
	ՇԻՆՈՒԹՅՈՒՆ
	ԲՆԱԿԱՆԻ ՄԱՍԵՐԻ ԱՆՎԱՆՈՒՄՆԵՐ (ՀՈՂԱԼԱՅՆ ՀԱՏՎԱԾՈՎ ԵՎ ՇԱՆԱՁԵՎՈՎ)
1	ՅՈՒՐԱՔԱՆՉՅՈՒՐ ԲՆԱԿԱՆ
17.5 m²	ԼՈՒՍԱԼՈՒՑ ՏԱՐՈ

ԱՄՓՈՓԱԿԱՆ ԼՍԱԳՐՈՒԹՅՈՒՆՆԵՐ


ԱՅԳԱՀԱՐԿԻ ՄԱԿԵՐԵՍ	57.2 ՔՄ
ԼՈՒՍԱԼՈՒՑ ՏԱՐԱԾՔ	912.8 ՔՄ
ԱՅԳԱՀԱՐԿԻ ԿԱ ՓՈՓՈԽՎՈՂ	49.2 ՔՄ
ՀԱ ԼՍՆԵԼՈՒՄՈՎ ՏԱՐԱԾՔ	**1164 ՔՄ**

ՅՈՒՐԱՔԱՆՉՅՈՒՐ ՀԱՏԿՈՒԹՅՈՒՆՆԵՐ

1. ՀՀ ԵՐԵՎԱՆԻ ԿԵՆՏՐՈՆ ԱՎԱՆ ՀԱՄԱՅՆՔԻ XVIII ԲՆԱԿԱՎԱՅՐԻ ՀԱՅԿԱԿԱՆ ԱՄԼՈՒՆԴԻ ԿՂԶԻ ԱՐԵՎՄՈՒՏՅԱՆ ԹՎԻ ԲՆԱԿԵԼԻ ՇԵՆՔԻ

ՀԱՍՑԵԻ ՀԱՏԱԿԱԳԻԾ

ՄԱՍՇՏԱԲ 1:200

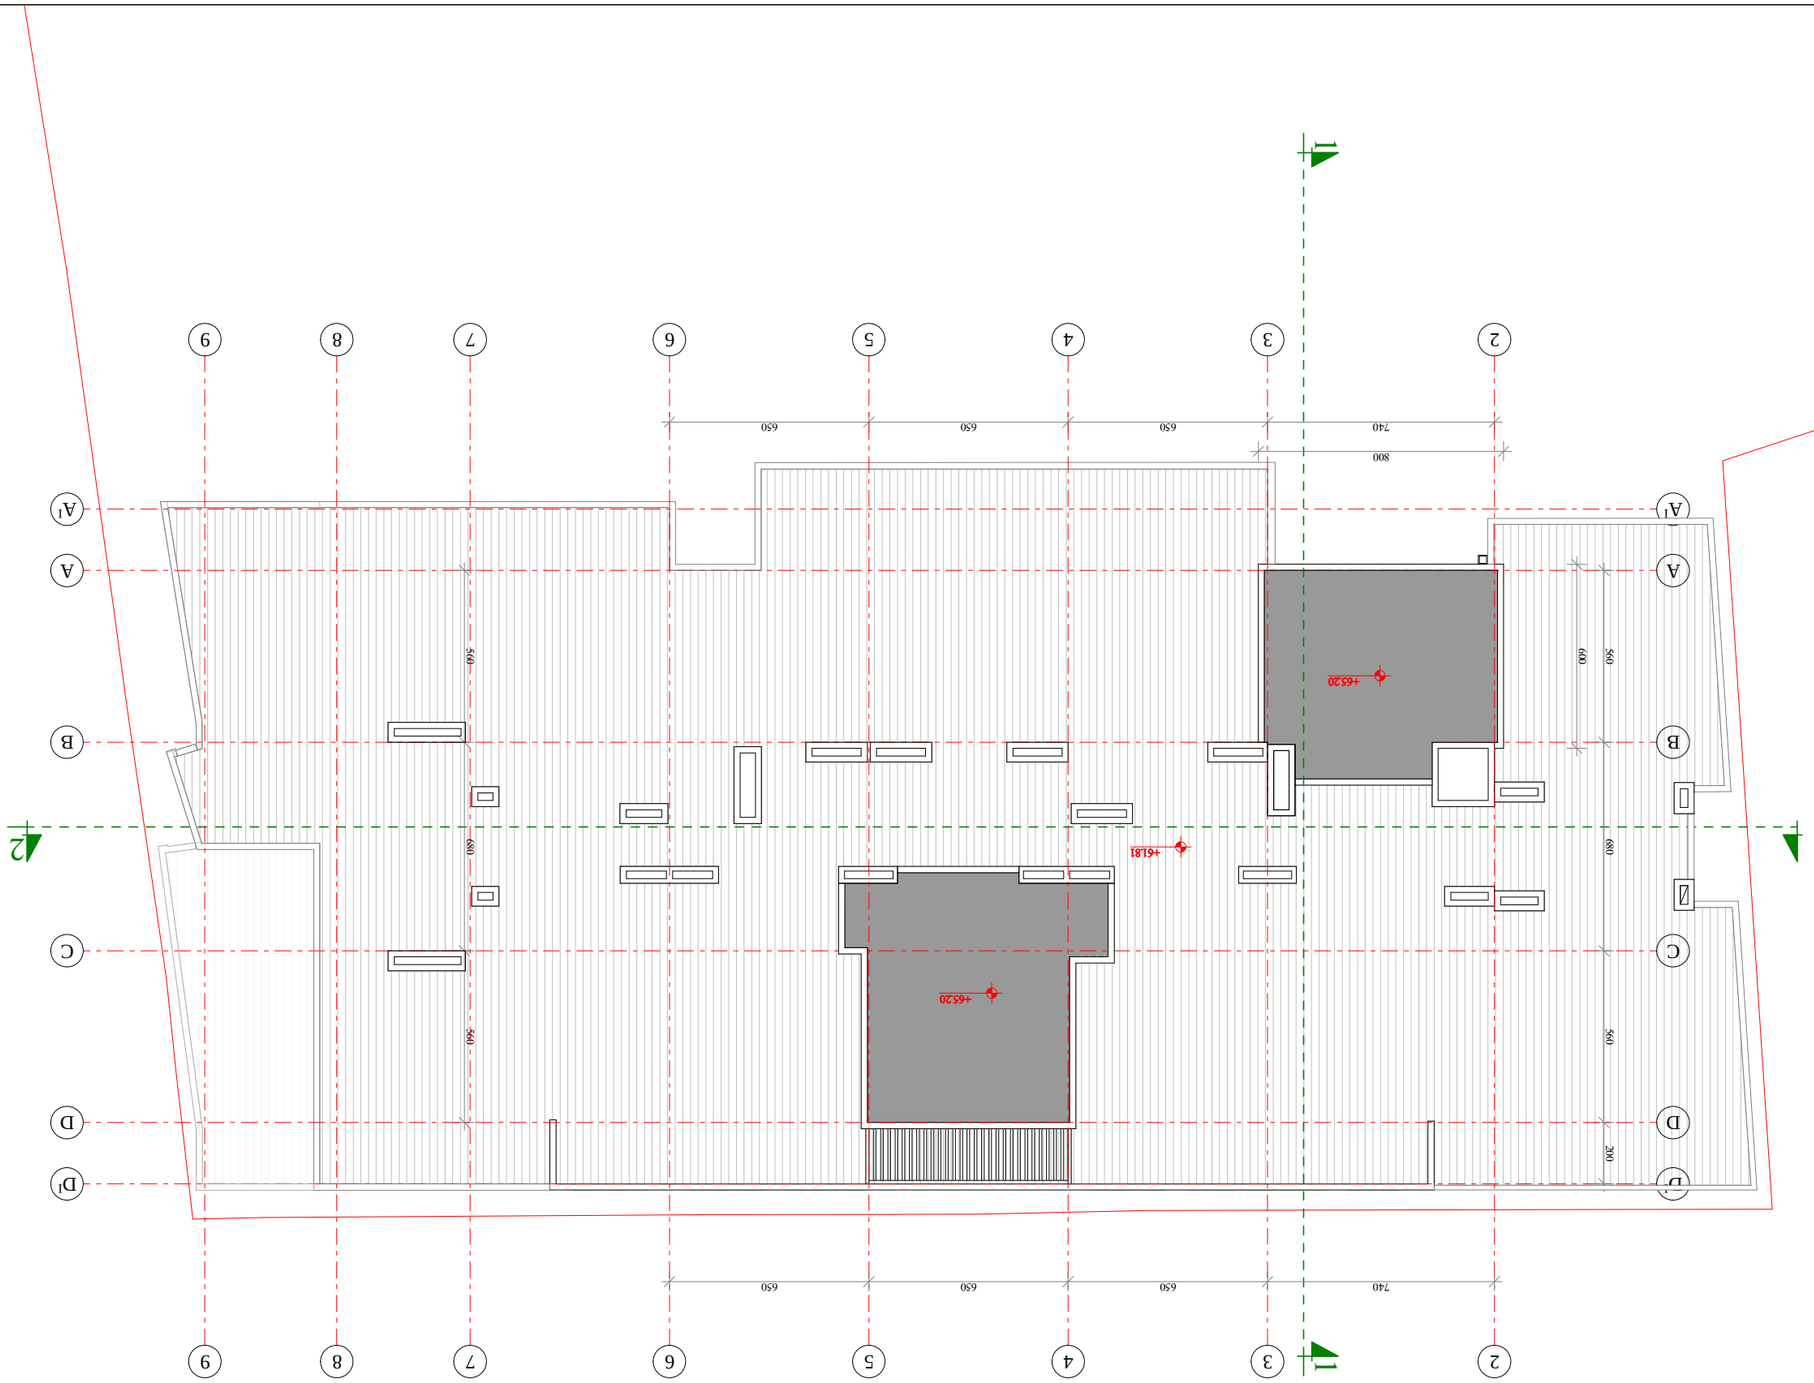

Главный архитектор проекта	Ю.Ю. Ларионова
Начальник отдела	Ю.Ю. Ларионова
Разработал	Ю.Ю. Ларионова
Проверил	Ю.Ю. Ларионова
Н. контроль	Ю.Ю. Ларионова
ГИП	Ю.Ю. Ларионова
Согласовано	
Масштаб	1:200
Дата	03.2021
Стадия	Р
Лист	1
Листов	1

Схема планировочной организации земельного участка

Выполнена в М 1:200

Условные обозначения см. на листе ПЗУ-2

Технико-экономические показатели земельного участка см. на листе ПЗУ-3

Изм.	Кол.уч.	Лист	№ док.
Подпись		Дата	

Стадия	Лист	Листов
Р	1	1

ООО "Архитектурная мастерская "Ковчег"

Схема планировочной организации земельного участка

Жилой дом с встроенными помещениями общественного назначения по адресу: г. Москва, ул. Ивана Франко, вл. 37, стр. 1

Копировал

Формат А3