შპს. "ბიემჯი ბრუპ"
L.T.D "BMG GROUP"
ს/კ 406128239
შარტავას ქუჩა №14
598 66 70 70
557 98 08 99
groupbmg@yahoo.com

img_BFAB4DB2 BFAB4DB2.bmp


განმარტებითი ბარათი

საპროექტო ტერიტორია მდებარეობს თბილისში ვერის ბაღში კოსტავას ქუჩა №35-ში ს/კ 01.15.03.010.009. შენობა არის ერთსართულიანი. კონსტრუქციულად შენობა აგებულია ლითონის კონსტრუქციით. სამი მხრიდან შენობის ფასადები ვიტრაჟულია, შავი ფერის ლითონის მოჩარჩოებით. შენობა ფაქტობრივი მდგომარეობით აგებული და დასრულებულია იმ სახით, რომელიც დოკუმენტაციაშია წარმოდგენილი.

ობიექტის მისამართი	თბილისი, კოსტავას ქუჩა №35 ს/კ 01.15.03.010.009
ნახაზის დასახელება	განმარტებითი ბარათი

ტექნიკური დირექტორი	ზ. ბასილაძე	ზ. ბასილაძე
არქიტექტორი	ზ. ბასილაძე	ზ. ბასილაძე
დაინტერესებული პირი		შპს "მარიკა"


მასშტაბი	1:100	ფურცელი	A-3
თარიღი	2021		

 


saqarTvelos iusticiis saministro
sajaro reestris erovnuli saagento

sakadastro gegma

miwis nakveTis sakadastro kodi: 01.15. 03.010.009
gancxadebis registraciis nomeri: 882012178914
miwis nakveTis farTobi: 55 კვ.მ.
daniSnuleba:
momzadebis TariRi

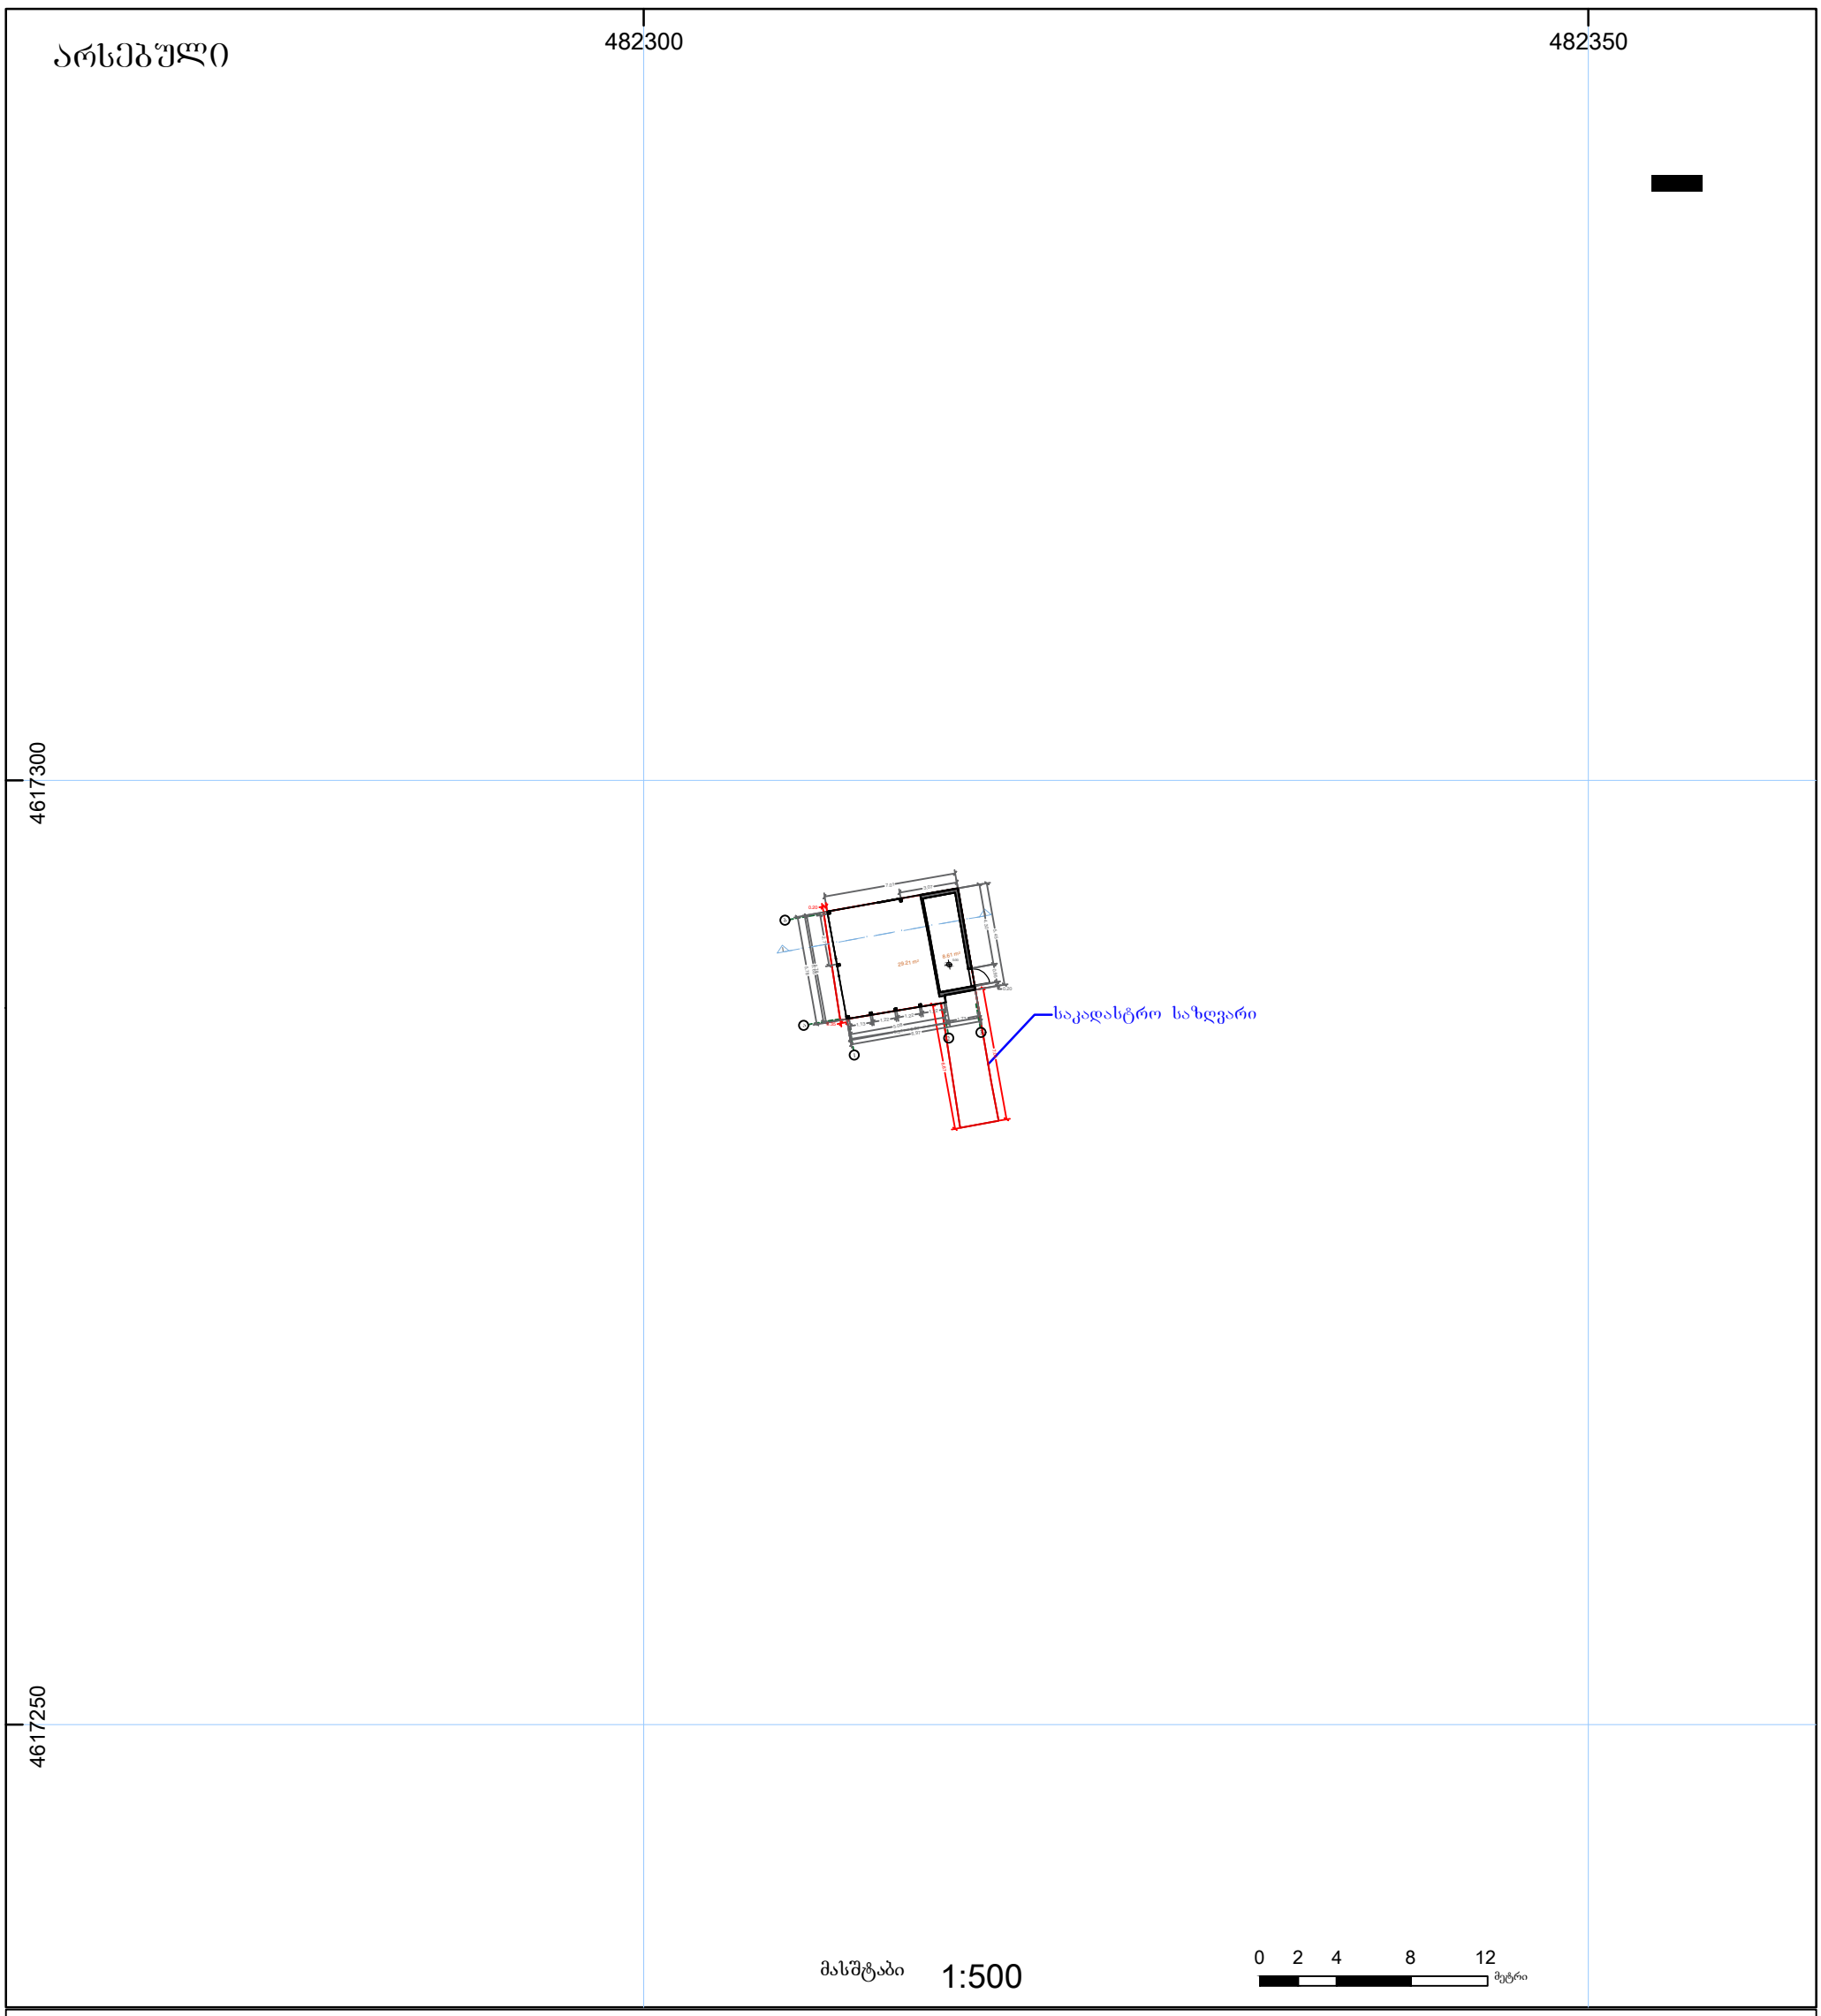


საჯარო რეესტრის ეროვნული სააგენტო თბილისი 0102 წმ. ნიკოლოზის/ნ. ჩხეიძის ქ. 2 ტელ.: (995 32) 91 04 27;
ფაქსი: (995 32) 91 03 41
საჯარო რეესტრის ეროვნული სააგენტო თბილისი დ. აღმაშენებლის გამზ. 89/24 ტელ: (995 32) 94 13 65
www.napr.gov.ge

 

saqarTvelos iusticiis saministro
sajaro reestris erovnuli saagento

sakadastro gegma

miwis nakveTis sakadastro kodi: 01.15. 03.010.009
gancxadebis registraciis nomeri: 882012178914
miwis nakveTis farTobi: 55 კვ.მ.
daniSnuleba: არასასოფლო-სამეურნეო
momzadebis TariRi 29.04.22

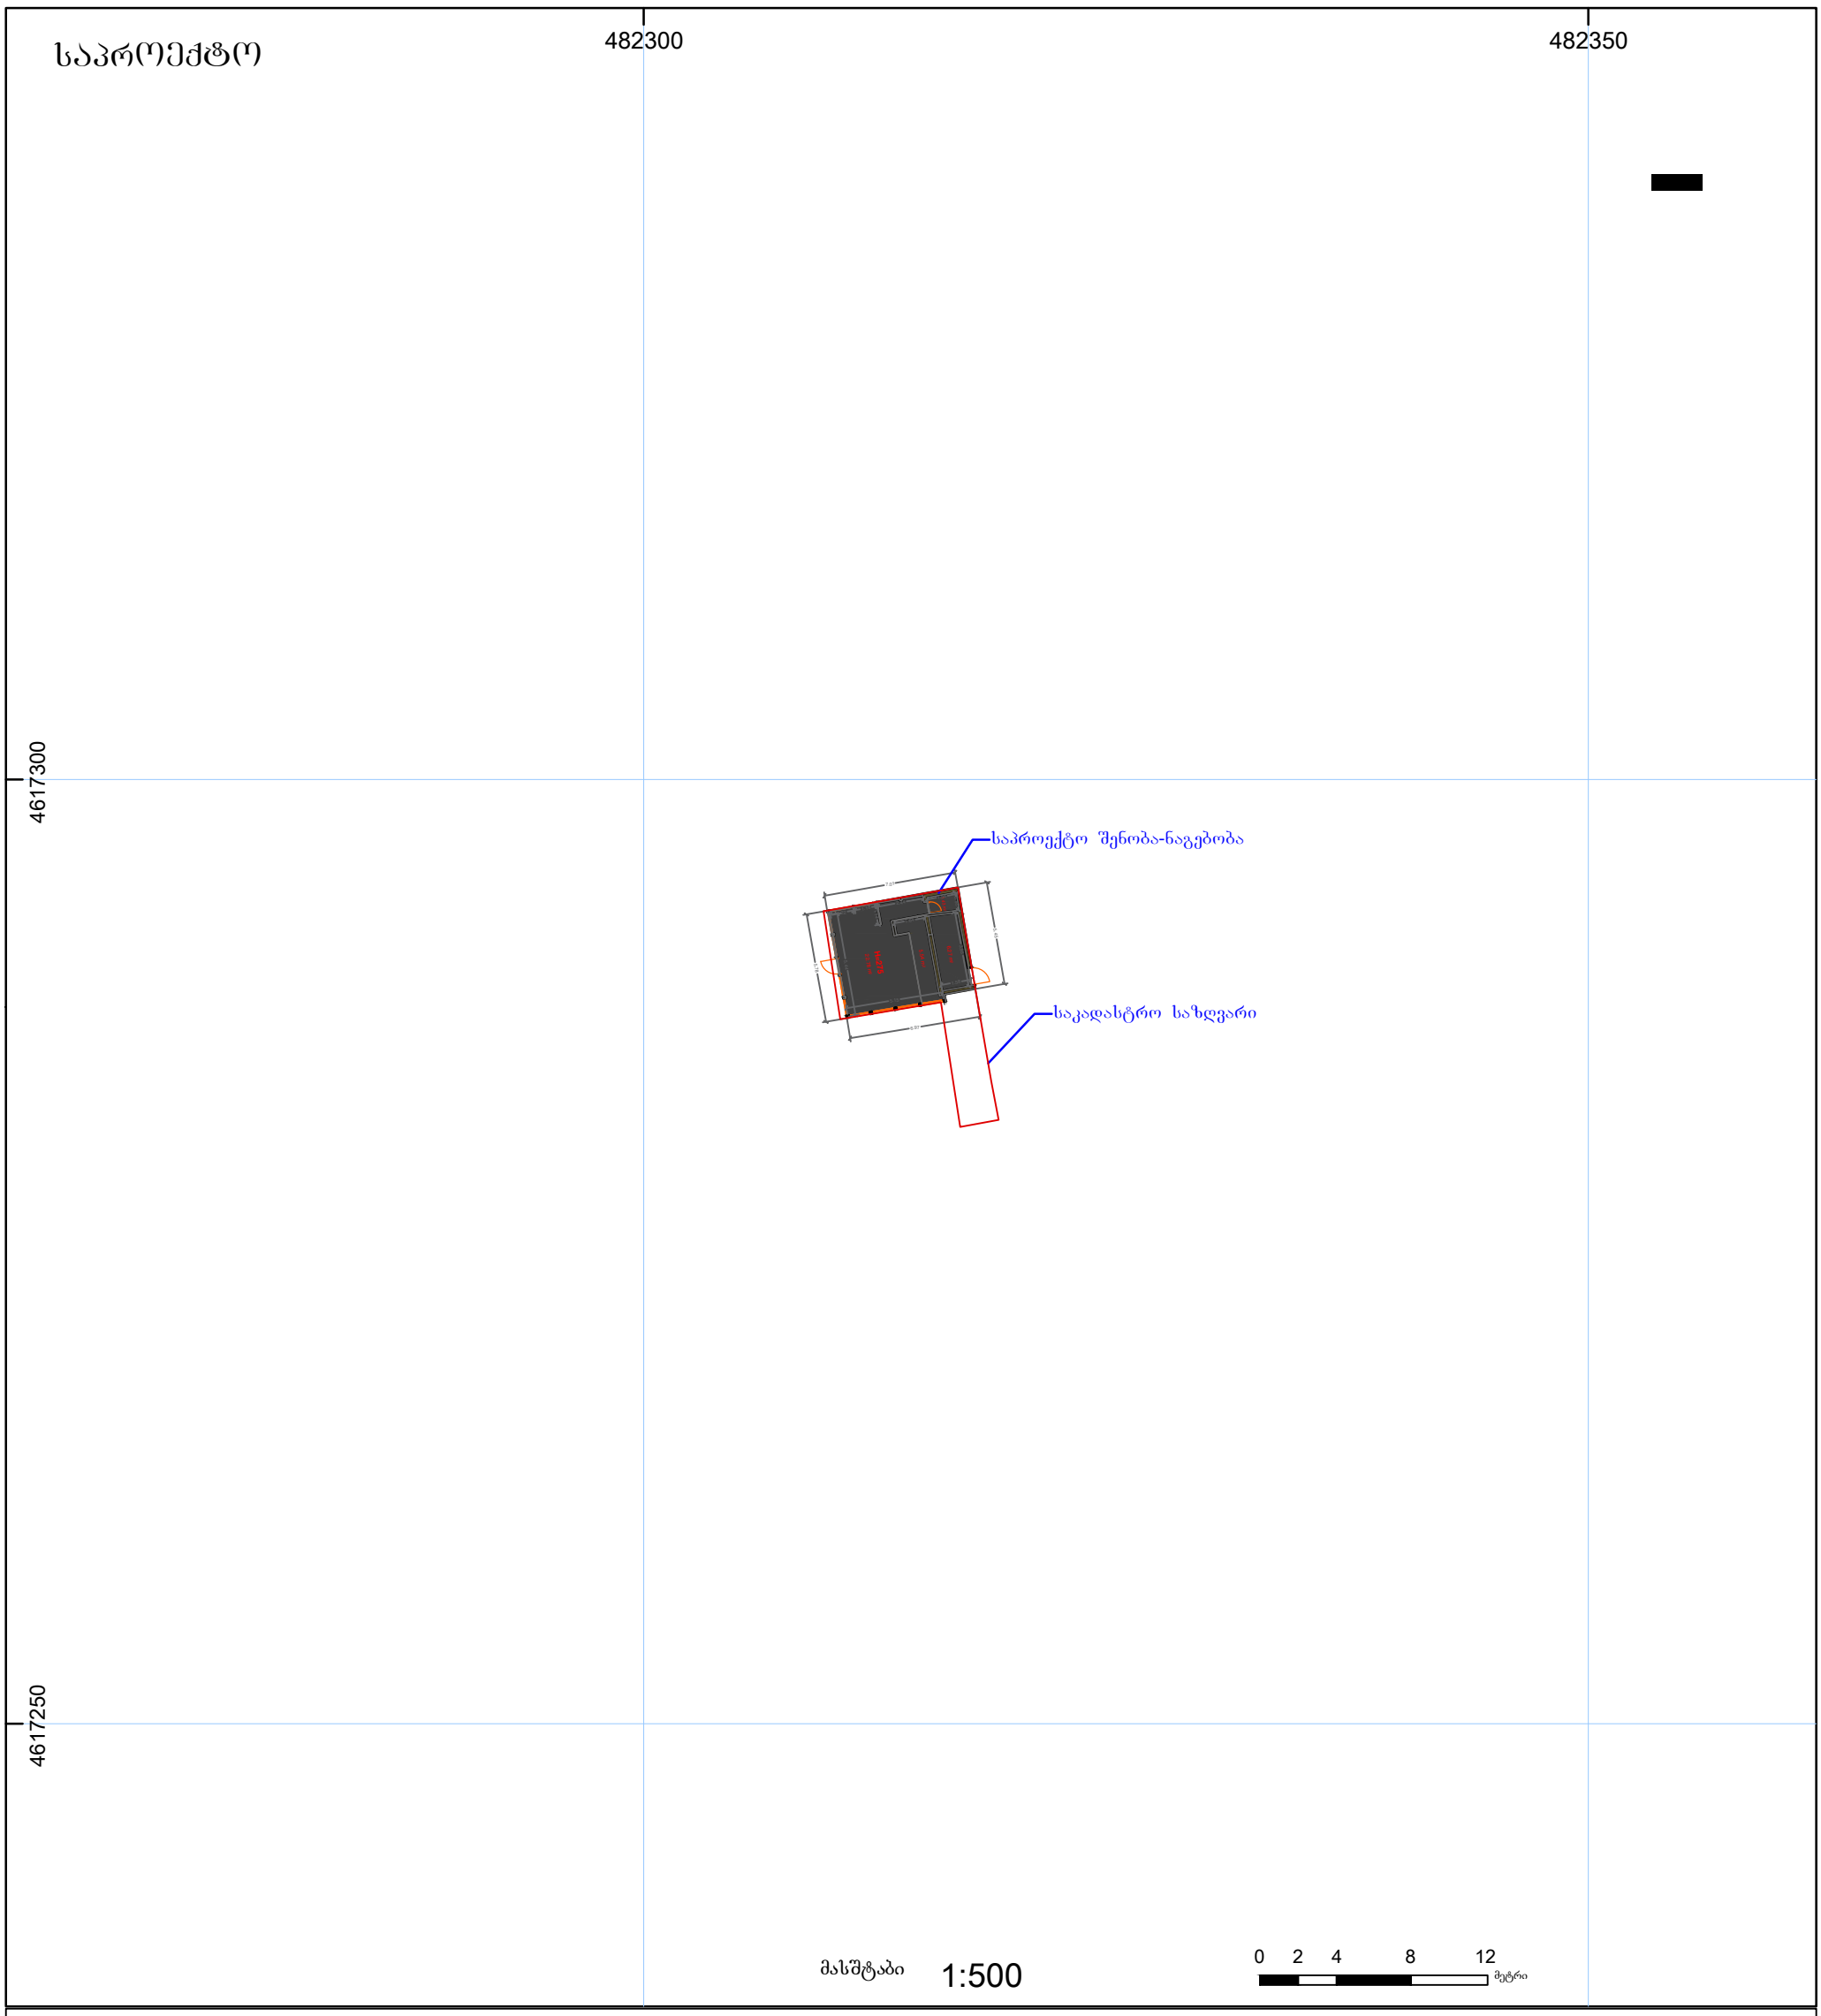


01/2 შენობა-ნაგებობა, პირობითი ნომერი/ სართულიანობა	ვალდებულება	ხაზობრივი ნაგებობა	0.00 00.0 UTM (საერთაშორისო) სისტემის კოორდ.
მიწის ნაკვეთის საკადასტრო საზღვარი	მშენებარე ნაგებობა	მიწისქვეშა ნაგებობა	

საჯარო რეესტრის ეროვნული სააგენტო თბილისი 0102 წმ. ნიკოლოზის/ნ. ჩხეიძის ქ. 2 ტელ.: (995 32) 91 04 27; ფაქსი: (995 32) 91 03 41
საჯარო რეესტრის ეროვნული სააგენტო თბილისი დ. აღმაშენებლის გამზ. 89/24 ტელ: (995 32) 94 13 65
www.napr.gov.ge

არსებული


შპს. "ბიემჯი ბრუპ"
L.T.D "BMG GROUP"
ს/კ 406128239
შარტავას ქუჩა №14
598 66 70 70
557 98 08 99
groupbmg@yahoo.com

img_BFAB4DB2 BFAB4DB2.bmp

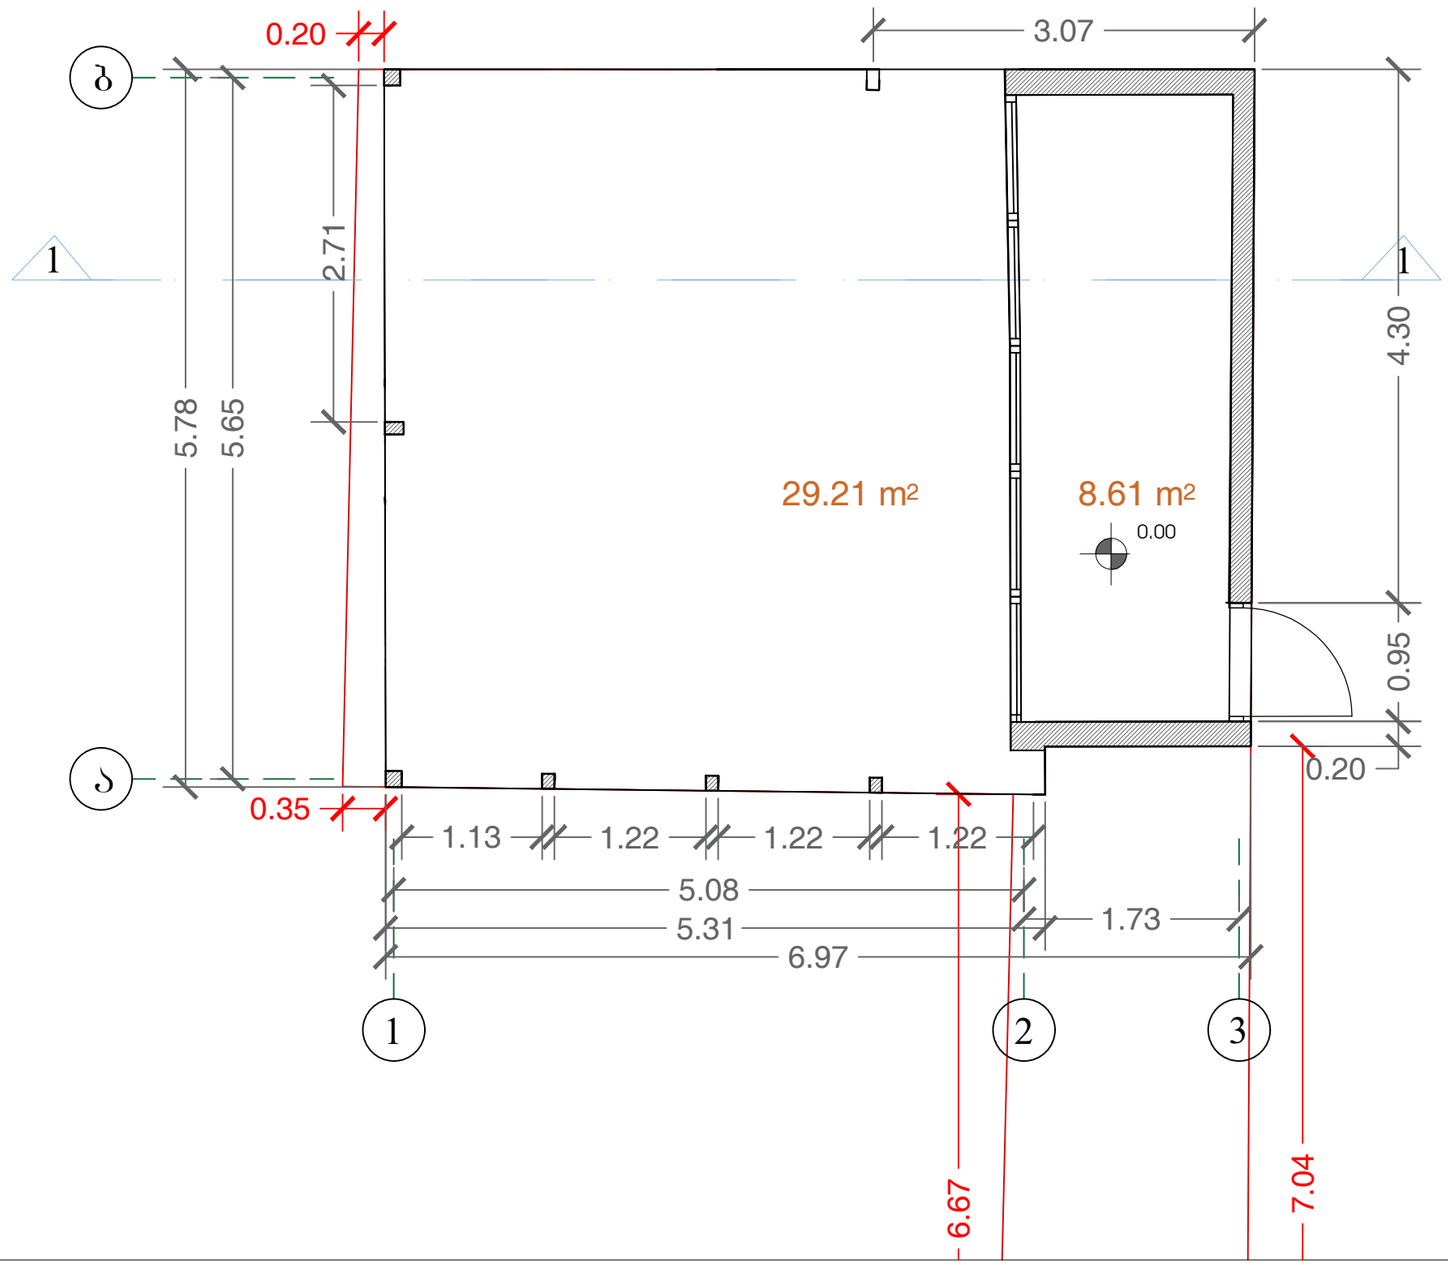

ობიექტის მისამართი	თბილისი, კოსტავას ქუჩა №35 ს/კ 01.15.03.010.009	
ნახაზის დასახელება	გეგმა	
ტექნიკური დირექტორი	ზ. ბასილაძე	
არქიტექტორი	ზ. ბასილაძე	
დაინტერესებული პირი	შპს "მარიკა"	
მასშტაბი	1:100	ფურცელი A-3
თარიღი	2021	

არსებული

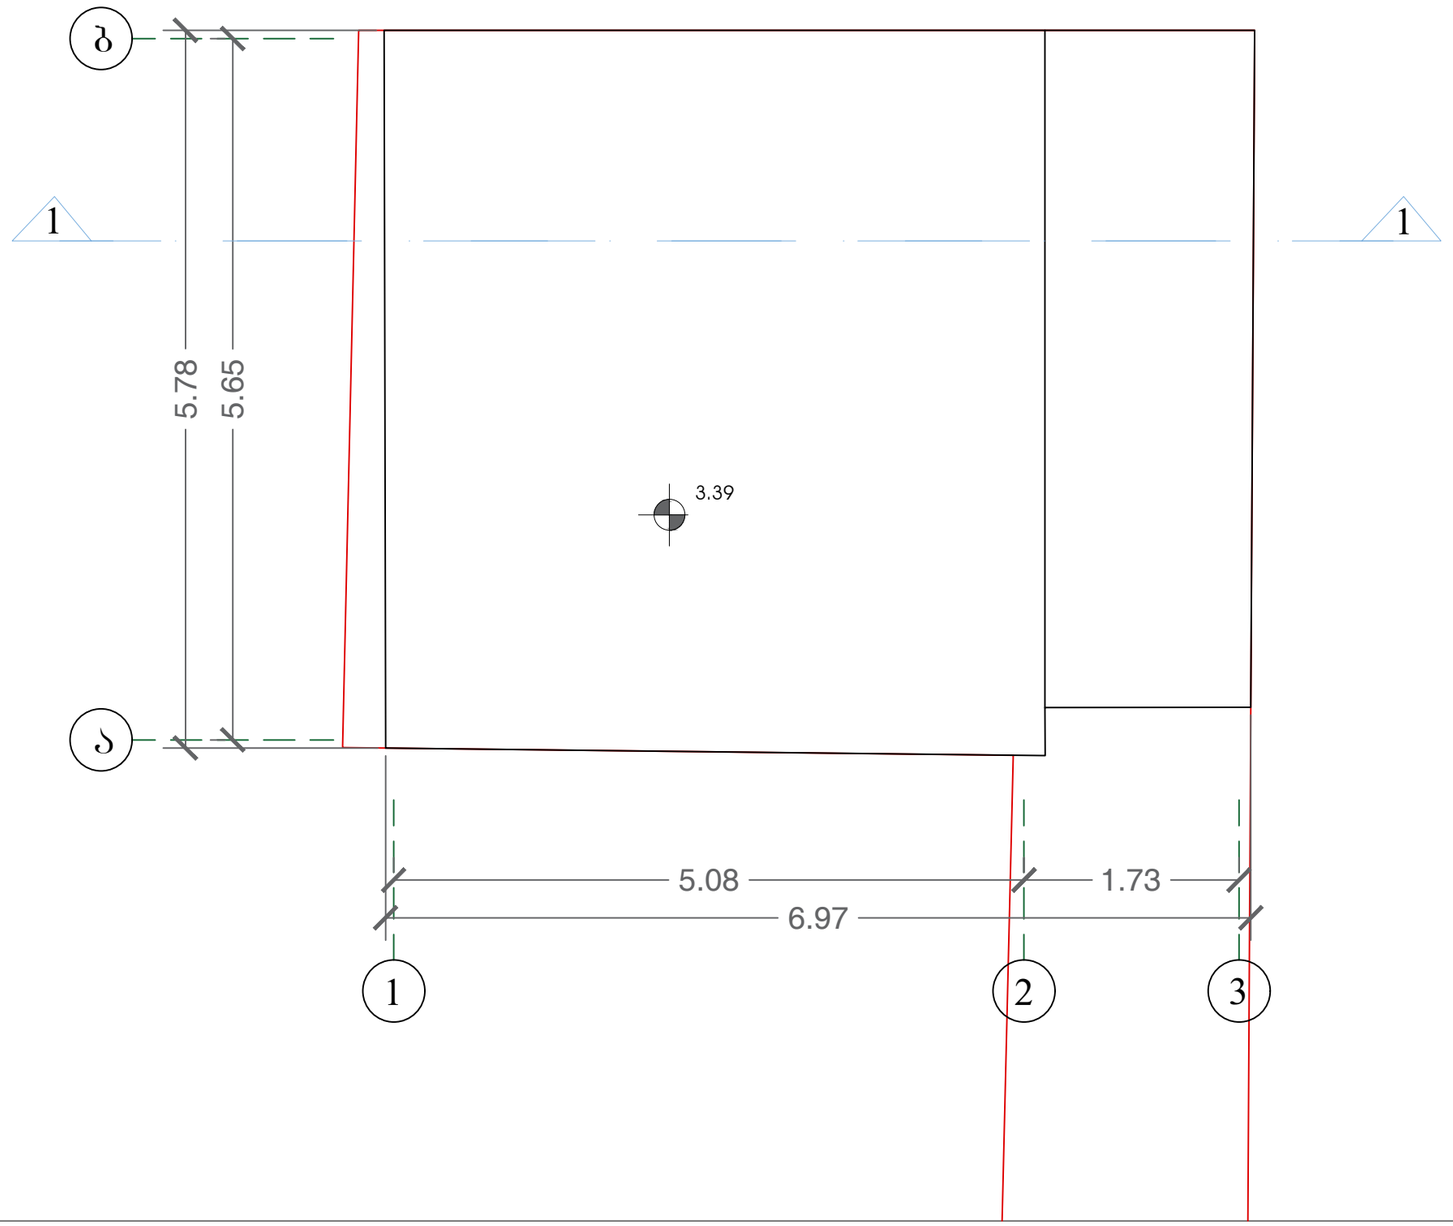


შპს. "ბიემჯი ბრუპ"
L.T.D "BMG GROUP"
ს/კ 406128239
შარტავას ქუჩა №14
598 66 70 70
557 98 08 99
groupbmg@yahoo.com

img_BFAB4DB2 BFAB4DB2.bmp

ობიექტის მისამართი	თბილისი, კოსტავას ქუჩა №35 ს/კ 01.15.03.010.009
ნახაზის დასახელება	გეგმა

ტექნიკური დირექტორი		ზ. ბასილაძე
არქიტექტორი		ზ. ბასილაძე
დაინტერესებული პირი		შპს "მარიკა"
მასშტაბი	1:100	ფურცელი A-3
თარიღი	2021	

საპროექტო

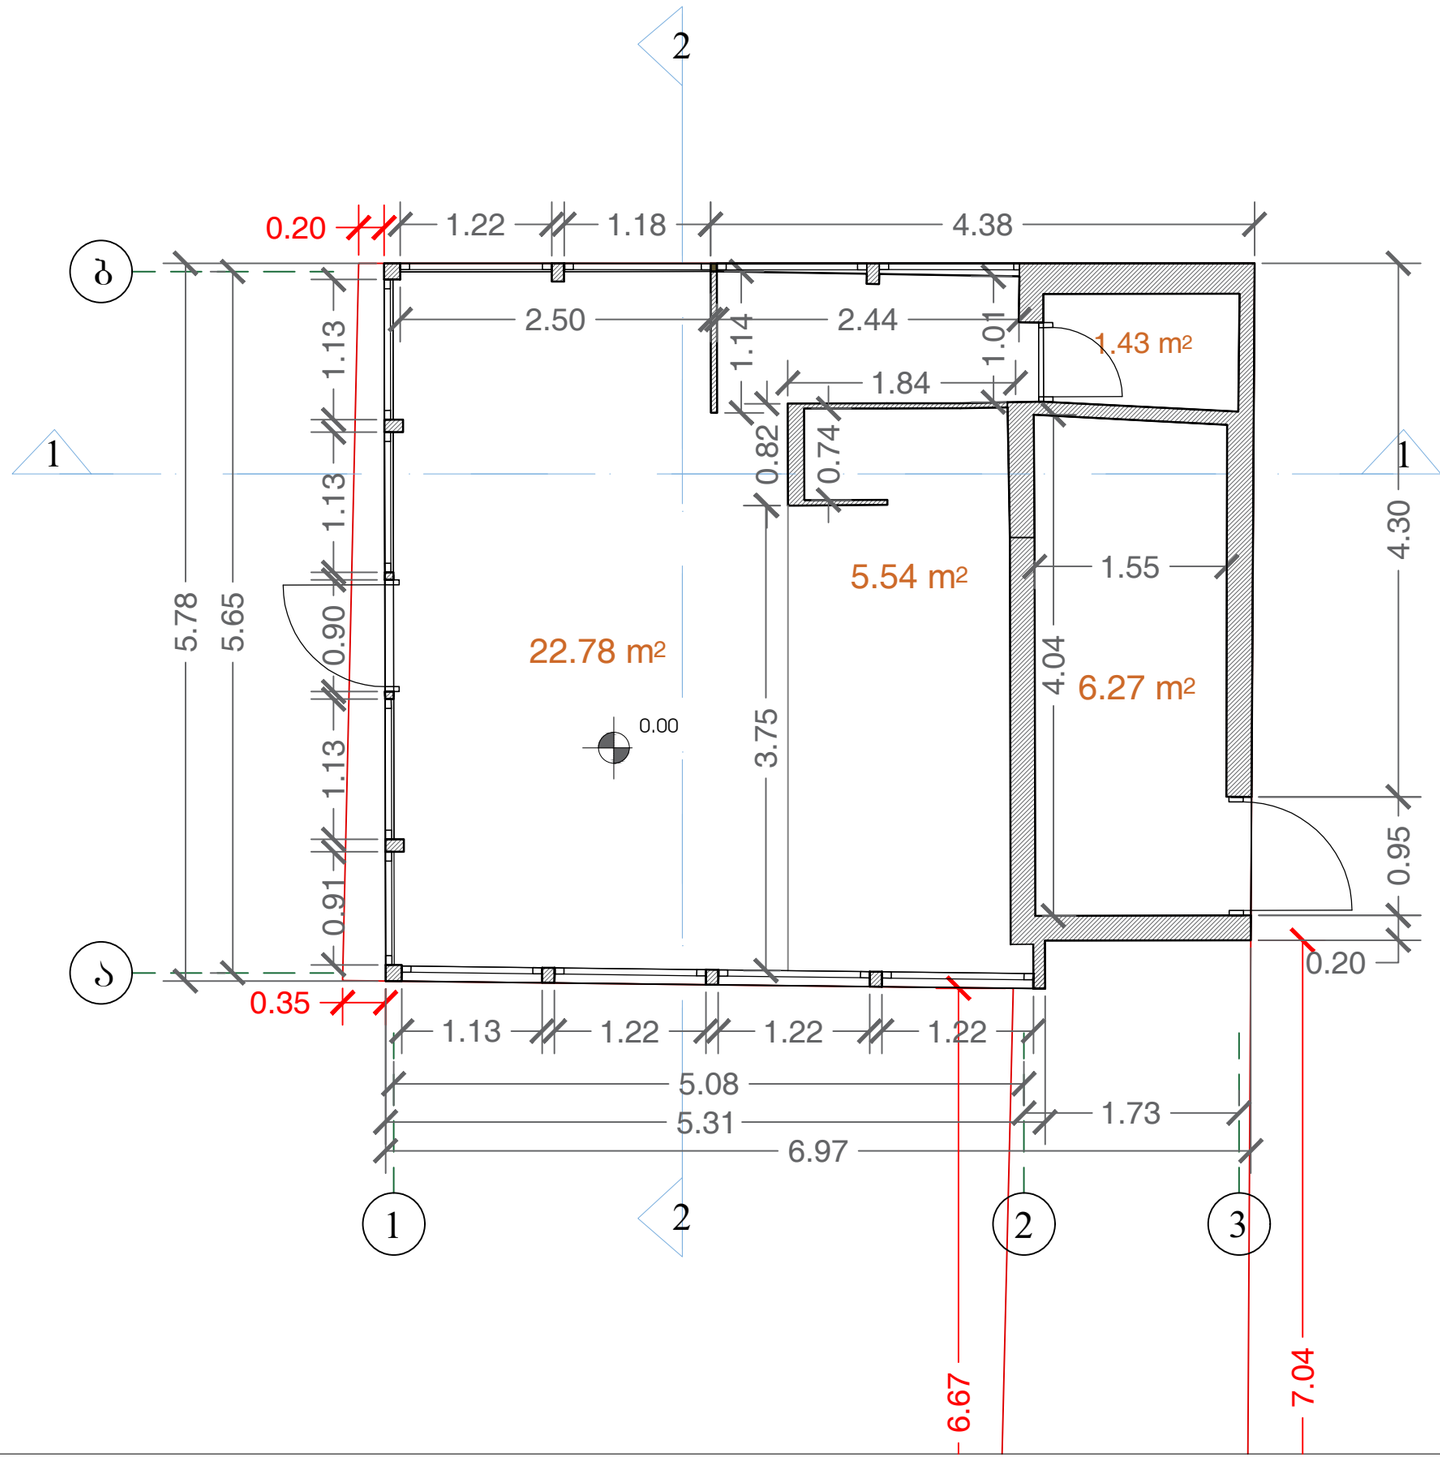

შპს. "ბიემჯი ბრუპ"
L.T.D "BMG GROUP"
ს/კ 406128239
შარტავას ქუჩა №14
598 66 70 70
557 98 08 99
groupbmg@yahoo.com

img_BFAB4DB2 BFAB4DB2.bmp


ობიექტის მისამართი	თბილისი, კოსტავას ქუჩა №35 ს/კ 01.15.03.010.009
ნახაზის დასახელება	გეგმა

ტექნიკური დირექტორი		ზ. ბასილაძე
არქიტექტორი		ზ. ბასილაძე
დაინტერესებული პირი		შპს "მარიკა"
მასშტაბი	1:100	ფურცელი A-3
თარიღი	2021	

საპროექტო

შპს. "ბიემჯი ბრუპ"
L.T.D "BMG GROUP"
ს/კ 406128239
შარტავას ქუჩა №14
598 66 70 70
557 98 08 99
groupbmg@yahoo.com

img_BFAB4DB2 BFAB4DB2.bmp

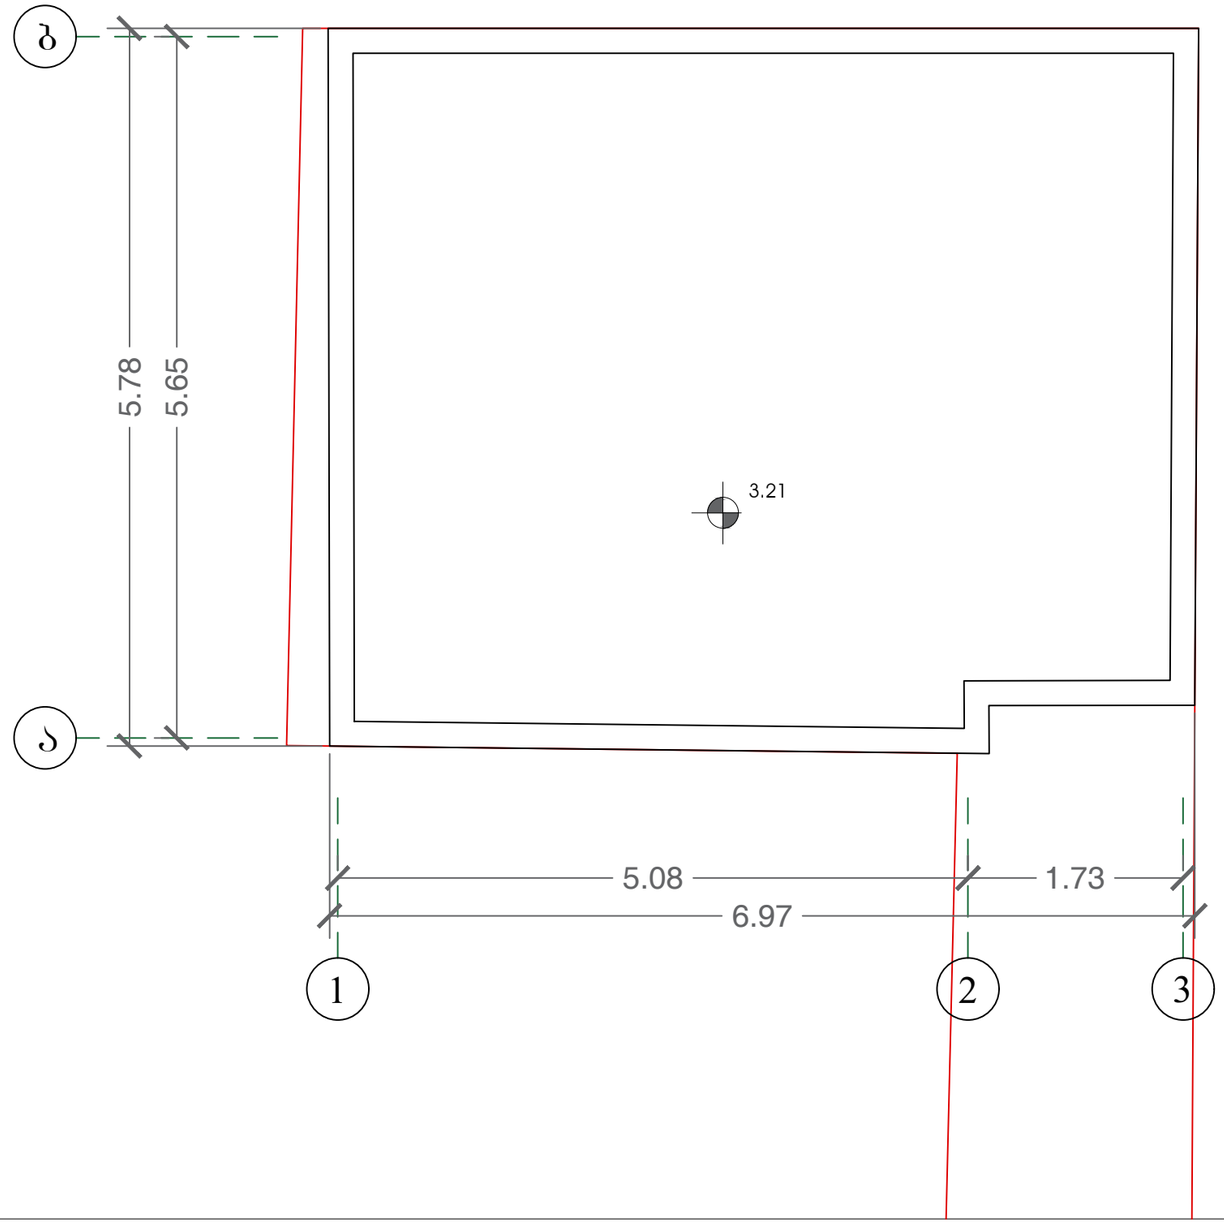


ობიექტის მისამართი	თბილისი, კოსტავას ქუჩა №35 ს/კ 01.15.03.010.009	
ნახაზის დასახელება	გეგმა	
ტექნიკური დირექტორი		ზ. ბასილაძე
არქიტექტორი		ზ. ბასილაძე
დაინტერესებული პირი		შპს "მარიკა"
მასშტაბი	1:100	ფურცელი A-3
თარიღი	2021	

არსებული

შპს. "ბიემჯი ბრუპ"
L.T.D "BMG GROUP"
ს/კ 406128239
შარტავას ქუჩა №14
598 66 70 70
557 98 08 99
groupbmg@yahoo.com

img_BFAB4DB2 BFAB4DB2.bmp

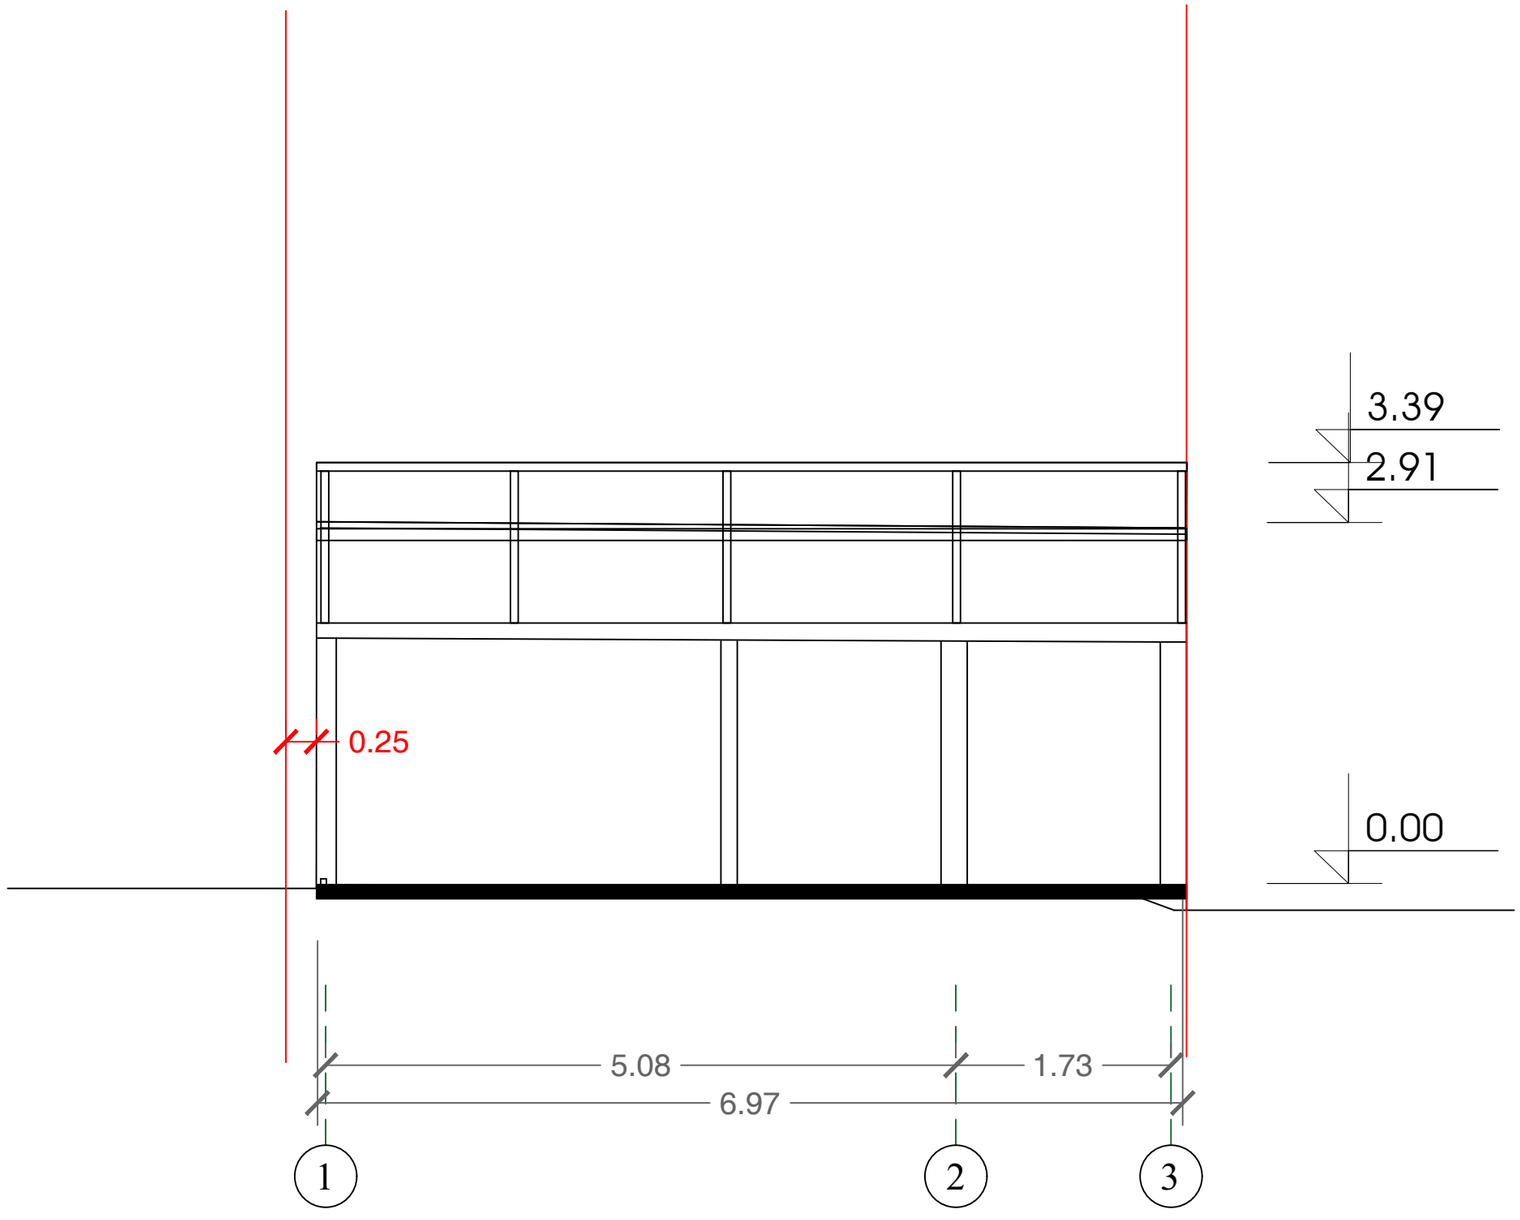


ობიექტის მისამართი	თბილისი, კოსტავას ქუჩა №35 ს/კ 01.15.03.010.009	
ნახაზის დასახელება	ჭრილი	
ტექნიკური დირექტორი		ზ. ბასილაძე
არქიტექტორი		ზ. ბასილაძე
დაინტერესებული პირი		შპს "მარიკა"
მასშტაბი	1:100	ფურცელი A-3
თარიღი	2021	

საპროექტო

შპს. "ბიემჯი ბრუპ"
L.T.D "BMG GROUP"
ს/კ 406128239
შარტავას ქუჩა №14
598 66 70 70
557 98 08 99
groupbmg@yahoo.com

Img_BFAB4DB2 BFAB4DB2.bmp

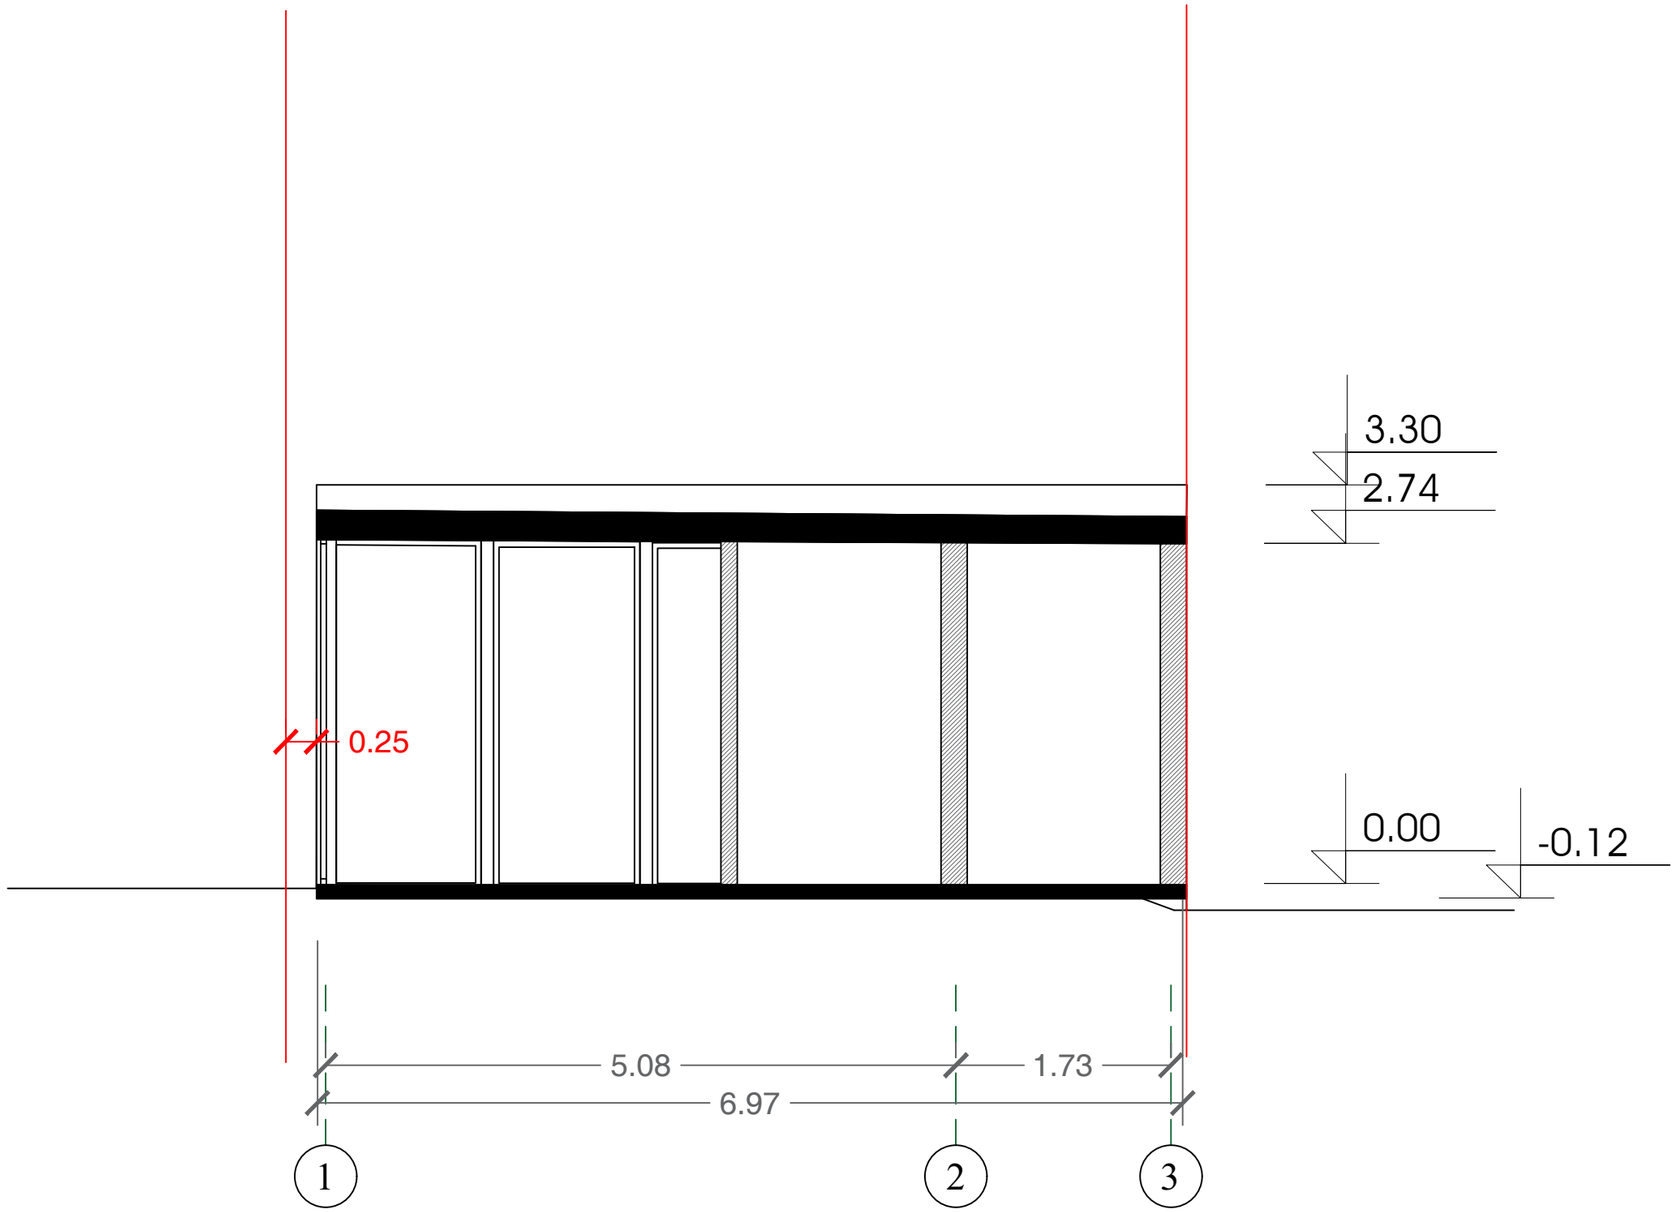

ობიექტის მისამართი	თბილისი, კოსტავას ქუჩა №35 ს/კ 01.15.03.010.009
ნახაზის დასახელება	ჭრილი


ტექნიკური დირექტორი	ზ. ბასილაძე	ზ. ბასილაძე
არქიტექტორი	ზ. ბასილაძე	ზ. ბასილაძე
დაინტერესებული პირი		შპს "მარიკა"

მასშტაბი	1:100	ფურცელი	A-3
თარიღი	2021		

საპროექტო

შპს. "ბიემჯი ბრუპ"
L.T.D "BMG GROUP"
ს/კ 406128239
შარტავას ქუჩა №14
598 66 70 70
557 98 08 99
groupbmg@yahoo.com


lmg_BFAB4DB2 BFAB4DB2.bmp

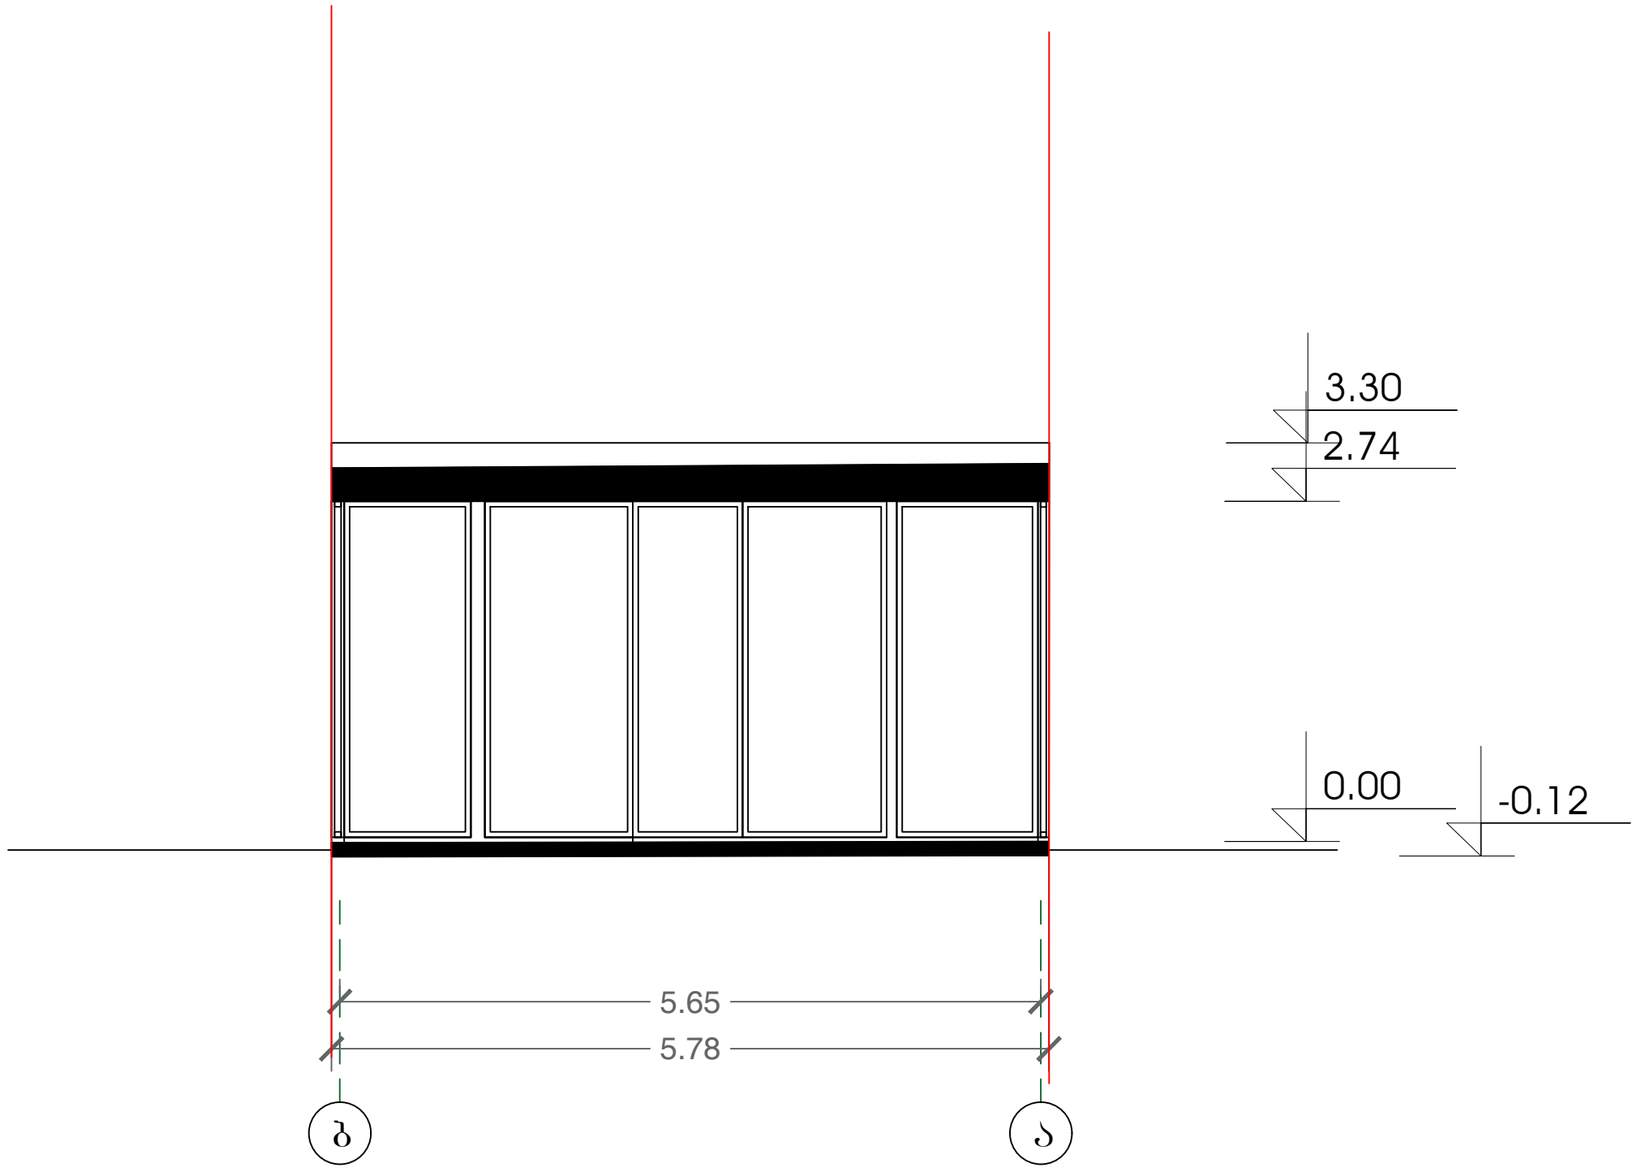

ობიექტის მისამართი	თბილისი, კოსტავას ქუჩა №35 ს/კ 01.15.03.010.009
ნახაზის დასახელება	ჭრილი

ტექნიკური დირექტორი		ზ. ბასილაძე
არქიტექტორი		ზ. ბასილაძე
დაინტერესებული პირი		შპს "მარიკა"
მასშტაბი	1:100	ფურცელი A-3
თარიღი	2021	

არსებული

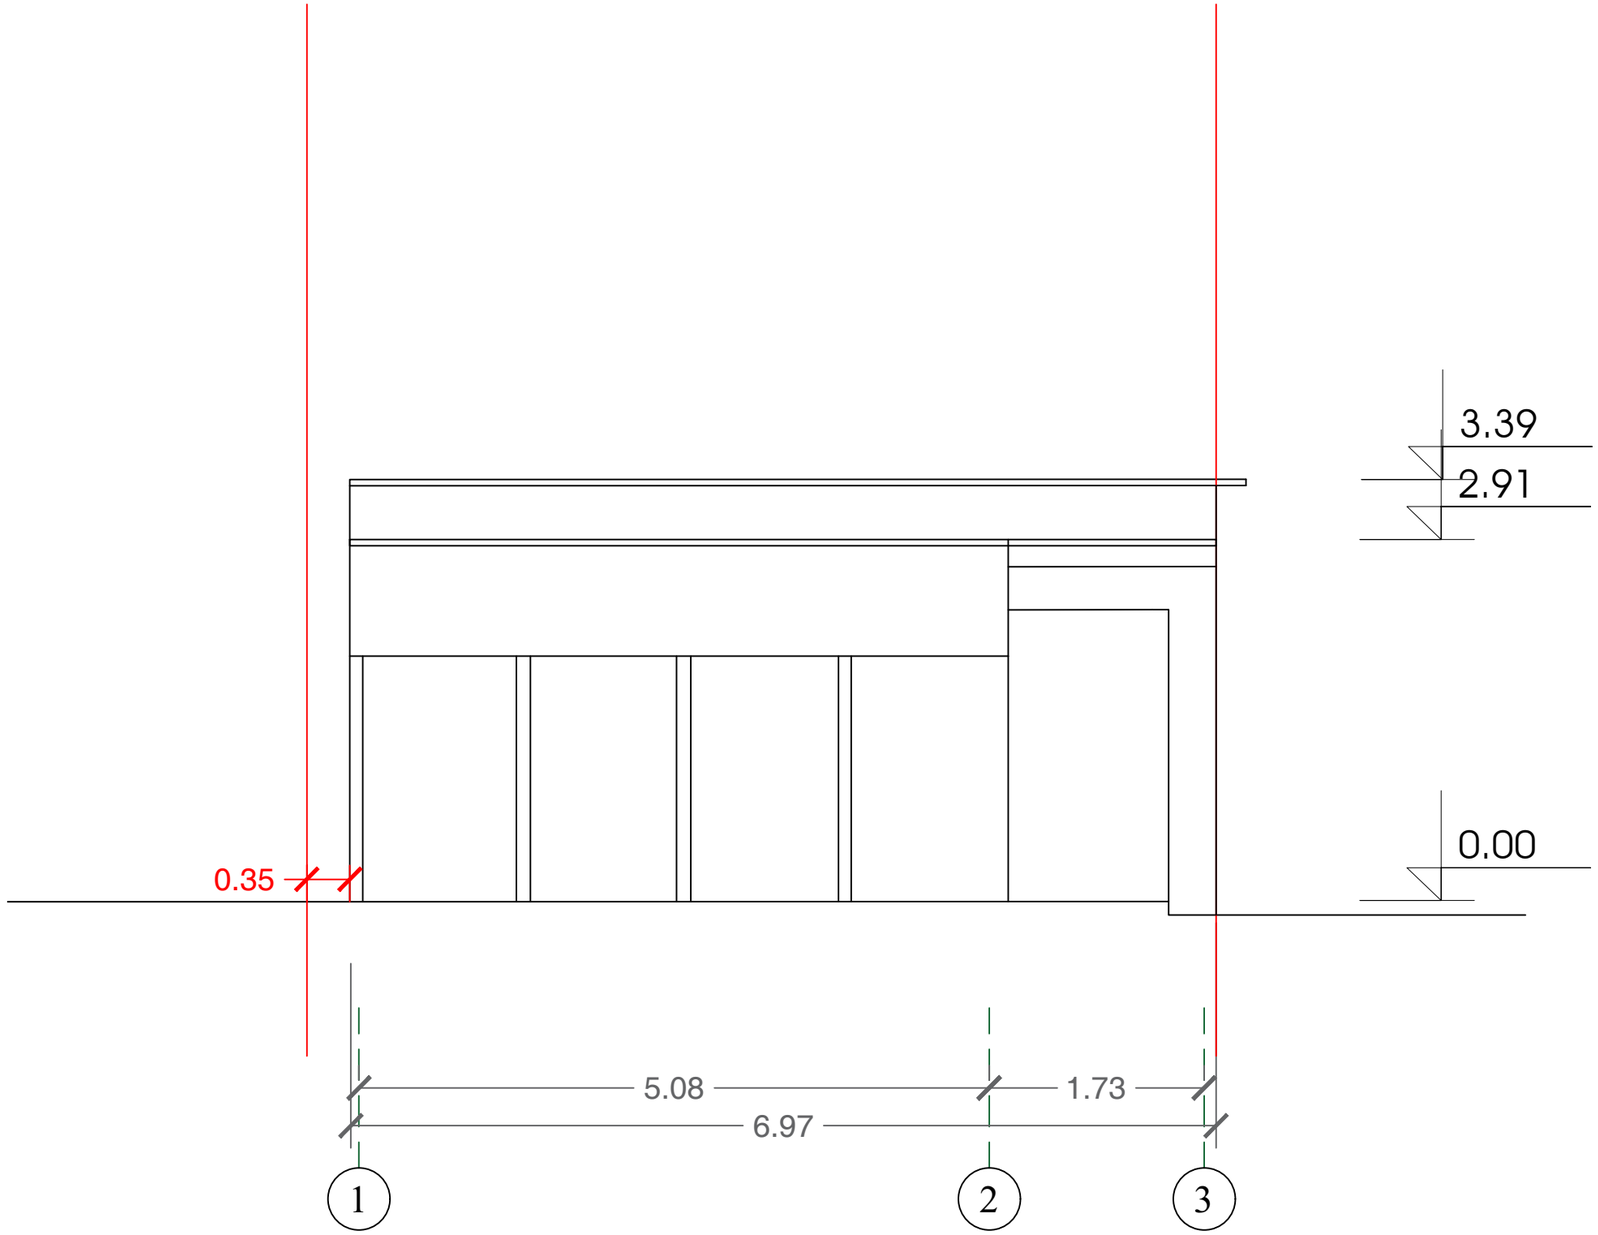


შპს. "ბიემჯი ბრუპ"
L.T.D "BMG GROUP"
ს/კ 406128239
შარტავას ქუჩა №14
598 66 70 70
557 98 08 99
groupbmg@yahoo.com

lmg_BFAB4DB2 BFAB4DB2.bmp

ობიექტის მისამართი	თბილისი, კოსტავას ქუჩა №35 ს/კ 01.15.03.010.009
ნახაზის დასახელება	ფასადი

ტექნიკური დირექტორი		ზ. ბასილაძე
არქიტექტორი		ზ. ბასილაძე
დაინტერესებული პირი		შპს "მარიკა"
მასშტაბი	1:100	ფურცელი A-3
თარიღი	2021	

არსებული

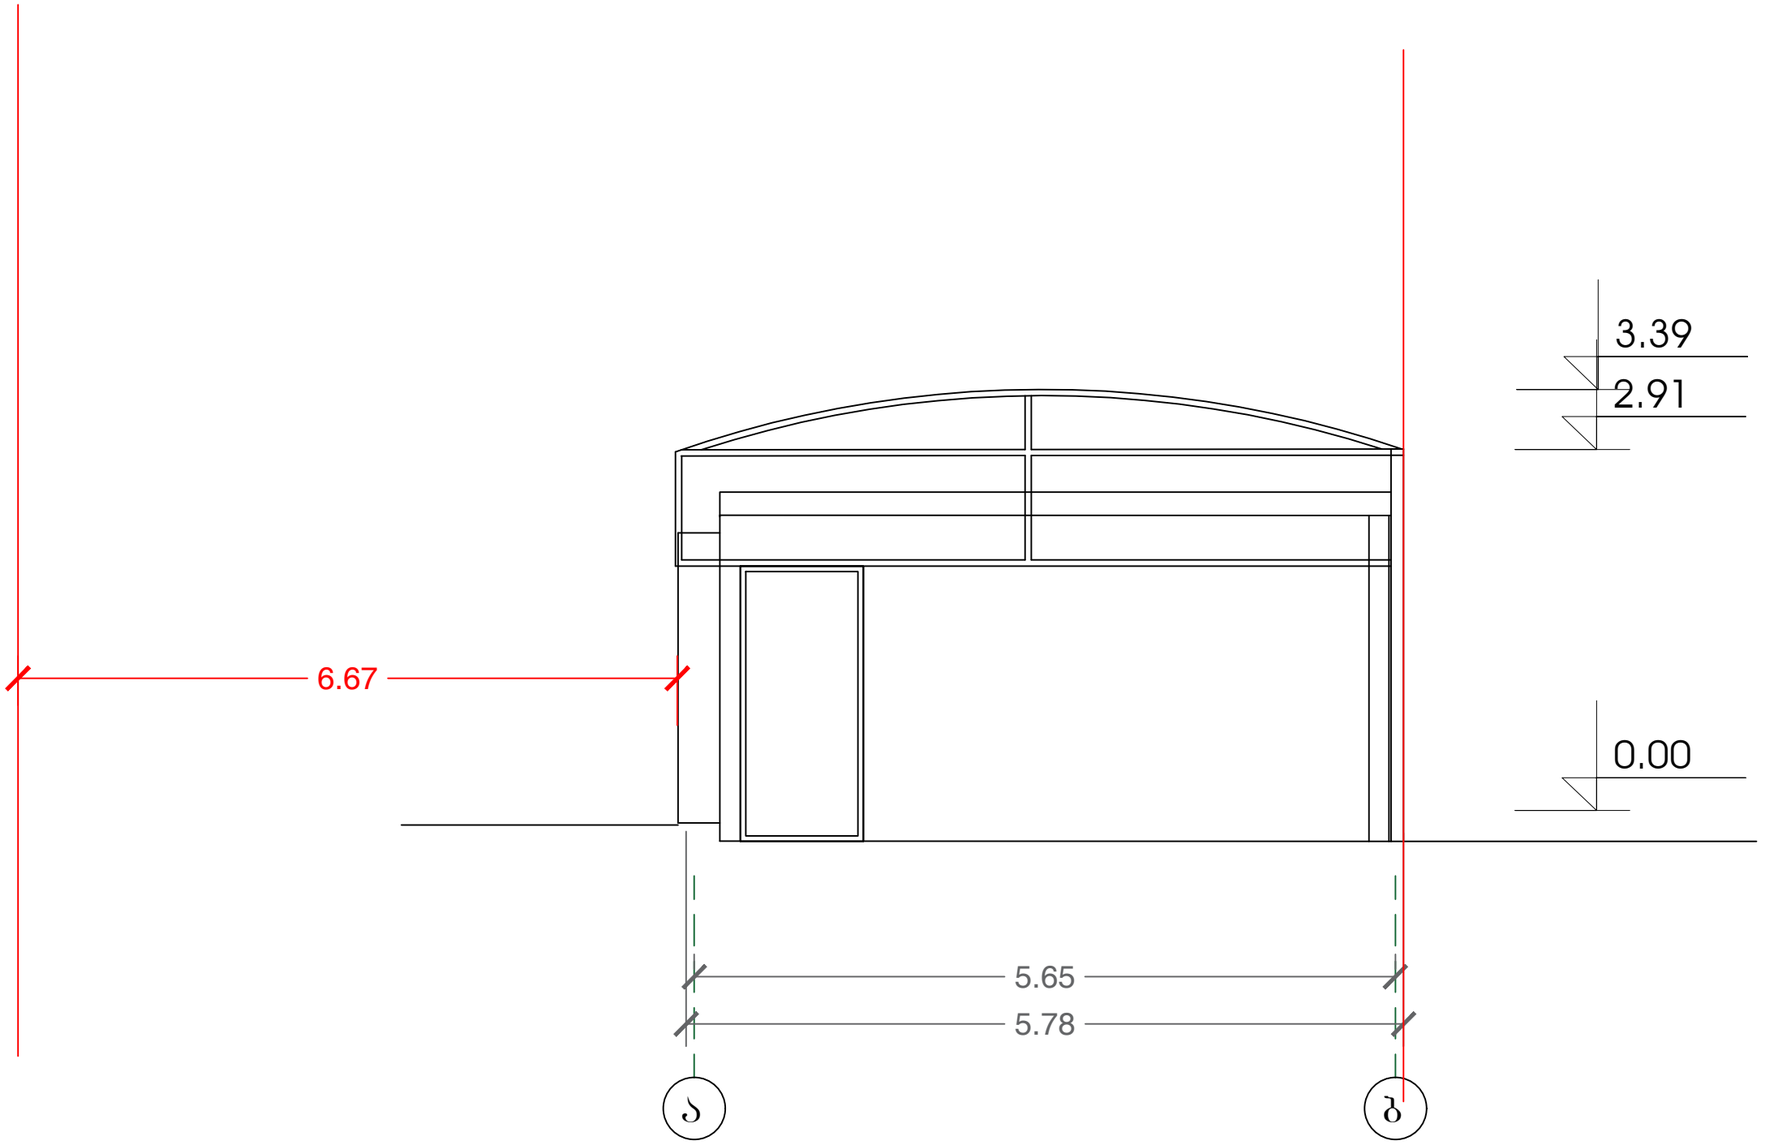

შპს. "ბიემჯი ბრუპ"
L.T.D "BMG GROUP"
ს/კ 406128239
შარტავას ქუჩა №14
598 66 70 70
557 98 08 99
groupbmg@yahoo.com

lmg_BFAB4DB2 BFAB4DB2.bmp


ობიექტის მისამართი	თბილისი, კოსტავას ქუჩა №35 ს/კ 01.15.03.010.009
ნახაზის დასახელება	შასადი

ტექნიკური დირექტორი		ზ. ბასილაძე
არქიტექტორი		ზ. ბასილაძე
დაინტერესებული პირი		შპს "მარიკა"
მასშტაბი	1:100	ფურცელი A-3
თარიღი	2021	

არსებული


შპს. "ბიემჯი ბრუპ"
L.T.D "BMG GROUP"
ს/კ 406128239
შარტავას ქუჩა №14
598 66 70 70
557 98 08 99
groupbmg@yahoo.com

img_BFAB4DB2 BFAB4DB2.bmp

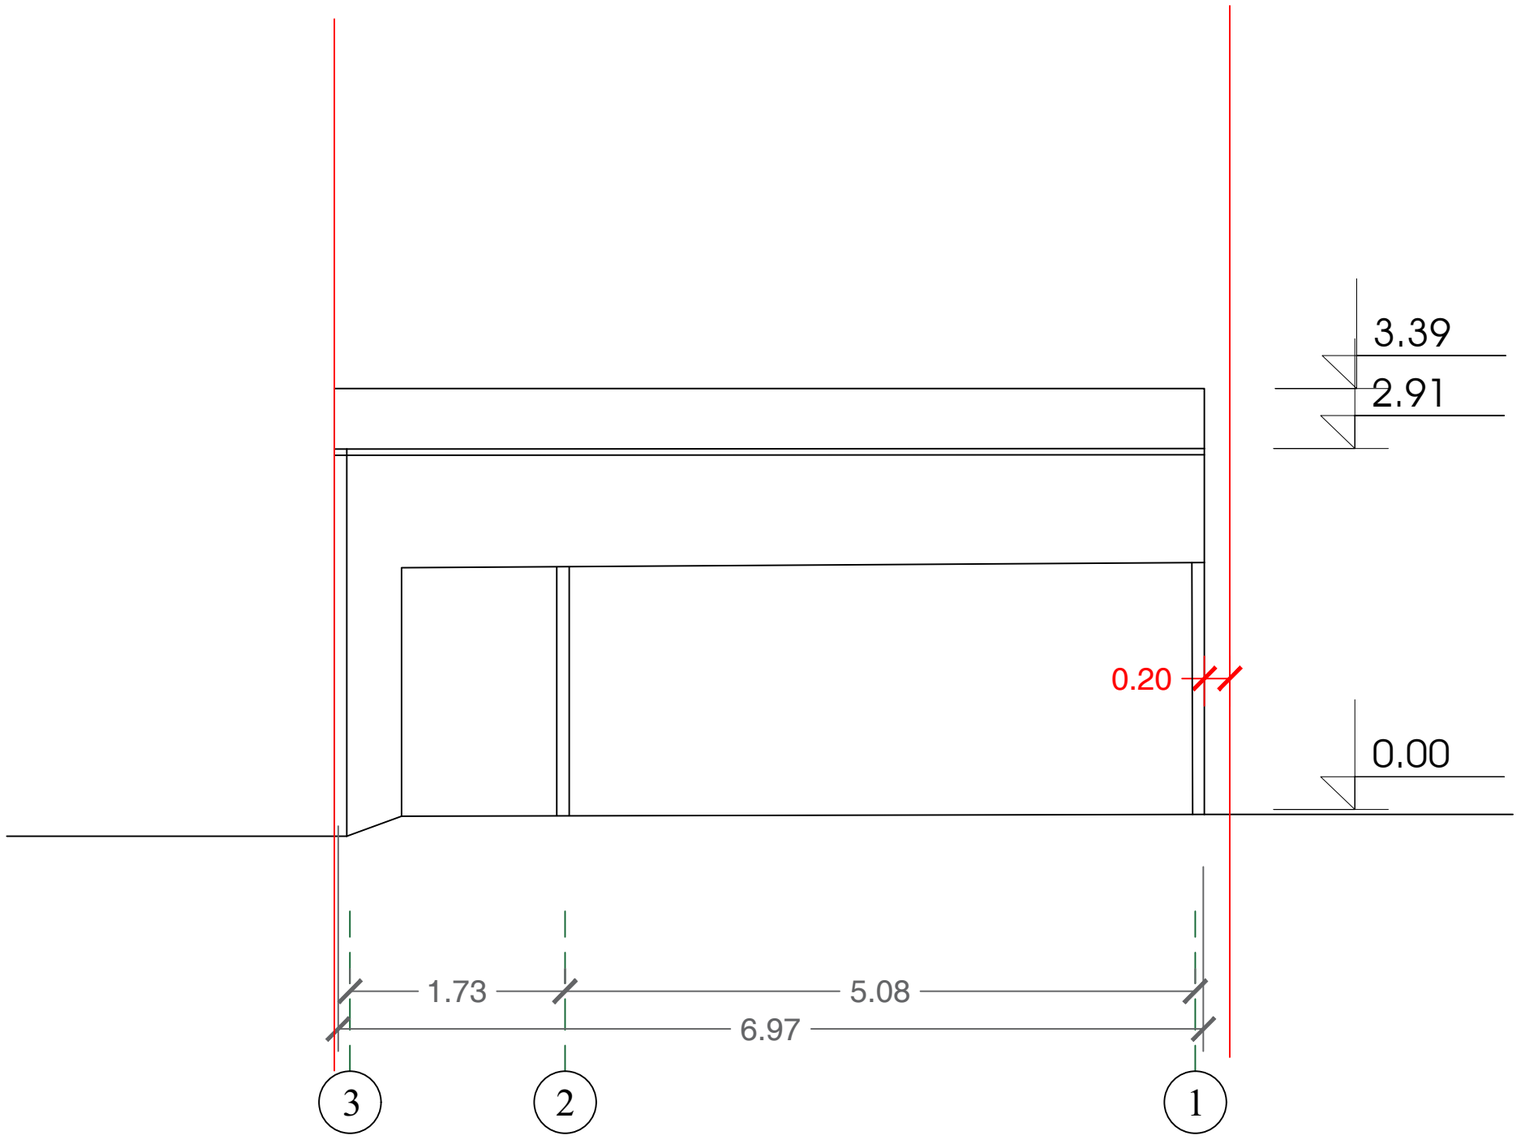

ობიექტის მისამართი	თბილისი, კოსტავას ქუჩა №35 ს/კ 01.15.03.010.009	
ნახაზის დასახელება	ფასადი	
ტექნიკური დირექტორი	ზ. ბასილაძე	
არქიტექტორი	ზ. ბასილაძე	
დაინტერესებული პირი		შპს "მარიკა"
მასშტაბი	1:100	ფურცელი A-3
თარიღი	2021	

არსებული

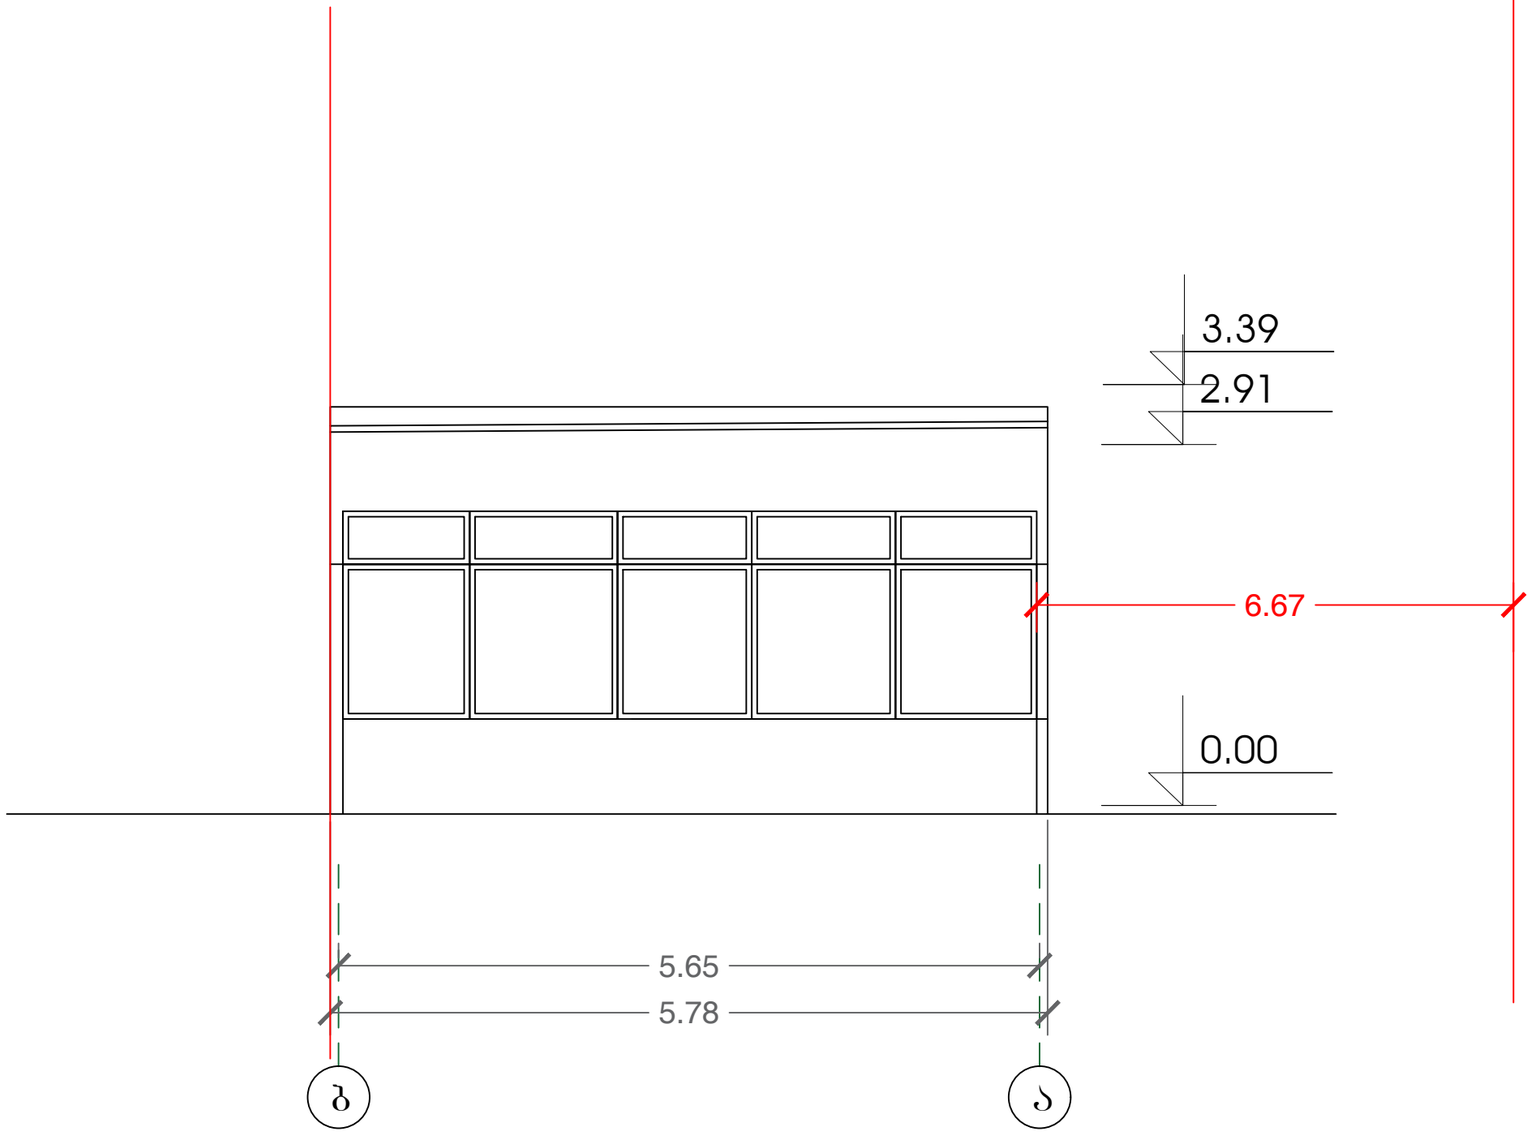

შპს. "ბიემჯი ბრუპ"
L.T.D "BMG GROUP"
ს/კ 406128239
მარტაპას ქუჩა №14
598 66 70 70
557 98 08 99
groupbmg@yahoo.com

lmg_BFAB4DB2 BFAB4DB2.bmp


ობიექტის მისამართი	თბილისი, კოსტავას ქუჩა №35 ს/კ 01.15.03.010.009
ნახაზის დასახელება	ფასადი

ტექნიკური დირექტორი		ზ. ბასილაძე
არქიტექტორი		ზ. ბასილაძე
დაინტერესებული პირი		შპს "მარიკა"
მასშტაბი	1:100	ფურცელი A-3
თარიღი	2021	

საპროექტო

შპს. "ბიემჯი ბრუპ"
L.T.D "BMG GROUP"
ს/კ 406128239
შარტავას ქუჩა №14
598 66 70 70
557 98 08 99
groupbmg@yahoo.com

img_BFAB4DB2 BFAB4DB2.bmp

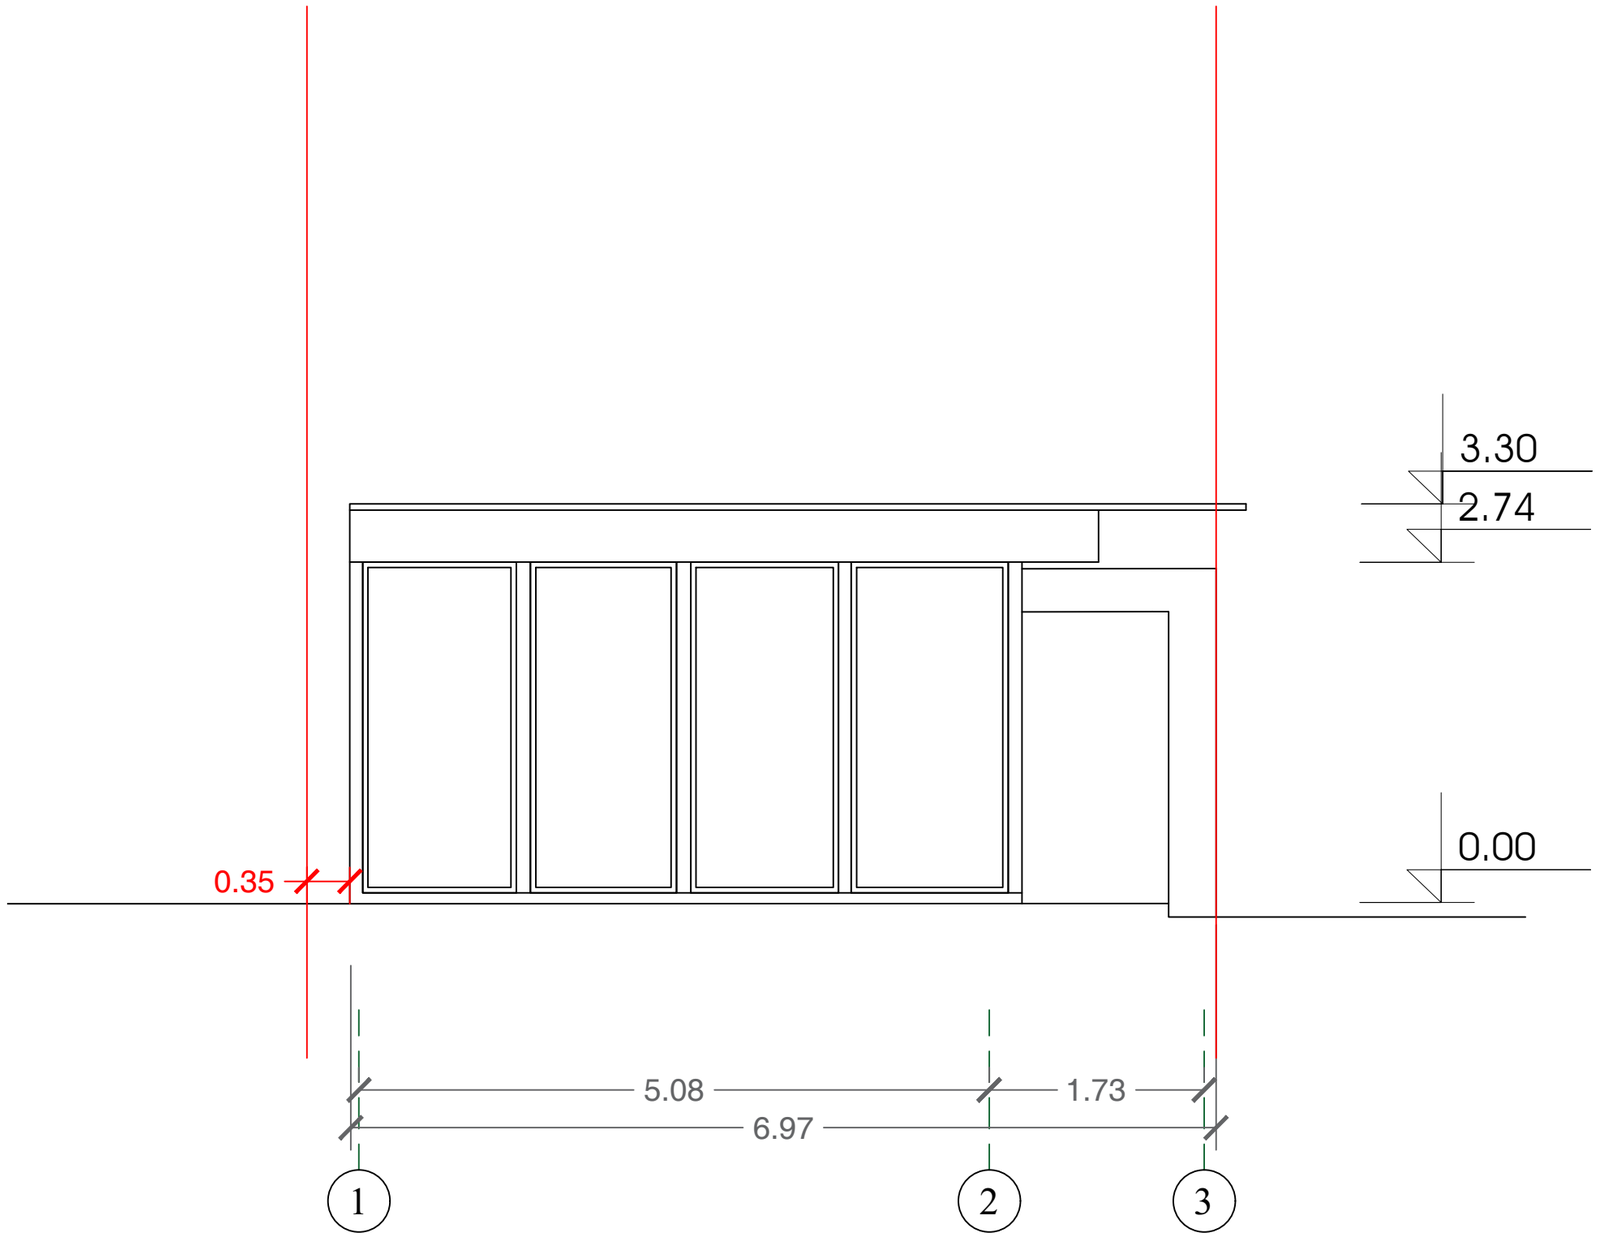


ობიექტის მისამართი	თბილისი, კოსტავას ქუჩა №35 ს/კ 01.15.03.010.009
ნახაზის დასახელება	ფასადი

ტექნიკური დირექტორი		ზ. ბასილაძე
არქიტექტორი		ზ. ბასილაძე
დაინტერესებული პირი		შპს "მარიკა"
მასშტაბი	1:100	ფურცელი A-3
თარიღი	2021	

საპროექტო

შპს. "ბიემჯი ბრუპ"
L.T.D "BMG GROUP"
ს/კ 406128239
შარტავას ქუჩა №14
598 66 70 70
557 98 08 99
groupbmg@yahoo.com

Img_BFAB4DB2 BFAB4DB2.bmp

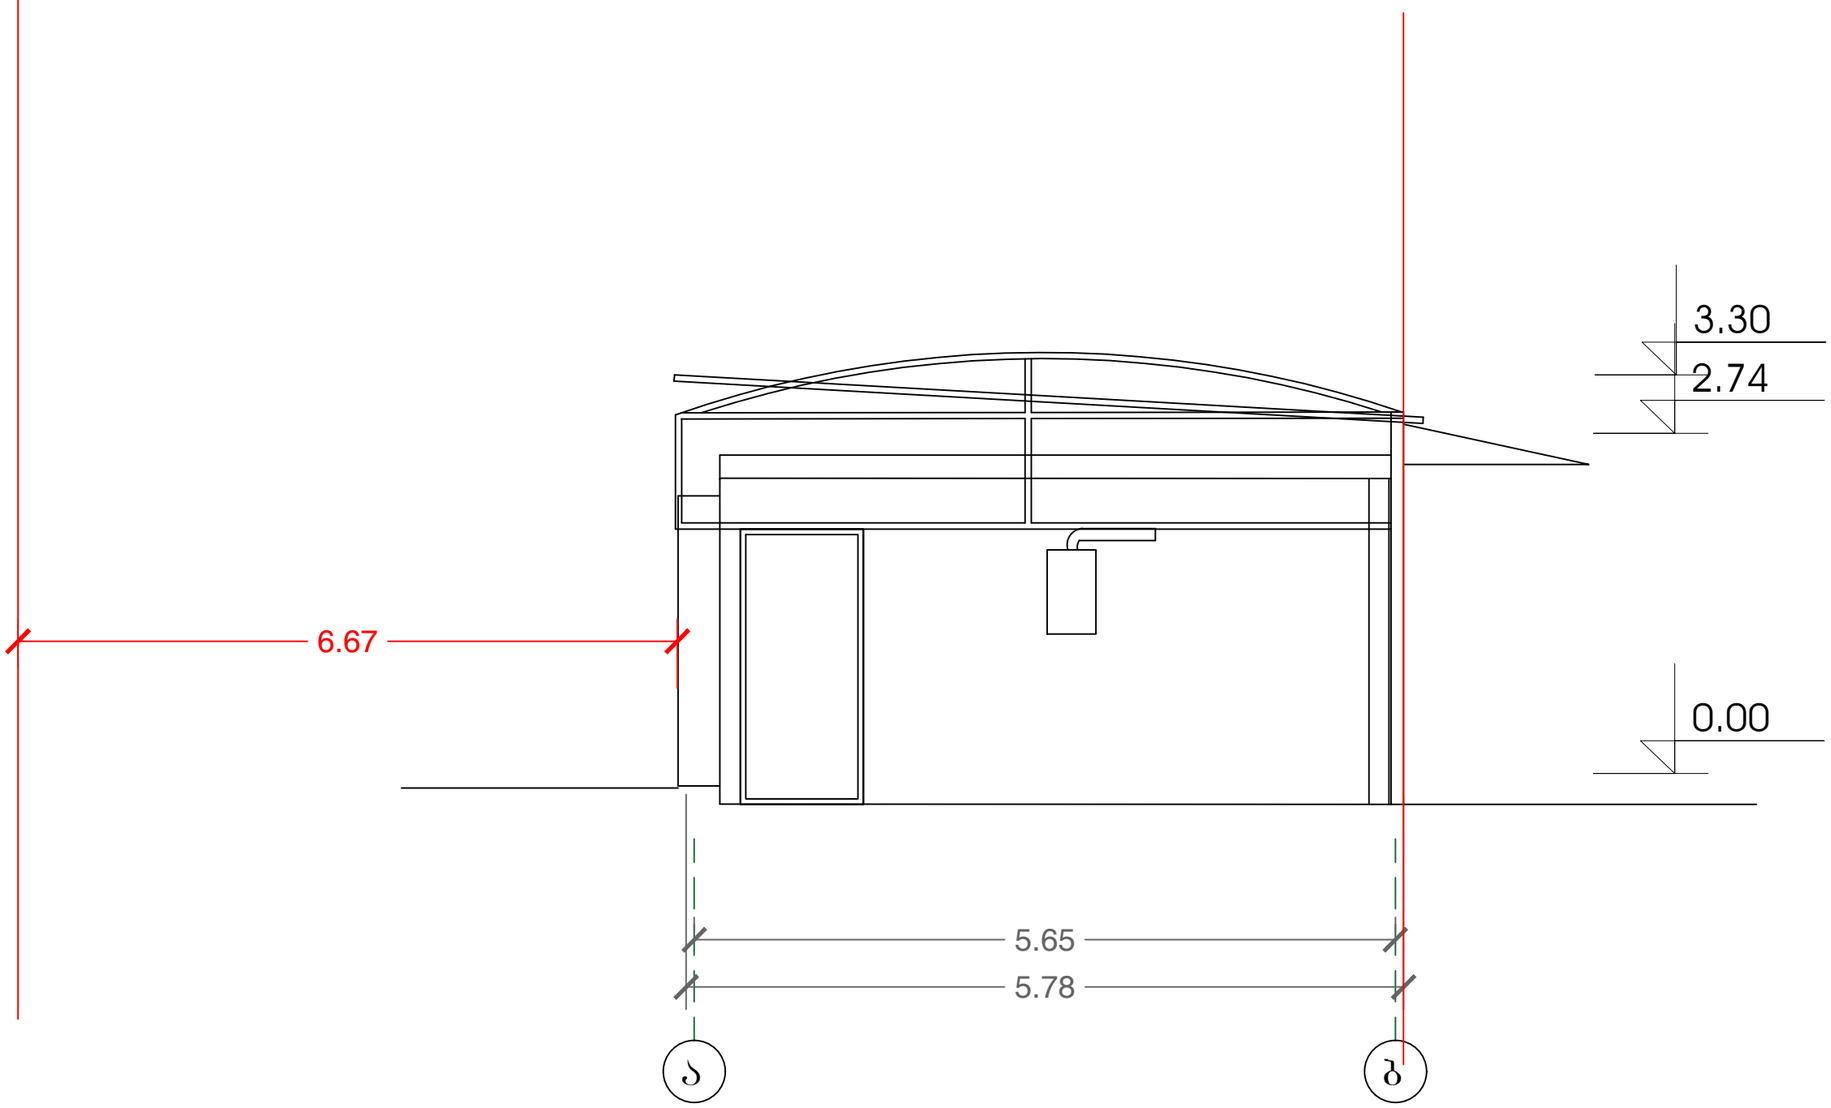


ობიექტის მისამართი	თბილისი, კოსტავას ქუჩა №35 ს/კ 01.15.03.010.009
ნახაზის დასახელება	შასადი

ტექნიკური დირექტორი		ზ. ბასილაძე
არქიტექტორი		ზ. ბასილაძე
დაინტერესებული პირი		შპს "მარიკა"
მასშტაბი	1:100	ფურცელი A-3
თარიღი	2021	

საპროექტო

შპს. "ბიემჯი ბრუპ"
L.T.D "BMG GROUP"
ს/კ 406128239
შარტავას ქუჩა №14
598 66 70 70
557 98 08 99
groupbmg@yahoo.com

img_BFAB4DB2 BFAB4DB2.bmp

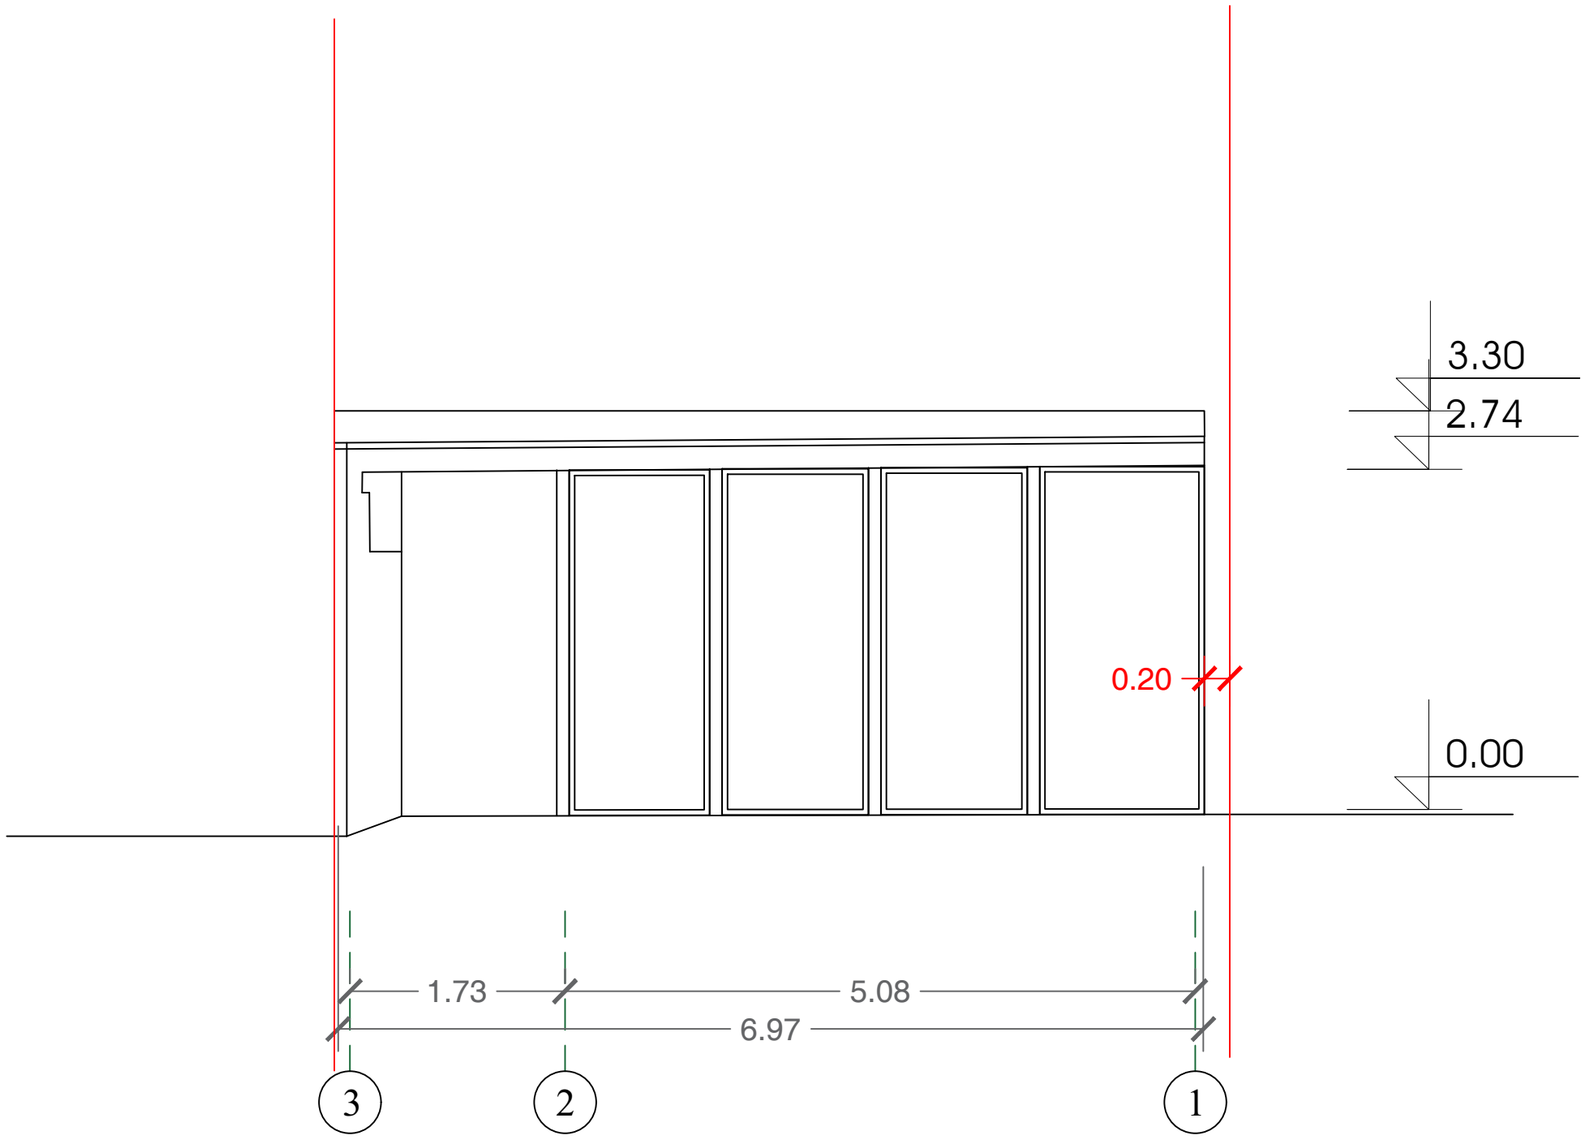


ობიექტის მისამართი	თბილისი, კოსტავას ქუჩა №35 ს/კ 01.15.03.010.009	
ნახაზის დასახელება	ფასადი	
ტექნიკური დირექტორი	ზ. ბასილაძე	
არქიტექტორი	ზ. ბასილაძე	
დაინტერესებული პირი	შპს "მარიკა"	
მასშტაბი	1:100	ფურცელი A-3
თარიღი	2021	

საპროექტო

შპს. "ბიემჯი ბრუპ"
L.T.D "BMG GROUP"
ს/კ 406128239
შარტავას ქუჩა №14
598 66 70 70
557 98 08 99
groupbmg@yahoo.com


img_BFAB4DB2 BFAB4DB2.bmp

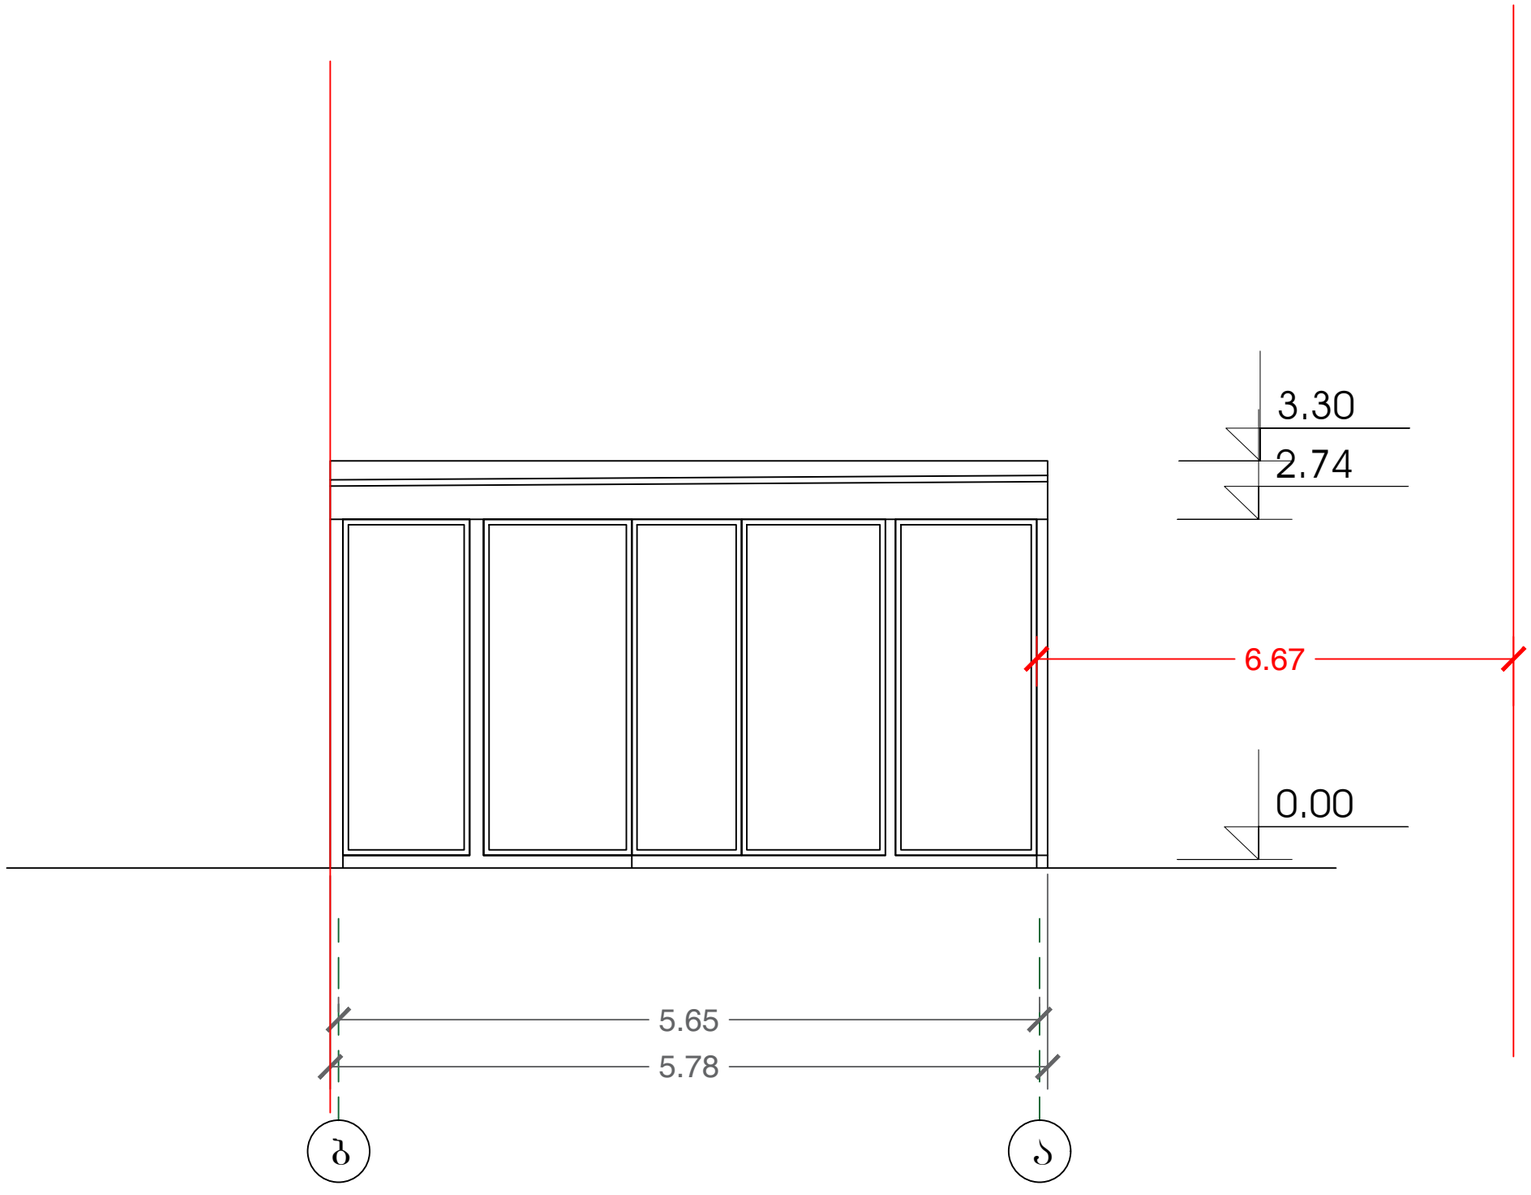

ობიექტის მისამართი	თბილისი, კოსტავას ქუჩა №35 ს/კ 01.15.03.010.009
ნახაზის დასახელება	ფასადი

ტექნიკური დირექტორი		ზ. ბასილაძე
არქიტექტორი		ზ. ბასილაძე
დაინტერესებული პირი		შპს "მარიკა"
მასშტაბი	1:100	ფურცელი A-3
თარიღი	2021	

არსებული

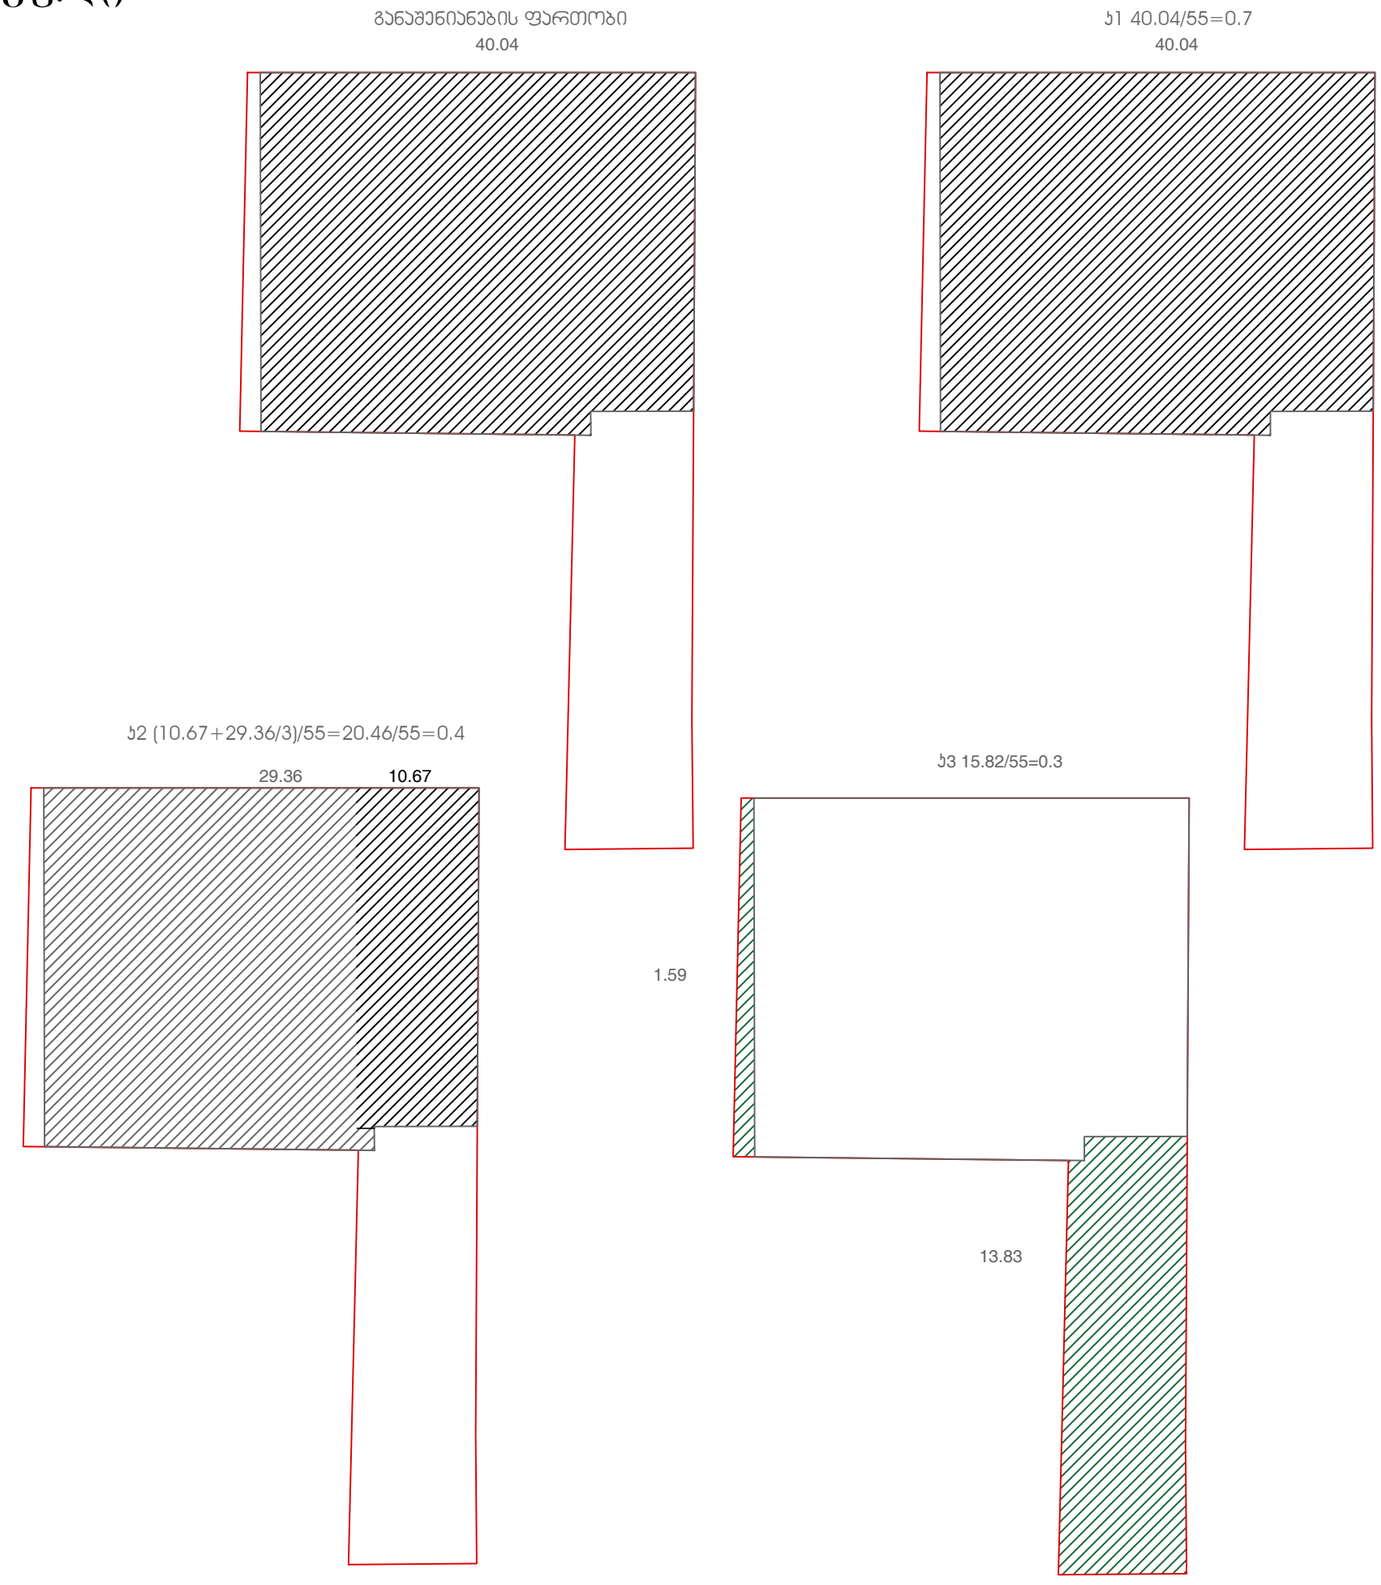


შპს. "ბიემჯი ბრუპ"
L.T.D "BMG GROUP"
ს/კ 406128239
შარტავას ქუჩა №14
598 66 70 70
557 98 08 99
groupbmg@yahoo.com

ობიექტის მისამართი	თბილისი, კოსტავას ქუჩა №35 ს/კ 01.15.03.010.009
ნახაზის დასახელება	შასადი

ტექნიკური დირექტორი		ზ. ბასილაძე
არქიტექტორი		ზ. ბასილაძე
დაინტერესებული პირი		შპს "მარიკა"
მასშტაბი	1:100	ფურცელი A-3
თარიღი	2021	

საპროექტო

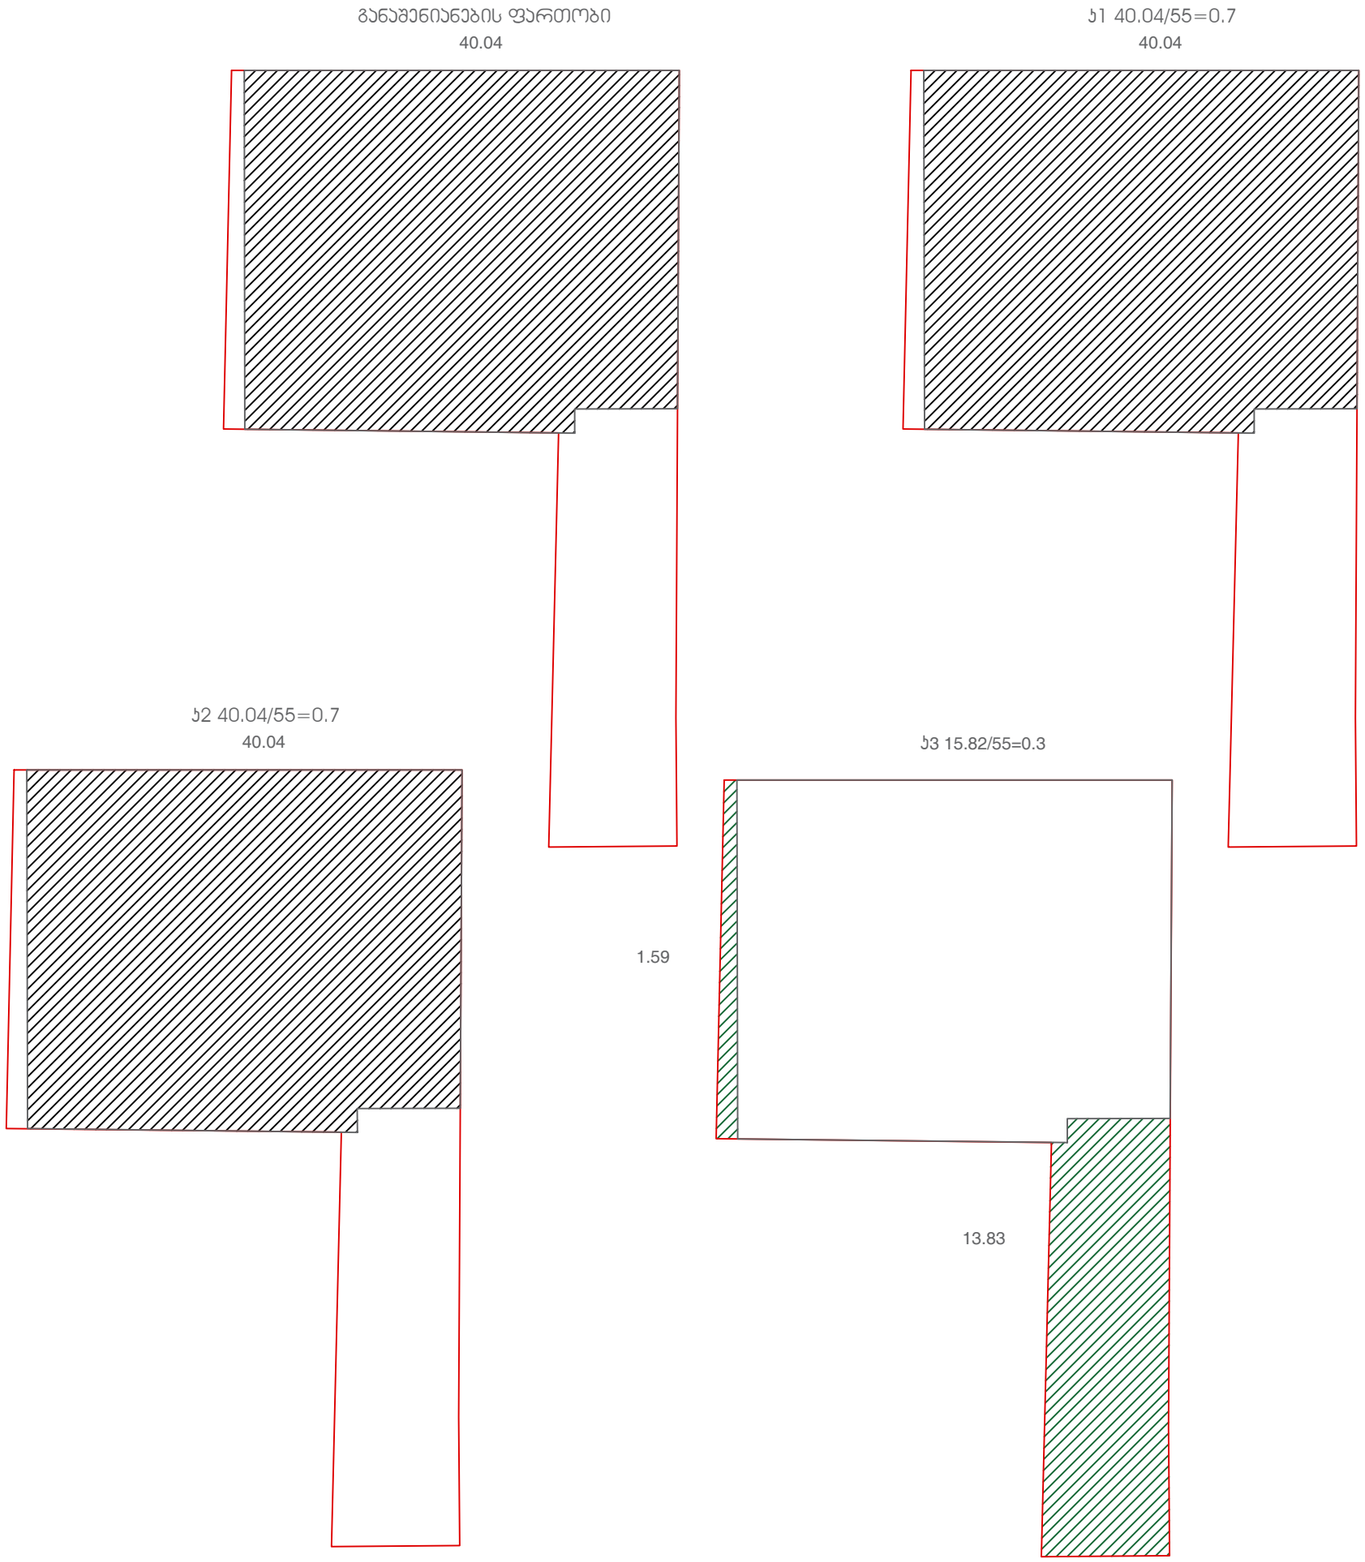


შპს. "ბიემჯი ბრუპ"
L.T.D "BMG GROUP"
ს/კ 406128239
შარტავას ქუჩა №14
598 66 70 70
557 98 08 99
groupbmg@yahoo.com


ობიექტის მისამართი	თბილისი, კოსტავას ქუჩა №35 ს/კ 01.15.03.010.009
ნახაზის დასახელება	შენადი

ტექნიკური დირექტორი		ზ. ბასილაძე
არქიტექტორი		ზ. ბასილაძე
დაინტერესებული პირი		შპს "მარიკა"
მასშტაბი	1:100	ფურცელი A-3
თარიღი	2021	

საპროექტო შენობა-ნაგებობა

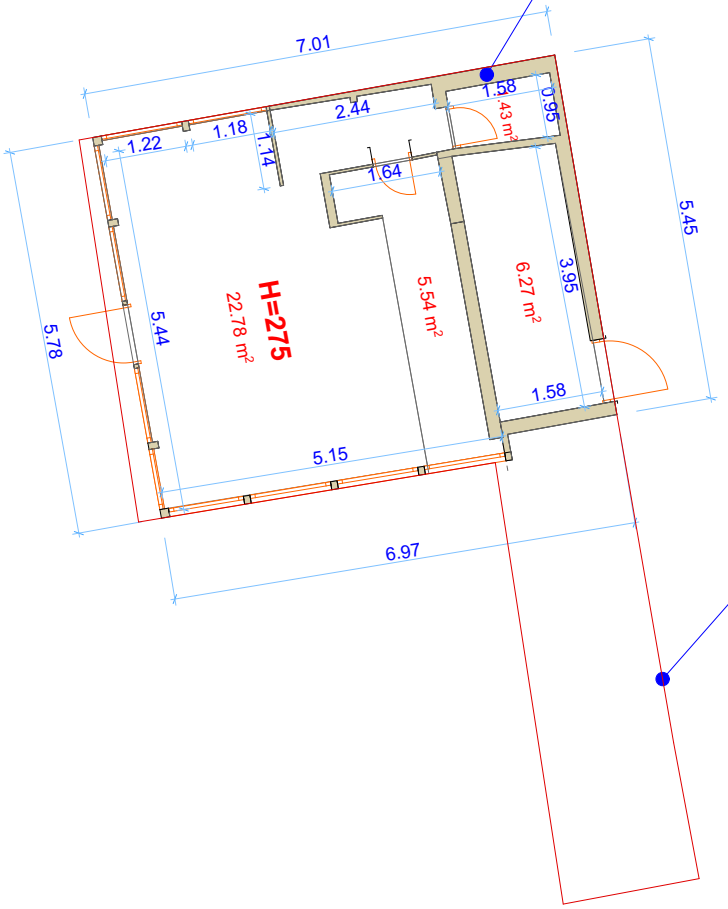

საკადასტრო საზღვარი

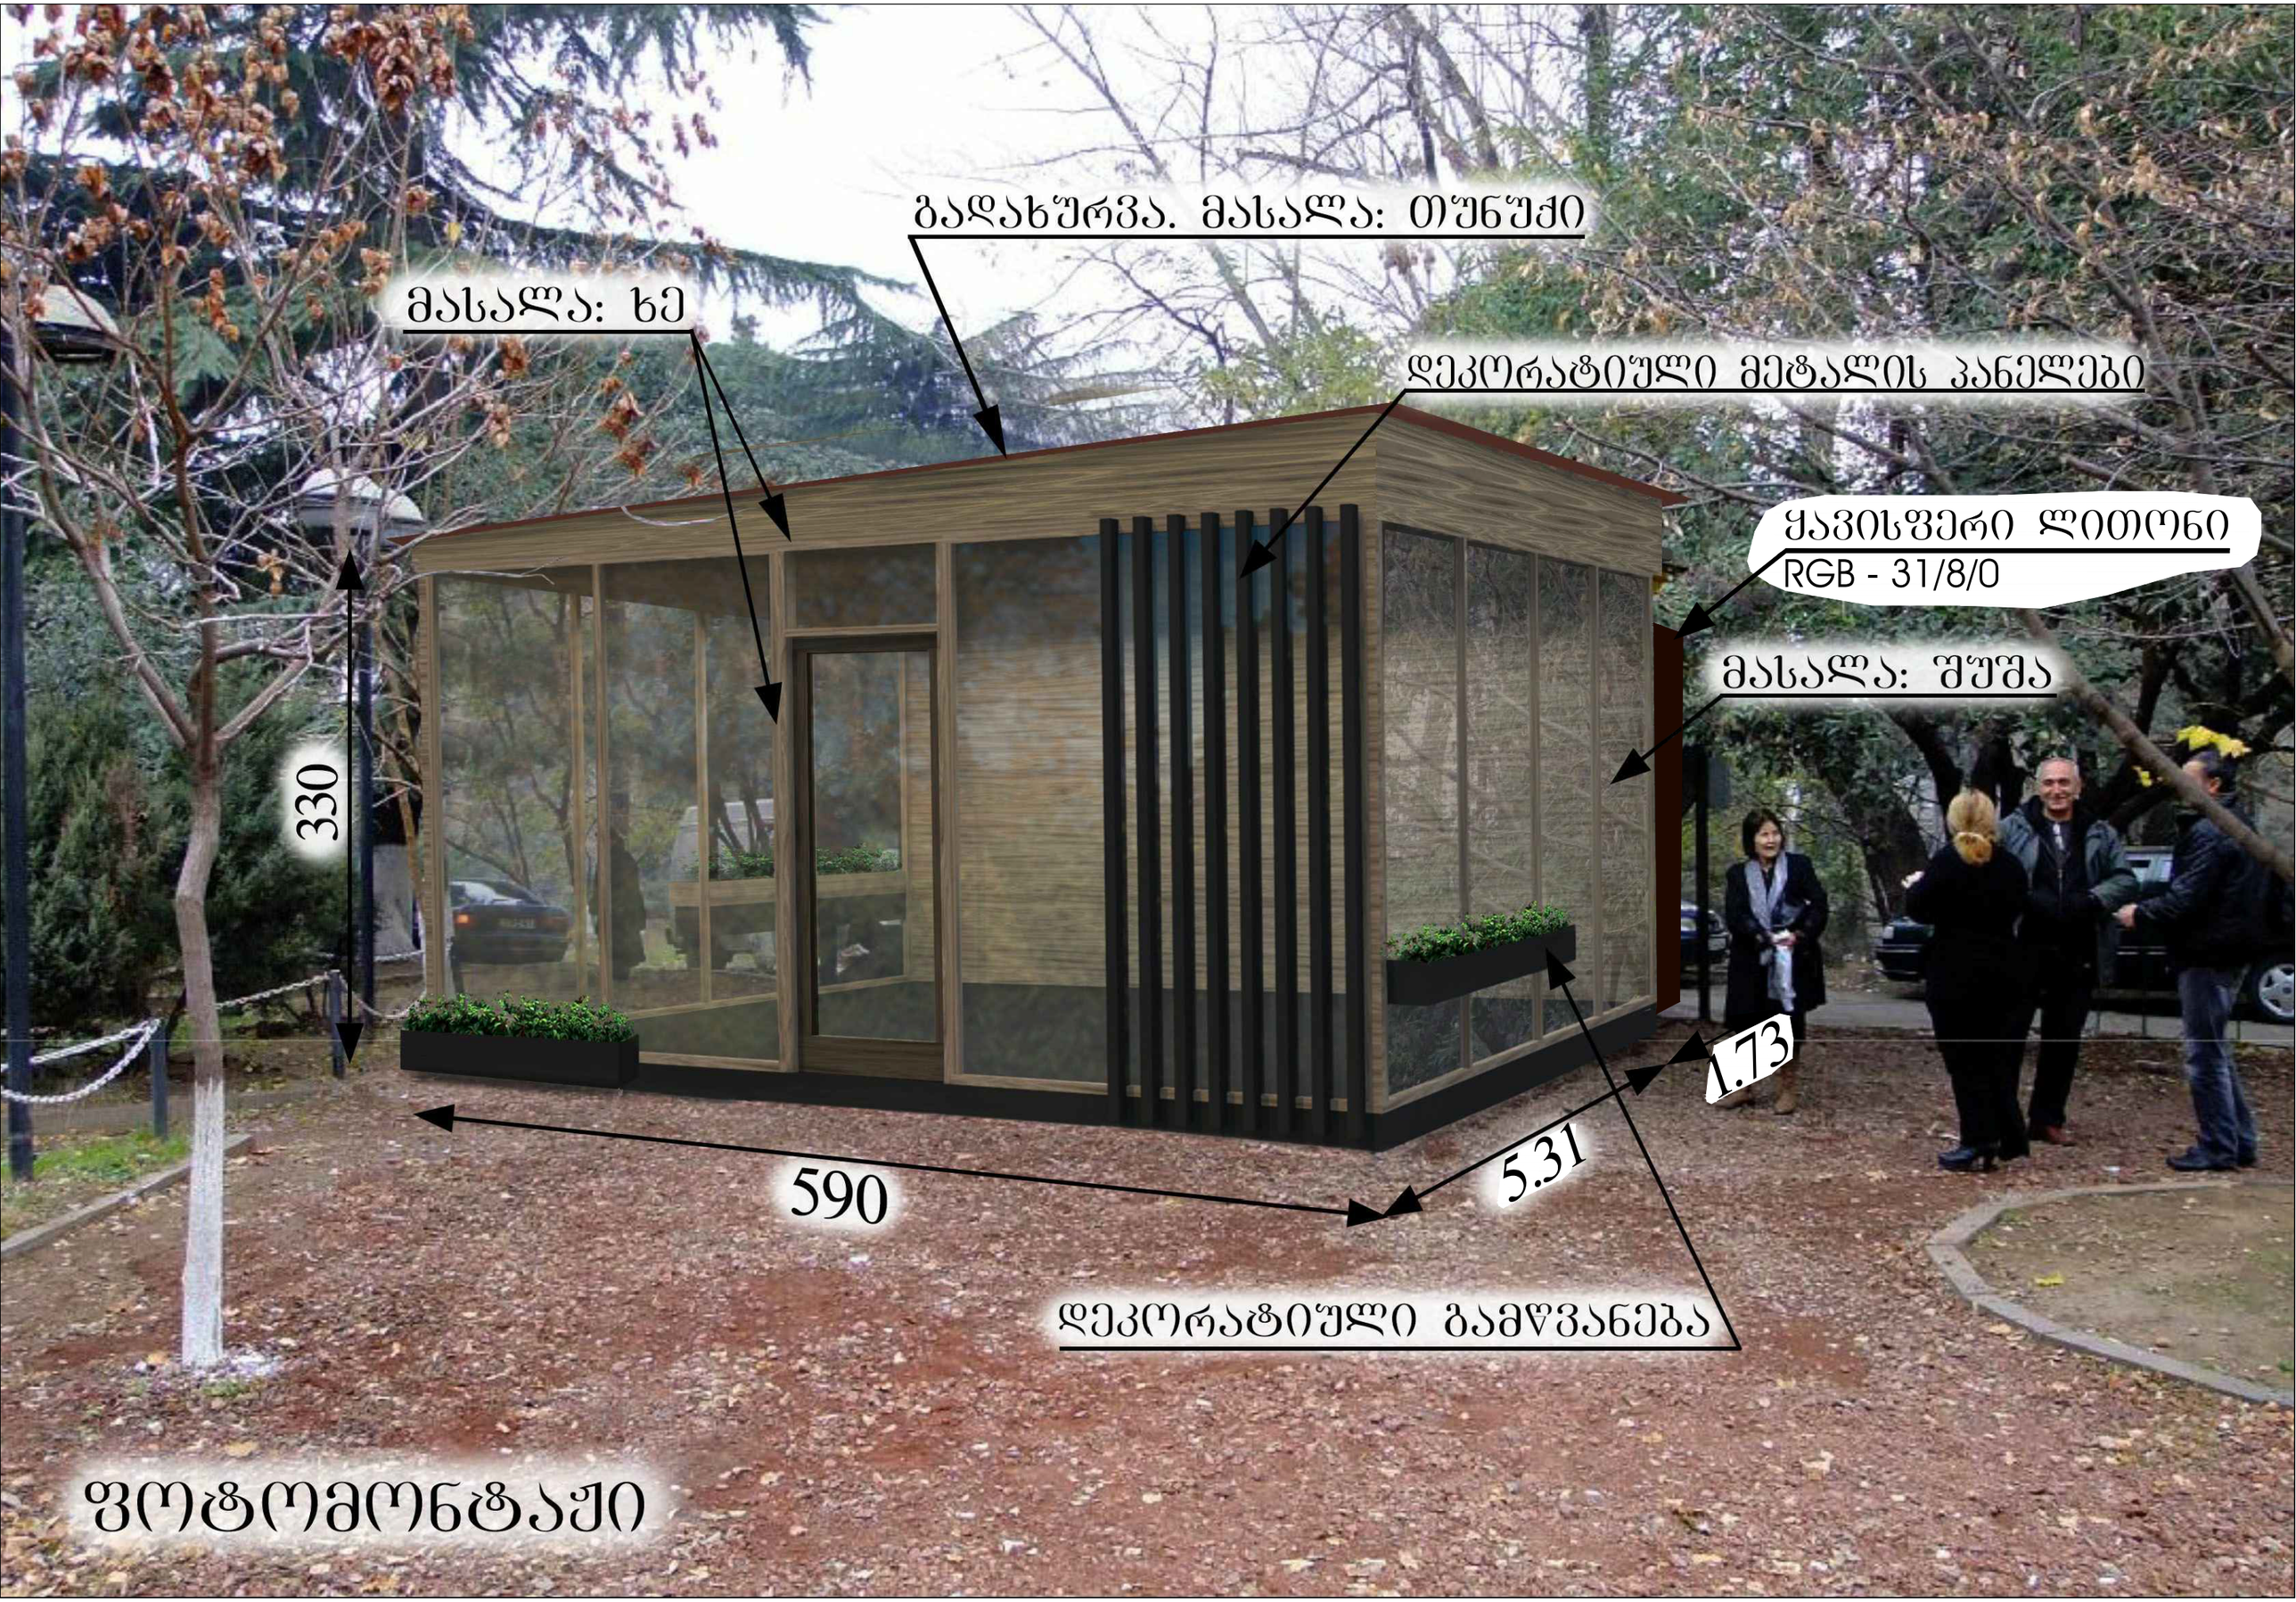
გადახურვა. მასალა: თუნუქი
მასალა: ხე
დეკორატიული მეტალის პანელები
ყავისფერი ლითონი
RGB - 31/8/0
მასალა: შუშა
330
590
5.31
1.73
დეკორატიული გამწვანება
ფოტომონტაჟი