


[illegible]

ბიჭვინჭაძე 1:500

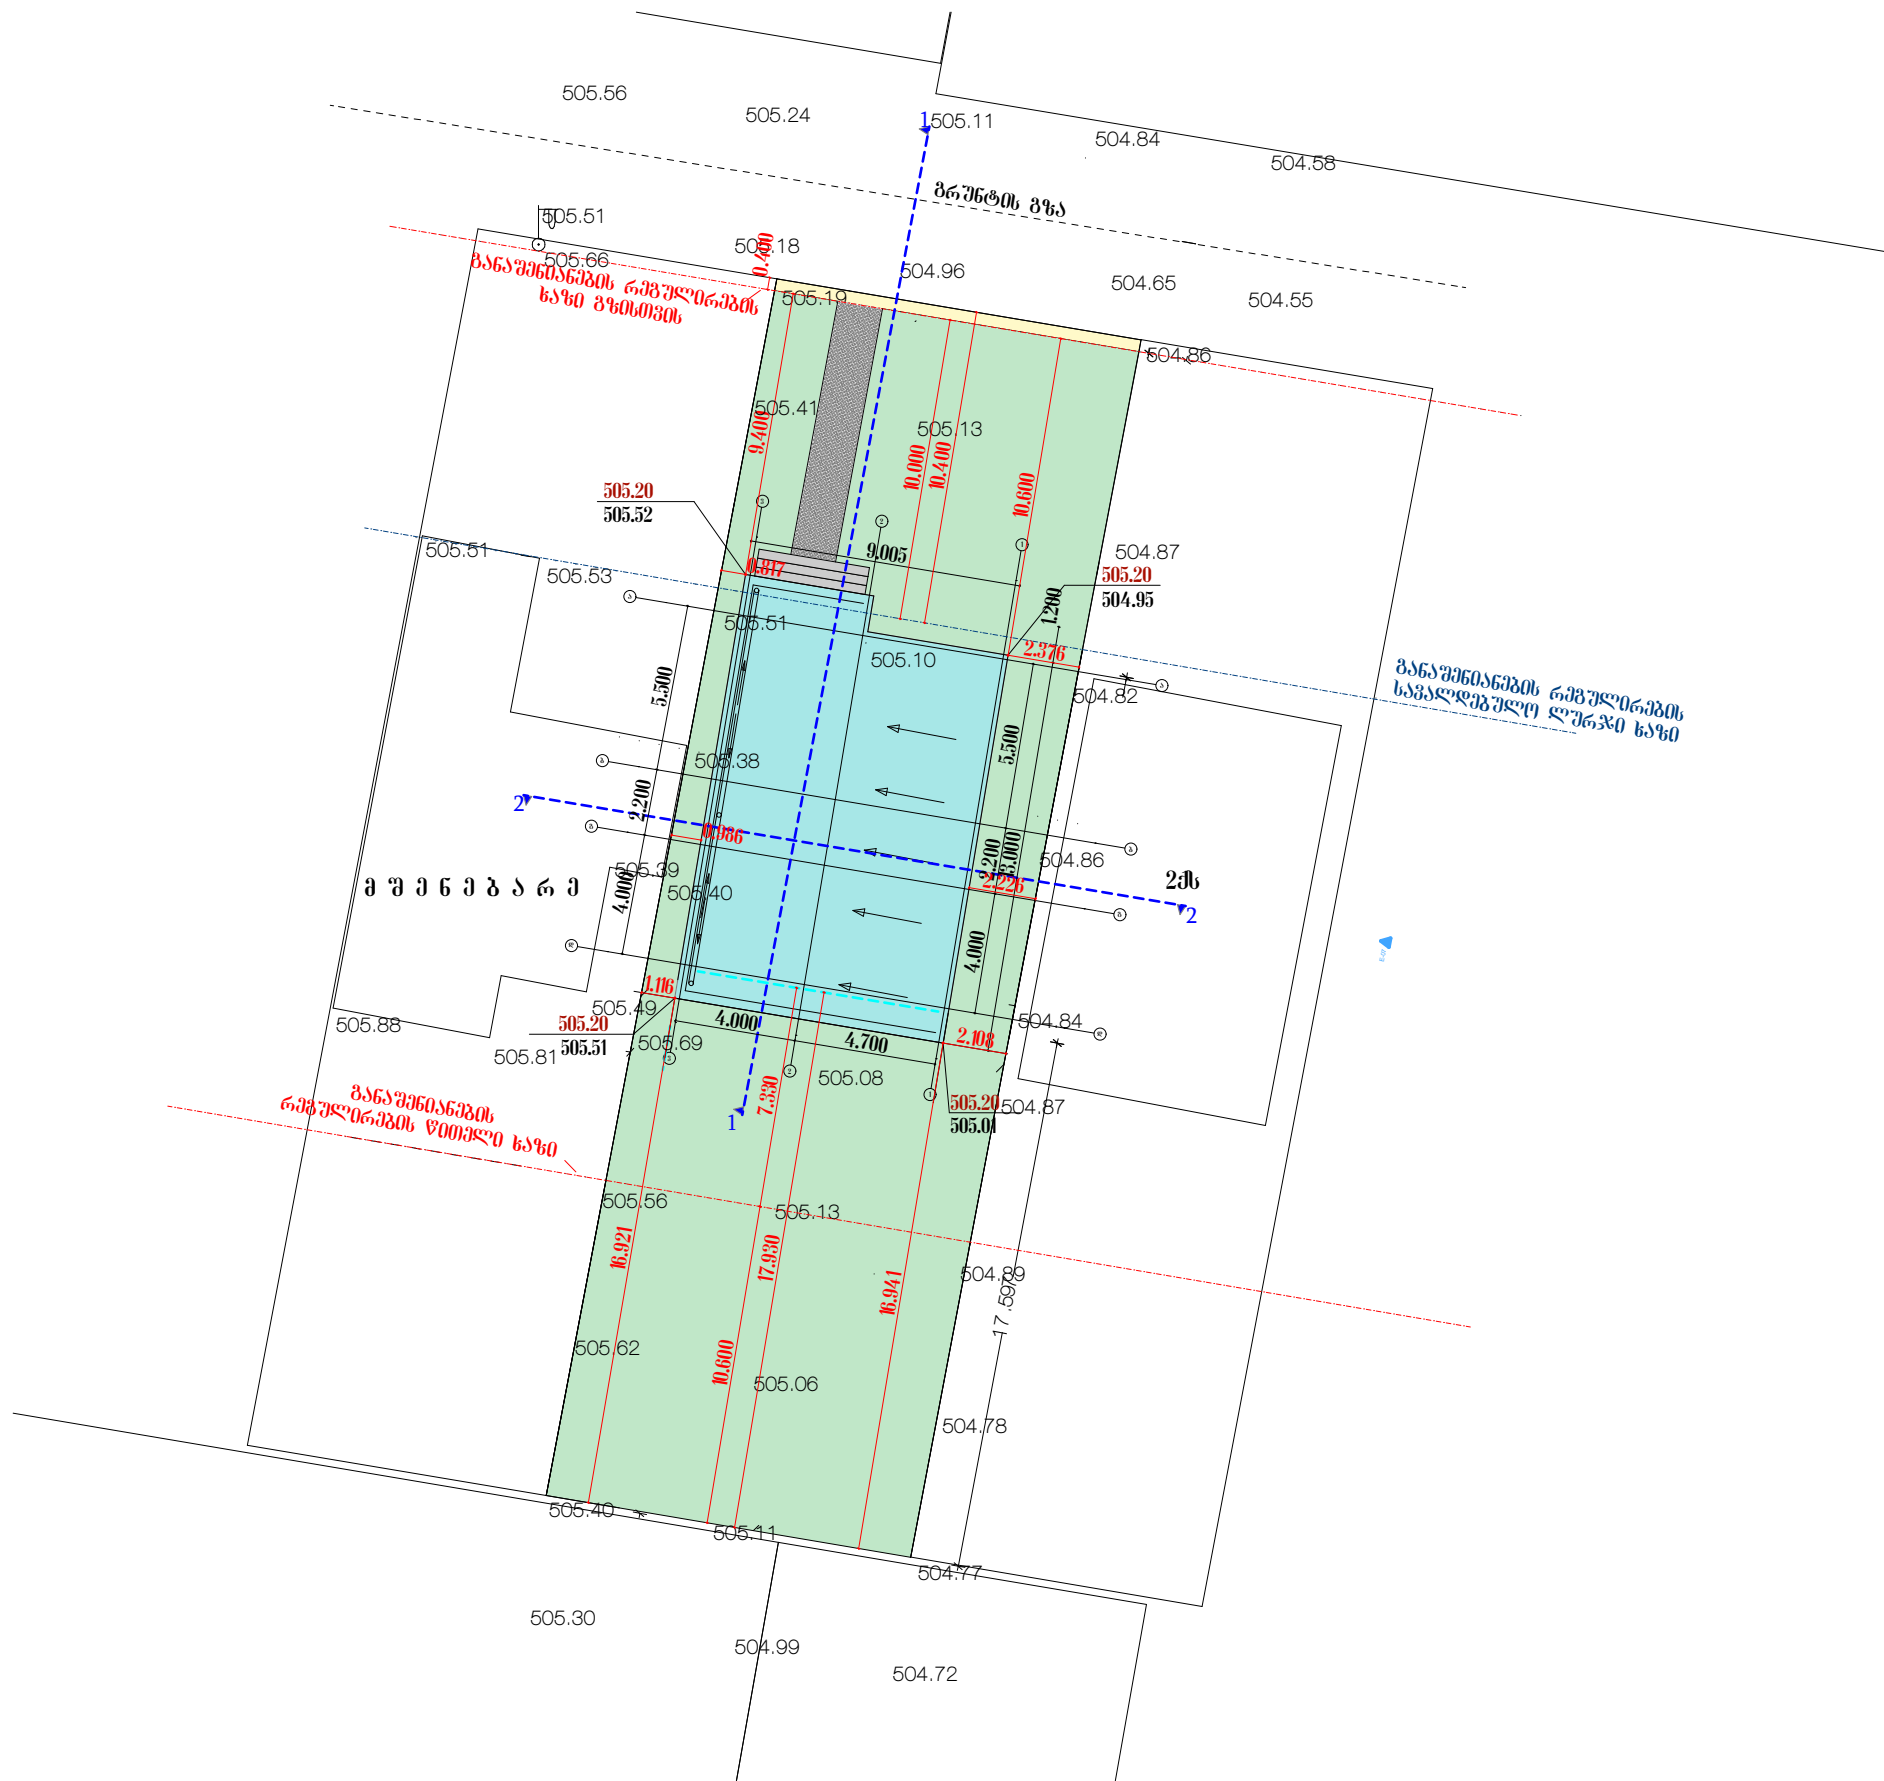

შეჯამება

1. ტერიტორიის ფართობი - 500მ²
2. საპროექტო შენობის განაშენიანების ფართობი - 143.50მ²
3. გზები და მოედნები - 13.35მ²
4. გამწვანება - 343.15მ²

პირუბითი ადგილები

-  გაეწვანება
 -  სავსრომეტრო უნეობა
 -  გზები და მოედნები

შპს "საქსტელკომ"

1. ზომები მოცემულია მეტრებში.

[illegible]