חתך 2-2 בקנה מידה 1:50

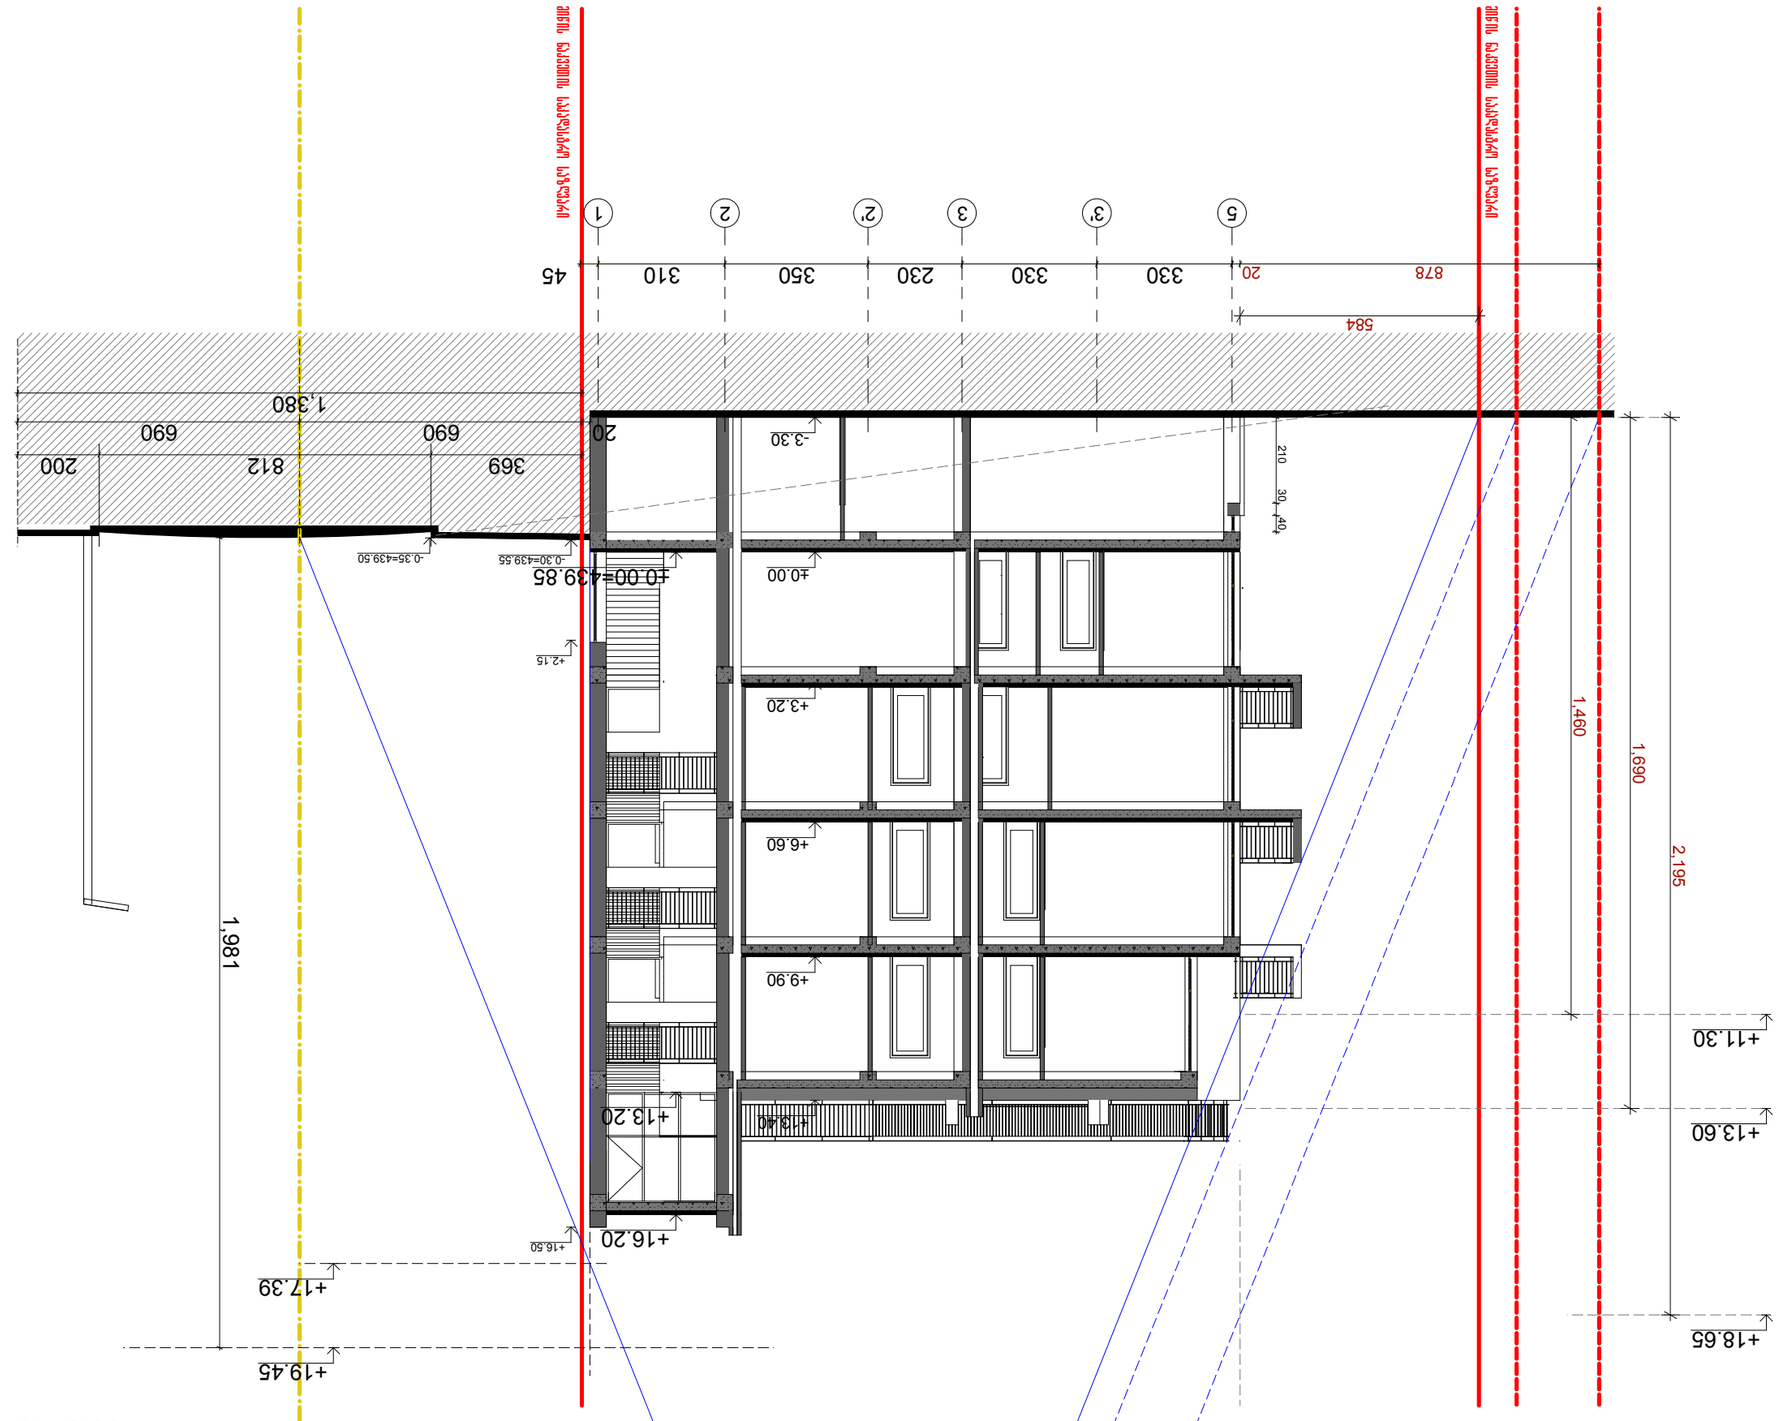

מבצע	
יועץ	
יועץ	
יועץ