ჭ რ ი ლ ი 7-7
მ 1:200

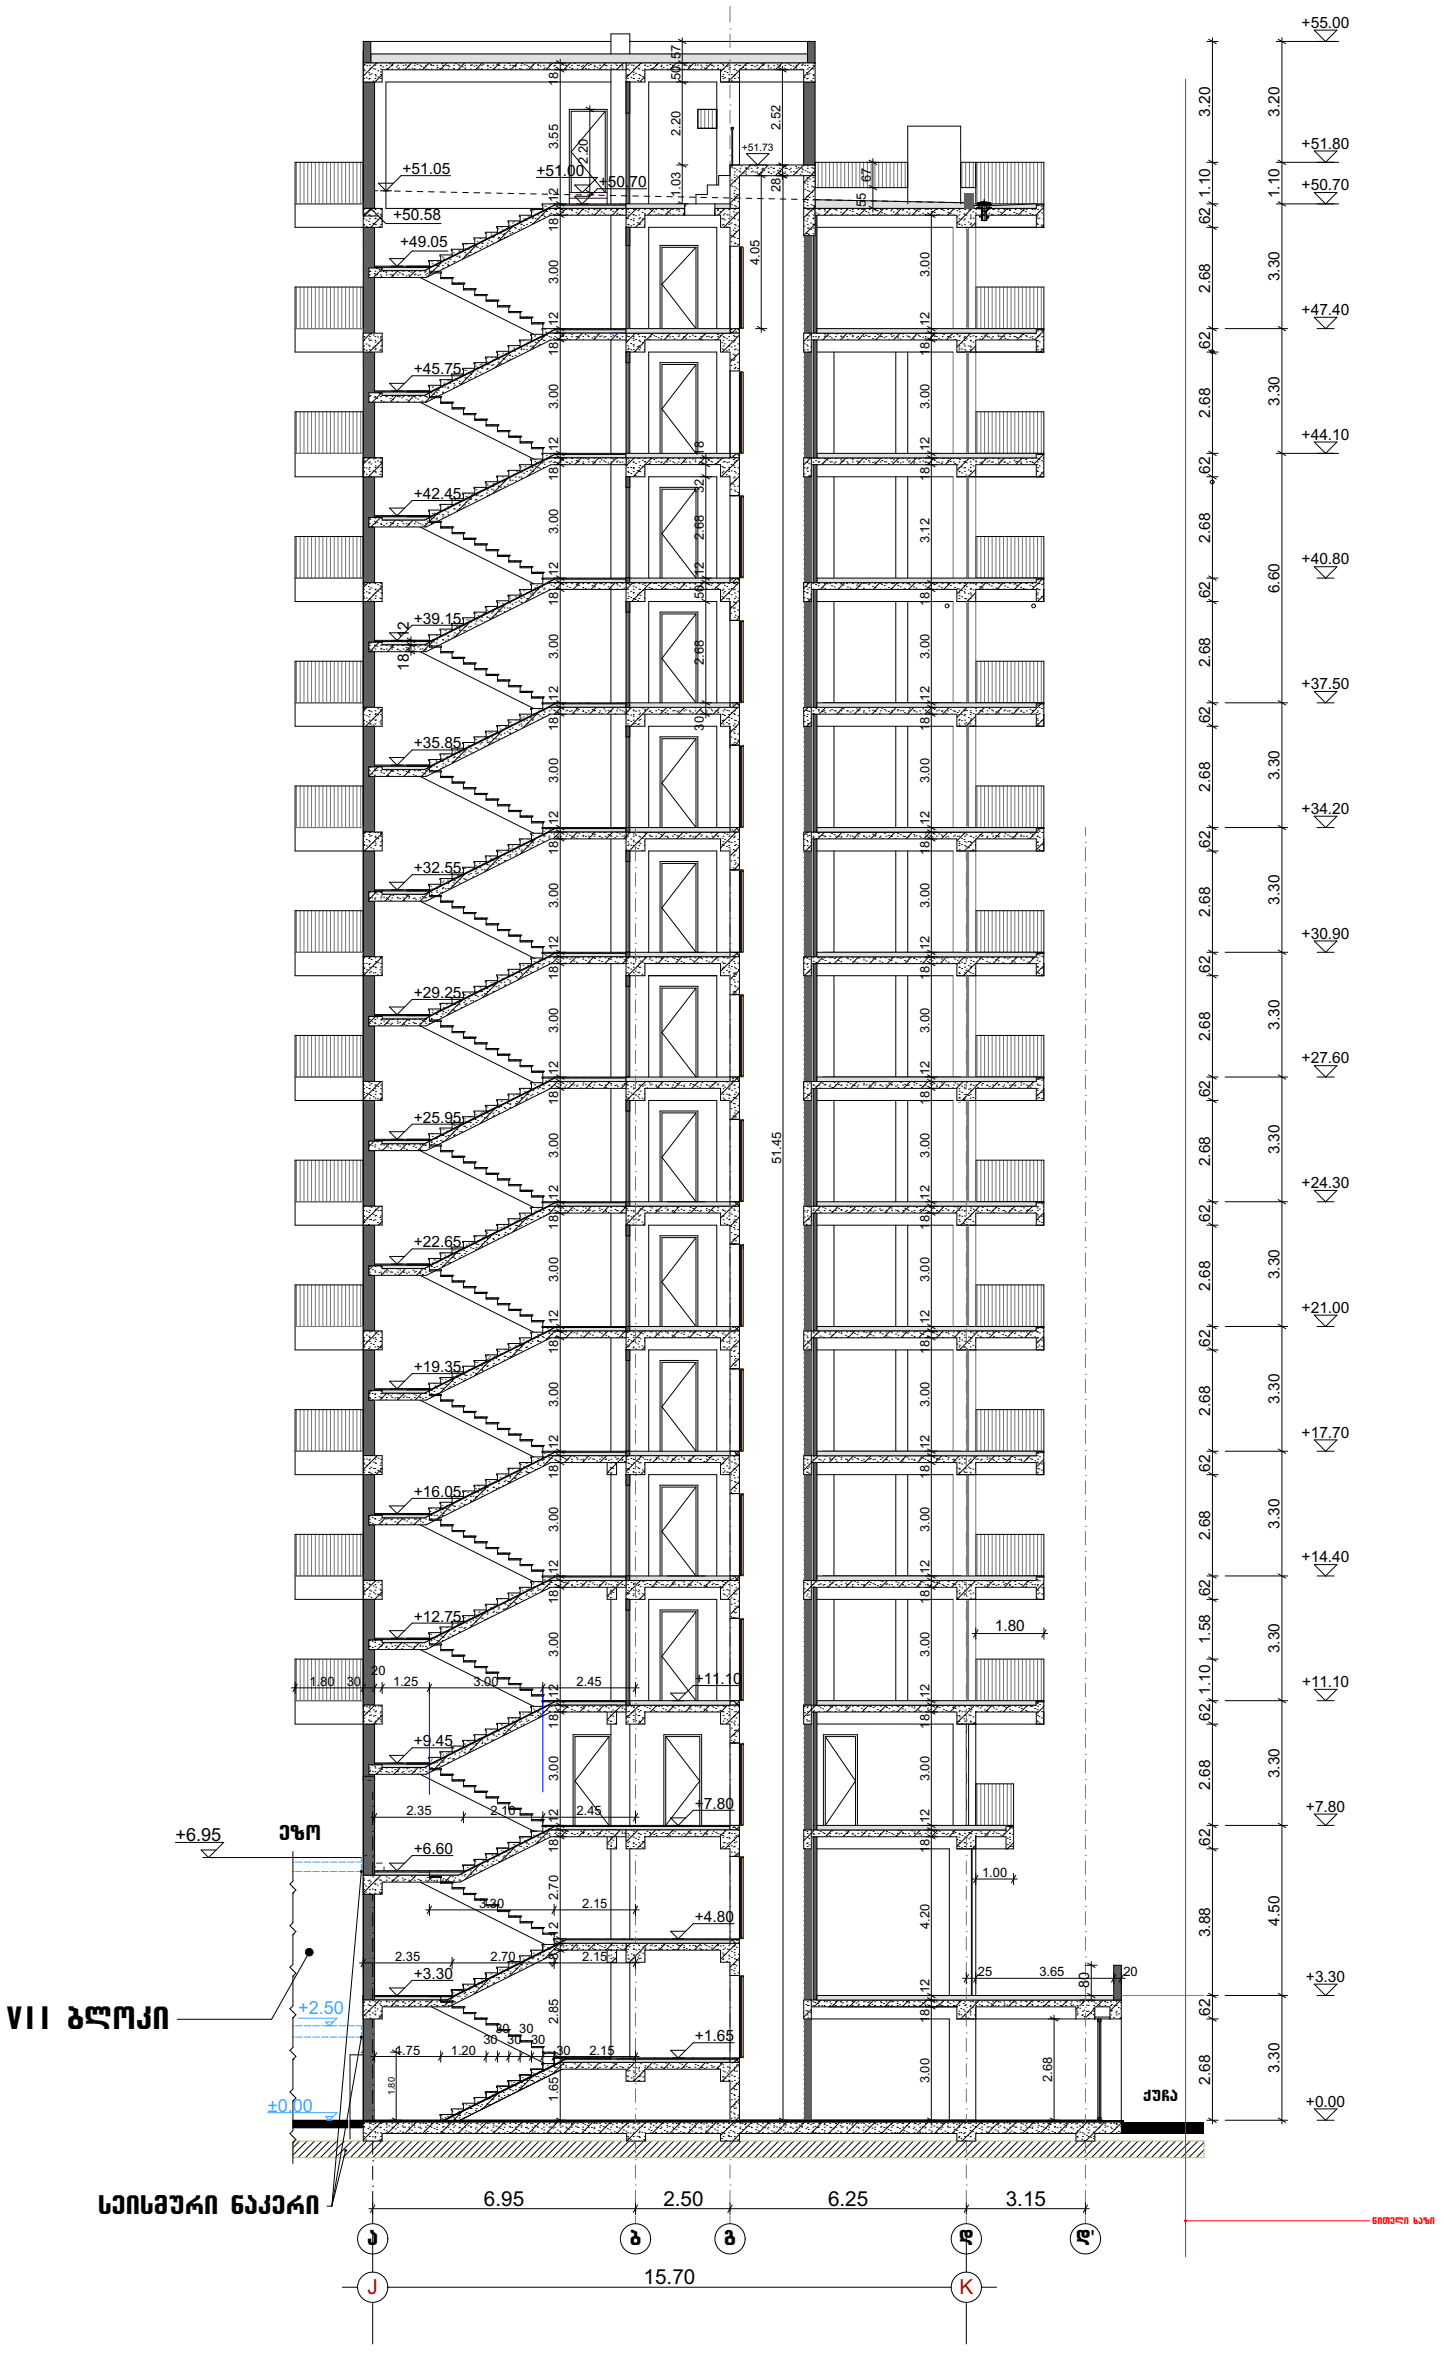

ა ქ ს ი ს ი				დ ა მ კ ვ ე თ ი	დაკვეთა №	
საპრ. უფროსი	ნ. მოსულიშვილი			მრავალფუნქციური კომპლექსი სულხან ცინცაძის №26	სტადია: მ/პრ	
საპრ. მთ. არქიტ.	ნ. კილასონია					
პრ. ავტორები	ნ. მოსულიშვილი					
	რ. ფარცვანია					
	გ. ასტახიშვილი			არქიტექტურული ნაწილი VI ბლოკი	მ 1:200	
					ფურც.	სულ ფურც.
პრ. მთ. ინჟინერი	ა. ბეროშვილი			ჭ რ ი ლ ი 7-7	ა-19	
დაამუშავა	ნ. ჩლაიძე					
შეამოწმა						