Manamo Home

FACADE DESIGN

LUNAPARK

FACADE



1. illuminated Signboards

მნათი აბრა

2. Arches with Overhangs Metal plated surfaceთაღი გადახურვით მატალის ზედაპირით

3. Current Building Facade

LUNAPARK

FACADE
Front View

Current Building Facade

Arches with Overhangs
Metal plated surface

illuminated Signboards



LUNAPARK

MATERIAL BOARD

RAL 750-1

Logo
Laser-Cut & Backlit Metal Letters on Metal Panel

MANAMO HOME

Pantone
CMYK: 45/0/20/0
RGB: 141/210/188
#8DD2BC

Pantone
CMYK: 60/44/42/38
RGB: 64/67/69
#404345

LUNAPARK

TECHNICAL DRAWINGS

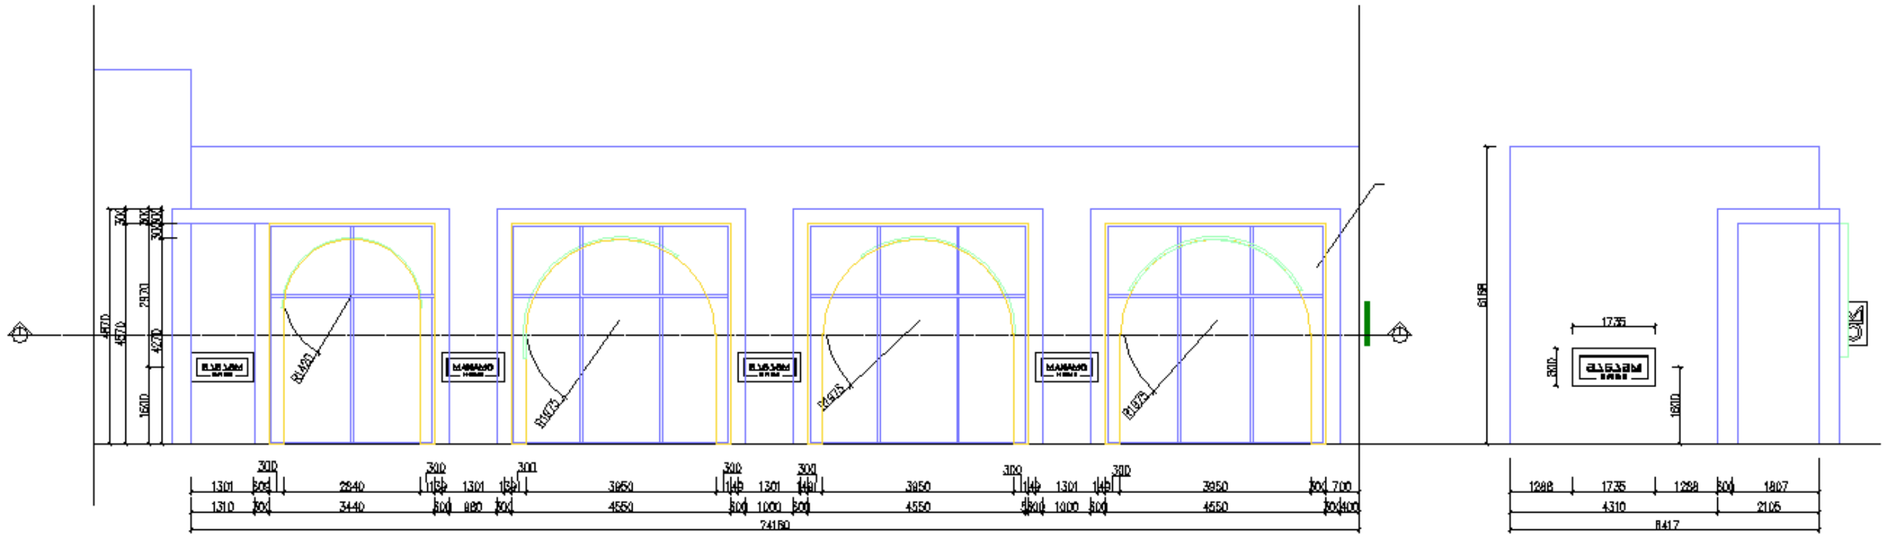

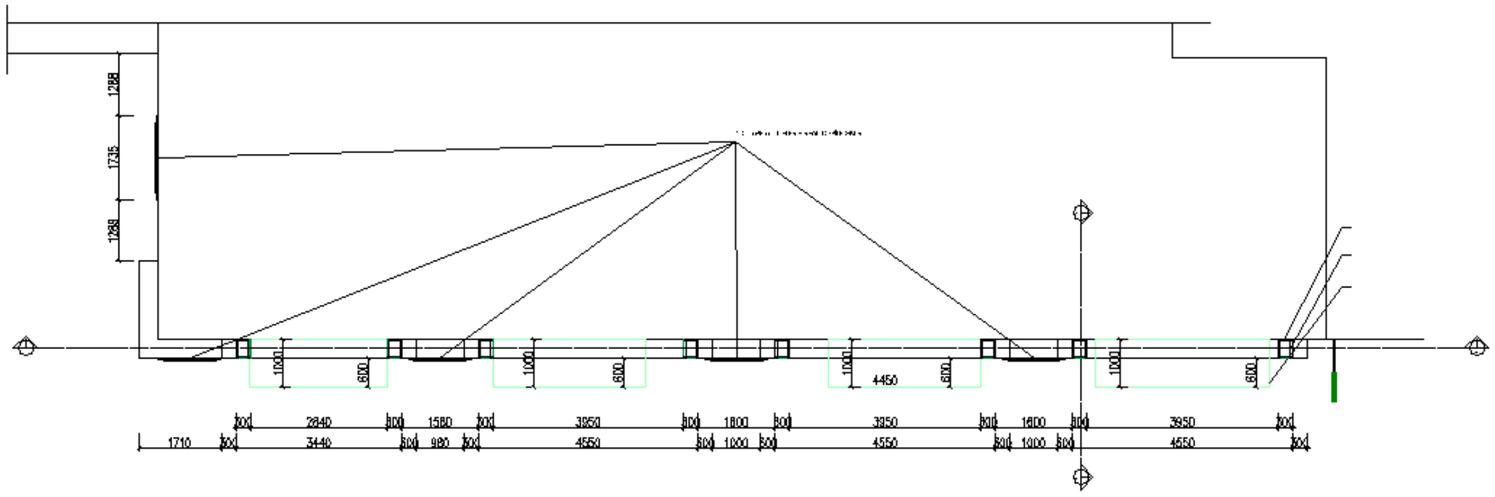

NOT : TAŞ ÇIKINTILAR VE YÜKSEKLIK BILGILERI NET DEGILDIR.YERINDE ÖLÇÜ ALINDIKTAN SONRA ÜRETİME BAŞLANMALIDIR

MANAMO HOME
VAJA MAĞAZA

MAL SAHİBİ / owner
Manamo Home
155 Davit Aghmashenebeli Ave.
Tbilisi
Tel : (+995) 32 256 04
04Web : www.manamohome.com

MİMAR / architectural
LUNAPARK
Tasarım Dekorasyon Danışmanlık LTD. ŞTİ
Ömer Avni Mah. Inebolu Sok.
Palandüz Apt. No: 7/A 34427
Kabataş–Beyoğlu İstanbul TR
Tel : +90 212 245 94 14
Web : lunapark.com.tr

NOTLAR / NOTES

BÜTÜN ÖLÇÜLER YERINDE KONTROL EDILECEKTIR.
PROJE VE ÇIZIMLER IZINSIZ KOPYALANAMAZ,
ÇOGALTILAMAZ VE UYARLANAMAZ.

ÇIZIM STATÜSÜ / DRAWING STATUS	PAFTA NO / SHEET NO
UYGULAMA PROJESİ	UP-01

PAFTA ADI / SHEET NAME
GENEL CEPHE

DOSYA ADI file name	GENCAY GÜRCAN	REVIZYON revision	00
ÇIZEN drawn by	ALİCAN KIRAZ	TARIH date	09.11.2021
KONTROL checked by	GENCAY GÜRCAN	ÖLÇEK scale	1/50DM3

LUNAPARK

TECHNICAL DRAWINGS

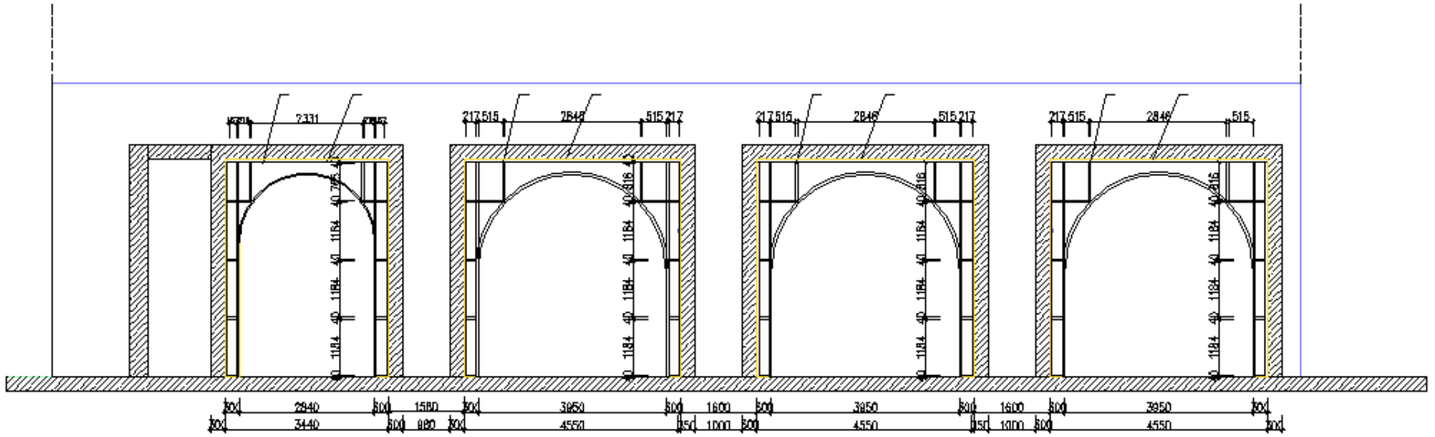

KESİT AA

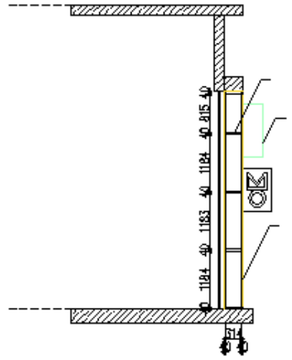

KESİT BB

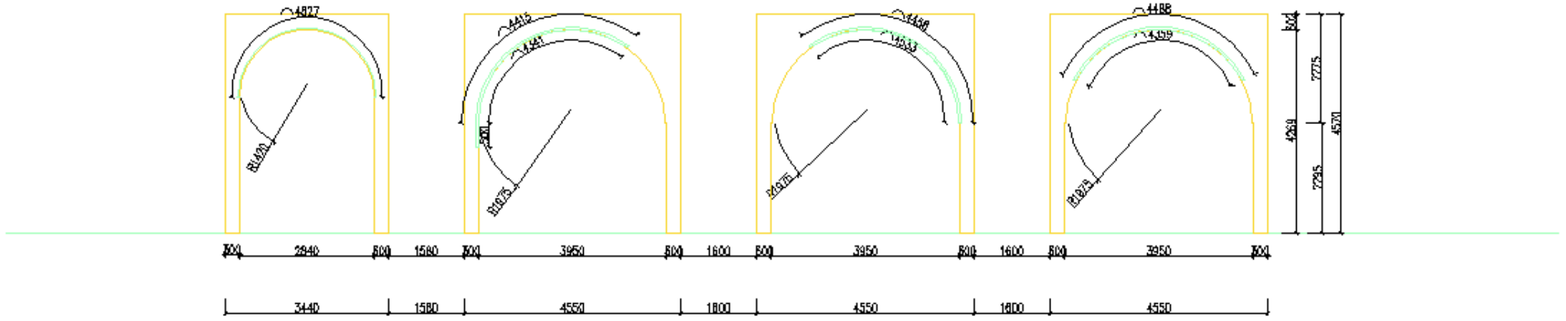

NOT : TAŞÇIKINTILAR VE YÜKSEKLİK BİLGİLERİ NET DEĞİLDİR.YERİNDE ÖLÇÜ ALINDIKTAN SONRA İŞLETİYE BAŞLANMALIDIR

MANAMO HOME
VAJA MAĞAZA

MAL SAHİBİ owner
Manamo Home
156 Davit Aghmashenebeli Ave.
Tbilisi
Tel : (+995) 32 256 04
04Web : www.manamohome.com

MİMAR architecture
LUNAPARK
Tasarım Danışmanlık San. ve Tic. Ltd. Şti.
Ömer Avni Mah. nebalu Sok.
Palandüz Apt. No: 7/A 34427
Kabataş-Beyoğlu İstanbul TR
Tel : +90 212 245 94 14
Web : lunapark.com.tr

NOTLAR / NOTES

BÜTÜN ÖLÇÜLER YERİNDE KONTROL EDİLECEKTİR.
PROJE VE ÇİZİMLER İZİNSİZ KOPYALANAMAZ, ÇOĞALTILAMAZ VE UYARLANAMAZ.

ÇİZİM STATÜSÜ / DRAWING STATUS: UYGULAMA PROJESİ
PAFTA NO / SHEET NO: UP-02

PAFTA ADI / SHEET NAME
GENEL CEPHE

DOSYA ADI file name	GENCAY GÜRCAN	REVİZYON revision	00
ÇİZEN drawn by	ALİ KILINÇ	TARİH date	09.11.2021
KONTROL checked by	GENCAY GÜRCAN	ÖLÇEK scale	1/50DIA3

TECHNICAL DRAWINGS

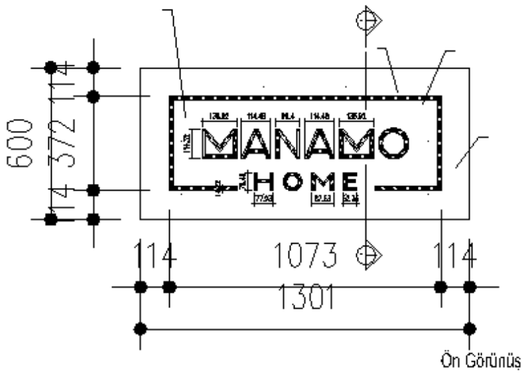

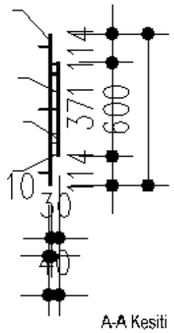

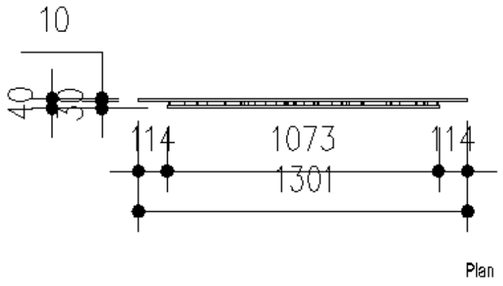

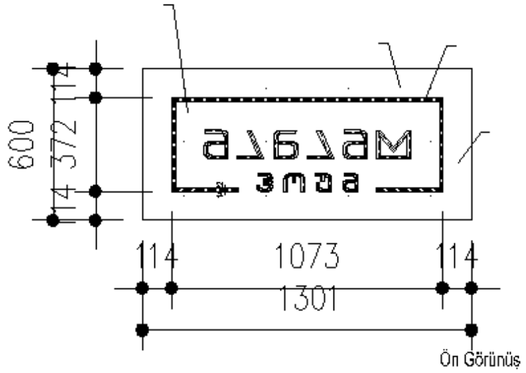

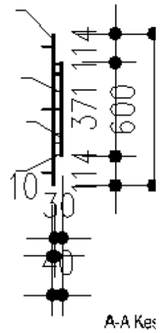

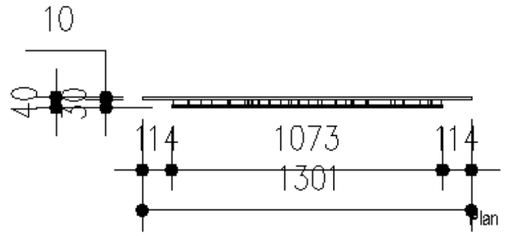

MANAMO HOME
xxx MAĞAZA

MAL SAHİBİ
owner

Manamo Home
156 Davit Aghmashenebeli Ave.
Tbilisi
Tel : (+995) 32 256 04 04
Web : www.manamohome.com

MİMARİ
architectural

LUNAPARK
Tasarım Dekorasyon Danışmanlık LTD. ŞTİ.
Ömer Avni Mah. Inebolu Sok.
Polandüz Apt. No: 7/A 34427
Kabataş-Beyoğlu İstanbul TR
Tel : +90 212 245 94 14
Web : lunapark.com.tr

NOTLAR / NOTES

NOT:
SADECE CADDE ÜZERİ MAĞAZALARDA
KULLANILACAK TABELA MODÜLÜDÜR.
KARKAS ARASINDAKİ LED AYDINLATMA İÇİN
ELEKTRİK HATTI ÇEKİLİ OLMAKTIR.

BÜTÜN ÖLÇÜLER YERİNDE KONTROL EDİLECEKTİR.
PROJE VE ÇİZİMLER İZİNSİZ KOPYALANAMAZ,
ÇOĞALTILAMAZ VE UYARLANAMAZ.

ÇİZİM STATÜSÜ / DRAWING STATUS: UYGULAMA PROJESİ
PAFTA NO / SHEET NO: UP-03

PAFTA ADI / SHEET NAME: TABELA

DOSYA ADI file name	GENCAY GÜRCAN	REVİZYON revision	00
ÇİZEN drawn by	ALICAN KIRAZ	TARİH date	28.10.2021
KONTROL checked by	GENCAY GÜRCAN	ÖLÇEK scale	1/20@A3

LUNAPARK

NOT: KARKAS ARASINDAN LED AYDINLATMA İÇİN ELEKTRİK HATTI ÇEKİLECEKTİR.
H:250cm montaj aksıdır.
Alüminyum yüzey lazer kesimle harflere uygun kesildikten sonra iç yüzeye pleksi sabitlenip ardından led aydınlatma eklenecektir.

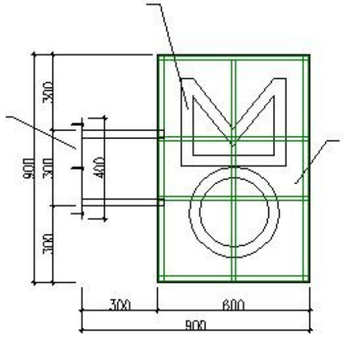

İç Karkas

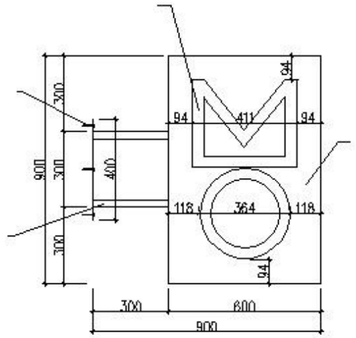

Ön Görünüş

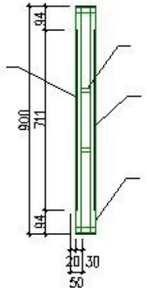

Yan Görünüş

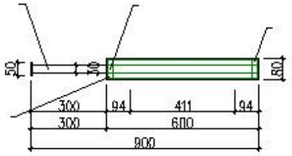

Plan

MANAMO HOME
VAJA MAĞAZA

MAL SAHİBİ owner
Manamo Home
156 Davit Aghmashenebeli Ave.
Tbilisi
Tel : (+995) 32 256 04 04
Web : www.manamohome.com

MİMARİ architectural
LUNAPARK
Tasarım Dekorasyon Danışmanlık LTD. ŞT
Ömer Avni Mah. İnebolu Sok.
Polandüz Apt. No: 7/A 34427
Kabataş-Beyoğlu İstanbul TR
Tel : +90 212 245 94 14
Web : lunapark.com.tr

NOTLAR / NOTES

BÜTÜN ÖLÇÜLER YERİNDE KONTROL EDİLECEKTİR.
PROJE VE ÇİZİMLER İZİNSİZ KOPYALANAMAZ,
ÇOĞALTILAMAZ VE UYARLANAMAZ.

ÇİZİM STATÜSÜ / DRAWING STATUS: UYGULAMA PROJESİ
PAFTA NO / SHEET NO: UP-05

PAFTA ADI / SHEET NAME: KILIÇ TABELA

DOSYA ADI file name	GENCAY GÖRCAN	REVİZYON revision	00
ÇİZEN drawn by	ALİCAN KİBAZ	TARİH date	09.08.202
KONTROL checked by	GENCAY GÖRCAN	ÖLÇEK scale	1/200A3

Thank you..

Website

www.lunapark.com.tr

LUNAPARK