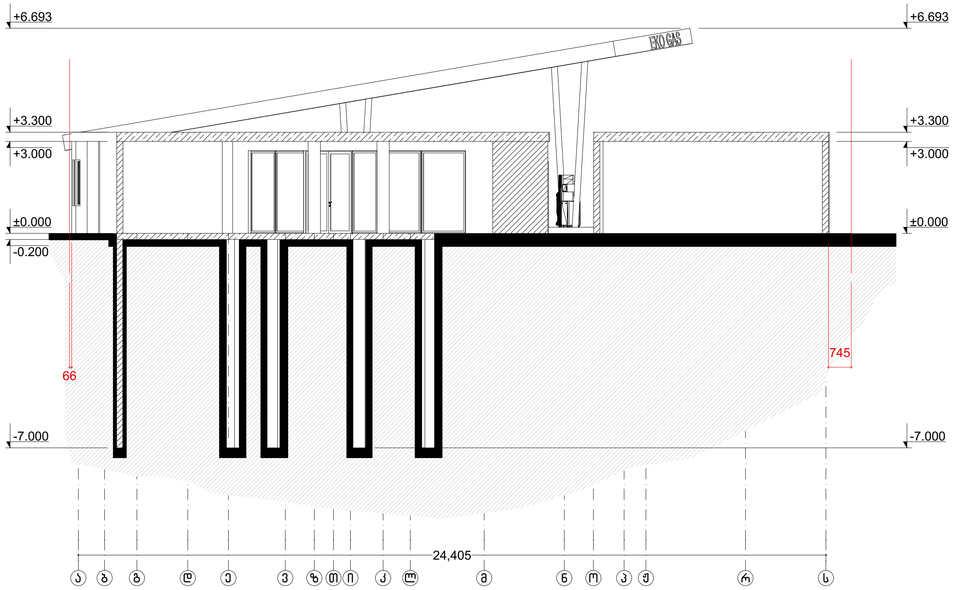

არსებული ჭრილი 1

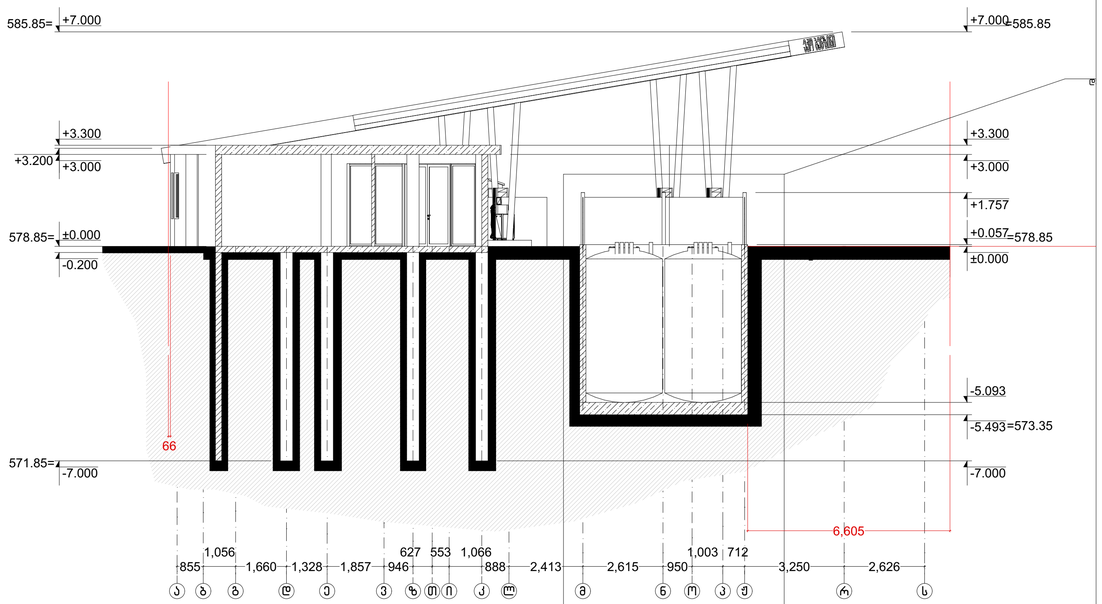

არსებული ჭრილი 1

1:100საპროექტო ჭრილი 1

საპროექტო ჭრილი 1

1:100

პროექტის სახელწოდება	ბაზებასამართი სადგურის რეკონსტრუქციის პროექტი	სტადია	ფურცელი	ფურცლები	დამკვეთი	შ.პ.ს. "GLG-GROUP" ს/კ 404957187	საპროექტო ორგანიზაცია: შ.პ.ს. "ონტიპრა" ს/კ 405061454
		მუშა პროექტი		20	მისამართი	ქ. თბილისი, ფერფლური ნუცუბიძე, ქუჩა ინტენსიფიკაციის, ნაკვეთი 01/213 ს/კ 01.14.15.001.213	მთ. არქიტექტორი: ბ. ბარამიძე; არქიტექტორი: ბ. ბარამიძე

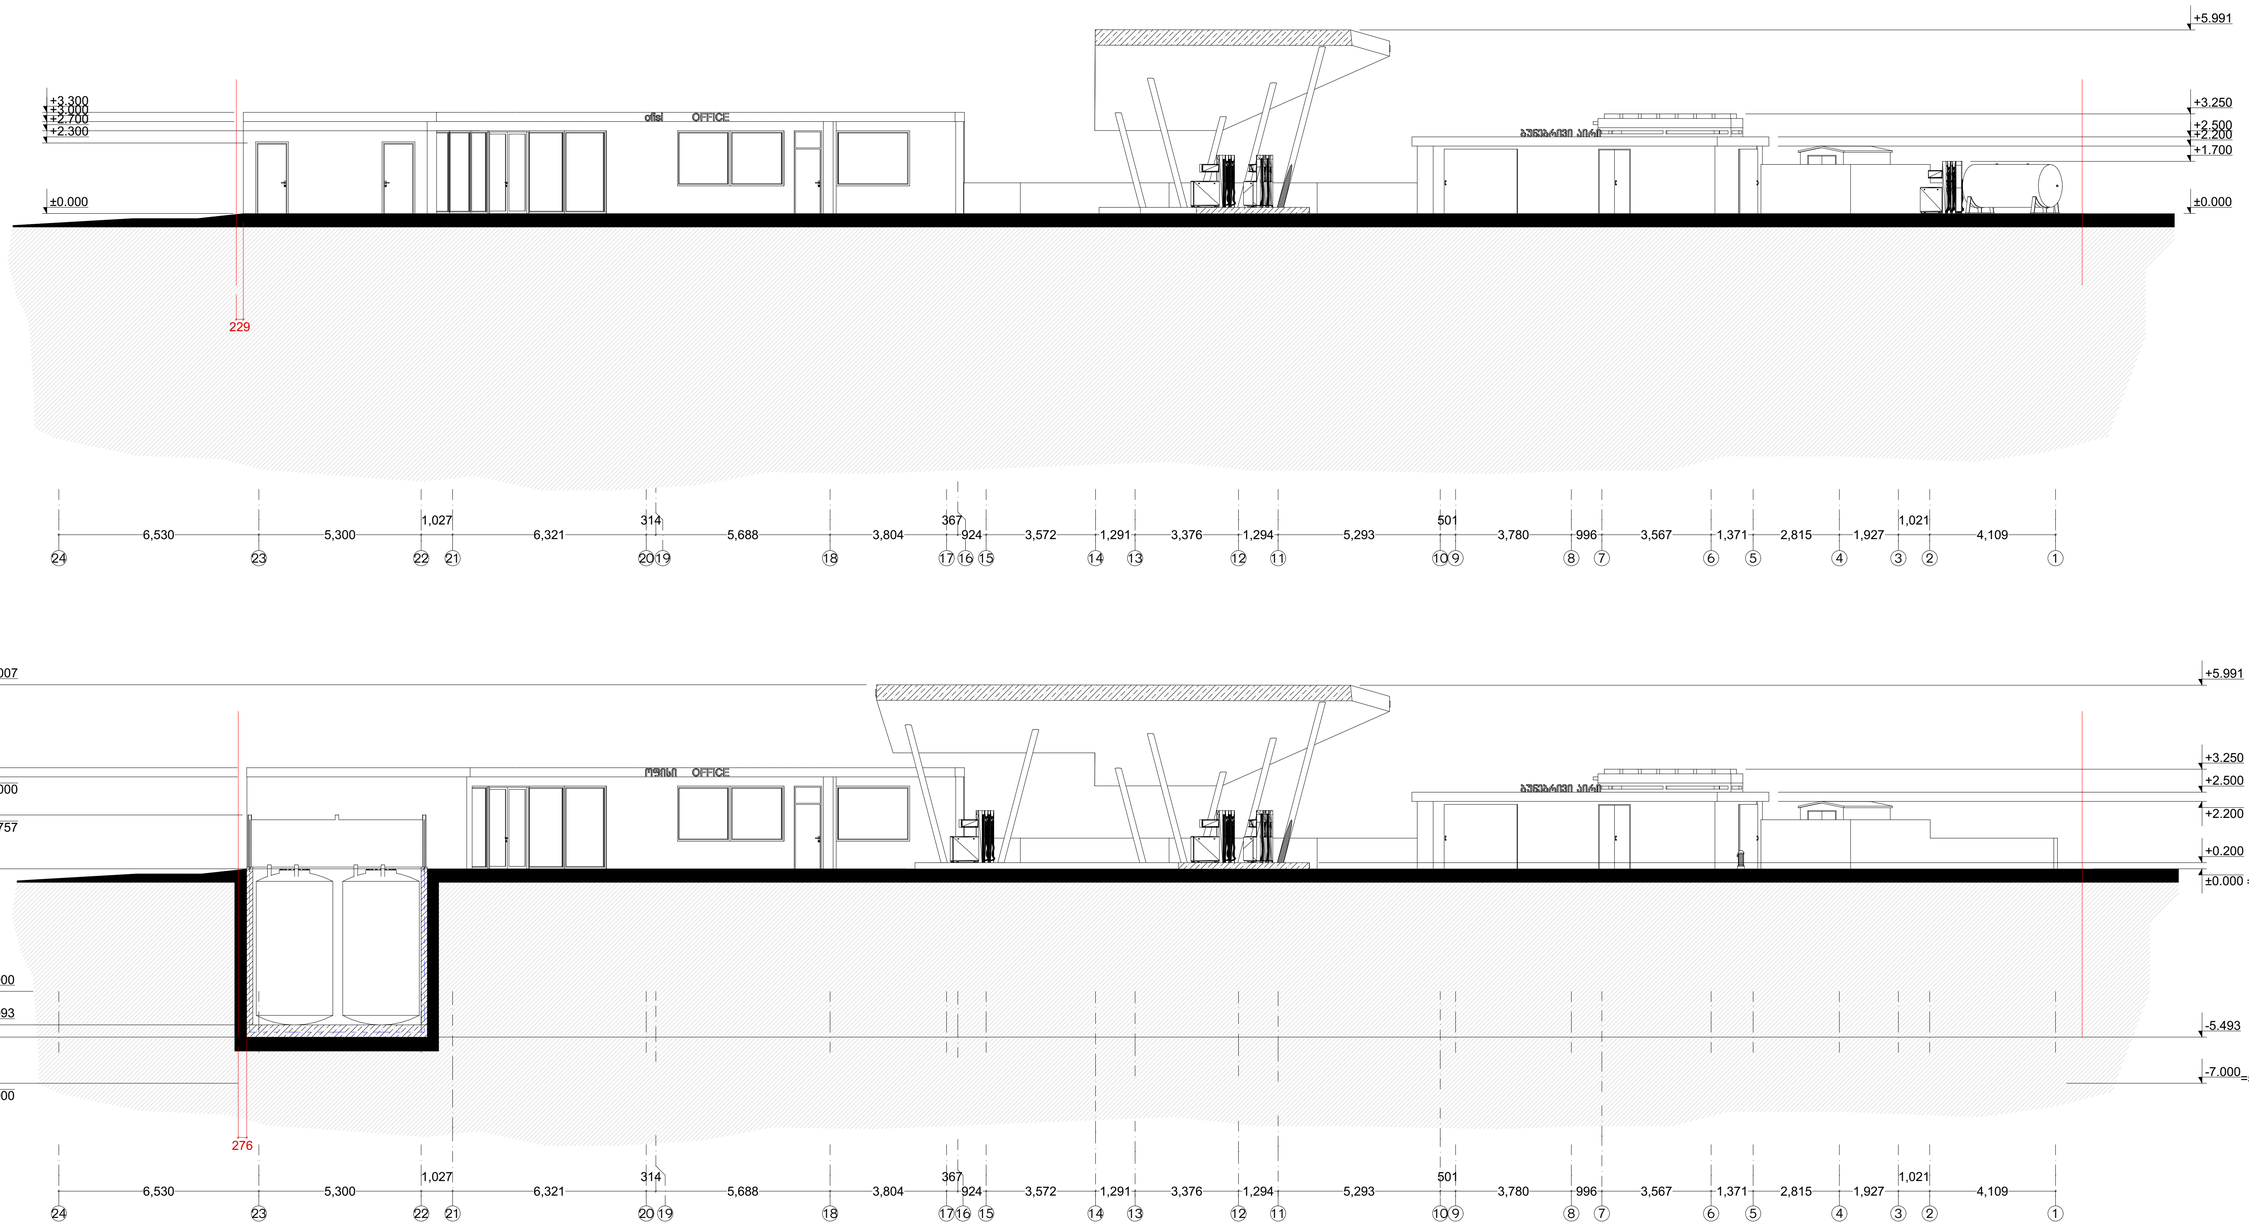

პროექტის სახელწოდება	ბაზბასამართი სადგურის რეკონსტრუქციის პროექტი	სტადია	ფურცელი	ფურცლები	დამკვეთი	შ.პ.ს. "GLG-GROUP" ს/კ 404957187	საპროექტო ორგანიზაცია: შ.პ.ს. "ონტემპრა" ს/კ 405061454
		მუშა პროექტი		20	მისამართი	ქ. ობოლისი, ფერდოზი ნუცუბიძე, ქუჩა ინტენსიფიკაციის, ნაკვეთი 01/213 ს/კ 01.14.15.001.213	მთ. არქიტექტორი: ბ. ბარამიძე; არქიტექტორი: ბ. ბარამიძე