N 167
11.11.2021 წ.

საექსპერტო დასკვნა

მწვანე ნარგავების ხარისხობრივი შეფასება

მისამართი: ქ. თბილისი, დასახლება ვაზისუბანი, მიკრო/რაიონი II,(თბოსადგური N45);
საკადასტრო კოდი: 01.17.07.017.029;
ნაკვეთის დანიშნულება: არასასოფლო სამეურნეო;
ფართობი: 670.00კვ.მ;
მესაკუთრე (ები) : შპს „ბეთთლერ ლაიფ“,ID ნომერი:406131289;

2021 წლის 08 ნოემბერს შპს „ბეთთლერ ლაიფ“-ის,ID ნომერი:406131289; მომართვის საფუძველზე ექსპერტ მზია ჯიქიას მიერ შესწავლილი იქნა საკადასტრო კოდი: 01.17.07.017.029 ,მიწის ნაკვეთზე არსებული **1** ძირი ხე-მცენარის ზოგადი ფიზიკური მდგომარეობა, რომელიც მოცემულია ცხრილში. (N 1)

მწვანე ნარგავების სახეობრივი, რაოდენობრივი და ხარისხობრივი მონაცემები

ცხრილი N 1

N	მცენარის სახეობა	D დიამეტრი 10 სმ-ზე	H სიმაღლე (მ)	მდგომარეობა	შენიშვნა
1	შავი ვერხვი, ოფი (Populus nigra, pyramidalis)	43	14.0	საღი	

ტერიტორიაზე არსებული 1 ძირი მცენარის ნუსხა სახეობების მიხედვით:

ფოთლოვან სახეობათა ხე-მცენარე 1 ძირი:
დაბალი ღირებულების ჯგუფის 1 ძირი:
• **1 ძირი შავი ვერხვი, ოფი (Populus nigra, pyramidalis) N 1;**

ტერიტორიაზე აღრიცხული 1 ძირი ხე-მცენარე არის საღი.

ფოტო თან ერთვის

შ.პ.ს. „ეკო გარემო“-ს დირექტორი
შემსრულებელი/ექსპერტი / მ. ჯიქია /


ს/კ 402 020 308 ქ. თბილისი, ვაჟა-ფშაველას გამზ. VII კვ. კ.N25,ბ.N142 მობ. ტელ: (+995) 595 90 71 71 Email: mziajikia@mail.ru, ecogaremo@gmail.com.

საქართველო

ქალაქი თბილისი, დასახლება ვაზისუბანი, მიკრო/რაიონი , (თბოსადგური №45) 670კვ.მ არასასოფლო-სამეურნეო

დანიშნულების ს/კ №01.17.07.017.029 მიწის ნაკვეთის ტოპოგრაფიული

გეგმა

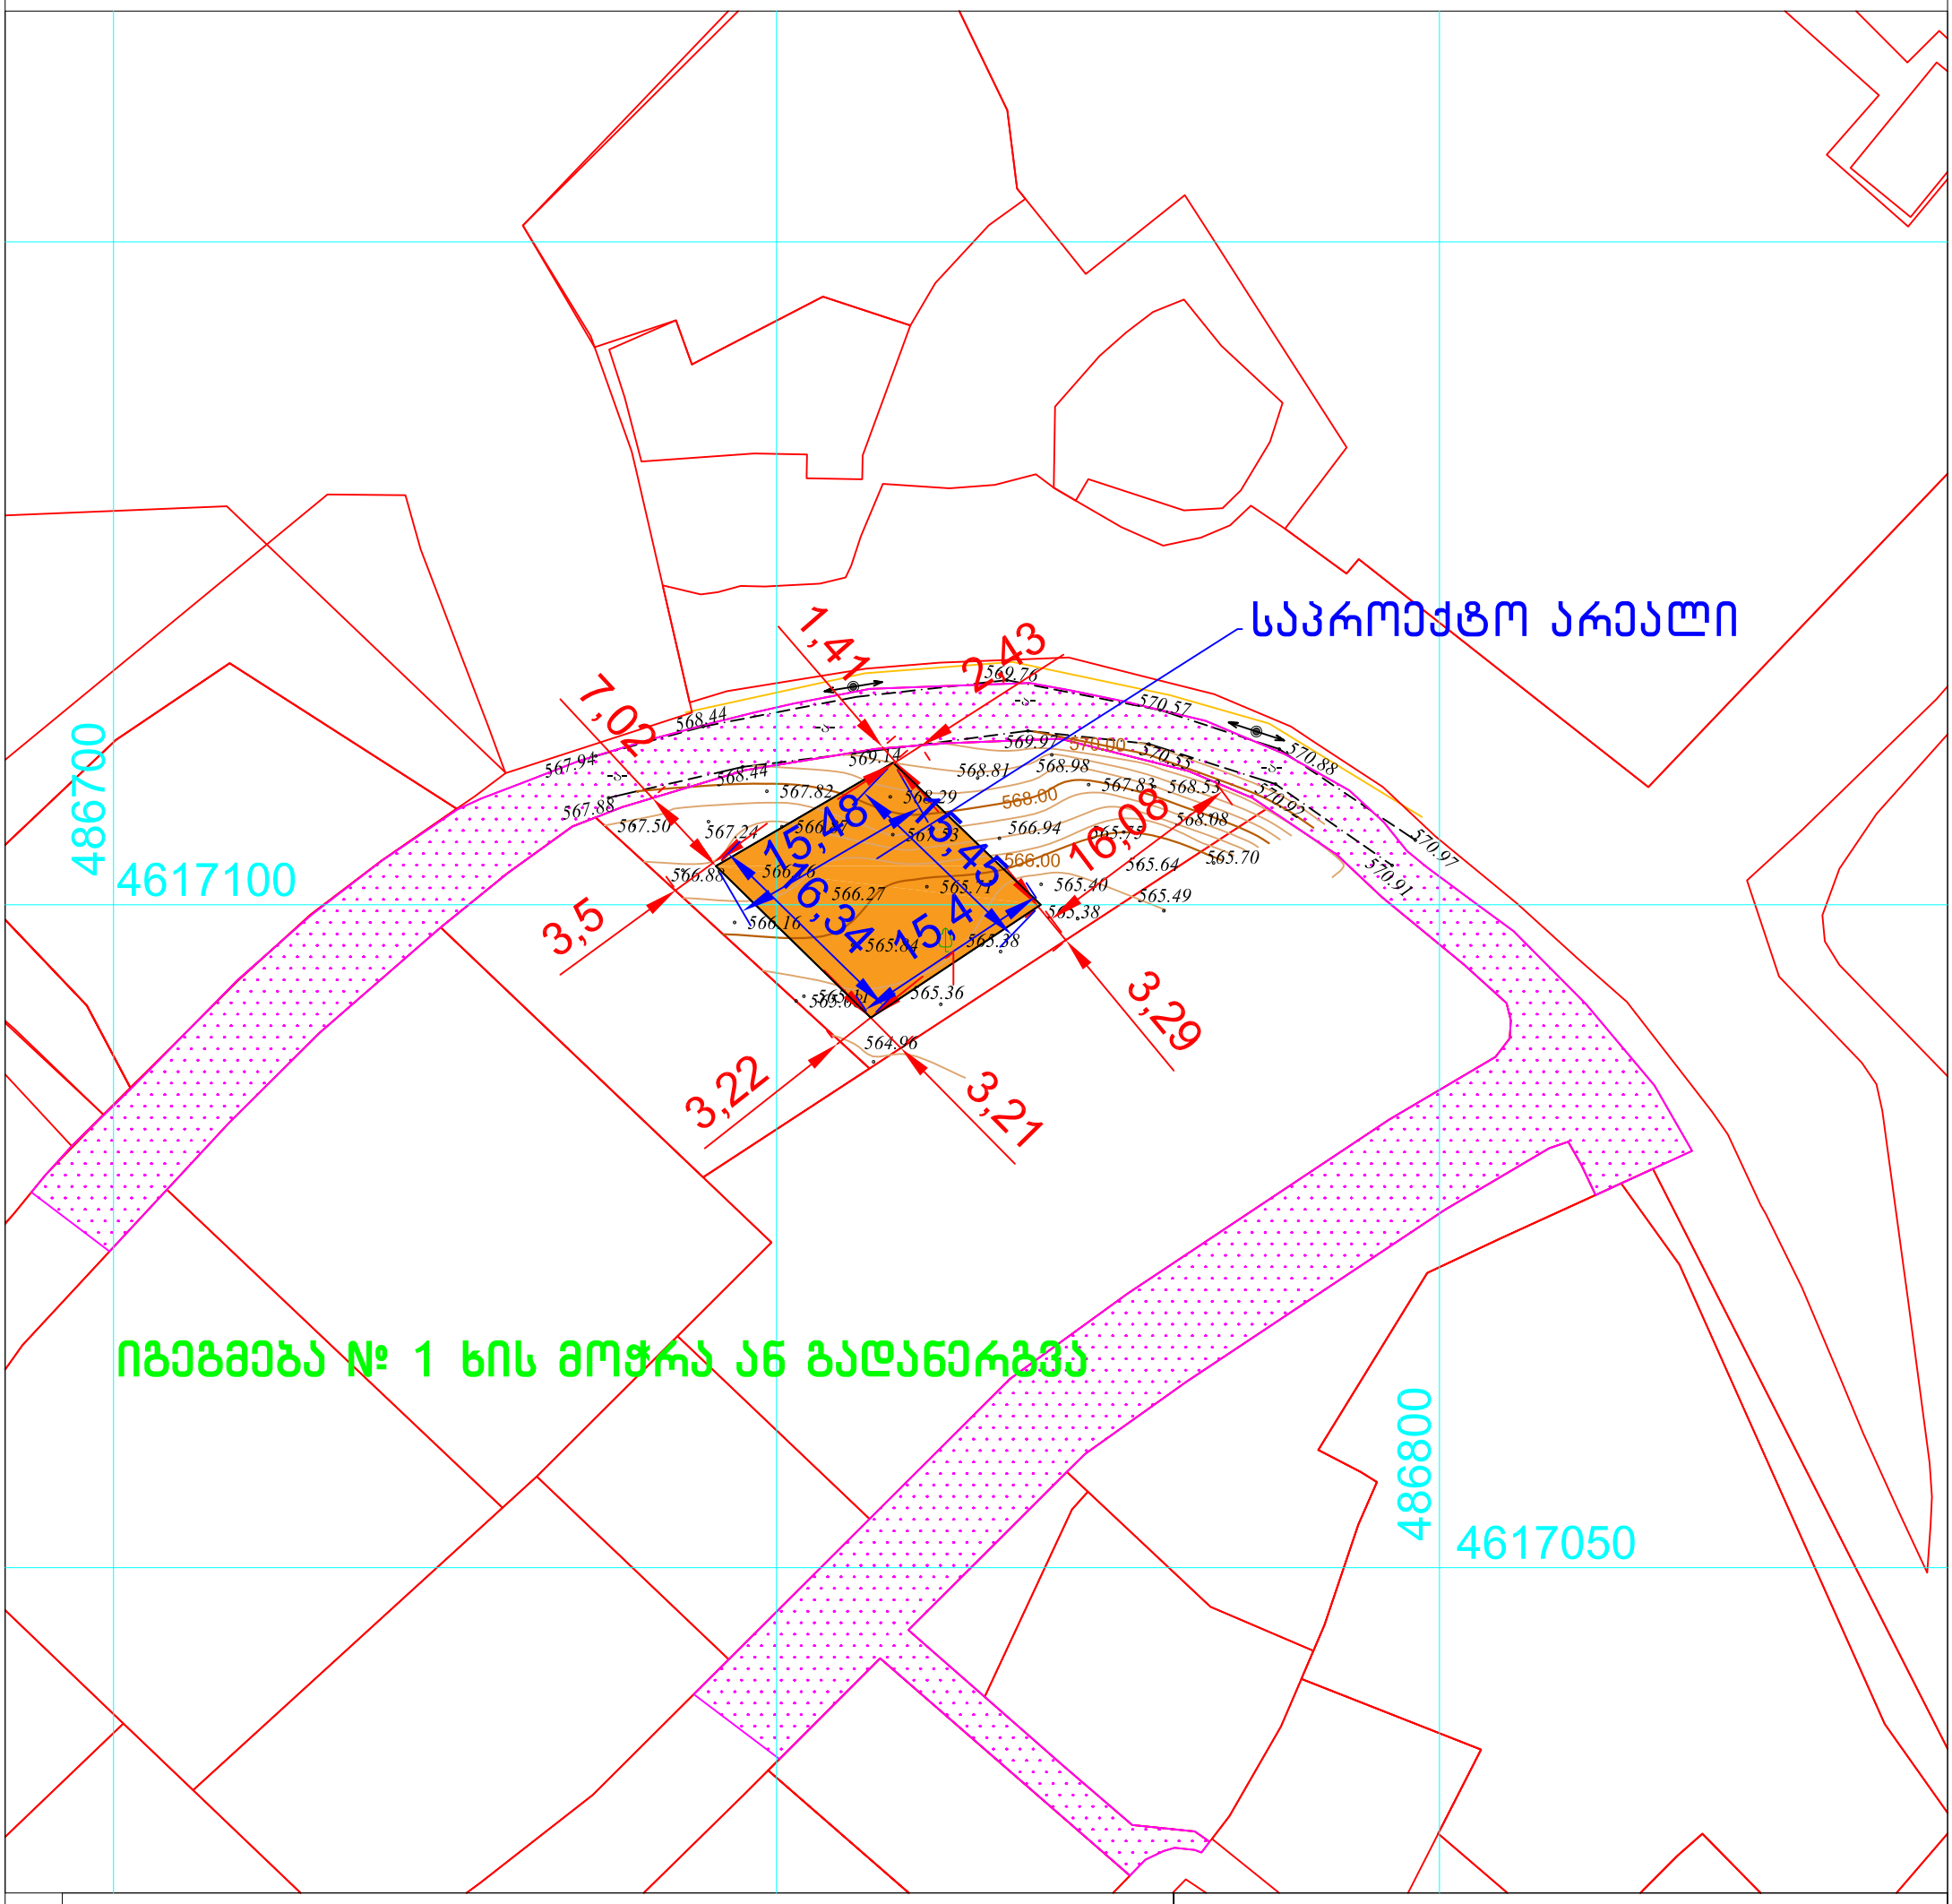

პირობითი აღნიშვნები

WGS 1984-ის კოორდინატთა სისტემის UTM პროექცია

ძს	საცხ. შენობა	ბორდიული	ჭიშკარი
ძა	არასაცხ. შენობა	ხის ღობე	ბეტონი
	ფარდული	ღობე	წყალგაყვანილობა
	მშენებარე შენობა	ქვის კედელი	კავშირგაბმულობა
	სატრანსფორ. ჯიხური	კედელი	ელ. ქსელები
	ხეები	ფლატე	ბუნებრივი აირი
	გარე განათება	რკინიგზა	სადრენაჟო ინფრასტრუქტურა
		სამეთვალყურეო ჭები	ინტერნეტ ქსელი
		ელ. გადამცემი ხაზი	

შენიშვნა:1) ნაკვეთის საზღვარი (თუ იგი არის ნახაზზე) მითითებულია დამკვეთის მიერ

2) მიწის სამუშაოების შესრულებისას შეატყობინეთ კომუნიკაციის წარმომადგენლებს

შპს „ბიემჯი გრუპ“

საქართველო, თბილისი, შარტავას ქუჩა 14

მობ: 598 667070; 577 158039

LTD `BMG GROUP~

14 Sartava St. Tbilisi, Georgia


ტექნიკური დირექტორი:		ზ. ბასილაძე
აზომა:		ნ.ოთხოზორია
დახაზა:		ნ.ოთხოზორია
დამკვეთი:		შპს "ბეთთერ ლაიფ"
მაშტაბი: 1:500		21.04.2021 წ.

საქართველო

ქალაქი თბილისი, დასახლება ვაზისუბანი, მიკრო/რაიონი , (თბოსადგური №45) 670კვ.მ არასასოფლო-სამეურნეო

დანიშნულების ს/კ №01.17.07.017.029 მიწის ნაკვეთის ტოპოგრაფიული

გეგმა

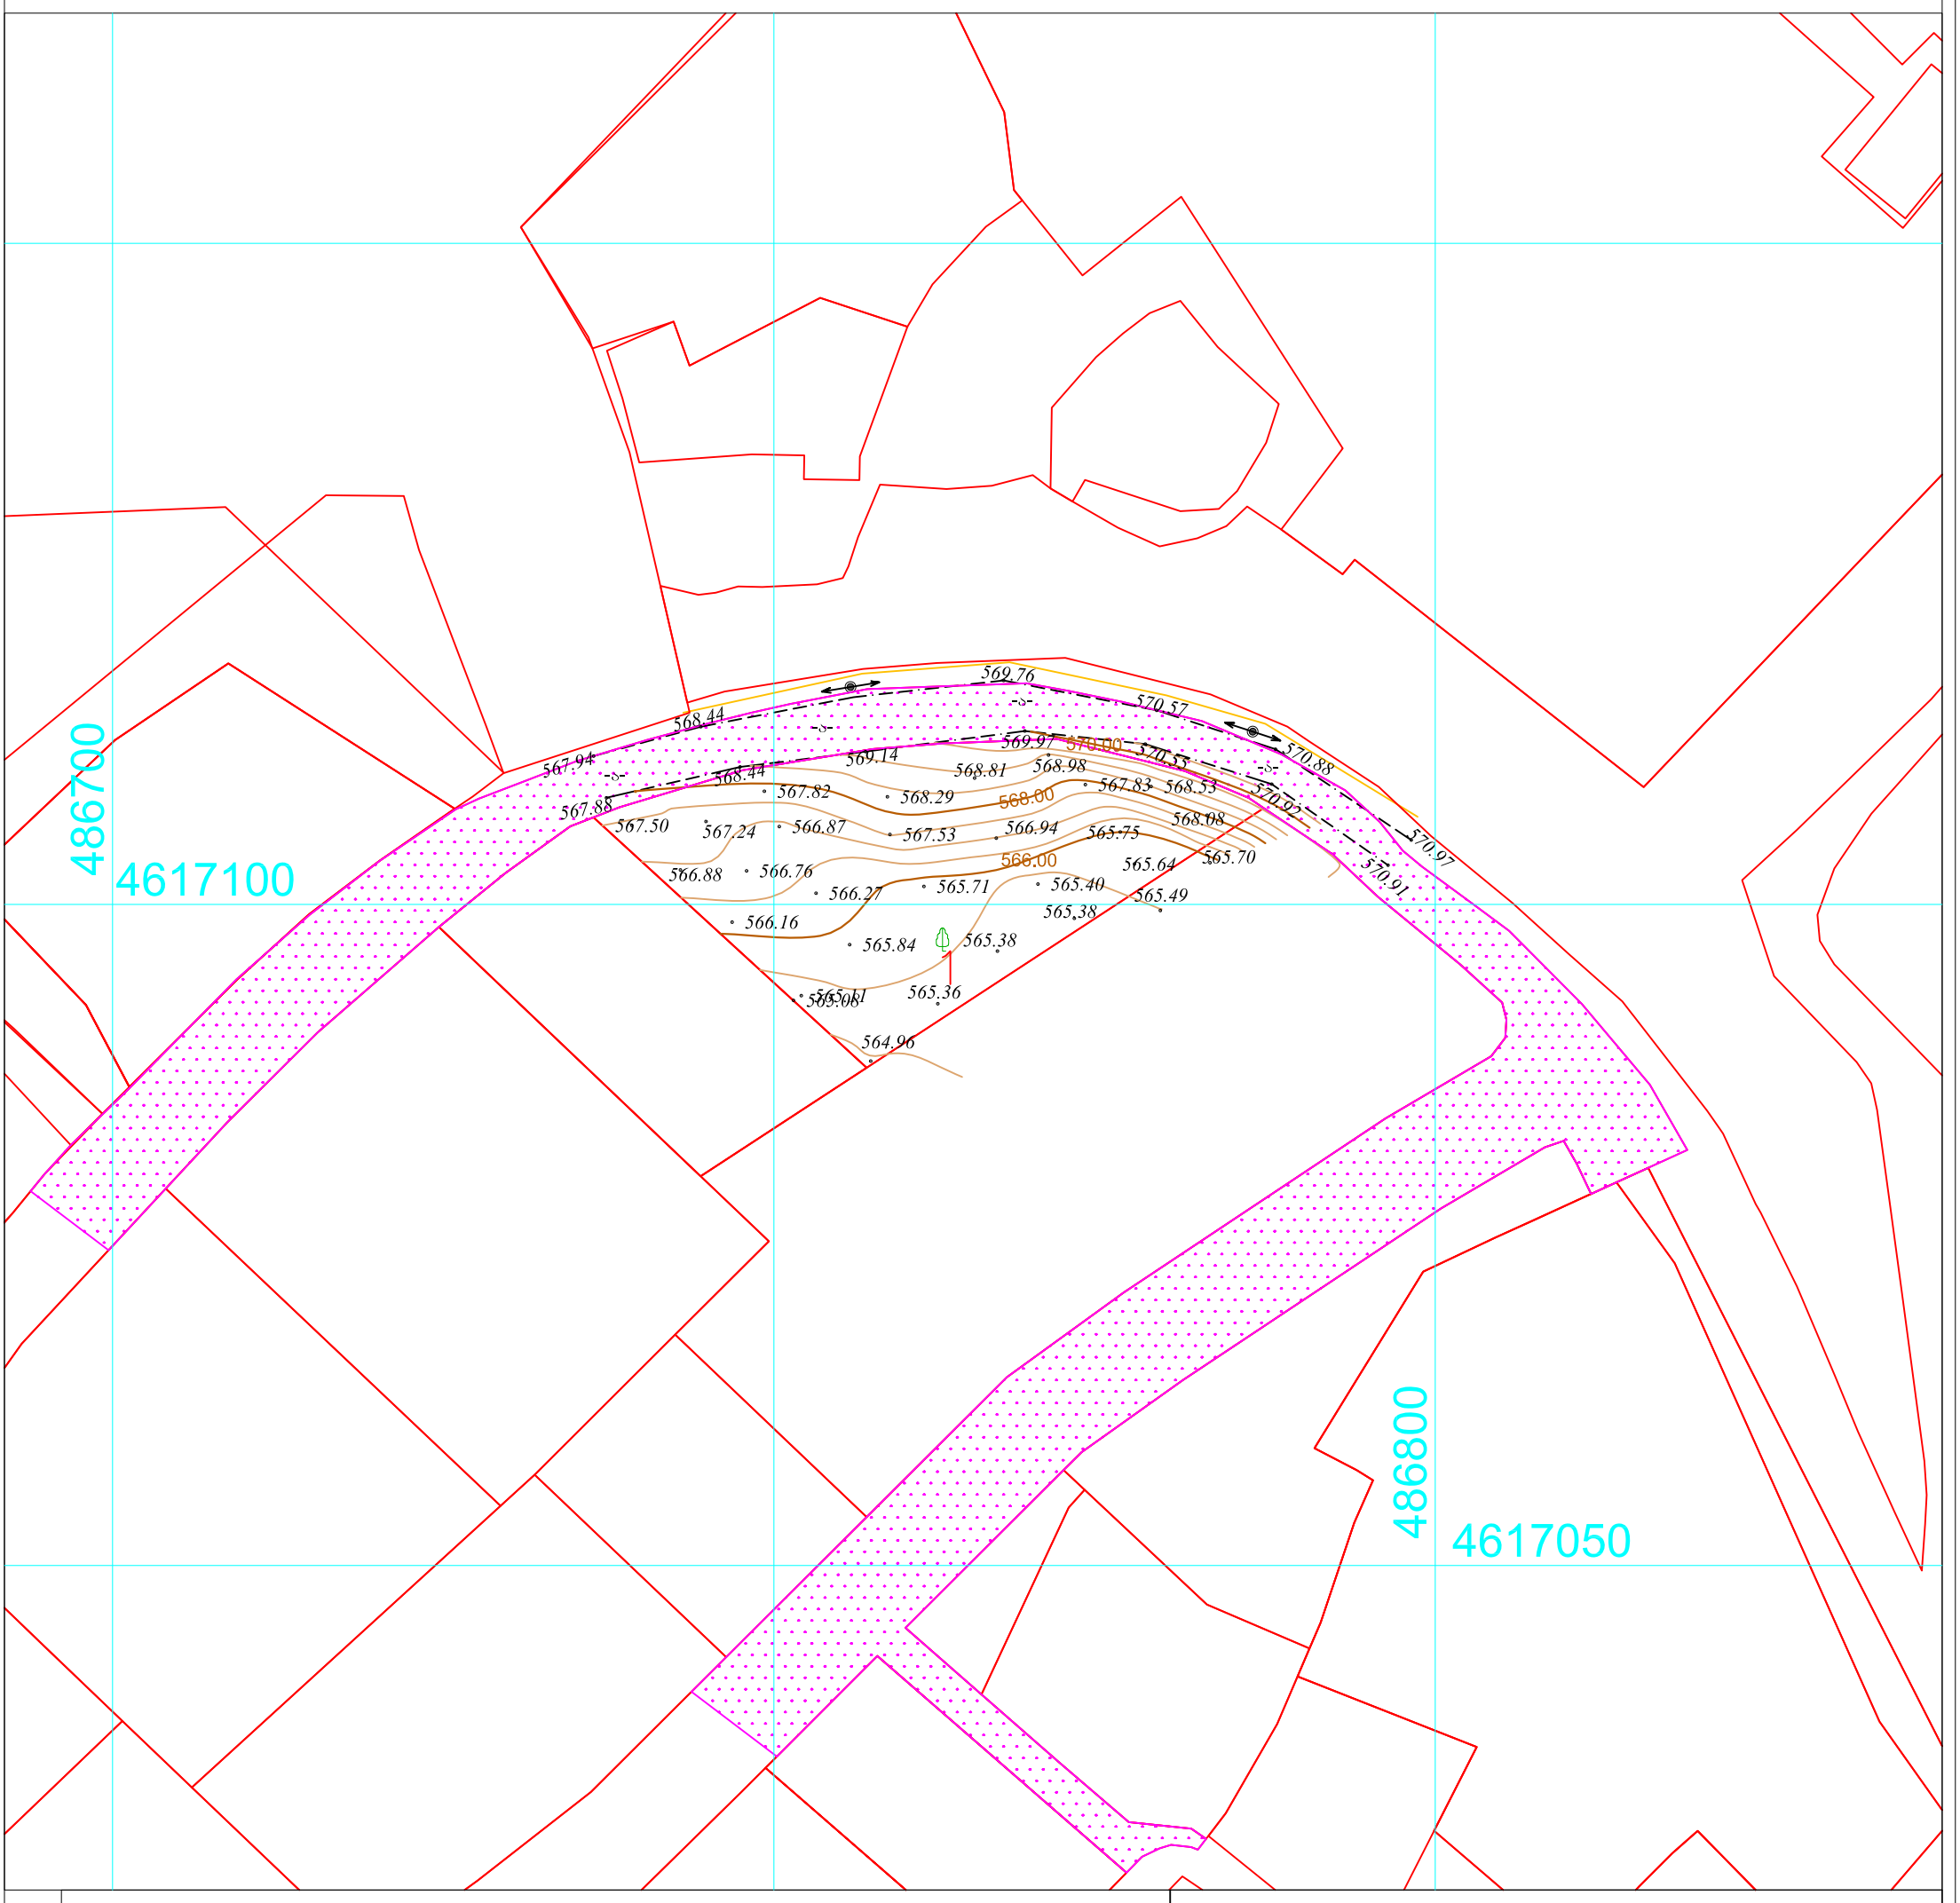

პირობითი აღნიშვნები

WGS 1984-ის კოორდინატთა სისტემის UTM პროექცია

ძს	საცხ. შენობა	ბორდიული	ჭიშკარი
ძა	არასაცხ. შენობა	ხის ღობე	ბეტონი
	ფარდული	ღობე	წყალგაყვანილობა
	მშენებარე	ქვის კედელი	კავშირგაბმულობა
	შენობა	კედელი	ელ. ქსელები
	სატრანსფორ. ჯიხური	ფლატე	ბუნებრივი აირი
	ხეები	რკინიგზა	სადრენაჟო ინფრასტრუქტურა
	გარე განათება	სამეთვალყურეო ჭები	ინტერნეტ ქსელი
		ელ. გადამცემი ხაზი	

შენიშვნა:1) ნაკვეთის საზღვარი (თუ იგი არის ნახაზზე) მითითებულია დამკვეთის მიერ

2) მიწის სამუშაოების შესრულებისას შეატყობინეთ კომუნიკაციის წარმომადგენლებს

შპს „ბიემჯი გრუპ“

საქართველო, თბილისი, შარტავას ქუჩა 14

მობ: 598 667070; 577 158039

LTD `BMG GROUP~

14 Sartava St. Tbilisi, Georgia

ტექნიკური დირექტორი:		ზ. ბასილაძე
აზომა:		ნ.ოთხოზორია
დახაზა:		ნ.ოთხოზორია
დამკვეთი:		შპს "ბეთთერ ლაიფ"
მაშტაბი: 1:500		21.04.2021 წ.

დასახლება ვაზისუბანი, მიკრო/რაიონი II,(თბოსადგური N45);ს/კ: 01.17.07.017.029;





დასახლება ვაზისუბანი, მიკრო/რაიონი II,(თბოსადგური N45);ს/კ: 01.17.07.017.029;



