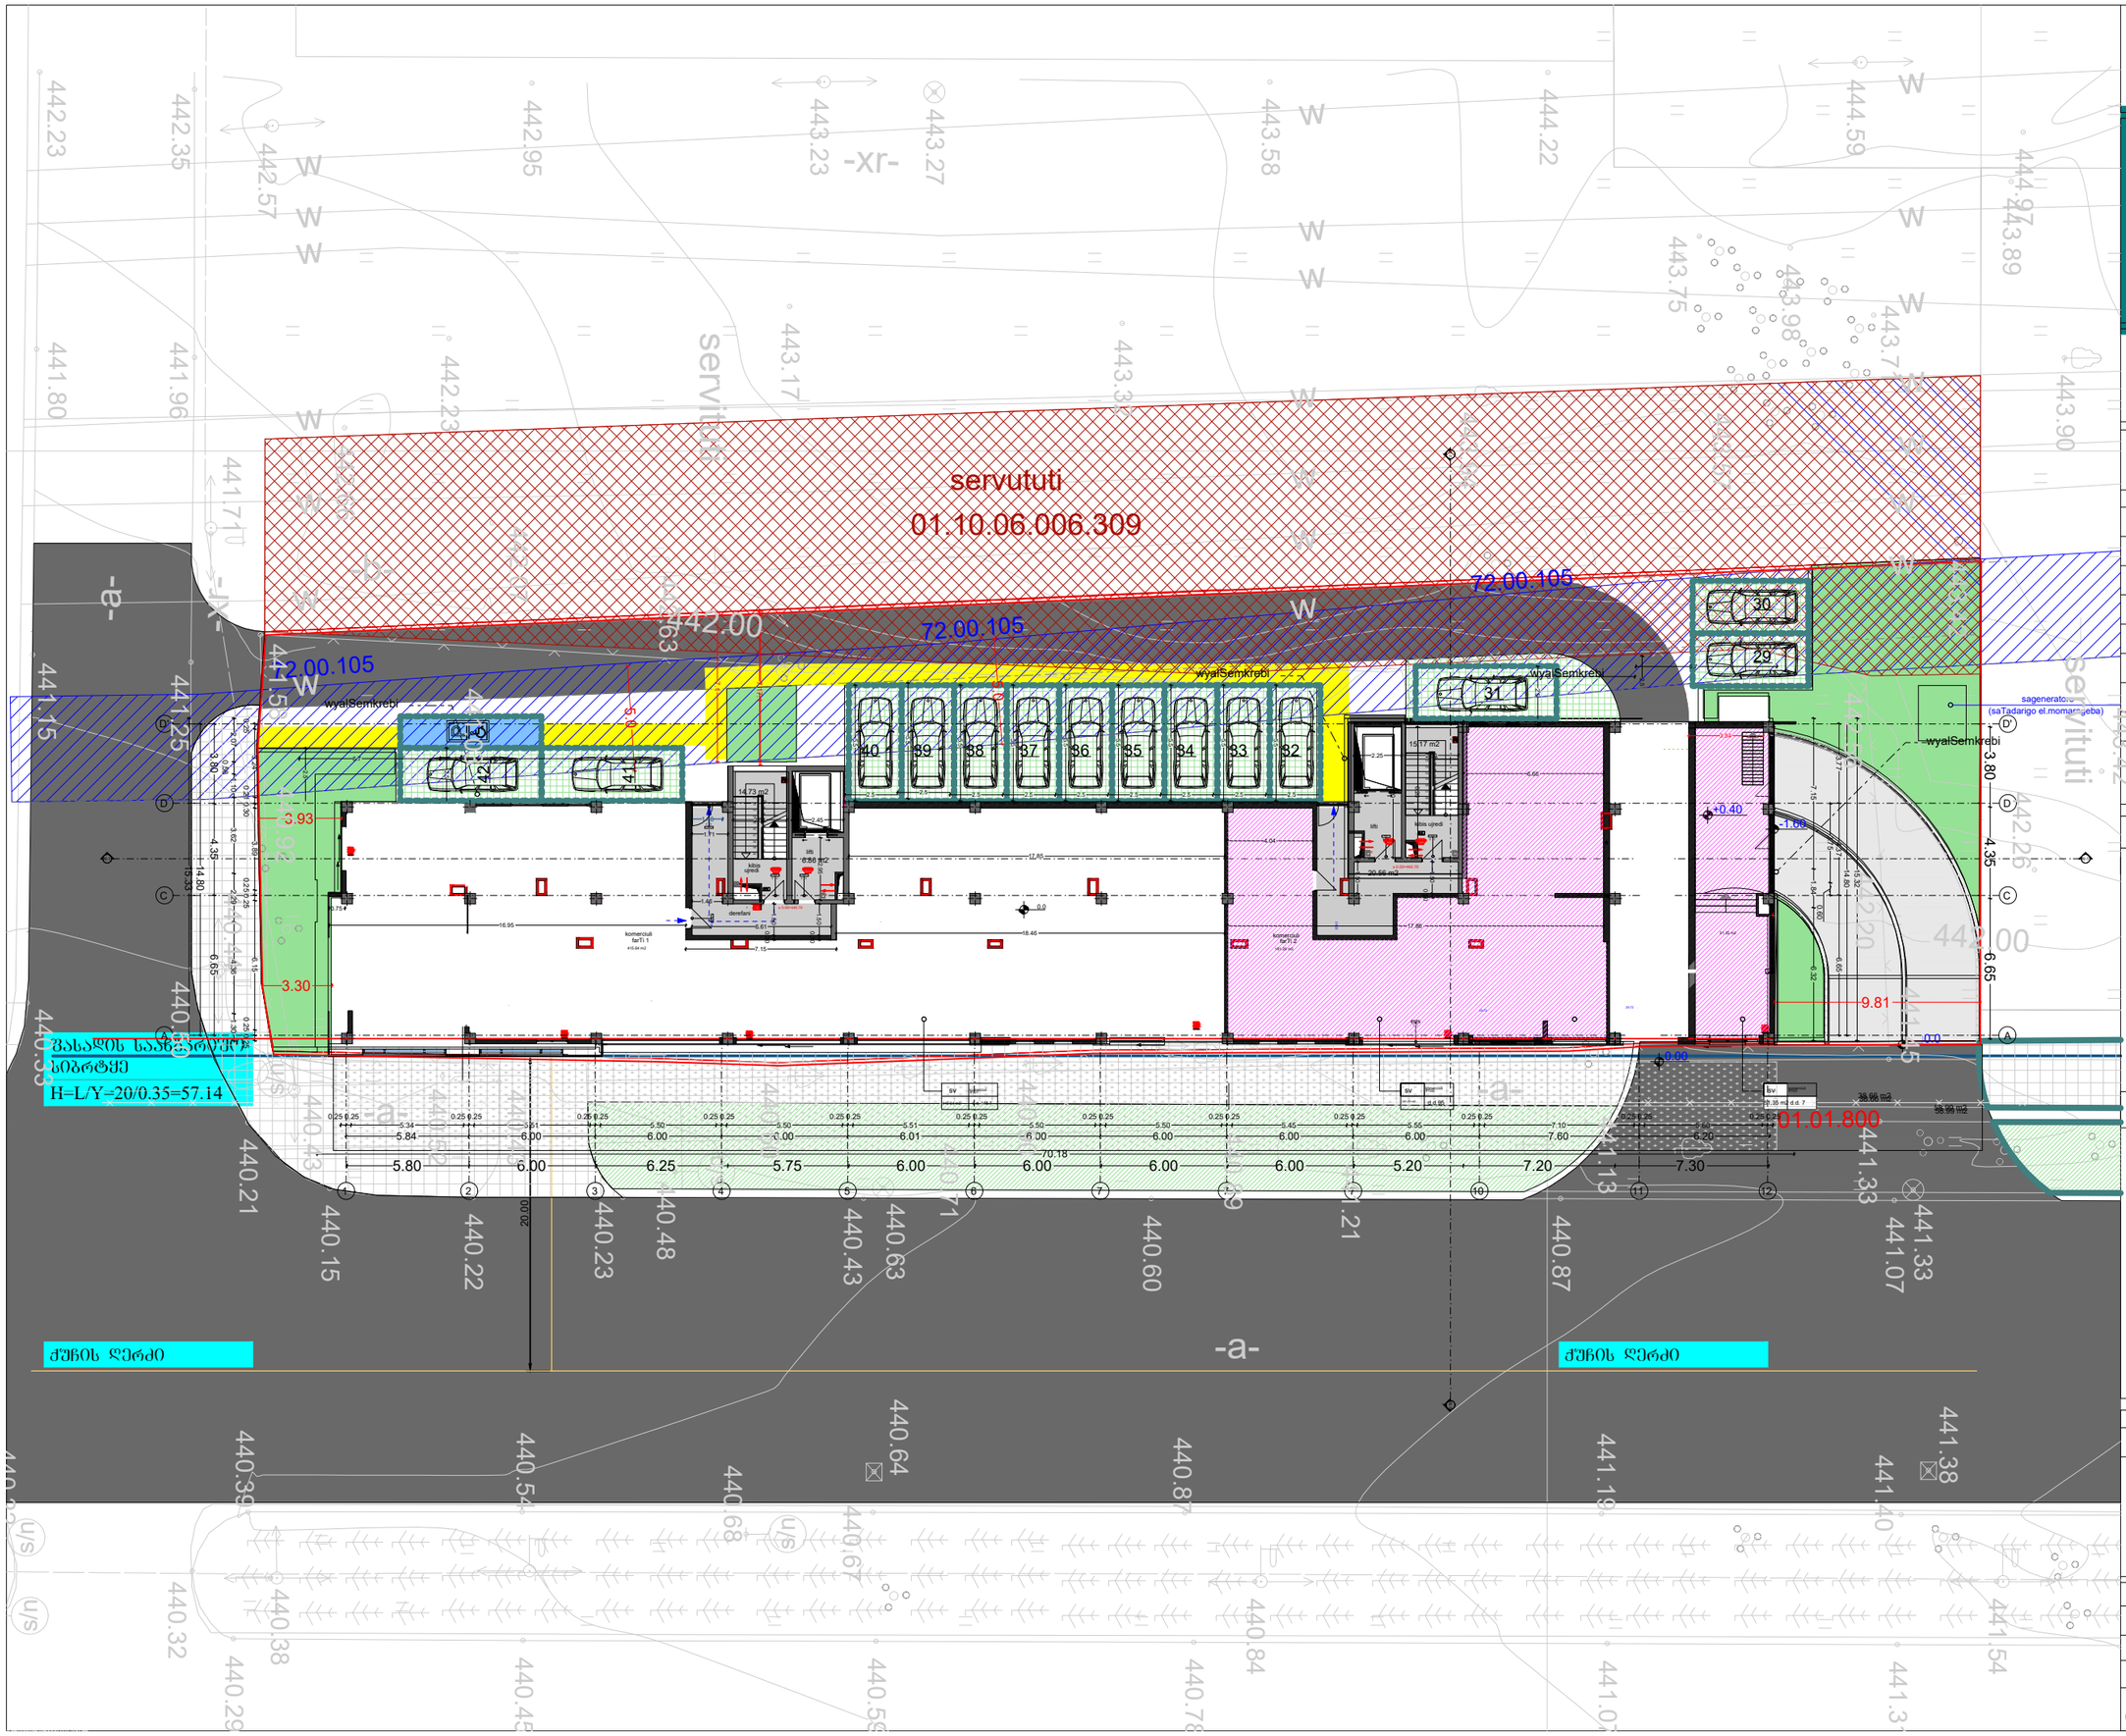

mravalbiniani
sacxovrebeli saxli

TASHUB

misamarTi:
qalaqi Tbilisi, sof gldani, "avSniani" nakveTi 6/542; qlaqi Tbilisi, sof gldani "avSiani" (nakveTi 6/74) mimdebared.
s.k.: #01.10.06.006.291

tashabi
s/k : 406265410
mis: krwanisis q. #26

Tanamdeboba	gvari	xelmowera
direqtori	s.giorgaia	
mT. arqiteqtori	d.kvantaliani	
proeqtis avtori	d.kvantaliani	
arqiteqtori	n.gigauri	

damkveTi
gvari
m. qoriZe

pirobiTi aRniSvnebi
sakadastro sazRvari
ganaSenianebis regulirebis xazi

eqsplikacia
saproeqto generaluri gegma +0.00 niSnulze

naxazis saxelwodeba
komerciuli sarTuli +0.00

masStabi	formati	TariRi
1:200	a2	2021 w.
furceli	niSnuli	
0		

0 12.5 25 50

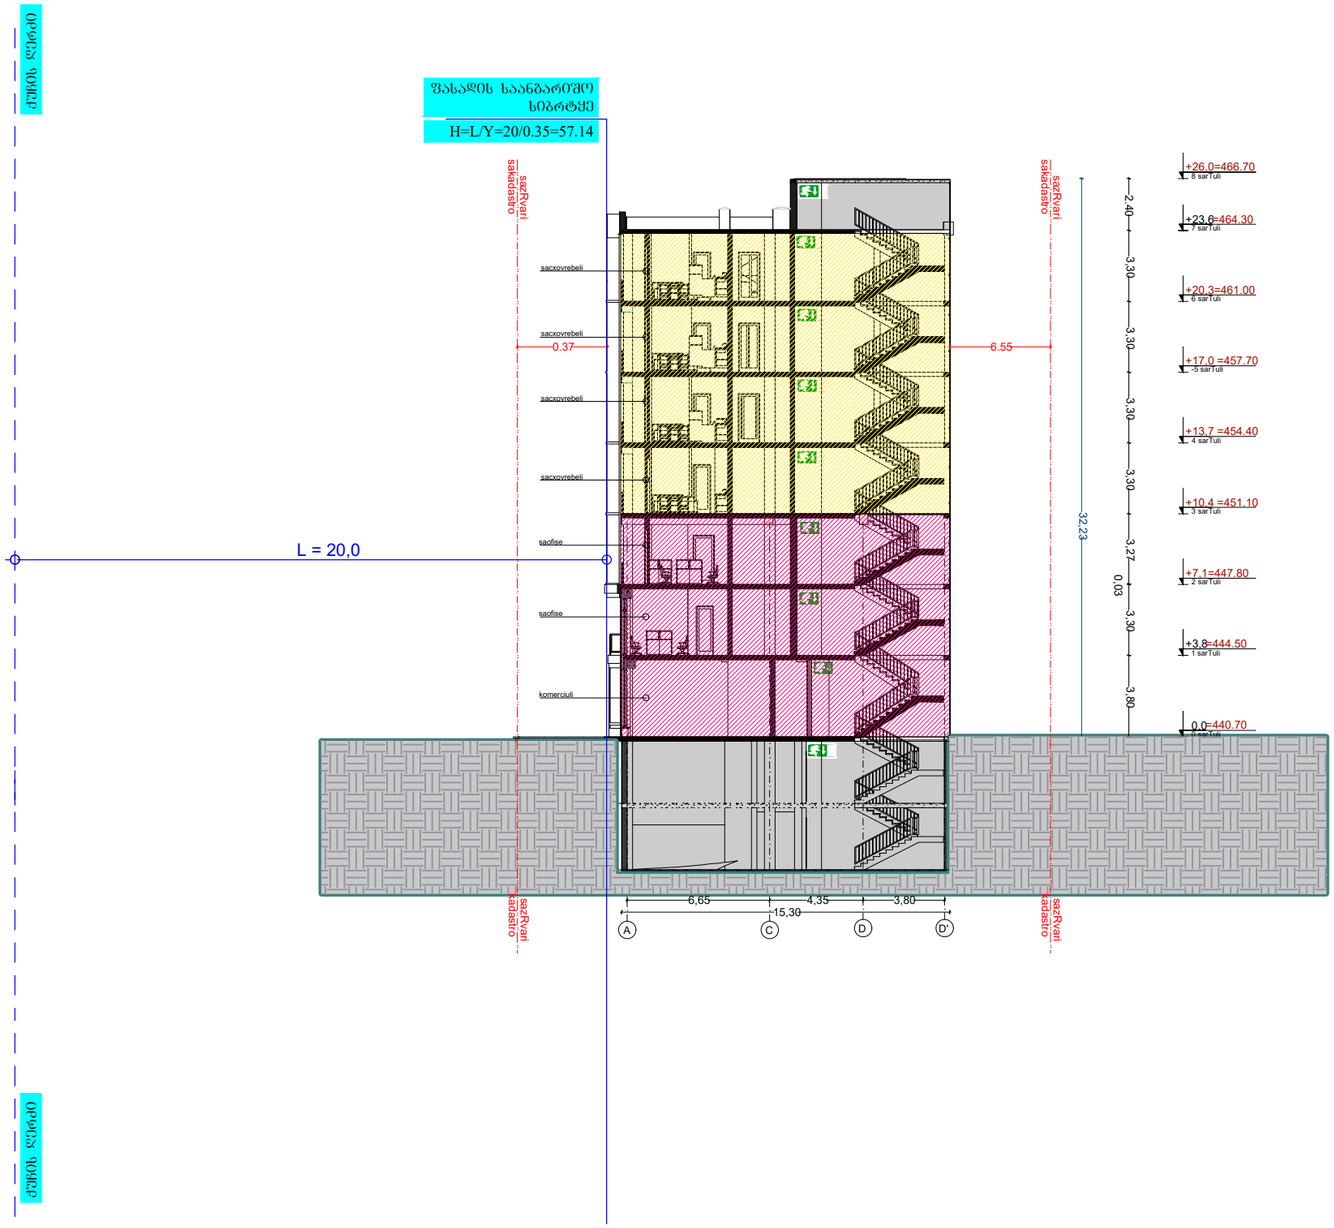

მრავალბინიანი
საცხოვრებელი სახლი

TASHUB

მისამართი:
ძლაძე თბილისი, სოფ გლდანი "აშშიანი"
(ნაკვეთი 6/74) მიმდებარედ.
ს.კ.: №01.10.06.006.291

ტასჰაბი

ს/კ : 406265410
მის: კრწანისის ქ. №26

თანამდებობა	გვარი	ხელმოწერა
დირექტორი	ს.გიორგაია	
მთ. არქიტექტორი	დ.კვანტალიანი	
პროექტის ავტორი	დ.კვანტალიანი	
არქიტექტორი	ნ.ბიბაური	

დამკვეთი

გვარი

მ. ძორიძე

პირობითი აღნიშვნები

საკადასტრო საზღვარი

შენახვის რეგულირების ხაზი

ექსპლიკაცია

ნახაზის სახელწოდება

მასშტაბი	ფორმატი	თარიღი
1:200	a2	2021 w.
შემრცველი	ნიშნული	
ჭრილი		

0 12.5 25 50