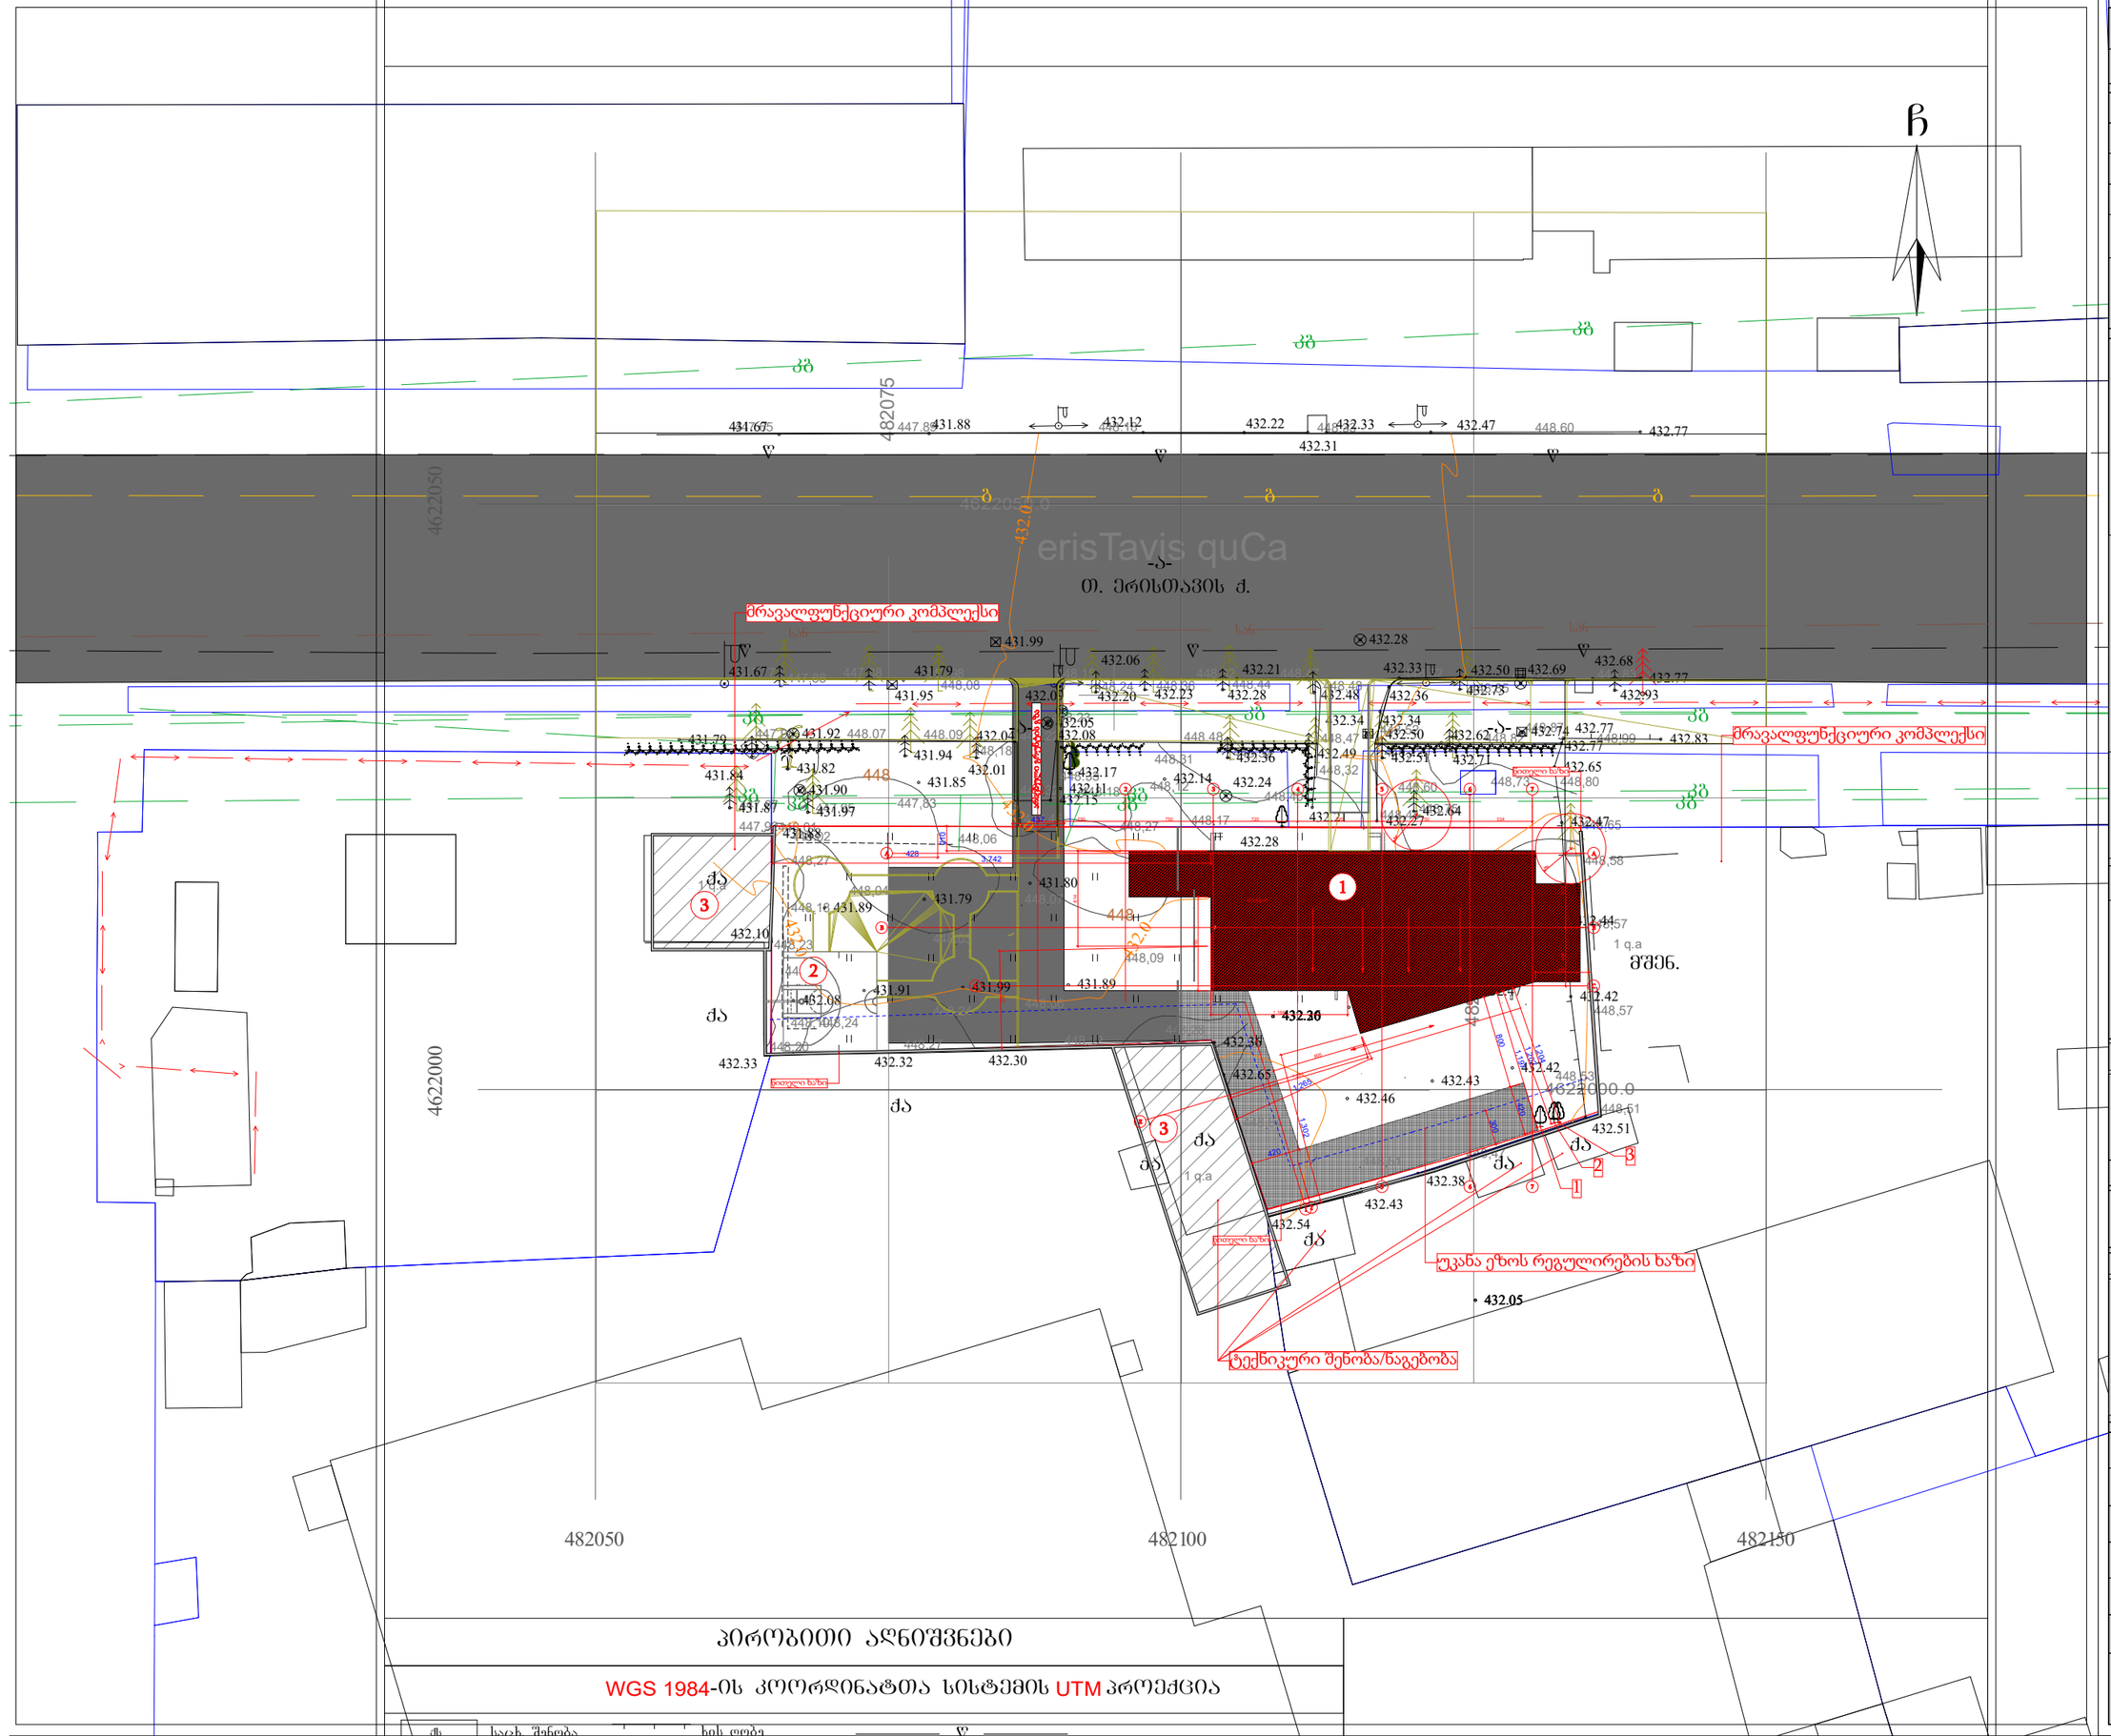

პირობითი აღნიშვნები

WGS 1984-ის კოორდინატთა სისტემის UTM პროექცია

ფორმატი: A3

თბილისი 2020 წ.

ექსპლიკაცია:

1	საპროექტო შენობა
2	საპროექტო რეკრეაცია
3	არსებული შენობა

პირობითი ნიშნები

წითელი ხაზი

რეგულირების ხაზი

შენიშვნები

ზომები მოცემულია სანტიმეტრებში

სიმაღლეები მოცემულია მეტრებში

ობიექტი

მრავალფუნქციური კომპლექსი ქ.თბილისი, ერისთავის №4, ნაკვ. 02/022 ს/კ: 01.12.12.002.022

დამკვეთი

შპს ჯი ი სი
ს/კ 400010117

შემსრულებელი

შპს "პროჯექტ გრუპი" (ს/კ 404573083) არქიტექტორი რევაზ სულავა (პ/ნ 61002010499) ქ.თბილისი, ფალიაშვილის ქუჩა, ტერიტორია ნაკვ 03/003 ტელ: 555 999 540

404573083

შპს "PROJECT GROUP LLC"

დირექტორი		
არქიტექტორი		
დამკვეთი		
მასშტაბი	1:500	გენგეგმა
თარიღი	2020 წ.	
სტადია	ფურცლები	ფურცელი
არქიტექტურული პროექტი		