შენიშვნა:

ნუმერაციით აღნიშნულია საპროექტო ნიშნები, რომელიც უნდა განათავსოს ობიექტის მფლობელმა. ნუმერაციის გარეშე აღნიშნულია არსებული ან პერსპექტიული ნიშნები.

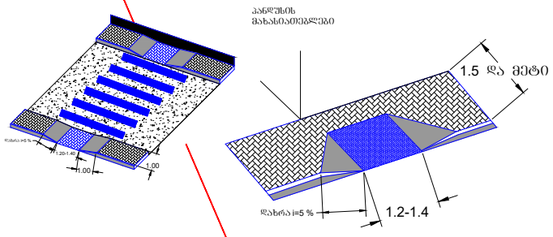

81.03.12.795

მარნეულის გზატკეცილი

1.5
1.5
1.5
5.5
1.5
5.5
1.5
0.5
2.5
2.5
2.5
2.5
2.5
2.5
13.4
13.2
13.9
14.3
14.6

არსებული გზა
რეალური სიტუაციის
მიხედვით

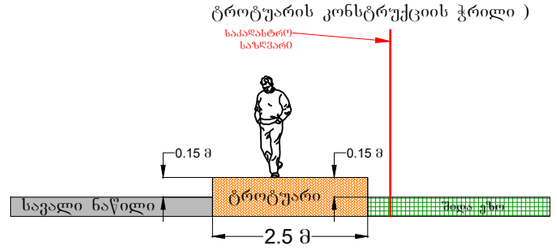

ჭრილი I-I (ტერიტორიის მოპირკეთების და ტროტუარის კონსტრუქციის ჭრილი)

პირობითი აღნიშვნები:

- საპროექტო მიწის ნაკვეთი
- მიწის ნაკვეთი
- შენობა
- საპროექტო გზა
- გზა
- პერსპექტიული ტროტუარი
- არსებული სერვიტუტი
- შშმ პირთა პანდუსები

მ. 1:500

დამკვეთი: შპს „პორტალ"

ქ. თბილისი, სოფელი თელეთი, მარნეულის გზატკეცილის მიმდებარედ, , ნაკვ. № 81.03.12.795–ში, მშენებარე ობიექტის, საგზაო მოძრაობის ორგანიზების სქემა, საპროექტო ტერიტორიის სატრანსპორტო/საგზაო ინფრასტრუქტურის დატანით
საკონტაქტო პირი შალვა ხუხაშვილი ტ. 599933154

საგზაო მოძრაობის ორგანიზების სქემა (სამუშაოთა დასრულებული ვარიანტი)

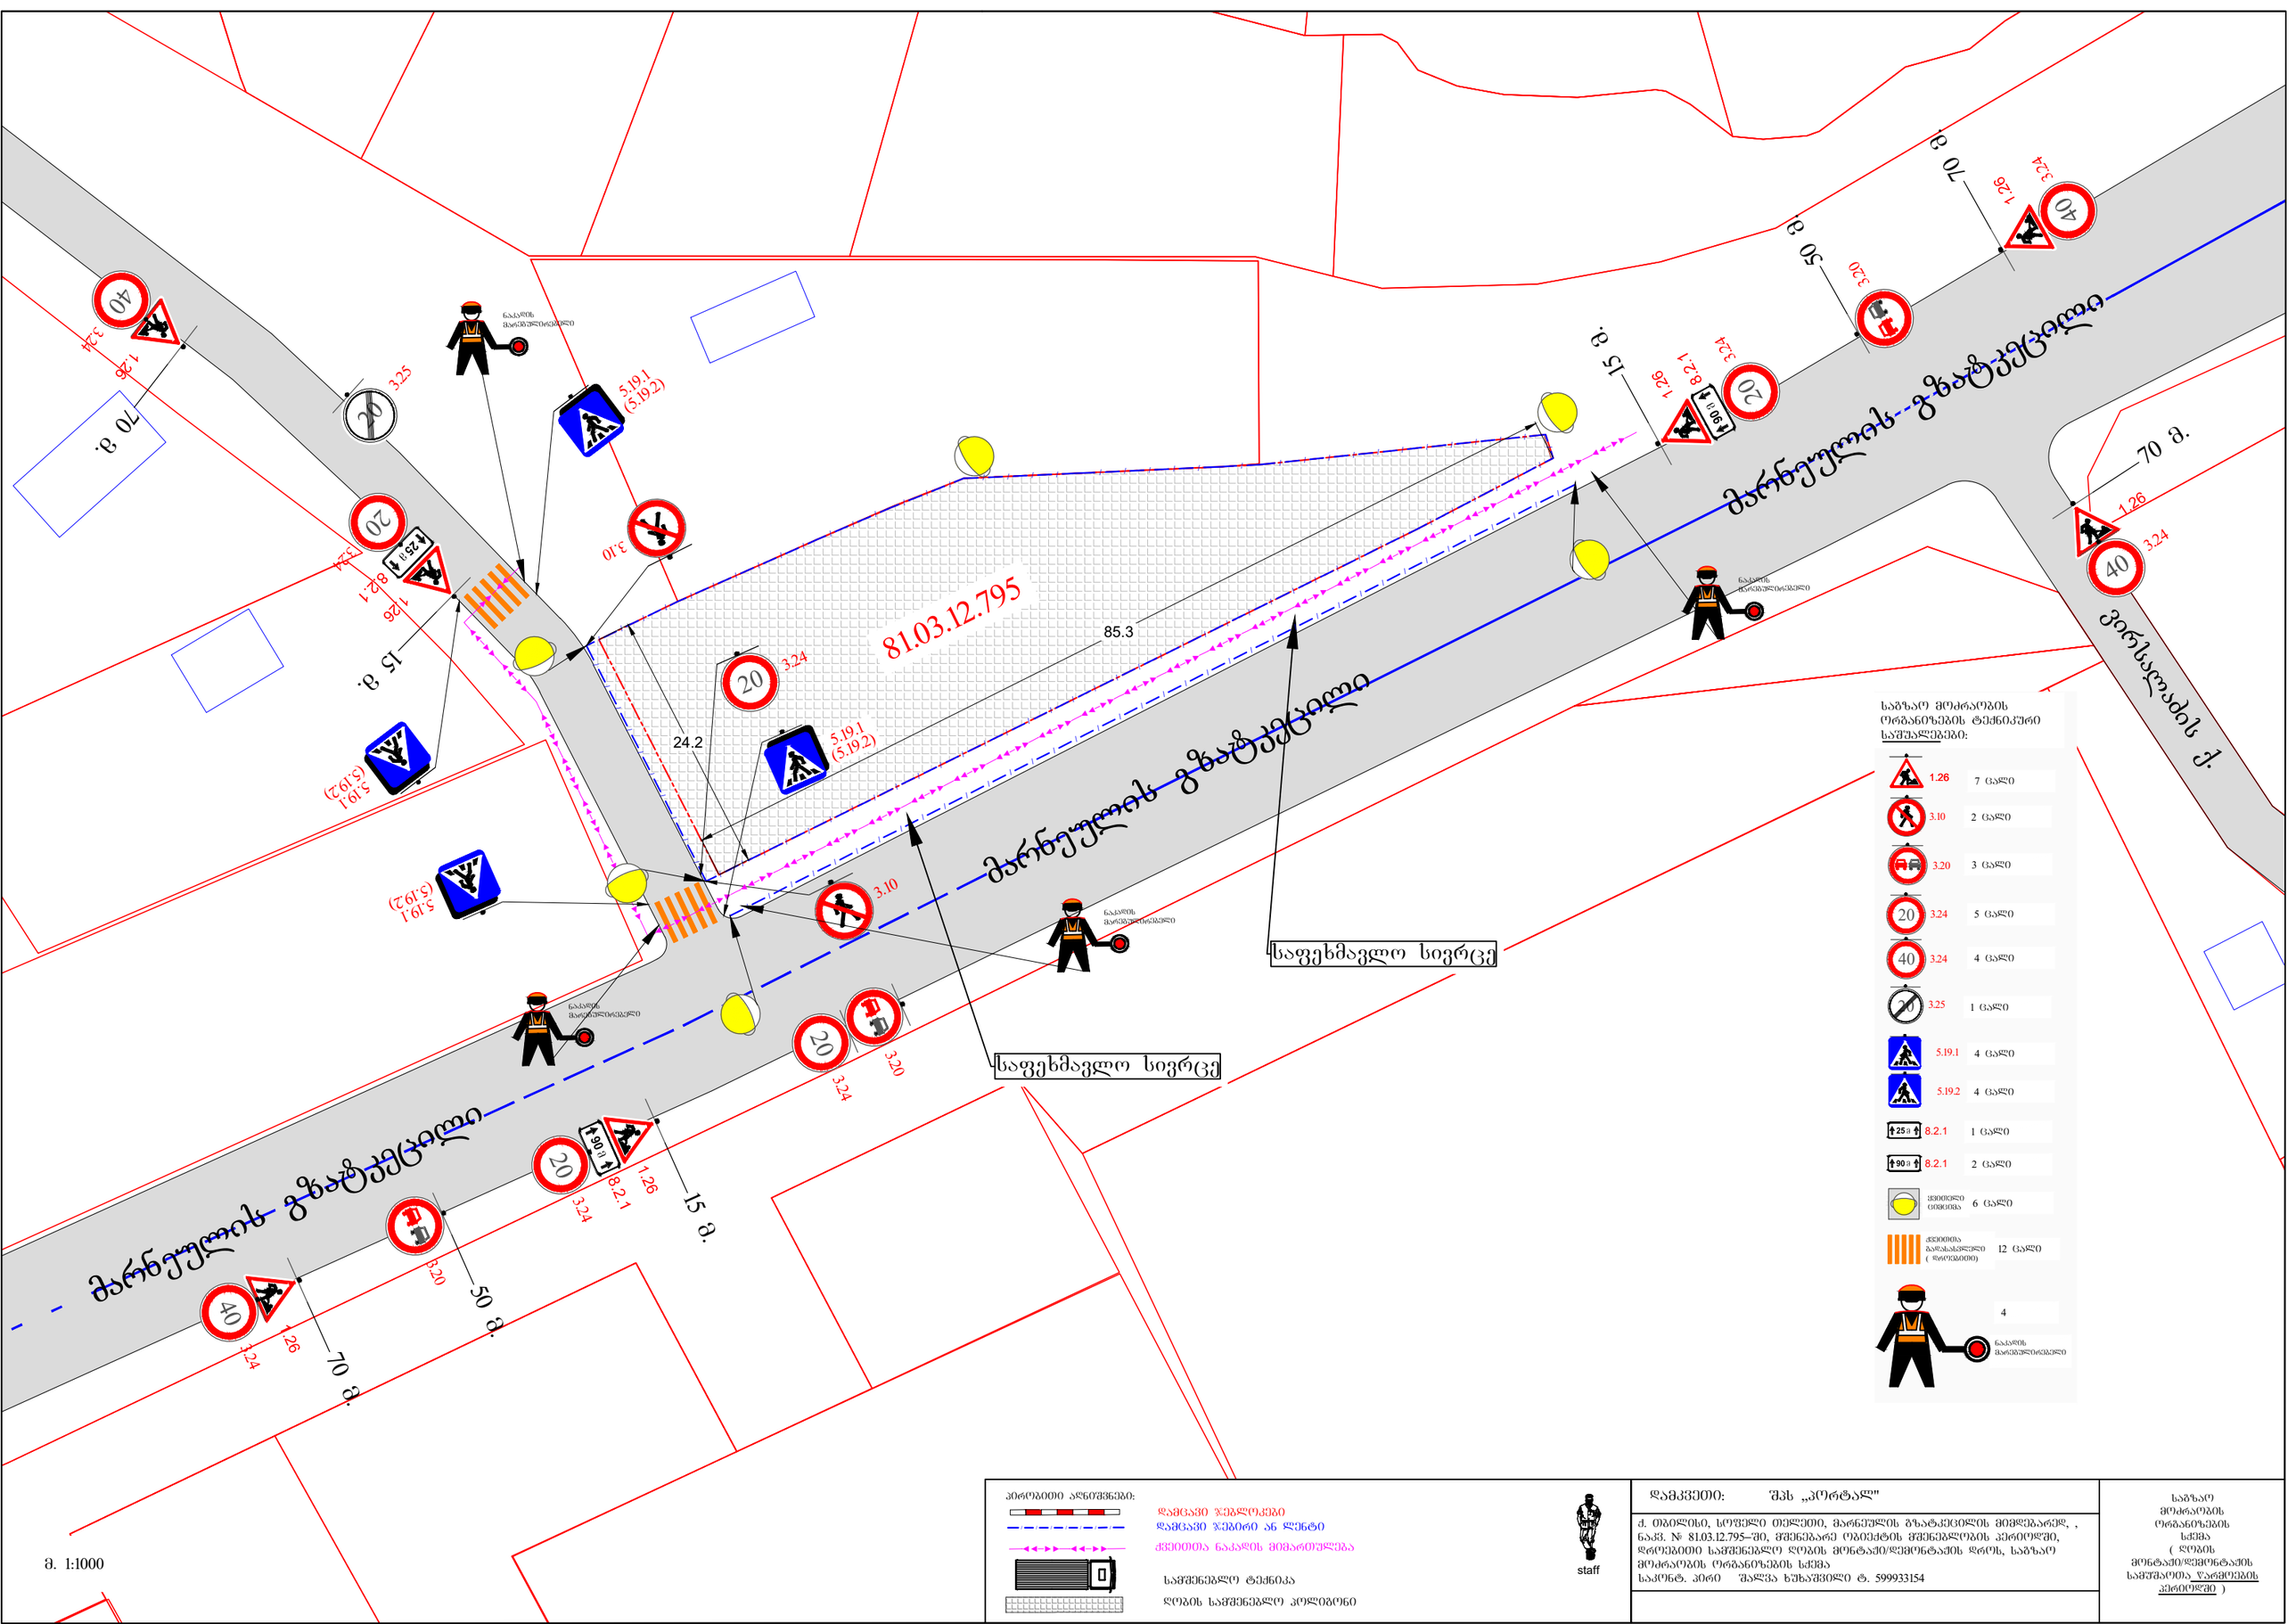

პირობითი აღნიშვნები:

- დამცავი ჯებლოკები
- დამცავი ჯებირი ან ლინტი
- ქვეითთა ნაკადის მიმართულება
- სამშენებლო ტექნიკა
- ლობის სამშენებლო პოლიგონი

staff

დამკვეთი:	შპს „პორტალ"
	ქ. თბილისი, სოფელი თელეთი, მარნეულის გზატკეცილის მიმდებარედ, , ნაგ. № 81.03.12.795–ში, მშენებარე ობიექტის მშენებლობის პერიოდში, დროებითი საამშენებლო ლობის მონტაჟი/დემონტაჟის დროს, საგზაო მოძრაობის ორგანიზაციის სქემა საკონტ. პირი შალვა ხუხაშვილი ტ. 599933154
	საგზაო მოძრაობის ორგანიზაციის სქემა (ლობის მონტაჟი/დემონტაჟის საამშენებლო ობიექტების პერიოდში)

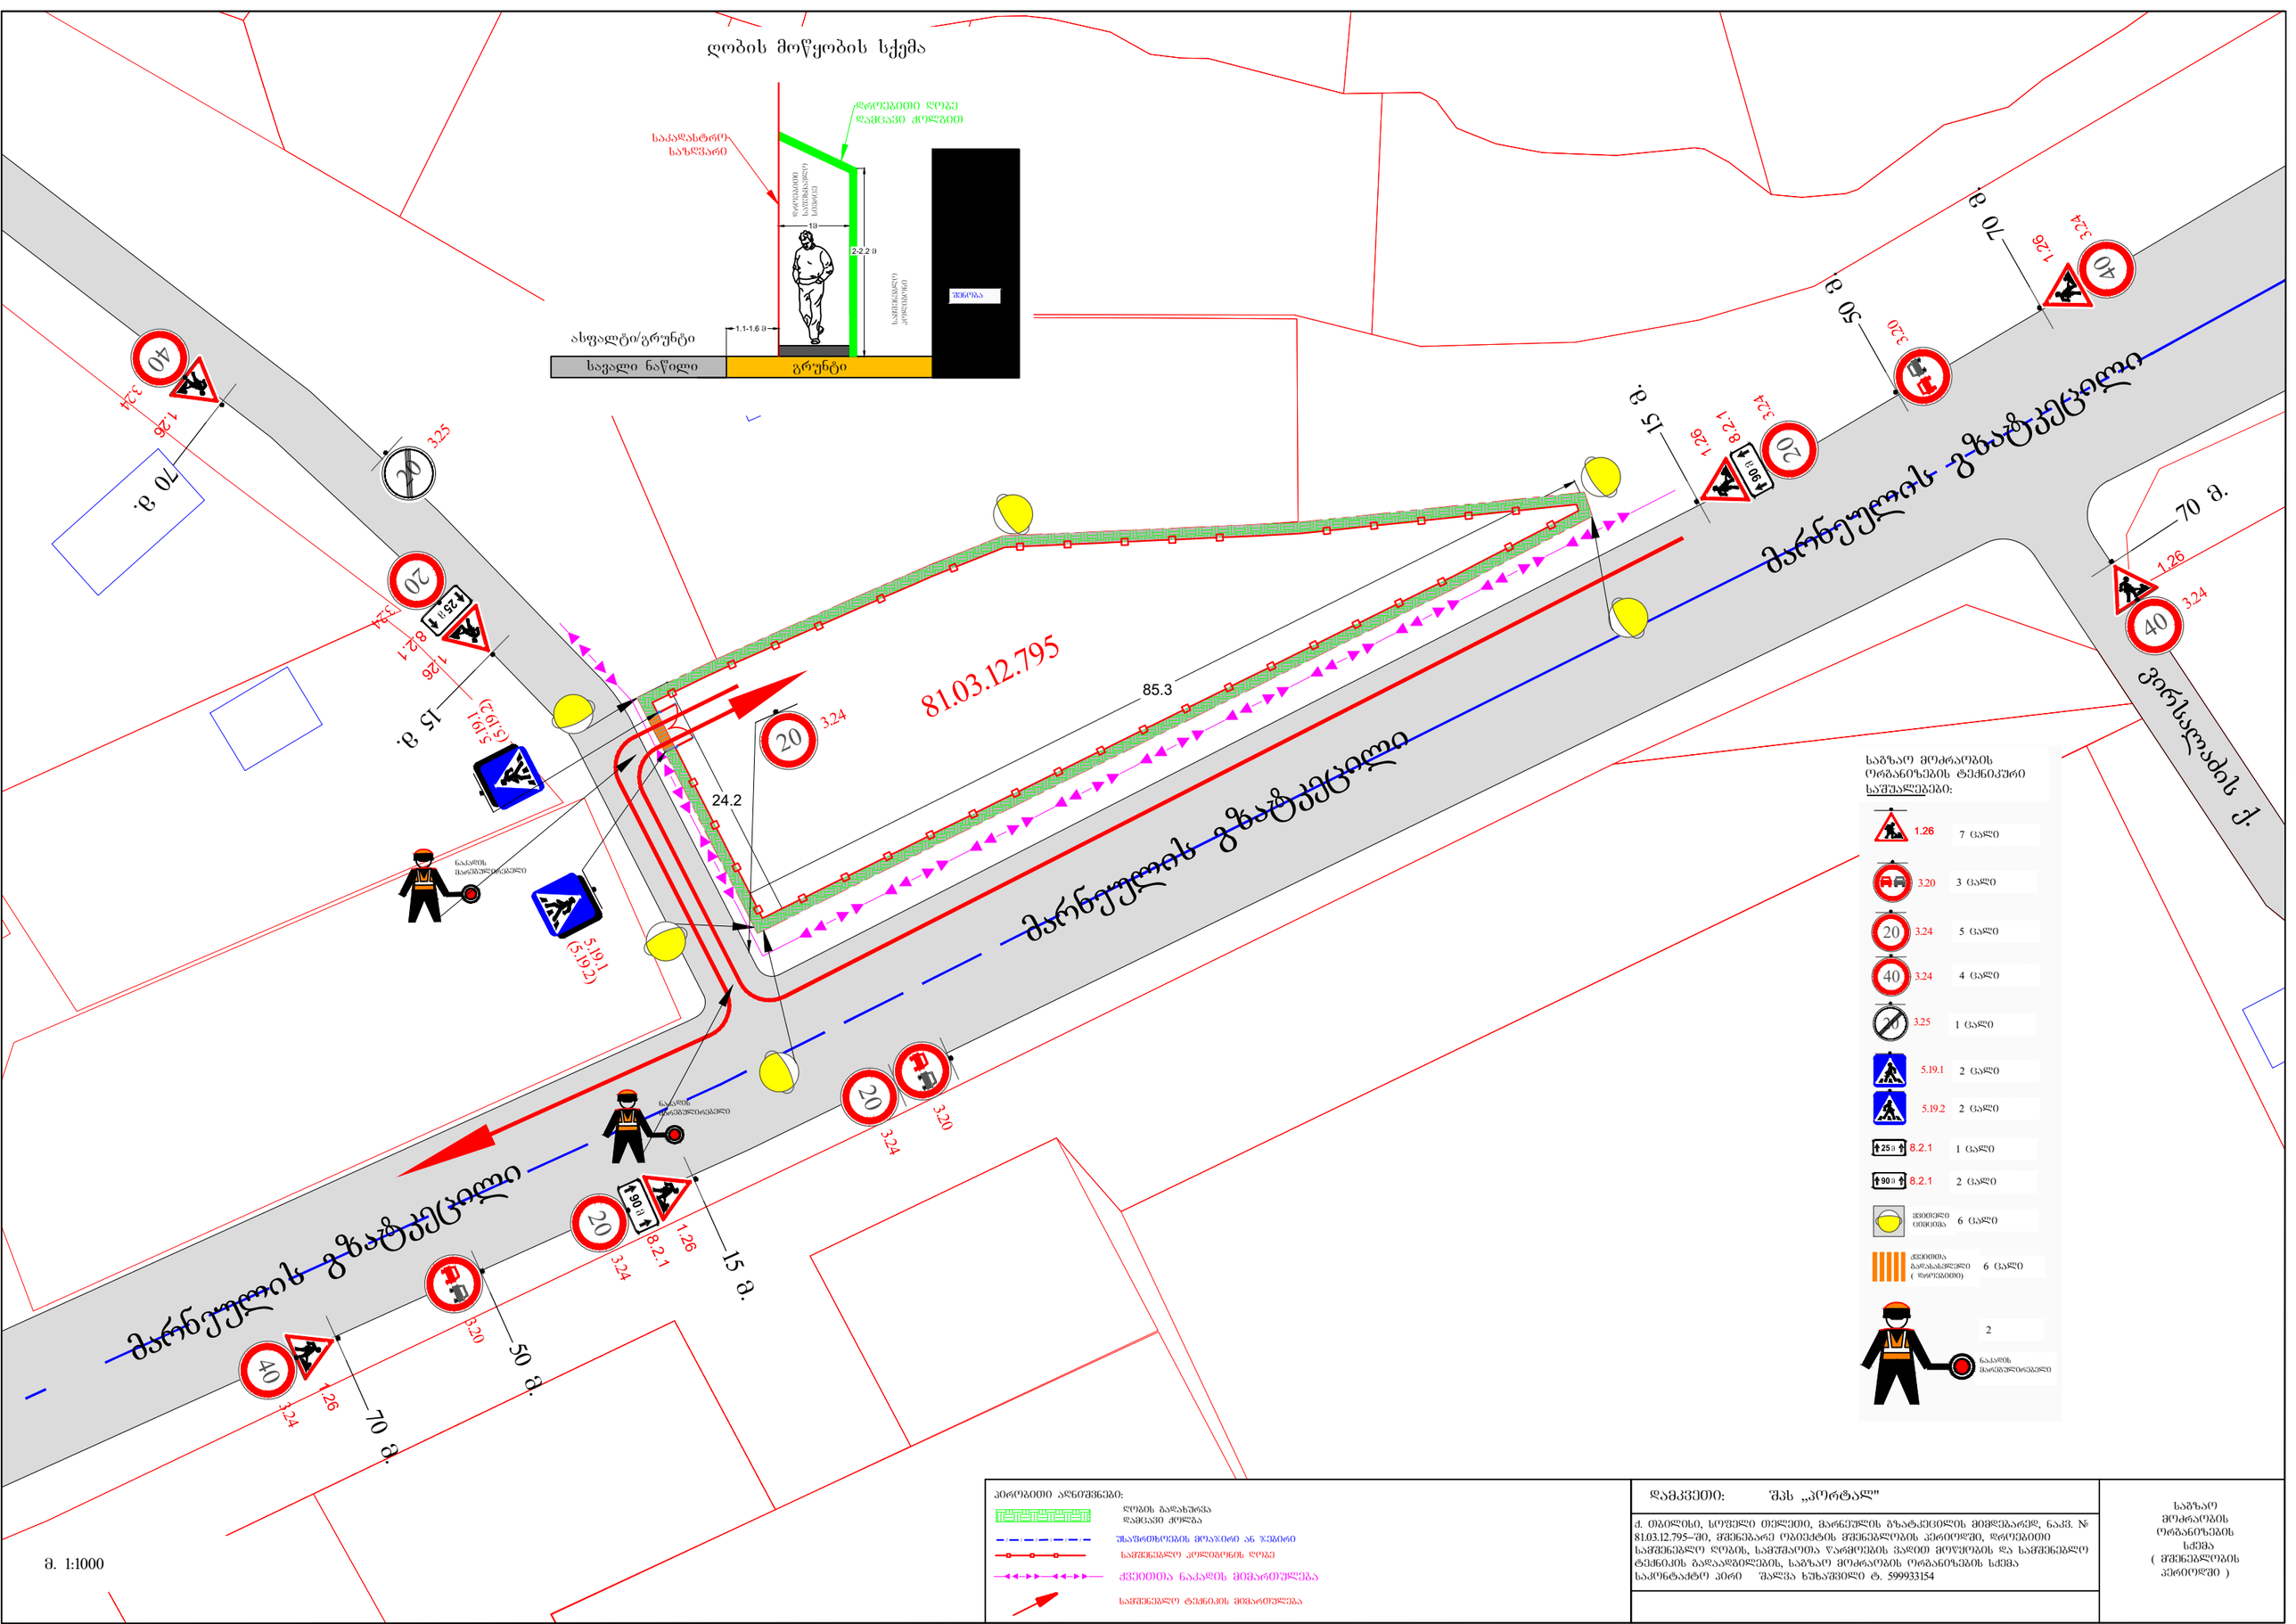

ა. 1:1000

პირობითი აღნიშვნები:

- ღობის გადახურვა დამცავი ძოლა
- შუაფრთხილების მოაჯირი ან ჯებირი
- სამშენებლო პოლიანის ღობე
- ძველითა ნაკალის მიმართულება
- სამშენებლო ტექნიკის მიმართულება

დამკვეთი:	შპს „პორტალ"
ქ. თბილისი, სოფელი თელეთი, მარნეულის გზატკეცილის მიმდებარედ, ნაკვ. № 81.03.12.795–ში, მშენებარე ოფიტატის მშენებლობის პერიოდში, დროებითი სამშენებლო ღობის, საავშაოთა წარმოების ადგილ მოოყობის და საშენებლო ტექნიკის გადაადგილების, საგზაო მოძრაობის ორგანიზების სქემა	
საკონტაქტო პირი	შალვა ხუხაშვილი ტ. 599933154

საგზაო მოძრაობის ორგანიზების სქემა (მშენებლობის პერიოდში)