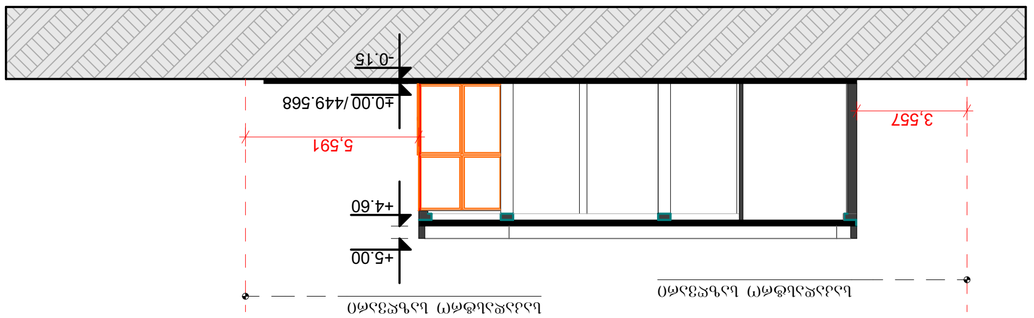

ფინანსური ნაწილი		პროექტის სტადია	ფურცლების რაოდენობა	ფურცელი
არქიტექტორი		პროექტი	1:100	A2
კონსტრუქციები				

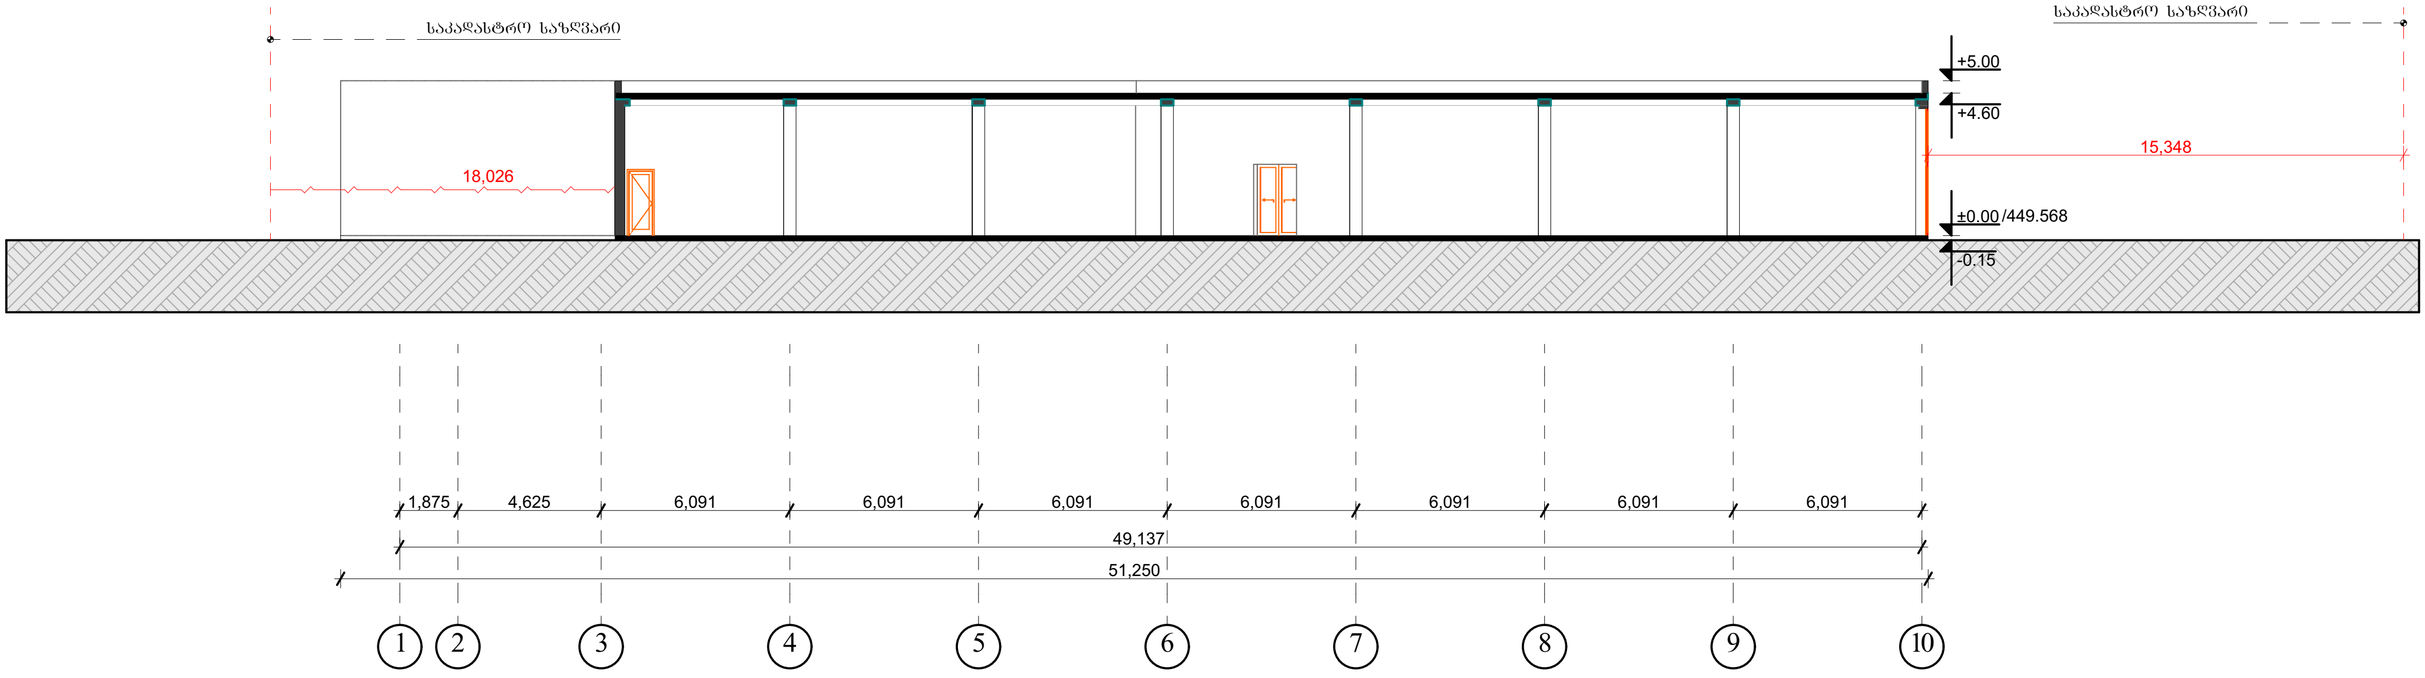

დირექტორი		გ.ჭანკვეტაძე	ჭრილი 2-2		
არქიტექტორი		თ.ბიბაშვრი		მასშტაბი	1:100
დამკვეთი			გარდაბნის მუნიციპალიტეტი სოფელი თელეთი ს/კ 81.03.12.795	ფორმატი	A2
				შ.პ.ს. "ოპტიმუსი"	
			საავადრო ცენტრი	თბილისი 2021 წელი	