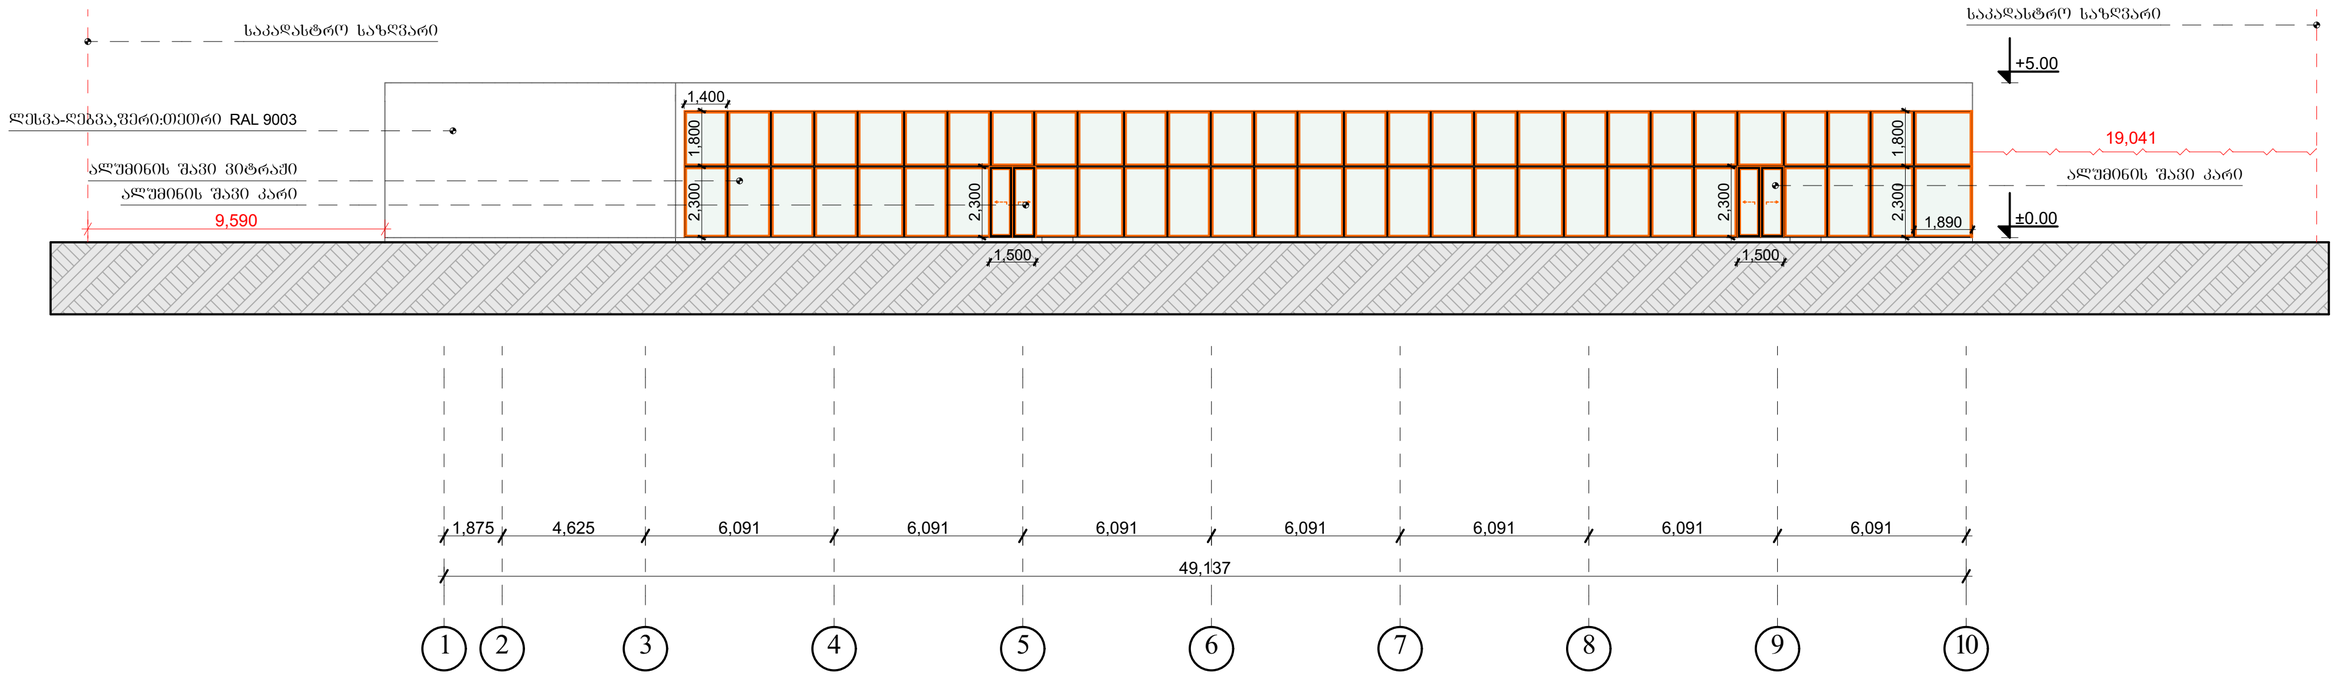

დირექტორი		გ.ჭანკვეტაძე	ფასადი 1-10		
არქიტექტორი		თ.ბიბაშვრი		მასშტაბი	1:100
დამკვეთი			გარდაბნის მუნიციპალიტეტი სოფელი თელეთი ს/კ 81.03.12.795	ფორმატი	A2
				შ.პ.ს. "ოპტიმუსი"	
			საავაჭრო ცენტრი	თბილისი 2021 წელი	

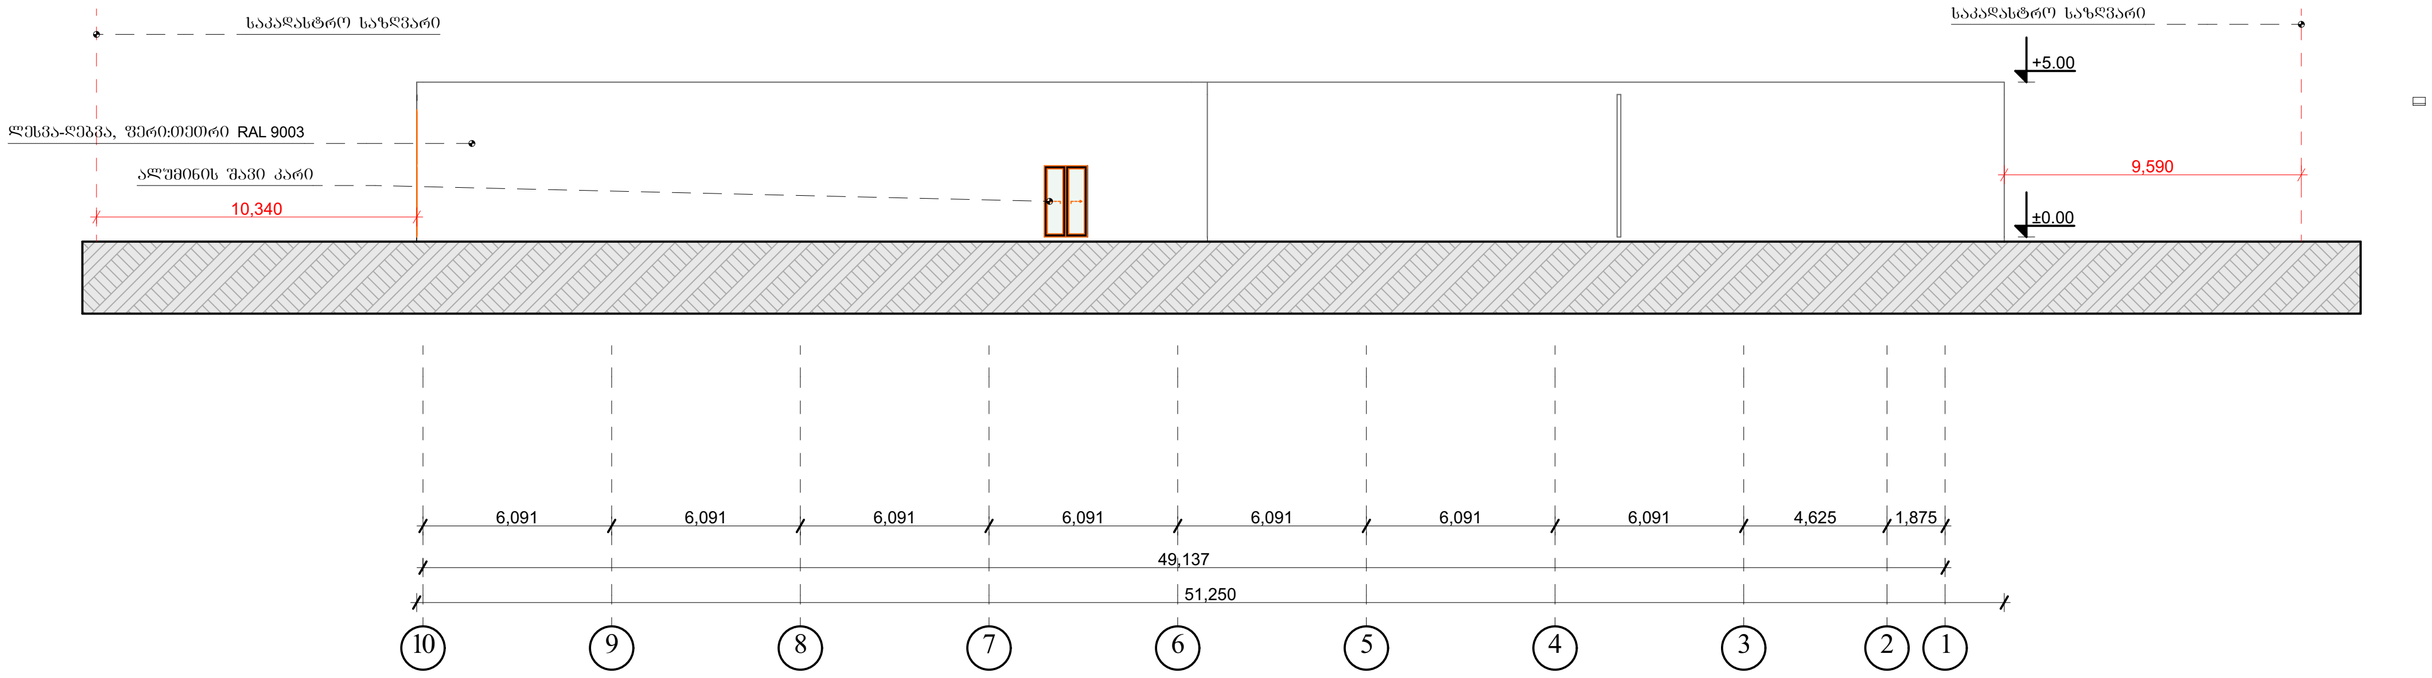

დირექტორი		გ.ჭანკვეტაძე	ფასადი 10-1		
არქიტექტორი		თ.ბიბაური		მასშტაბი	1:100
დამკვეთი				ფორმატი	A2
			გარდაბნის მუნიციპალიტეტი სოფელი თელეთი ს/კ 81.03.12.795		შ.პ.ს. "ოპტიმუსი"
			საავაჭრო ცენტრი	თბილისი 2021 წელი	

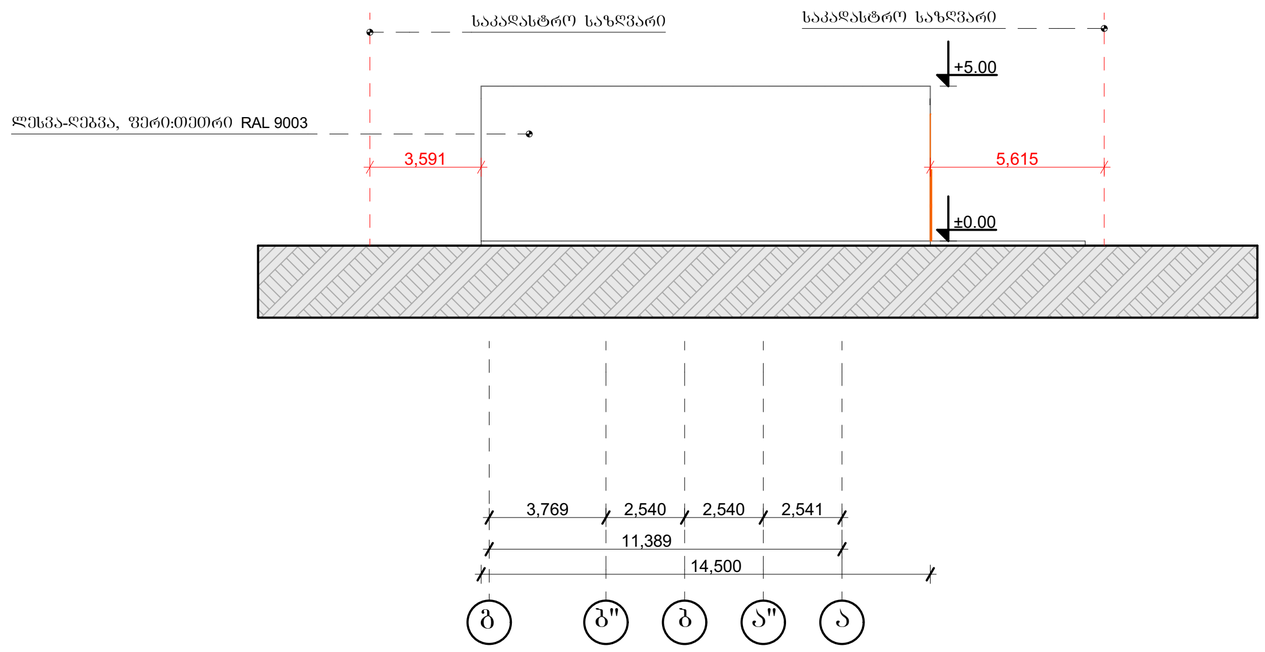

დირექტორი		გ.ჭანკვეტაძე	ფასადი ბ-ა		
არქიტექტორი		თ.ბიბაშური		მასშტაბი	1:100
დამკვეთი				ფორმატი	A2
			გარდაბნის მუნიციპალიტეტი სოფელი თელეთი ს/კ 81.03.12.795		
					შ.პ.ს. "ოპტიმუსი"
			საავაჭრო ცენტრი	თბილისი 2021 წელი	

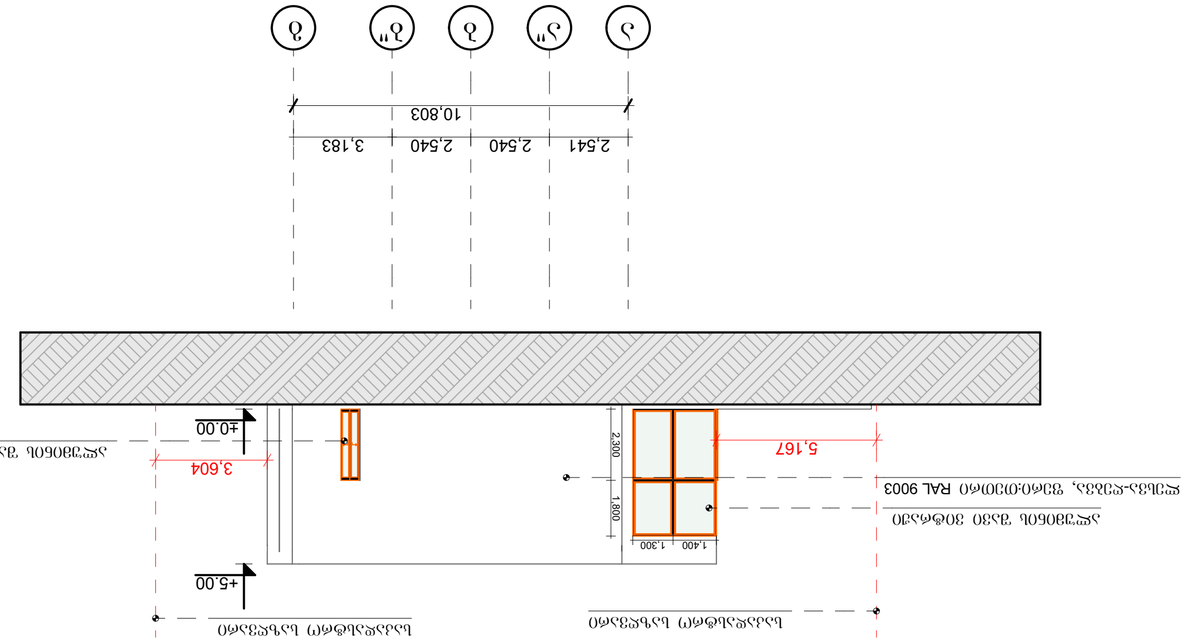

ЕЛЕКТРОМЕР		ДЕЦЕНТРАЛИЗИРАНА	ПЛАСТМАСОВА ДЪ. ДЕРЕЗИНА ОПТИМУС	
ЗАЗЕМЯВАНЕ		ОБЩО		
ЕЛЕКТРОТАБЛО				

კარ-ფანჯრის სპეციფიკაცია

ვიტრაჟი ვტ-1
რაოდენობა - 29

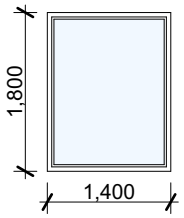

ვიტრაჟი ვტ-3
რაოდენობა -1

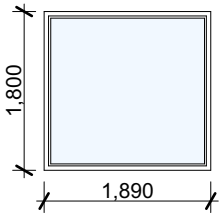

ვიტრაჟი ვტ-5
რაოდენობა -1

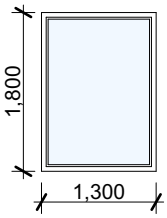

ვიტრაჟი ვტ-2
რაოდენობა - 27

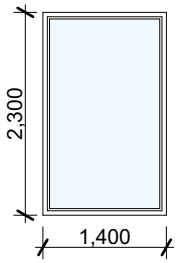

ვიტრაჟი ვტ-4
რაოდენობა -1

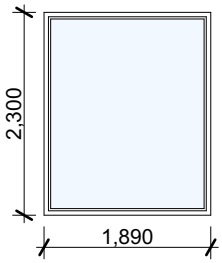

ვიტრაჟი ვტ-6
რაოდენობა - 1

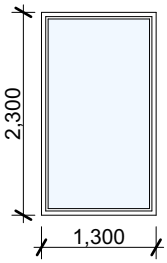

კარი კ-1
რაოდენობა - 3

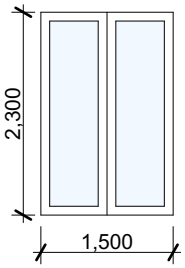



ლესვა - ღებვა
ფერი:თეთრი RAL 9003



დირექტორი		გ.ჭანკვეტაძე	კარ-ფანჯრის სპეციფიკაცია			
არქიტექტორი		თ.ბიბაური				
დამკვეთი			ბარდაბნის მუნიციპალიტეტი სოფელი თელეთი ს/კ 81.03.12.795	ფორმატი	A4	
				optimus ოპტიმუსი	შ.პ.ს. "ოპტიმუსი"	
			საავადმყოფო ცენტრი	თბილისი 2021 წელი		