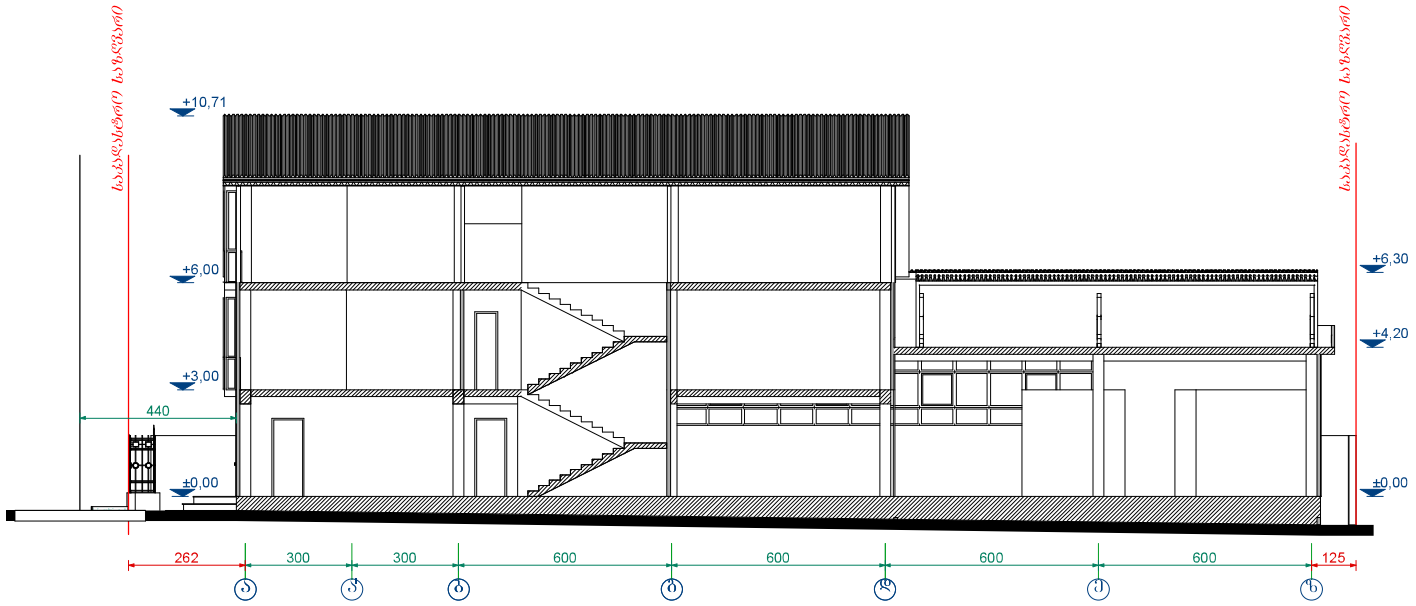

$H = L / Y$

L =4.40 მ

Y 0.3 (სახანძრო-საავარიო ზონა)

H =4.40/0.3=14.66

დირექტორი			შპს "ელ ჯეუეი"		
ჯგ. უფროსი		ნ. ჩხეიძანი	შემსრულებელი: შპს "ეკმა-61"		
პრ. არქიტ.		ნ. ჩხეიძანი	ობიექტის სანიაღვრე და ასენიზაციის პროექტი	მასშ.	ფ-ლი
არქიტექტორი		ზ. ჯაფარიძე			
ინჟინერი		ი. ხიდაშელი	სემაფორის განსახვრეი ხიდი	1:100	