ჭრილი 1-1 მ 1:100

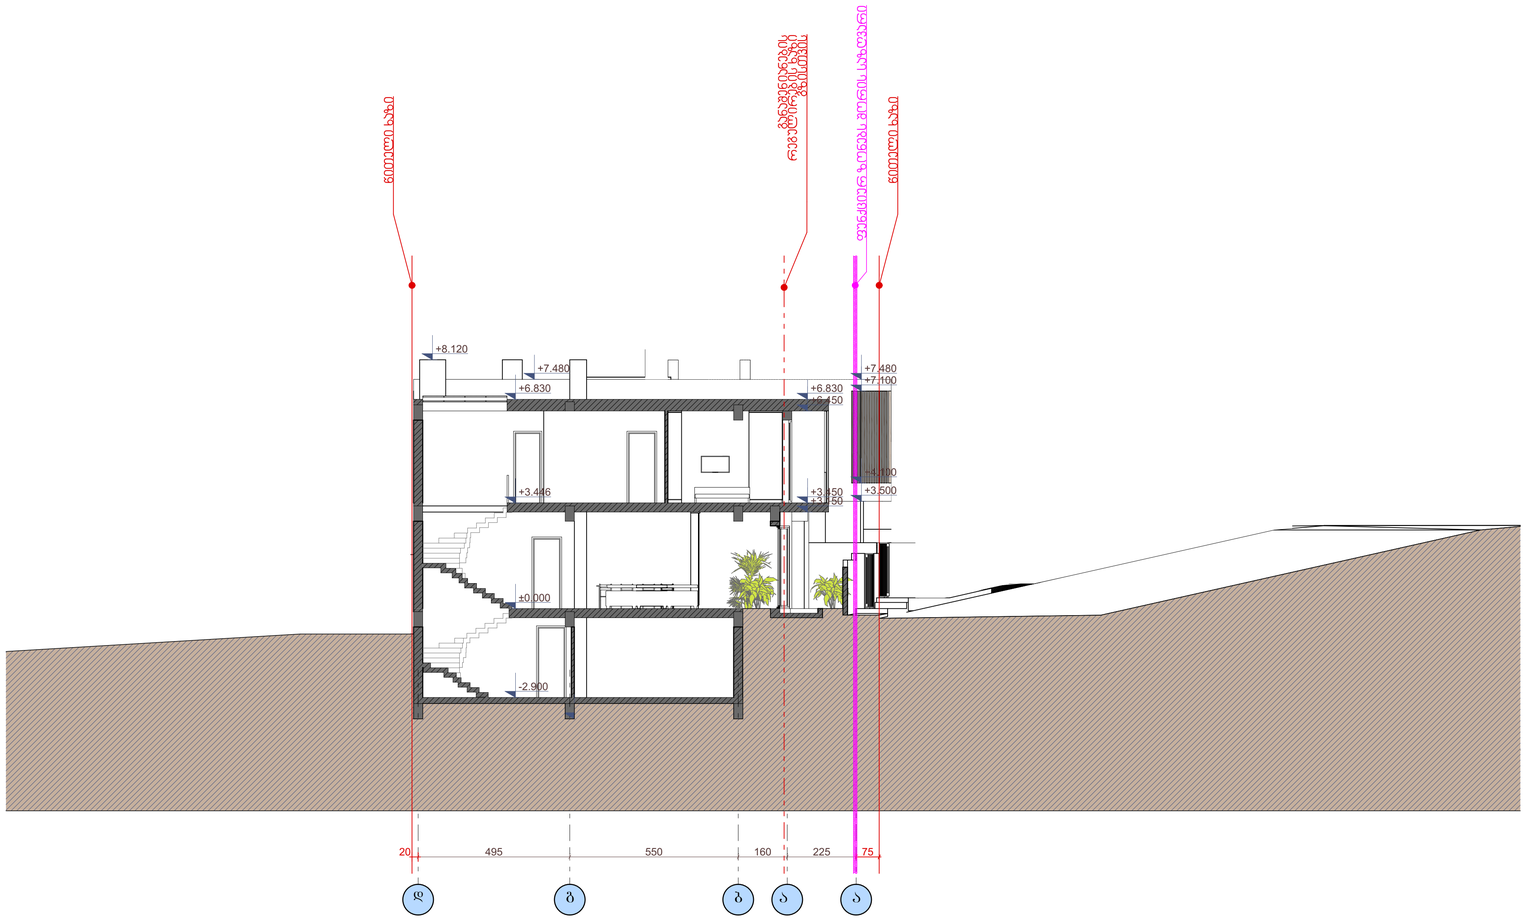

თბილისი 2020	პროექტის სახელწოდება: 1 ორბინიანი და 6 ერთბინიანი ინდივიდუალური საცხოვრებელი სახლის პროექტი	ექსპლიკაცია:	პირობითი აღნიშვნები: პოლონა, ბეტონი, ±0.00 სიმაღლის ნიშნული, ჭრილის ხაზი, ღერძის ხაზი	შენიშვნები: 1. ნახაზზე საპროექტო შენობის 0.00 ნიშნული შეესაბამება აბსოლუტურ ნულს 517.85 2. ნახაზზე ზომები მოცემულია სანტიმეტრებში 3. ნახაზის ყველა ცვლილება შეთანხმებული უნდა იყოს პროექტის ავტორთან	თანამდებობა / სახელი გვარი / ხელმოწერა
დაკვეთა №1				ნახაზი: ჭრილი 1-1 მ 1:100	დირექტორი ა.ჰაბარაქალაშვილი AMIRAN
ფაილის სახელწოდება	დამკვეთი: შპს ცენტრალური საპარტნიორო ფონდი და მისი ნარმომადგენელი - ამირან ჰაბარაქალაშვილი				მთ.არქიტექტორი ა.ჰაბარაქალაშვილი AMIRAN
DIGOMI HILLS.pla	მისამართი: ქ. თბილისი, სოფელი დიღომი, შერმადინის ქუჩა, N 152 . ს/კ 01.72.14.042.003				არქ.შემსრულებელი ე.ნაჯყებია
					არქ.შემსრულებელი თ.სიჭინავა

Amiran+Partners
architecture | space design

საიდენტიფიკაციო კოდი 406286380

თარიღი	ფორმატი	ფურცელი №
16/01/2020		

ჭრილი 2-2 მ 1:100

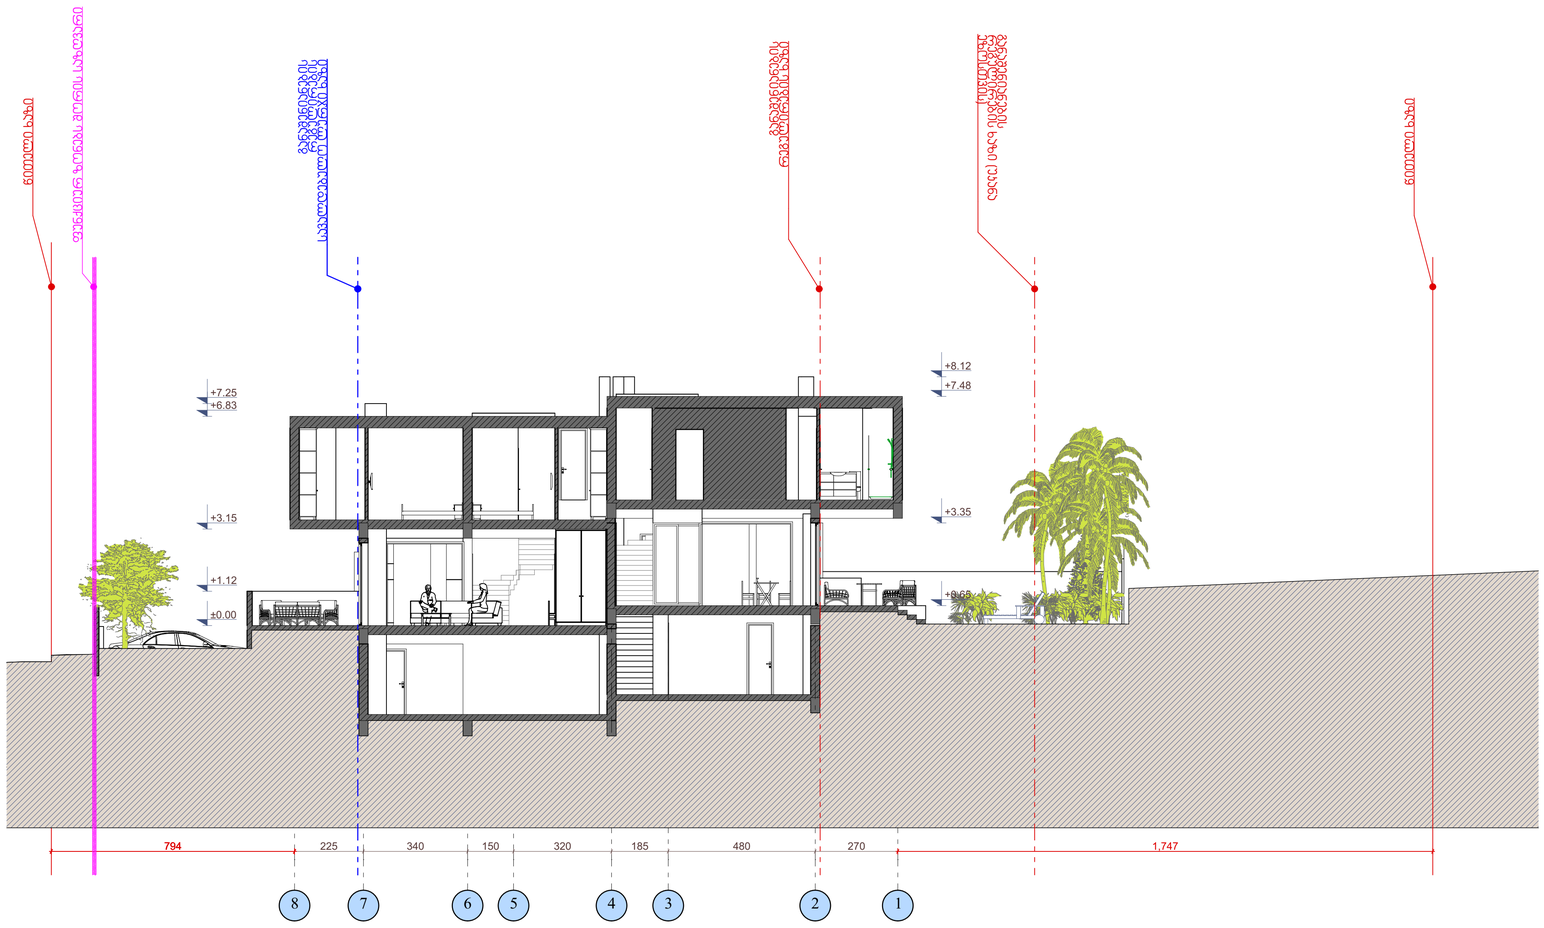

თბილისი 2020	პროექტის სახელწოდება: 1 ორბინიანი და 6 ერთბინიანი ინდივიდუალური საცხოვრებელი სახლის პროექტი	ექსპლიკაცია:	პირობითი აღნიშვნები ჯოლონა კედელი ±0.00 სიმაღლის ნიშნული ჭრილის ხაზი 1 ღერძის ხაზი	შენიშვნები 1. ნახაზზე საპროექტო შენობის 0.00 ნიშნული შეესაბამება აბსოლუტურ ნულს 517.85 2. ნახაზზე ზომები მოცემულია სანტიმეტრებში 3. ნახაზის ყველა ცვლილება შეთანხმებული უნდა იყოს პროექტის ავტორთან	თანამდებობა	სახელი გვარი	ხელმოწერა	Amiran+Partners architecture | space design	
დაკვეთა №1				ნახაზი: ჭრილი 2-2 მ 1:100	დირექტორი	ა.პატარაქალაშვილი	AMIRAN		
ფაილის სახელწოდება	დამკვეთი: შპს ცენტრალური საკარტიორო ფონდი და მისი ნარმომადგენელი - ამირან პატარაქალაშვილი				მთ.არქიტექტორი	ა.პატარაქალაშვილი	AMIRAN	საიდენტიფიკაციო კოდი 406286380		
DIGOMI HILLS.pla	მისამართი: ქ. თბილისი, სოფელი დიღომი, შერმადინის ქუჩა, N 152 . ს/კ 01.72.14.042.003				არქ.შემსრულებელი	ე.ნაჯყებია		თარიღი	ფორმატი	ფურცელი №
					არქ.შემსრულებელი	თ.სიჯინავა		16/01/2020		