ფასადი დ-ა ღერძებში მ 1:100

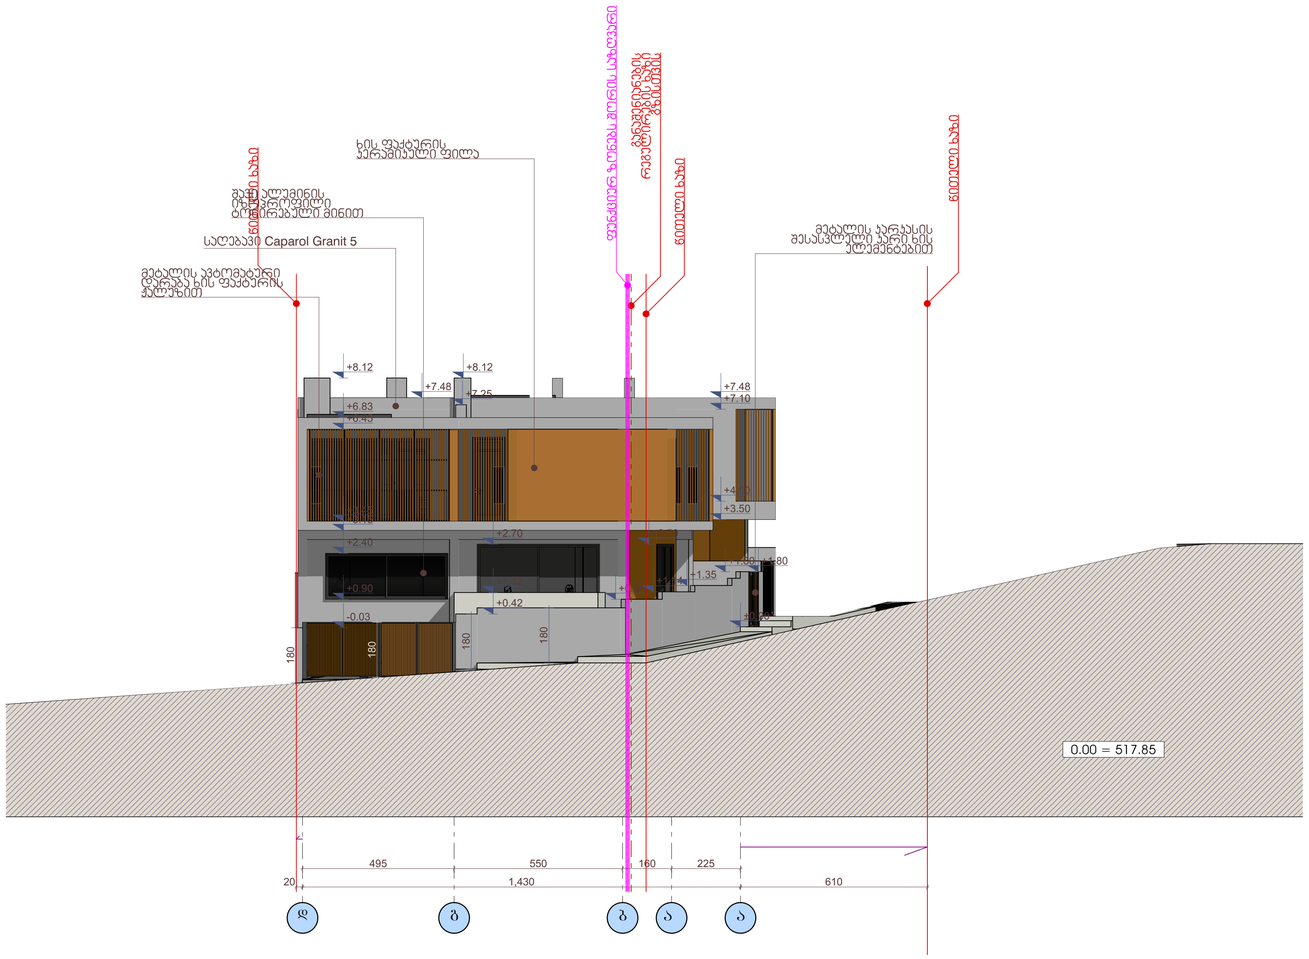

თბილისი 2020	პროექტის სახელწოდება: 1 ორბინიანი და 6 ერთბინიანი ინდივიდუალური საცხოვრებელი სახლის პროექტი	ექსპლიკაცია:	პირობითი აღნიშვნები: ჯოლონა; ჯადელი; ±0.00 სიმაღლის ნიშნული; ჭრილის ხაზი; ღერძის ხაზი	შენიშვნები: 1. ნახაზზე საპროექტო შენობის 0.00 ნიშნული შეესაბამება აბსოლუტურ ნულს 517.85 2. ნახაზზე ზომები მოცემულია სანტიმეტრებში 3. ნახაზის ყველა ცვლილება შეთანხმებული უნდა იყოს პროექტის ავტორთან	თანამდებობა	სახელი გვარი	ხელმოწერა	Amiran+Partners architecture | space design
დაკვეთა №1					დირექტორი	ა.ჯაბარქალაშვილი	AMIRAN	
ფაილის სახელწოდება	დამკვეთი: შპს ცენტრალური საკარტნიორო ფონდი და მისი ნარმომადგენელი - ამირან ჯაბარქალაშვილი			ნახაზი: ფასადი დ-ა ღერძებში მ 1:100	მთ.არქიტექტორი	ა.ჯაბარქალაშვილი	AMIRAN	საიდენტიფიკაციო კოდი 406286380
DIGOMI HILLS.pla	მისამართი: ქ. თბილისი, სოფელი დიღომი, შერმადინის ქუჩა, N 152 . ს/კ 01.72.14.042.003				არქ.შემსრულებელი	ე.ნაჯყებია		თარიღი: 16/01/2020 | ფორმატი: | ფურცელი №:
					არქ.შემსრულებელი	თ.სიჯინავა		

ფასადი 1-8 ღერძებში მ 1:100

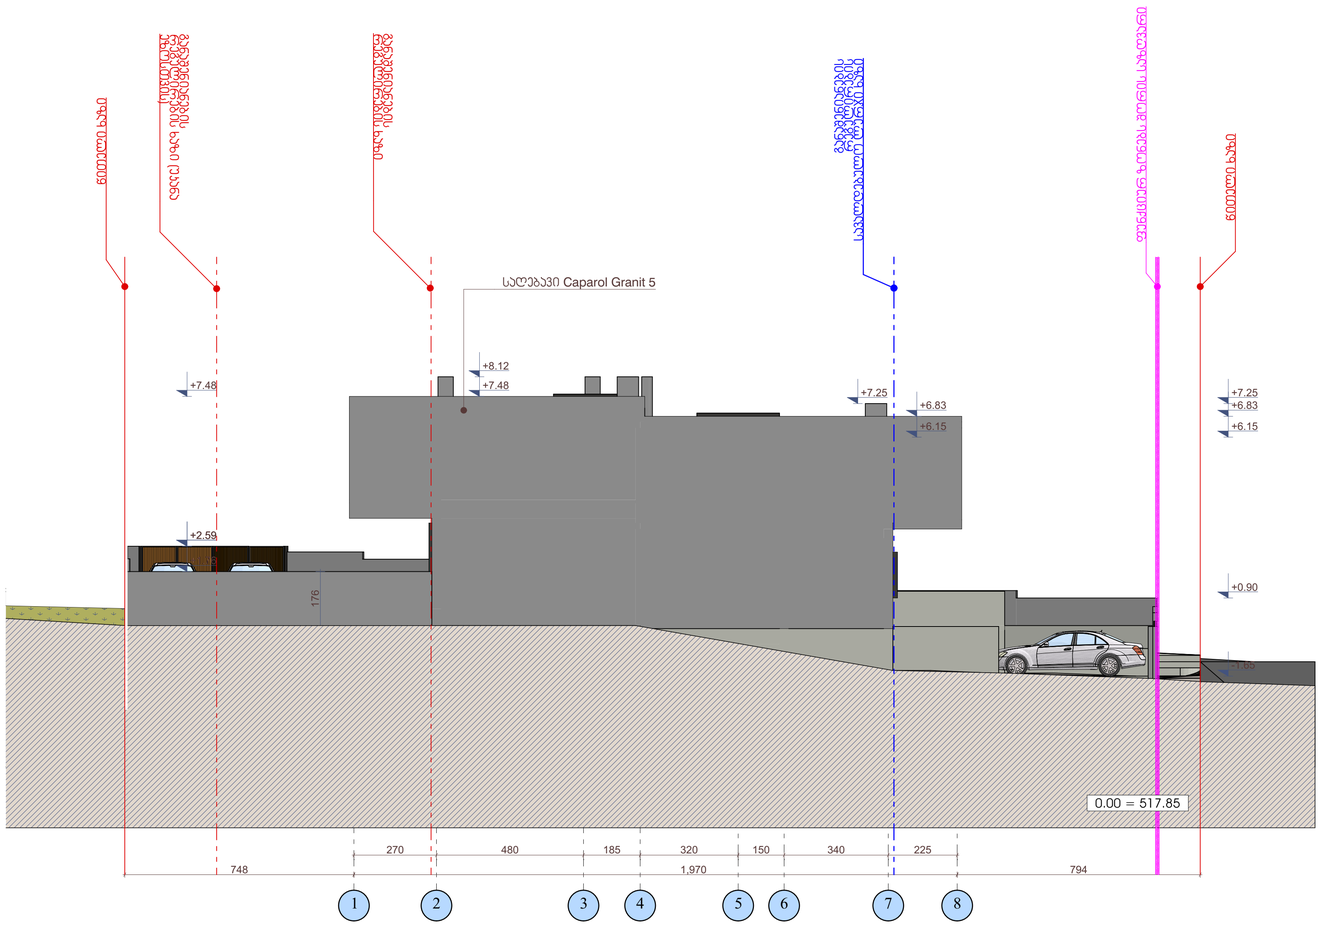

თბილისი 2020	პროექტის სახელწოდება: 1 ორბიენიანი და 6 ერთბინიანი ინდივიდუალური საცხოვრებელი სახლის პროექტი	ექსპლიკაცია:	პირობითი აღნიშვნები: პოლონა, ჯადელი, ±0.00 სიმაღლის ნიშნული, ჭრილის ხაზი, ღერძის ხაზი	შენიშვნები: 1. ნახაზზე საპროექტო შენობის 0.00 ნიშნული შეესაბამება აბსოლუტურ ნულს 517.85 2. ნახაზზე ზომები მოცემულია სანიმებრებში 3. ნახაზის ყველა ცვლილება შეთანხმებული უნდა იყოს პროექტის ავტორთან	
დაკვეთა №1				ნახაზი: ფასადი 1-8 ღერძებში მ 1:100	
ფაილის სახელწოდება	დამკვეთი: შპს ცენტრალური სპეციალიზირო ფონდი და მისი ნარმომადგენელი - ამირან პატარქალაშვილი				
DIGOMI HILLS.pla	მისამართი: ქ. თბილისი, სოფელი დიღომი, შერმადინის ქუჩა, N 152 , ს/კ 01.72.14.042.003				

თანამდებობა	სახელი გვარი	ხელმოწერა	Amiran+Partners architecture | space design		
დირექტორი	ა.პატარქალაშვილი	AMIRAN			
მთ.არქიტექტორი	ა.პატარქალაშვილი	AMIRAN	საიდენტიფიკაციო კოდი 406286380		
არქ.შემსრულებელი	ე.ნაჭყებია		თარიღი	ფორმატი	ფურცელი №
არქ.შემსრულებელი	თ.სიჭინავა		16/01/2020		

ფასადი 8-1 ღერძებში მ 1:100

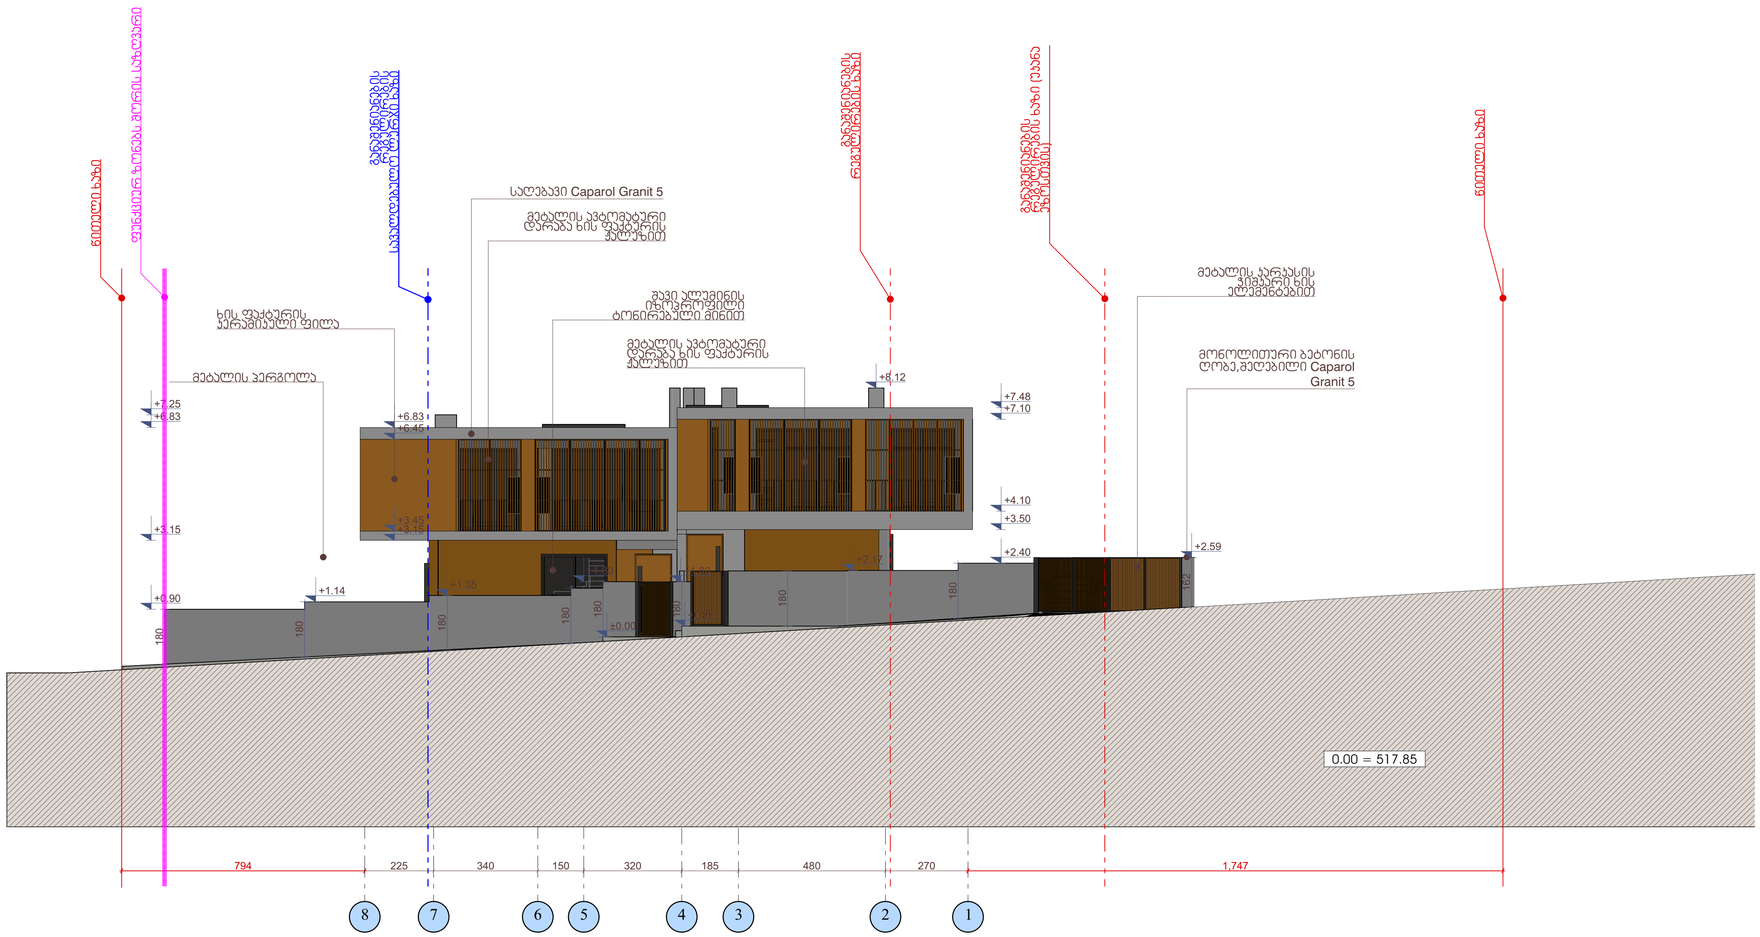

თბილისი 2020	პროექტის სახელწოდება	ექსპლიკაცია:	პირობითი აღნიშვნები
დაკვეთა №1	1 ორბინიანი და 6 ერთბინიანი ინდივიდუალური საცხოვრებელი სახლის პროექტი		ჯოლონა ჯედელი ±0.00 სიმაღლის ნიშნული ჭრილის ხაზი ღერძის ხაზი
ფაილის სახელწოდება	დამკვეთი: შპს ცენტრალური საკარტნიორო ფონდი და მისი ნარმომადგენელი - ამირან ბაბარაქალაშვილი		
DIGOMI HILLS.pla	მისამართი: ქ. თბილისი, სოფელი დიღომი, შერმადინის ქუჩა, **N** 152 . ს/კ 01.72.14.042.003		

შენიშვნები

1. ნახაზზე საპროექტო შენობის 0.00 ნიშნული შეესაბამება აბსოლუტურ ნულს 517.85
2. ნახაზზე ზომები მოცემულია სანტიმეტრებში
3. ნახაზის ყველა ცვლილება შეთანხმებული უნდა იყოს პროექტის ავტორთან

ნახაზი:
ფასადი 8-1 ღერძებში მ 1:100

თანამდებობა	სახელი გვარი	ხელმოწერა
დირექტორი	ა.ბაბარაქალაშვილი	AMIRAN
მთ.არქიტექტორი	ა.ბაბარაქალაშვილი	AMIRAN
არქ.შემსრულებელი	ე.ნაჯყებია	
არქ.შემსრულებელი	თ.სიჯინავა	

Amiran+Partners
architecture | space design

საიდენტიფიკაციო კოდი 406286380

თარიღი	ფორმატი	ფურცელი №
16/01/2020		

ფასადი ა-დ ღერძებში მ 1:100

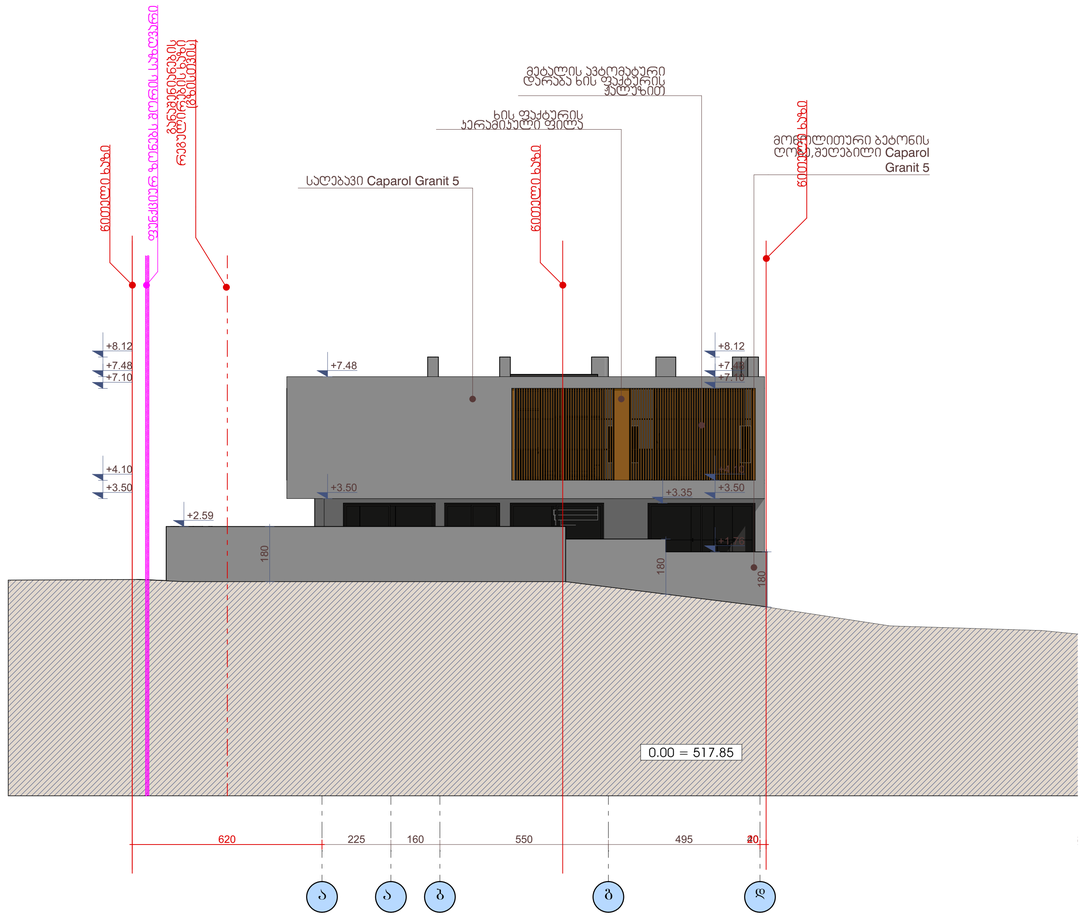

თბილისი 2020	პროექტის სახელწოდება: 1 ორბინიანი და 6 ერთბინიანი ინდივიდუალური საცხოვრებელი სახლის პროექტი	ექსპლიკაცია:	პირობითი აღნიშვნები: ჯოლონა; კედელი; ±0.00 სიმაღლის ნიშნული; ჭრილის ხაზი; ღერძის ხაზი
დაკვეთა №1			
ფაილის სახელწოდება	დამკვეთი: შპს ცენტრალური საკარებიორო ფონდი და მისი ნარმომადგენელი - ამირან ვაბარაკალაშვილი		
DIGOMI HILLS.pla	მისამართი: ქ. თბილისი, სოფელი დიღომი, შერმადინის ქუჩა, N 152 . ს/კ 01.72.14.042.003		

შენიშვნები

1. ნახაზზე პროექტორ შენობის 0.00 ნიშნული შეესაბამება აბსოლუტურ ნულს 517.85
2. ნახაზზე ზომები მოცემულია სანტიმეტრებში
3. ნახაზის ყველა ცვლილება შეთანხმებული უნდა იყოს პროექტის ავტორთან

ნახაზი:
ფასადი ა-დ ღერძებში მ 1:100

თანამდებობა	სახელი გვარი	ხელმოწერა
დირექტორი	ა.ვაბარაკალაშვილი	AMIRAN
მთ.არქიტექტორი	ა.ვაბარაკალაშვილი	AMIRAN
არქ.შემსრულებელი	ე.ნაჯყებია	
არქ.შემსრულებელი	თ.სიჯინავა	

Amiran+Partners
architecture | space design

საიდენტიფიკაციო კოდი 406286380

თარიღი	ფორმატი	ფურცელი №
16/01/2020		