საქართველო

ქალაქი თბილისი, ნინო ბაბაშიძე-ორბელიანის ქუჩა, №41, 1000.00კვ.მ სასოფლო-სამეურნეო დანიშნულების ს/კ № 01.72.14.037.338 მიწის ნაკვეთის ტოპოგრაფიული

გეგმა



პირობითი აღნიშვნები

WGS 1984-ის კოორდინატთა სისტემის UTM პროექცია

ძს	საცხ. შენობა		ბორდიული		ჭიშარი
ძა	არასაცხ. შენობა		ხის ღობე		ბეტონი
	ფარდული		ღობე		
	მშენებარე შენობა		ქვის კედელი	W	წყალგაყვანილობა
	საწარმოო ზონა		კედელი	ბ	გაზი
	ხეები		ფლატე	კ	კანალიზაცია
	გარე განათება		რკინიგზა	სან	სანიაღვრე
			სამეთვალყურეო ჭები	კბ	კავშირგაბმულობა
			ელ. გადამცემი ანძა	ელ.	ელ. ქსელები
				თბ	გათბობა

შენიშვნა: 1) ——— ნაკვეთის საზღვარი (თუ იგი არის ნახაზზე) მითითებულია დამკვეთის მიერ

2) მიწის სამეურნეოს შესრულებისას შეტანილი კომუნიკაციის ცვლილებებს

3) საზოგადო ნაგებობები და მათი ტრანსფორმატორები დატანილია საკადასტრო რეგისტრის რეგისტრირებული მონაცემების მიხედვით

შპს „ბიემჯი გრუპ“
საქართველო, თბილისი, შარტავას ქუჩა 14
მობ: 598 667070; 577 158039

LTD `BMG GROUP~
14 Sartava St. Tbilisi, Georgia

ტექნიკური დირექტორი:		ზ. ბასილაძე
აზომა:		ნ. ბედიანაშვილი
დახაზა:		ნ. ბედიანაშვილი
დამკვეთი:		შპს"კაპიტალ-ჰონსთრაქშენ"
მაშტაბი: 1:500		09/23/2021 წ

საქართველო

ქალაქი თბილისი, ნინო აბაშიძე-ორბელიანის ქუჩა, №41. 1000.00კვ.მ სასოფლო-სამეურნეო დანიშნულების ს/კ № 01.72.14.037.338 მიწის ნაკვეთის ტოპოგრაფიული

გეგმა

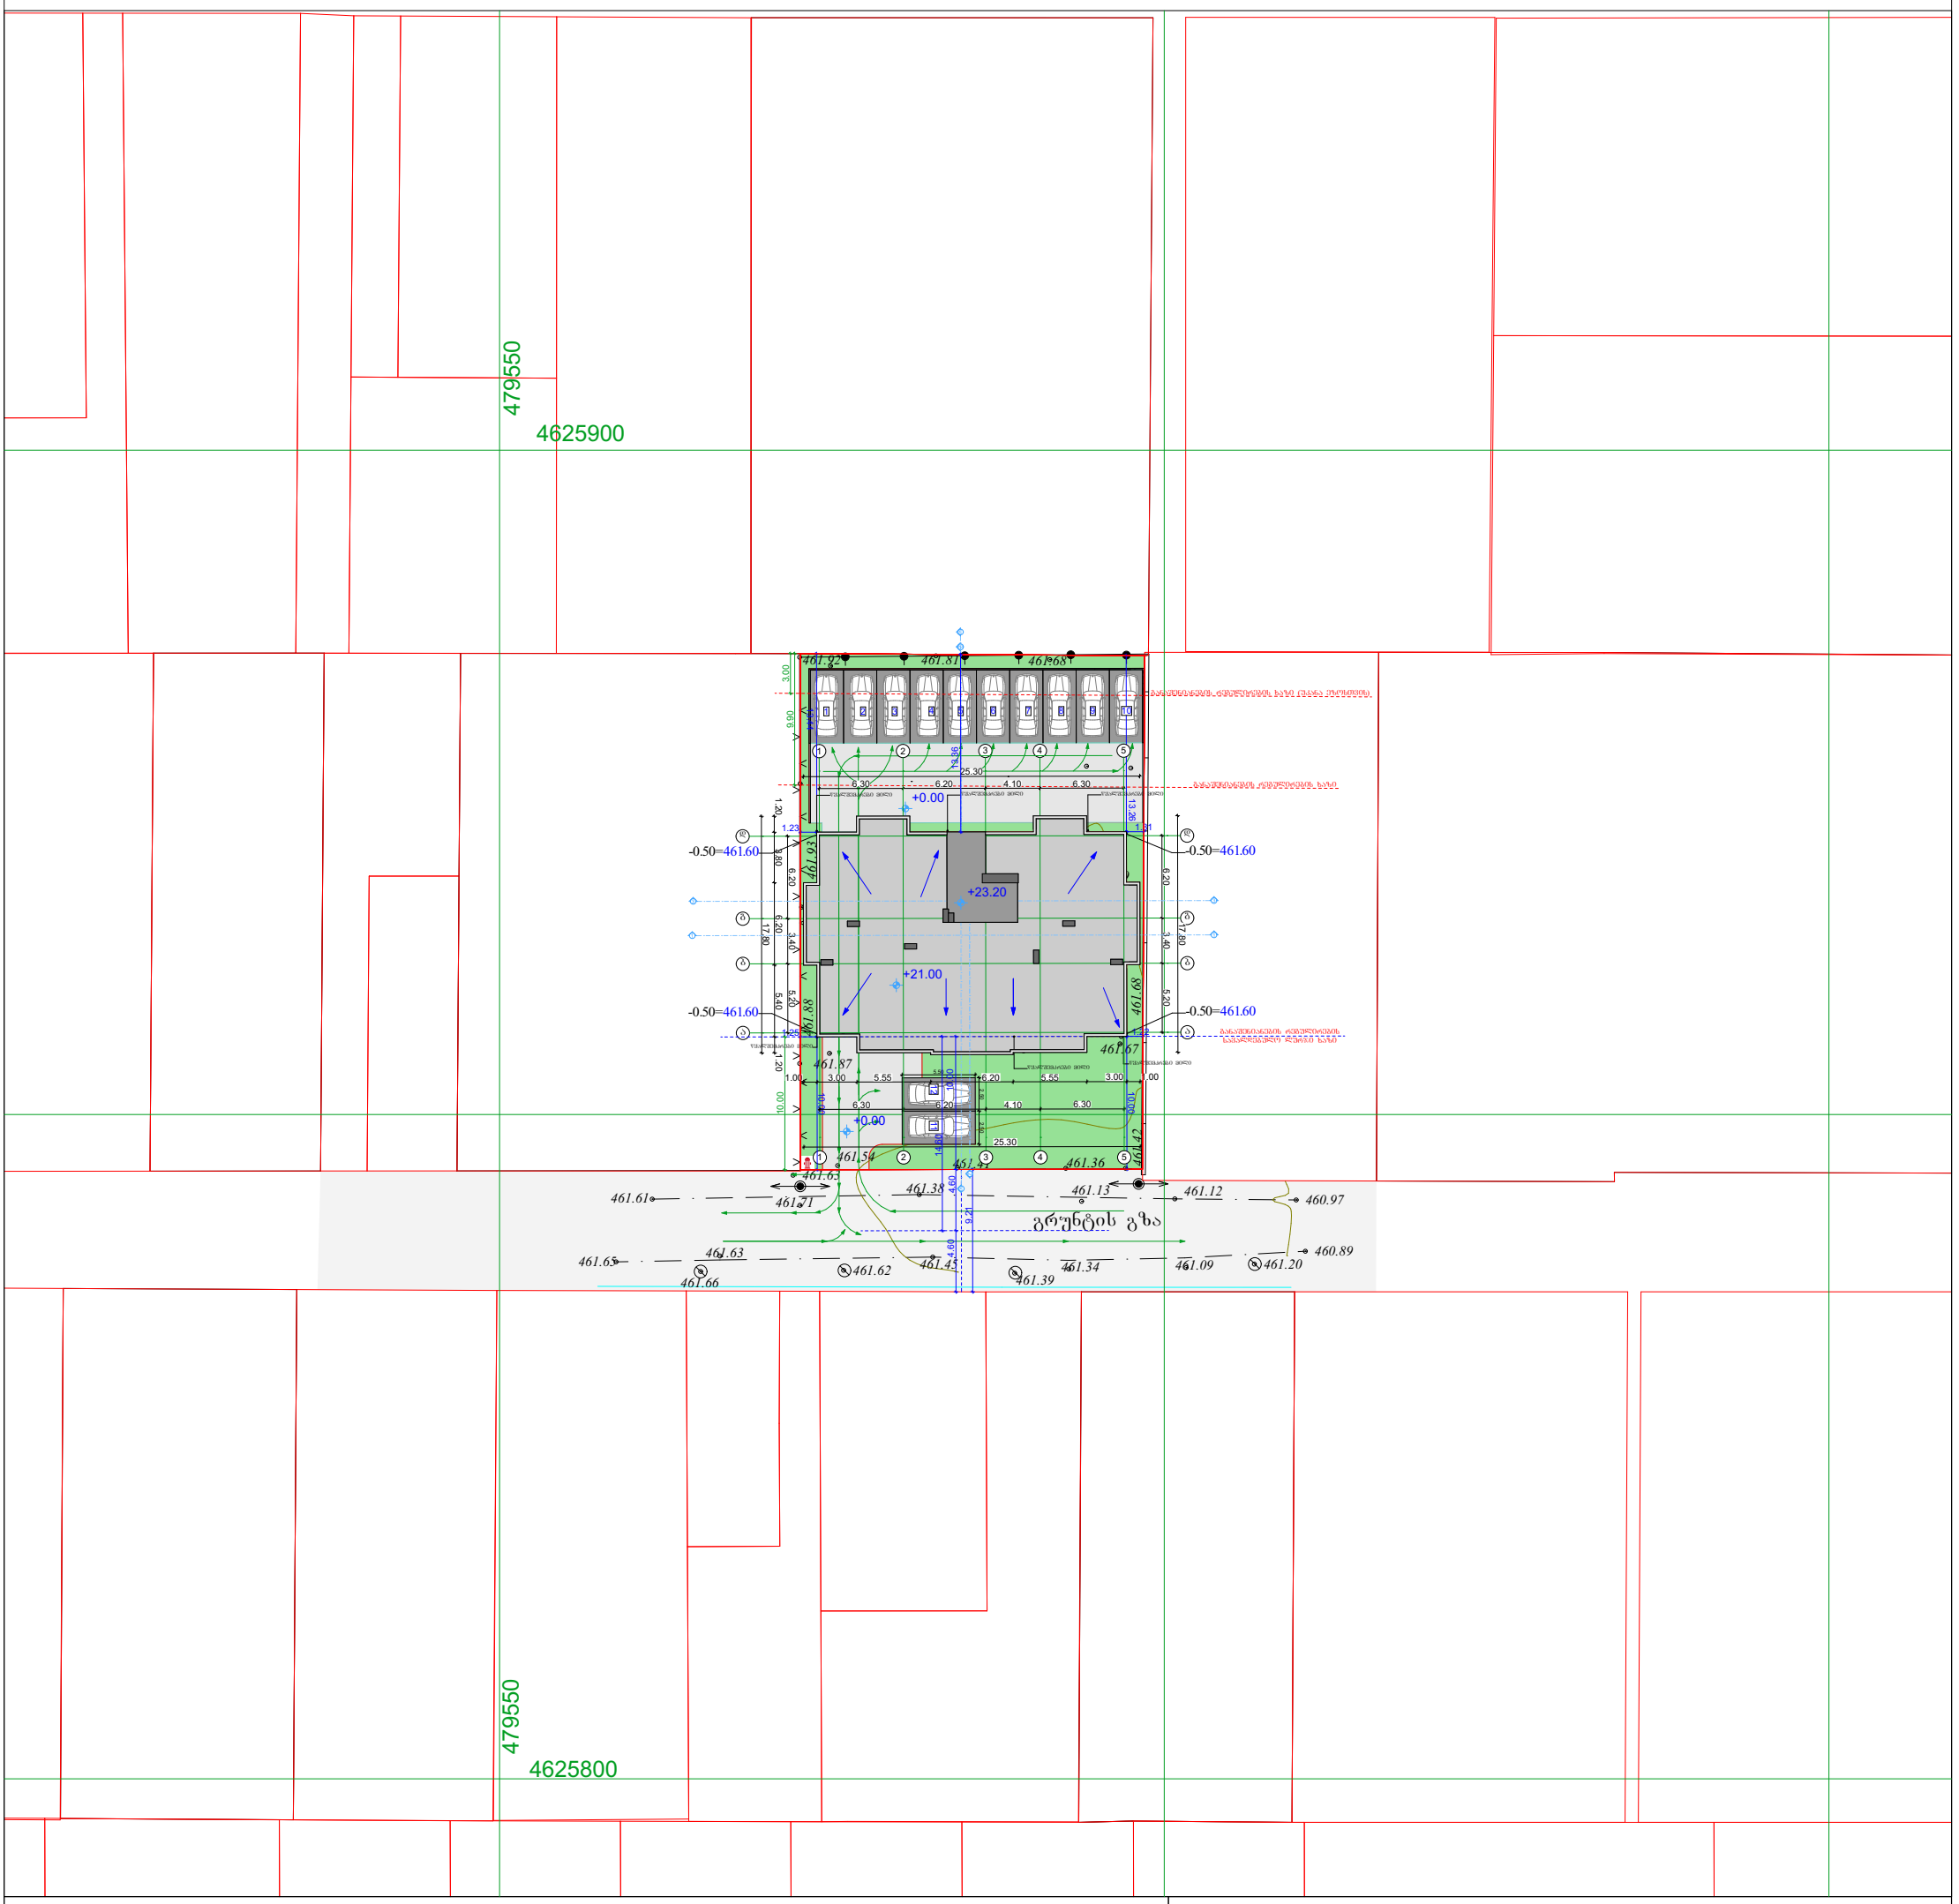

პირობითი აღნიშვნები

WGS 1984 -ის კოორდინატთა სისტემის UTMპროექცია

ძს	საცხ. შენობა	ბორდიული	ჭიშკარი
ძა	არასაცხ. შენობა	ხის ღობე	ბეტონი
	ფარდული	ქვის კედელი	წ წყალგაყვანილობა
	მშენებარე შენობა	კედელი	გ გაზი
	ს/ტრანსფორ. ჯიხური	ფლატე	კ კანალიზაცია
	ხეები	რკინიგზა	სან სანიაღვრე
	გარე განათება	სამეთვალყურეო ჭები	კავ კავშირგაბმულობა
		ელ. გადამცემი ხაზი	ელ. ქსელები
			თგ გათბობა

შენიშვნა:1) ნაკვეთის საზღვარი (თუ იგი არის ნახაზზე) მითითებულია დამკვეთის მიერ

2) მიწის სამუშაოების შესრულებისას შეატყობინეთ კომუნიკაციის წარმომადგენლებს

3) ხაზოვანი ნაგებობები და მათი ტრაექტორიები დატანილია საჯარო რეესტრის რეგისტრირებული მონაცემების მიხედვით

შპს „ბიემჯი გრუპ“
საქართველო, თბილისი, შარტავას ქუჩა 14
მობ: 598 667070; 577 158039

LTD `BMG GROUP~
14 Sartava St. Tbilisi, Georgia

ტექნიკური დირექტორი:		ზ. ბასილაძე
აზომა:		
დახაზა:		გ. ყიფშიძე
დამკვეთი:		
მაშტაბი: 1:500		2021 წ