

ლითონის მოაჯირი

მეტალოპლასტმასის კარ-ფანჯარა

მოპირკეთდეს (ტრავერტინის) ფაქტურის EPC თბოსაიზოლაციო ფილით

მოპირკეთდეს (აგურის) ფაქტურის EPC თბოსაიზოლაციო ფილით

damkveTi	l egi qonsT raqSen
misamar Ti	sahesi, sko l ismimdebare d
pr oeqtis saxe l i	
mr aval biniani sacx ov rebe l i sax l i	

S.p.s. "he l iqsi"		
Tanamdeboba	gvar i	xe l mowe r a
d i reqt o r i	v. comaia	
mT. ar qiteqt o r i	v. comaia	
daamuSava	v. comaia	


masStabi	naxazis dasaxe l eba	
1:200	fasadi a-e Re r ZebSi	
stadia	fur c l is #	fur c l ebi
m.p.		



damkveTi	legiqonsTraqSen
misamarTi	sahesi,skolismimdebared
proeqtissaxeli	
mravalbinianisacxovrebelisaxli	

S.p.s. "heliqsi"		
Tanamdeboba	**gvari**	**xelmowera**
direqtori	v.comaia	
mT.arqiteqtori	v.comaia	
daamuSava	v.comaia	


masStabi	**naxazis dasaxeleba**	
1:200	**fasadi e-a RerZebSi**	
stadia	**furclis #**	**furclebi**
m.p.		

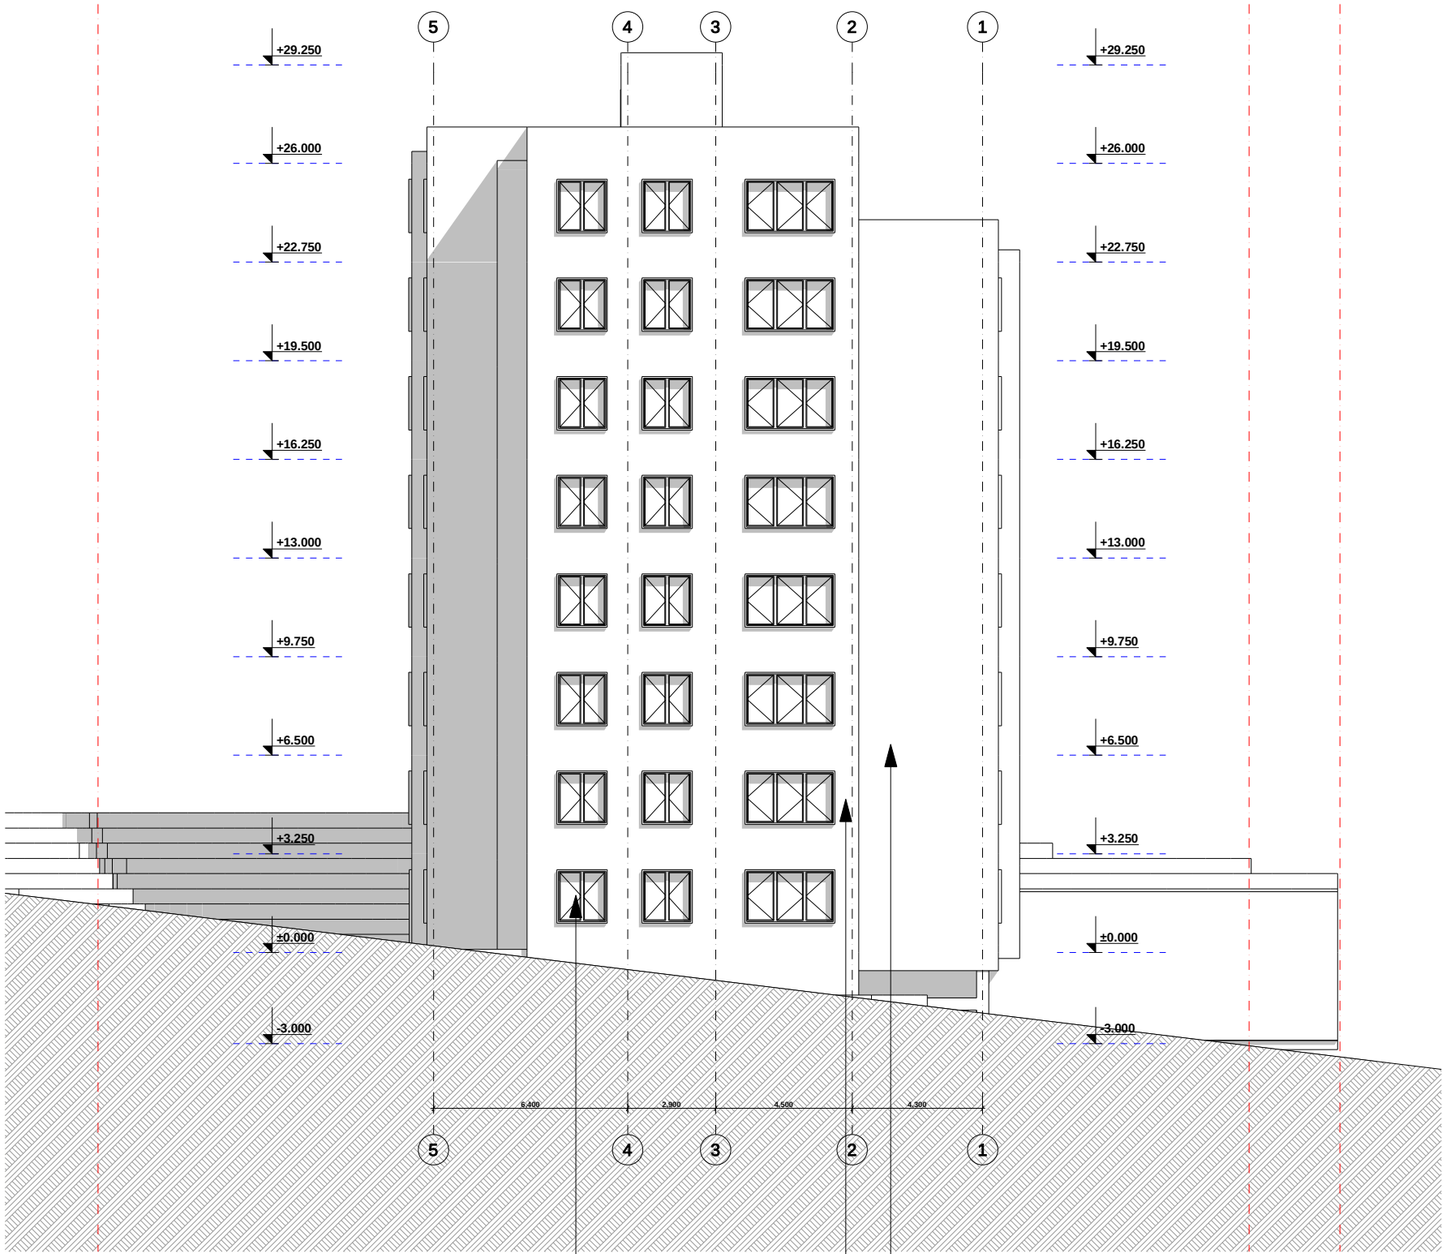

damkveTi	legiqonsTraqSen
misamarTi	sahesi,skolismimdebared
proeqtissaxeli	
mravalbinianisacxovrebeli saxli	

S.p.s. "heliqsi"		
Tanamdeboba	gvari	xelmowera
direqtori	v.comaia	
mT.arqiteqtori	v.comaia	
daamuSava	v.comaia	

masStabi	naxazis dasaxeleba	
1:200	fasadi 5-1 RerZebSi	
stadia	furclis#	furclebi
m.p.		

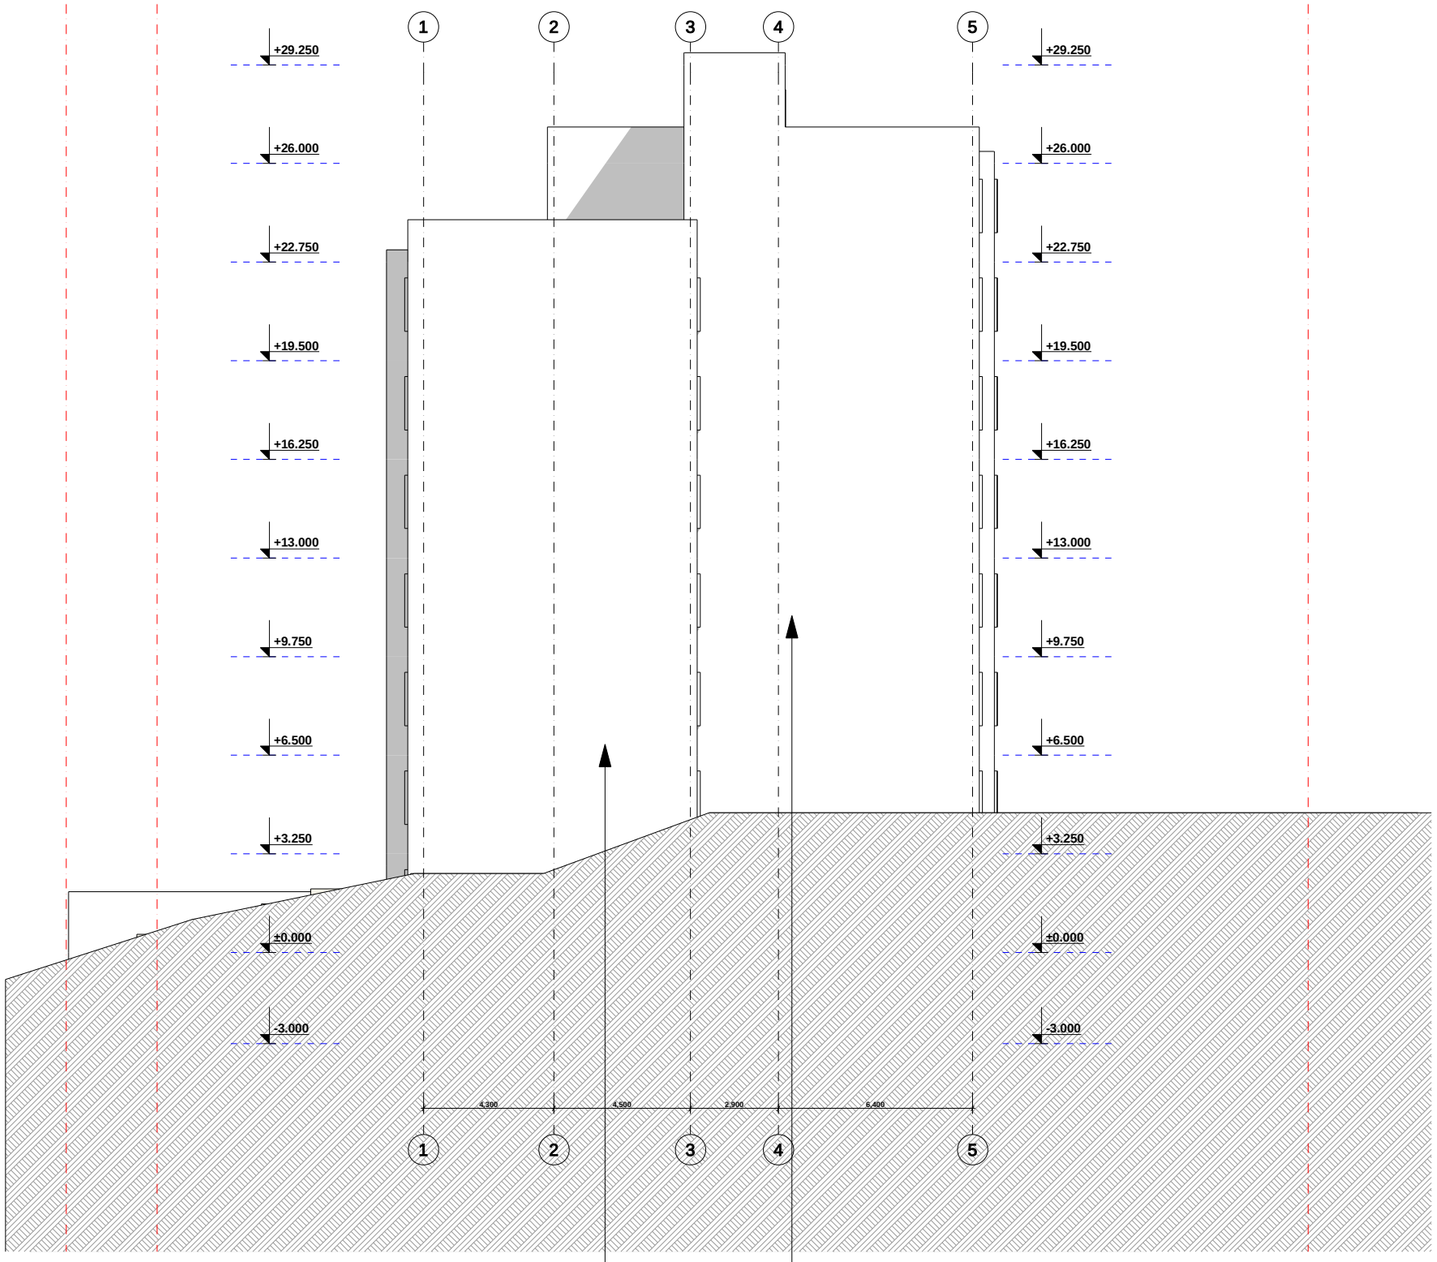

მოპირკეთდეს (აგურის) ფაქტურის EPC თბოსაიზოლაციო ფილით

მოპირკეთდეს (ტრავერტინის) ფაქტურის EPC თბოსაიზოლაციო ფილით

damkveTi	legiqonsTraqSen
misamarTi	sahesi,skolismimdebared
proeqtissaxeli	
mravalbinianisacxovrebelisaxli	

S.p.s."heliqsi"		
Tanamdeboba	gvari	xelmowera
direqtori	v.comaia	
mT.arqiteqtori	v.comaia	
daamuSava	v.comaia	

masStabi	naxazis dasaxeleba	
1:200	fasadi 1-5 RerZebSi	
stadia	furclis#	furclebi
m.p.		