არსებული გენგეგმა

საკადასტრო ნაკვეთის
01.14.17.001.018 საზღვარი

ექსპლიკაცია:

1. ძირითადი შენობა შიდა ეზოთი (ბლოკი "ა")
(სასწავლო კორპუსი)
2. გადახურული სპორტული დარბაზი (ბლოკი "ბ")
3. დამაკავშირებელი გადახურული ხიდი (ბლოკი "ბ")
4. საგენერატორო, საქვაბე (ბლოკი "ბ")
A. ძირითადი შესასვლელი
B. დამხმარე შესასვლელები

ბლოკი "ბ"

ბლოკი "ა"

არსებული ა/მ სადგომი

საპროექტო გზა

დამკვეთი:	აბრარაული აკადემია თბილისში	დაკვეთა №	07.08.2019	არ.ავტორი	ბ. კიკნაძე	საორტდარბაზის რეკონსტრუქცია, სავარჯიშო დარბაზი	არსებული გენგეგმა			A-01
შემსრულებელი:	შპს "არქიტექტორები ჯი-ე"	კომპლექსი-გიმი ზალდასტანიშვილის სახ. აბრარაული აკადემია თბილისში, ლილის ტბის მიმდებარედ		არ.მთ.არქ.	ბ. სანაია	არქიტექტურულ-სამშენებლო ნაწილი	ბ. პ.	ფორმ. A-2	მ.1:500	
მის.: 0102I თბილისი, მარჯანიშვილის ქ.N6 T: 910703 F: 910704 info@arch.ge www.arch.ge				თარიღი	10.11.2021					

საპროექტო გენგეგმა

ᲬᲧᲐᲚᲨᲔᲛᲙᲠᲔᲑᲘ ᲐᲠᲮᲔᲑᲘ

ᲡᲐᲞᲠᲝᲔᲥᲢᲝ ᲨᲔᲜᲝᲑᲐ ᲡᲐᲕᲐᲠᲯᲘᲨᲝ ᲓᲐᲠᲑᲐᲖᲘ

ᲐᲠᲡᲔᲑᲣᲚ ᲓᲐ ᲡᲐᲞᲠᲝᲔᲥᲢᲝ ᲨᲔᲜᲝᲑᲔᲑᲡ ᲨᲝᲠᲘᲡ ᲧᲠᲣ ᲙᲔᲓᲚᲔᲑᲘ

ᲡᲐᲮᲐᲜᲫᲠᲝ ᲛᲐᲜᲥᲐᲜᲘᲡ ᲛᲘᲡᲐᲓᲒᲝᲛᲘ ᲐᲠᲔᲐᲚᲘ

ᲡᲐᲙᲐᲓᲐᲡᲢᲠᲝ ᲜᲐᲙᲕᲔᲗᲘᲡ
01.14.17.001.018 ᲡᲐᲖᲦᲕᲐᲠᲘ

ᲛᲘᲬᲘᲡᲥᲕᲔᲨᲐ
ᲡᲐᲮᲐᲜᲫᲠᲝ ᲭᲘᲓᲠᲐᲜᲢᲘ

ᲔᲥᲡᲞᲚᲘᲙᲐᲪᲘᲐ:

1. ᲫᲘᲠᲘᲗᲐᲓᲘ ᲨᲔᲜᲝᲑᲐ ᲨᲘᲓᲐ ᲔᲖᲝᲗᲘᲡ (ᲑᲚᲝᲙᲘ "Ა")
(ᲡᲐᲡᲬᲐᲕᲚᲝ ᲙᲝᲠᲞᲣᲡᲘ)
2. ᲡᲐᲠᲔᲙᲚᲔᲛᲔᲜᲢᲐᲠᲣᲚᲘ ᲨᲔᲜᲝᲑᲐ - ᲒᲐᲓᲐᲮᲣᲠᲣᲚᲘ ᲡᲐᲠᲙᲔᲢᲣᲚᲘ ᲓᲐᲠᲑᲐᲖᲘ (ᲑᲚᲝᲙᲘ "Ბ")
3. ᲓᲐᲛᲐᲙᲐᲕᲨᲘᲠᲔᲑᲔᲚᲘ ᲒᲐᲓᲐᲮᲣᲠᲣᲚᲘ ᲮᲘᲓᲘ (ᲑᲚᲝᲙᲘ "Ბ")
4. ᲡᲐᲒᲔᲜᲔᲠᲐᲢᲝᲠᲝ, ᲡᲐᲬᲕᲐᲕᲘ (ᲑᲚᲝᲙᲘ "Ბ")
5. ᲐᲮᲐᲚᲘ ᲛᲨᲔᲜᲔᲑᲚᲝᲑᲐ - ᲡᲐᲕᲐᲠᲯᲘᲨᲝ ᲓᲐᲠᲑᲐᲖᲘᲡ ᲨᲔᲜᲝᲑᲐ, (ᲑᲚᲝᲙᲘ "Ბ")
6. ᲢᲠᲐᲜᲡᲤᲝᲠᲛᲐᲢᲝᲠᲘ;
7. ᲐᲠᲡᲔᲑᲣᲚᲘ ᲛᲔᲝᲠᲔᲮᲐᲠᲘᲡᲮᲝᲕᲐᲜᲘ ᲮᲠᲔᲨᲘᲡ ᲒᲖᲐ;
8. ᲜᲐᲙᲕᲔᲗᲖᲔ ᲨᲔᲡᲐᲡᲕᲚᲔᲚᲘ ᲡᲐᲐᲕᲢᲝᲛᲝᲑᲘᲚᲝ ᲒᲖᲐ;
9. ᲜᲐᲙᲕᲔᲗᲖᲔ ᲨᲔᲡᲐᲡᲕᲚᲔᲚᲘ ᲡᲐᲤᲔᲮᲛᲐᲕᲚᲝ ᲑᲘᲚᲘᲙᲘ;
10. ᲐᲠᲡᲔᲑᲣᲚᲘ Ა/Მ ᲡᲐᲓᲒᲝᲛᲘ;
A. ᲫᲘᲠᲘᲗᲐᲓᲘ ᲨᲔᲡᲐᲡᲕᲚᲔᲚᲘ (ᲡᲐᲤᲔᲮᲛᲐᲕᲚᲝ);
B. ᲓᲐᲛᲮᲛᲐᲠᲔ ᲨᲔᲡᲐᲡᲕᲚᲔᲚᲘ (ᲡᲐᲐᲕᲢᲝᲛᲝᲑᲘᲚᲝ)

დამკვეთი:	ᲐᲛᲔᲠᲘᲙᲘᲡ ᲐᲮᲐᲚᲒᲐᲖᲠᲓᲐ ᲗᲑᲘᲚᲘᲡᲨᲘ	დაკვეთა №	07.08.2019	ᲐᲠᲥ.ᲐᲕᲢᲝᲠᲘ	გ. ᲙᲘᲙᲜᲐᲫᲔ	ᲡᲐᲠᲔᲙᲚᲔᲛᲔᲜᲢᲐᲠᲣᲚᲝ ᲜᲐᲬᲘᲚᲘ, ᲡᲐᲕᲐᲠᲯᲘᲨᲝ ᲓᲐᲠᲑᲐᲖᲘ	ᲡᲐᲞᲠᲝᲔᲥᲢᲝ ᲒᲔᲜᲒᲔᲒᲛᲐ	
შემსრულებელი:	შპს "არქიტექტორები.ჯი-2"	კომპლექსი-ბევრი ზღლსტანიშვილის სახ. ᲐᲛᲔᲠᲘᲙᲘᲡ ᲐᲮᲐᲚᲒᲐᲖᲠᲓᲐ ᲗᲑᲘᲚᲘᲡᲨᲘ, ლ.ᲚᲘᲩᲘᲡ ტბის მიმდებარედ		ᲐᲠᲥ.ᲒᲗᲮ.ᲐᲠᲥ.	გ. სანაია		
მის: 0102 თბილისი, მარჯანიშვილის ქ.36 T: 910703 F: 910704 info@arch.ge www.arch.ge				თარიღი	10.11.2021	ᲐᲠᲥᲘᲢᲔᲥᲢᲣᲠᲣᲚ-ᲡᲐᲛᲨᲔᲜᲔᲑᲚᲝ ᲜᲐᲬᲘᲚᲘ	ᲛᲐᲡᲨᲢᲐᲑᲘ 1:500	ᲤᲝᲠᲛᲐᲢᲘ A-2	ᲤᲐᲖᲐ ᲛᲔ-2	A-01

მიწის ნაკვეთის ტოპოგრაფიული აზომვითი ნახაზი

ქალაქი თბილისი, ლეო კვაჭაძის ქუჩა, № 7 ა. ს/კ. 01.14.17.001.018

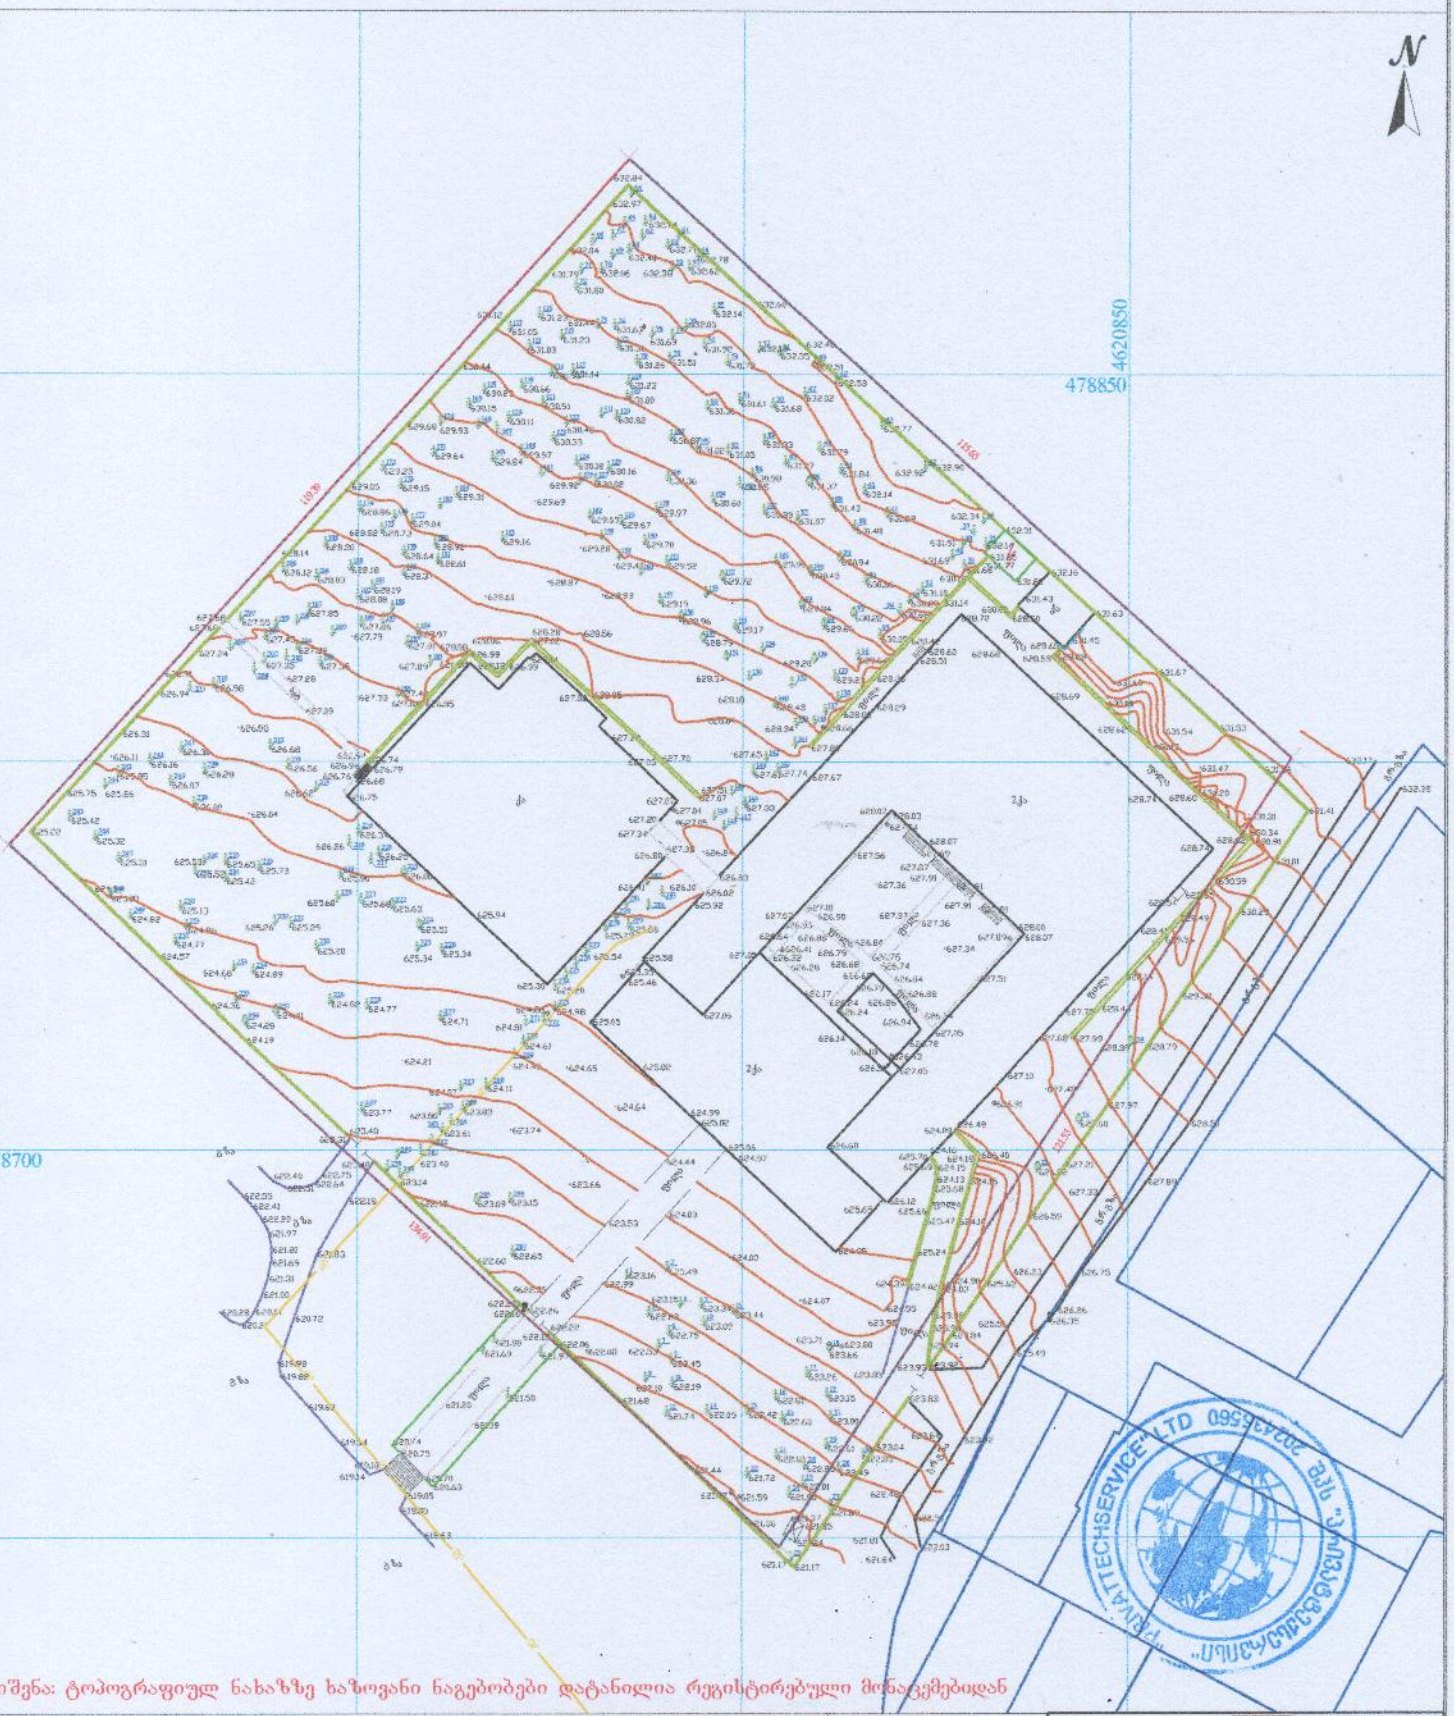

შენიშვნა: ტოპოგრაფიულ ნახაზზე ხაზოვანი ნაგებობები დატანილია რეგისტრირებული მონაცემებიდან

პირობითი აღნიშვნები	შენიშვნა: მიწის სამუშაოები შეათანხმეთ კომუნიკაციის წარმომადგენლებთან			პროექცია UTM 38N საკოორდინატო სისტემა WGS 84	შპს „პრივატტექსერვისი" ქ. თბილისი, სანაპიროს ქუჩა №1	Ltd "PRIVATTEKSERVISI" მობ: +995 514-44-11-41 მობ: +995 598-18-04-18
მიწისქვეშა კომუნიკაციები	ნაგვეთის საზღვარი	ბუჩქი	ცოცხალი ღობე	ღობე	დირექტორი	ზ. წიკლაური
კანალიზაცია	შენობა	ვაზი	ხეების რიგი	ბორდიური	კომპ. უზრუნველყოფა	დ. ჩიტაიშვილი
დენის კაბელი	არკა	ვაზონი	ტრანსფორმატორი	ბეტონი	ტოპოგრაფი	დ. ჩიტაიშვილი
გაზის მილი	ფარდული	სამეურნეო ჭები	რადიო ან ტელე ანძა	კედელი		
წყლის მილი	კიბე	ძველი	ლამპიონები	საყრდენი კედელი		
კანალიზაციის ჭა	შადრევანი	ელექტრო ბოძი	ბილიკი			
ცხელი წყლის მილი	ფოთლოვანი ხე	ონკანი	რკინიგზა	გზის კონტური		
ხანძრის ჰიდრანტი	წიწვოვანი ხე	წყარო ან ჭა	იზოჰიფსი	ფენდატე		
ელექტრო ბოძი	ხეხილის ხე	ბენზინგასამართი სადგური	მთავარი იზოჰიფსი	წყლის კონტური	მაშტაბი 1:500	15.08.2019
	პალმა	მაღალი ძაბვის გადამცემი				