"A" ბლოკი

"B" ბლოკი

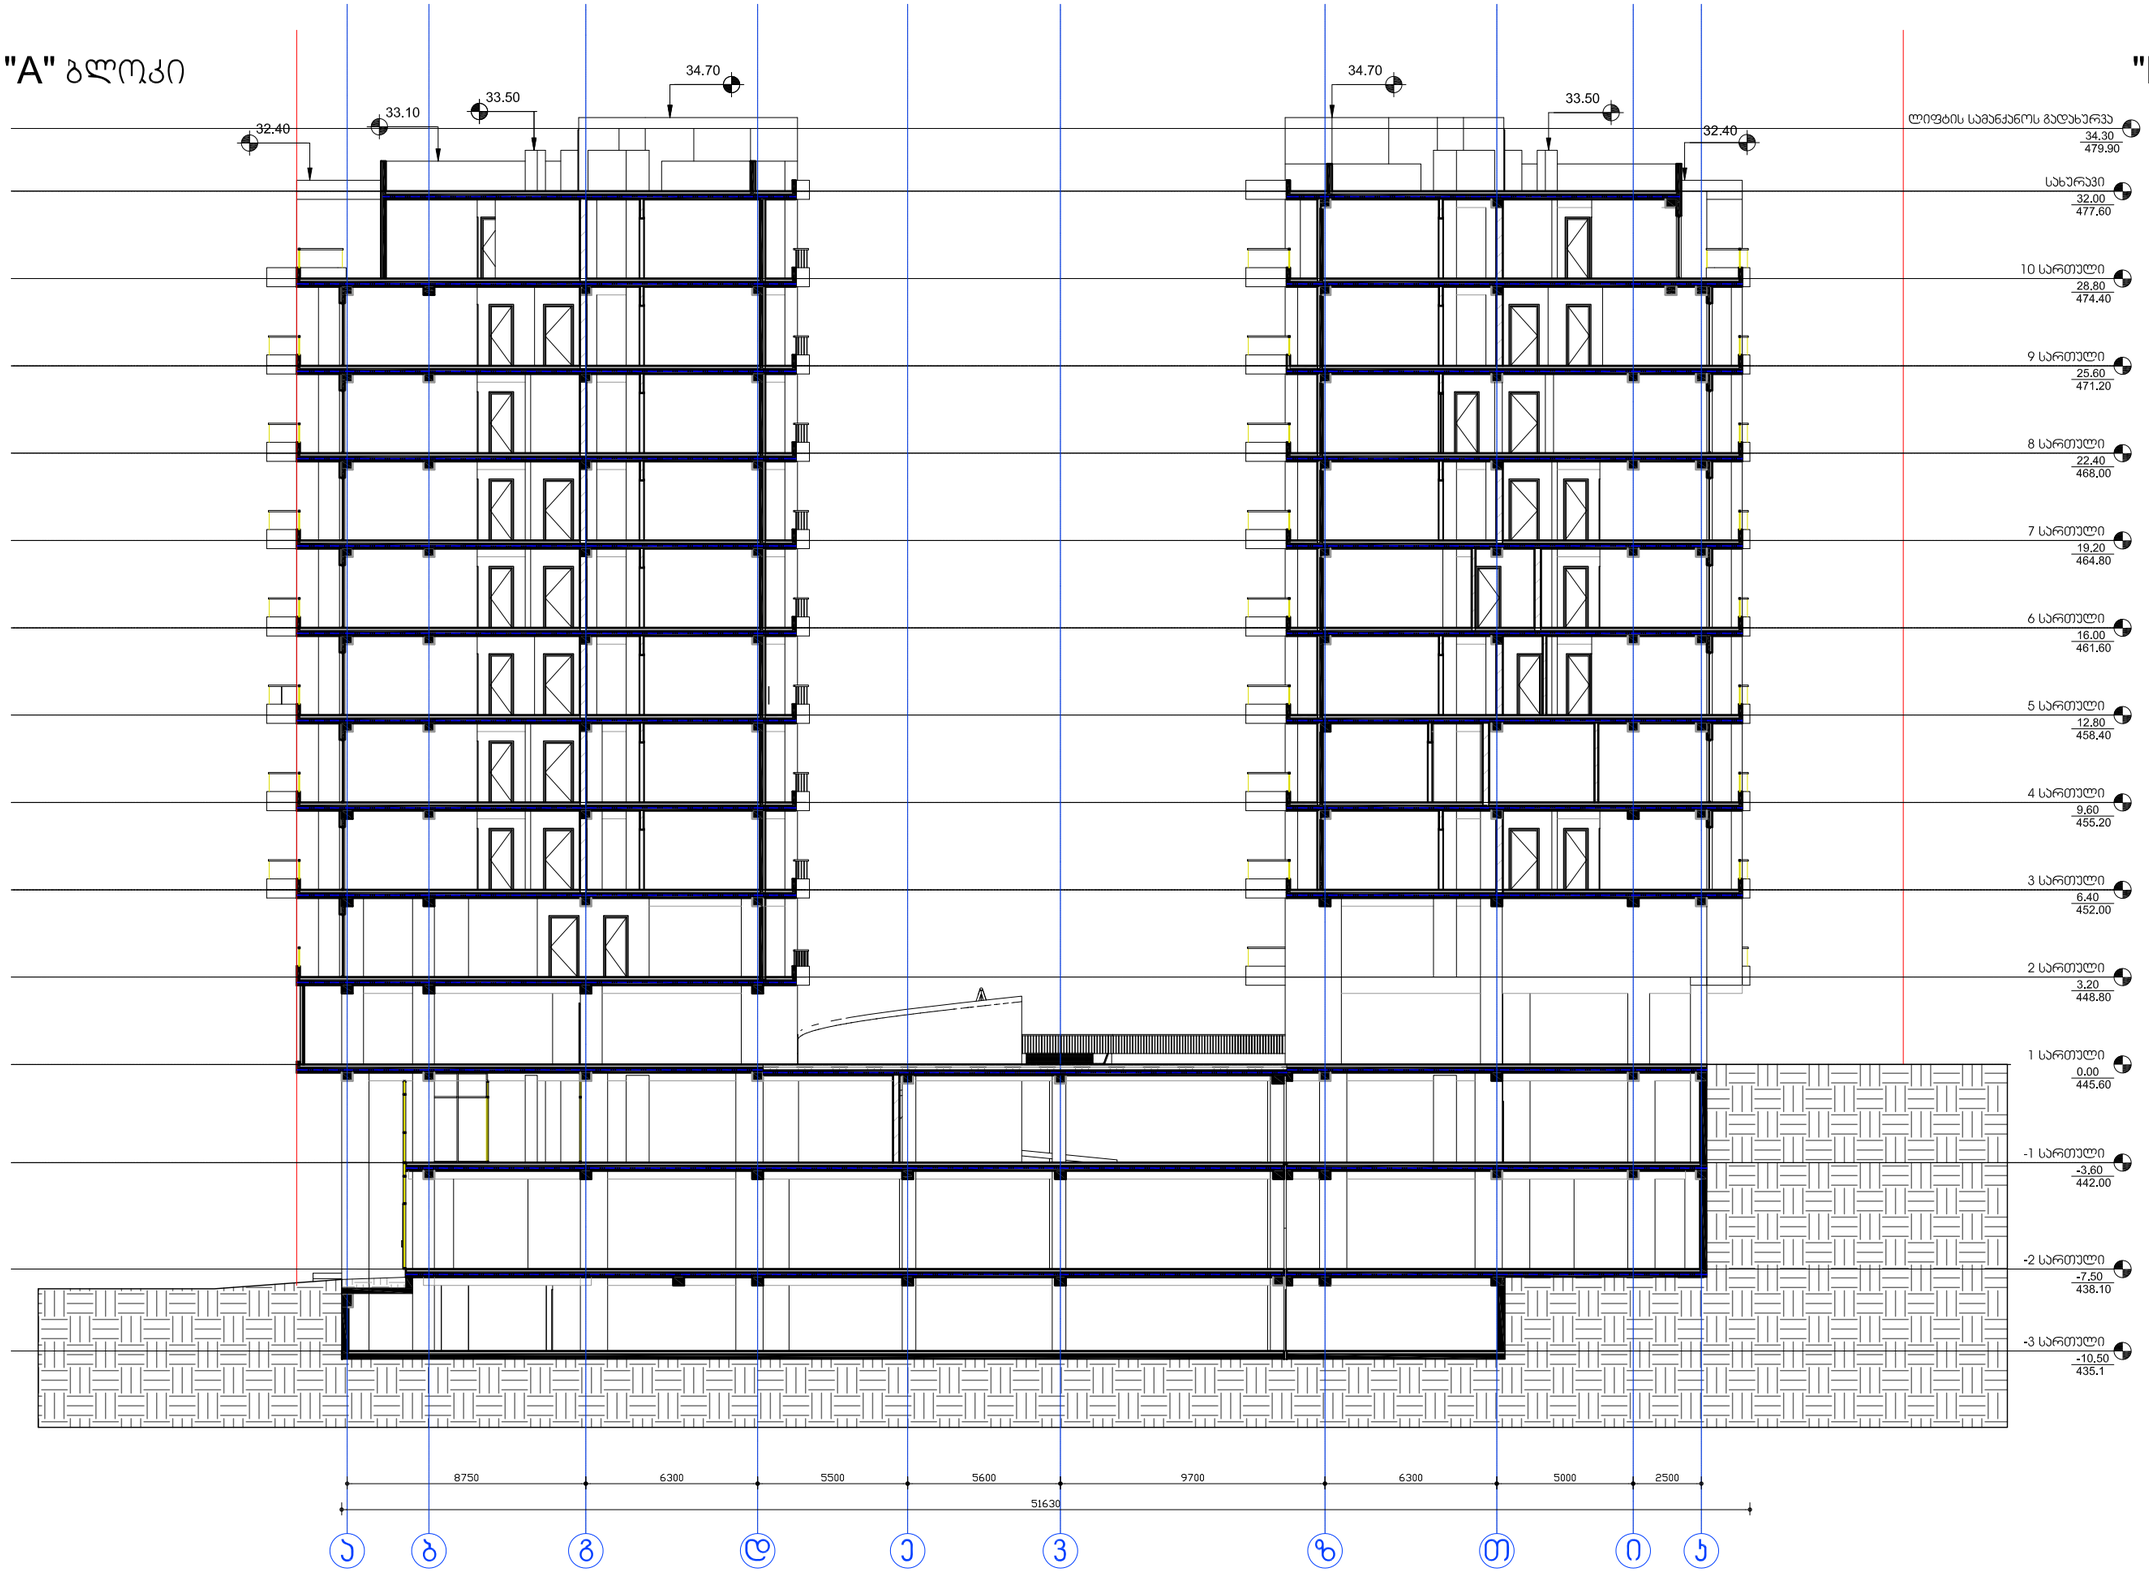

დამკვეთი:	შპს ეკო გრუპი	"ორავალფუნქციური კომპლექსი"	დაკვეთა:	2021	შპს ეკო გრუპი
დირექტორი	დავით ბიძინაშვილი	ფ. დასახელება	მ-ბი	სტადია	ფ. № რაოდ
პრ.პატორი	გიორგი გამყრელიძე	ჭრილი 1-1	მ. 1:200	პს	A-25 25
			2021 წ.		A3

"A" გლოკი

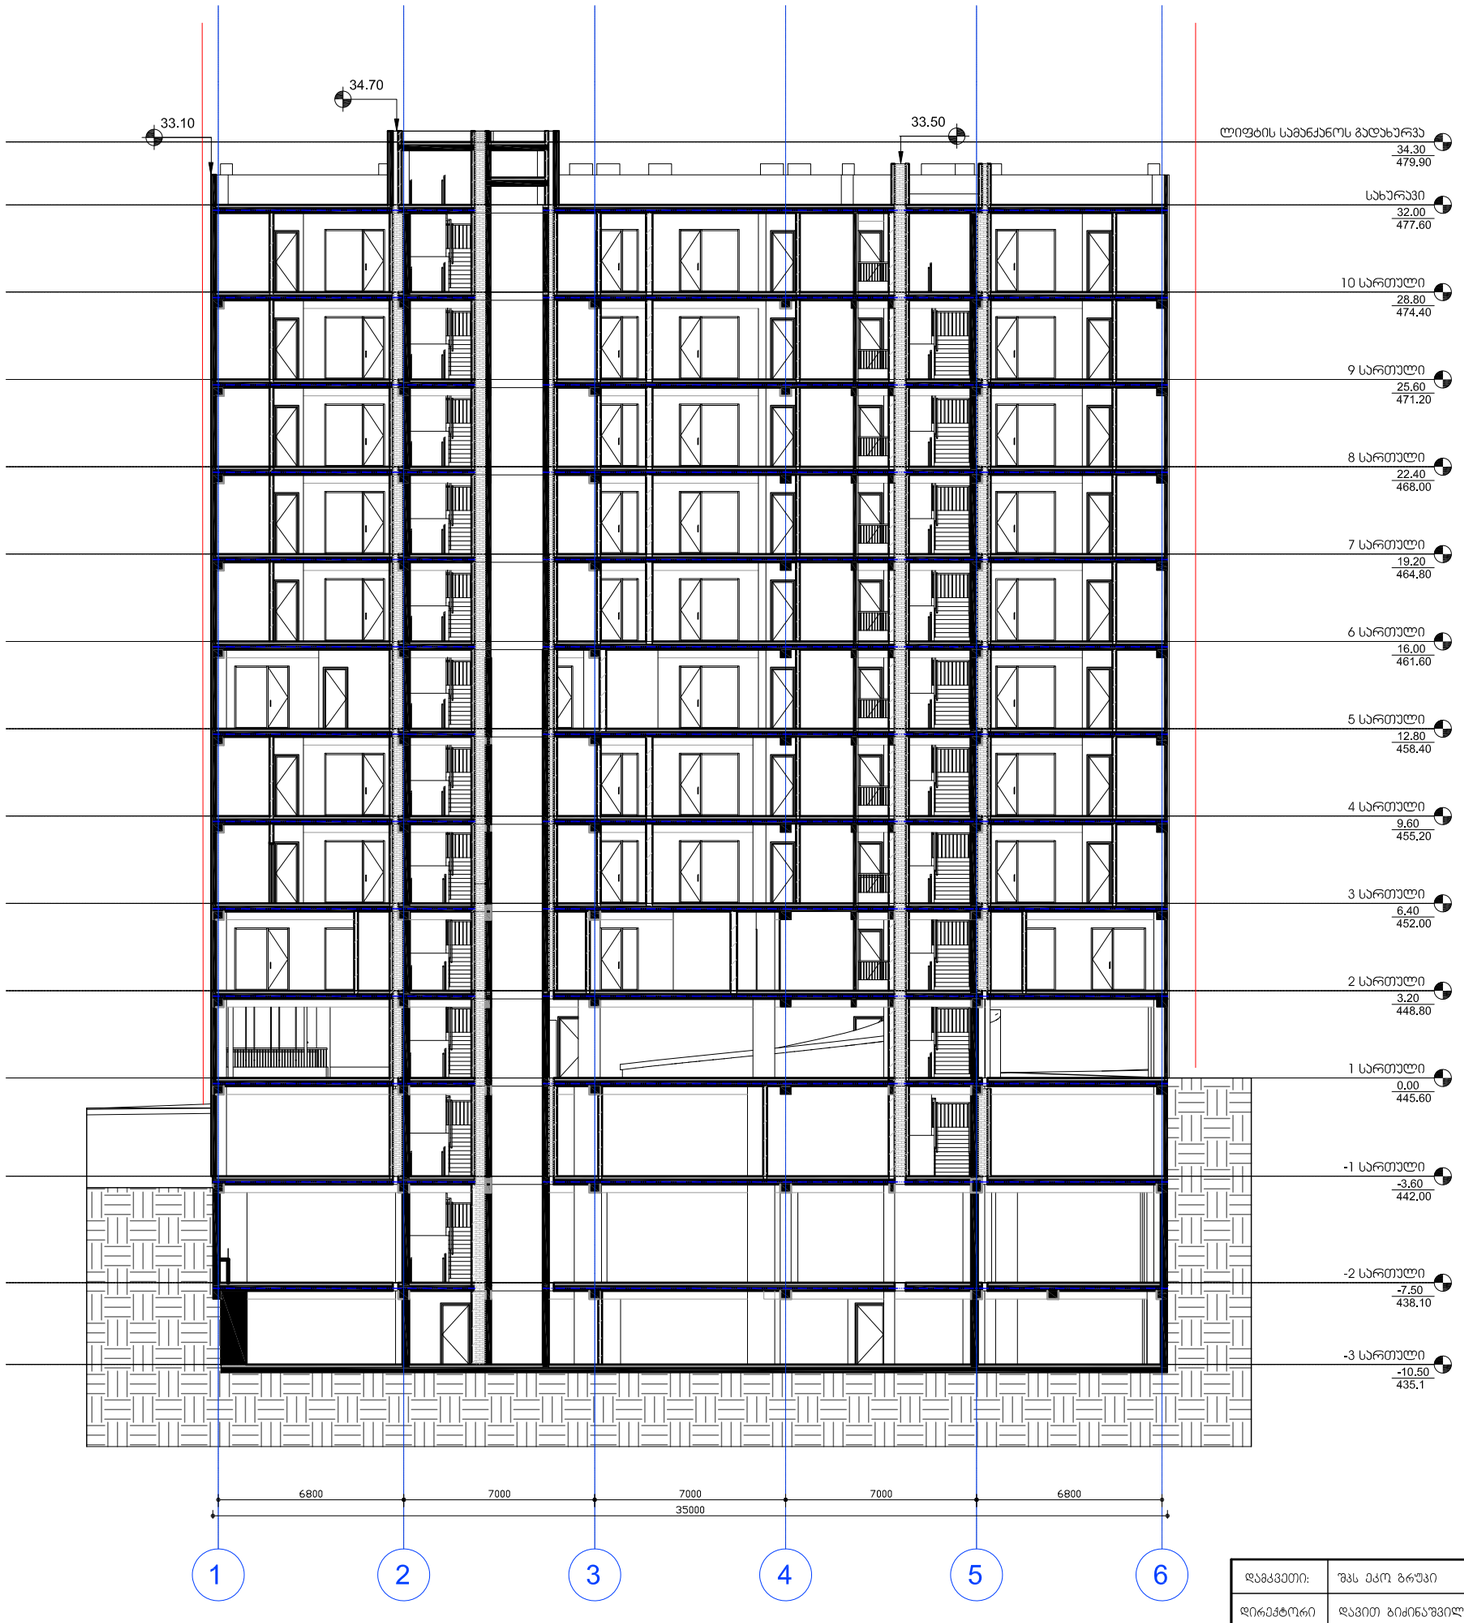

დამკვეთი:	შპს ეკო გრუპი	"ჩრავალფუნქციური კომპლექსი"	დაკვეთა:	2021	შპს ეკო გრუპი
დირექტორი	დავით ბიძინაშვილი	ფ. დასახელება	მ-ბი	სტადია	ფ. № რაოდ
არქიტექტორი	გიორგი გამყრელიძე	ჭრილი 2-2	მ. 1:200	პს	A-25 25
			2021 წ.		A3

"B" ბლოკი

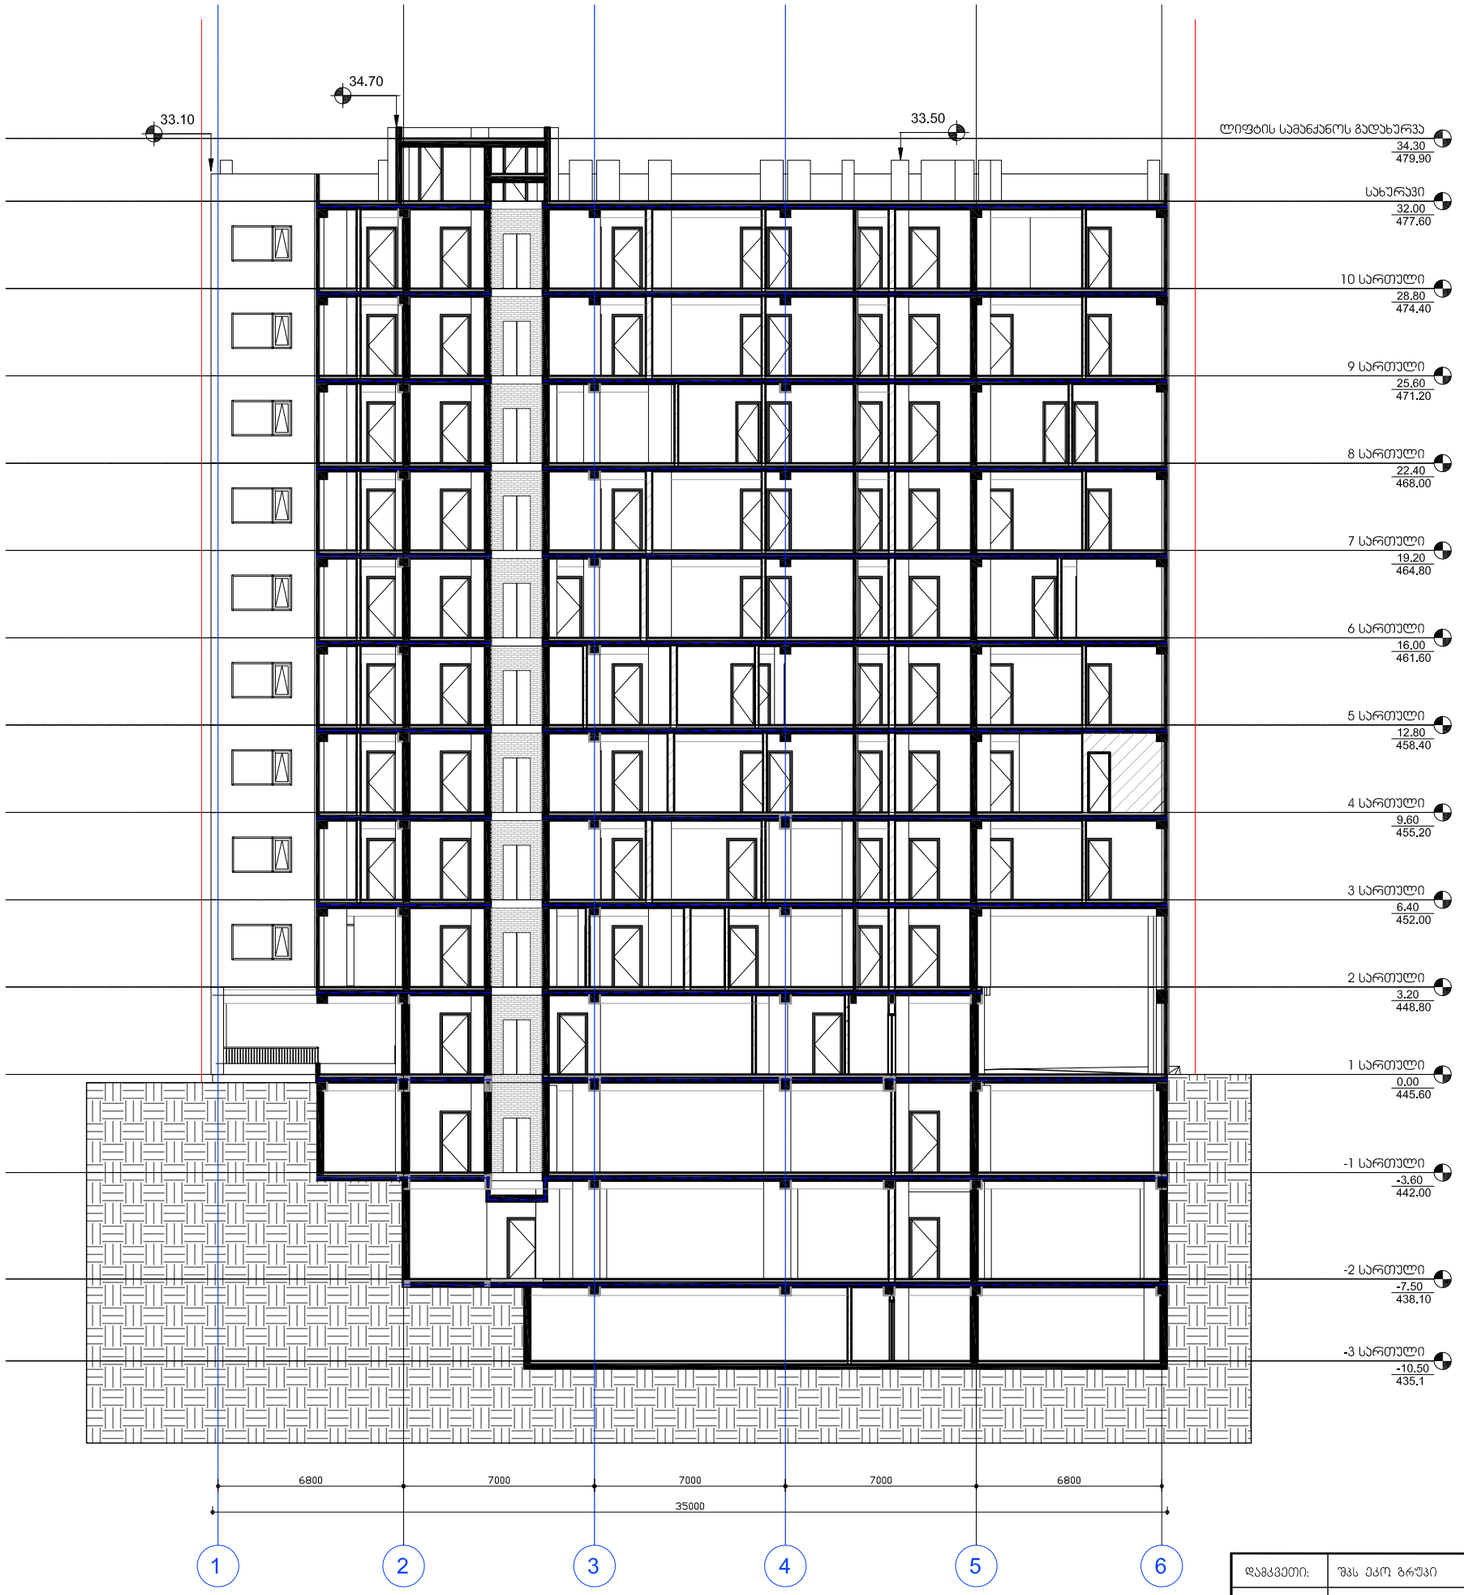

დამკვეთი:	შპს ეკო ბრუპი	"შრავალფუნქციური კომპლექსი"	დაკვეთა:	2021	შპს ეკო ბრუპი
დირექტორი	დავით ბიძინაშვილი	ფ. დასახელება	მ-ბი	სტადია	ფ. № რაოდ
პრ.ავტორი	ბიორგი ბამყრელიძე	ჭრილი 2-2	მ. 1:200	პს	A-25 25
			2021 წ.		A3