გენგეგმა მ. 1:500

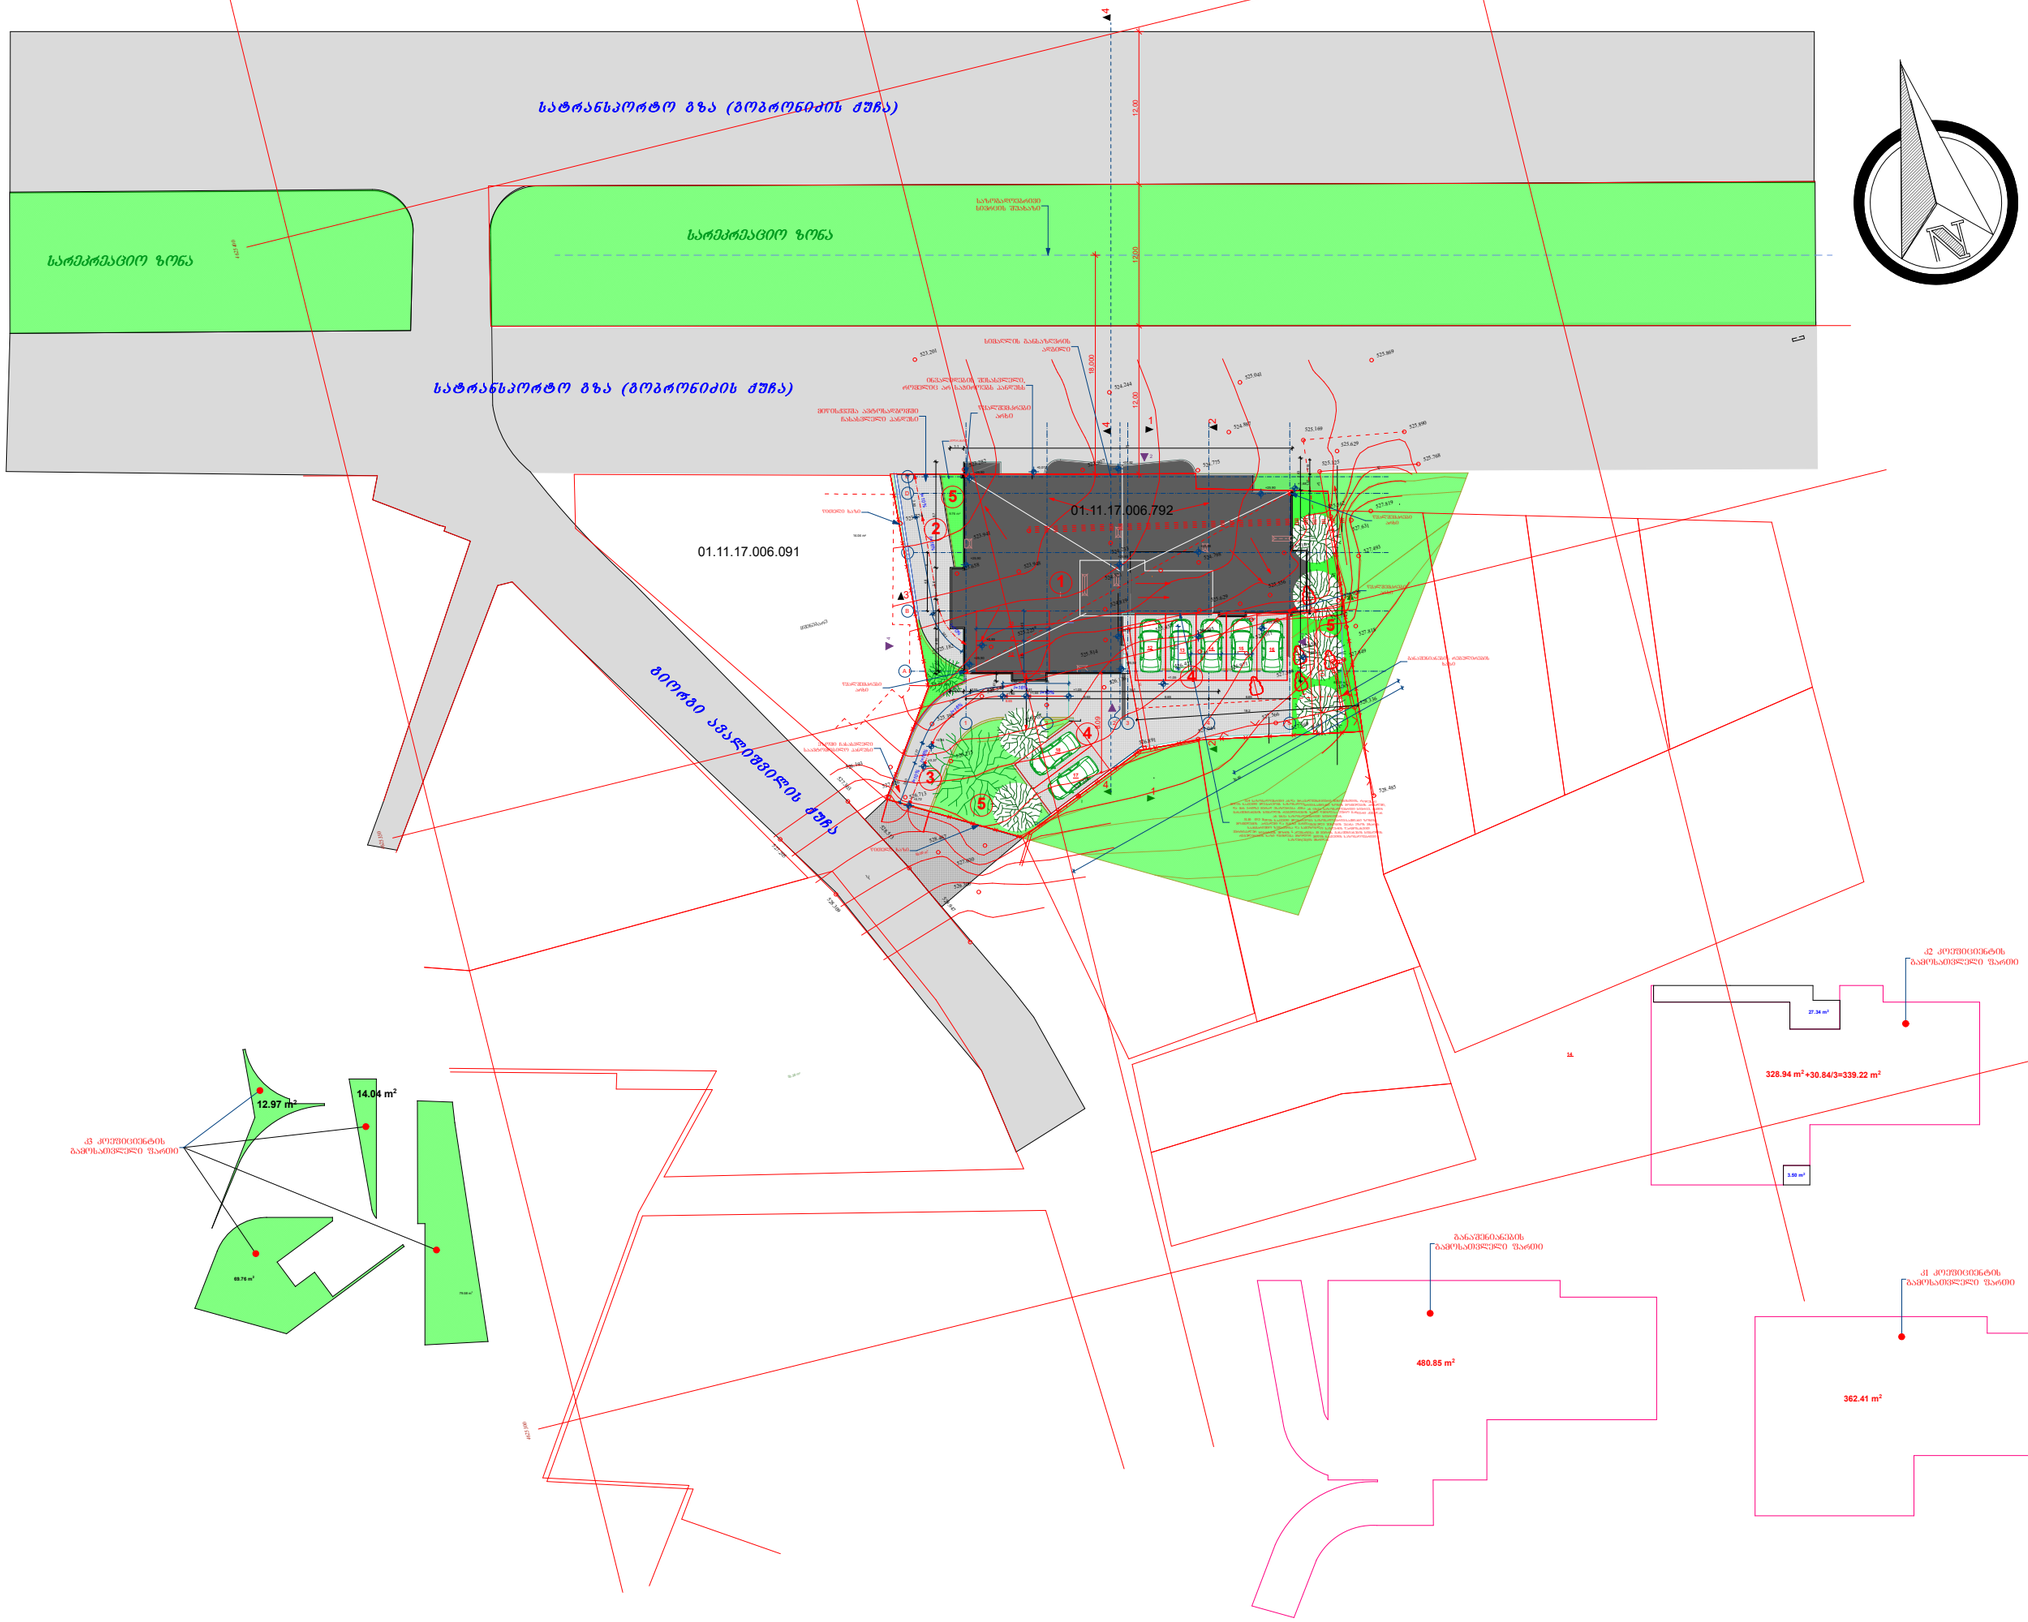

გენგეგმა	1:500

ექსპლიკაცია

1. საპროექტო შენობა	
2. მიწისქვეშა ავტოსადგომში ჩასასვლელი პანდუსი	
3. ეზოში შესასვლელი საავტომობილო პანდუსი	
4. ღია ავტოსადგომი	
5. გამწვანება	

ტექნიკურ-ეკონომიური მაჩვენებლები	
მიწის ნაკვეთის ფართობი	871 მ²
განაშენიანების ფართობი	480,85 მ²
ინტესივობის ფართობი	2965.43 მ²
მოშენების კოეფიციენტი	კ1=0,4
ინტესივობის კოეფიციენტი	კ2=3,4
გამწვანების კოეფიციენტი	კ3=0,2

შენიშვნა:

დამკვეთი	
შპს „ოსტატი"	
მენაშენე	
შპს „ოსტატი"	
საპროექტო ობიექტის მისამართი	
ქ. თბილისი, დასახლება მუხიანი, (ნაკვეთი 006/328), ქუჩა გობრონიძის (ნაკვეთი 06/466)	
საპროექტო ობიექტის დასახელება	
მრავალფუნქციური შენობა	
შემსრულებელი	
შპს„ART MAX"	

დირექტორი		მ. გვენეტაძე
პრ.ავტორი		მ. გვენეტაძე
მთ.არქიტექ		მ. გვენეტაძე
შეამოწმა		

სტადია	ფურ-ბი	ფურცელი
არქიტექტურული ნაწილი	5	1

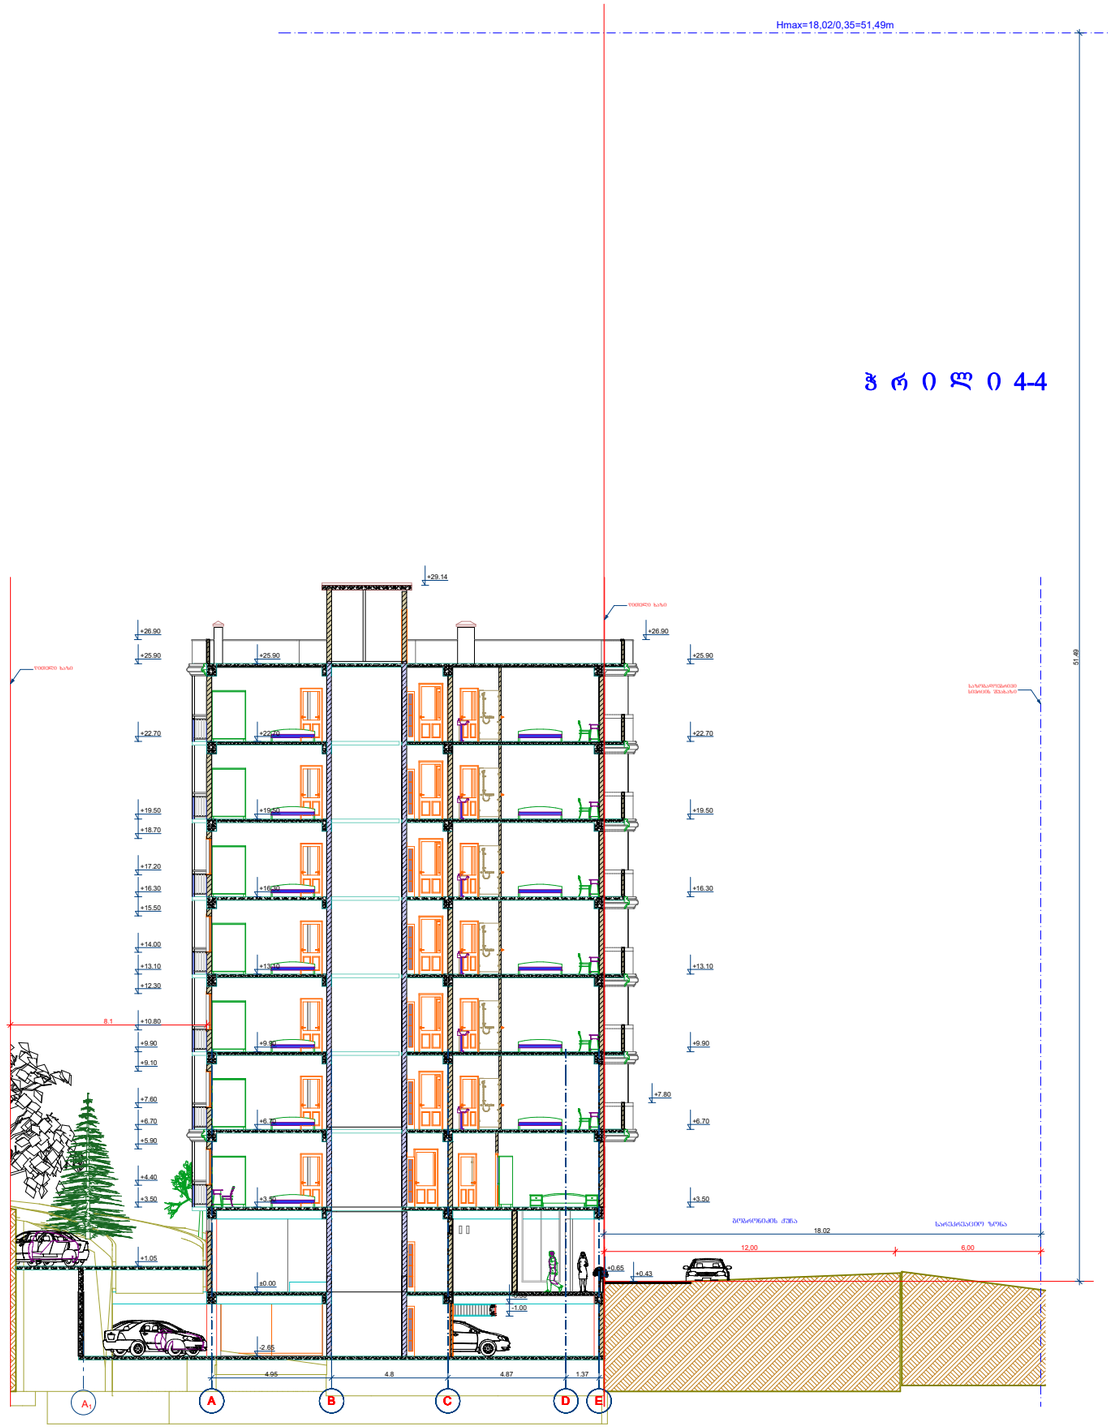

ჰრ 0 ლ 0 4-4

სიმაღლის განსაზღვრის სქემა	1:200

ექსპლიკაცია

მათ შორის:

ტექნიკურ-ეკონომიური მაჩვენებლები

მიწის ნაკვეთის ფართობი	871 მ²
განაშენიანების ფართობი	484,09 მ²
ინტესივობის ფართობი	2962.87 მ²
მოშენების კოეფიციენტი	კ1=0,4
ინტესივობის კოეფიციენტი	კ2=3,4
გამწვანების კოეფიციენტი	კ3=0,2

შენიშვნა:

დამკვეთი

შპს „ოსტატი"

მენაშენე

შპს „ოსტატი"

საპროექტო ობიექტის მისამართი

ქ. თბილისი, დასახლება შუხიანი, (ნაკვეთი 006/328), ქუჩა გობრონიძის (ნაკვეთი 06/466)

საპროექტო ობიექტის დასახელება

მრავალფუნქციური შენობა

შემსრულებელი

შპს„ART MAX"

დირექტორი		მ. გვენეტაძე
პრ.ავტორი		მ. გვენეტაძე
მთ.არქიტექ		მ. გვენეტაძე
შეამოწმა		

სტადია	ფურ-ბი	ფურცელი
არქიტექტურული ნაწილი		