ჭრილი 1-1

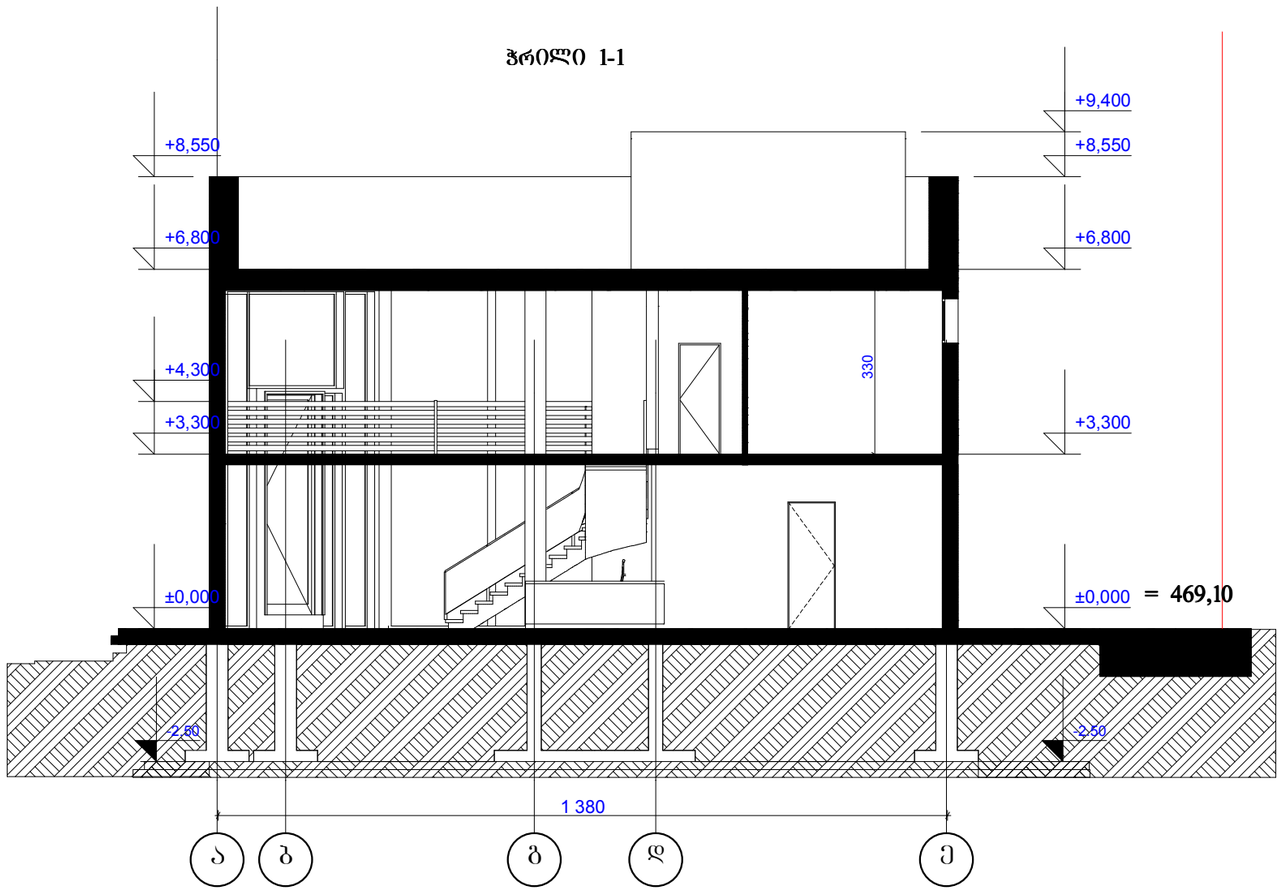

შ.პ.ს. "არკონ ჯგუფი"			საოჯახო სასტუმროს ტიპის შენობა ქ.თბილისი დიდი დიღომი,სოფელი დიღომი ნაკვეთის №01.72.14.038.106	
დამკვეთი: შპს"ლუკა M"				
დირექტორი	გ.გომელაური			დაკვეთა №
არქიტექტორი	ა.სარალიძე		ჭრილი 1-1 მ 1:100	
კონსტრუქტორი	გ.გომელაური			
				ფურცელი №

ჭრილი 2-2

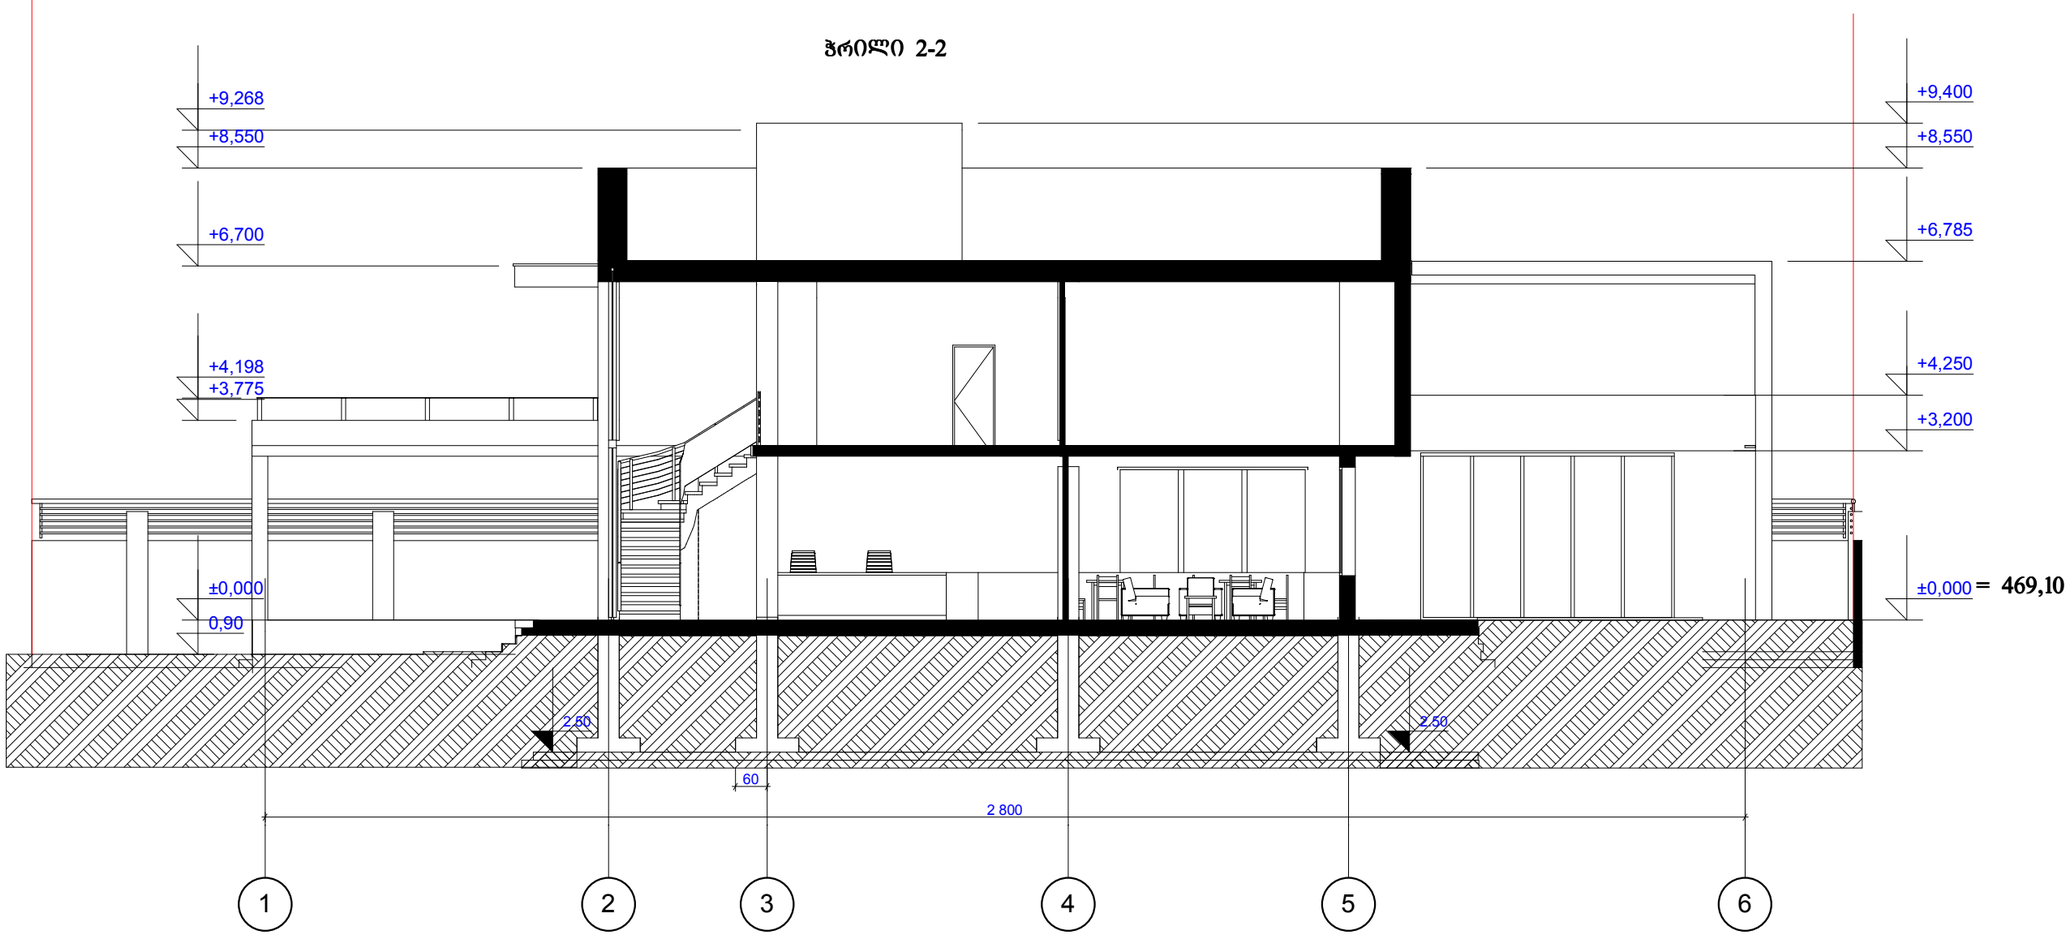

შ.პ.ს. "არკონ ჯგუფი"			საოჯახო სასტუმროს ტიპის შენობა ქ.თბილისი დიდი დიღომი,სოფელი დიღომი ნაკვეთის №01.72.14.038.106	
დამკვეთი: შპს"ლუკა M"				
დირექტორი	გ.გომელაური			დაკვეთა №
არქიტექტორი	ა.სარალიძე		ჭრილი 2-2 მ 1:100	
კონსტრუქტორი	გ.გომელაური			
				ფურცელი №